


荒川左岸南部流域下水道台帳図

図面番号 1005

(鴨川幹線)

埼玉県



内谷一丁目 さいたま市南区 平面図 1:500

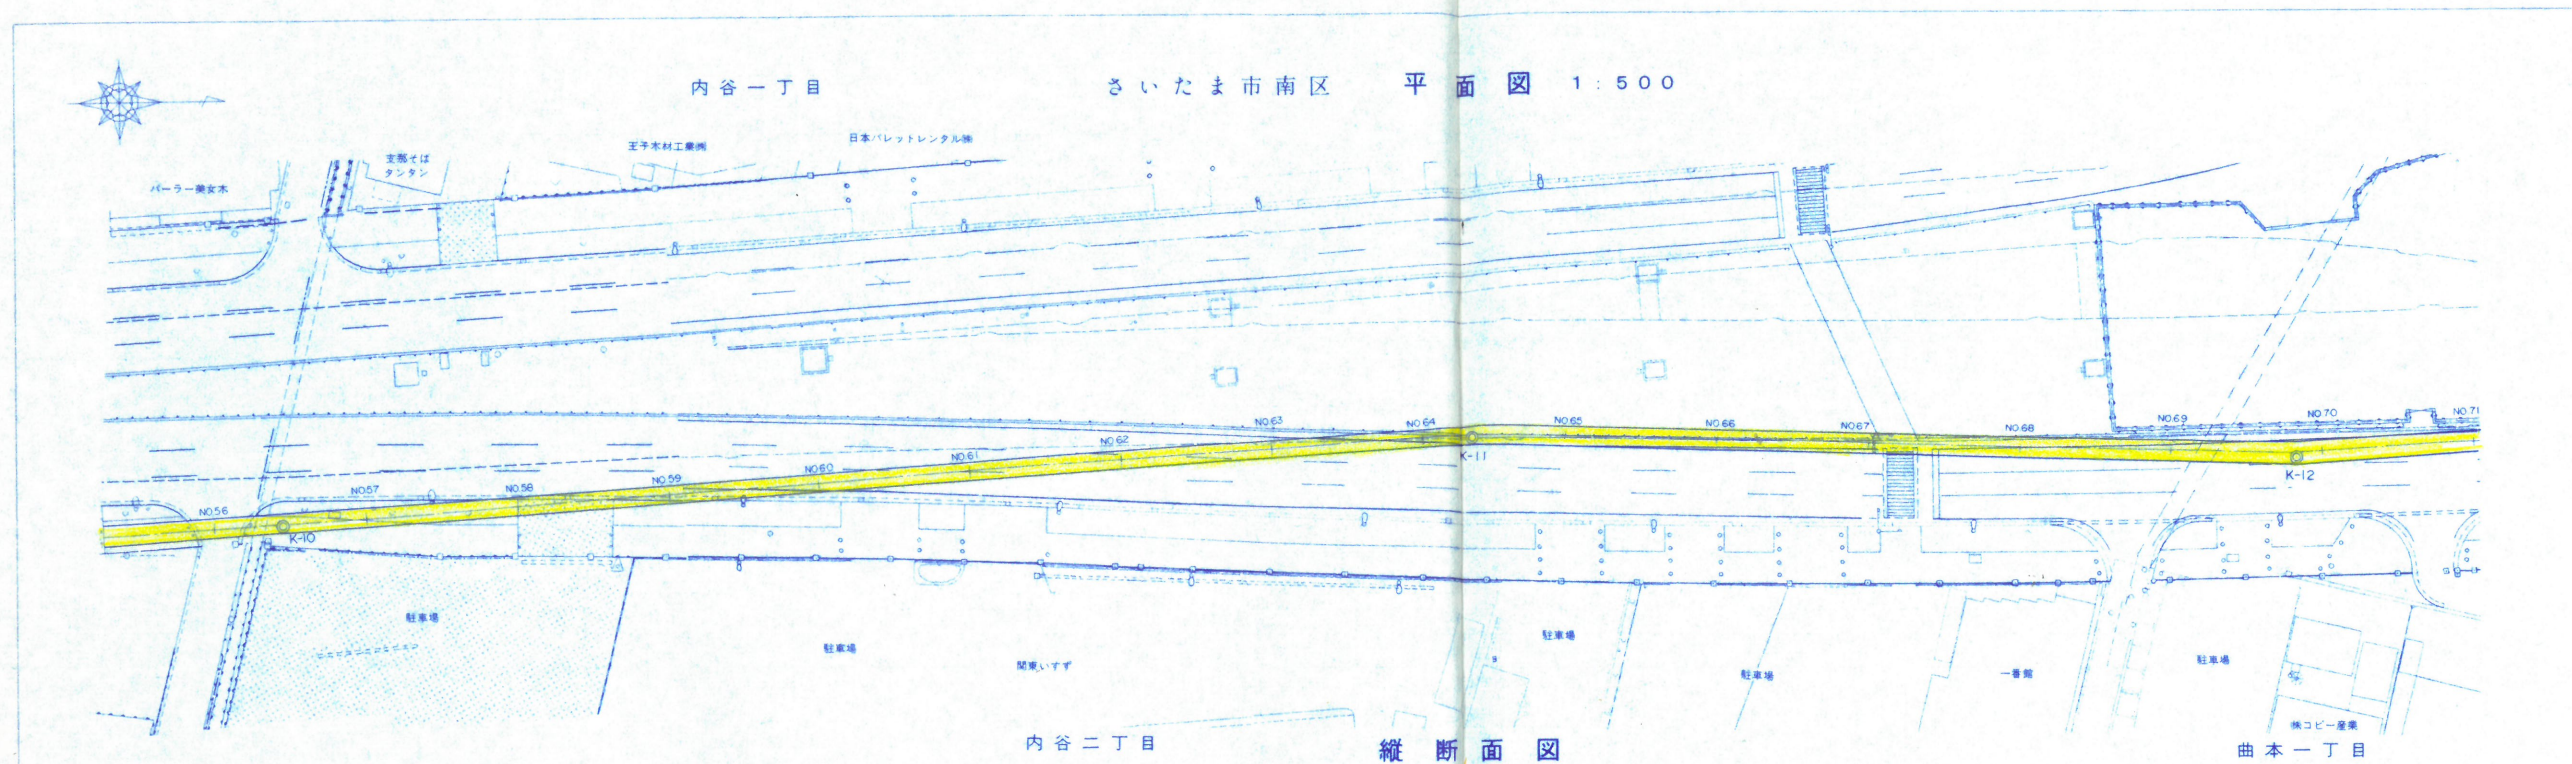

内谷二丁目 縦断面図

管渠断面図

縮尺=1:100

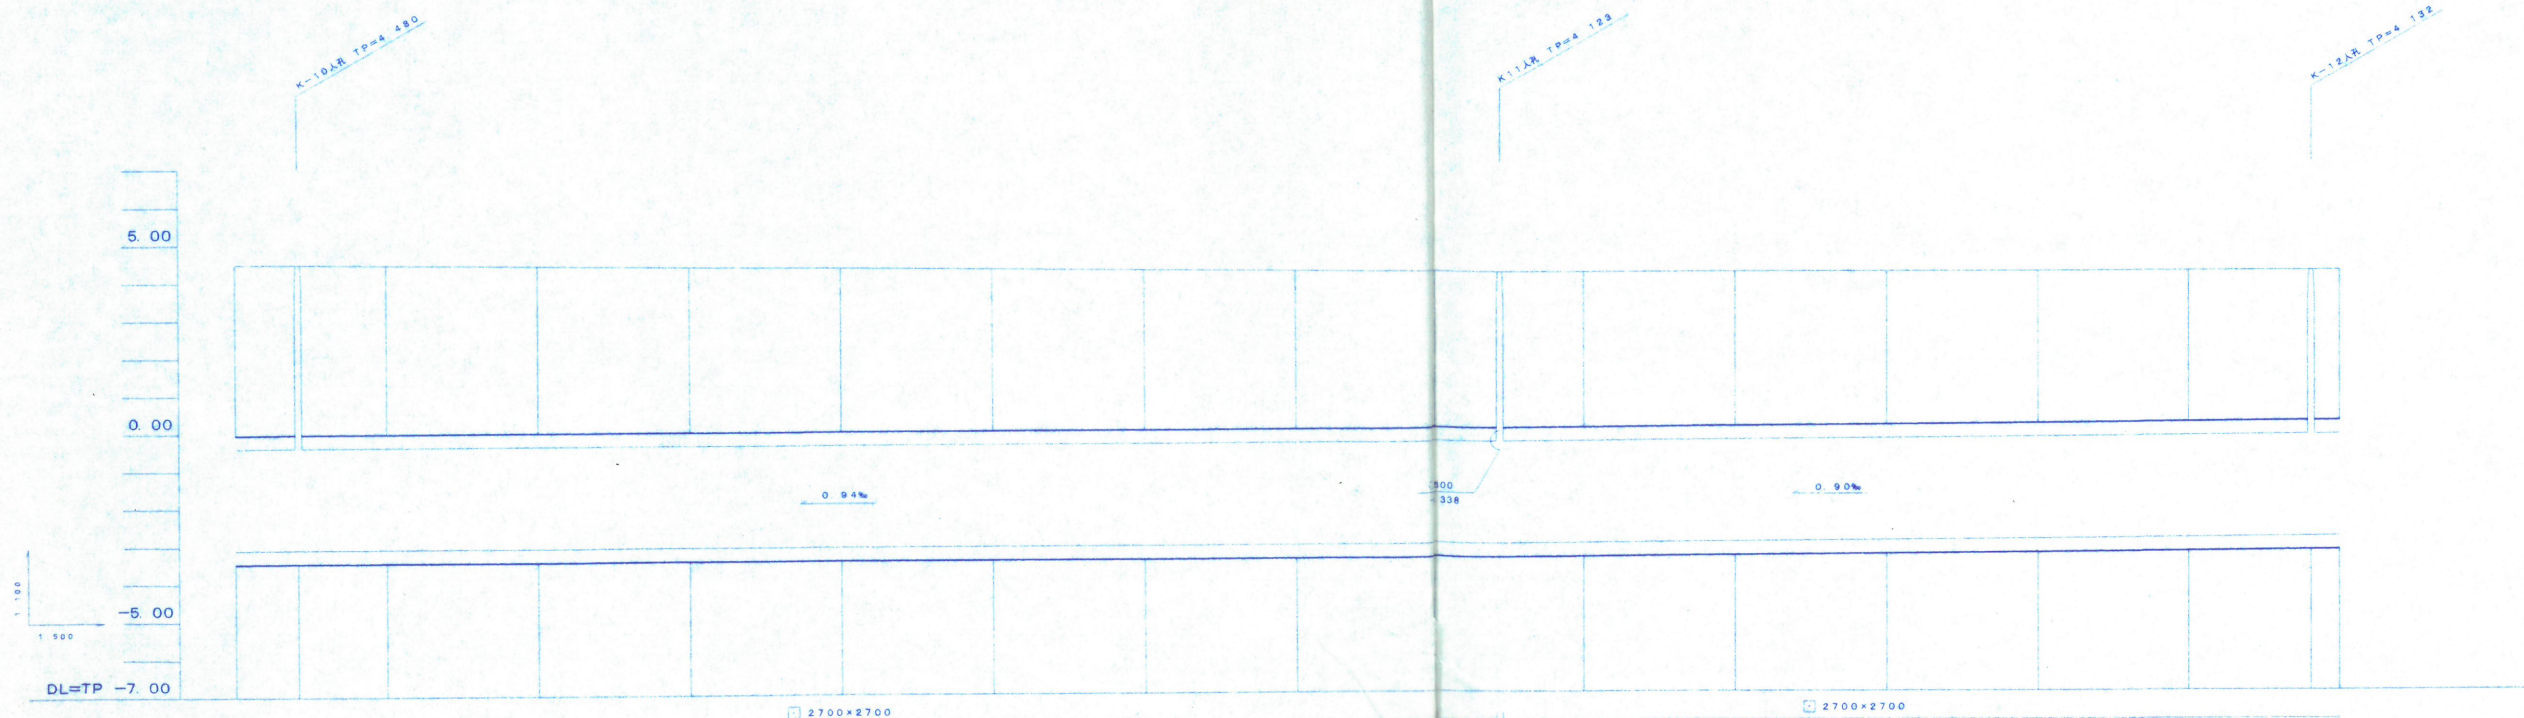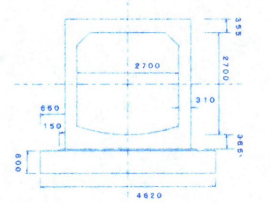

測点	NO.56	NO.57	NO.58	NO.59	NO.60	NO.61	NO.62	NO.63	NO.64	NO.65	NO.66	NO.67	NO.68	NO.69	NO.70	NO.71
地盤高			4.48													
土かぶり			4.46													
管底高			0.02													
追加距離	NO.56-1120.00	NO.57-1140.00	NO.58-1150.00	NO.59-1160.00	NO.60-1200.00	NO.61-1220.00	NO.62-1240.00	NO.63-1260.00	NO.64-1280.00	NO.65-1300.00	NO.66-1320.00	NO.67-1340.00	NO.68-1360.00	NO.69-1380.00	NO.70-1400.00	NO.71-1420.00
管長	管長 1288.92m								管長 944.73m							

凡例

———	行政区界
- - - - -	処理分区界
———	幹線・準幹線
□	中間マンホール
○	接続マンホール
○	流入マンホール
→	下水の流れ方向