

荒川左岸南部流域下水道台帳図

図面番号 1064 (鴨川幹線)

埼玉県


平面図 1:500

さいたま市北区
別所町

管渠断面図

縮尺=1:50

縦断面図

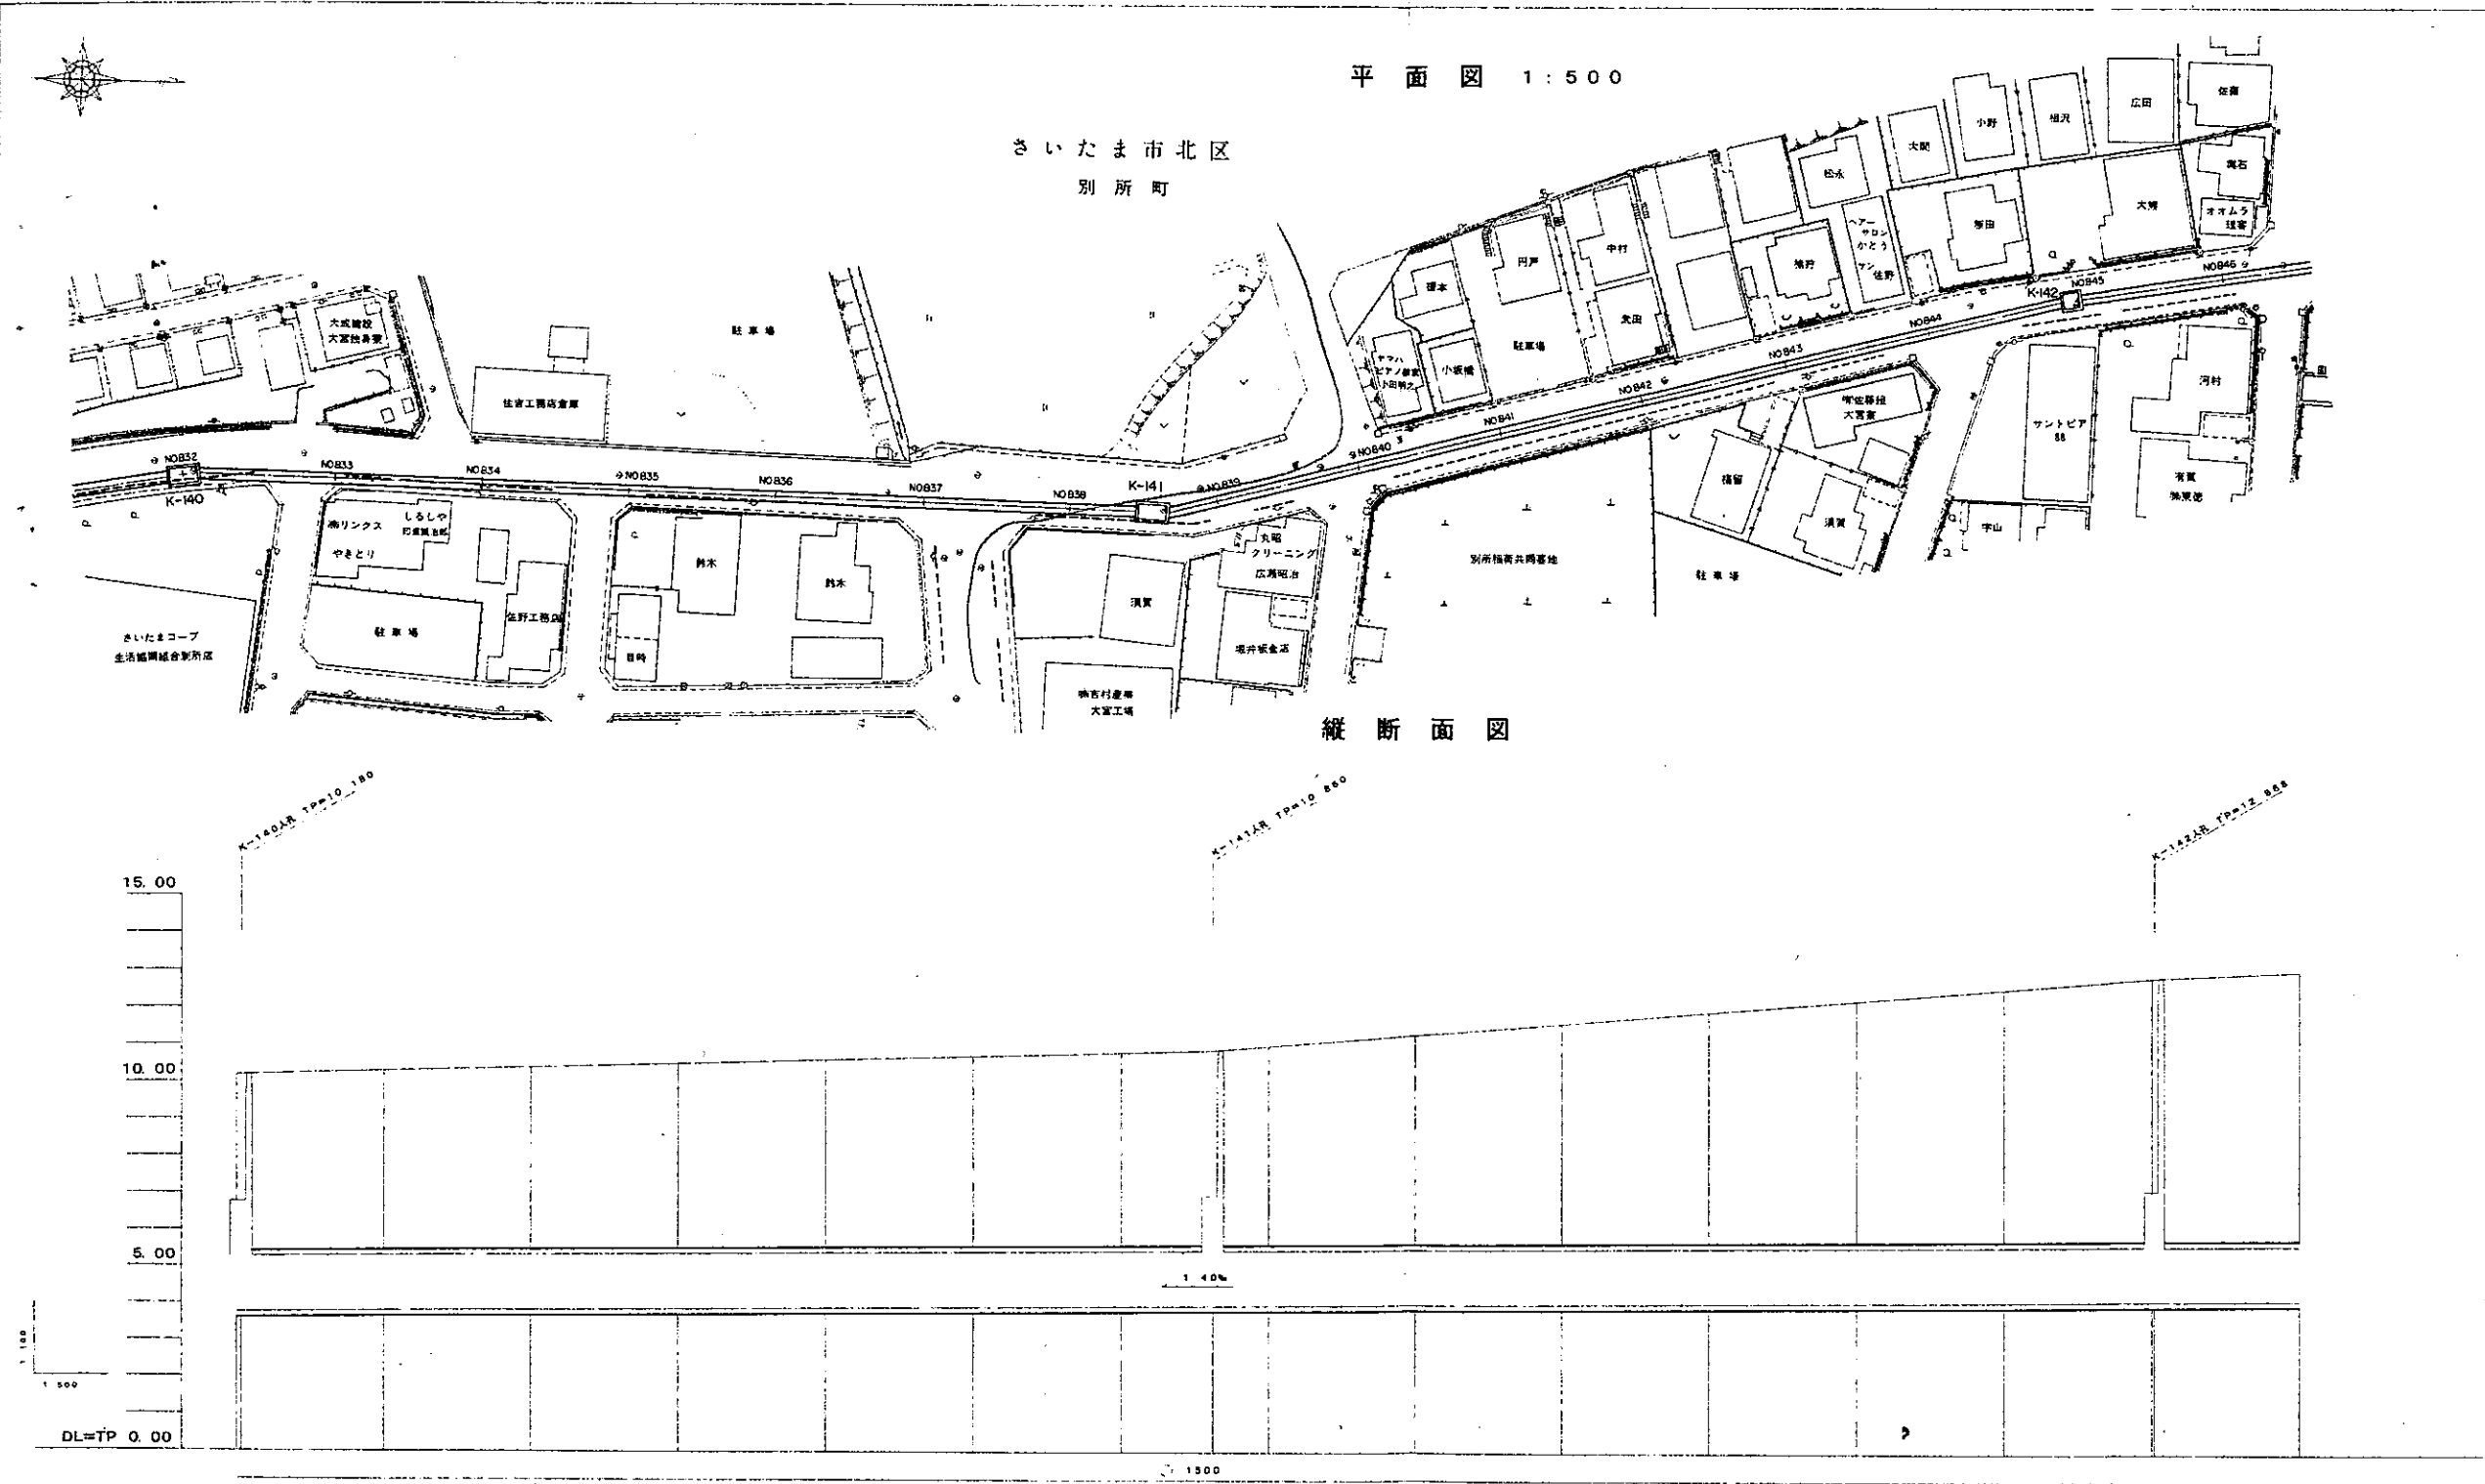

地盤高	土かさり	管底高	追加距離	測点
10.18	4.70	3.704	1840.00	NO 832 1840.00
			1850.00	NO 833 1850.00
			1860.00	NO 834 1860.00
			1870.00	NO 835 1870.00
			1880.00	NO 836 1880.00
			1890.00	NO 837 1890.00
			1900.00	NO 838 1900.00
			1910.00	NO 839 1910.00
			1920.00	NO 840 1920.00
			1930.00	NO 841 1930.00
			1940.00	NO 842 1940.00
			1950.00	NO 843 1950.00
			1960.00	NO 844 1960.00
			1970.00	NO 845 1970.00

凡例

	行政区界
	処理分区界
	幹線・準幹線
	中間マンホール
	接続マンホール
	流入マンホール
	下水の流れ方向