


荒川左岸南部流域下水道台帳図

図面番号 1068 (鴨川幹線)

埼玉県

上尾市平面図 1:500
西宮下四丁目


富士見一丁目

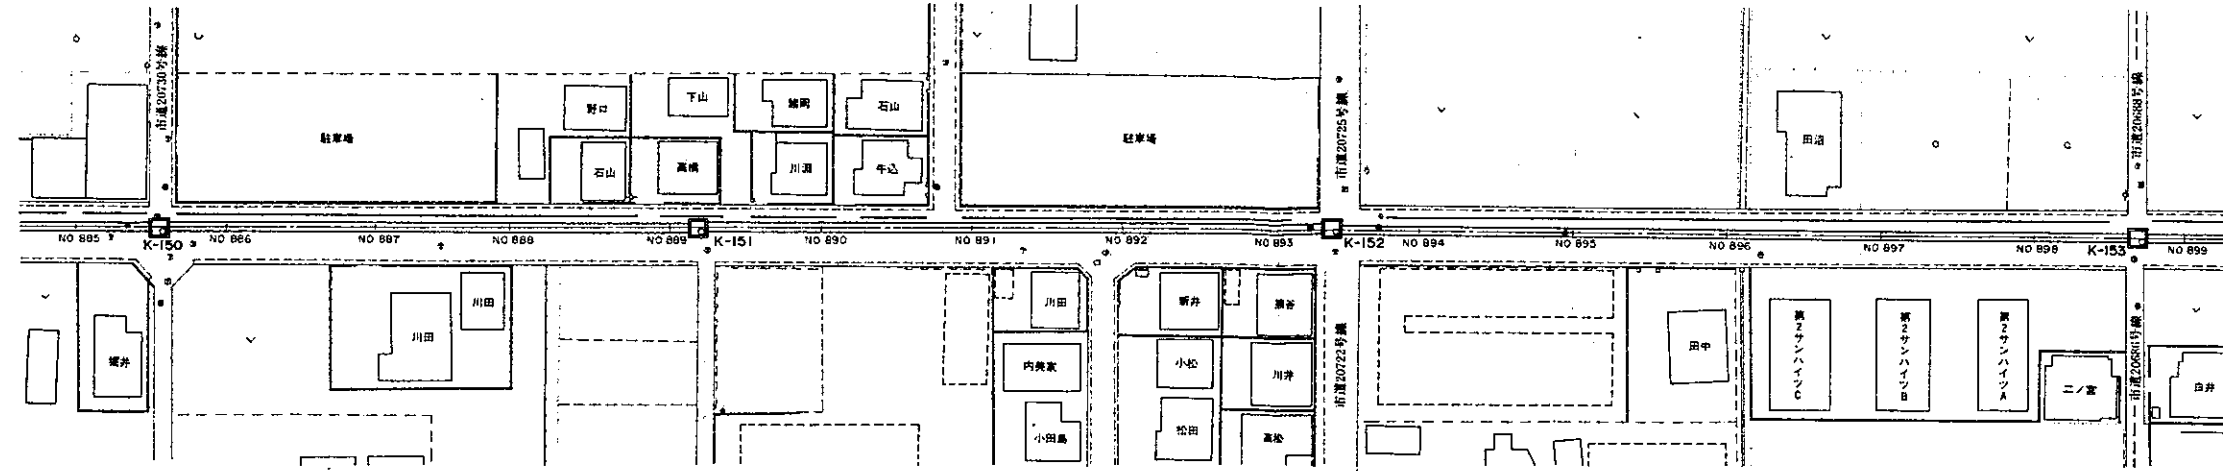

管渠断面図

縮尺=1:50

縦断面図

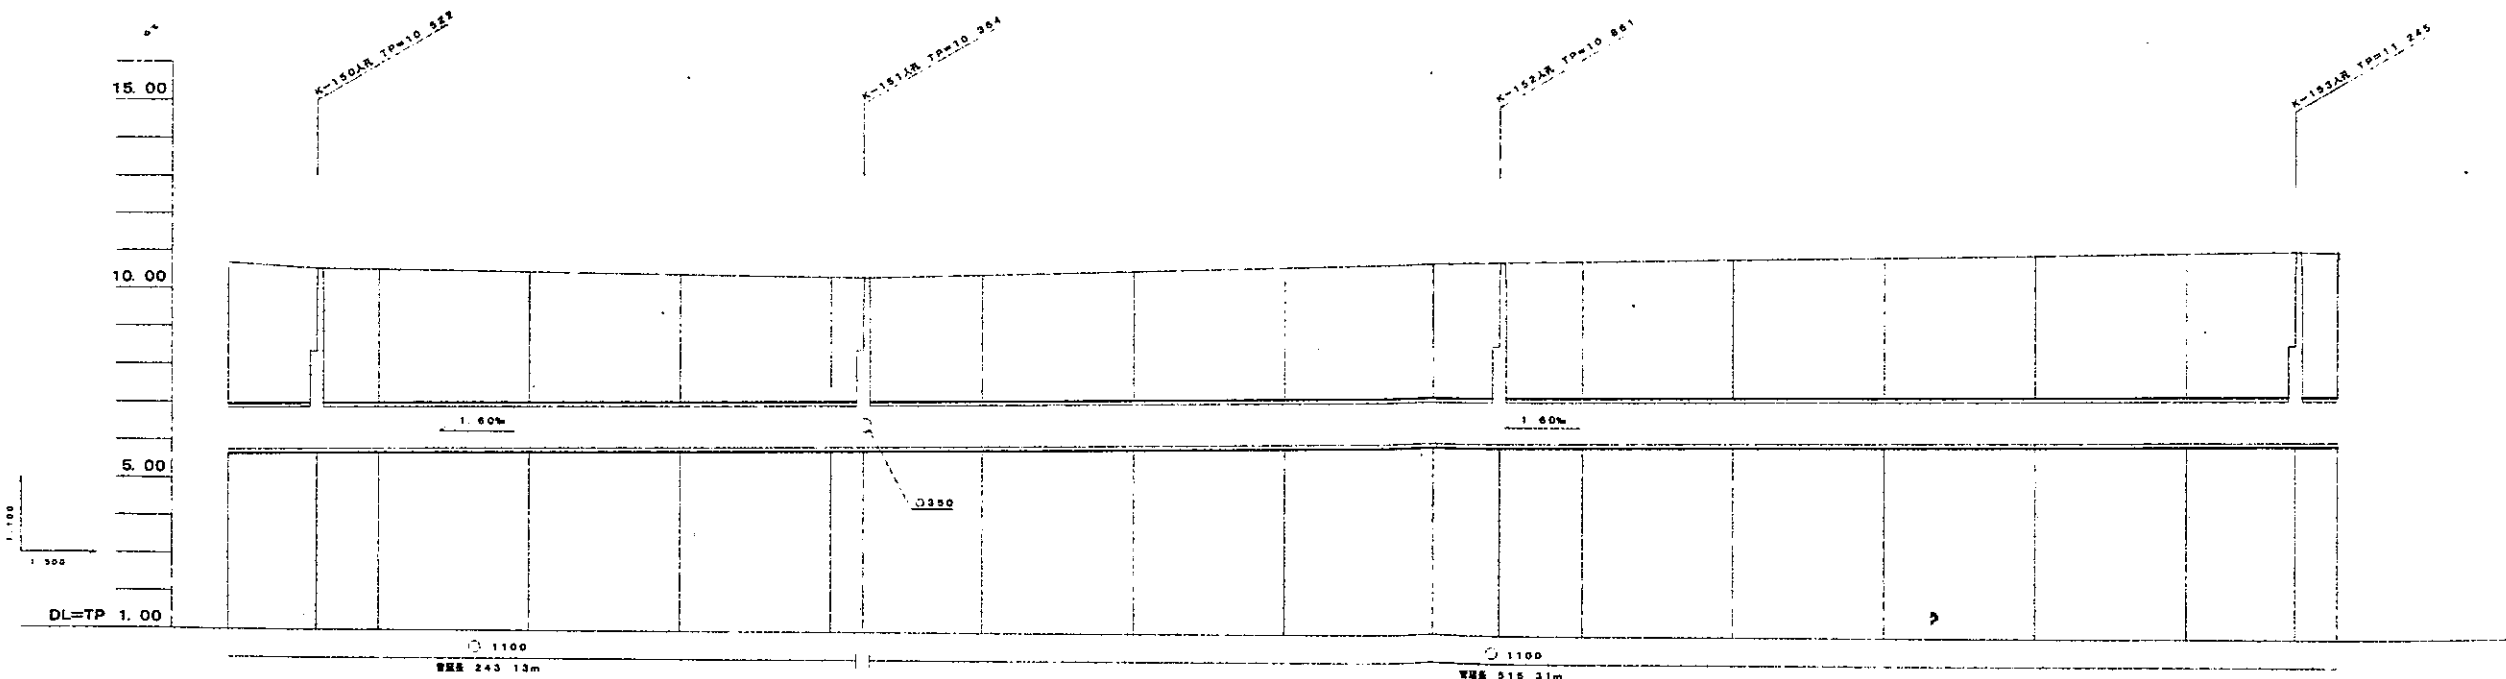

地盤高	10.82	10.35	10.86	11.25
土おもり	3.51	3.23	3.44	3.83
管底高	7.31	7.12	7.42	7.42
溝加圧機	17700.00	17711.74	17784.27	17874.47
測点	NO 885	NO 886	NO 887	NO 888

	行政区界
	処理分区界
	幹線・準幹線
	中間マンホール
	接続マンホール
	流入マンホール
	下水の流れ方向