


荒川左岸南部流域下水道台帳図

図面番号 1070 (鴨川幹線)


埼玉県

上尾市 平面図 1:500
富士見二丁目

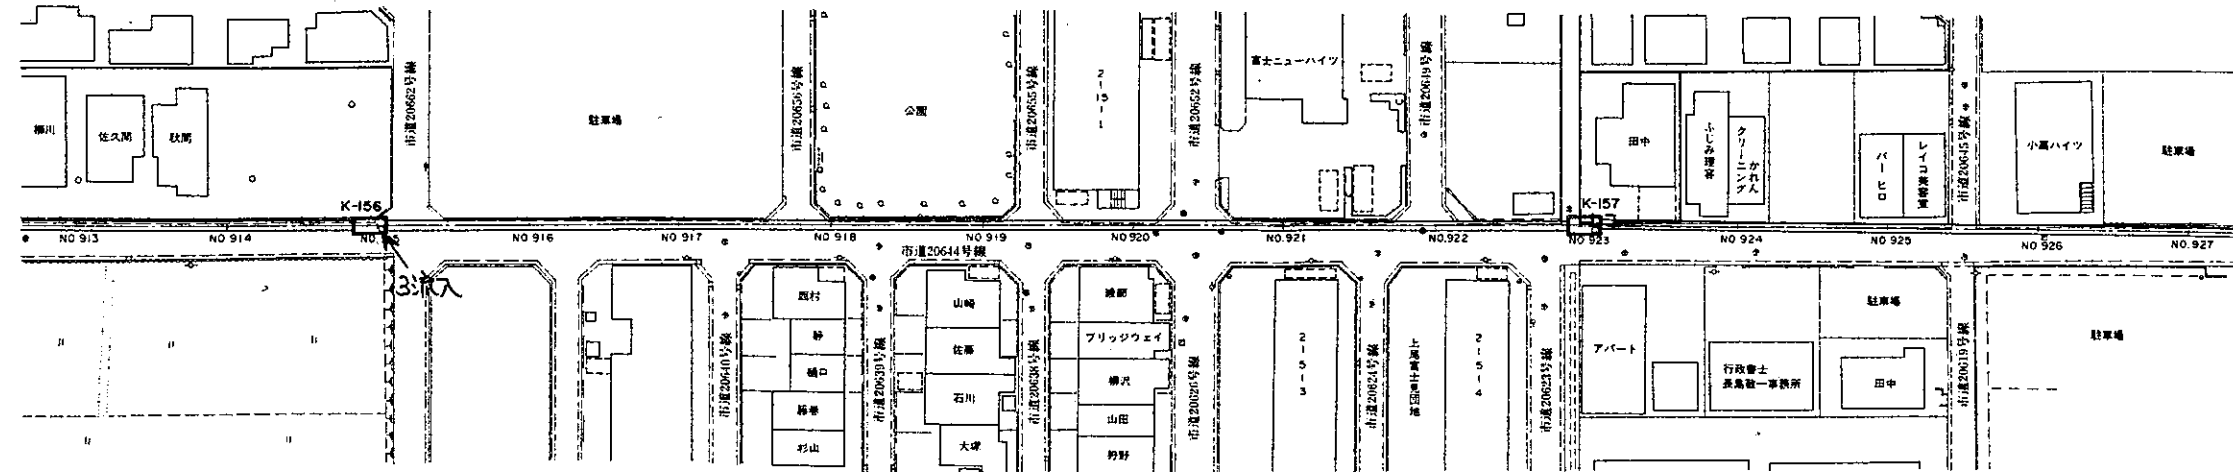

管渠断面図
縮尺=1:50

縦断面図

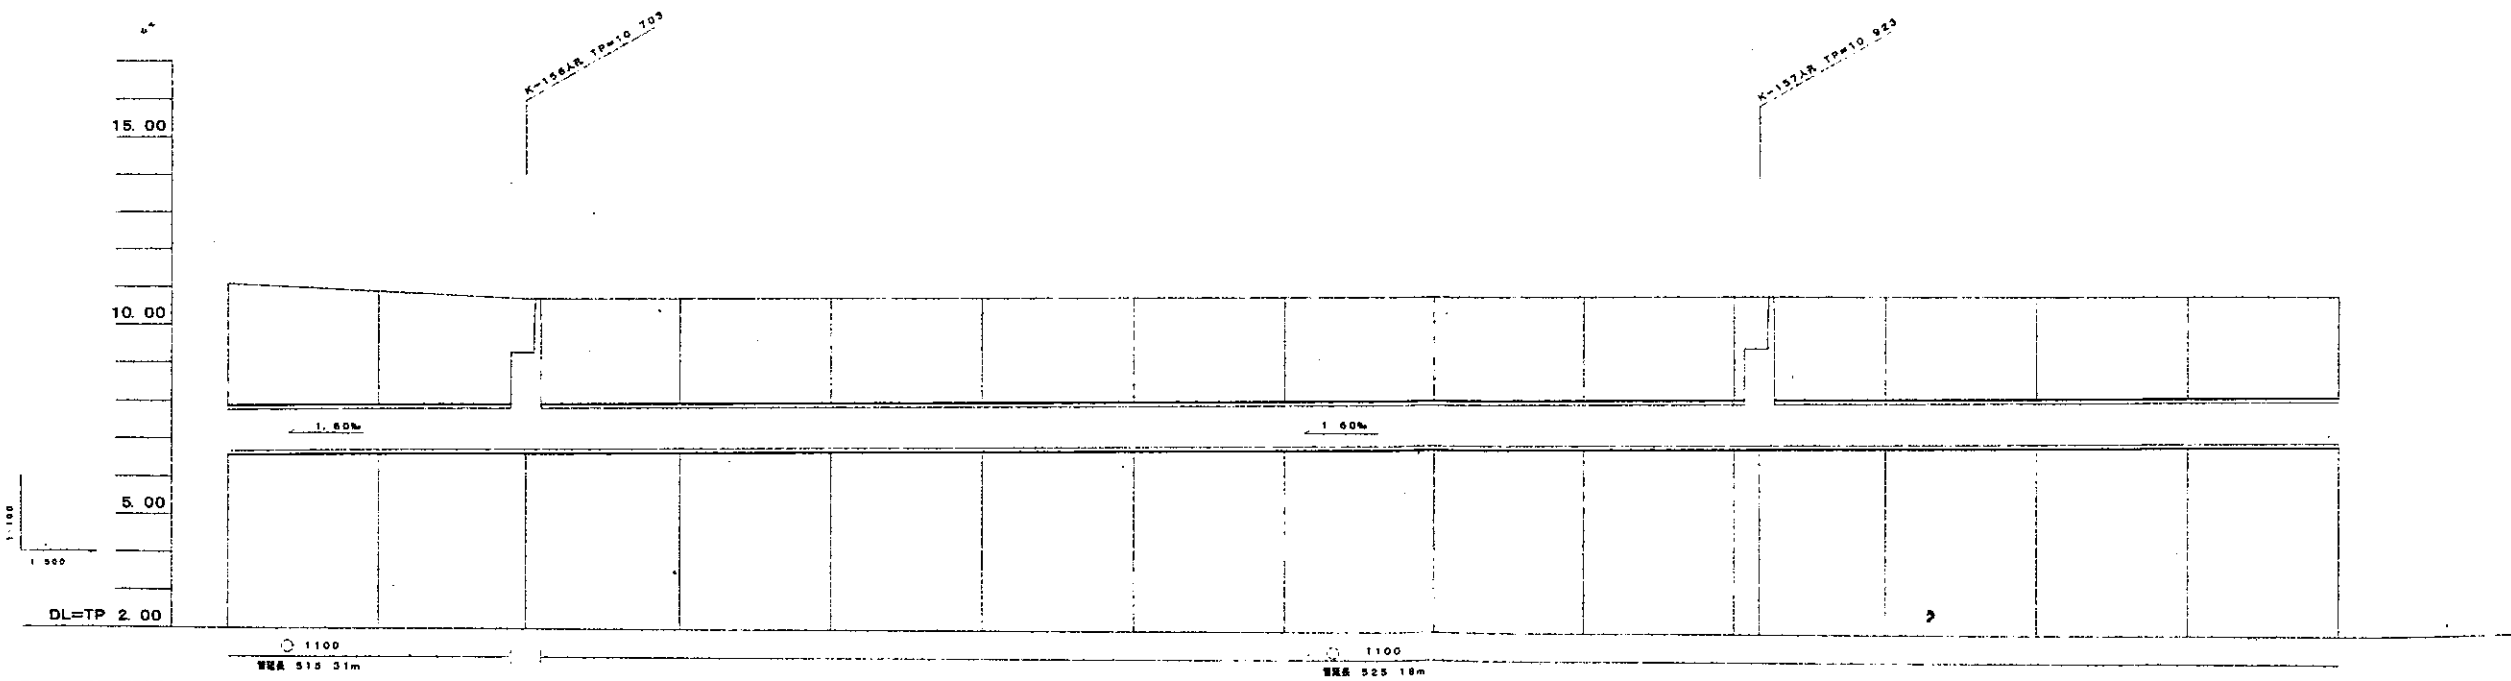

管渠番号	NO.913	NO.914	NO.916	NO.917	NO.918	NO.919	NO.920	NO.921	NO.922	NO.923	NO.924	NO.925	NO.926	NO.927
井口高さ	12.72	12.72	12.72	12.72	12.72	12.72	12.72	12.72	12.72	12.72	12.72	12.72	12.72	12.72
管渠高さ	1.80	1.80	1.80	1.80	1.80	1.80	1.80	1.80	1.80	1.80	1.80	1.80	1.80	1.80
管渠内径	1100	1100	1100	1100	1100	1100	1100	1100	1100	1100	1100	1100	1100	1100
管渠底	10.92	10.92	10.92	10.92	10.92	10.92	10.92	10.92	10.92	10.92	10.92	10.92	10.92	10.92
管渠中心	11.00	11.00	11.00	11.00	11.00	11.00	11.00	11.00	11.00	11.00	11.00	11.00	11.00	11.00
管渠延長	10.70	2.77	8.728	12.200	12.200	12.200	12.200	12.200	12.200	12.200	12.200	12.200	12.200	12.200
管渠起点	NO.913	NO.914	NO.916	NO.917	NO.918	NO.919	NO.920	NO.921	NO.922	NO.923	NO.924	NO.925	NO.926	NO.927

凡例	
	行政区界
	処理分区界
	幹線・準幹線
	中間マンホール
	接続マンホール
	流入マンホール
	下水の流れ方向