


南部流域下水道台帳図 (鴨川第一準幹線)

埼玉県


台帳図番号 2008

K1-12 組立2号マンホール構造図 縮尺 1:30


平面図

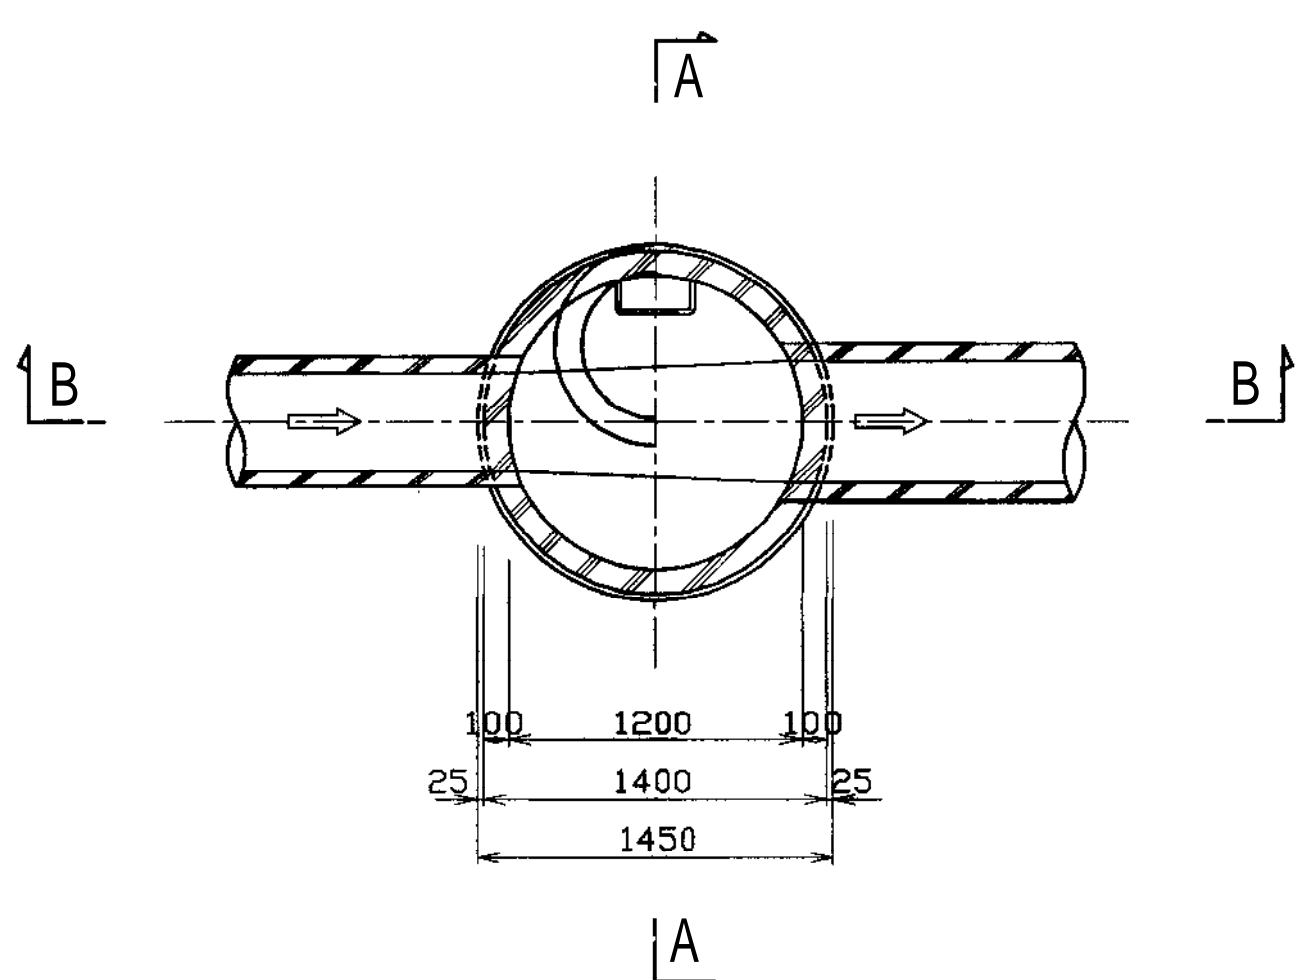

A-A断面図

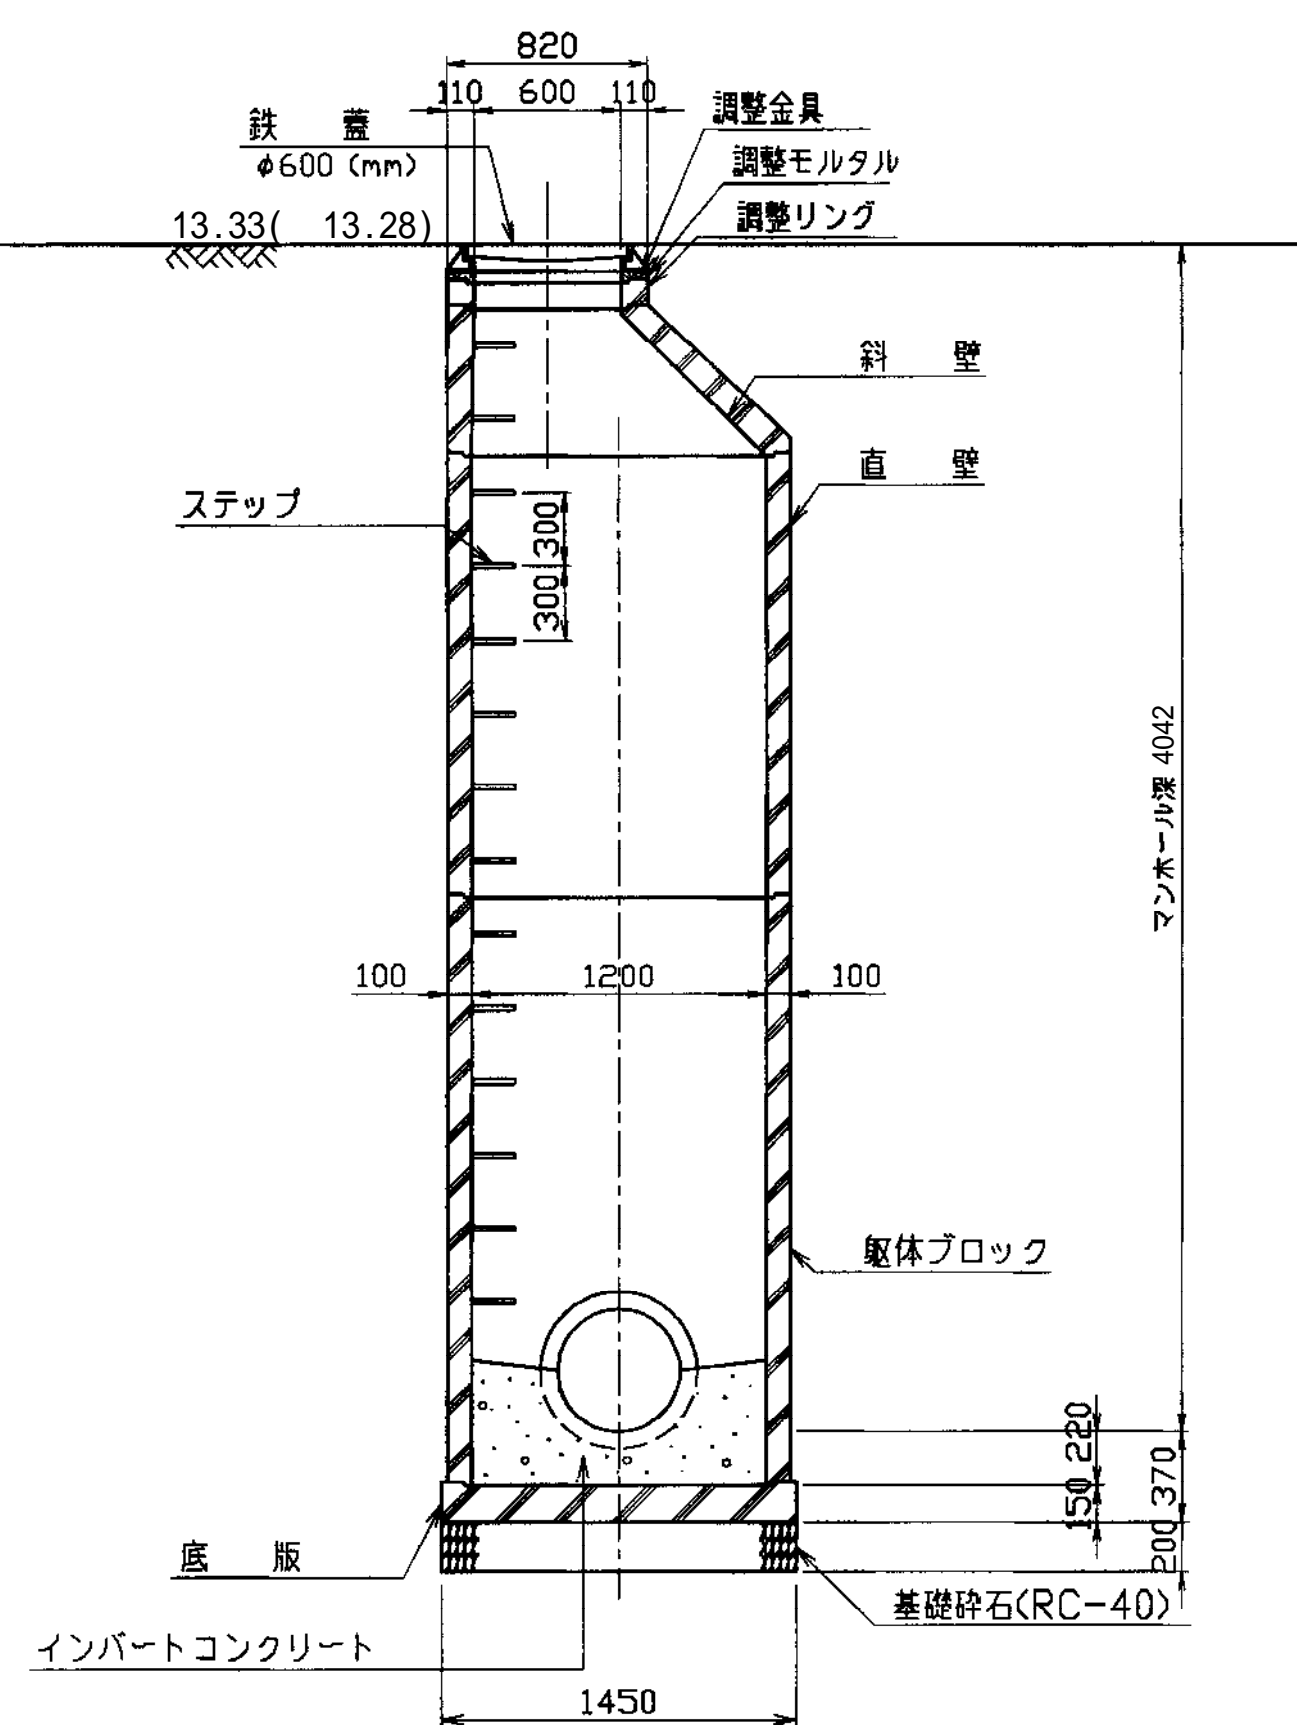

B-B断面図

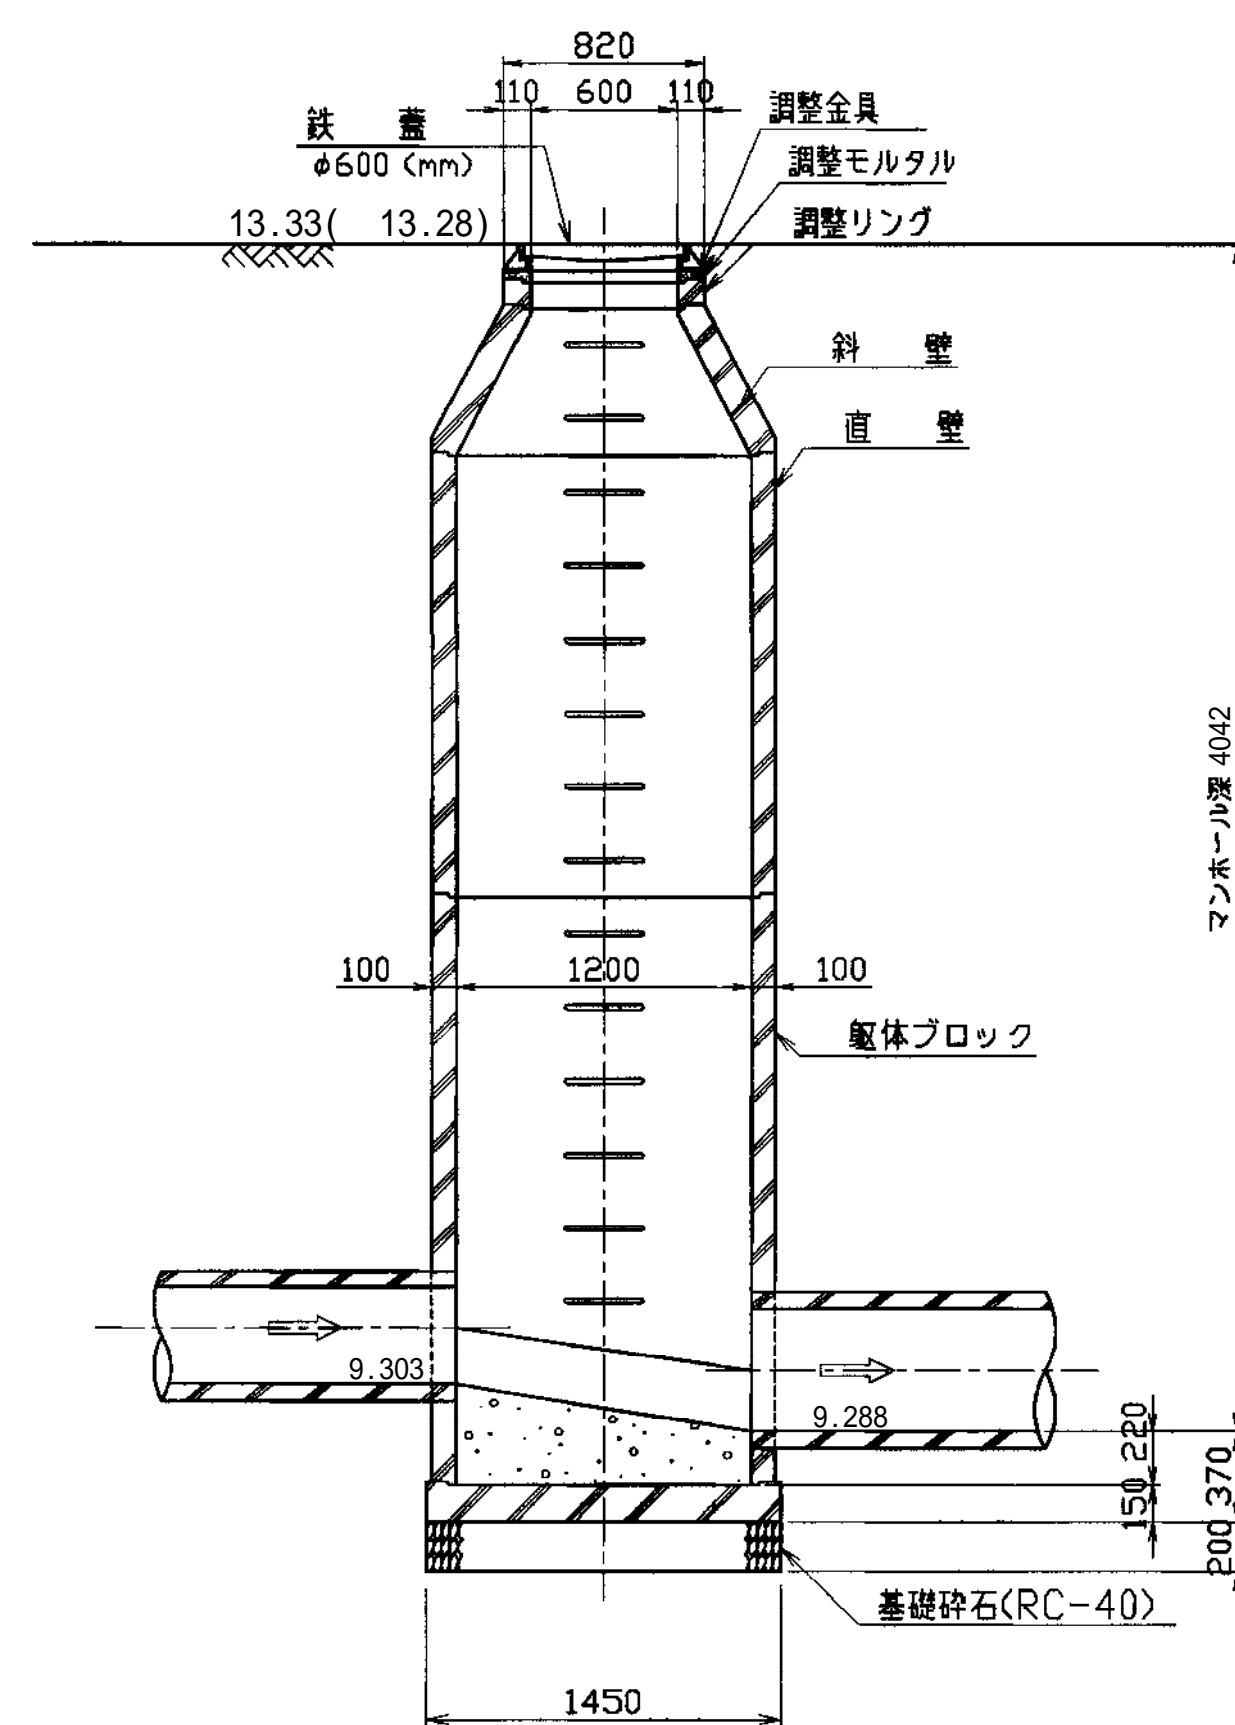

地盤高()内数値は、GNS S測量による平成27年度測量成果値である