


荒川左岸南部流域下水道台帳図



図面番号 4005 (鴨川第3準幹線)

埼玉県

平面図 1:500

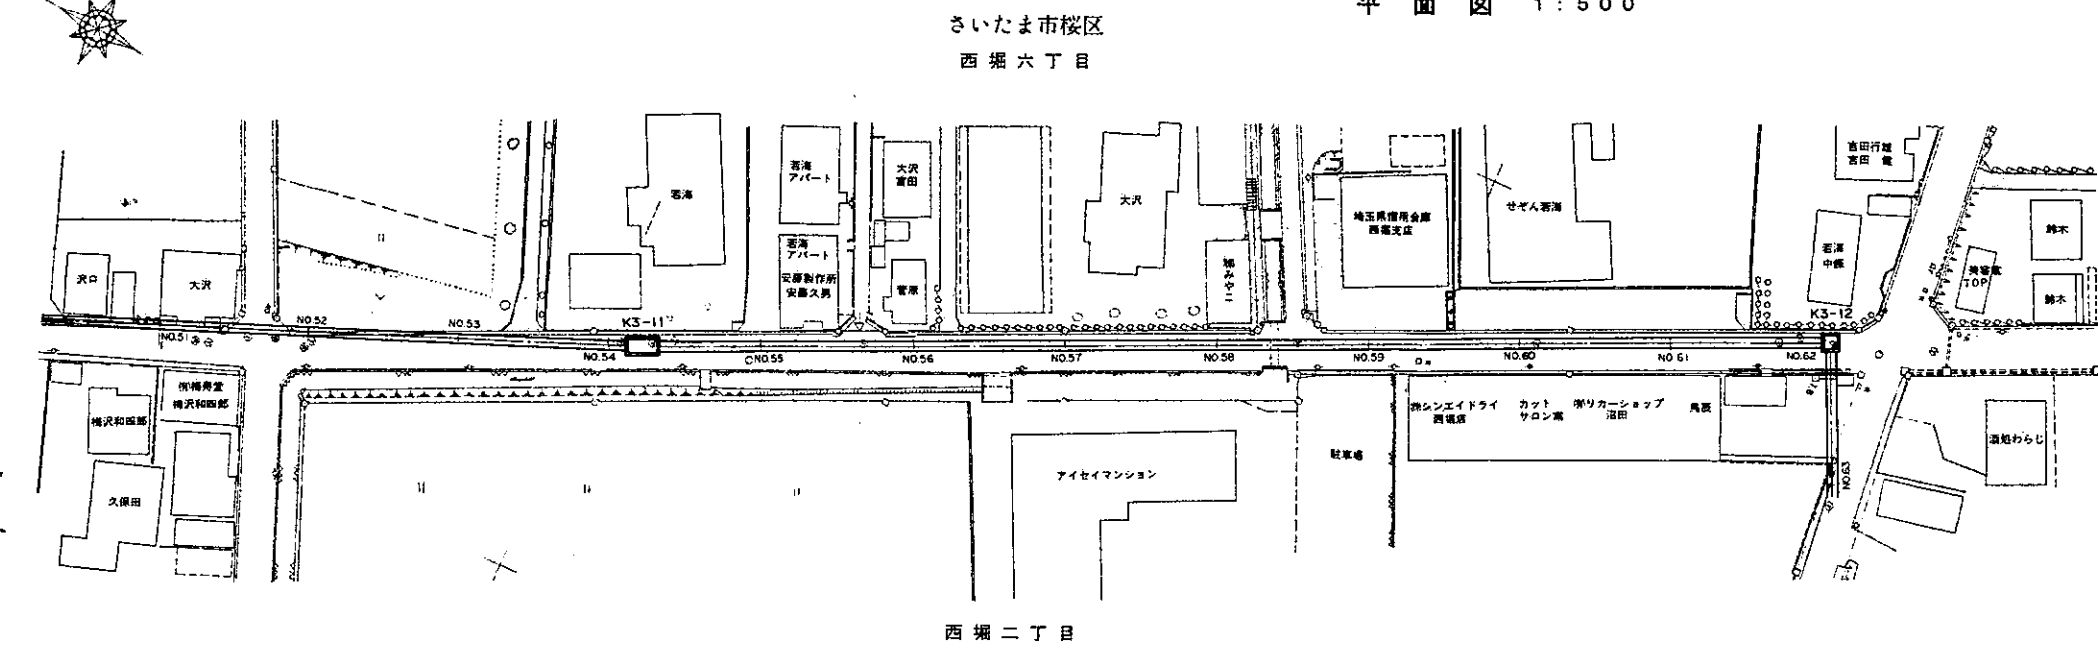


縦断面図

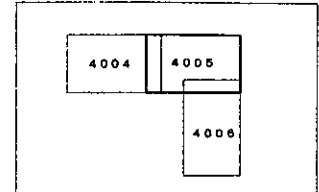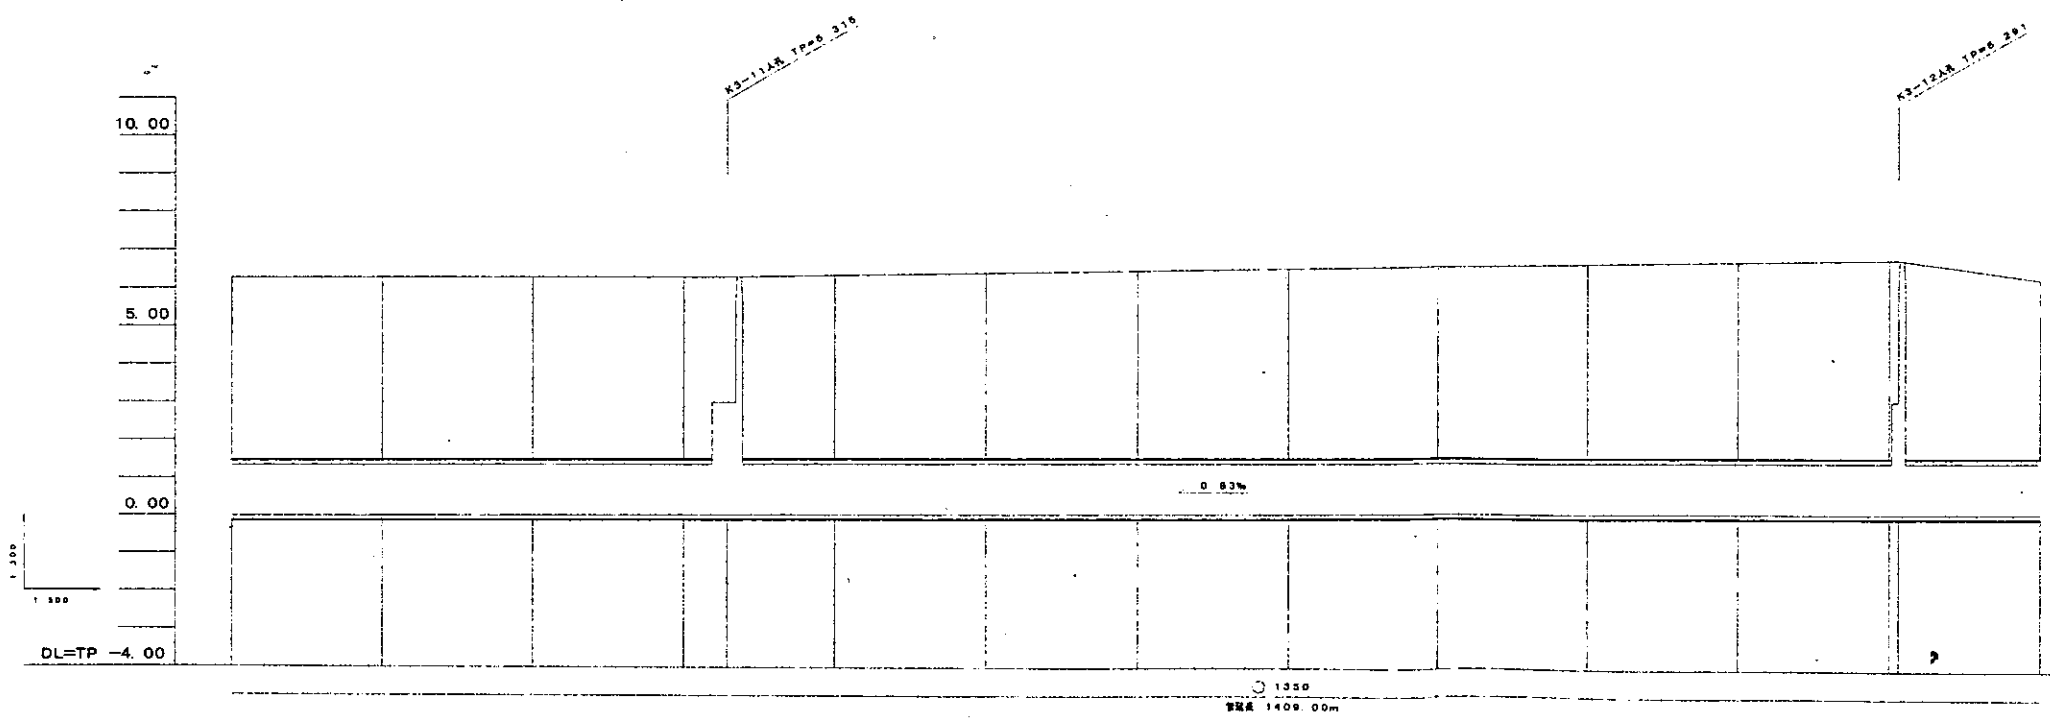

管渠断面図

縮尺 = 1:50

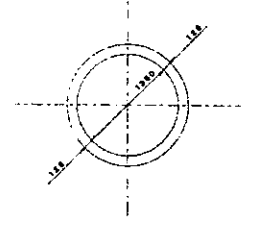

管線種別	K3-112A TP+0.319													K3-120A TP+0.291		
仕分及び																
管径種別																
追加距離	NO. 51	NO. 52	NO. 53	NO. 54	NO. 55	NO. 56	NO. 57	NO. 58	NO. 59	NO. 60	NO. 61	NO. 62	NO. 63	NO. 64	NO. 65	NO. 66
高	1010.00	1010.00	1010.00	1010.00	1015.75	1015.75	1100.00	1110.00	1140.00	1140.00	1170.00	1200.00	1220.00	1240.00	1241.25	1241.25
	0.00	0.00	0.00	0.00	0.038	0.038	0.00	0.00	0.00	0.00	0.00	0.00	0.00	0.167	0.167	0.167
	6.32	6.32	6.32	6.32	4.80	4.80	4.80	4.80	4.80	4.80	4.80	4.80	4.80	4.80	4.80	4.80

凡例	
——	行政区界
---	処理分区界
——	幹線・準幹線
○	中間マンホール
⊗	接続マンホール
⊕	流入マンホール
→	下水の流れ方向