
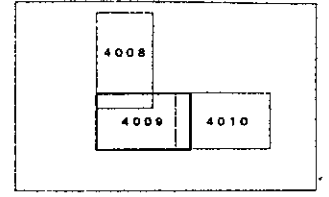




荒川左岸南部流域下水道台帳図

図面番号 4009 (鴨川第3準幹線)

埼玉県

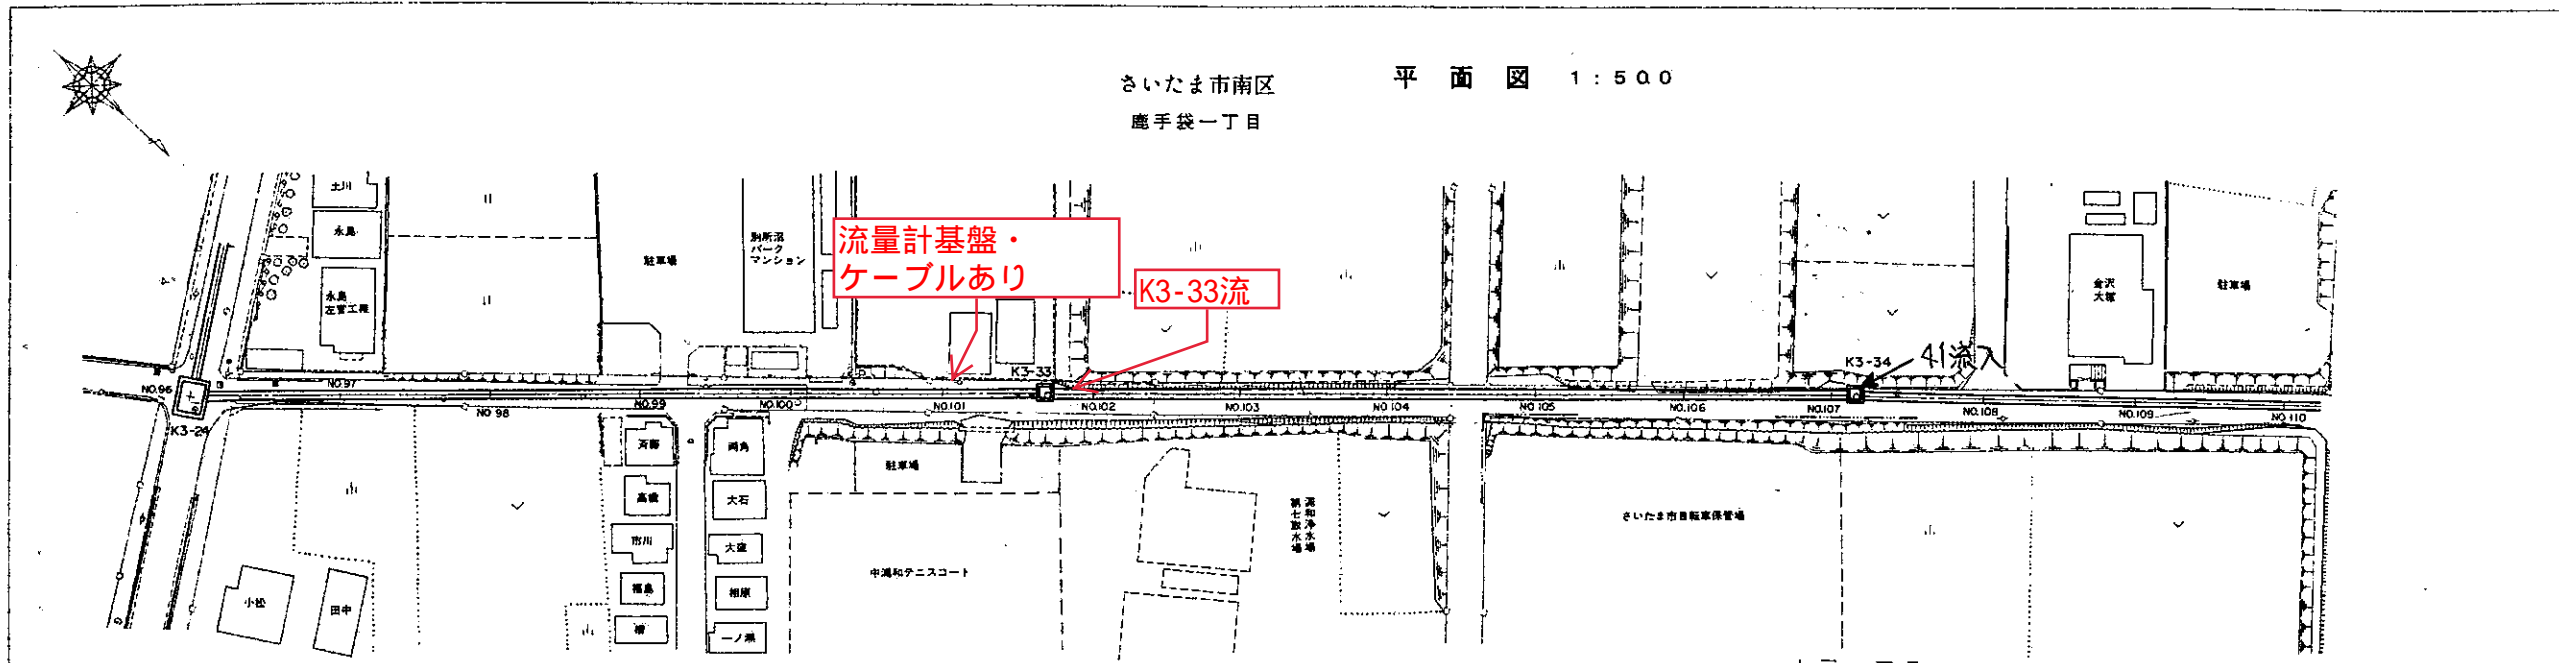

管渠断面図
縮尺=1:50

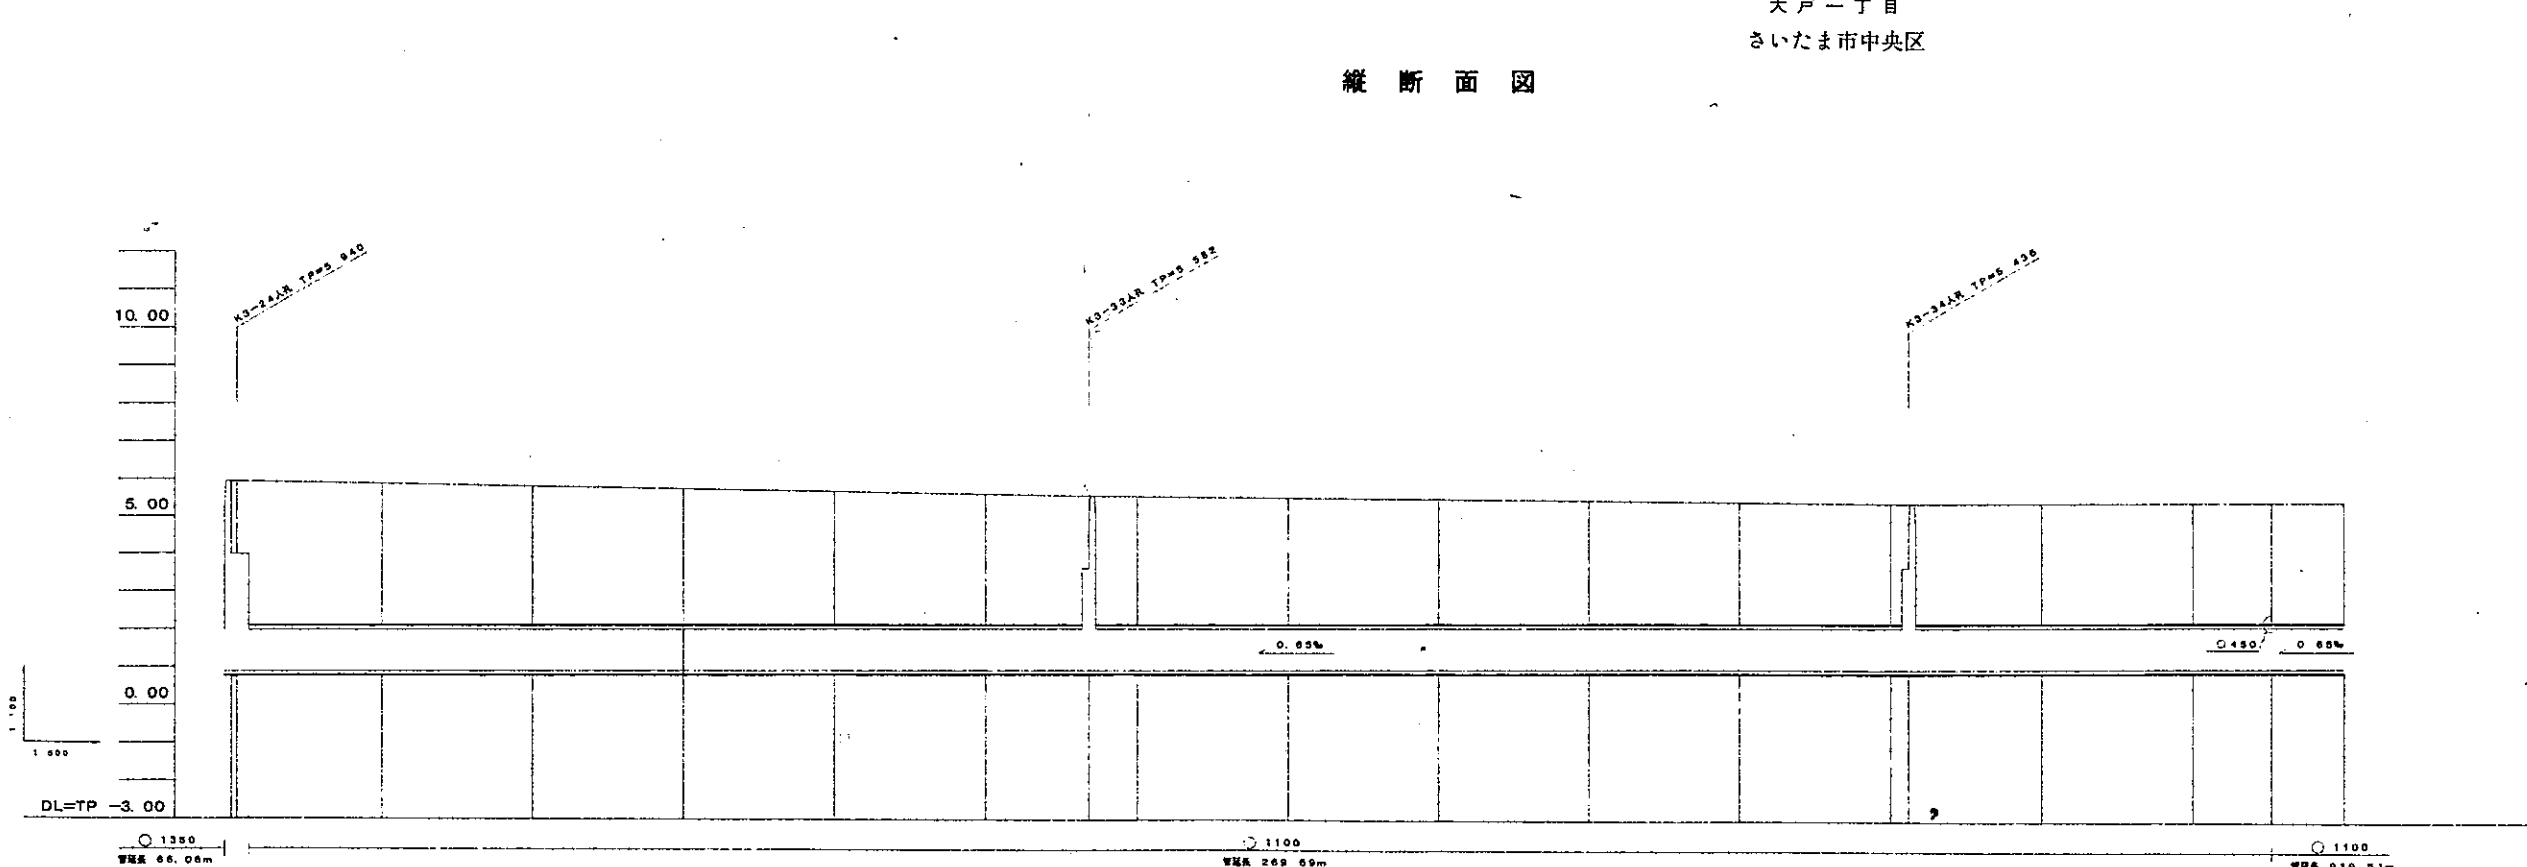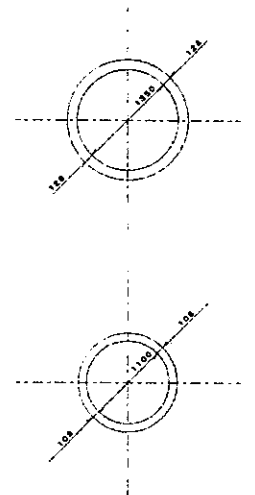

管渠種	6.04	5.85	5.85
仕分り	3.85	3.41	3.21
管渠高	0.877	0.800	0.820
埋込距離	1820.00 1820.70 1820.00 1820.70	1860.00 1860.00 1860.00 1860.00	1820.00 1820.00 1820.00 1820.00
標高	NO.96 1820.00 NO.97 1820.70 NO.98 1820.00 NO.99 1820.70	NO.100 1860.00 NO.101 1860.00 NO.102 1860.00 NO.103 1860.00 NO.104 1860.00 NO.105 1860.00 NO.106 1860.00 NO.107 1820.00 NO.108 1820.00 NO.109 1820.00 NO.110 1820.00	NO.107 1820.00 NO.108 1820.00 NO.109 1820.00 NO.110 1820.00

凡例

—	行政区界
- - -	処理分区界
—+—	幹線・準幹線
○	中間マンホール
□	接続マンホール
⊙	流入マンホール
→	下水の流れ方向