


南部流域下水道台帳図


図面番号6008 (芝川幹線)

埼玉県

平面図 1:500

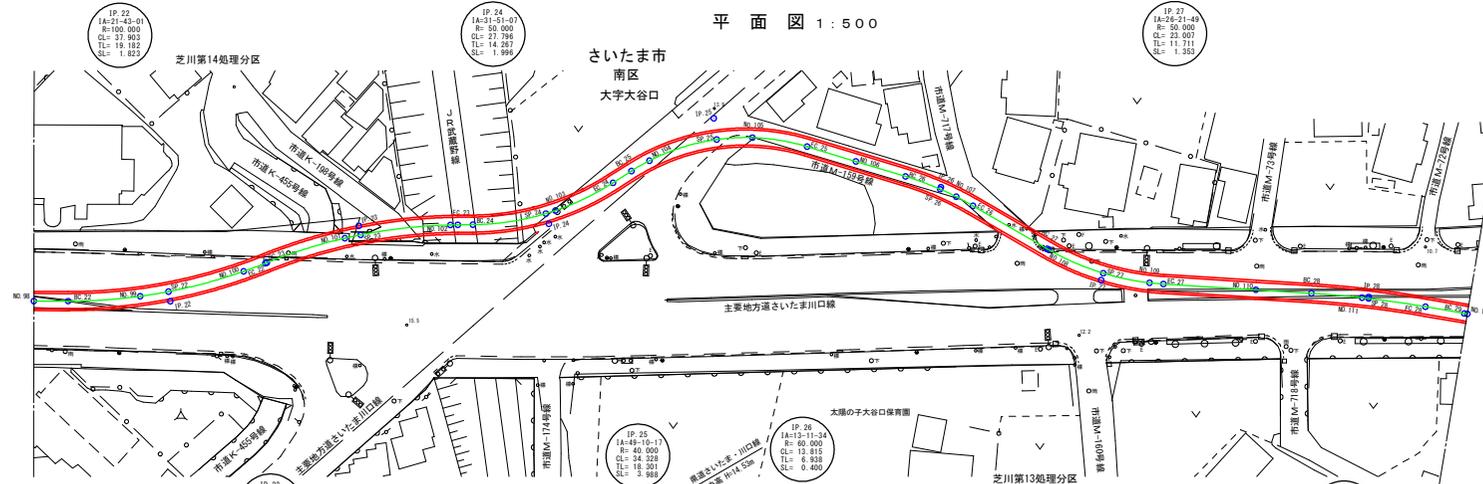


縦断面図

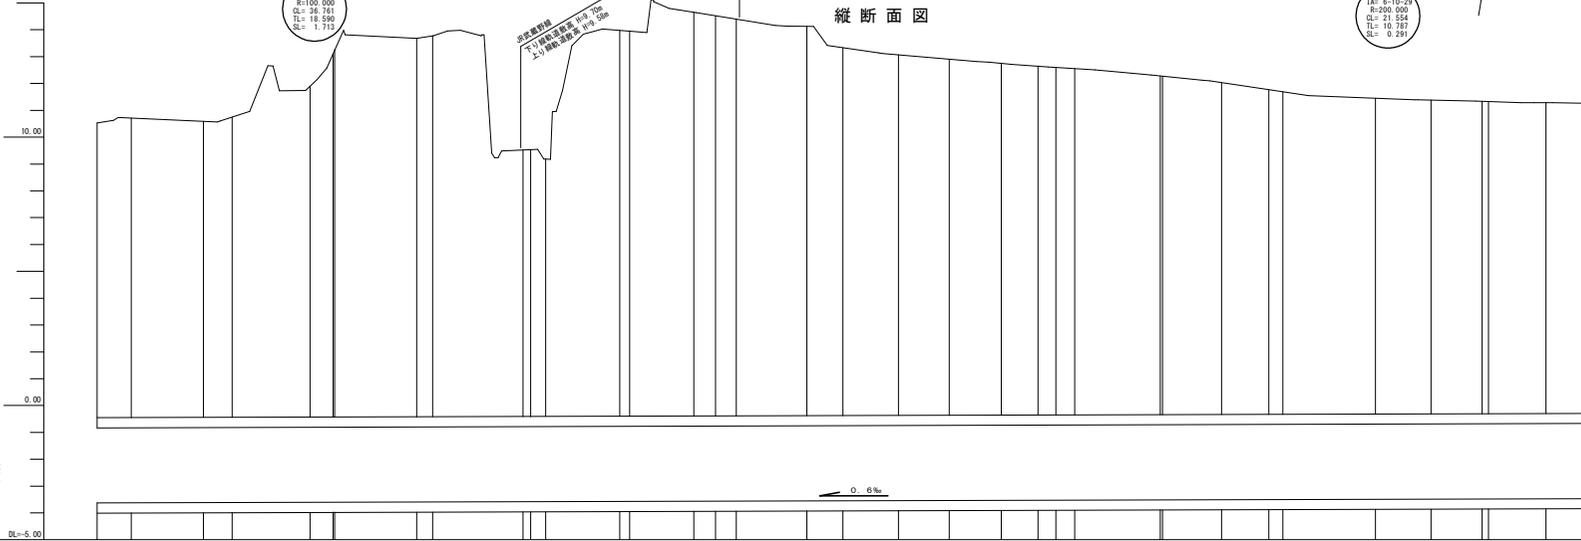

管渠断面図

縮尺=1:50

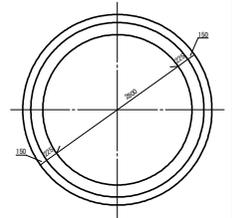

S5~S6 芝川幹線2工区1号
(水準点)
埼玉県基準番号 42-04 TP-3.352 (S61.1.1)

測点	追加距離	管底高	土かぶり	地盤高
ME 98	0+00.00	-3.831	11.00	15.84
SE 21	0+05.40	-3.830	11.00	15.71
ME 99	0+100.00	-3.830	11.00	15.91
SE 22	0+165.70	-3.830	11.00	15.75
ME 100	0+200.00	-3.828	12.00	11.90
SE 23	0+215.00	-3.828	12.00	12.02
ME 101	0+250.00	-3.827	14.00	13.65
SE 24	0+265.00	-3.826	9.00	13.76
ME 102	0+300.00	-3.825	14.00	14.85
SE 25	0+315.00	-3.825	14.00	14.60
ME 103	0+350.00	-3.824	13.00	14.13
SE 26	0+365.00	-3.824	13.00	13.33
ME 104	0+400.00	-3.823	12.00	13.07
SE 27	0+415.00	-3.823	12.00	12.91
ME 105	0+450.00	-3.822	12.00	12.75
SE 28	0+465.00	-3.822	12.00	12.65
ME 106	0+500.00	-3.821	12.00	12.60
SE 29	0+515.00	-3.821	12.00	12.56
ME 107	0+550.00	-3.820	12.00	12.50
SE 30	0+565.00	-3.820	12.00	12.45
ME 108	0+600.00	-3.819	11.00	11.30
SE 31	0+615.00	-3.819	11.00	11.21
ME 109	0+650.00	-3.818	11.00	11.20
SE 32	0+665.00	-3.818	11.00	11.21

凡 例	
---	行政区界
---	処理分区界
---	幹線・準幹線
○	中間マンホール
□	接続マンホール
⊙	流入マンホール
→	下水の流れる方向