


# 南部流域下水道台帳図


図面番号 6011 (芝川幹線)

埼玉県

平面図 1:500

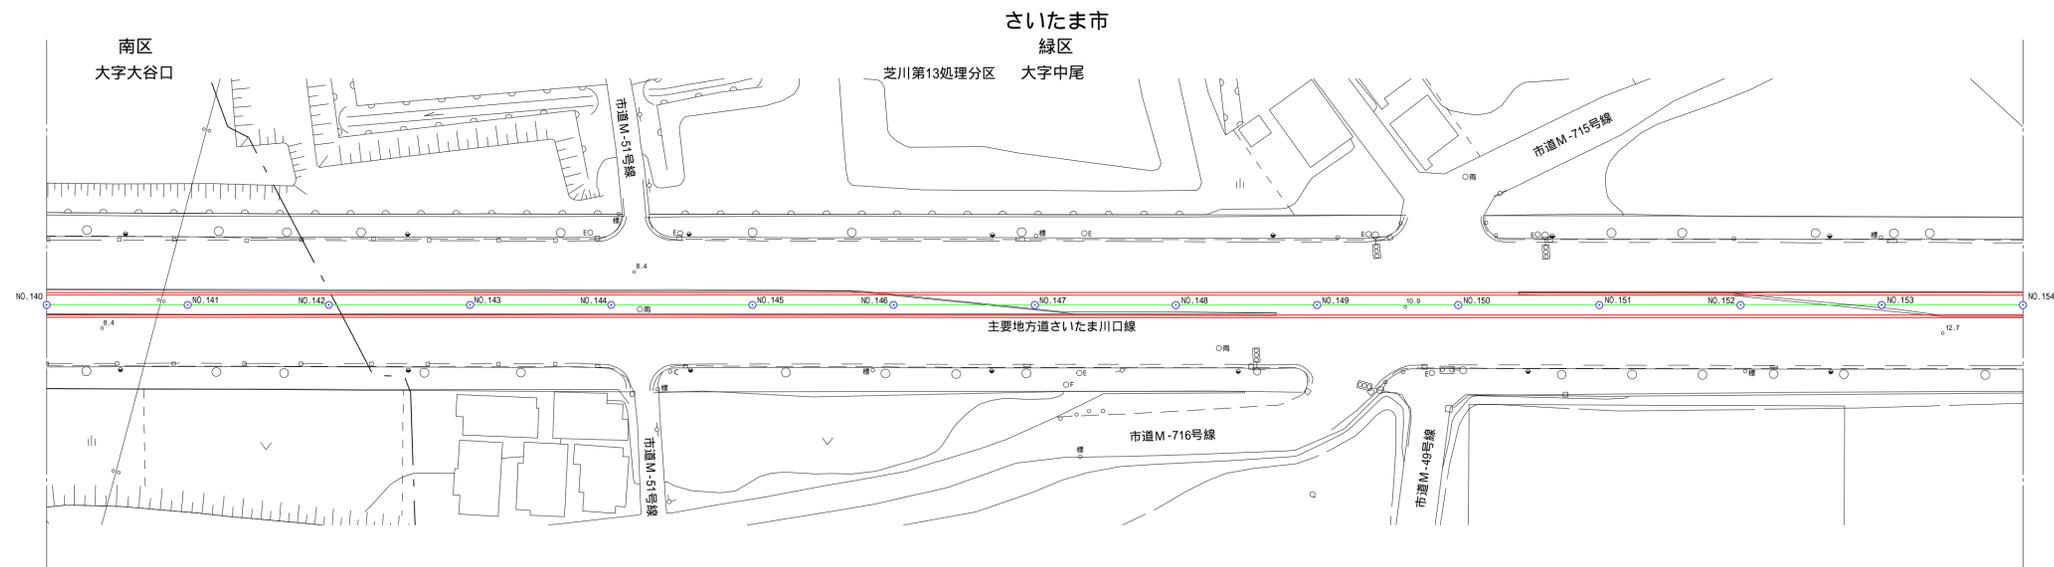


縦断面図

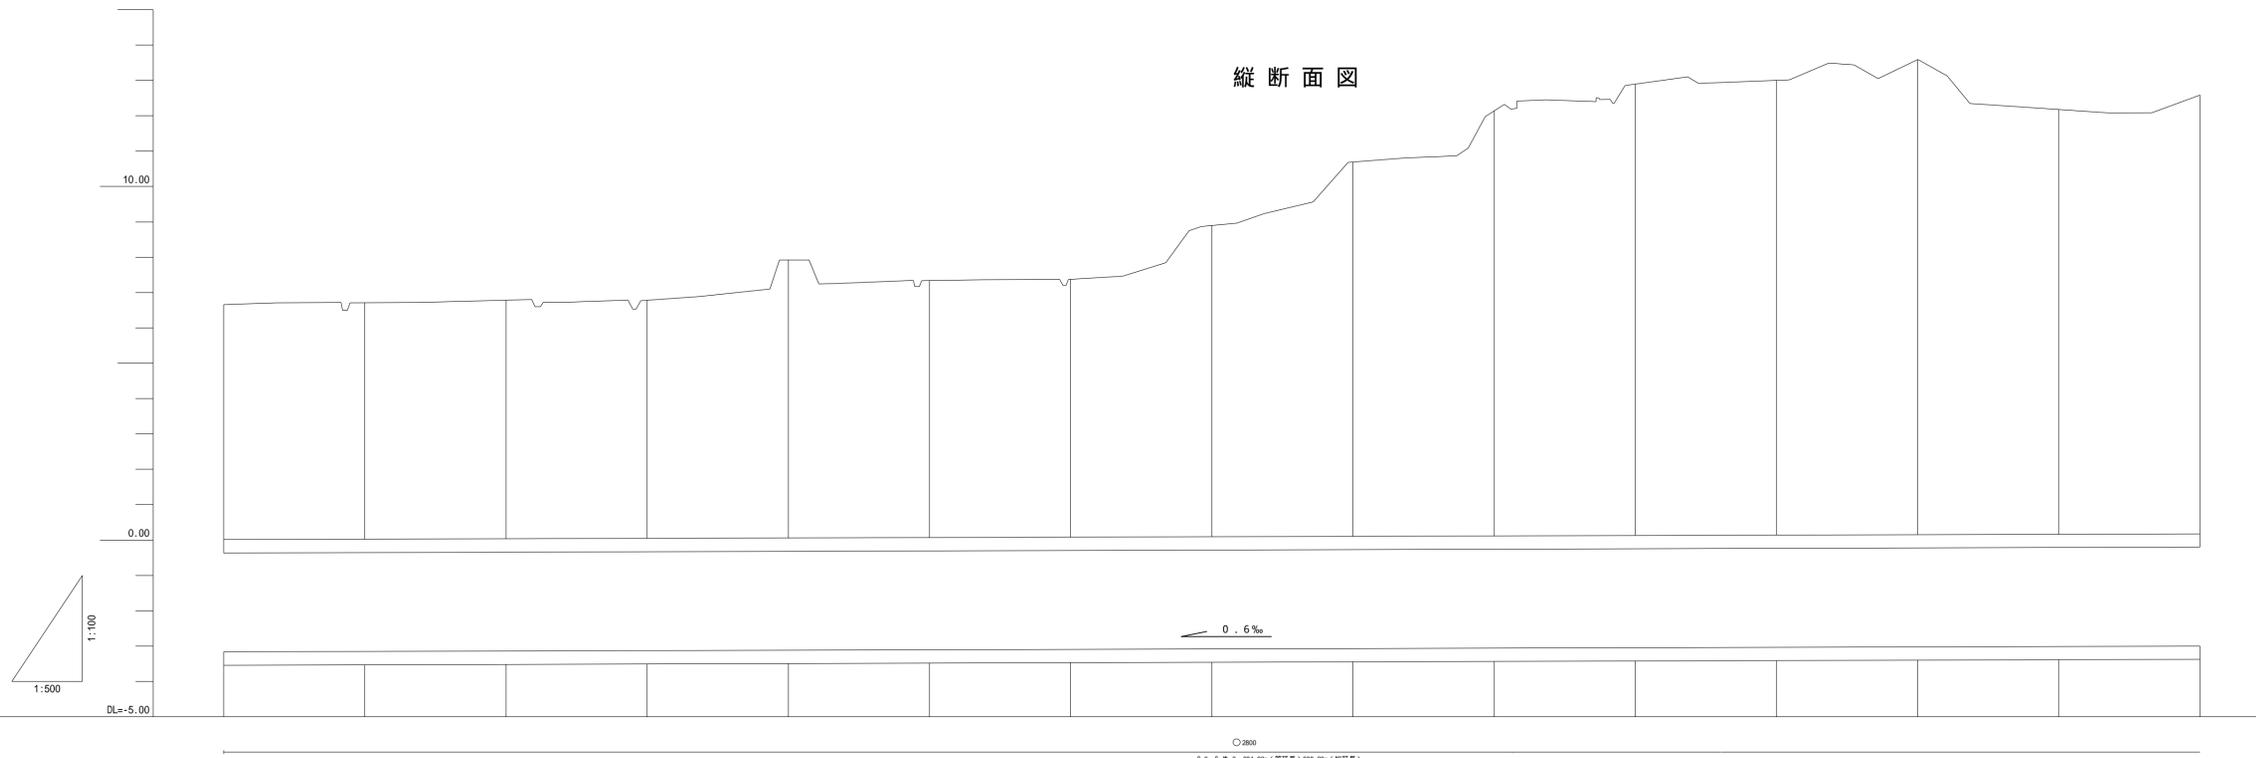

管渠断面図

縮尺=1:50

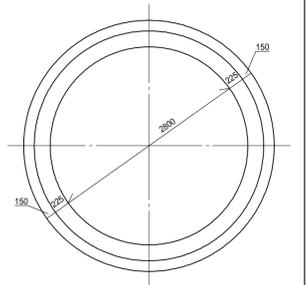

S 6 - S 7 芝川幹線 2 工区 2 号  
(水準点)  
埼玉県基準番号 11091 TP=13.114 (S61.1.1)

測点	NO.140	NO.141	NO.142	NO.143	NO.144	NO.145	NO.146	NO.147	NO.148	NO.149	NO.150	NO.151	NO.152	NO.153	NO.154
地盤高	6.66	6.71	6.78	6.78	7.02	7.34	7.39	8.90	10.69	12.14	12.90	13.00	13.59	12.18	12.59
土かぶり	6.65	6.69	6.75	6.73	7.06	7.27	7.30	8.81	10.58	12.02	12.77	12.86	13.44	12.01	12.41
管底高	-3.164	-3.152	-3.140	-3.128	-3.116	-3.104	-3.092	-3.081	-3.069	-3.057	-3.045	-3.033	-3.021	-3.009	-2.997
追加距離	2800.000	2820.000	2840.000	2860.000	2880.000	2900.000	2920.000	2940.000	2960.000	2980.000	3000.000	3020.000	3040.000	3060.000	3080.000

凡 例	
---	行政区界
---	処理分区界
==	幹線・準幹線
○	中間マンホール
●	接続マンホール
◐	流入マンホール
→	下水の流れる方向