
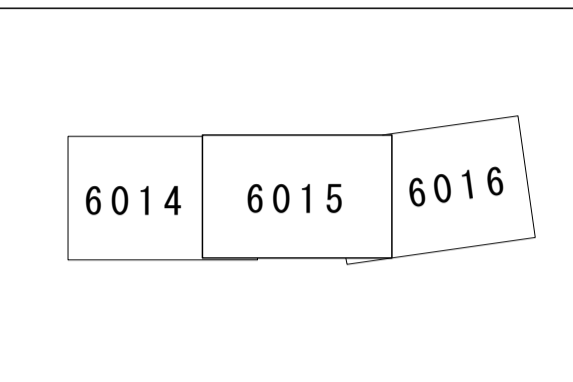


南部流域下水道台帳図





図面番号 6015 (芝川幹線)

埼玉県

平面図 1:500
さいたま市
緑区
大字中尾

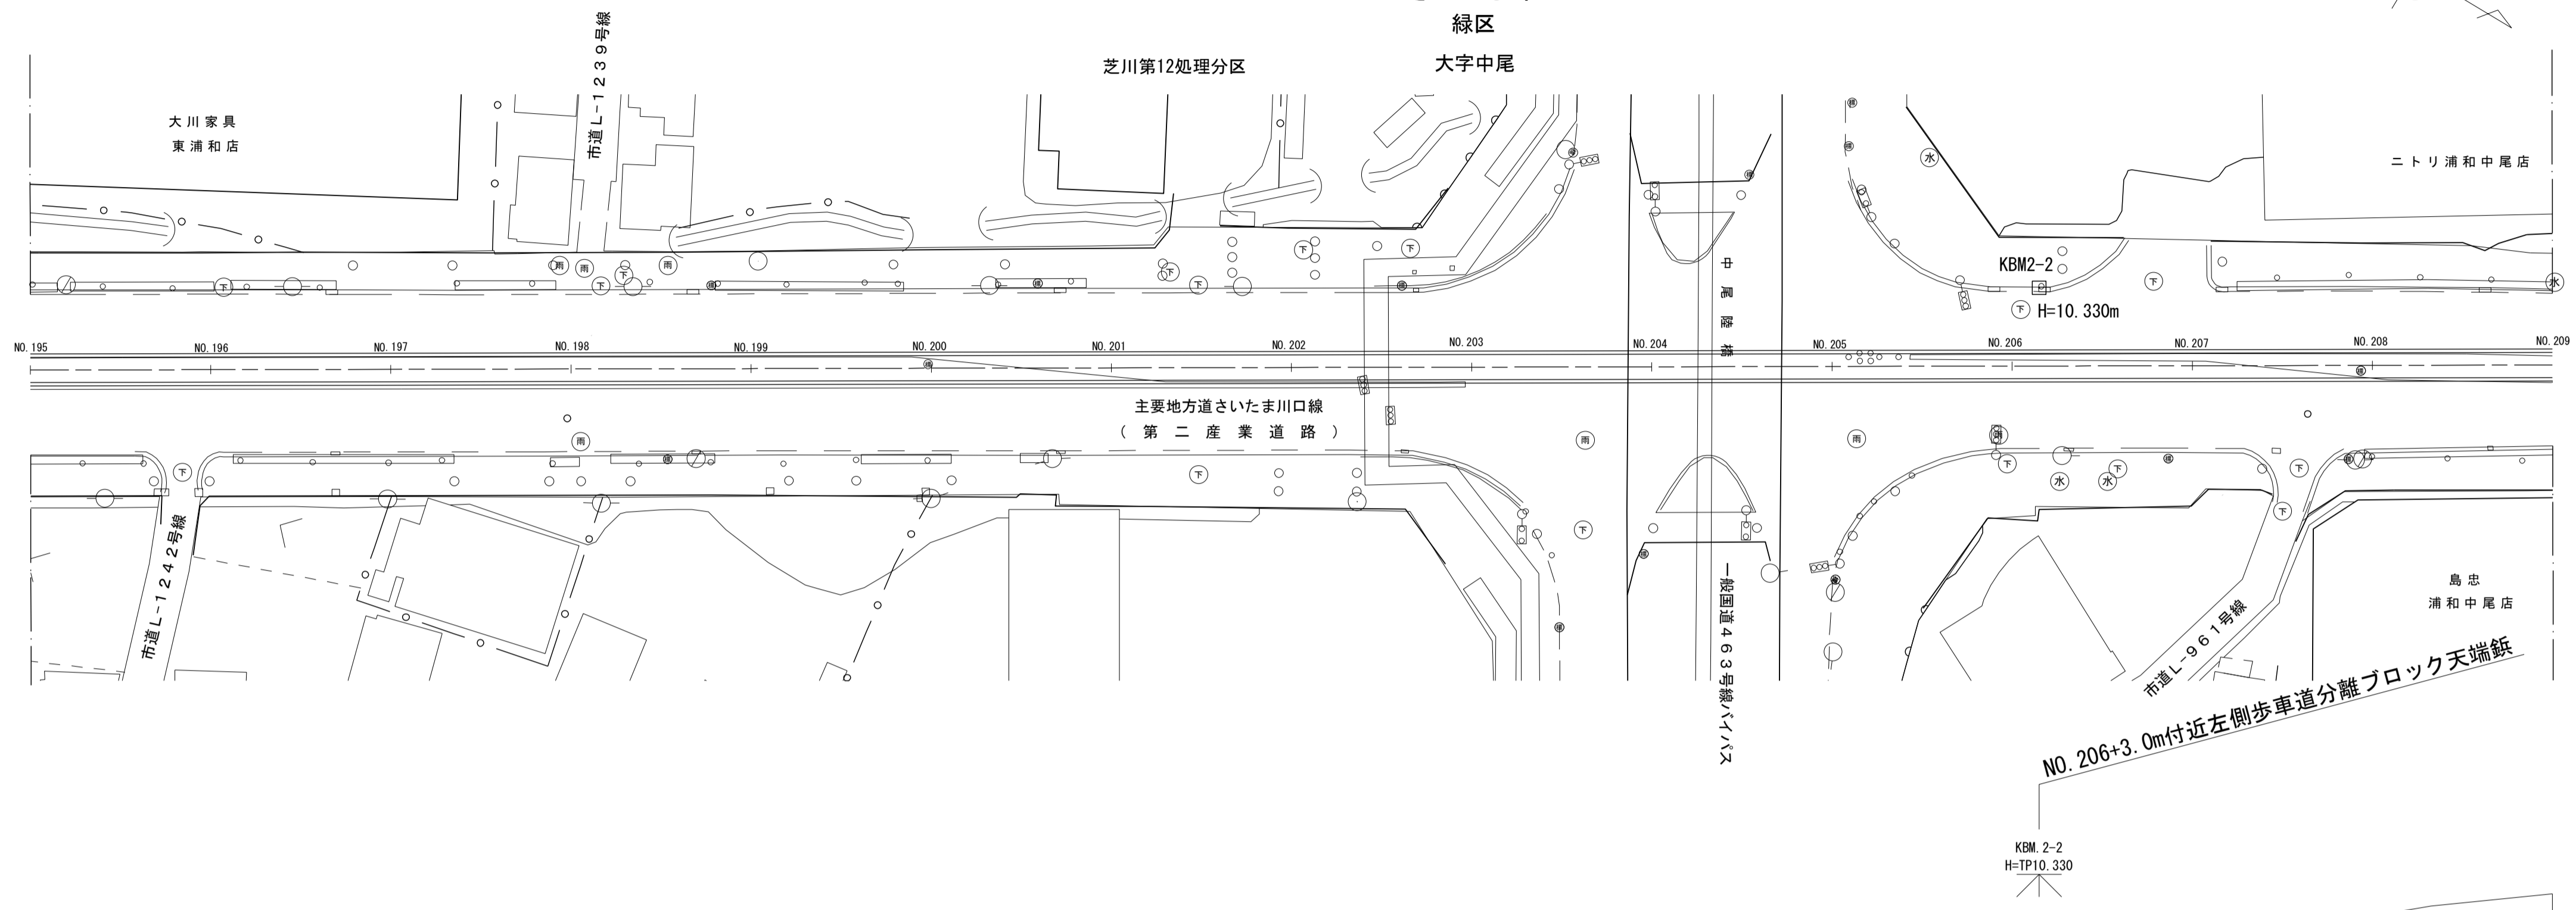

縮尺 = 1:50

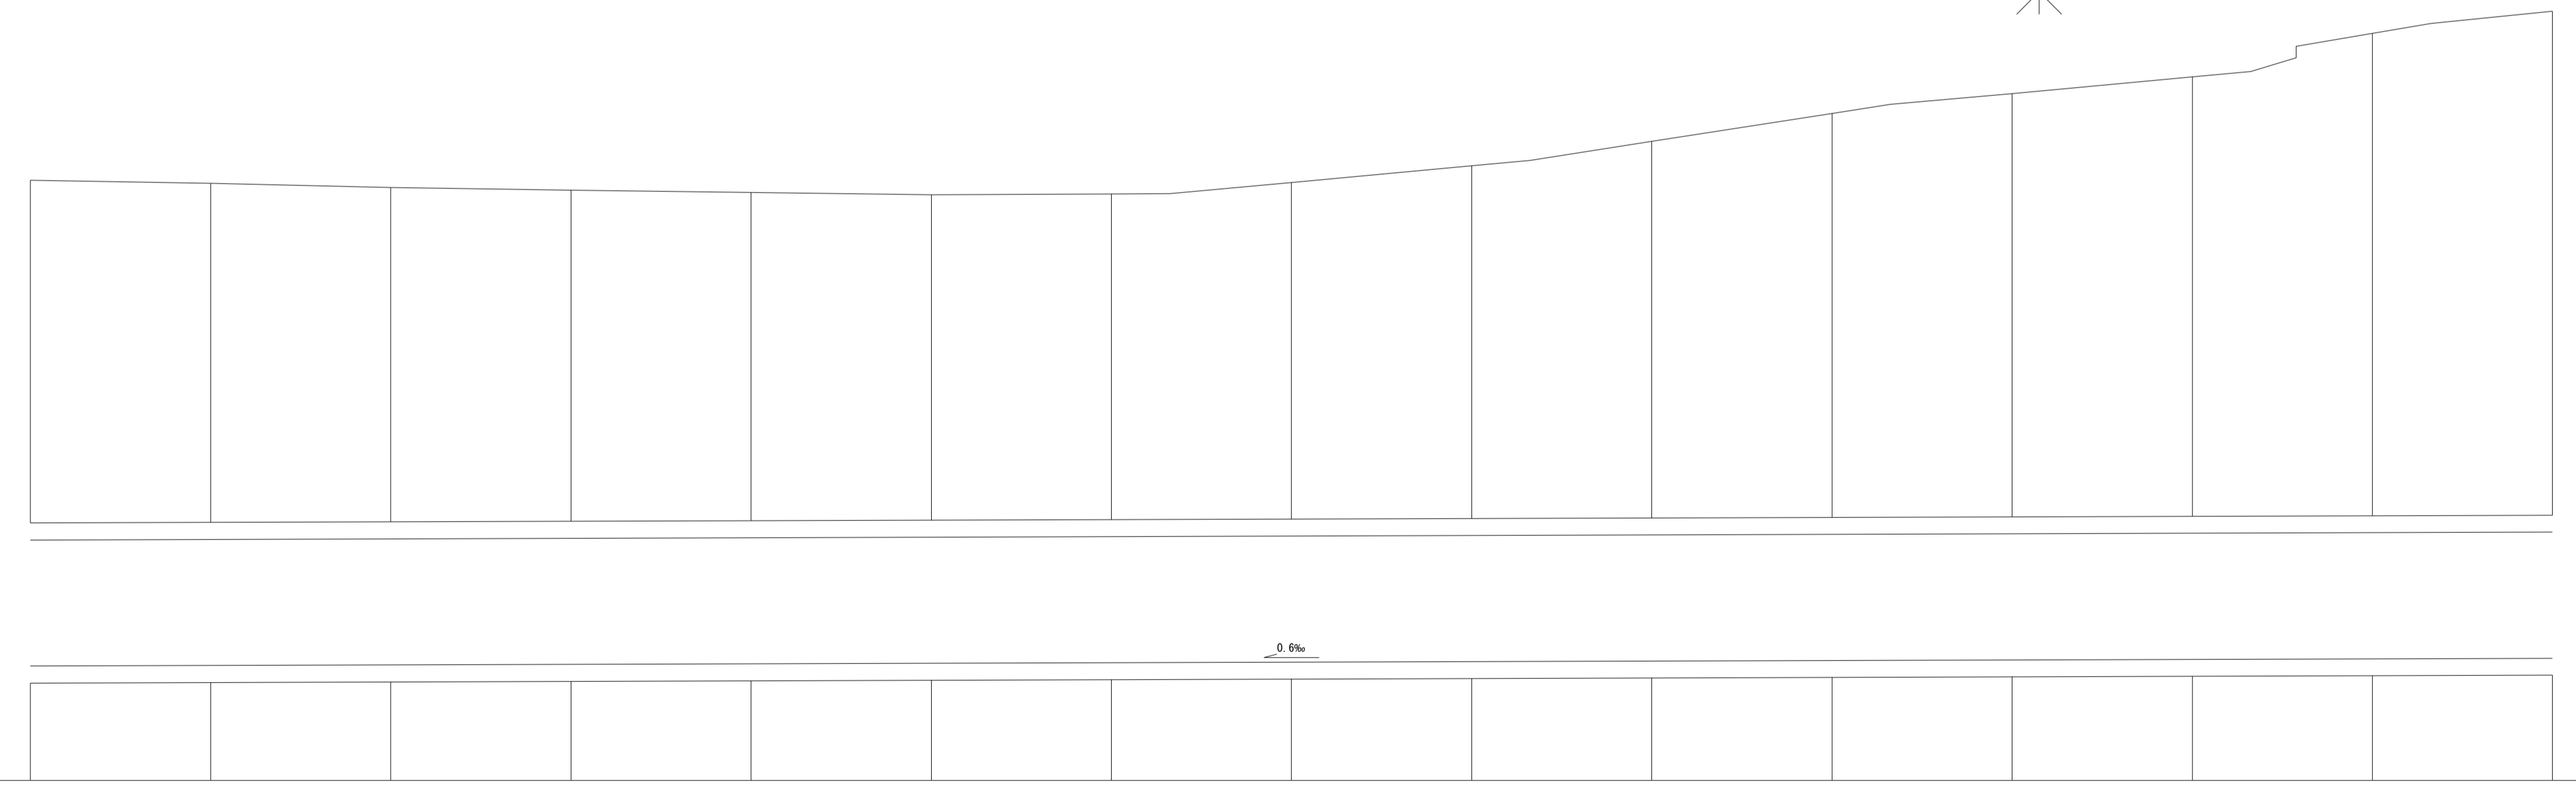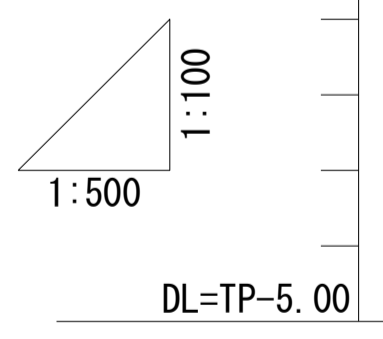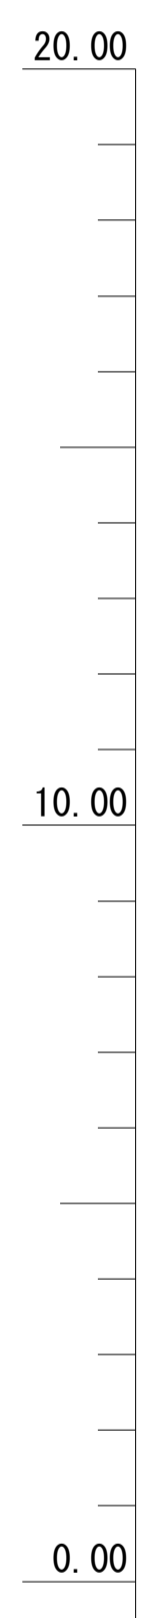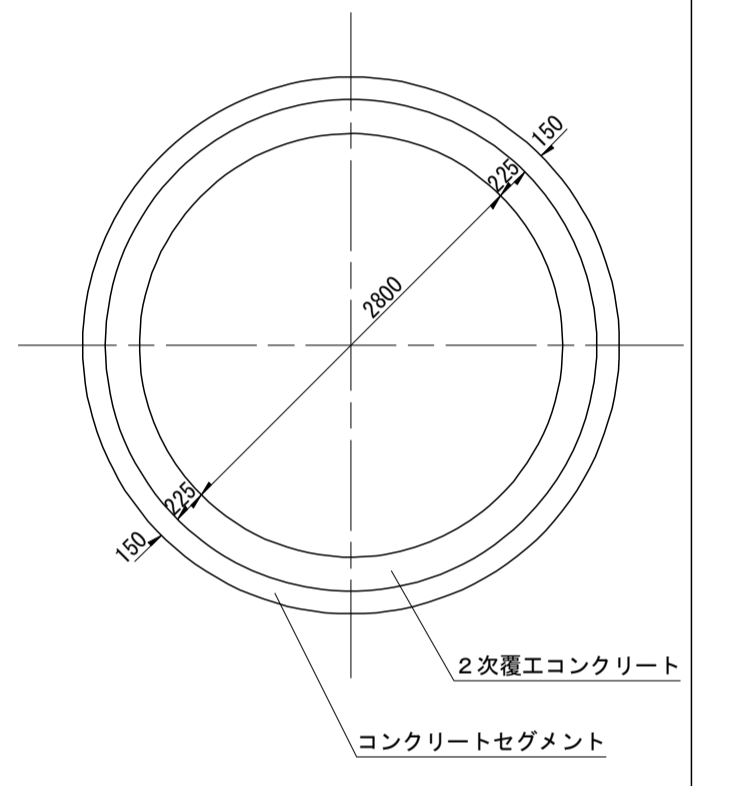

地盤高	8.32	8.25	8.18	8.10	8.05	8.00	8.01	8.27	8.64	9.18	9.80	10.24	10.61	11.58	12.07
土かぶり	7.61	7.53	7.42	7.35	7.29	7.23	7.22	7.47	7.83	8.36	8.96	9.39	9.75	10.71	11.18
管底高	-2.462	-2.450	-2.437	-2.425	-2.412	-2.400	-2.387	-2.375	-2.362	-2.350	-2.338	-2.325	-2.313	-2.300	-2.288
追加距離	3900.00	3920.00	3940.00	3960.00	3980.00	4000.00	4020.00	4040.00	4060.00	4080.00	4100.00	4120.00	4140.00	4160.00	4180.00
測点	NO.195	NO.196	NO.197	NO.198	NO.199	NO.200	NO.201	NO.202	NO.203	NO.204	NO.205	NO.206	NO.207	NO.208	NO.209

S-7~S-8芝川幹線2工区3号
(水準点)
埼玉県基盤番号 11.091 TP=12.993m (令和元年度)

凡 例	
	行政 区 界
	処 理 分 区 界
	幹 線 ・ 準 幹 線
	中 間 マ ン ホ ー ル
	接 続 マ ン ホ ー ル
	流 入 マ ン ホ ー ル
	下 水 の 流 れ 方 向