


南部流域下水道台帳図

図面番号 6018 (芝川幹線)


埼玉県

平面図 1:500

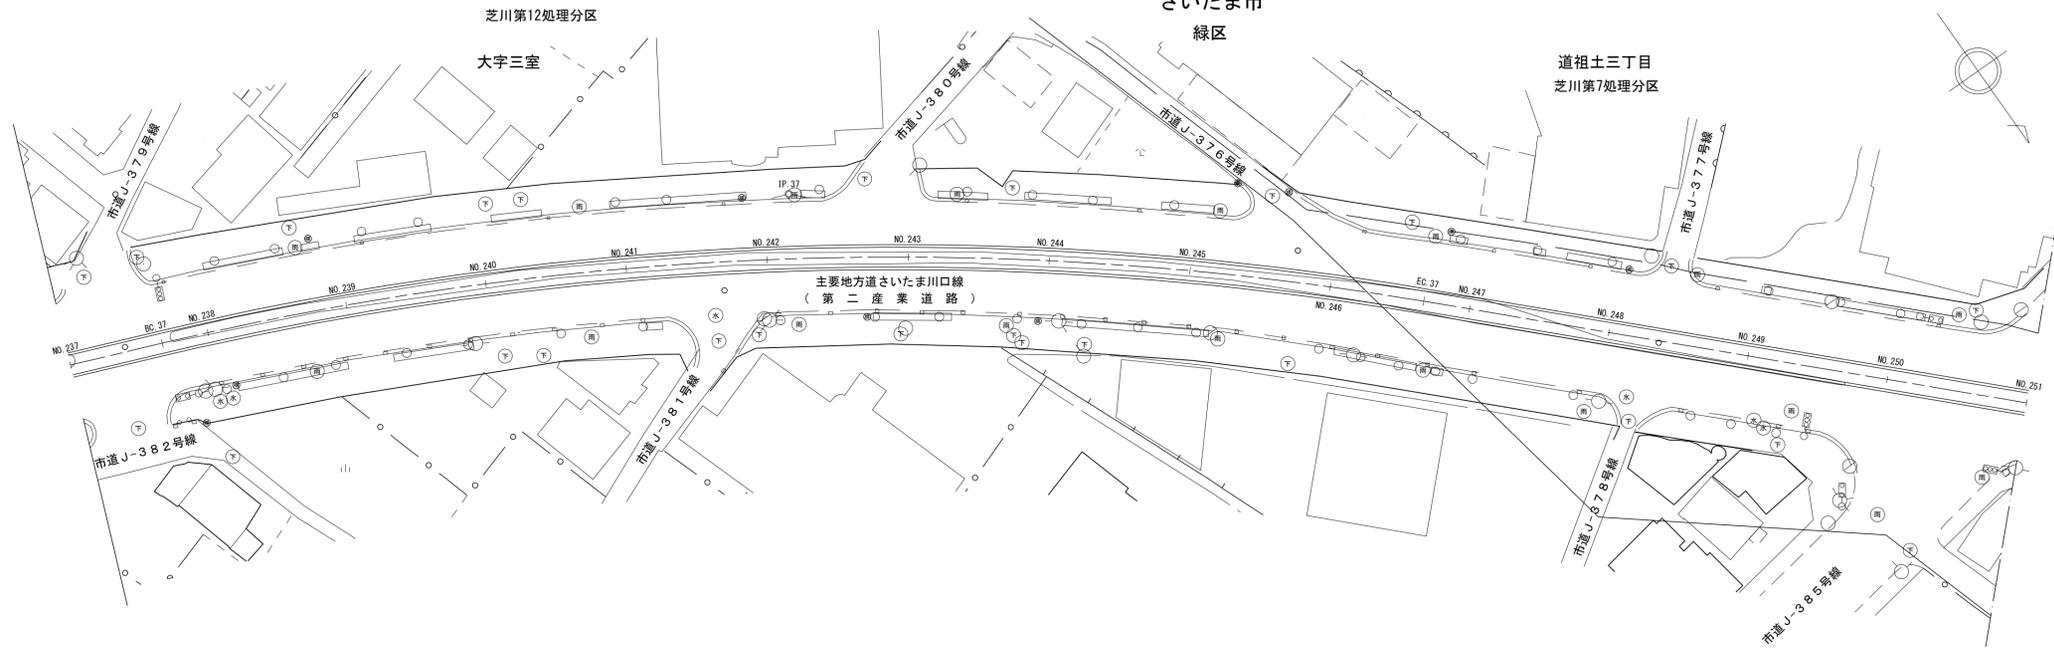

6017 6018 6019

縮尺 = 1:50

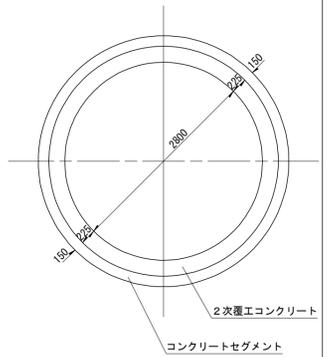

20.00

10.00

0.00

1:100
1:500

DL=TP-3.00

0.5%

2800mm
S-008 ~ S-009 975.40m (管延長) 979.40m (総延長)

地盤高	12.80	12.58	12.92	12.93	12.99	13.05	13.09	13.15	13.22	13.28	13.28	13.33	13.15	13.20	13.29	13.65	
土かぶり	11.56	11.34	11.66	11.66	11.71	11.76	11.79	11.84	11.90	11.95	11.94	11.99	11.80	11.84	11.92	12.27	
管底高	-1.939	-1.932	-1.928	-1.918	-1.907	-1.897	-1.887	-1.876	-1.866	-1.855	-1.845	-1.834	-1.824	-1.813	-1.803	-1.792	
追加距離	4740.00	4752.36	4760.00	4780.00	4800.00	4820.00	4840.00	4860.00	4880.00	4900.00	4920.00	4940.00	4960.00	5000.00	5020.00		
測点	NO.237	BC.37	NO.238	NO.239	NO.240	NO.241	NO.242	NO.243	NO.244	NO.245	NO.246	EC.37	NO.247	NO.248	NO.249	NO.250	NO.251

S-8~S-9芝川幹線2工区4号
(水準点)
埼玉県基準番号 11.091 TP=12.993m (令和元年度)

凡 例	
	行政 区 界
	処 理 分 区 界
	幹 線 ・ 準 幹 線
	中 間 マ ン ホ ー ル
	接 続 マ ン ホ ー ル
	流 入 マ ン ホ ー ル
	下 水 の 流 れ 方 向