

荒川左岸南部流域下水道台帳図

図面番号 6038


(芝川幹線)

埼玉県


平面図

1:500


さいたま市
見沼区
大和田町1丁目
芝川第9処理分区

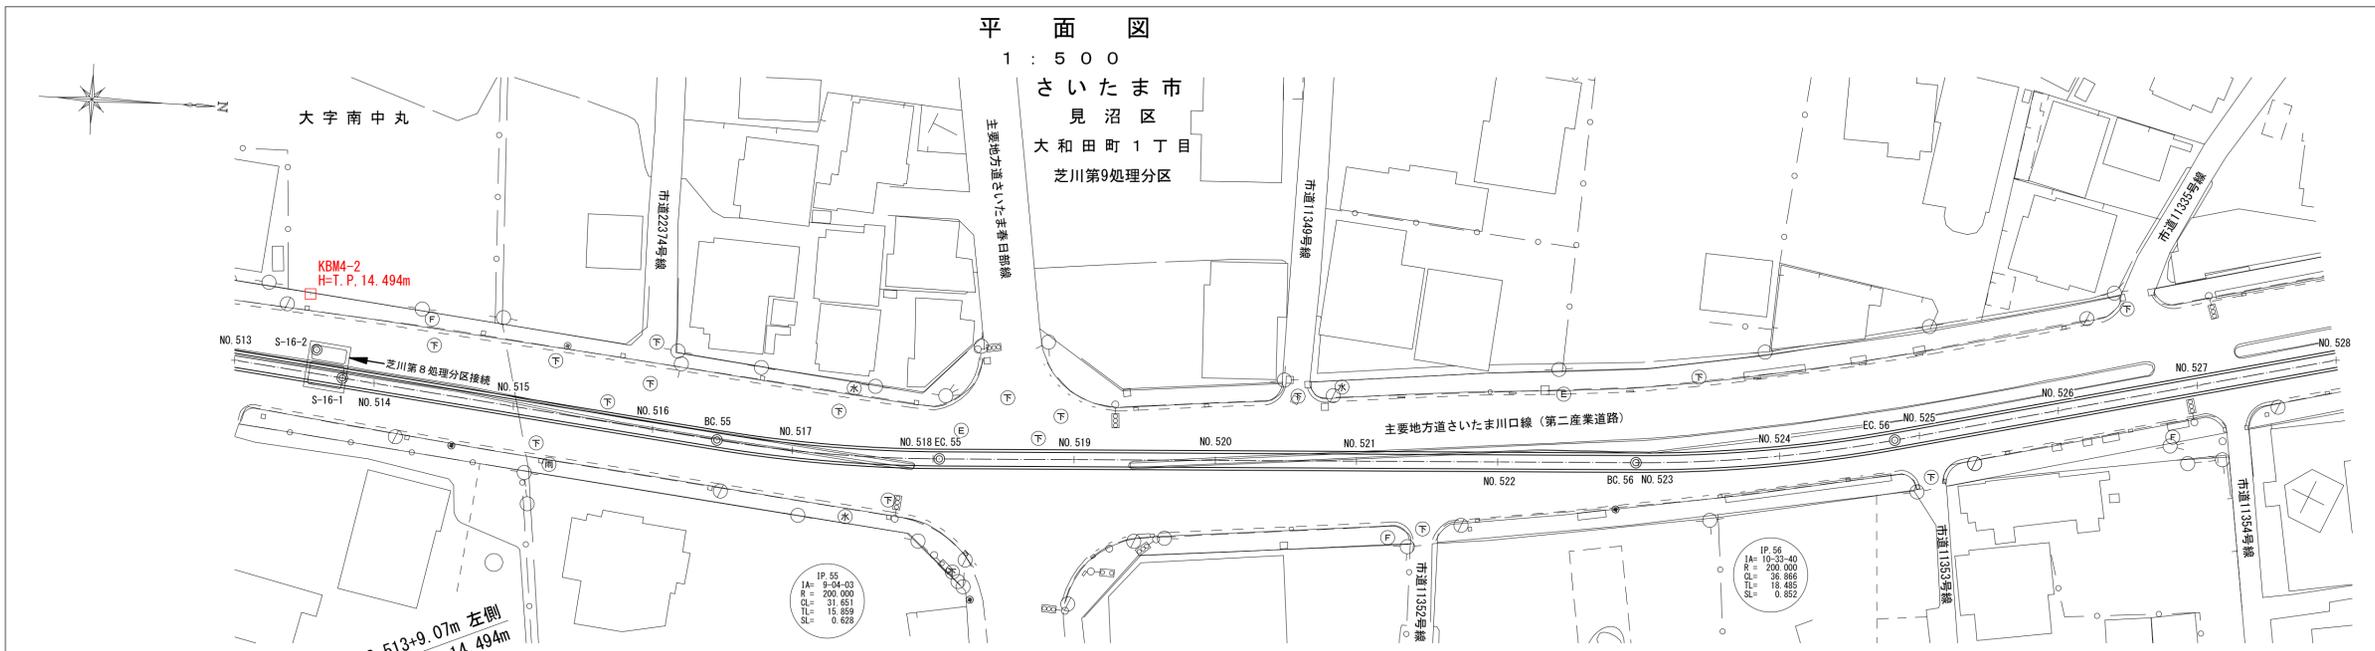

縦断面図

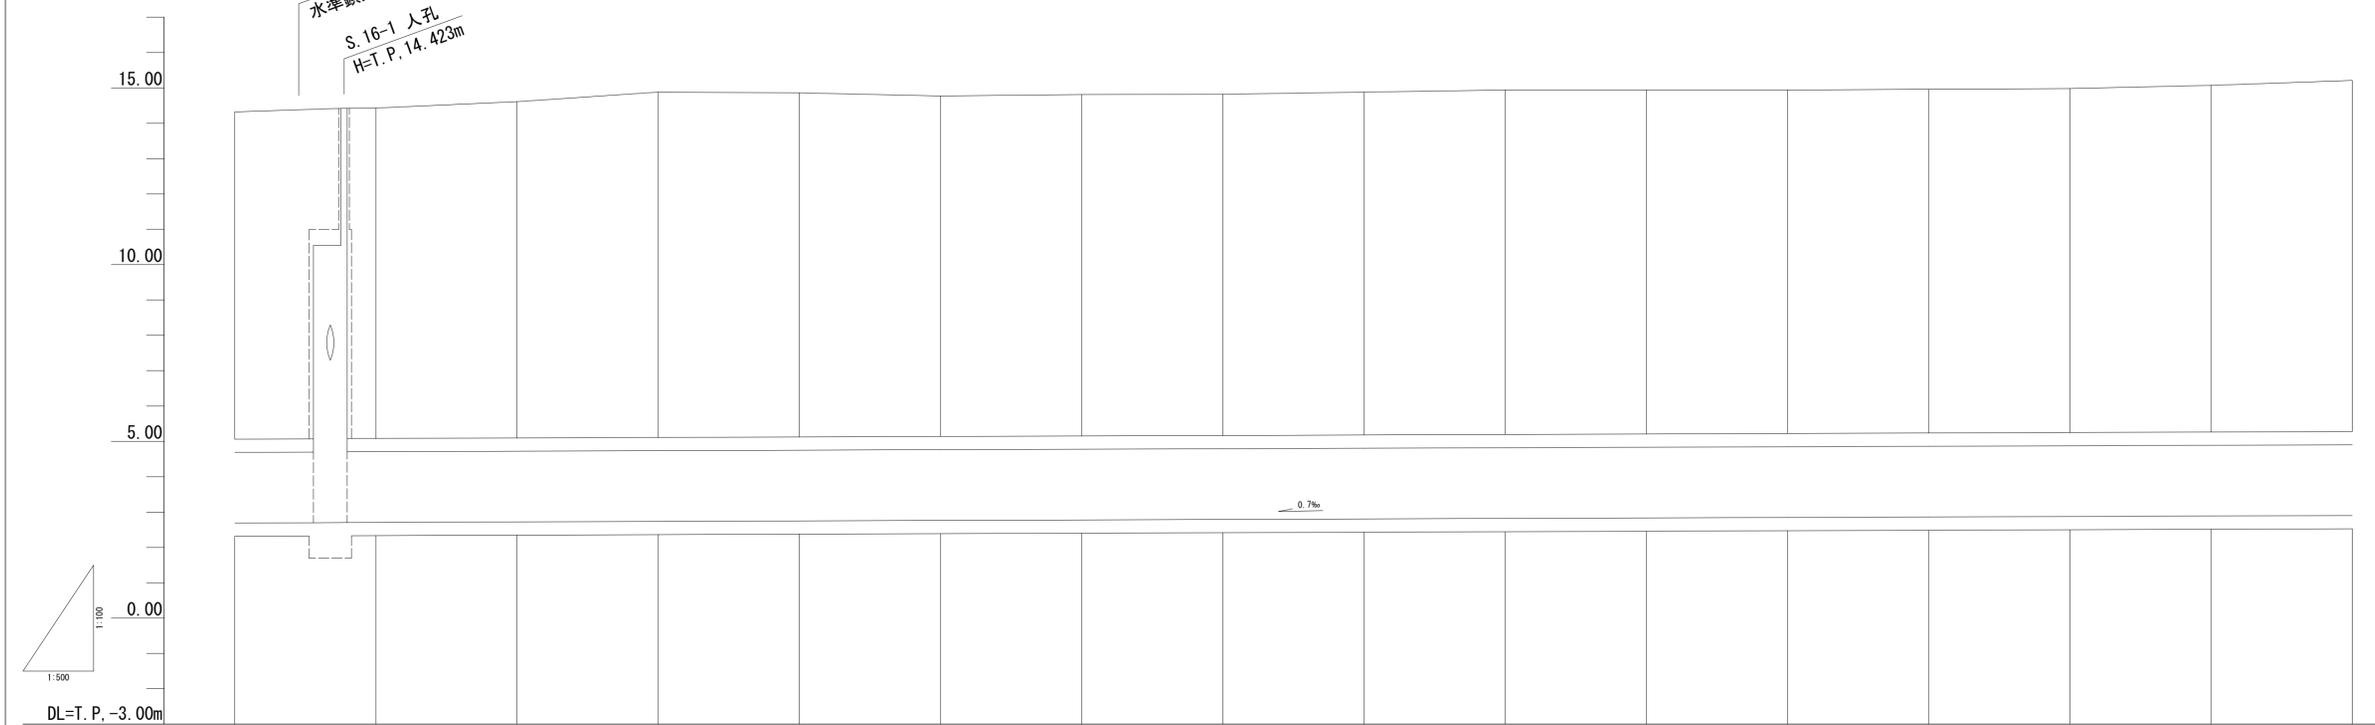


測点	追加距離	管底高	土かぶり	地盤高
NO. 513	10280.000	2.686	9.26	14.32
S. 16-1	10275.489	2.697	9.33	14.423
NO. 514	10280.000	2.706	9.35	14.43
NO. 515	10300.000	2.722	9.51	14.61
NO. 516	10320.000	2.736	9.77	14.88
BC. 55	10329.244	2.764	9.74	14.86
NO. 517	10340.000	2.750	9.74	14.86
NO. 518 EC. 55	10360.000	2.784	9.63	14.77
NO. 519	10380.000	2.776	9.66	14.91
NO. 520	10400.000	2.791	9.65	14.92
NO. 521	10420.000	2.805	9.70	14.88
NO. 522	10440.000	2.819	9.75	14.94
BC. 56 NO. 523	10455.000	2.833	9.73	14.94
NO. 524	10480.000	2.847	9.72	14.94
EC. 56	10495.463	2.861	9.72	14.96
NO. 525	10500.000	2.861	9.72	14.96
NO. 526	10520.000	2.875	9.73	14.98
NO. 527	10540.000	2.889	9.81	15.07
NO. 528	10560.000	2.903	9.83	15.21

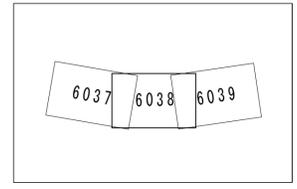

管渠断面図

縮尺 = 1 : 50

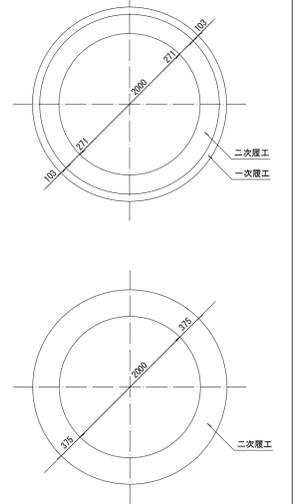

(水準点)
埼玉県基準番号
46-12 TP=13.757
(令和2.1.1の真高)
46-32 TP=10.480
(令和2.1.1の真高)

凡例	
---	行政区界
---	処理分区界
---	幹線・準幹線
○	中間マンホール
●	接続マンホール
⊙	流入マンホール
→	下水の流れ方向