

荒川左岸南部流域下水道台帳図

図面番号 6039


(芝川幹線)

埼玉県

平面図

1:500

さいたま市
見沼区
大和田町1丁目

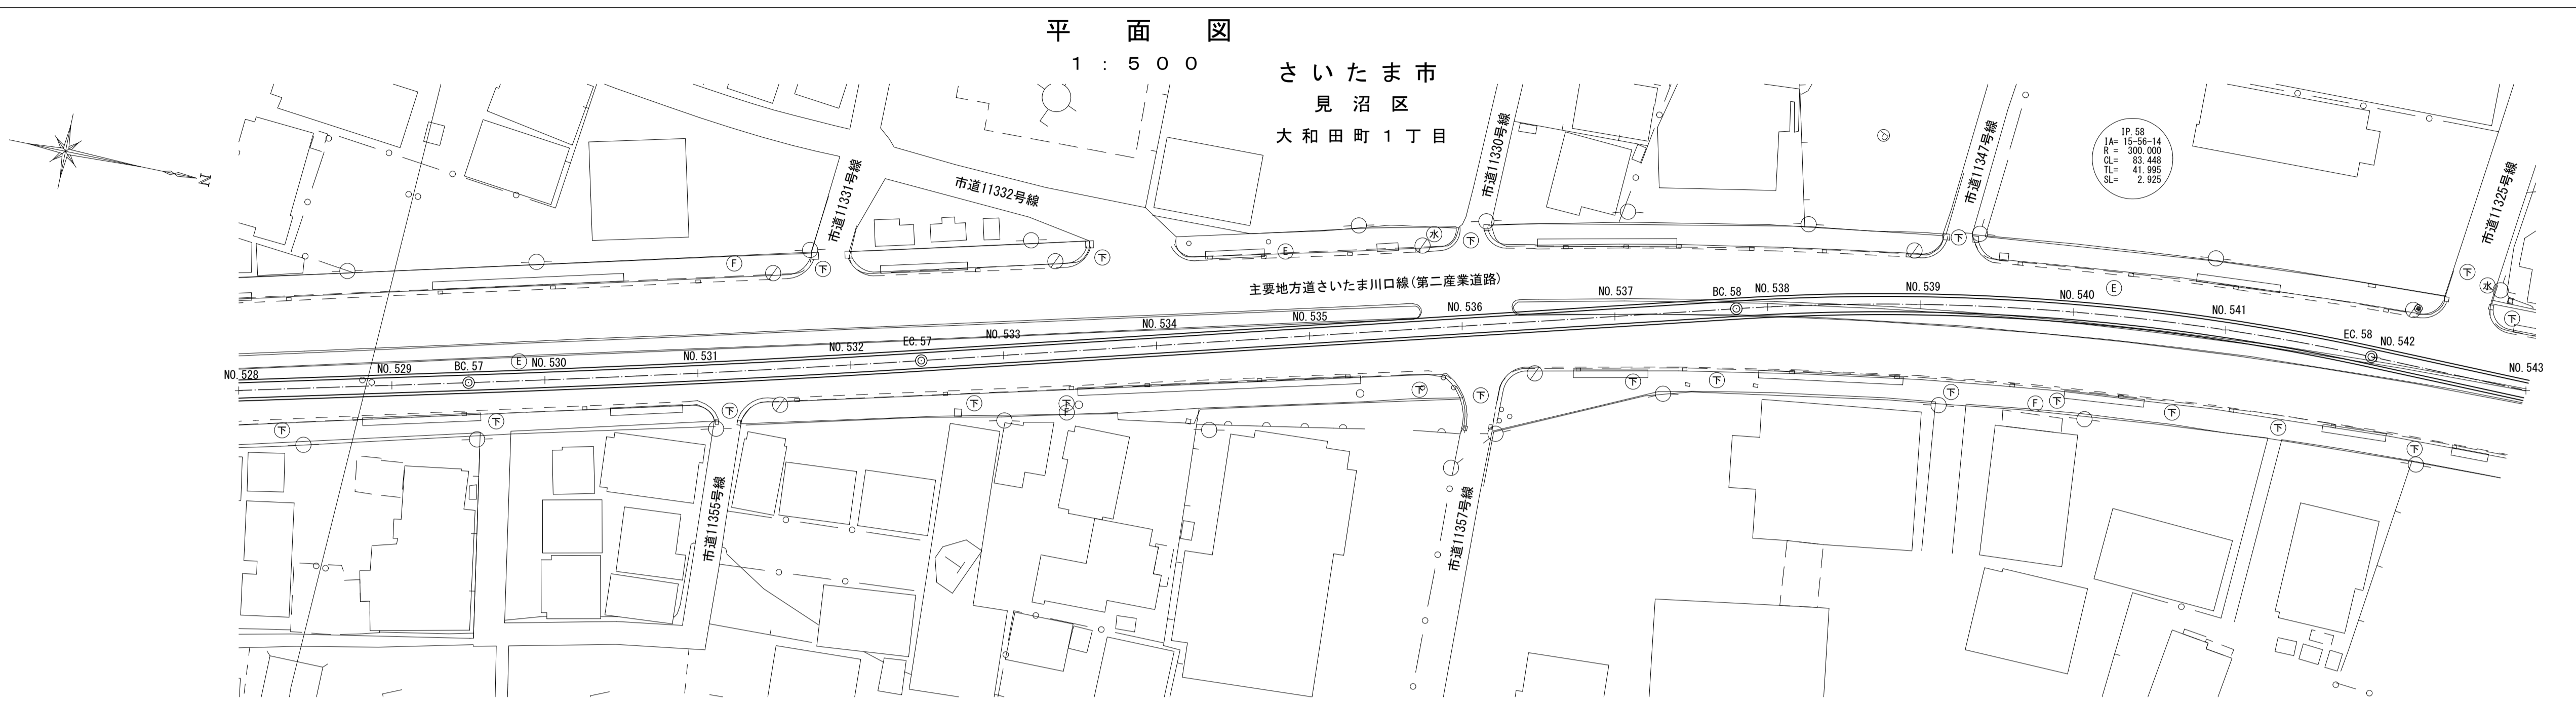


縦断面図

20.00


15.00

10.00


5.00

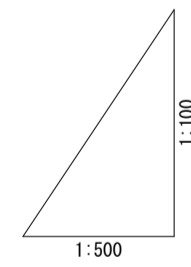

DL=T.P. 0.00m

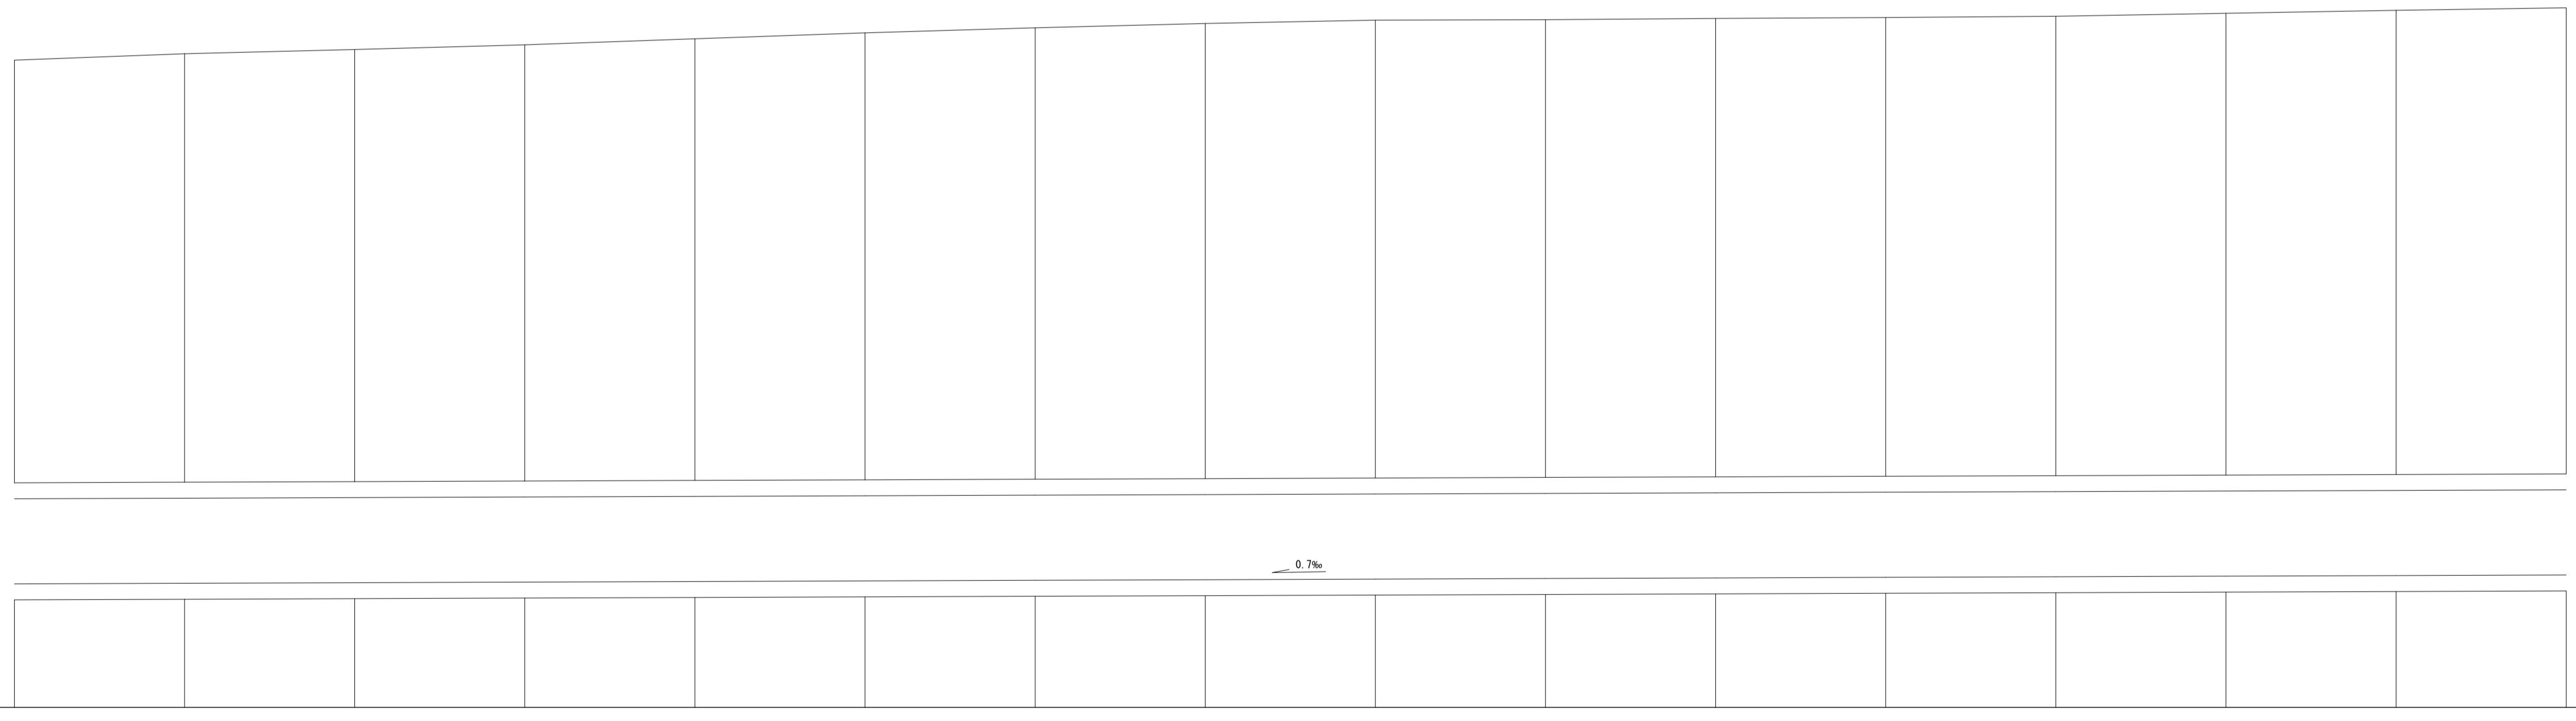


測点	追加距離	管底高	土かぶり	地盤高
NO. 528	10560.00	2.900	9.93	15.21
NO. 529	10580.00	2.917	10.07	15.26
BC. 57	10590.04	2.931	10.15	15.46
NO. 530	10600.00	2.945	10.25	15.57
NO. 531	10620.00	2.959	10.38	15.71
NO. 532	10640.00	2.972	10.50	15.85
EC. 57	10649.224	2.987	10.61	15.97
NO. 533	10660.00	3.001	10.69	16.07
NO. 534	10700.00	3.015	10.76	16.15
NO. 535	10750.00	3.029	10.76	16.16
NO. 536	10760.00	3.042	10.77	16.19
BC. 58	10755.895	3.057	10.79	16.21
NO. 538	10760.00	3.071	10.79	16.24
NO. 539	10780.00	3.085	10.85	16.31
NO. 540	10800.00	3.099	10.91	16.39
NO. 541	10820.00	3.112	10.95	16.44
EC. 58	10839.344			
NO. 542	10840.00			
NO. 543	10860.00			

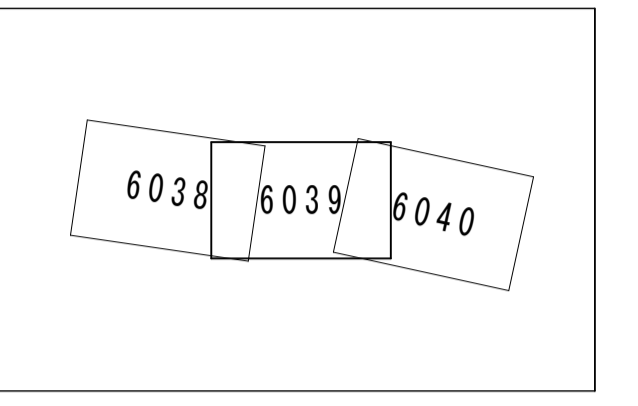

管渠断面図

縮尺=1:50

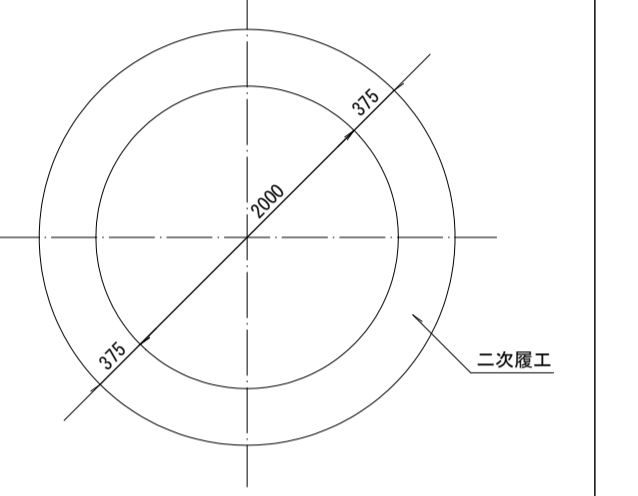

(水準点)
埼玉県基標番号
46-12 TP=13.757
(令和2.1.1の真高)
46-32 TP=10.480
(令和2.1.1の真高)

凡例	
---	行政区界
---	処理分区界
---	幹線・準幹線
○	中間マンホール
●	接続マンホール
⊙	流入マンホール
→	下水の流れ方向