


荒川左岸南部流域下水道台帳図（特殊人孔構造図）  
（芝川幹線）

埼玉県


台帳図番号 6069

NO.1 人孔 オフセット図 (S=1:100)


S-040 縮尺 1:100

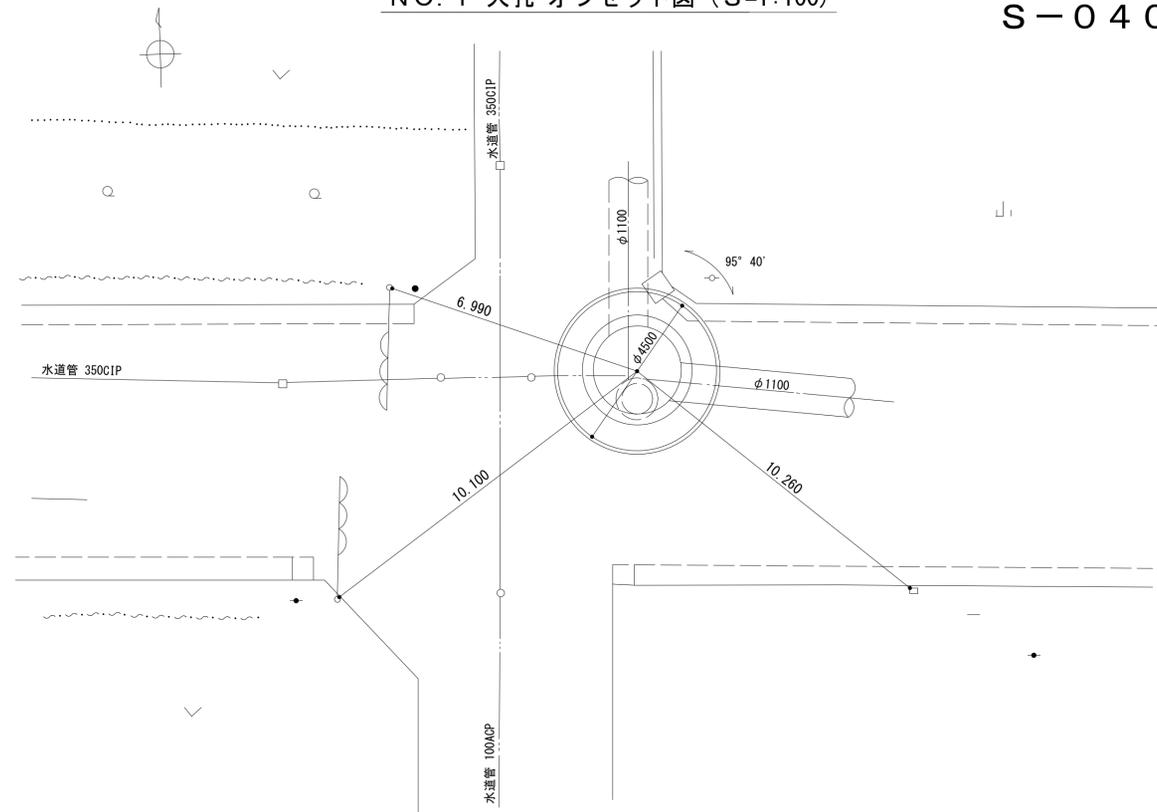

NO.1 立孔ライナープレート埋捨図 (S=1:100)

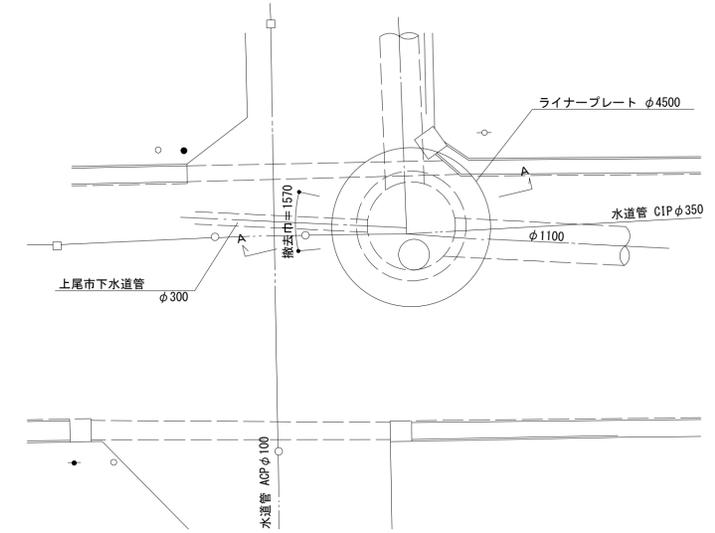

A-A断面図 (1:100)

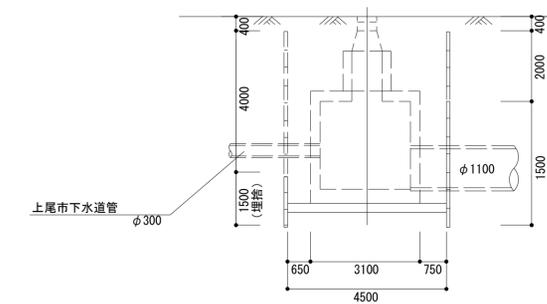

NO.2 人孔 オフセット図 (S=1:100)

