


荒川左岸南部流域下水道台帳図（特殊人孔構造図） （芝川幹線）

埼玉県


台帳図番号 6071

平面図

S-042 縮尺 1:30

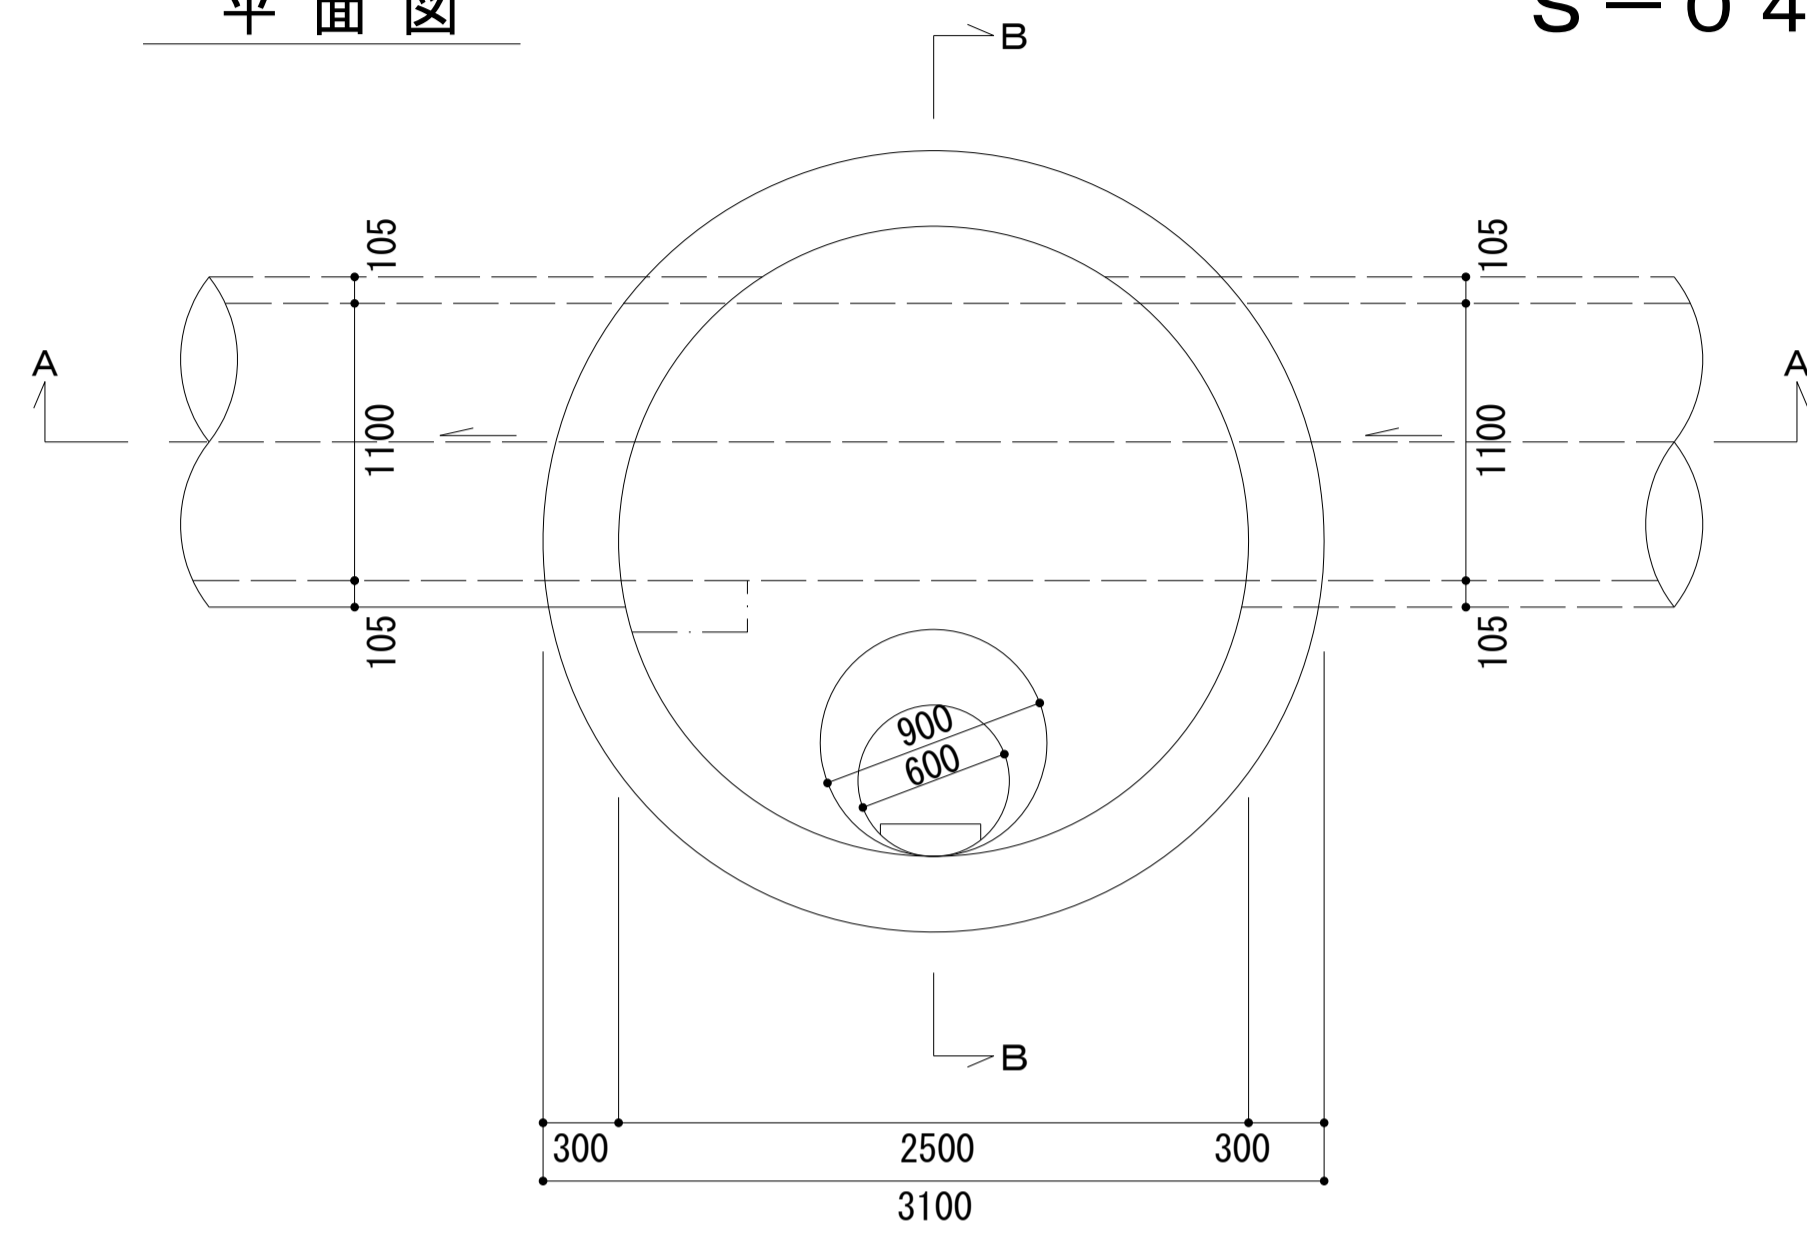

A-A断面図

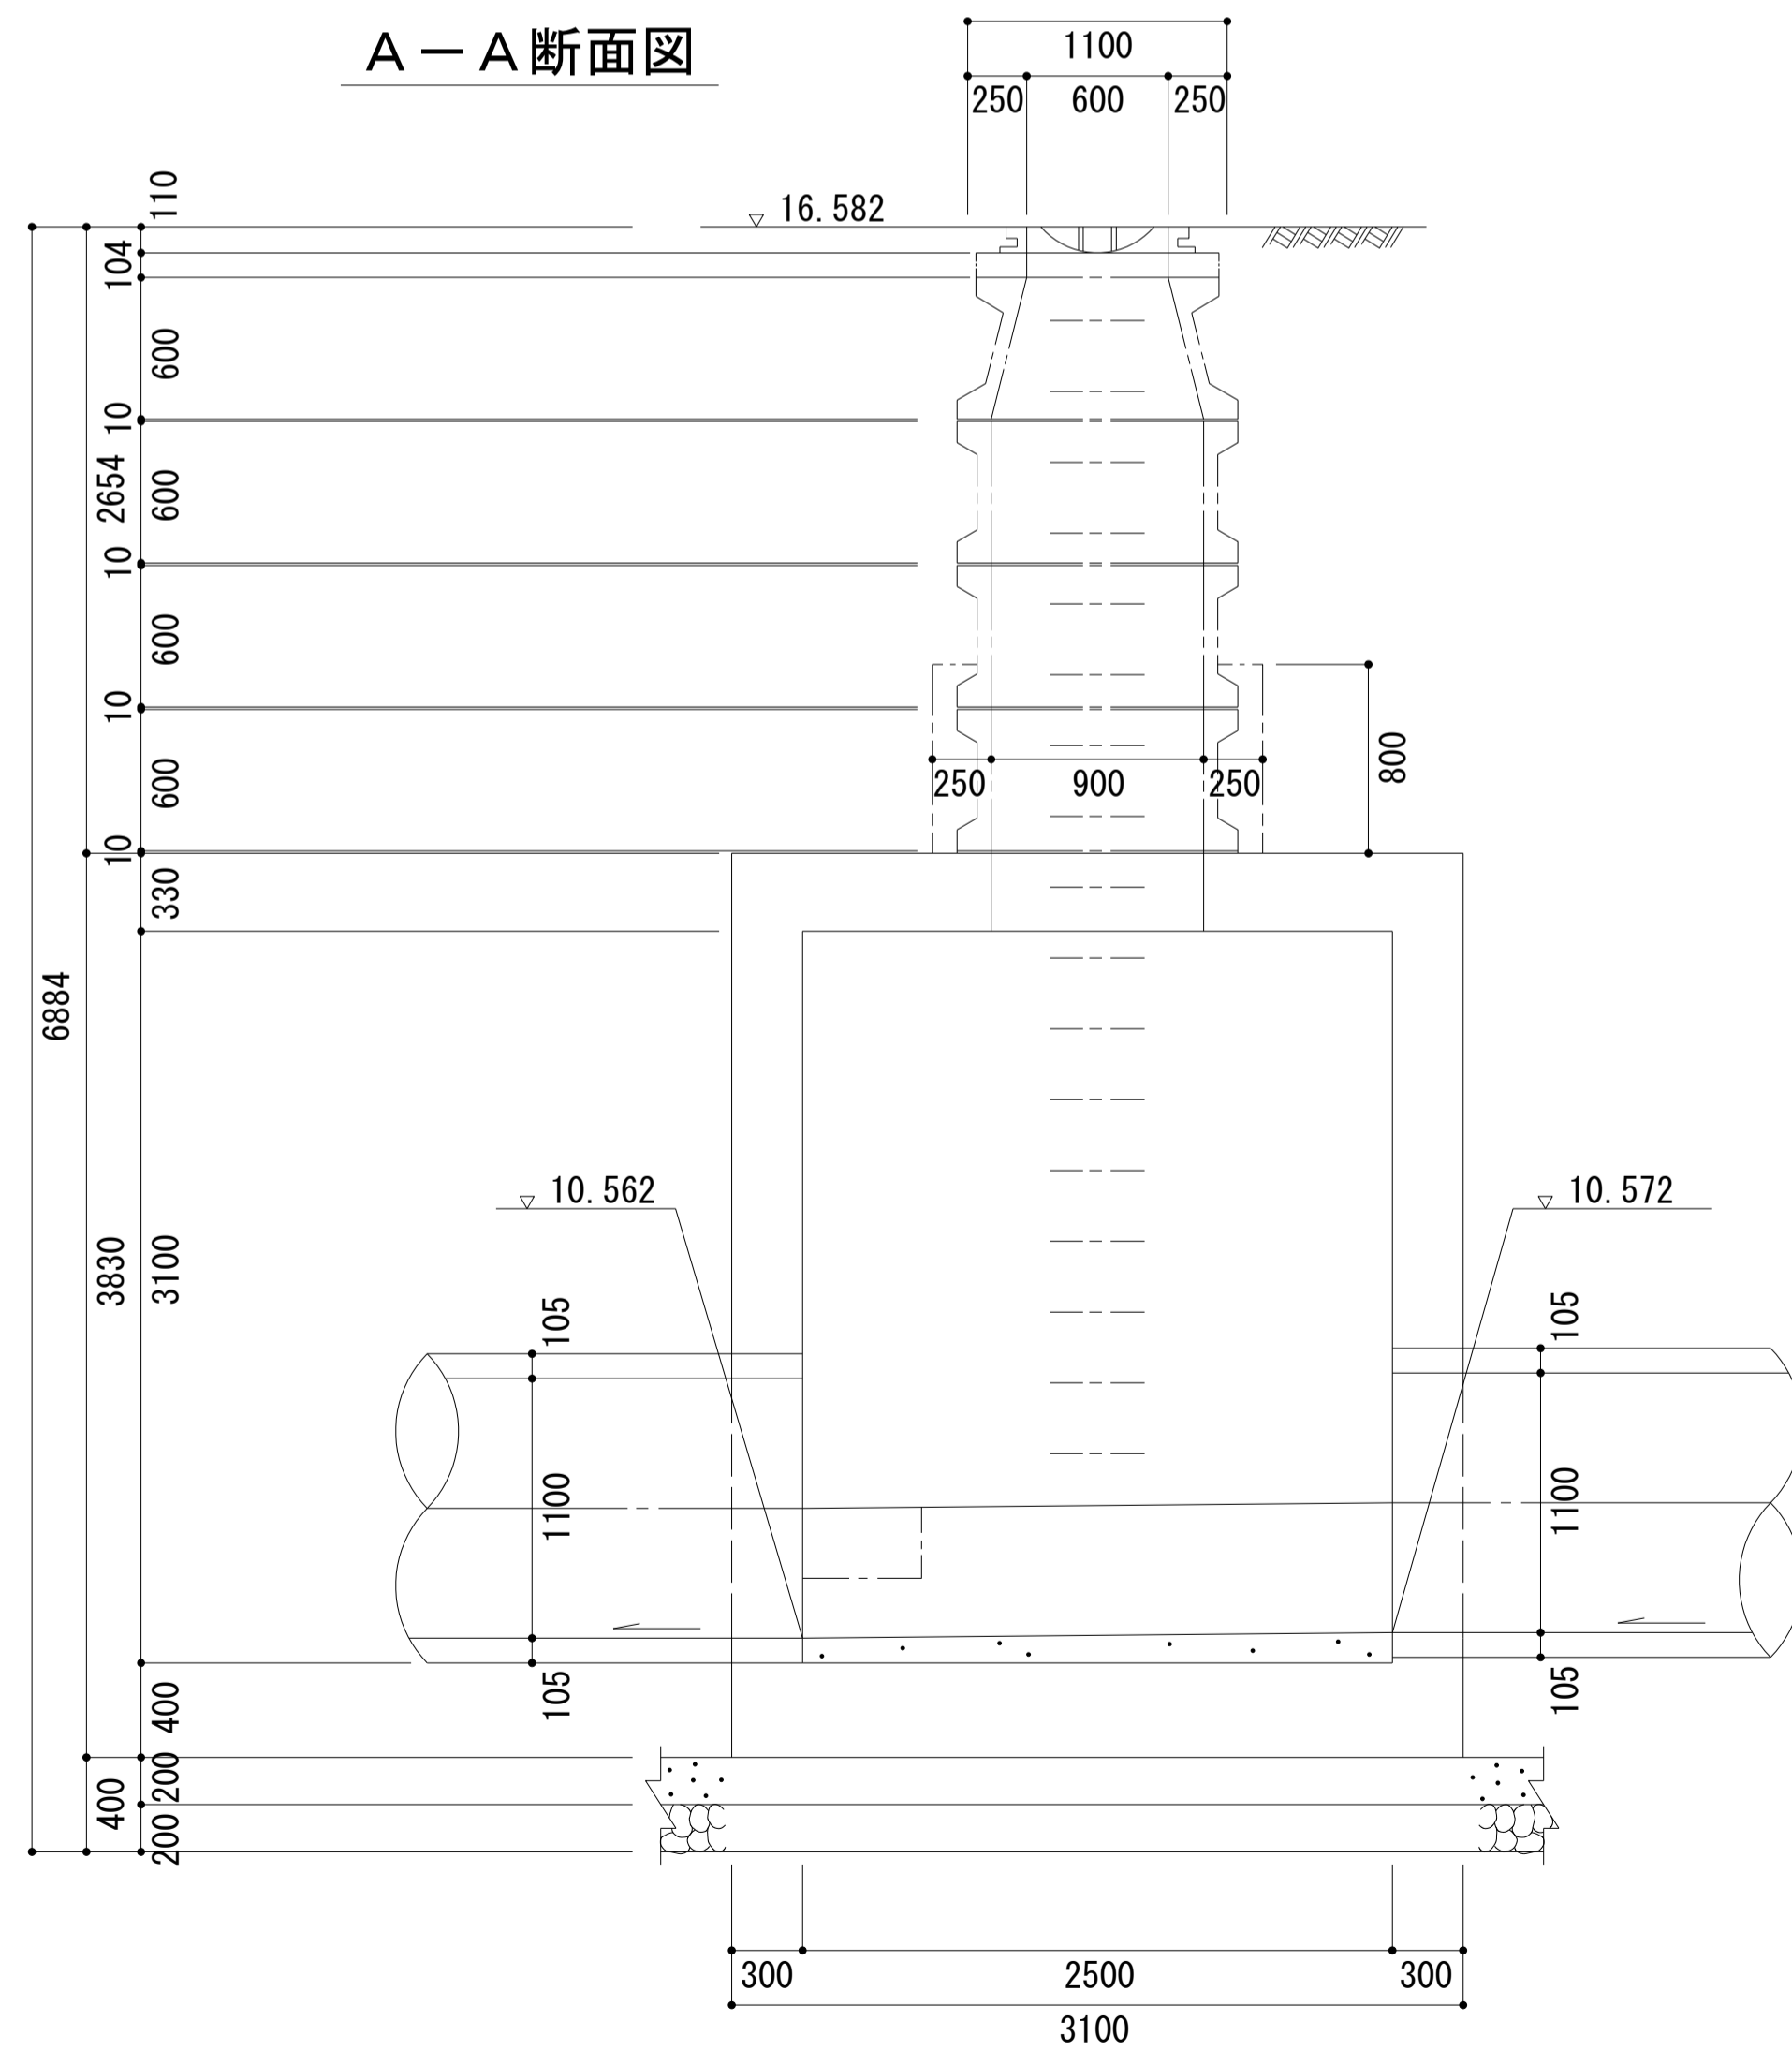

B-B断面図

