


南部流域下水道台帳図 (芝川幹線)

埼玉県


台帳図番号 6010

S-6 特殊人孔構造図 縮尺 1:50


平面図

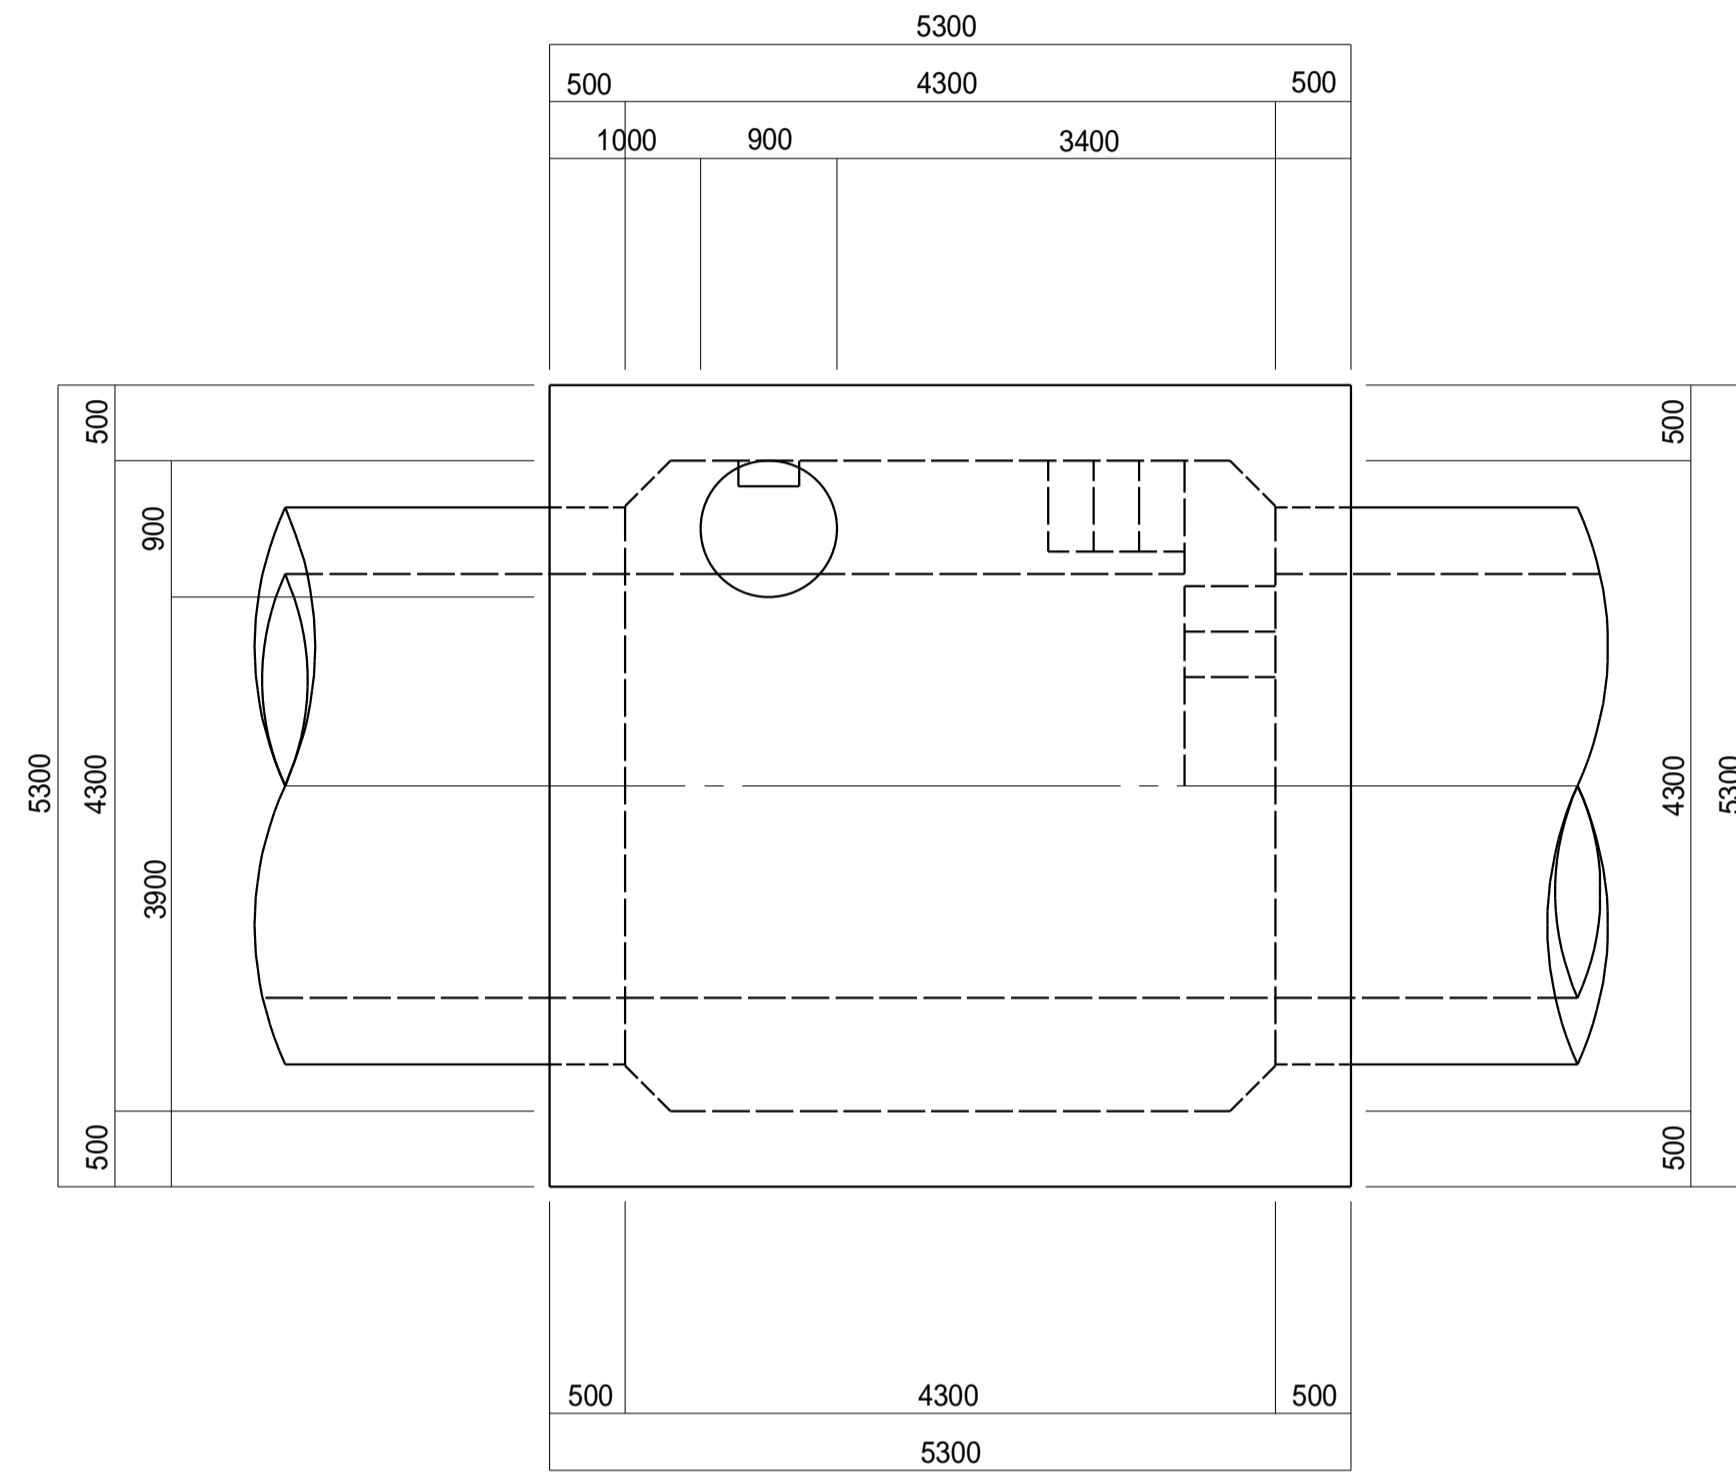

断面図

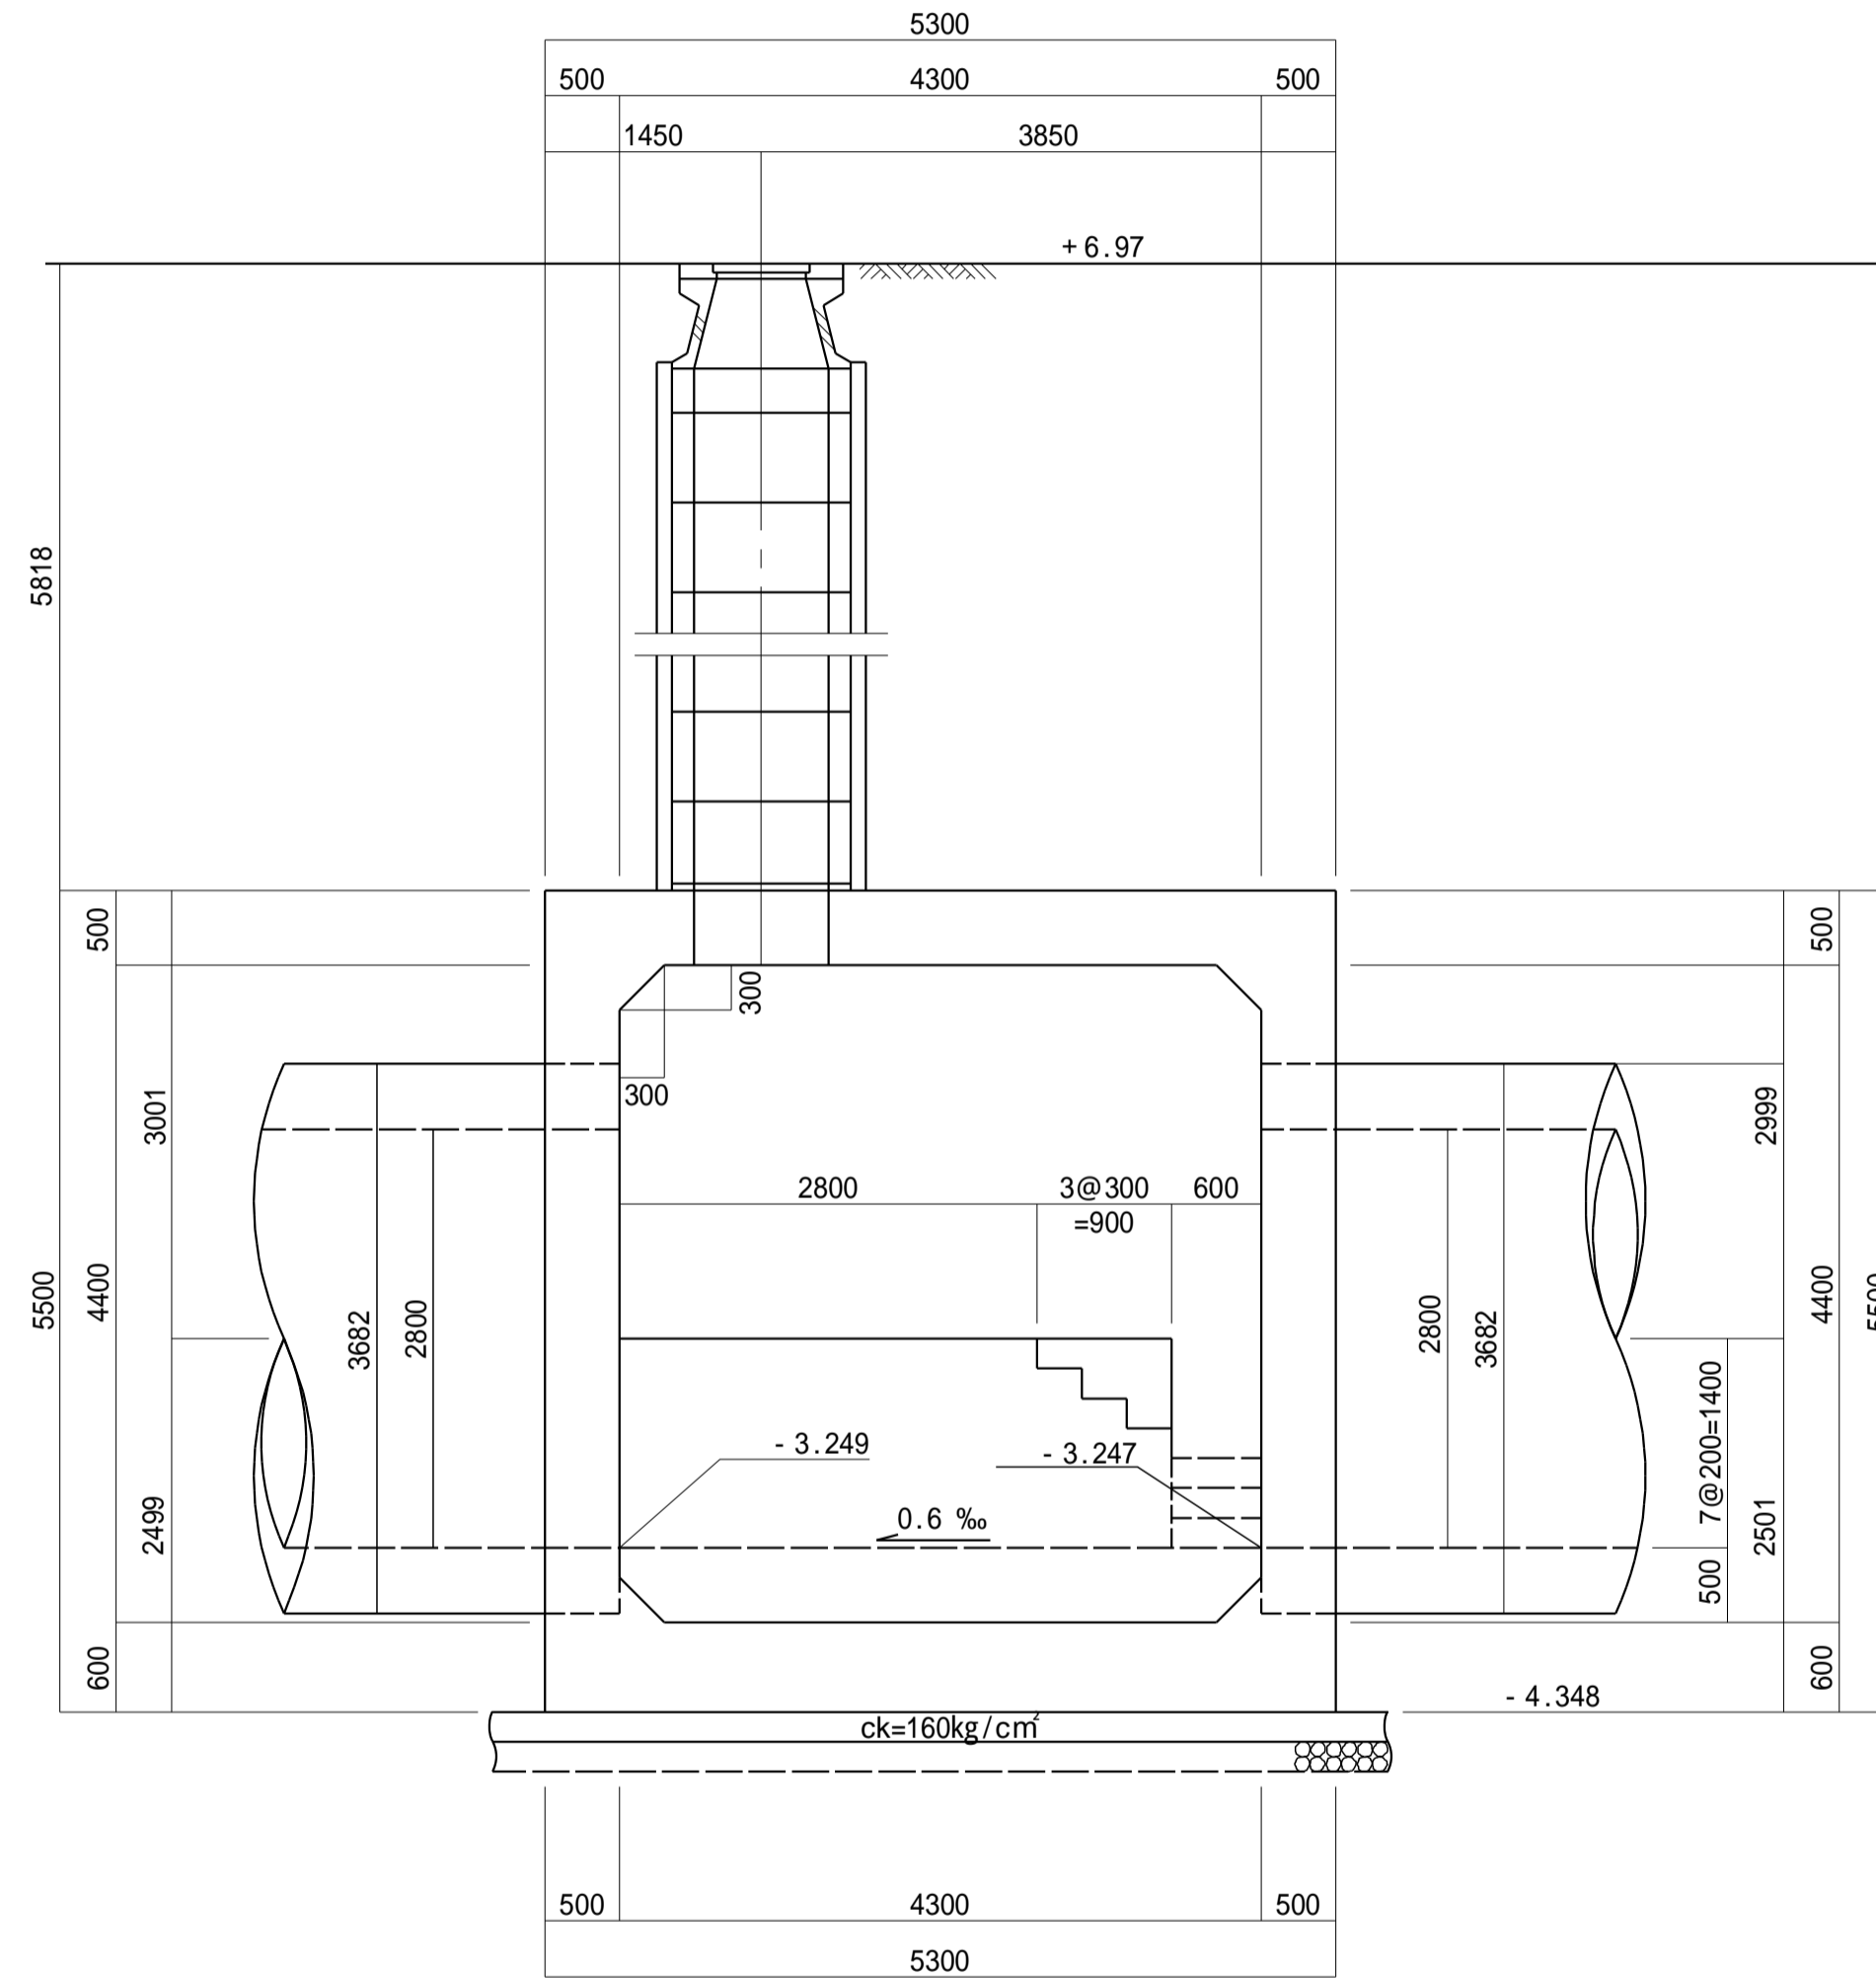

横断面図

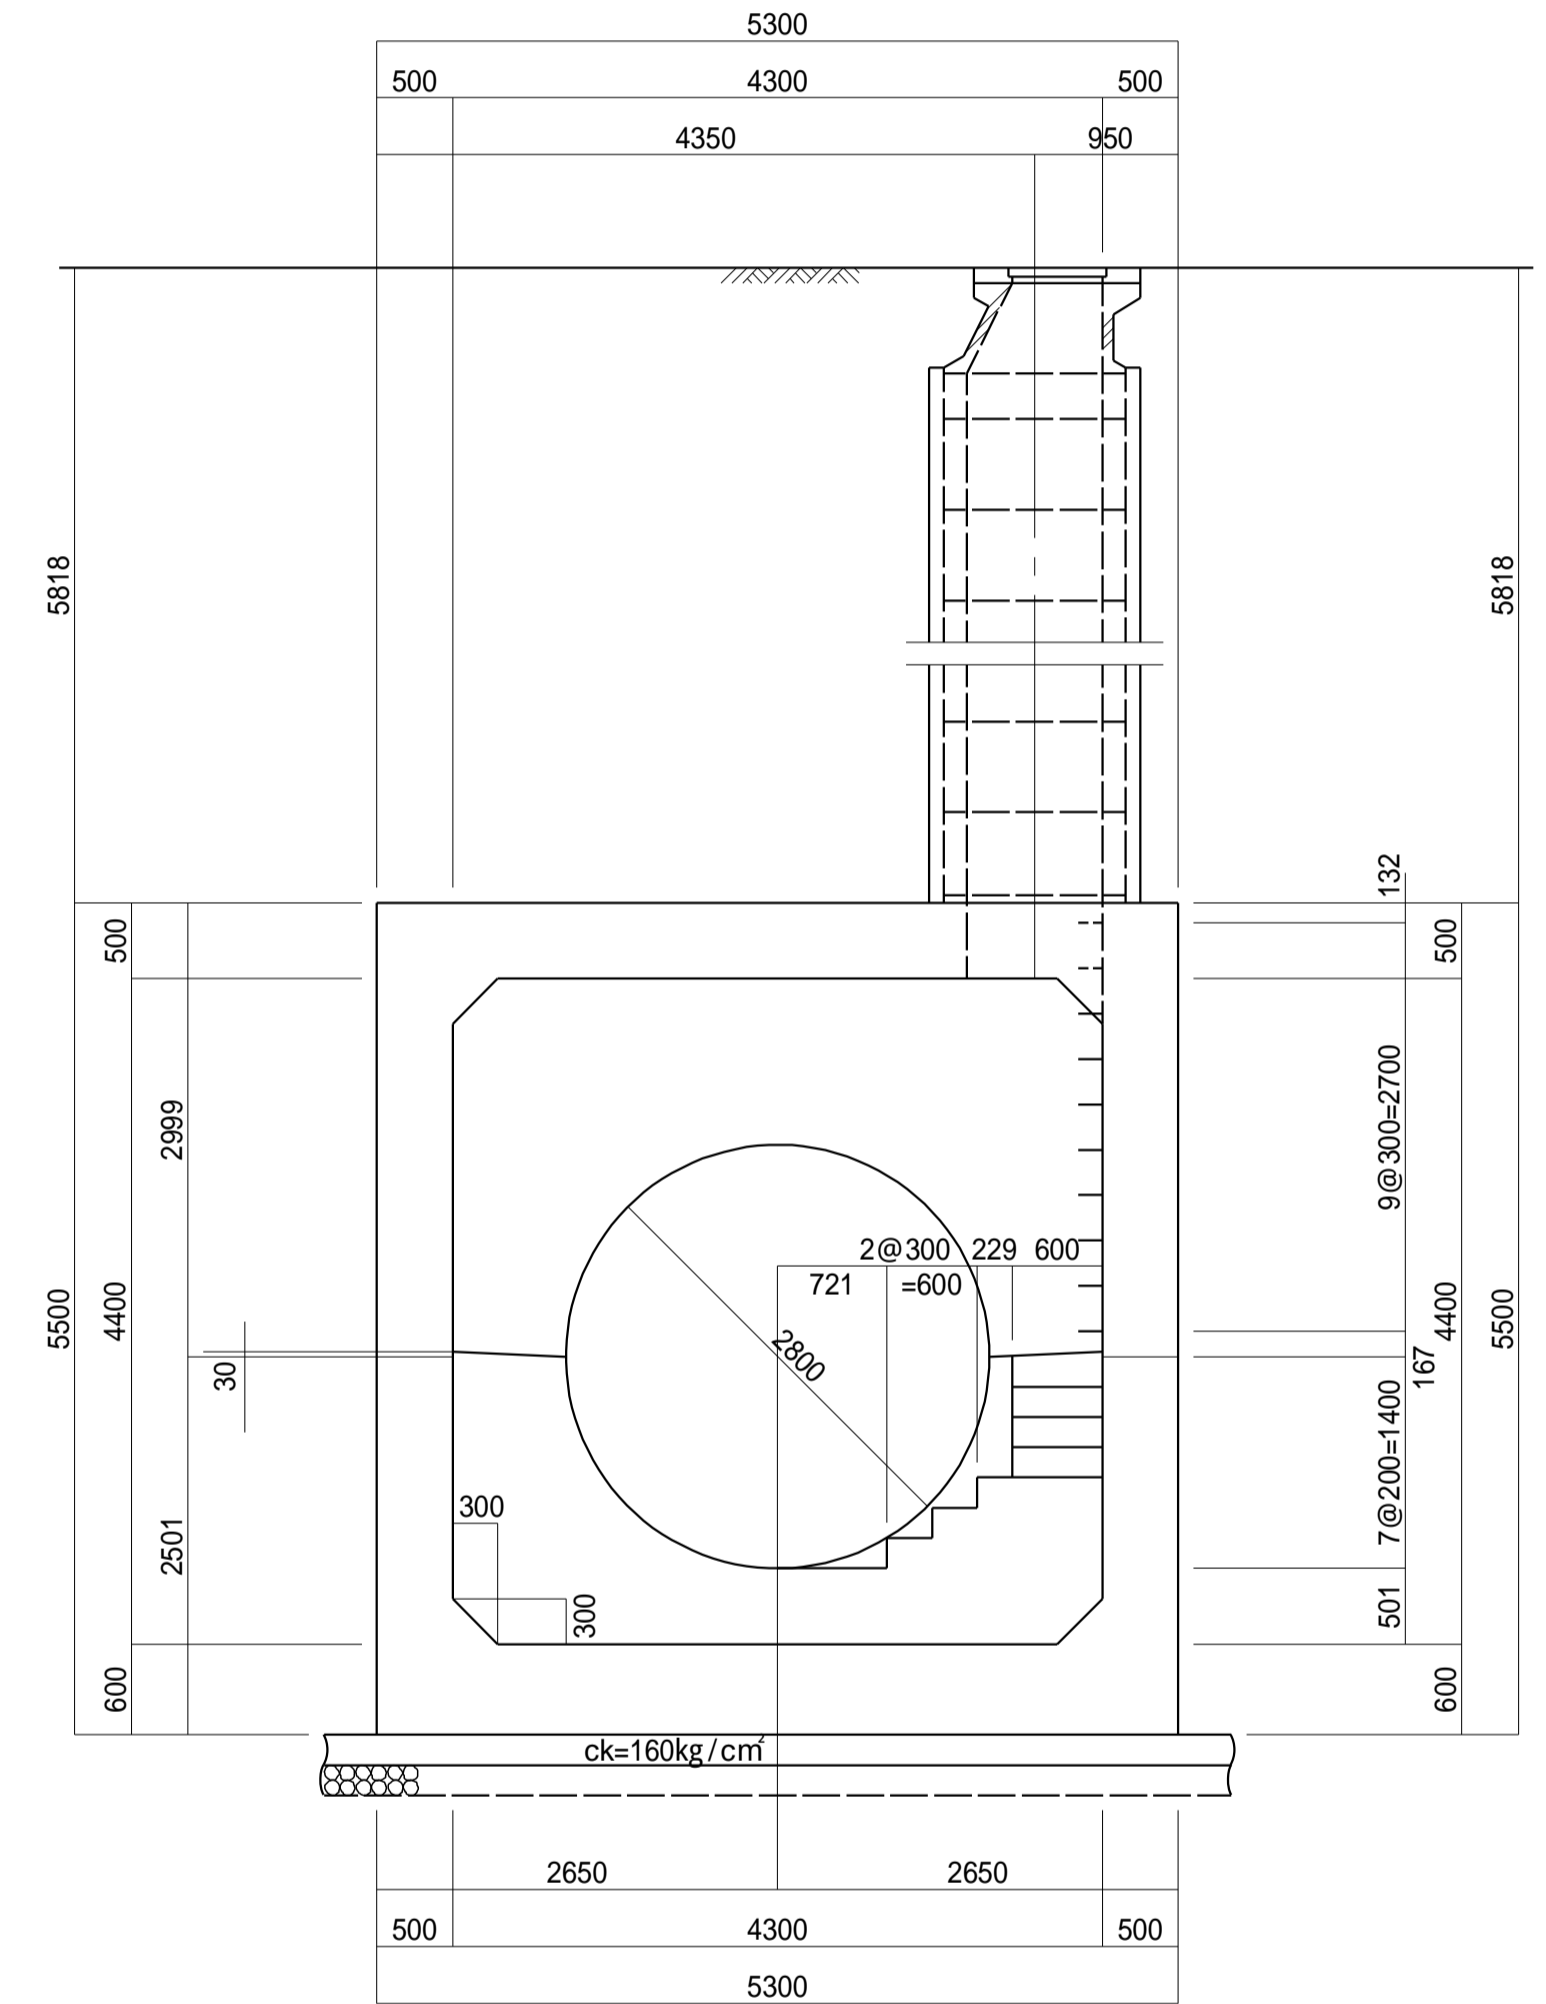


南部流域下水道台帳図 (芝川幹線)

埼玉県

台帳図番号 6010


S-6 特殊人孔構造図 縮尺 1:50

縦断面図配筋図

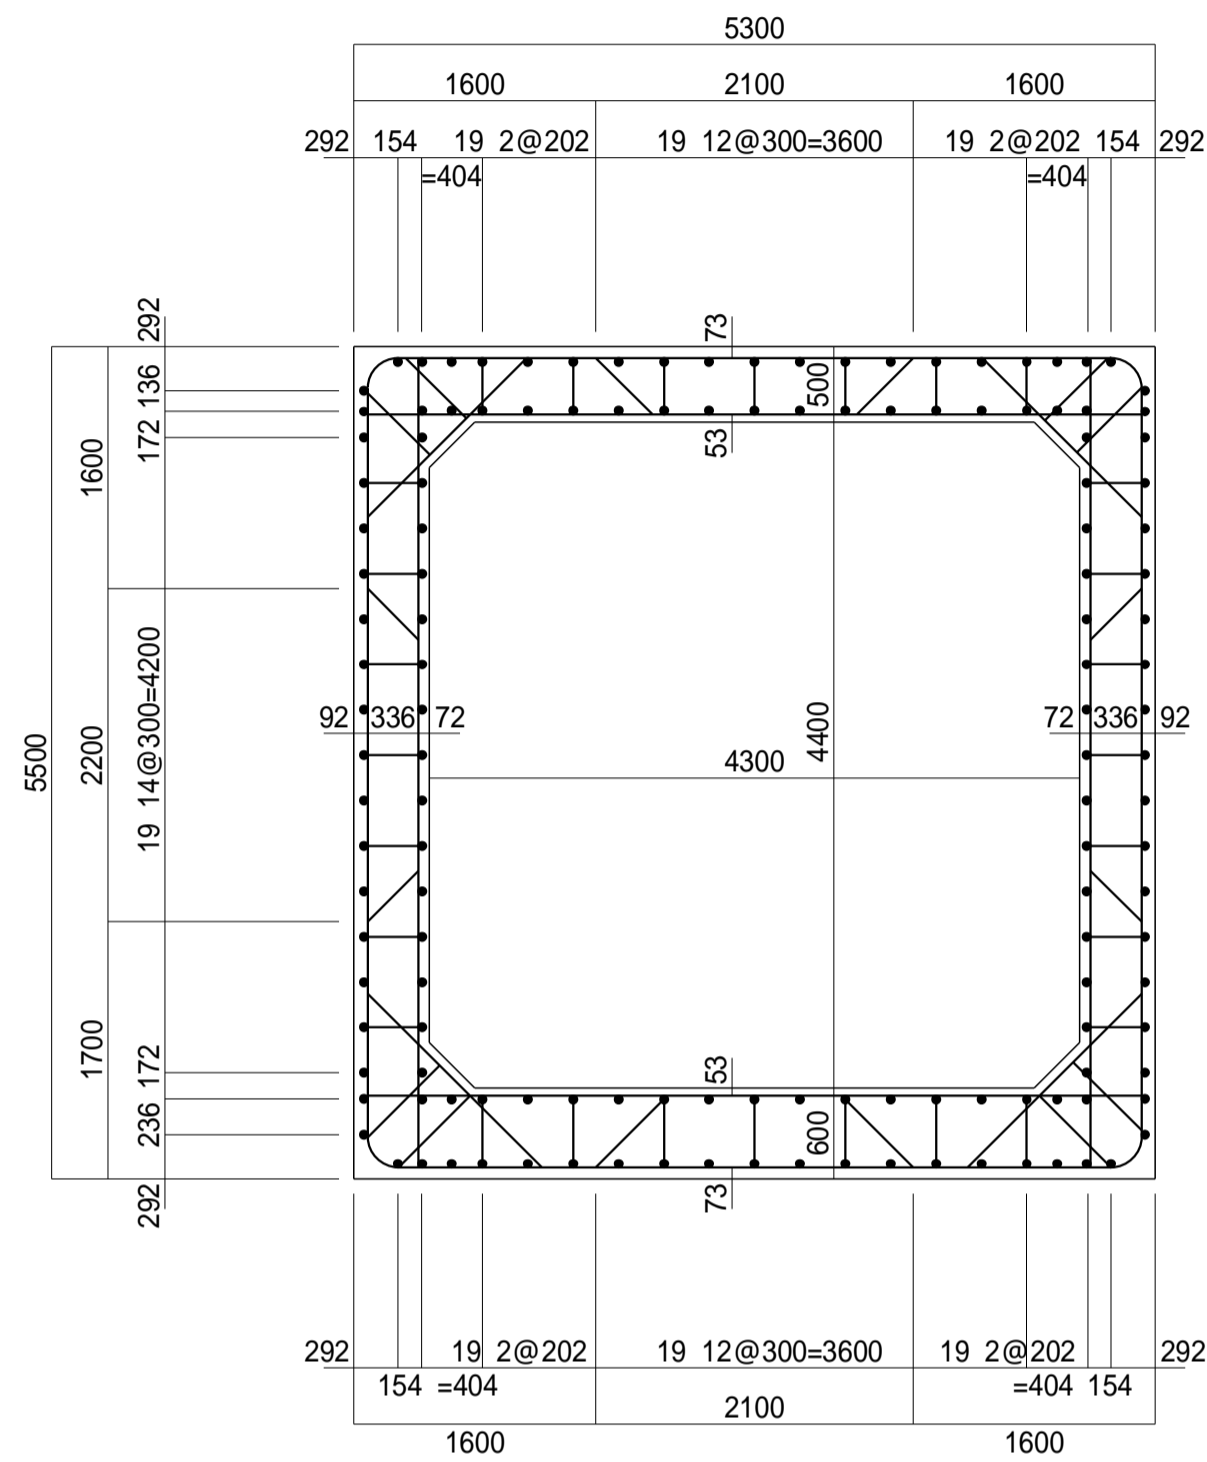


床版配筋図

上面

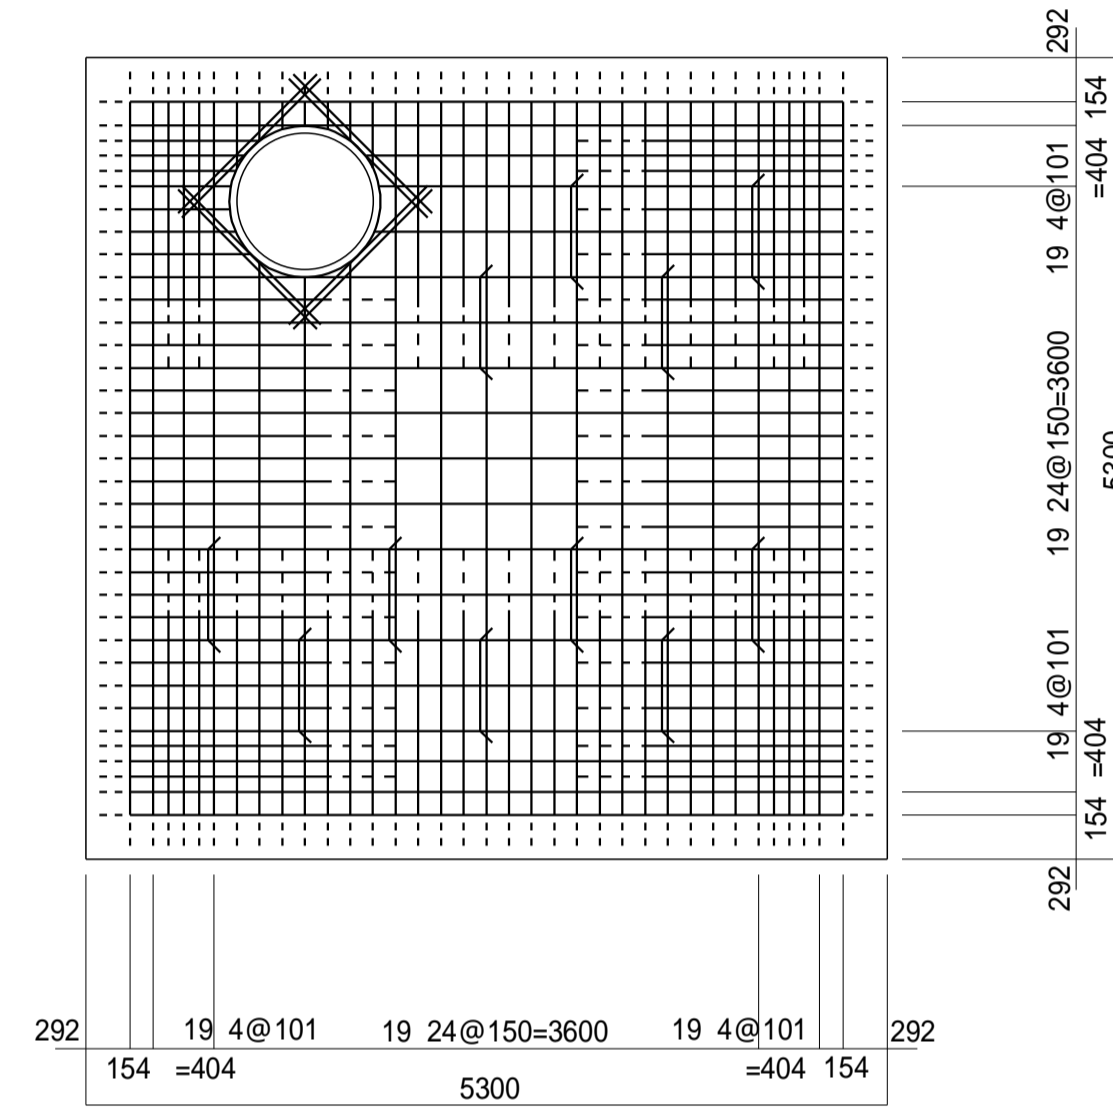


底板配筋図

上面

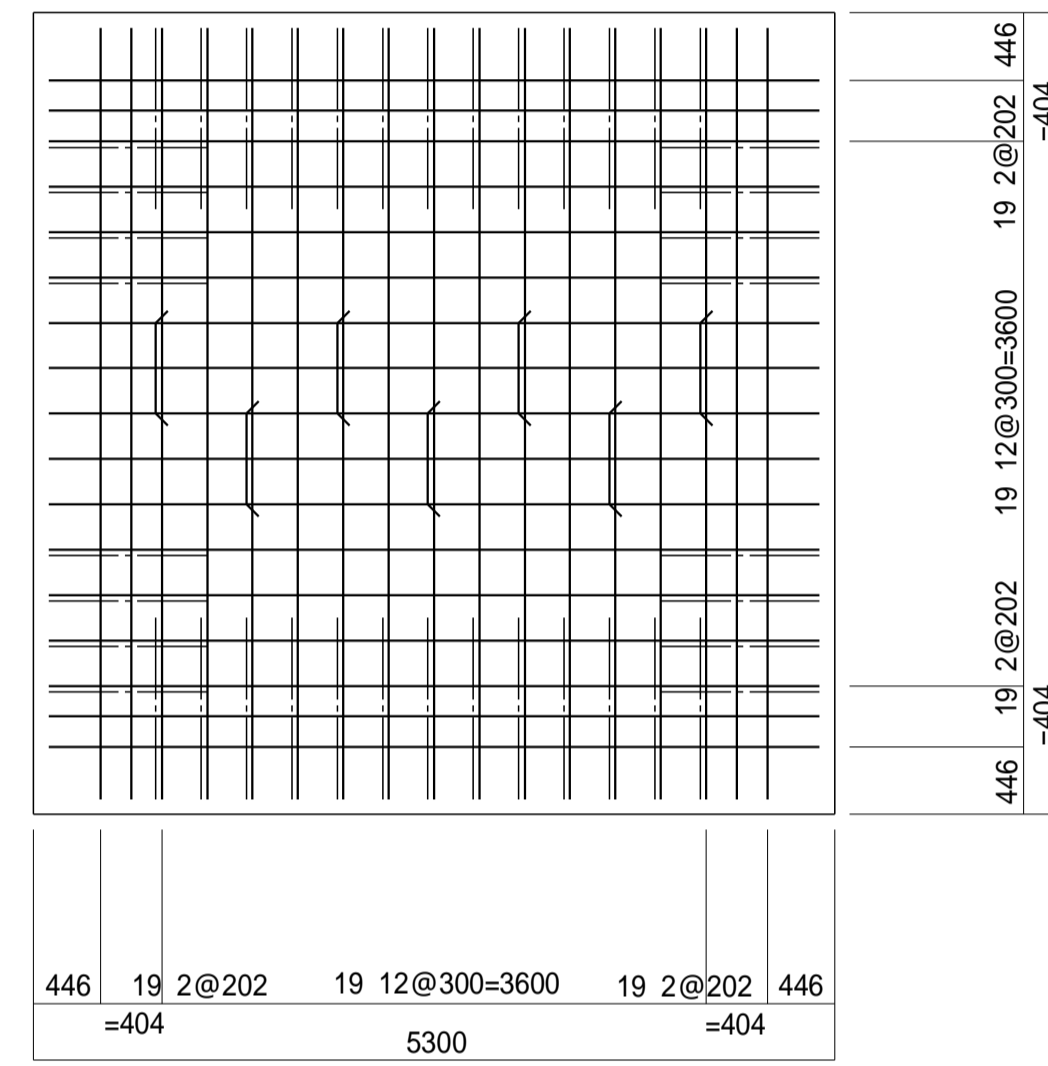


平面配筋図

縮尺 1:25

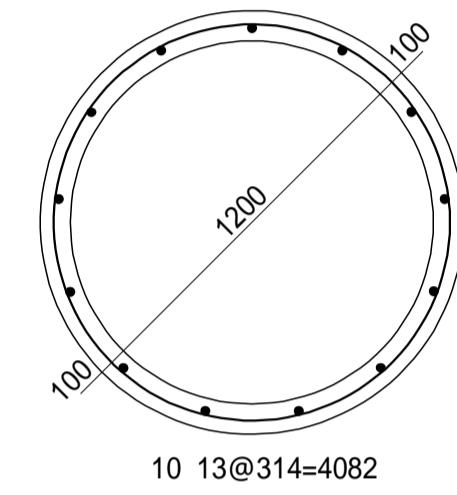


横断面図配筋図

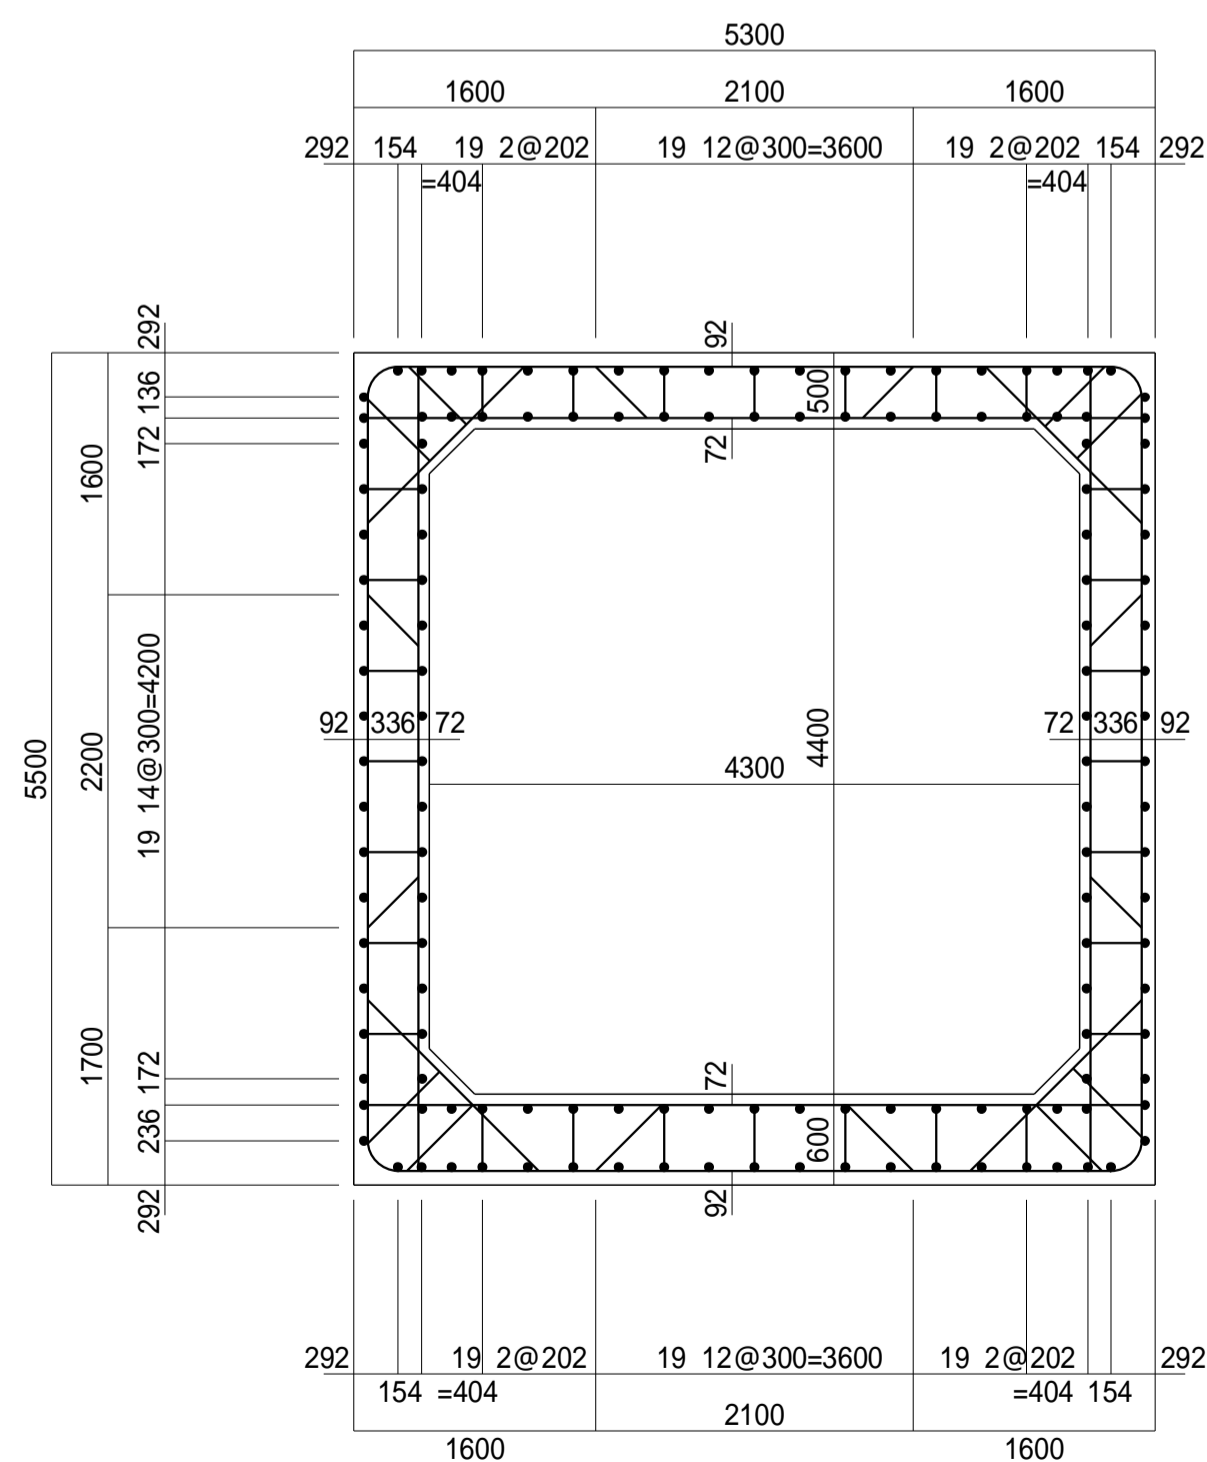


床版配筋図

下面

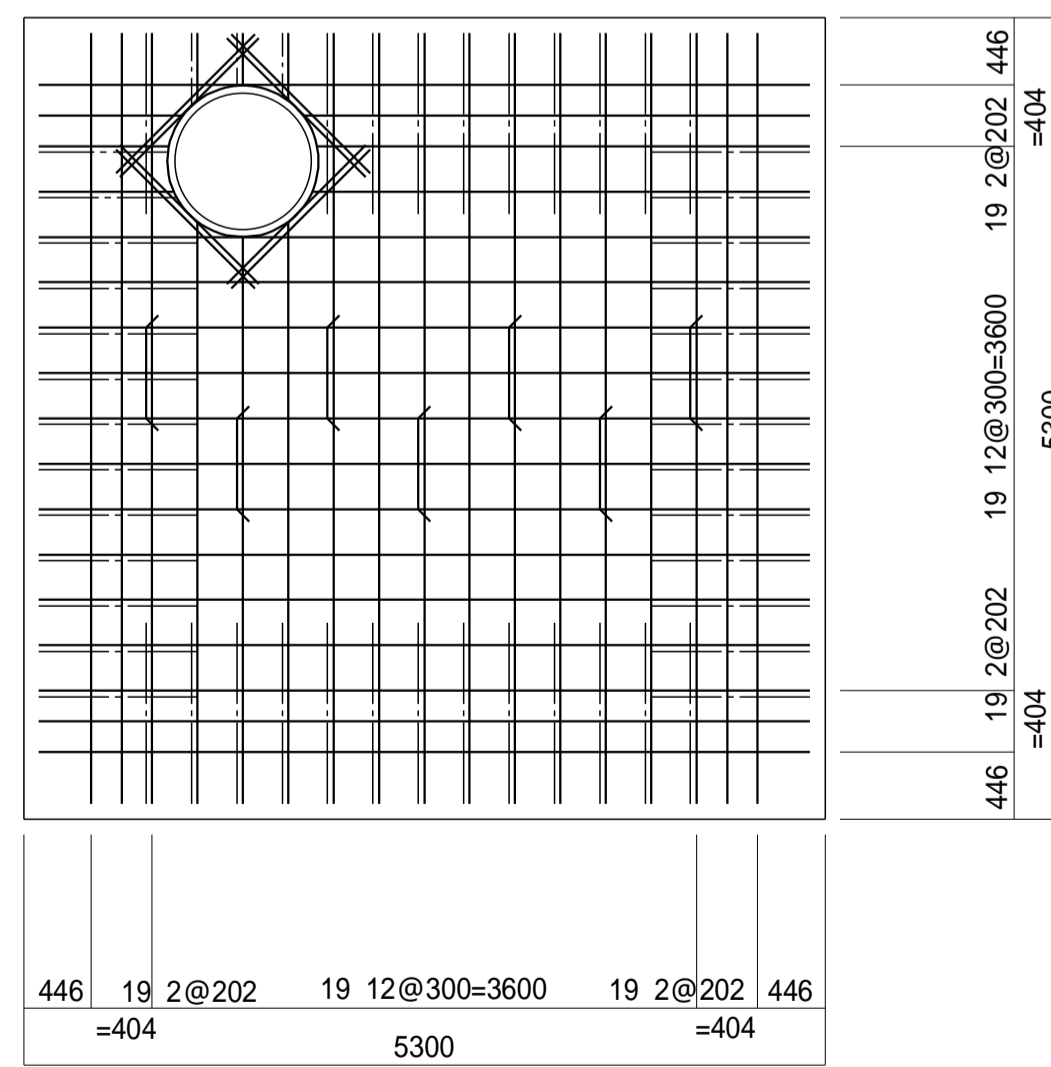

底板配筋図

下面

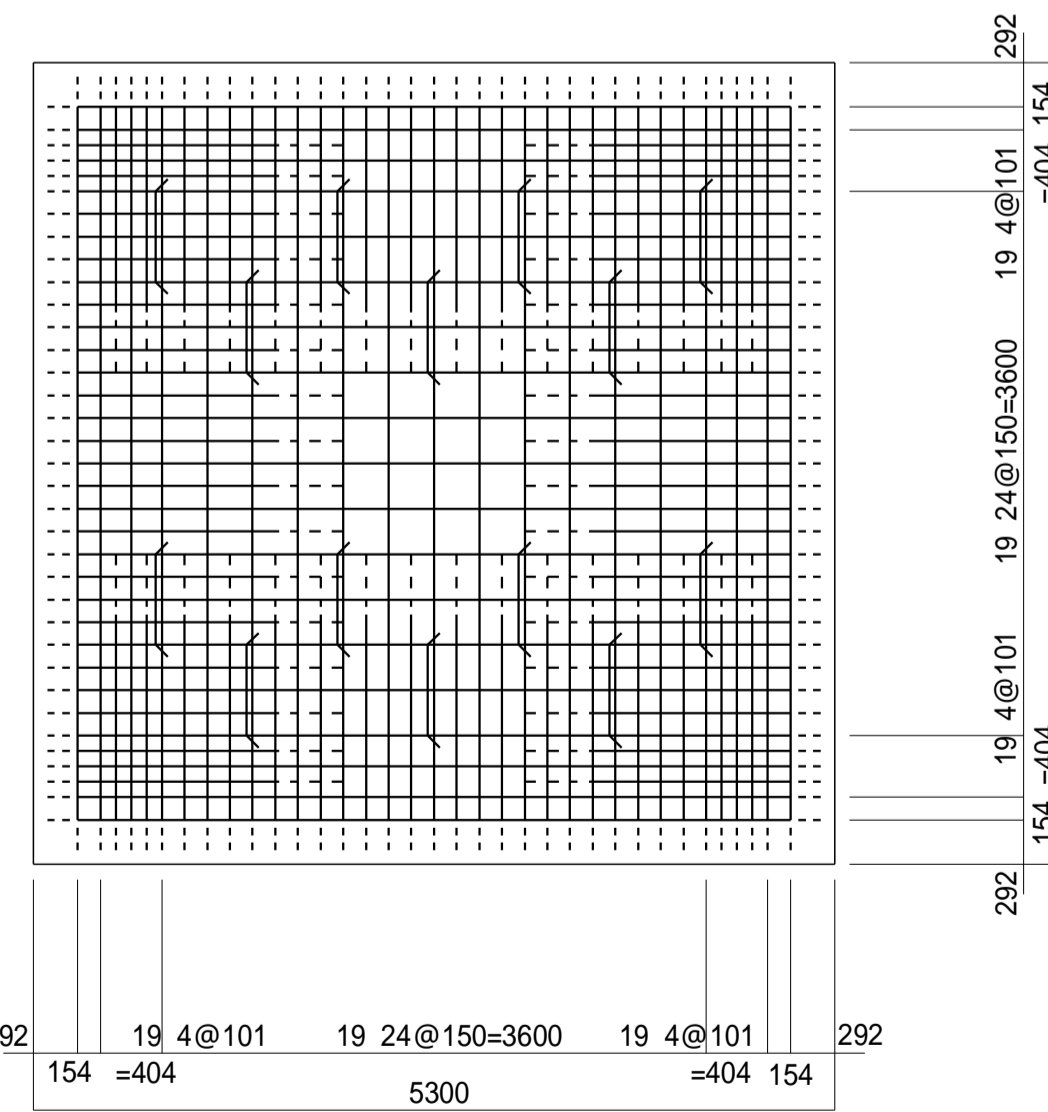

管底高は平成22年2月調整の台帳図より。

地盤高数値は、直接水準による令和2年度測量成果である。