
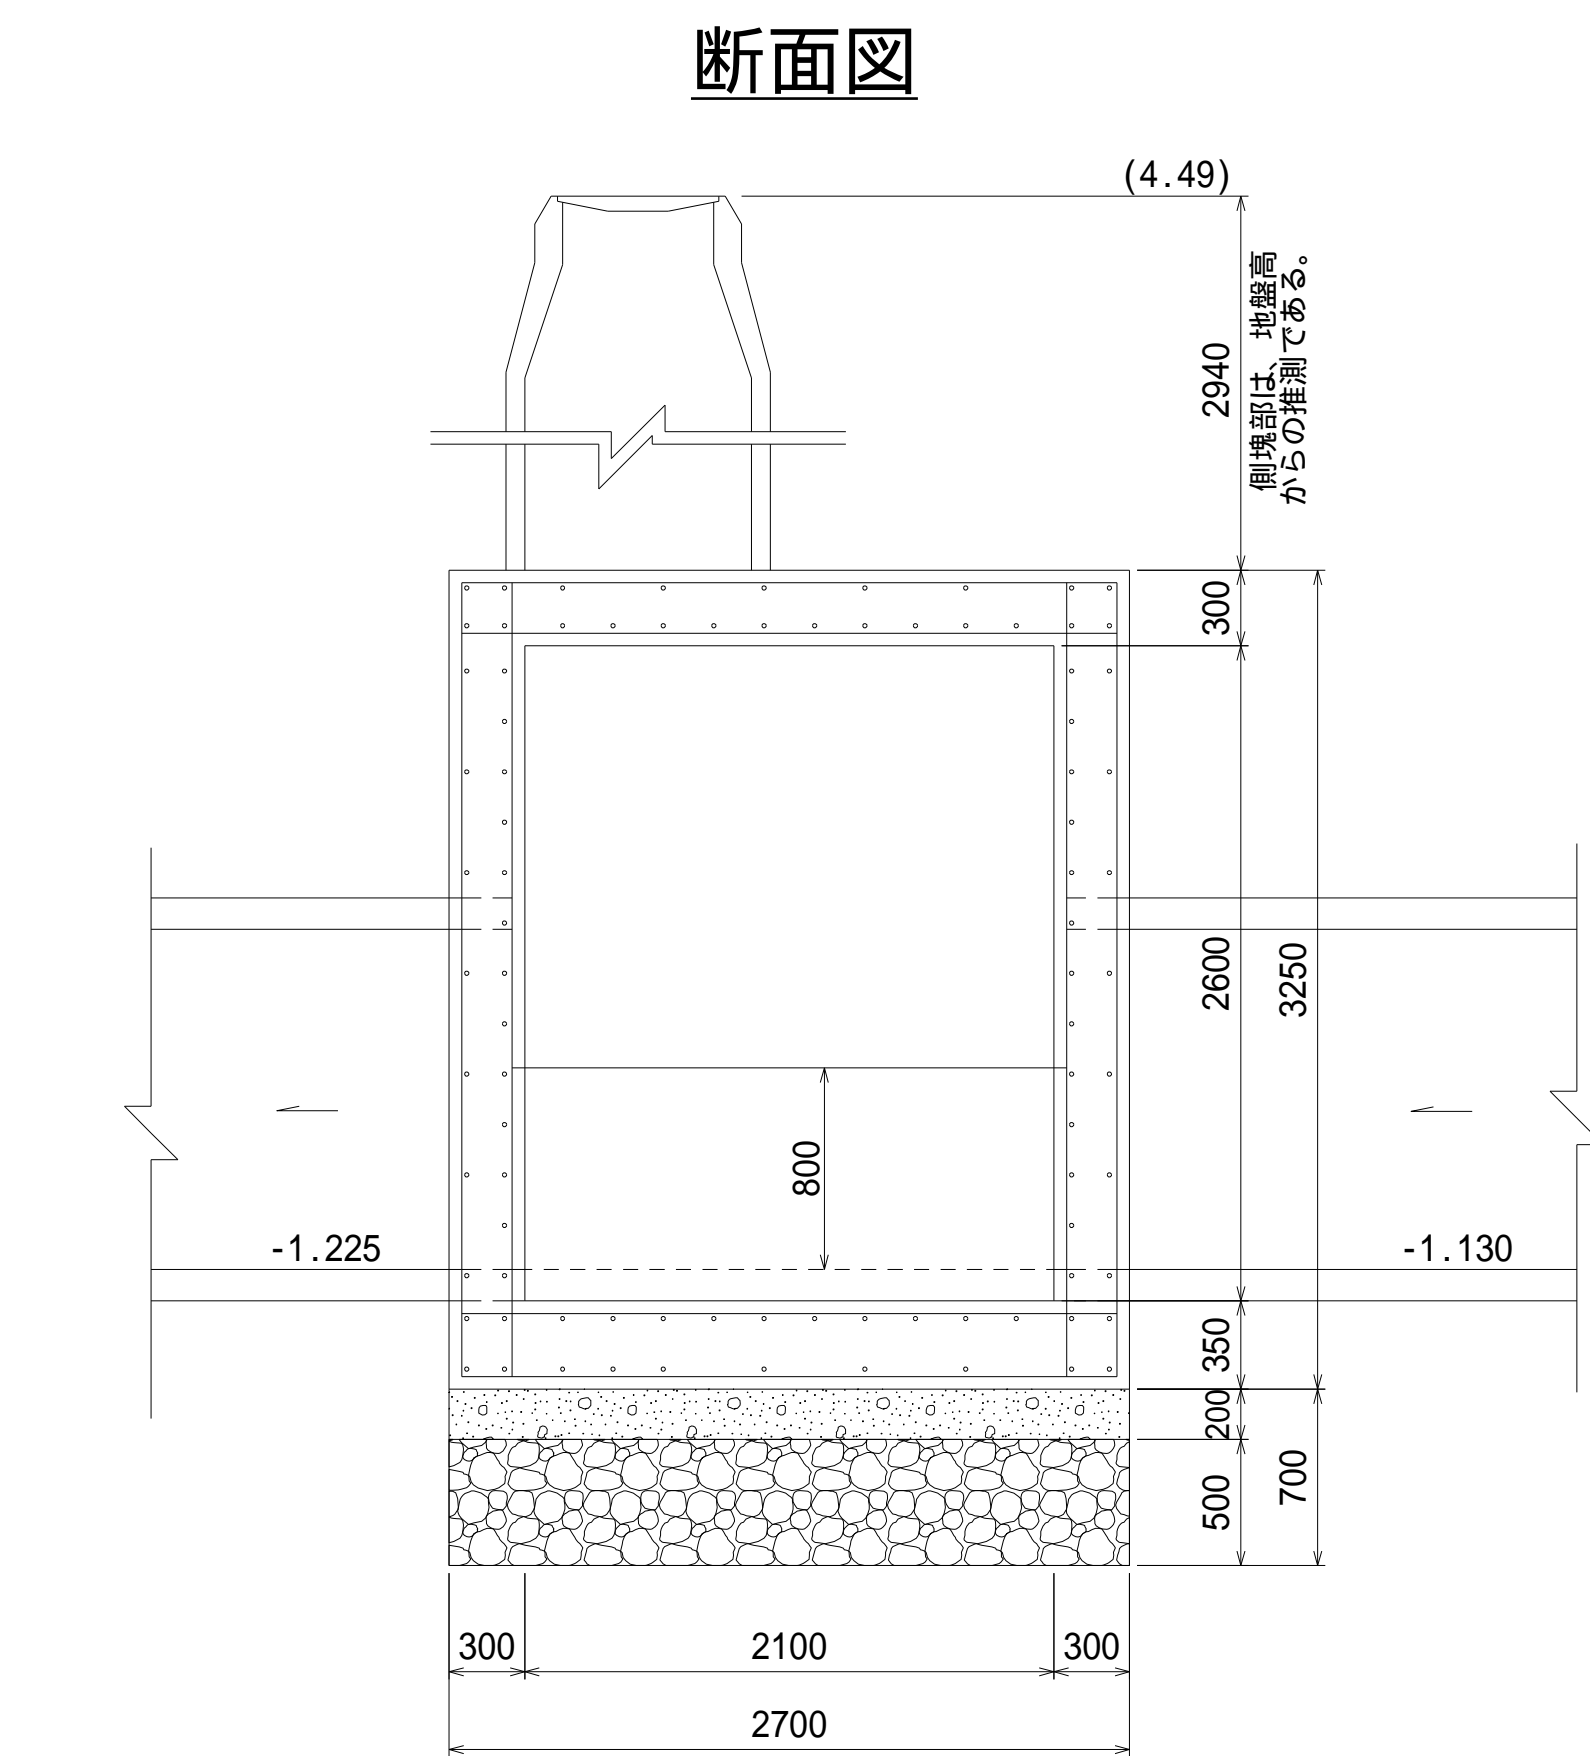


南部流域下水道台帳図 (南部第三準幹線)


埼玉県

台帳図番号 3010


N3-60 特殊人孔構造図 縮尺 1:30

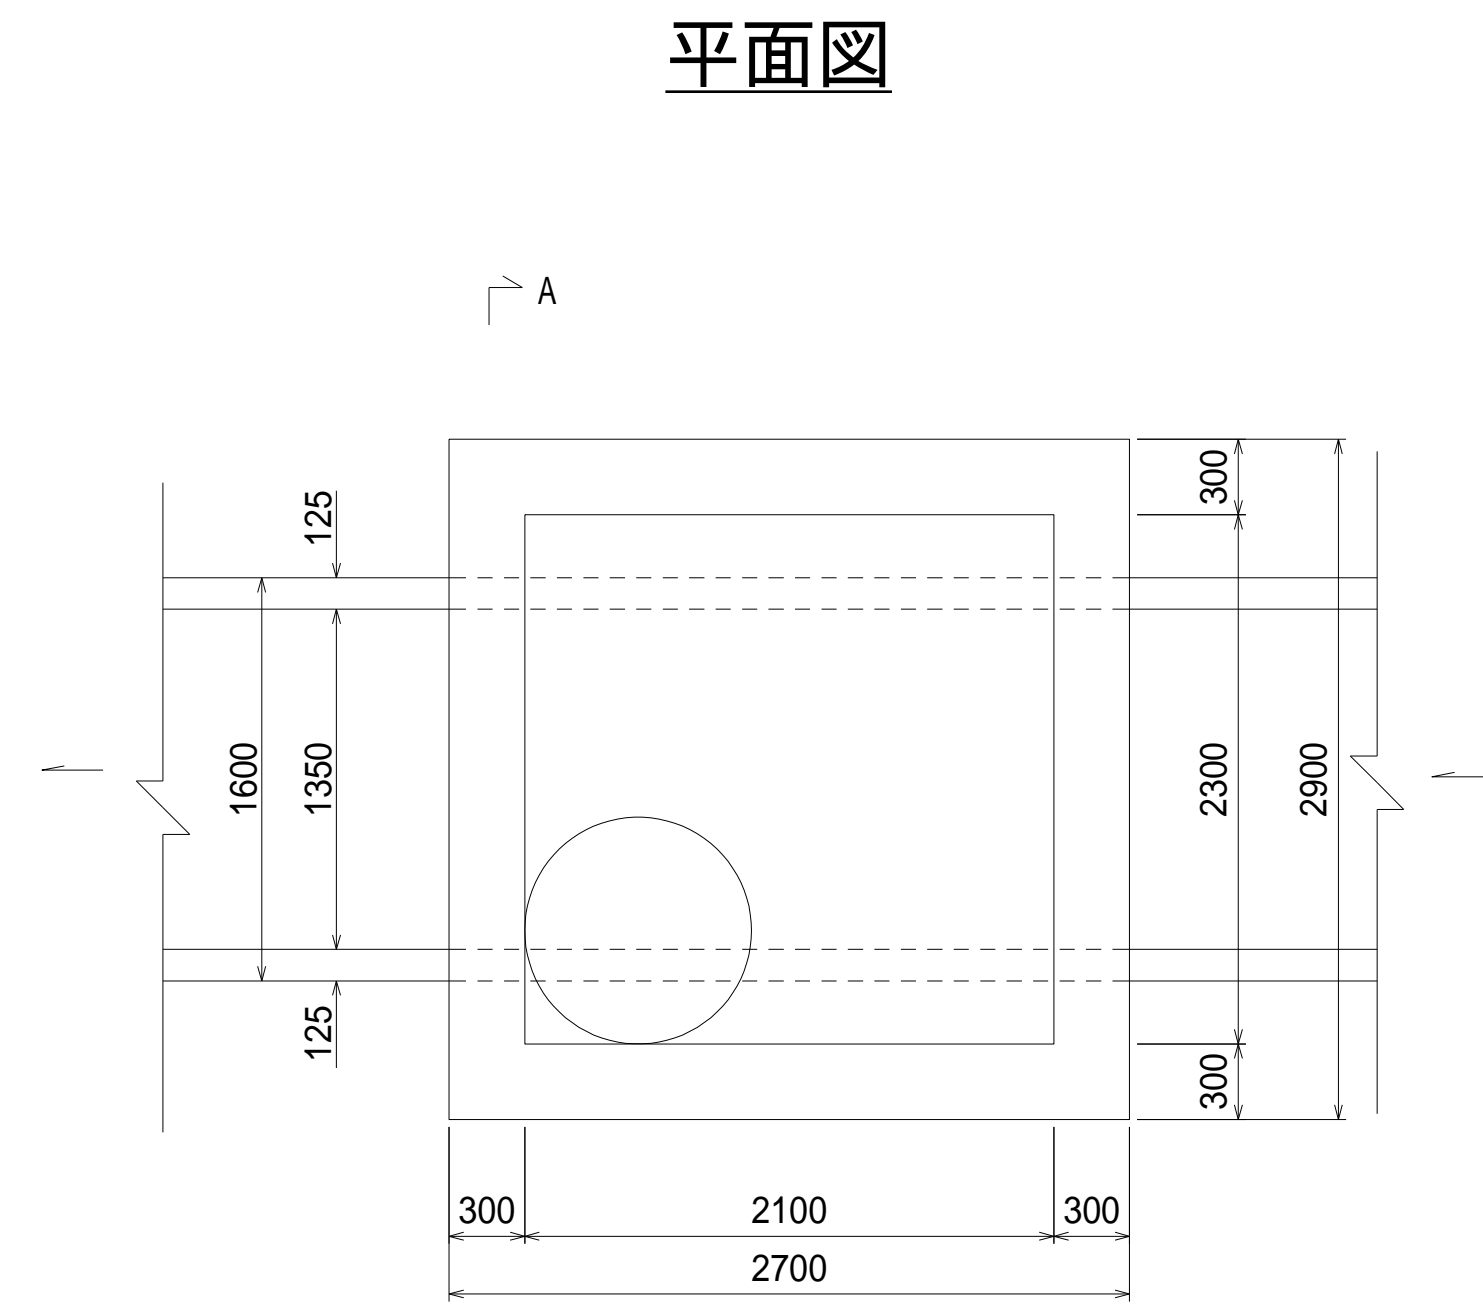

床版配筋図

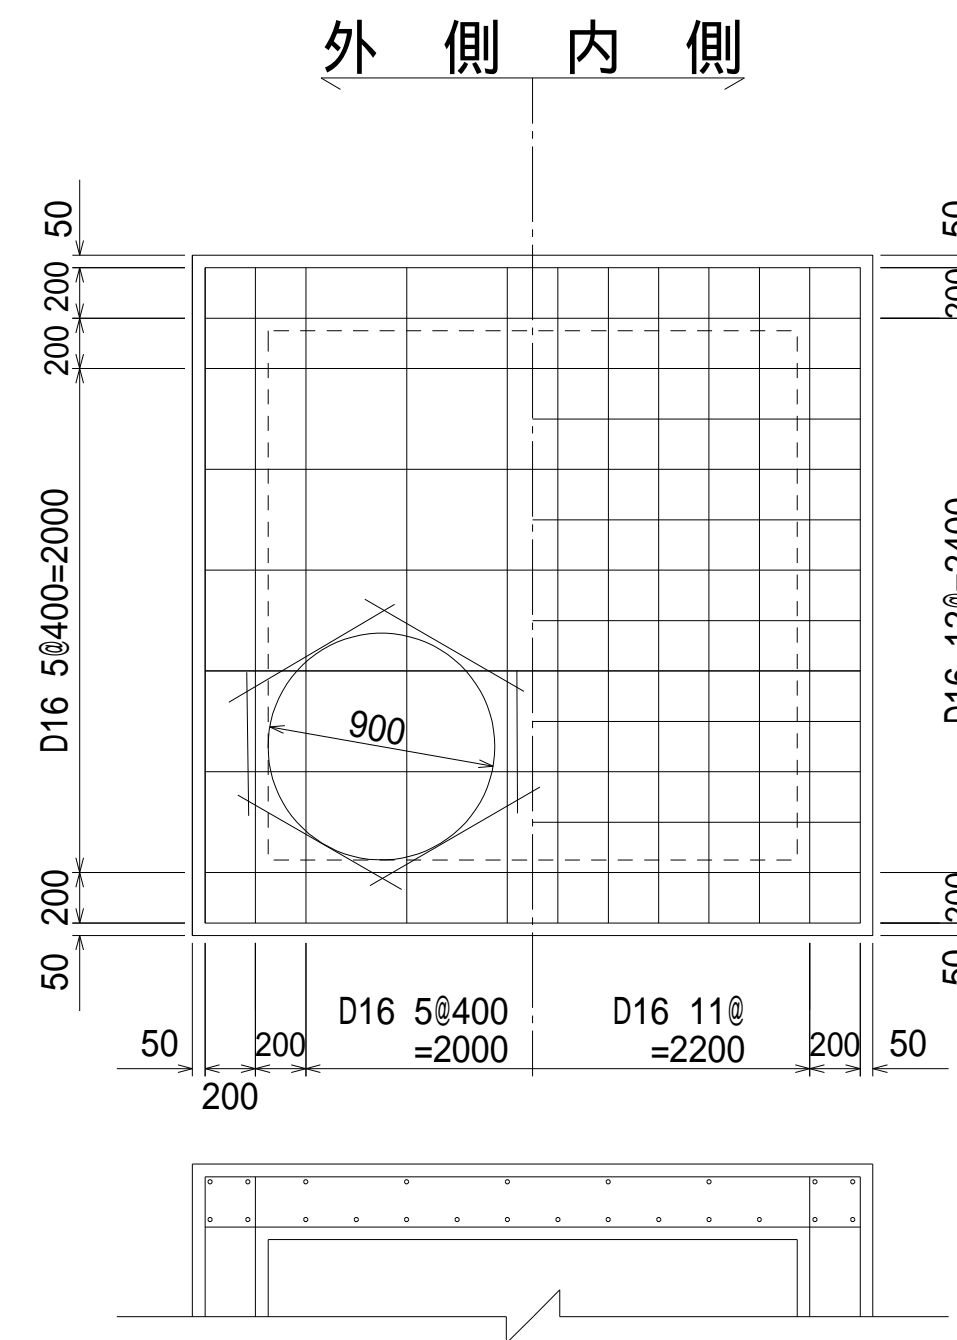

底板配筋図

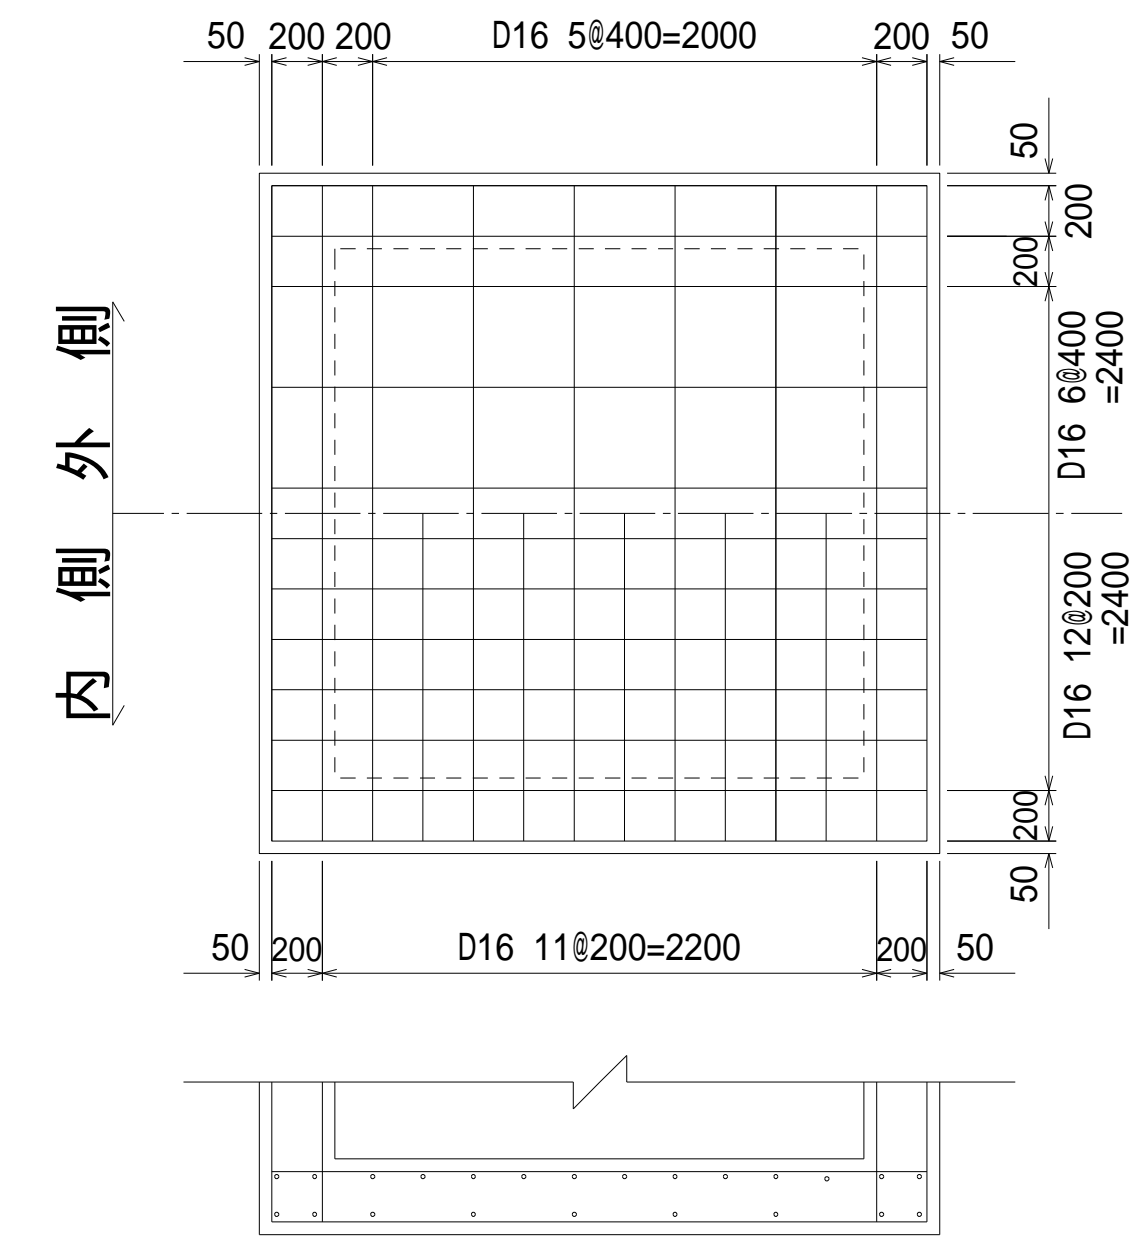

A-A断面配筋図

