


# 南部流域下水道台帳図 (南部第五準幹線)

埼玉県


台帳図番号 5001

N5-1 人孔構造図 縮尺 1:30


平面図

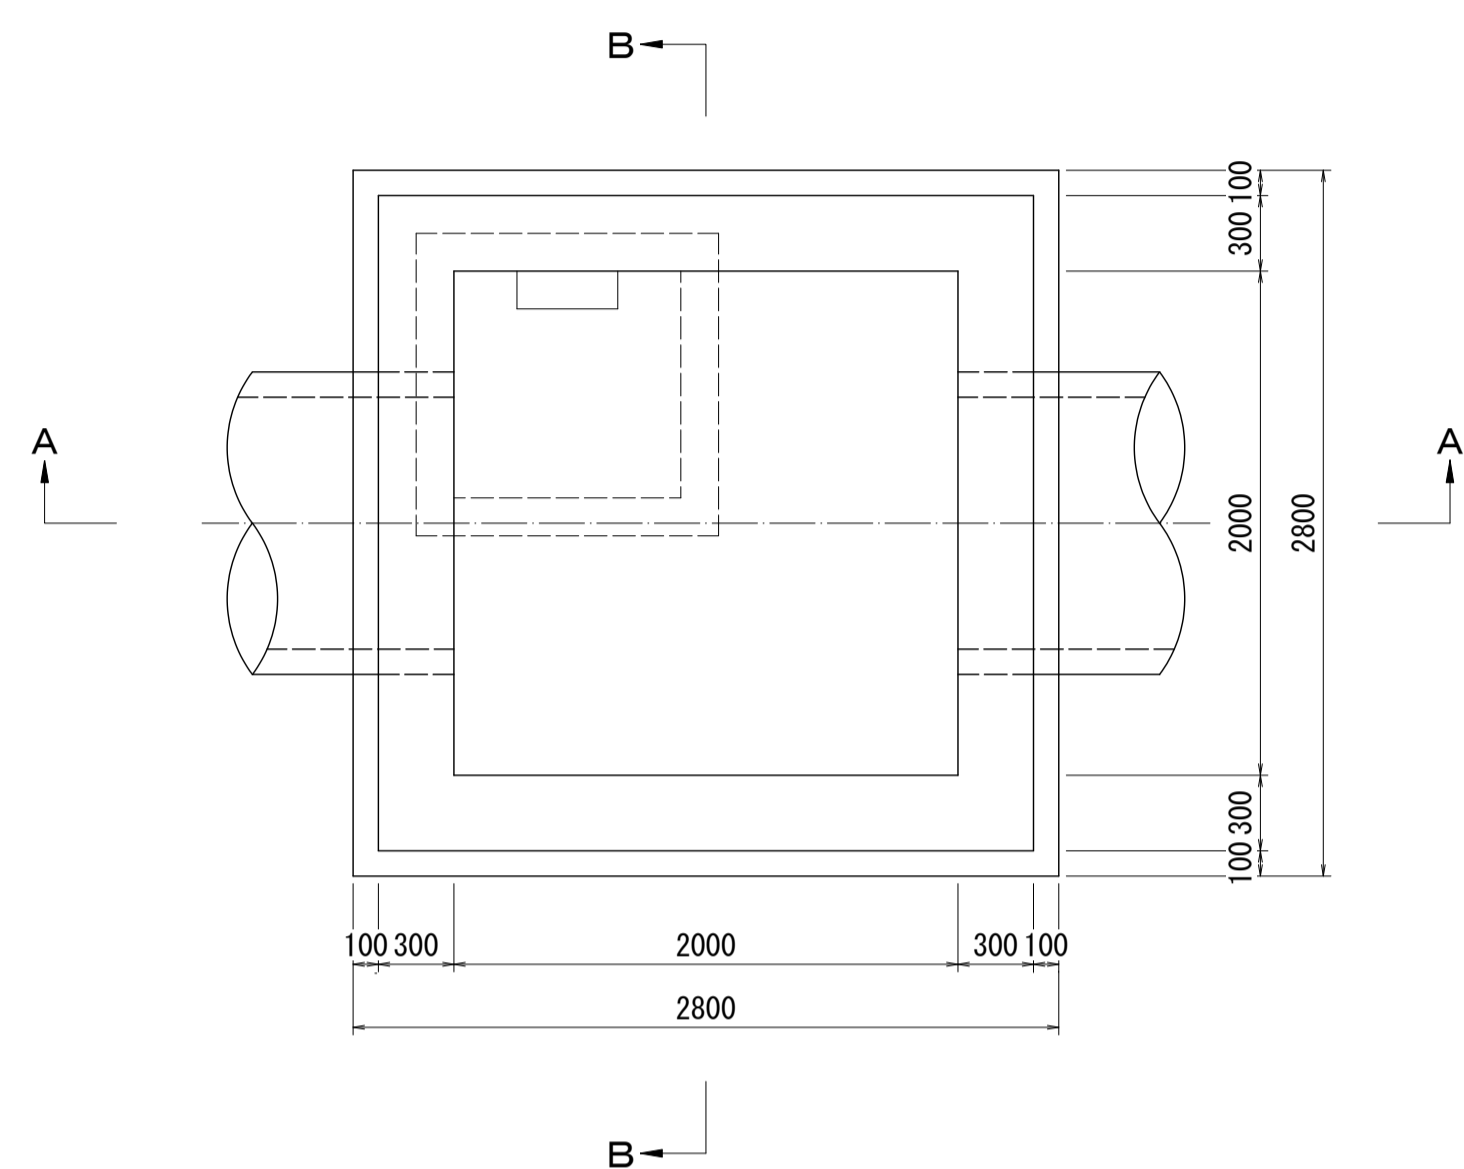


A-A 断面図

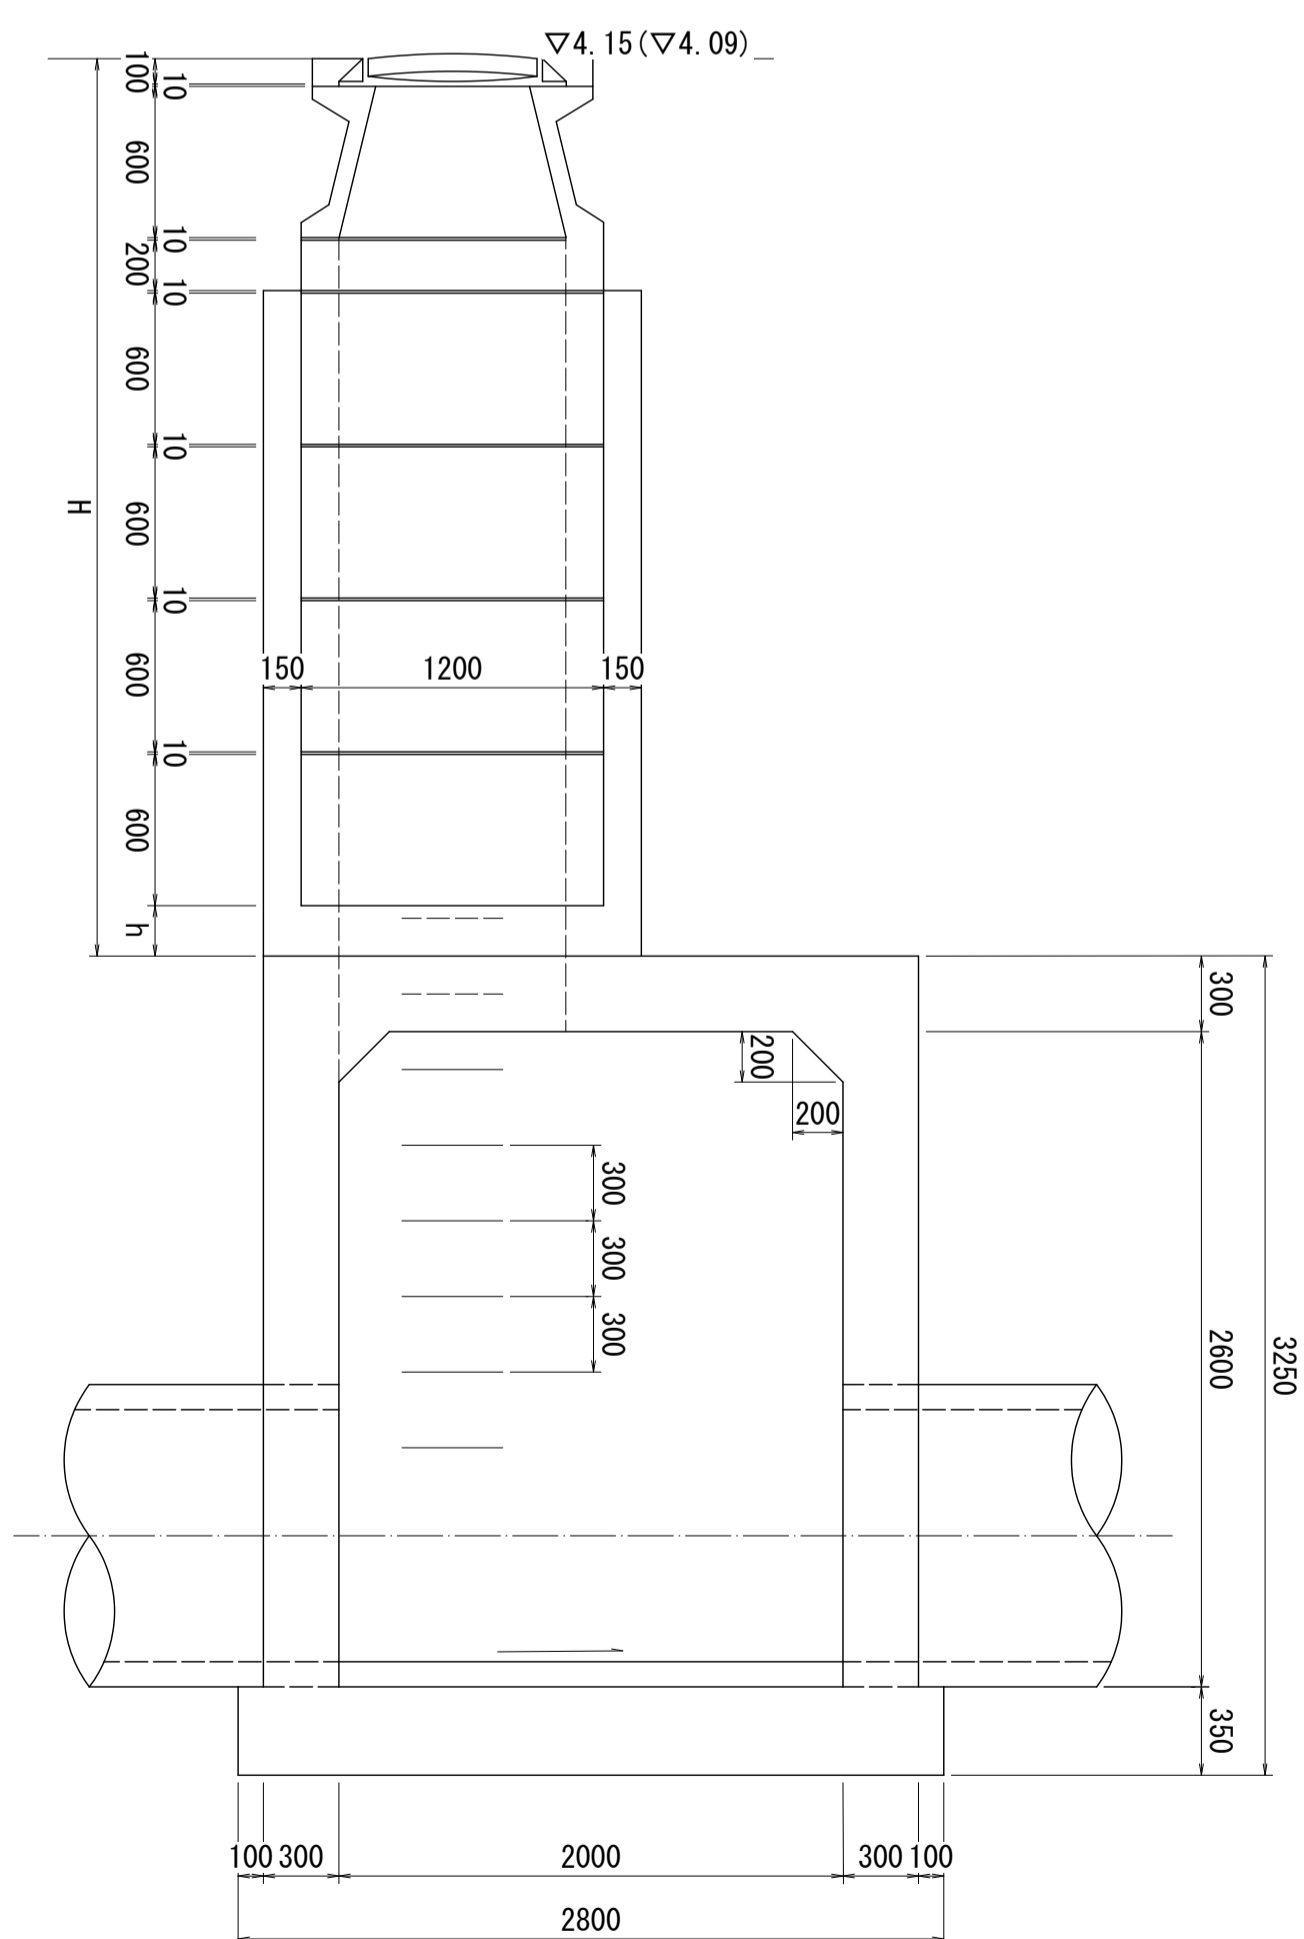


B-B 断面図

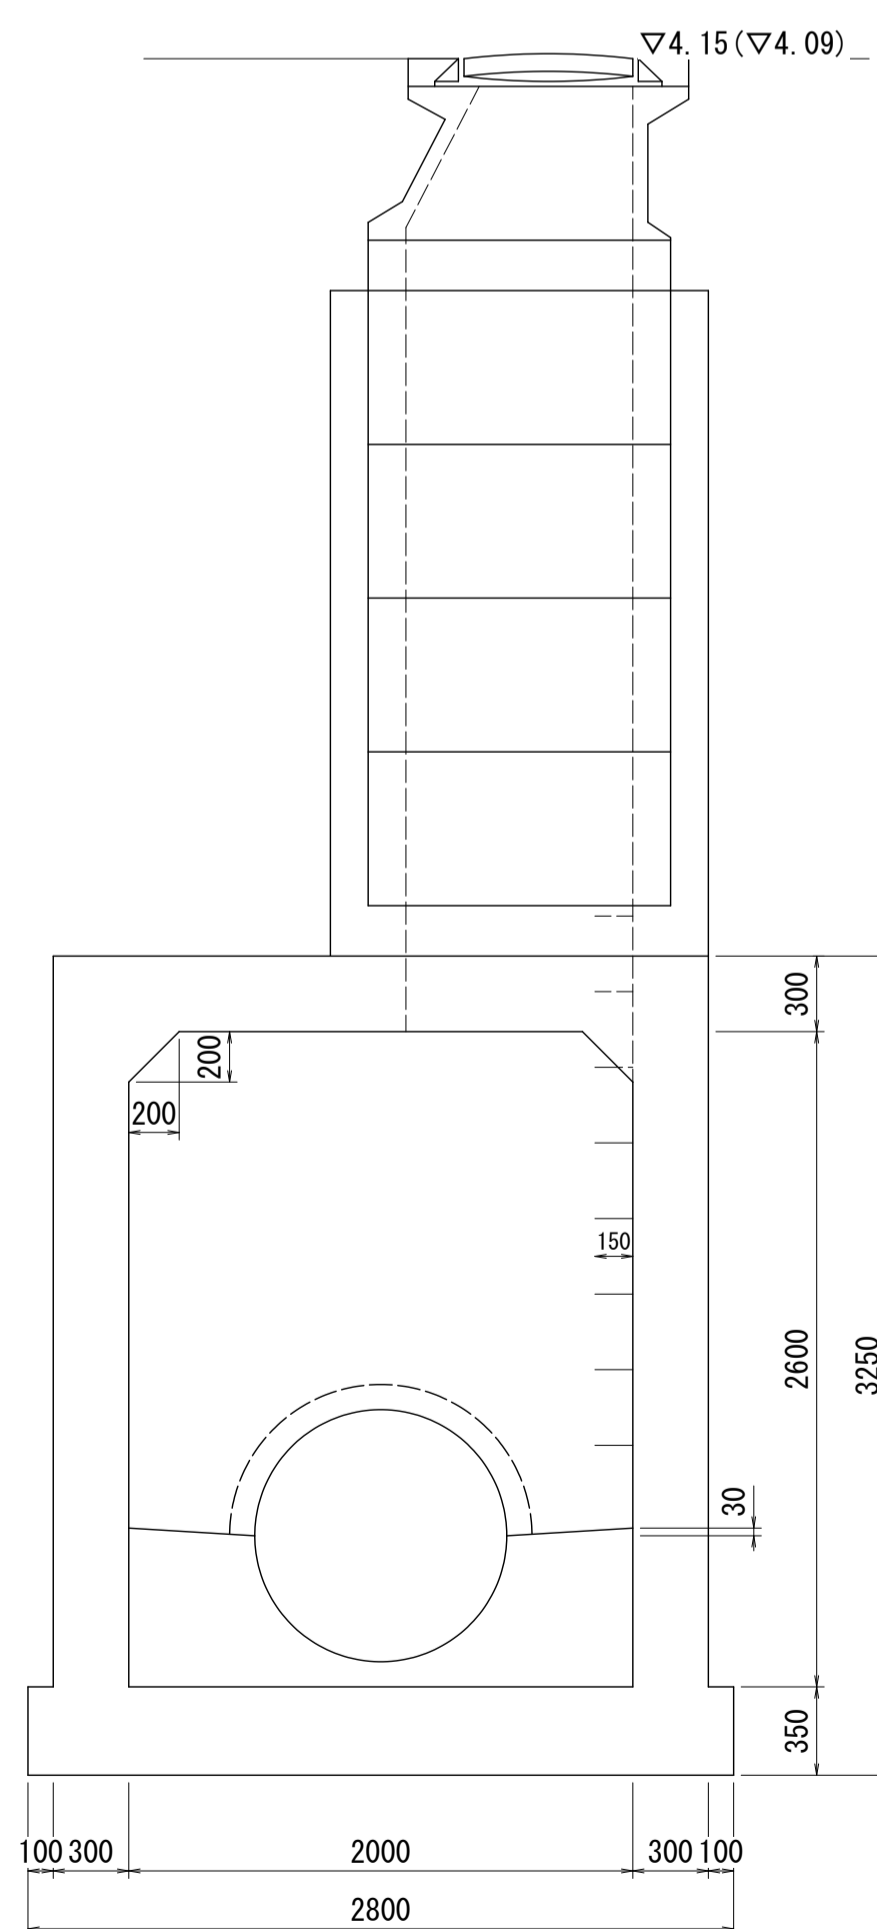

床版

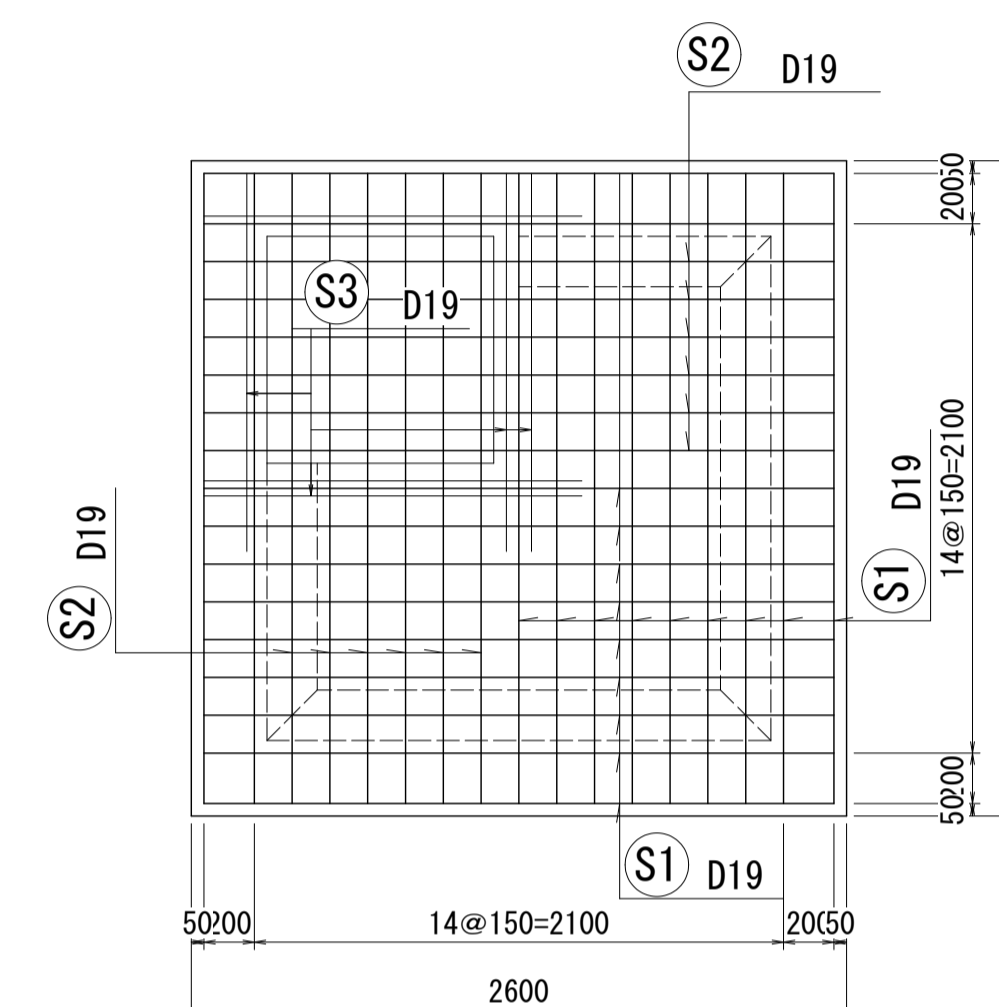

底板

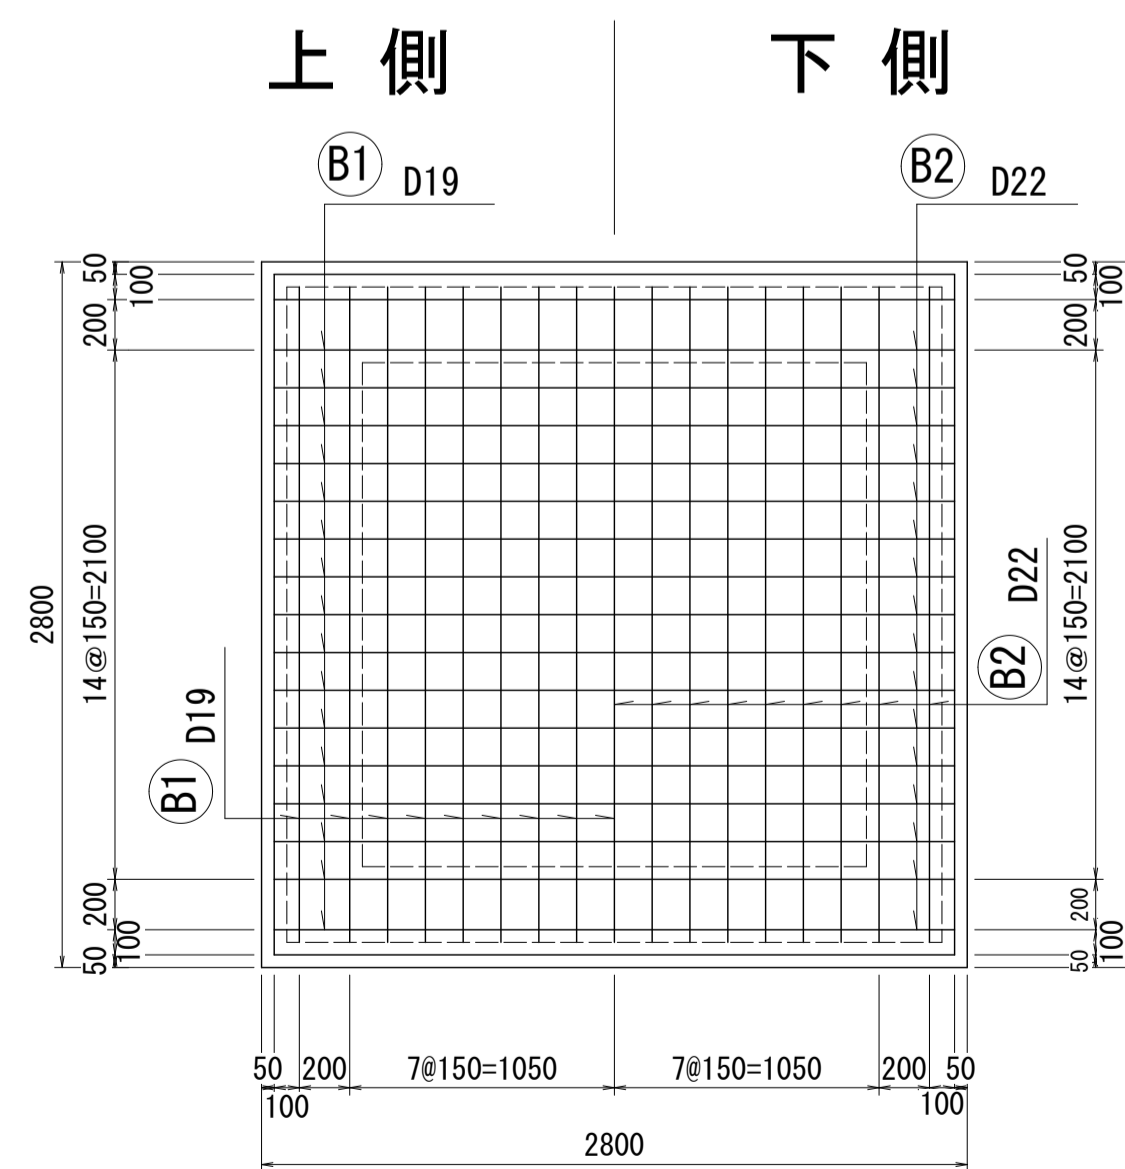

※N5-1人孔は人工構造図が無いため、既存台帳図よりN5-6人孔と同一構造とした。

※地盤高 ( ) 数値は、基準点標高を使用した直接水準による平成30年度測量成果である。