


南部流域下水道台帳図
(南部第五準幹線)

埼玉県


台帳図番号 5002

N5-7 人孔構造図 縮尺 1:30

平面図

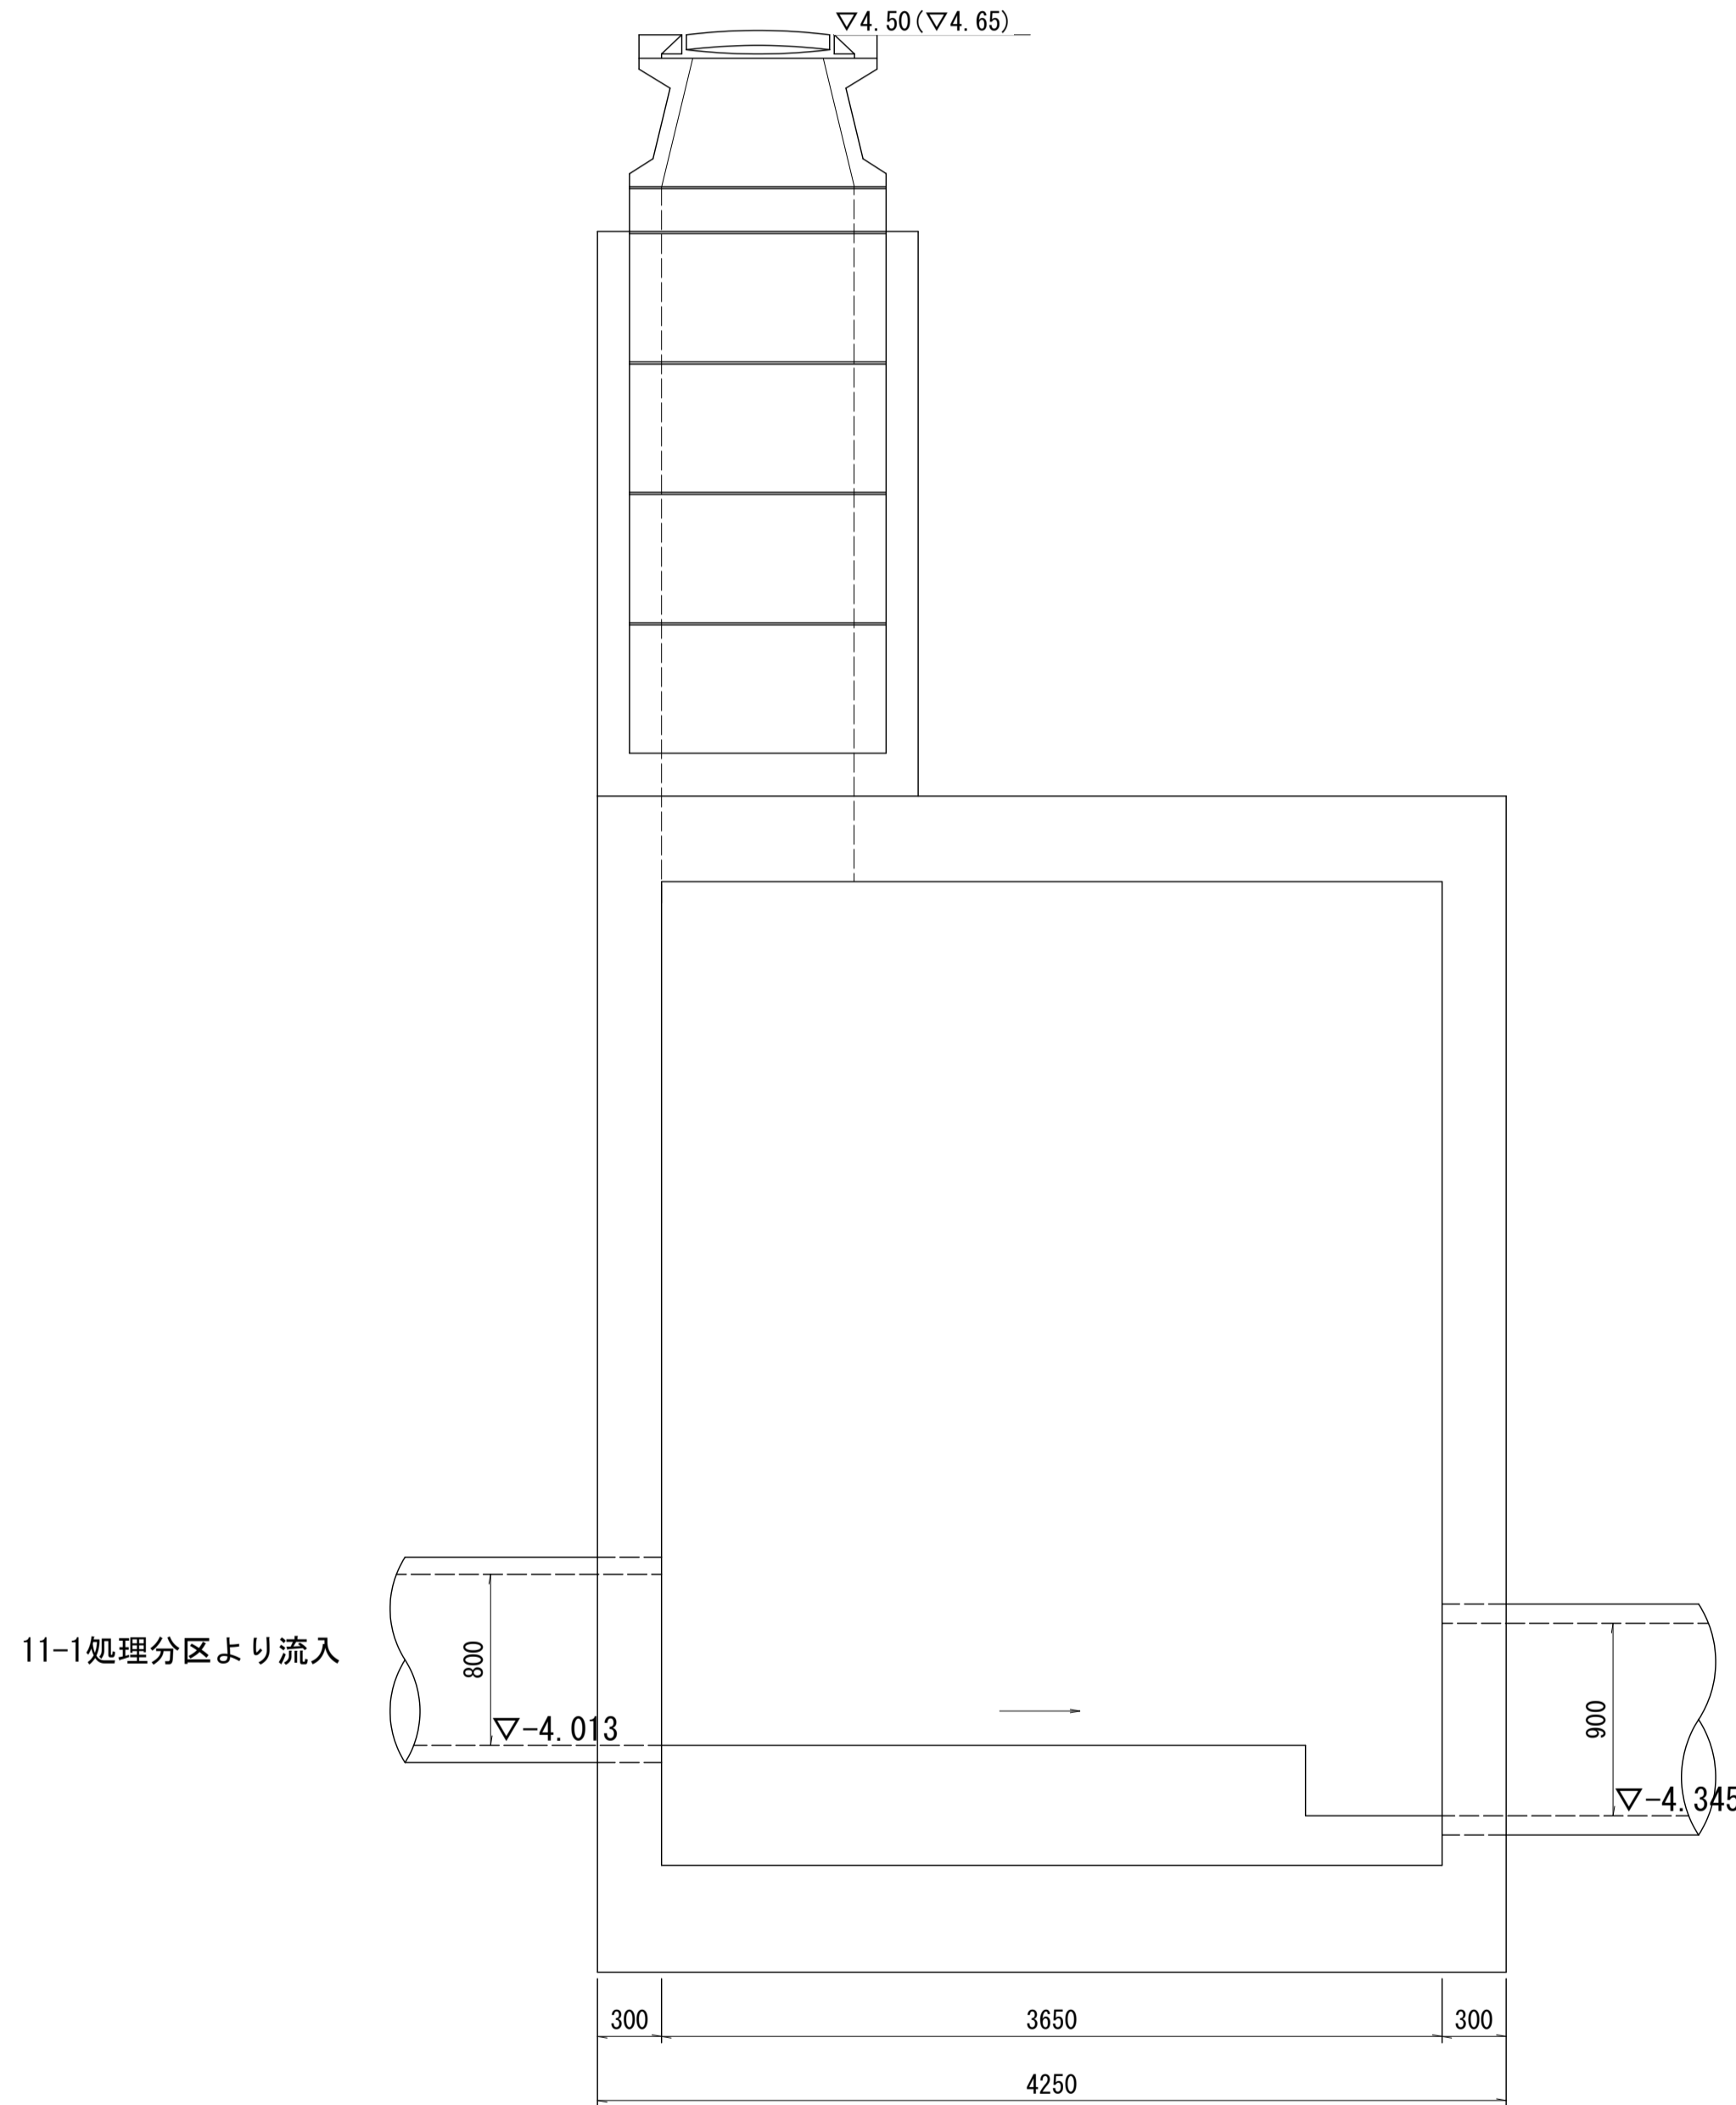

断面図

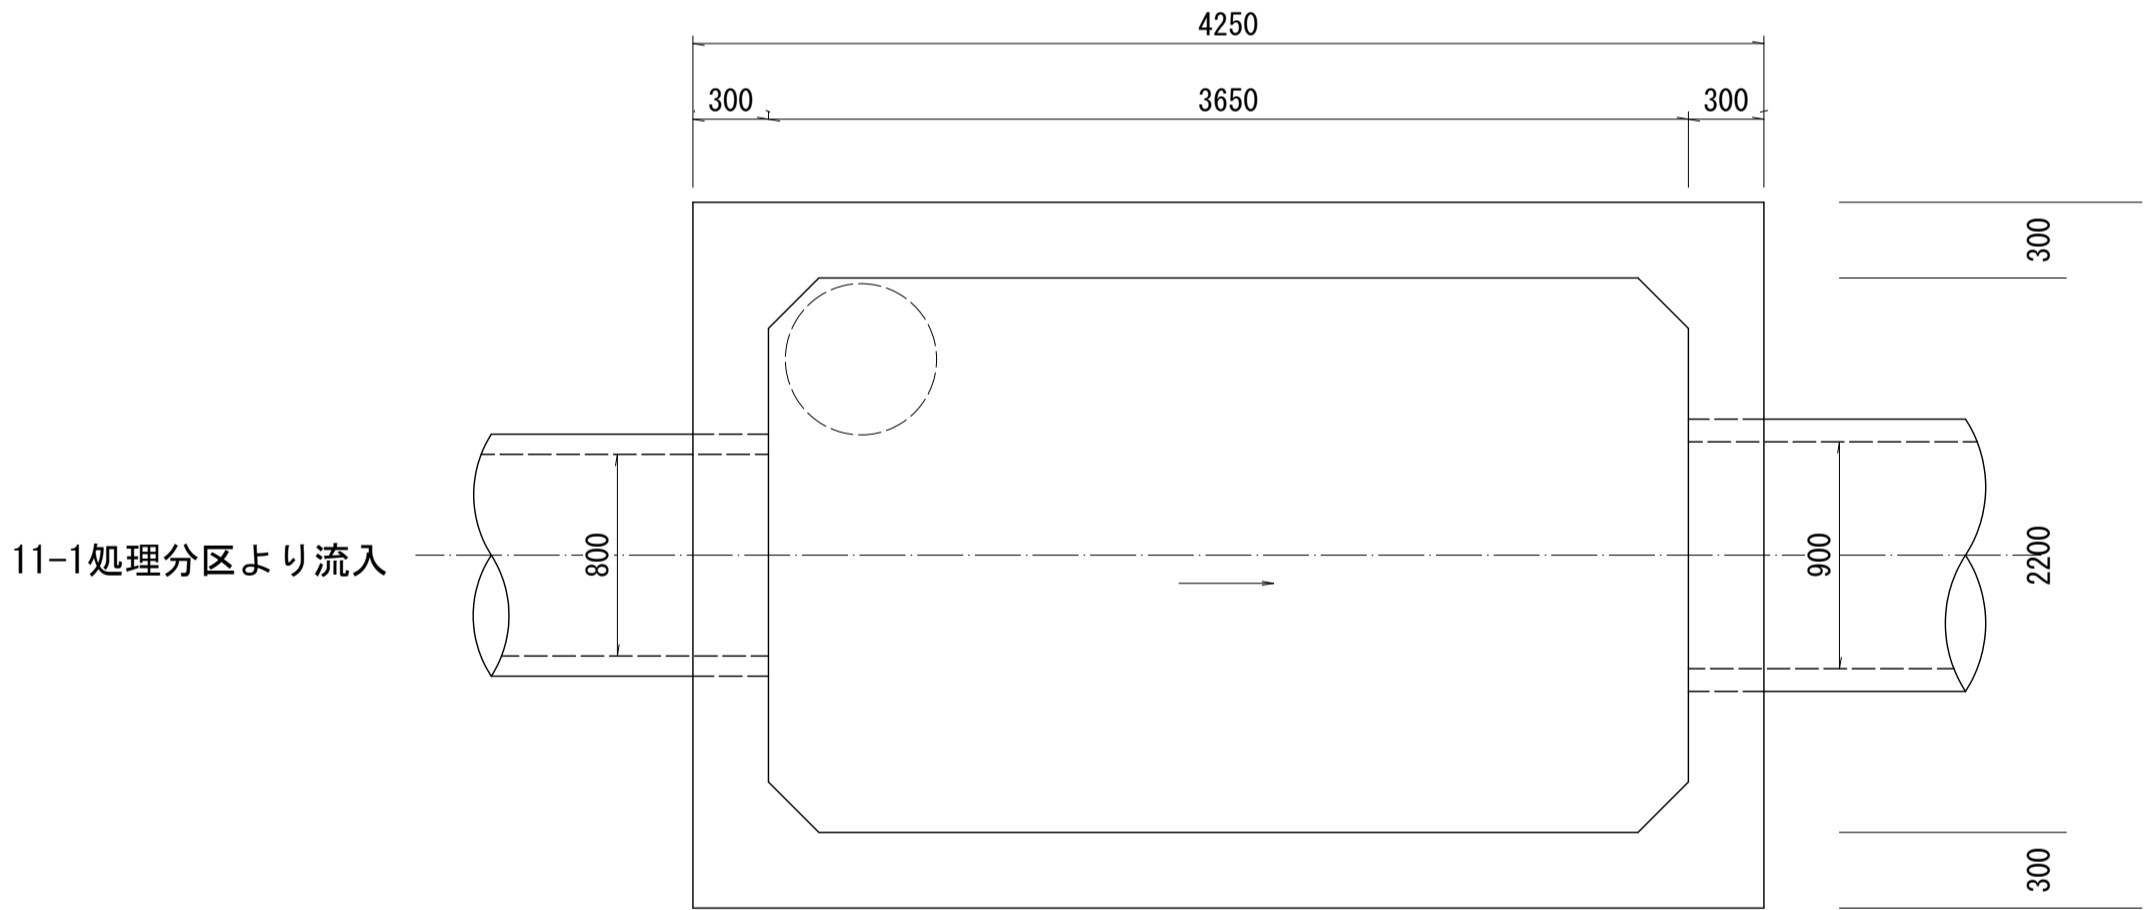

※N5-7人孔は人工構造図が無い場合、蕨市からの接続申請に添付されている、図面より転記。

※地盤高 () 数値は、基準点標高を使用した直接水準による平成30年度測量成果である。