

# 荒川左岸南部流域下水道台帳図

図面番号 1022 (荒川北幹線)


埼玉県

大 宮 市

荒川第2処理分区

大字 宝来


平 面 図 1:500

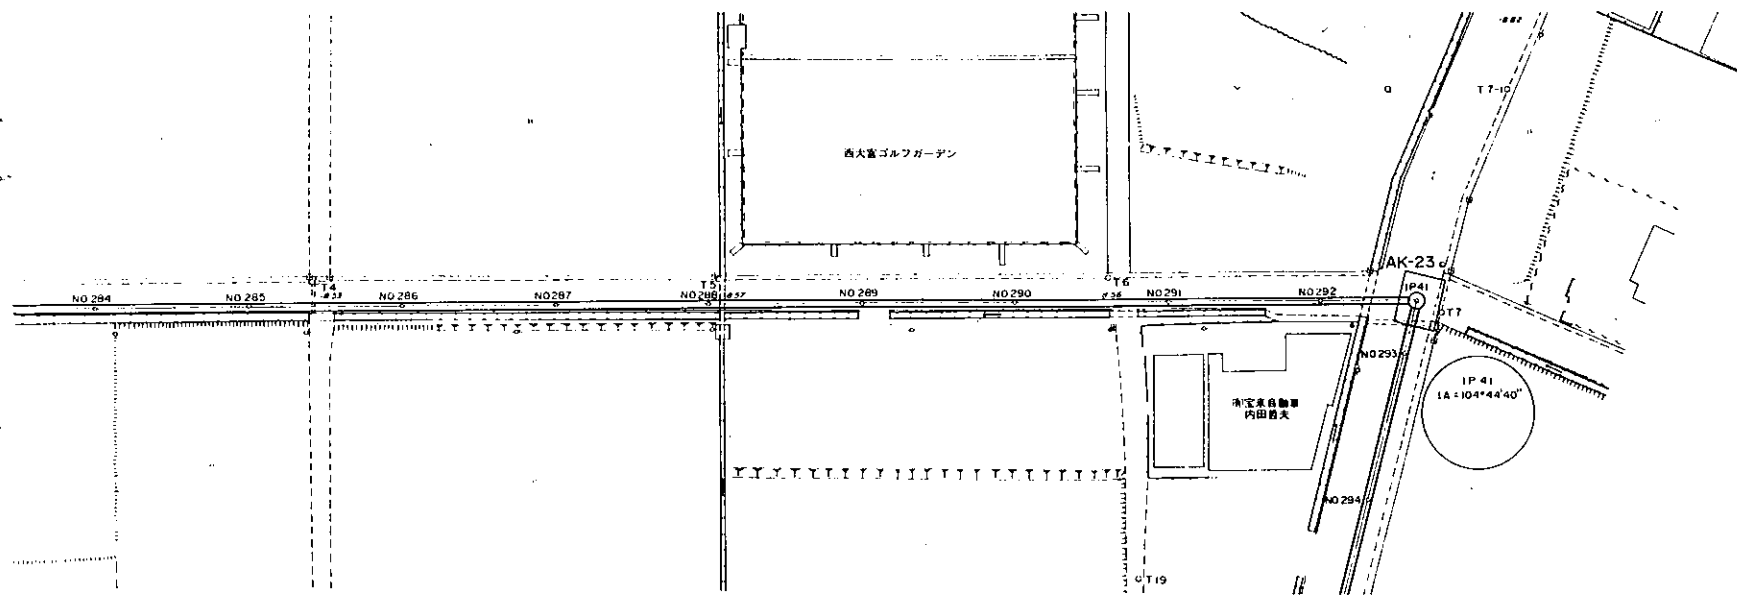

縦 断 面 図

管 渠 断 面 図

縮尺 1:20

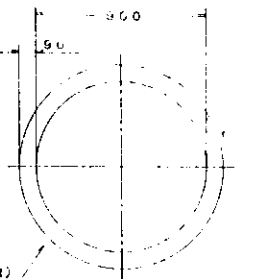

NO. 285+8.45 管径φ300x300  
管底高7.79

NO. 289+1.80 管径φ500x500  
管底高7.63

300mm口径 φ1000 DP=1.50m  
AK-23 5mマンホール φ2100mm 第10.435m  
NO. 292+15.97 管径φ600x600  
管底高7.84

DL=TP

0+000 m  
545.845m (標高)

測点	管底距離	管底高	土分り	地盤高
NO. 284+0.00	0.00	8.51	4.31	8.51
NO. 285+8.45	8.45	7.79	4.31	8.51
NO. 286+16.90	16.90	7.79	4.31	8.51
NO. 287+25.35	25.35	7.79	4.31	8.51
NO. 288+33.80	33.80	7.79	4.31	8.51
NO. 289+42.25	42.25	7.63	4.31	8.51
NO. 290+50.70	50.70	7.63	4.31	8.51
NO. 291+59.15	59.15	7.63	4.31	8.51
NO. 292+67.60	67.60	7.63	4.31	8.51
AK-23	76.05	7.63	4.31	8.51
NO. 293+75.05	75.05	7.63	4.31	8.51
NO. 294+83.50	83.50	7.63	4.31	8.51

凡 例	
———	行政区界
———	処理分区界
———	幹線・準幹線
○	中間マンホール
□	接続マンホール
⊙	流入マンホール
→	下水の流れ方向