




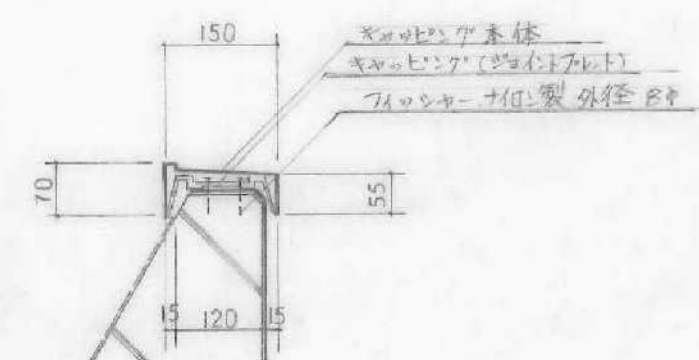


窓枠部詳細図 S 1:10

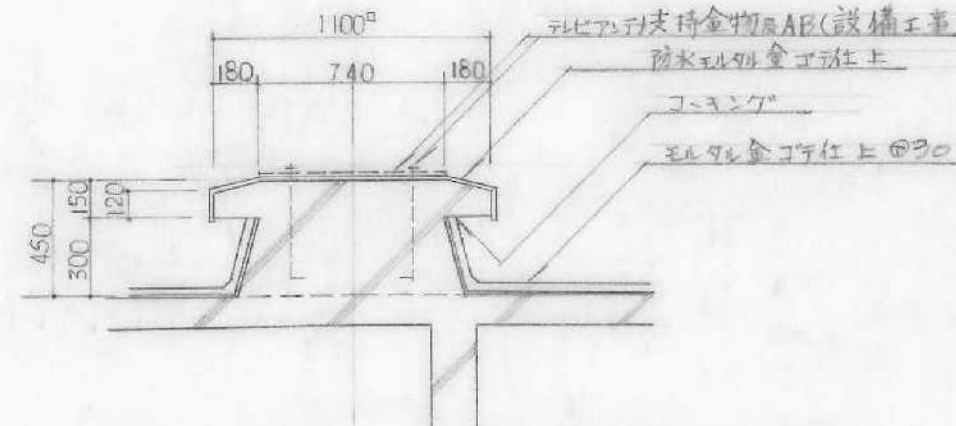


ドア部詳細図 S 1:30

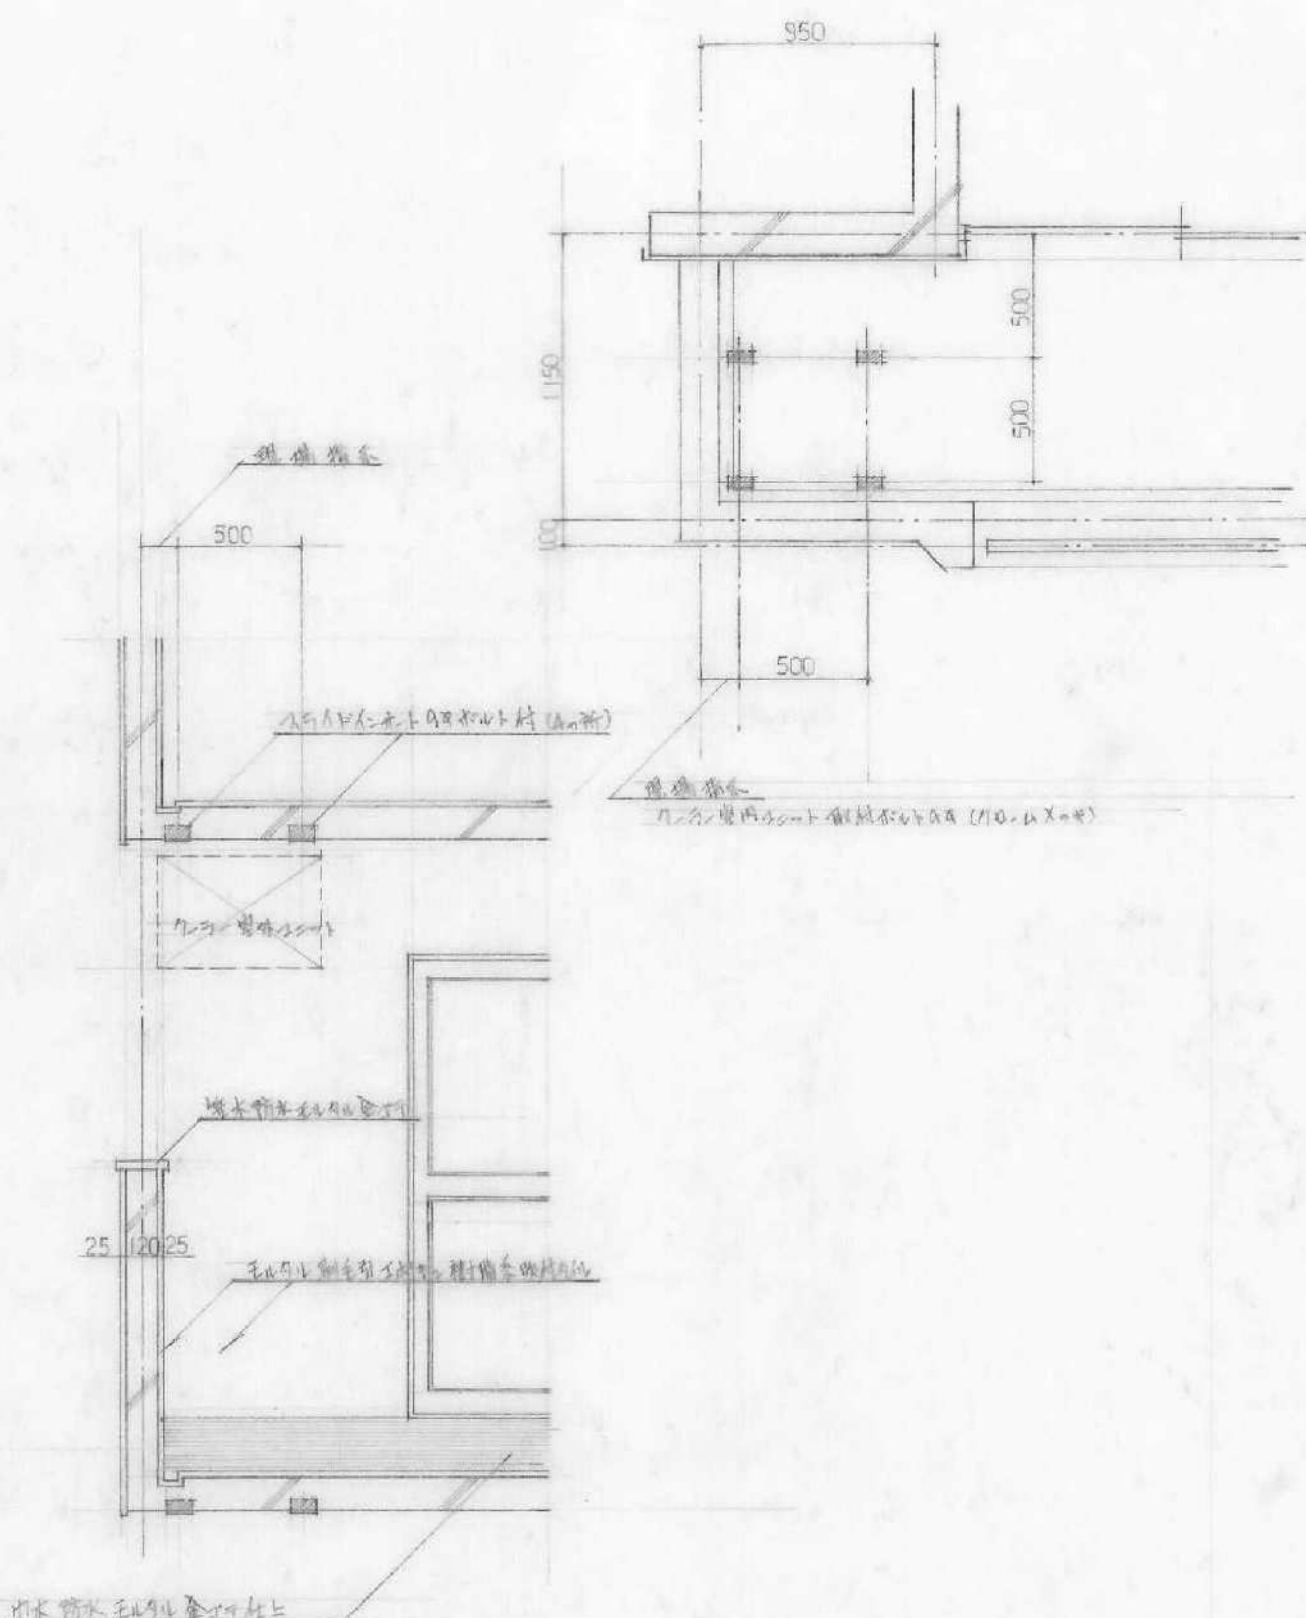


壁・床部詳細図 S 1:30

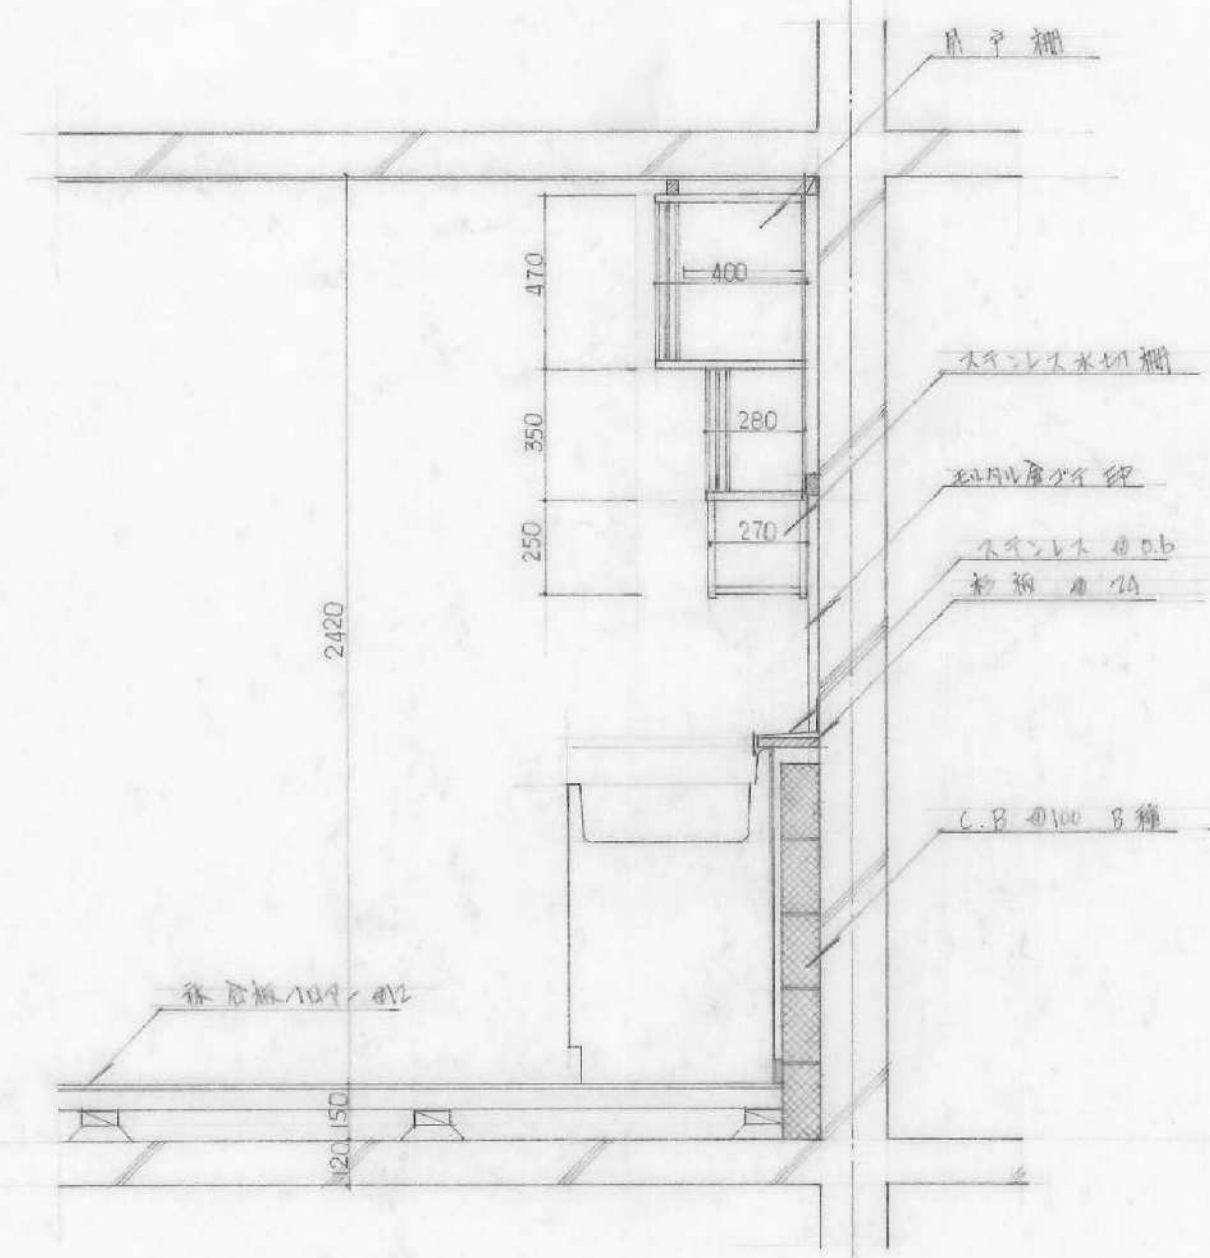


階段部詳細図 S 1:20

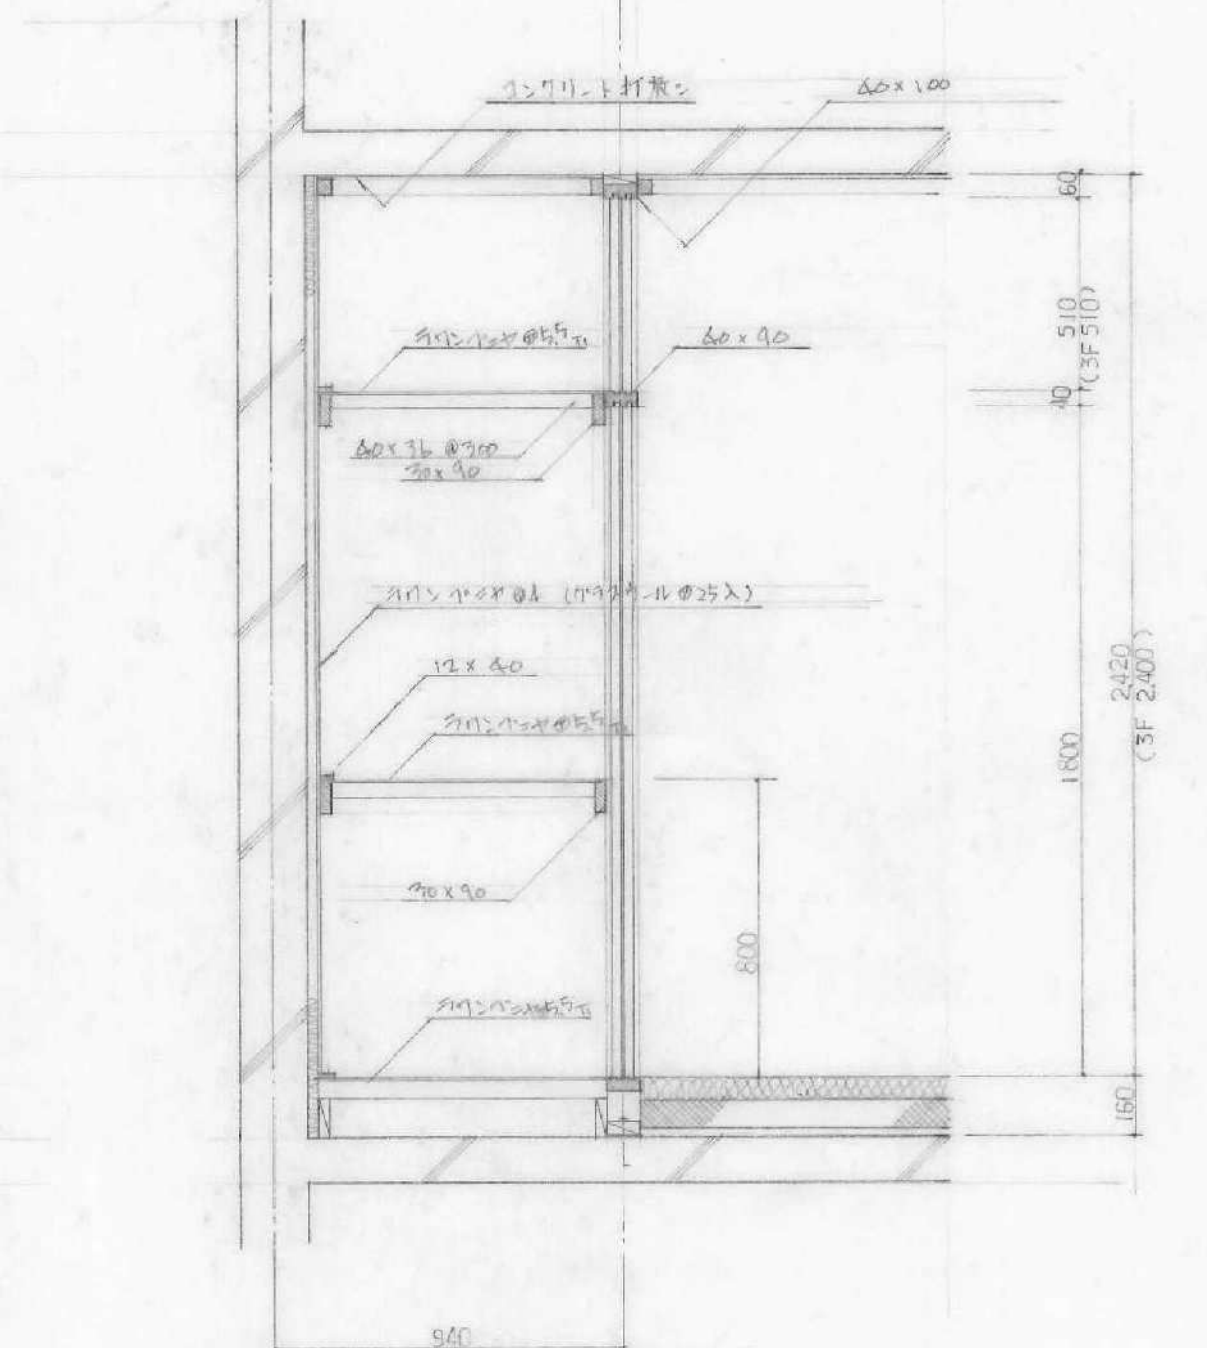


窓部詳細図 S 1:20

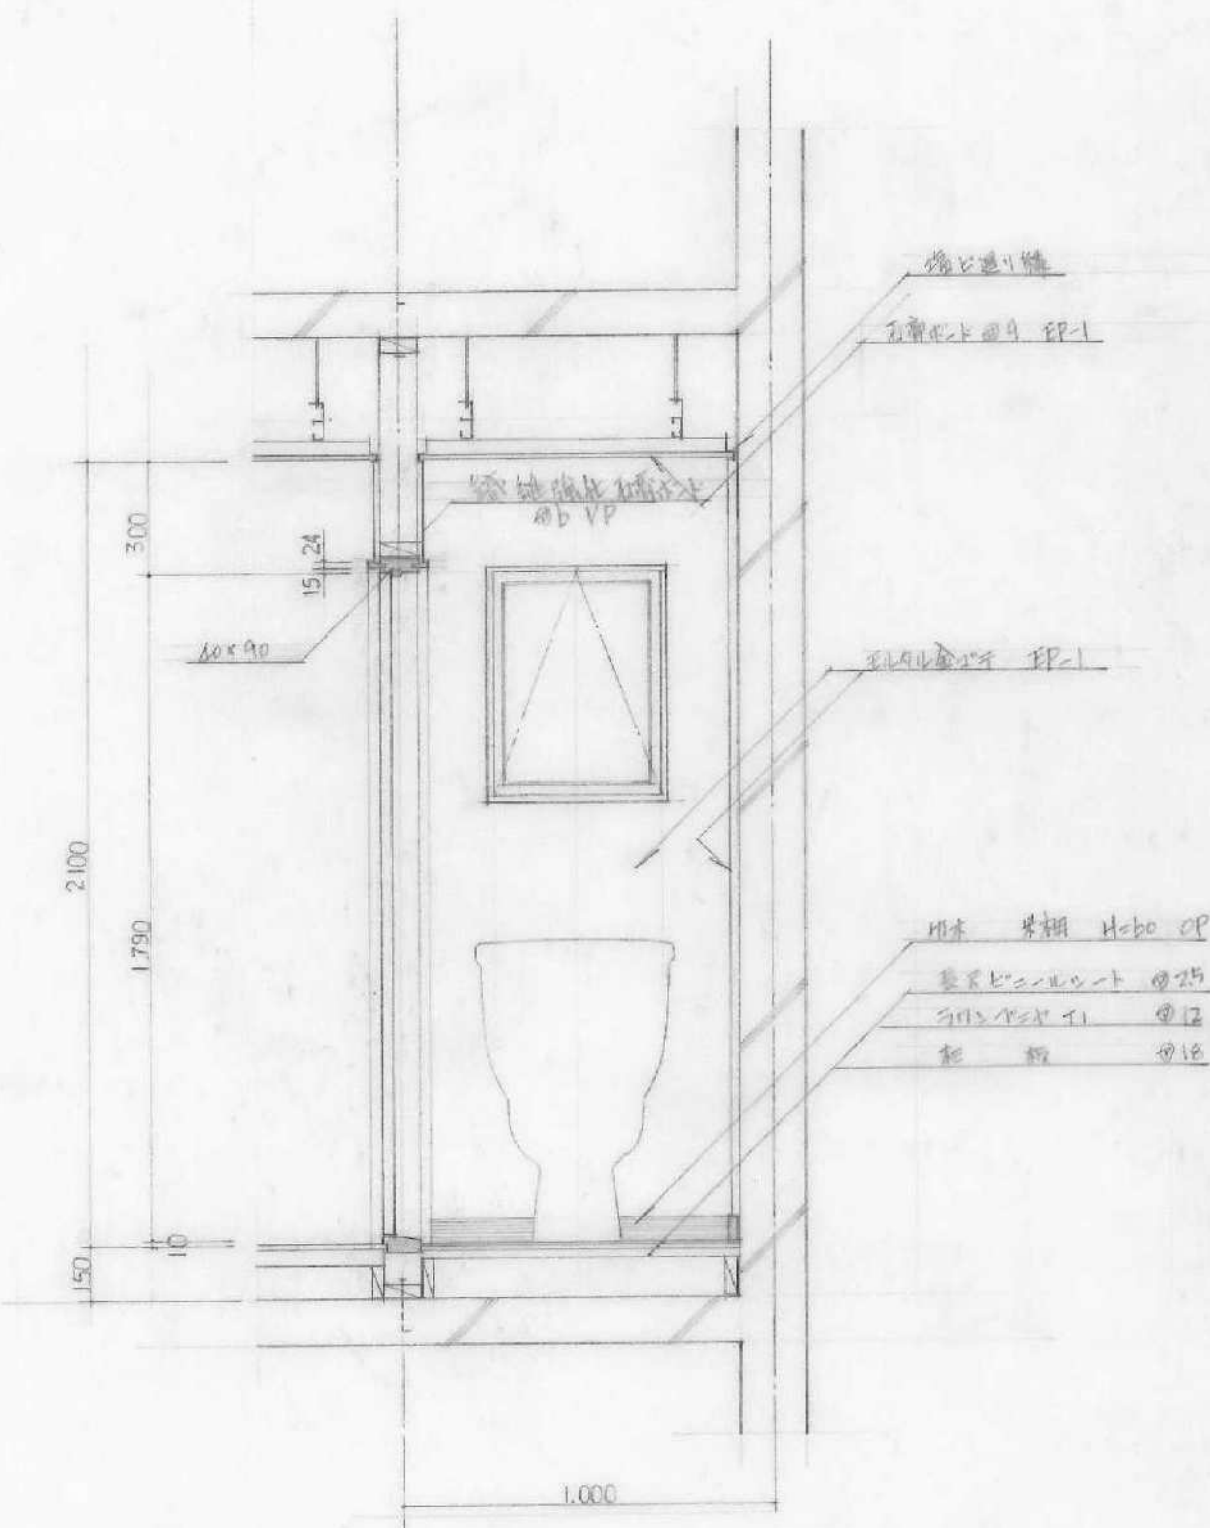


トイレ部詳細図 S 1:20

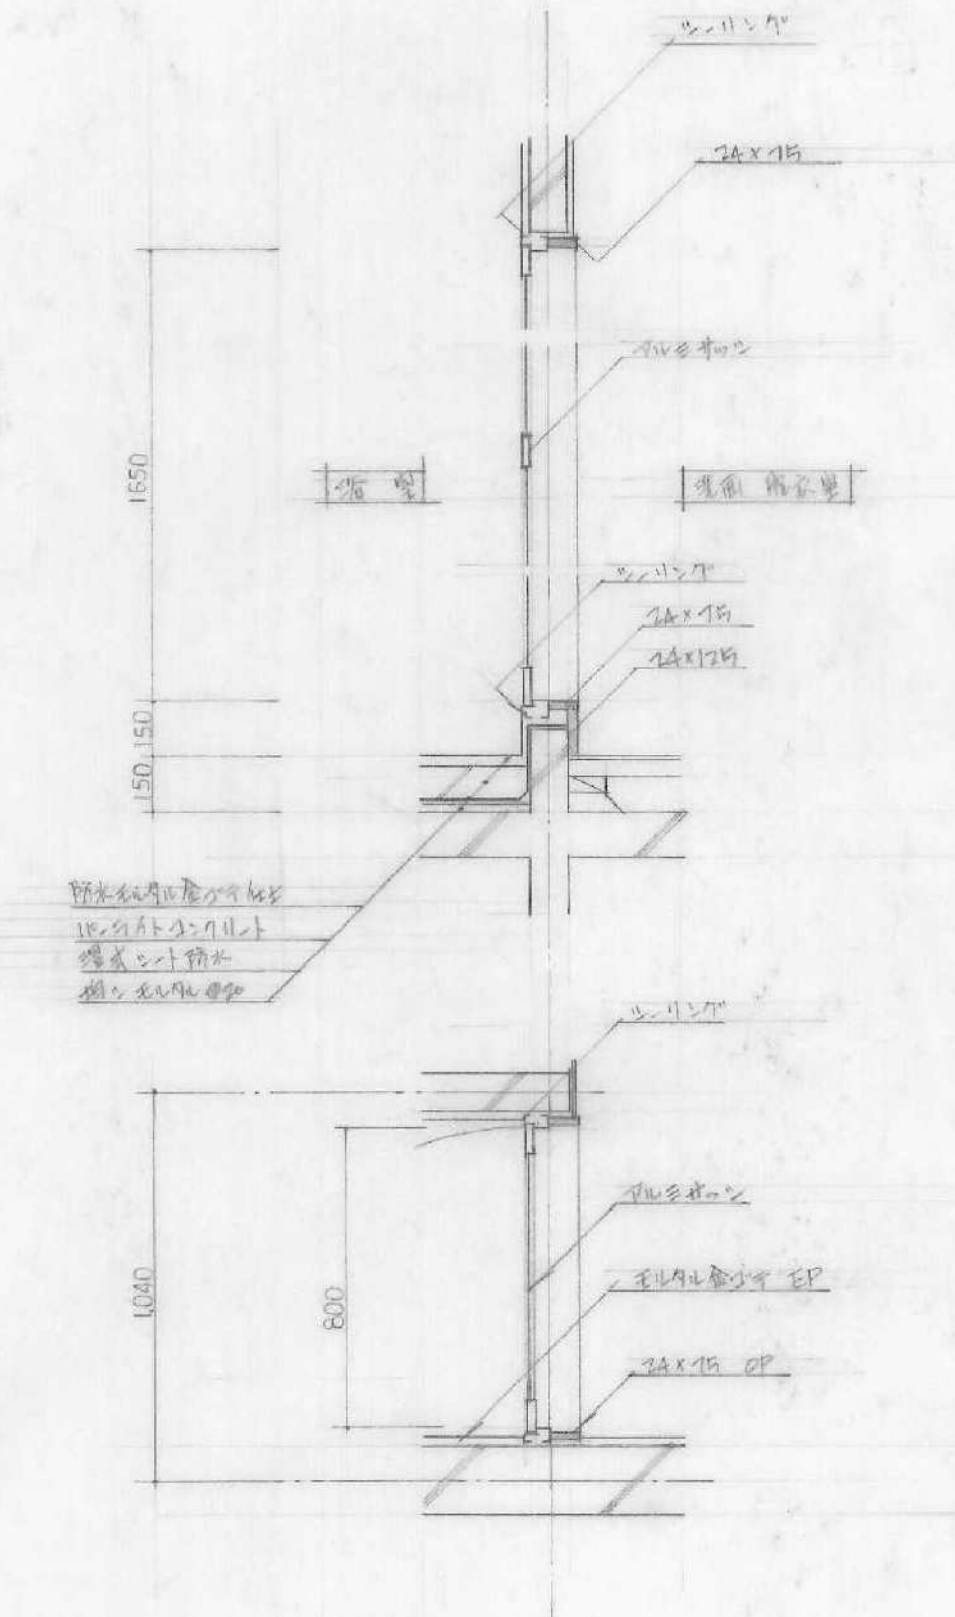

ドア部詳細図 S 1:20

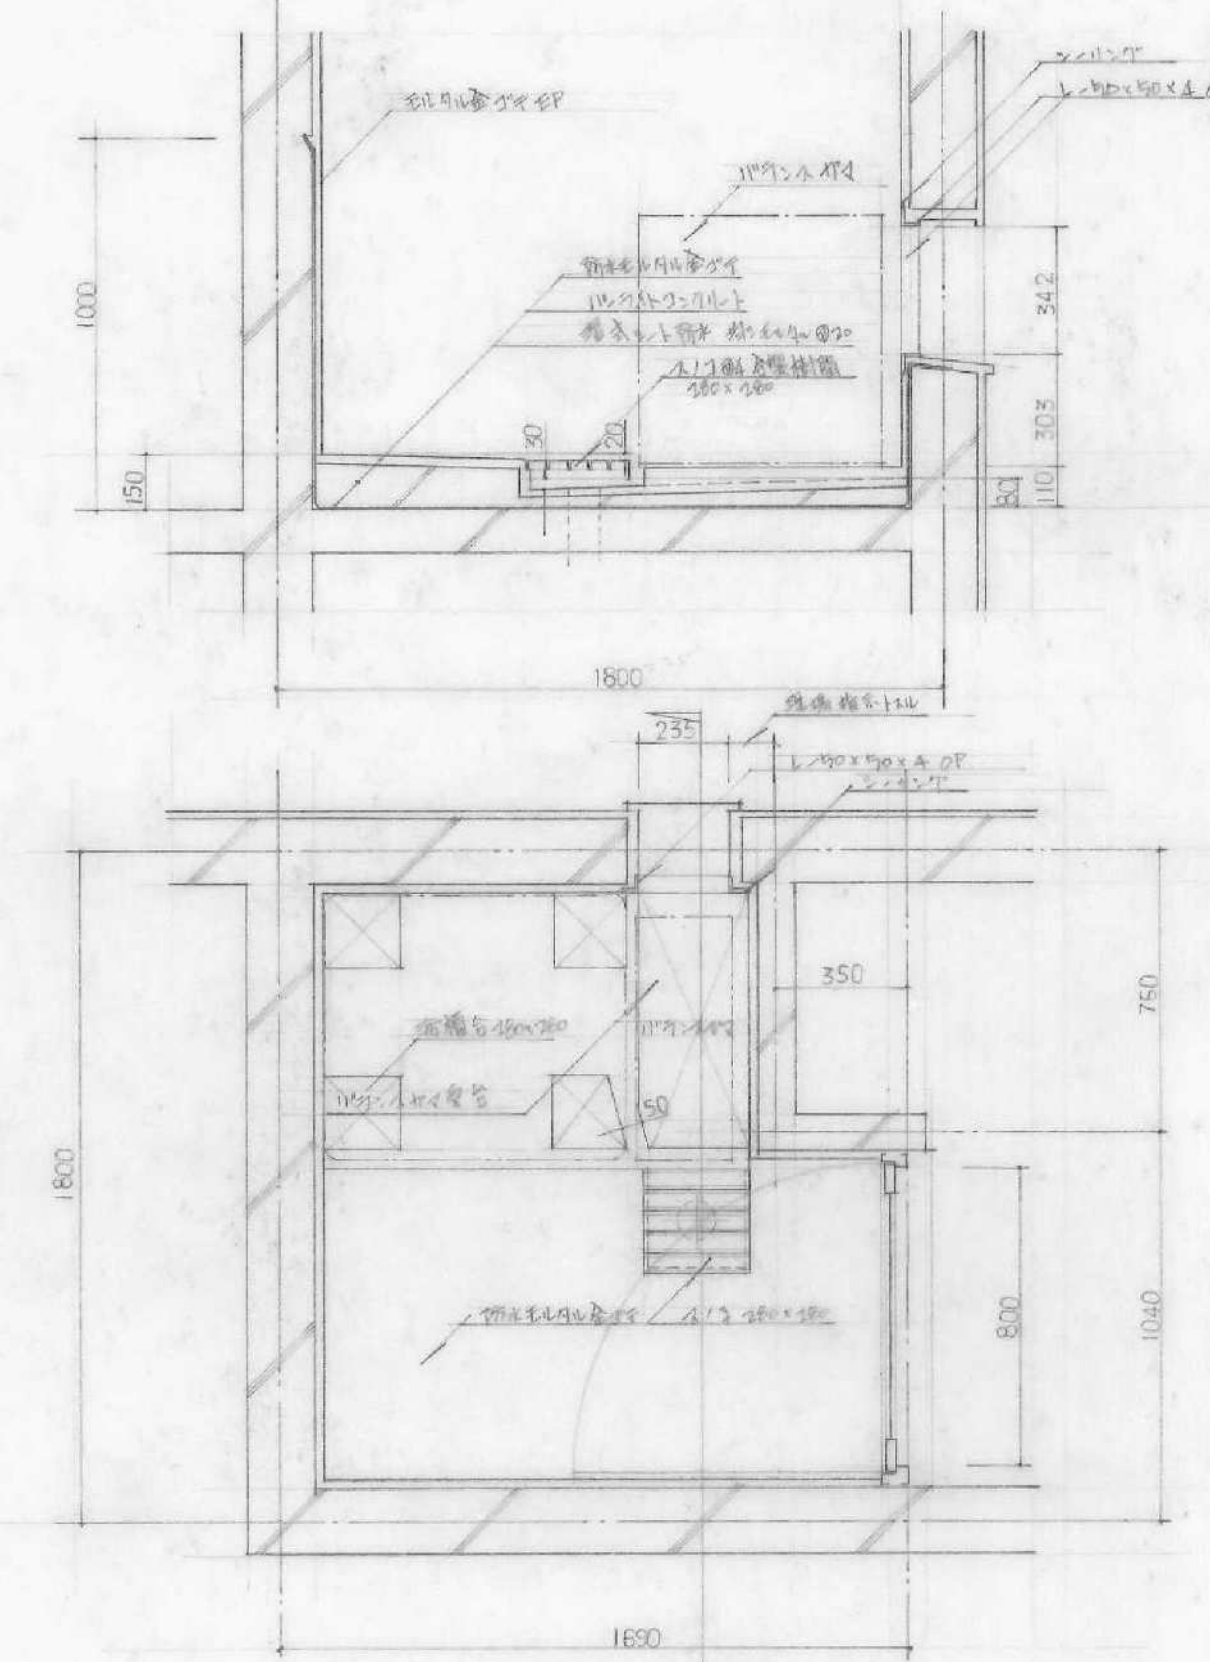


階段部詳細図 S 1:20

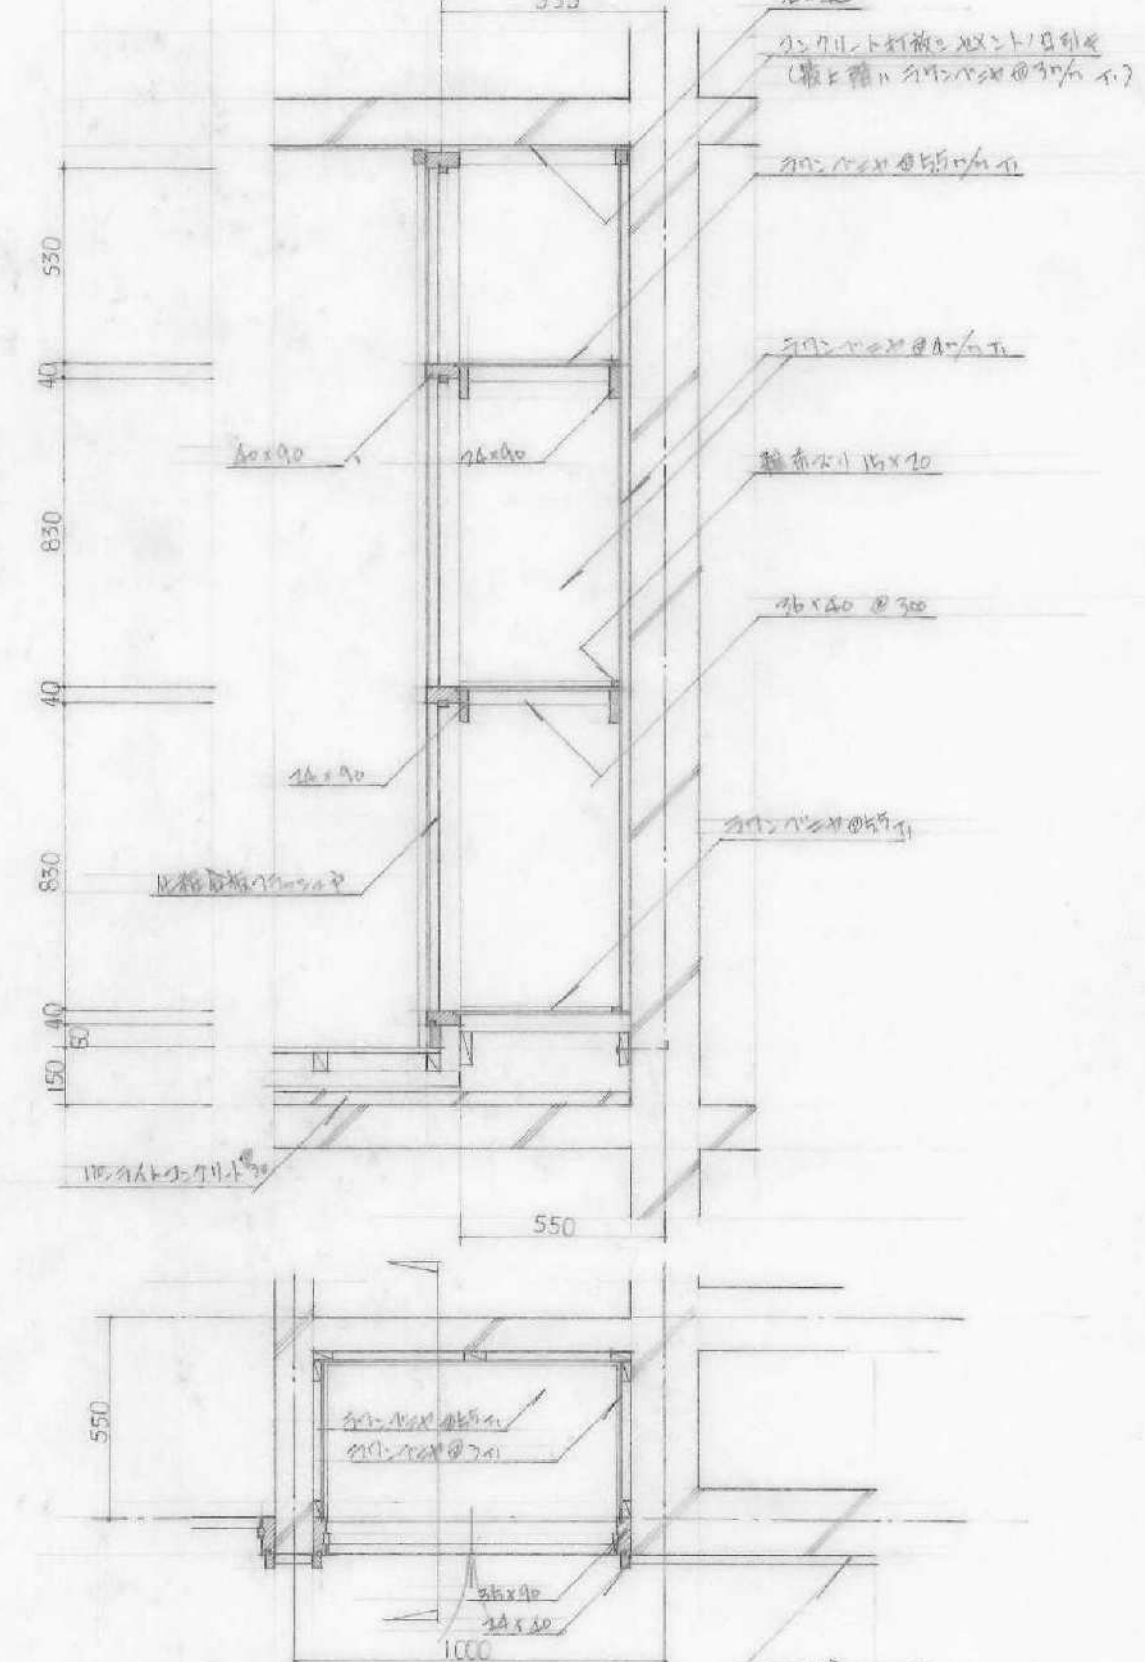


窓部詳細図 S 1:20




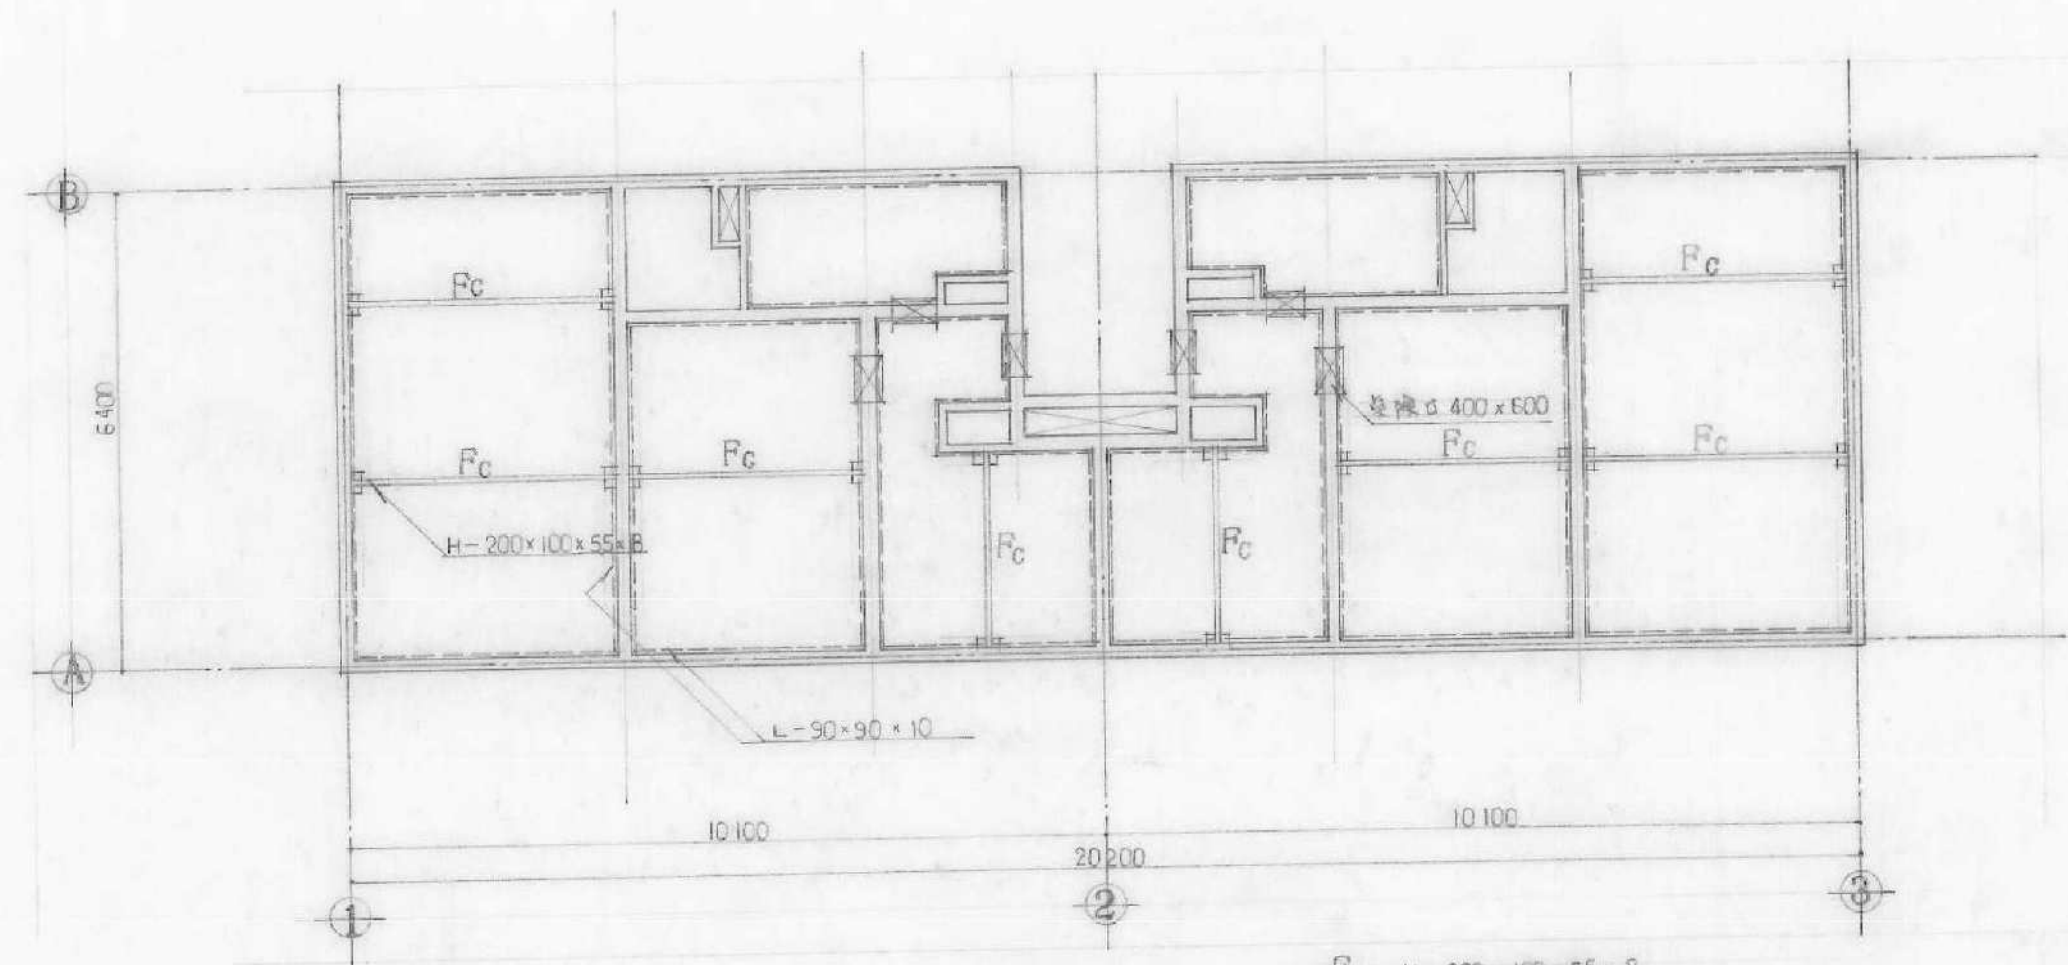

基礎伏図 S 1:100

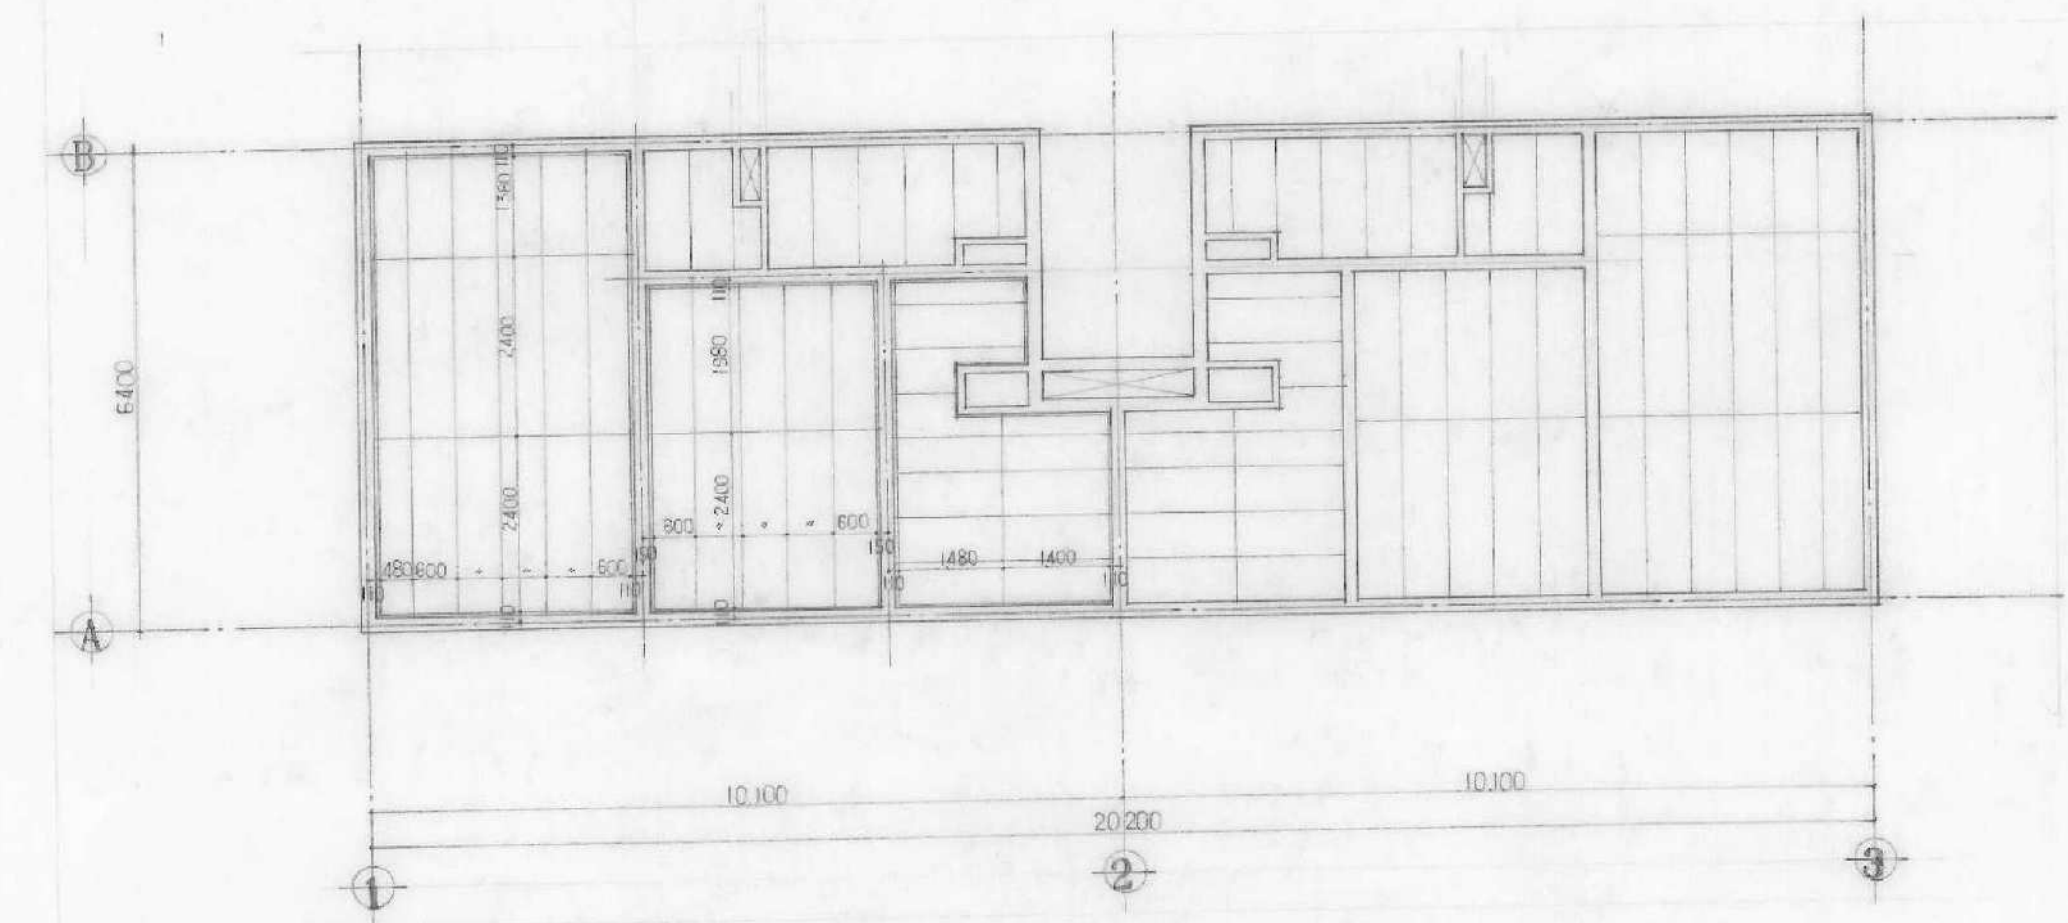


ALC 割付詳細図 S 1:100

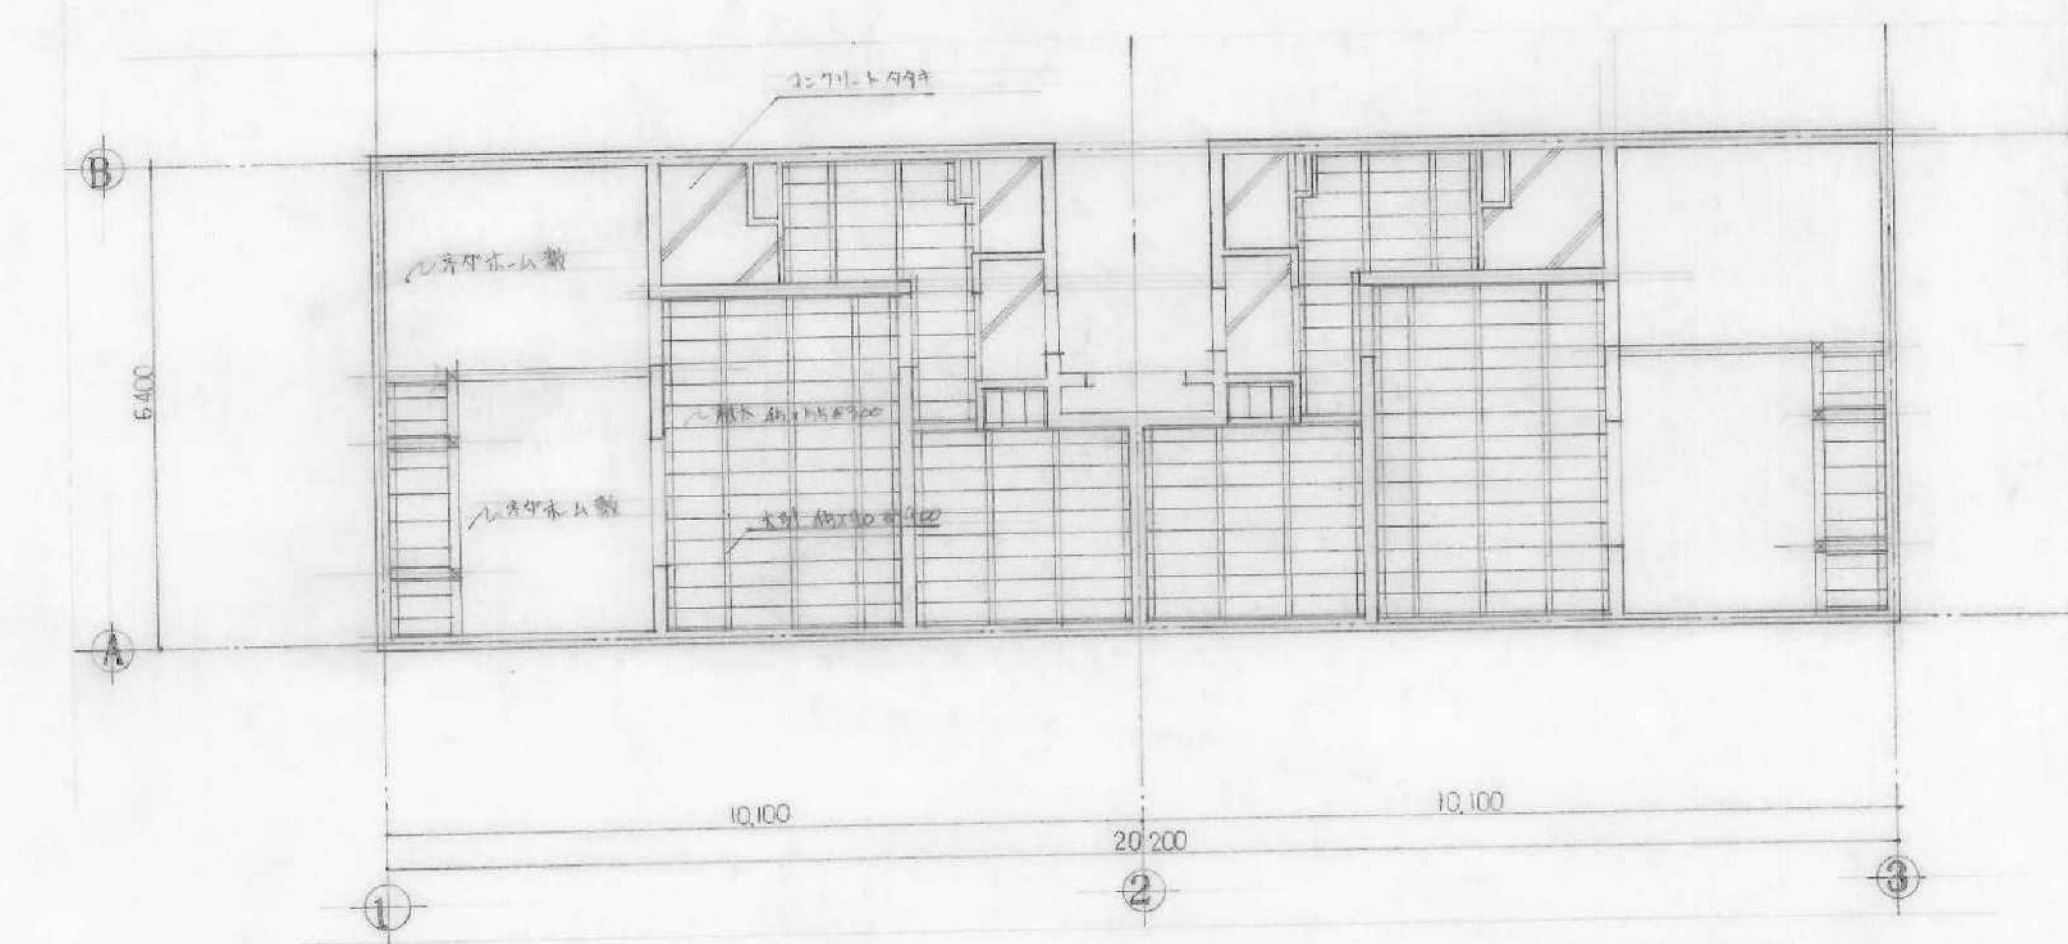


2F 伏図 S 1:100


※ 材料名
 名 称 (他 水 掛 川 割 付 換)
 名 称 (全 上)

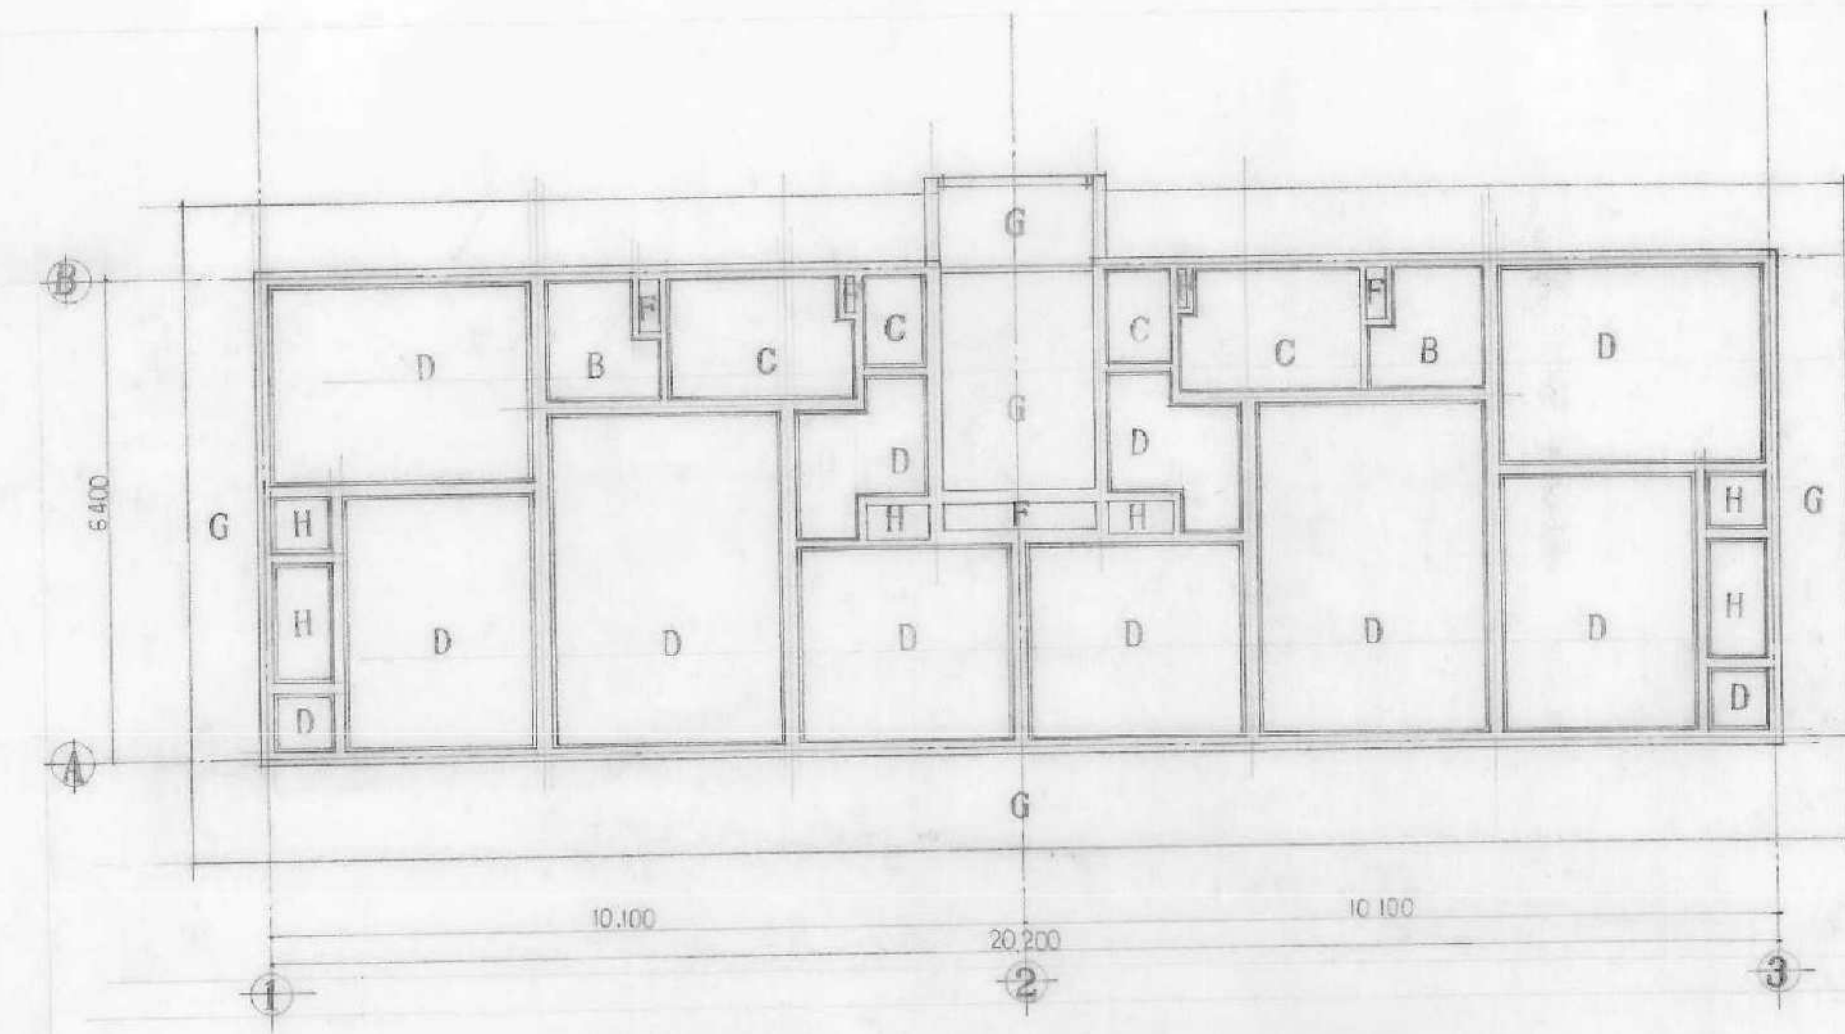

3F 伏図 S 1:100

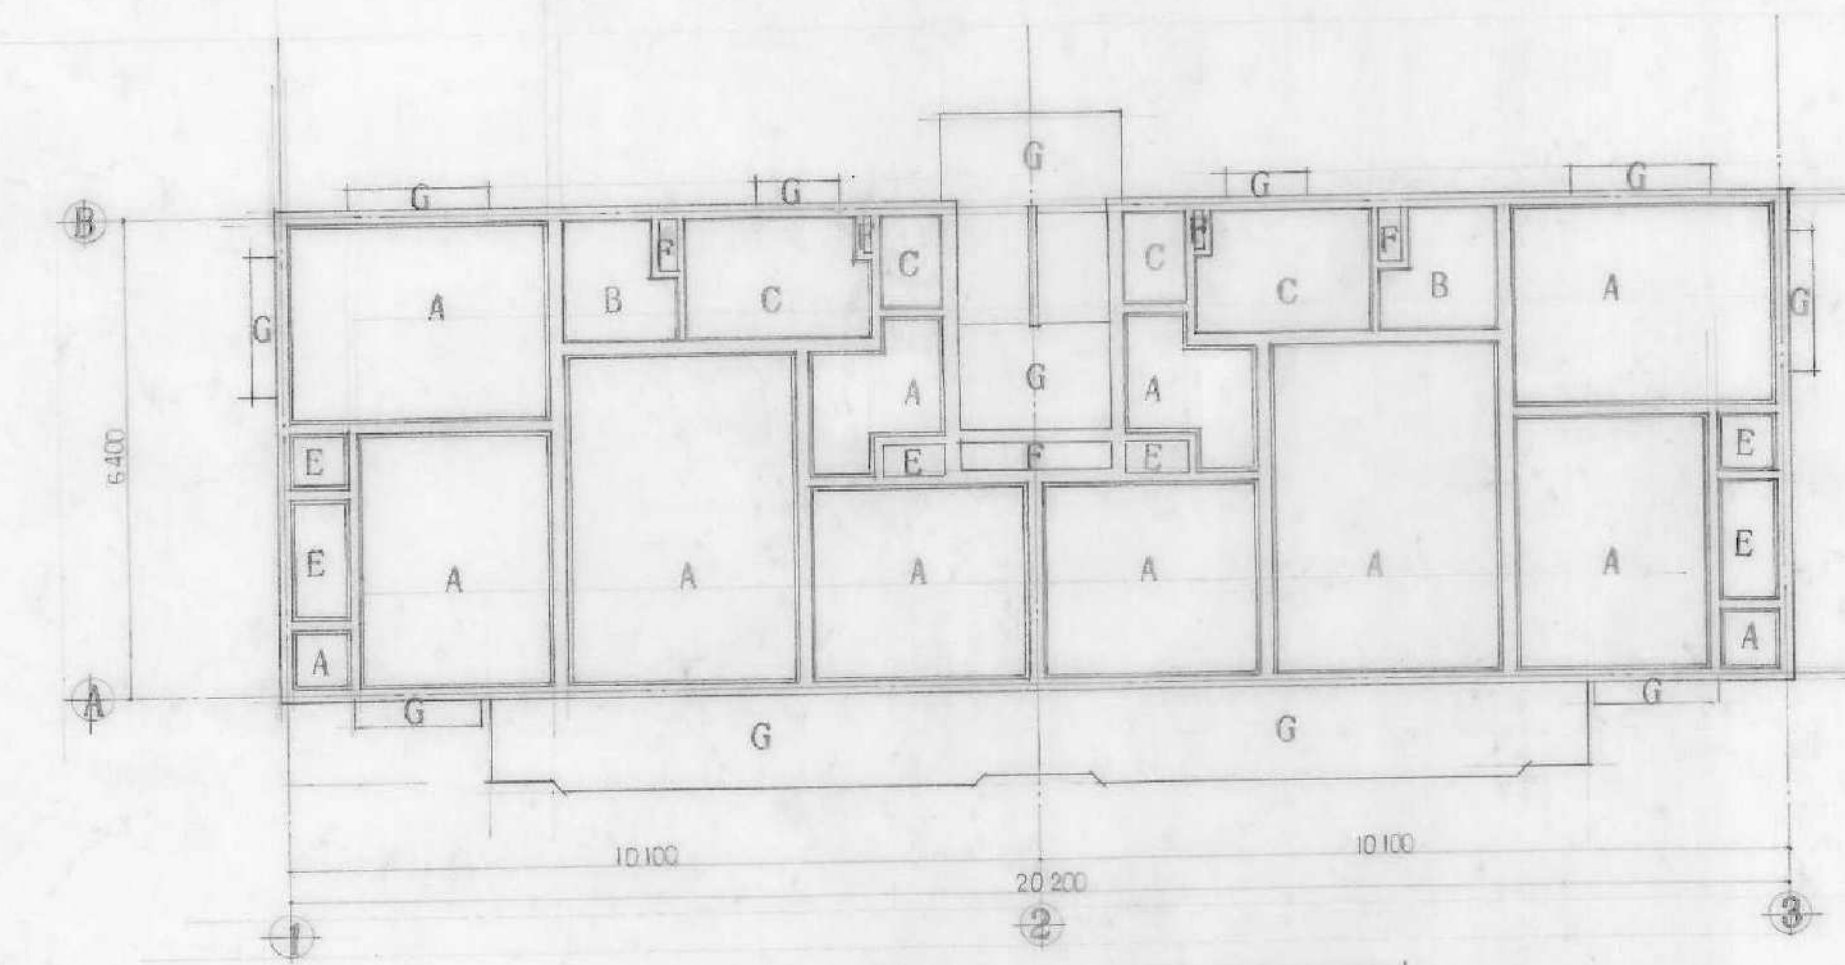



4F 伏図 S 1:100

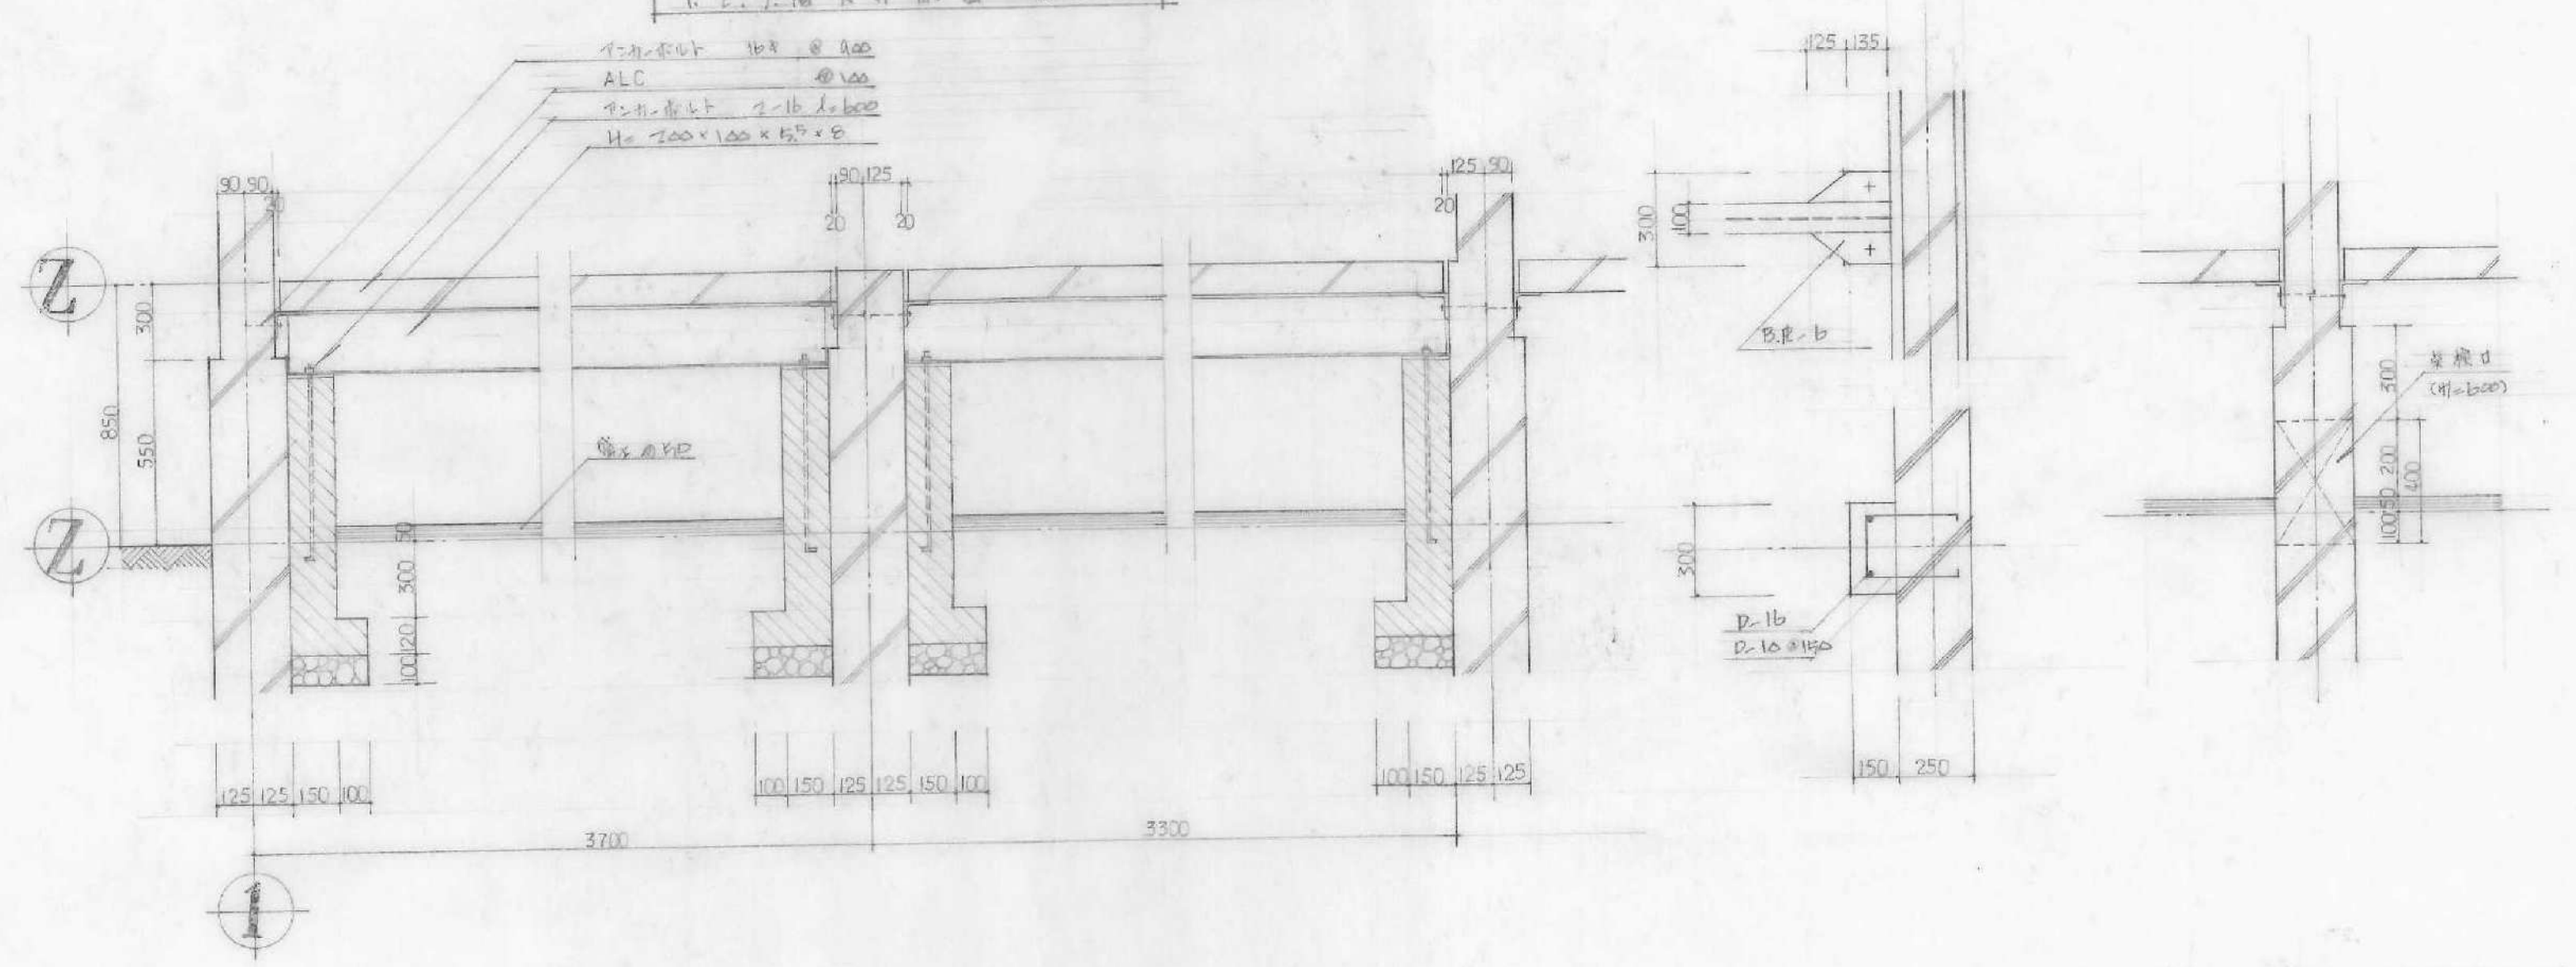


ALC 取付詳細図 S 1:20

基礎d詳細図 S 1:20


記号	材 料	寸 法	備 考
A	コンクリート打設・補修用砂状曲材		
B	イレチヤルボンド④4% 目盛5倍1 EP-1	90 x 1.820 x 4	
C	イレチヤルボンド④4% 目盛5倍1 EP-2	90 x 1.820 x 9	
D	イレチヤルボンド④4% 目盛5倍1 EP-2	90 x 1.820 x 9	
E	コンクリート打設・補修用砂状曲材		
F	コンクリート打設・補修用砂状曲材		
G	コンクリート打設・補修用砂状曲材		
H	イレチヤルボンド④4% 目盛5倍1	90 x 1.820 x 3	

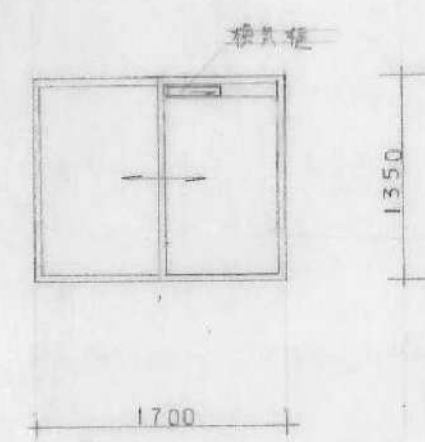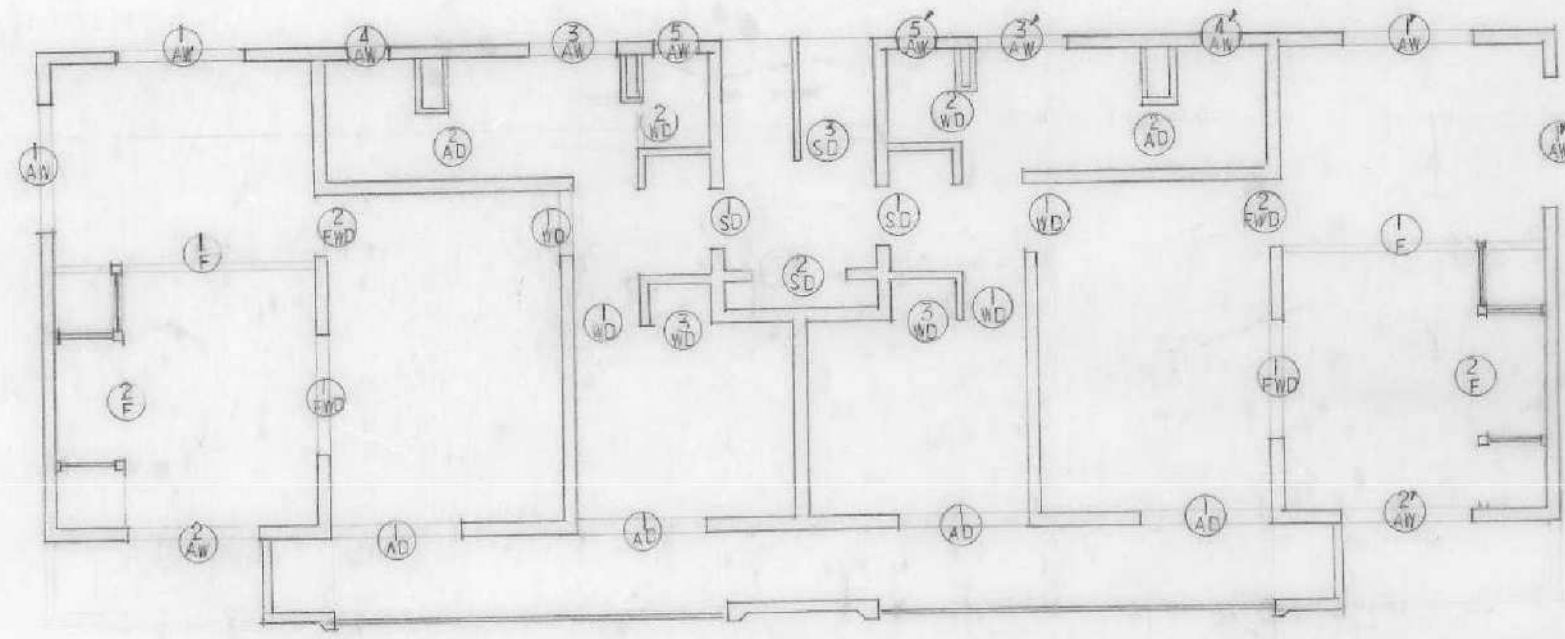


符号	1 AW	数量	24
材料	アルミ	仕上	見込
附属金物	アルミ用窓枠、サッシ、パッキン (1F15 2F15)		
硝子	単ガラス 6mm		
備考	換気用 網戸付 1.4枚		

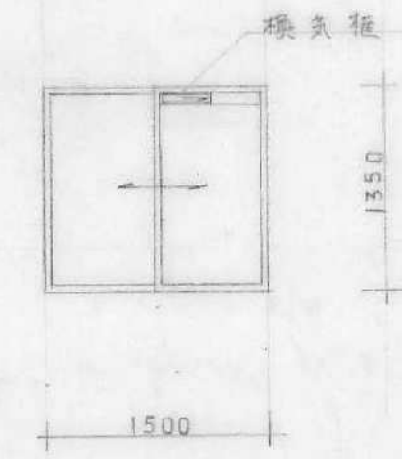


符号	2 AW	数量	12
材料	アルミ	仕上	見込
附属金物	アルミ用窓枠、サッシ、パッキン (1F15 2F15)		
硝子	単ガラス 6mm		
備考	換気用 網戸付 1.4枚		

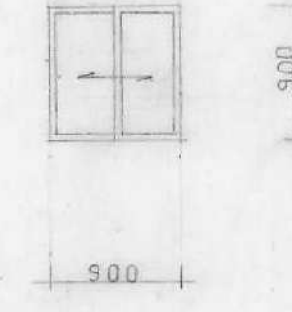


符号	3 AW	数量	12
材料	アルミ	仕上	見込
附属金物	アルミ用窓枠、サッシ、パッキン (1F15 2F15)		
硝子	単ガラス 6mm		
備考	網戸付 1.4枚		

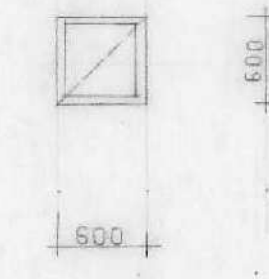


符号	4 AW	数量	12
材料	アルミ	仕上	見込
附属金物	アルミ用窓枠、サッシ、パッキン (1F15 2F15)		
硝子	単ガラス 6mm		
備考	網戸付 1.4枚		

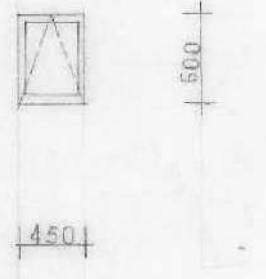


符号	5 AW	数量	12
材料	アルミ	仕上	見込
附属金物	アルミ用窓枠、サッシ、パッキン (1F15 2F15)		
硝子	単ガラス 6mm		
備考	網戸付 1.4枚		

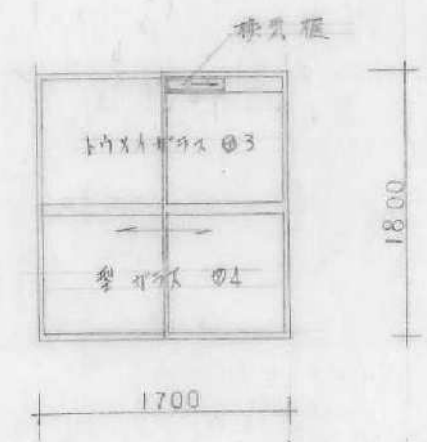


符号	1 AD	数量	24
材料	アルミ	仕上	見込
附属金物	アルミ用窓枠、サッシ、パッキン (1F15 2F15)		
硝子	単ガラス 6mm		
備考	換気用 網戸付 1.4枚		

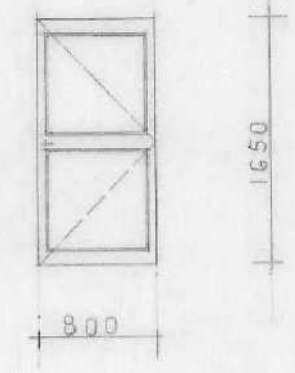


符号	2 AD	数量	12
材料	アルミ	仕上	見込
附属金物	アルミ用窓枠、サッシ、パッキン (1F15 2F15)		
硝子	単ガラス 6mm		
備考	換気用 網戸付 1.4枚		

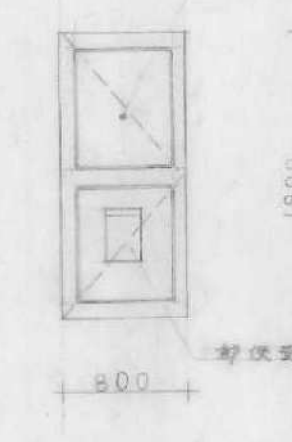


符号	1 SD	数量	12
材料	スチール	仕上	見込
附属金物	スチール用窓枠、サッシ、パッキン (1F15 2F15)		
硝子	単ガラス 6mm		
備考	網戸付 1.4枚		

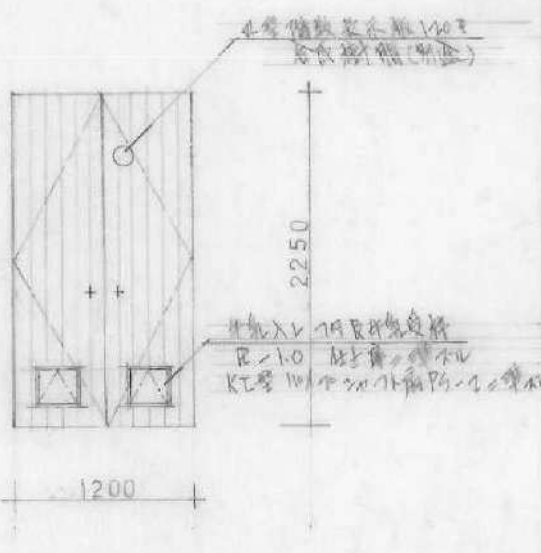


符号	2 SD	数量	6
材料	スチール	仕上	見込
附属金物	スチール用窓枠、サッシ、パッキン (1F15 2F15)		
硝子	単ガラス 6mm		
備考	網戸付 1.4枚		

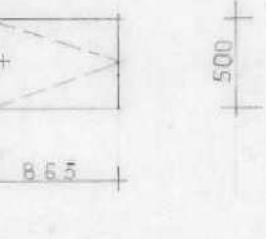


符号	3 SD	数量	2
材料	スチール	仕上	見込
附属金物	スチール用窓枠、サッシ、パッキン (1F15 2F15)		
硝子	単ガラス 6mm		
備考	網戸付 1.4枚		

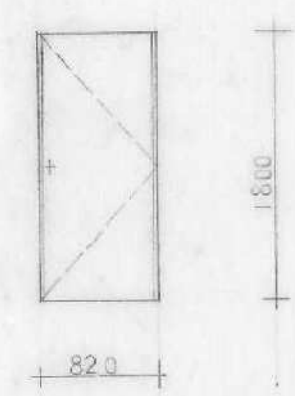

符号	1 WD	数量	24
材料	アルミ	仕上	見込
附属金物	アルミ用窓枠、サッシ、パッキン (1F15 2F15)		
硝子	単ガラス 6mm		
備考	換気用 網戸付 1.4枚		

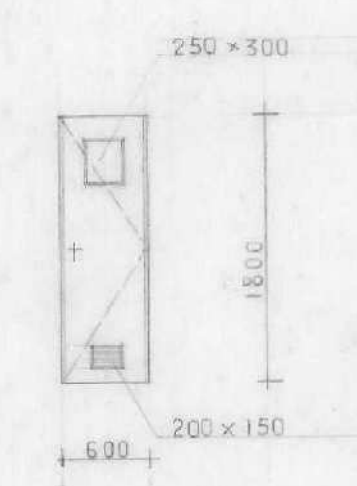

符号	2 WD	数量	12
材料	アルミ	仕上	見込
附属金物	アルミ用窓枠、サッシ、パッキン (1F15 2F15)		
硝子	単ガラス 6mm		
備考	換気用 網戸付 1.4枚		

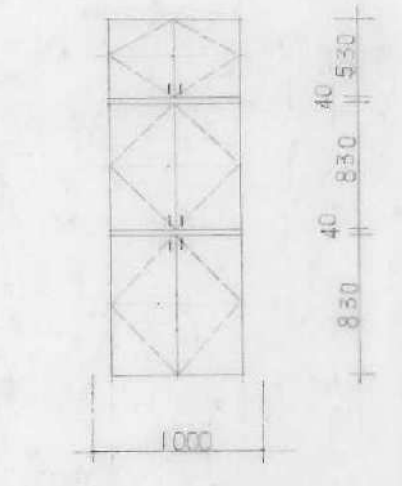


符号	3 WD	数量	12
材料	アルミ	仕上	見込
附属金物	アルミ用窓枠、サッシ、パッキン (1F15 2F15)		
硝子	単ガラス 6mm		
備考	換気用 網戸付 1.4枚		




符号	1 SD	数量	12
材料	スチール	仕上	見込
附属金物	スチール用窓枠、サッシ、パッキン (1F15 2F15)		
硝子	単ガラス 6mm		
備考	網戸付 1.4枚		




符号	2 SD	数量	6
材料	スチール	仕上	見込
附属金物	スチール用窓枠、サッシ、パッキン (1F15 2F15)		
硝子	単ガラス 6mm		
備考	網戸付 1.4枚		

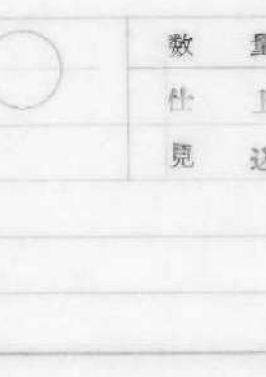


符号	3 SD	数量	2
材料	スチール	仕上	見込
附属金物	スチール用窓枠、サッシ、パッキン (1F15 2F15)		
硝子	単ガラス 6mm		
備考	網戸付 1.4枚		

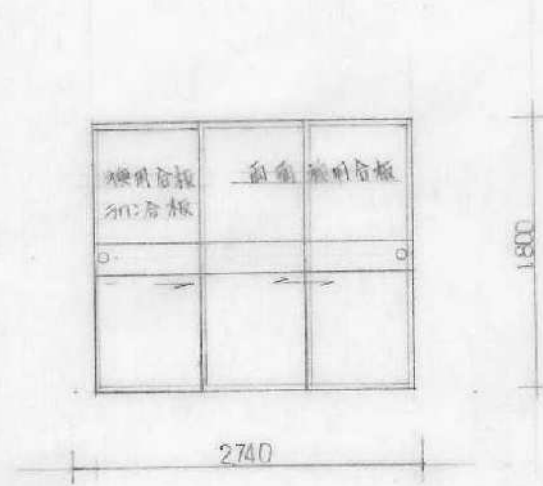


符号	1 F	数量	12
材料	アルミ	仕上	見込
附属金物	アルミ用窓枠、サッシ、パッキン (1F15 2F15)		
硝子	単ガラス 6mm		
備考	換気用 網戸付 1.4枚		

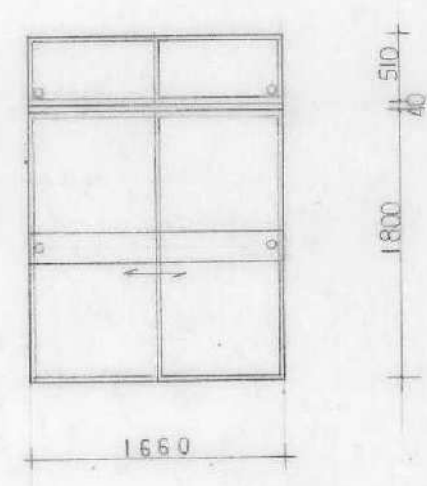

符号	2 F	数量	12
材料	アルミ	仕上	見込
附属金物	アルミ用窓枠、サッシ、パッキン (1F15 2F15)		
硝子	単ガラス 6mm		
備考	換気用 網戸付 1.4枚		

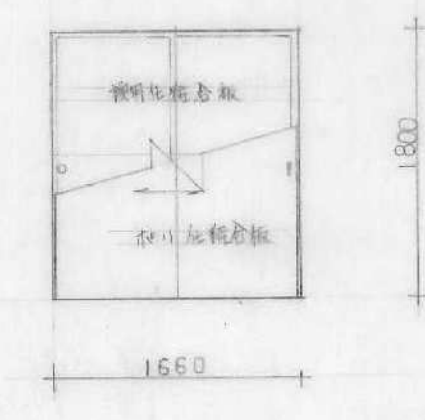

符号	1 FWD	数量	12
材料	アルミ	仕上	見込
附属金物	アルミ用窓枠、サッシ、パッキン (1F15 2F15)		
硝子	単ガラス 6mm		
備考	換気用 網戸付 1.4枚		

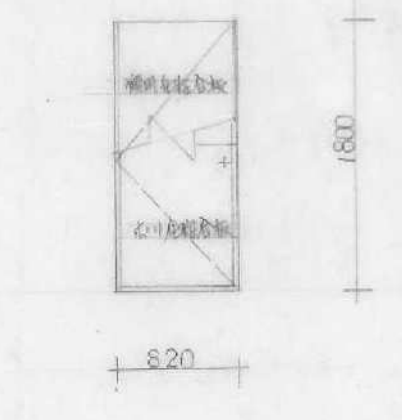

符号	2 FWD	数量	12
材料	アルミ	仕上	見込
附属金物	アルミ用窓枠、サッシ、パッキン (1F15 2F15)		
硝子	単ガラス 6mm		
備考	換気用 網戸付 1.4枚		




符号	1 SD	数量	12
材料	スチール	仕上	見込
附属金物	スチール用窓枠、サッシ、パッキン (1F15 2F15)		
硝子	単ガラス 6mm		
備考	網戸付 1.4枚		



符号	2 SD	数量	6
材料	スチール	仕上	見込
附属金物	スチール用窓枠、サッシ、パッキン (1F15 2F15)		
硝子	単ガラス 6mm		
備考	網戸付 1.4枚		




符号	3 SD	数量	2
材料	スチール	仕上	見込
附属金物	スチール用窓枠、サッシ、パッキン (1F15 2F15)		
硝子	単ガラス 6mm		
備考	網戸付 1.4枚		

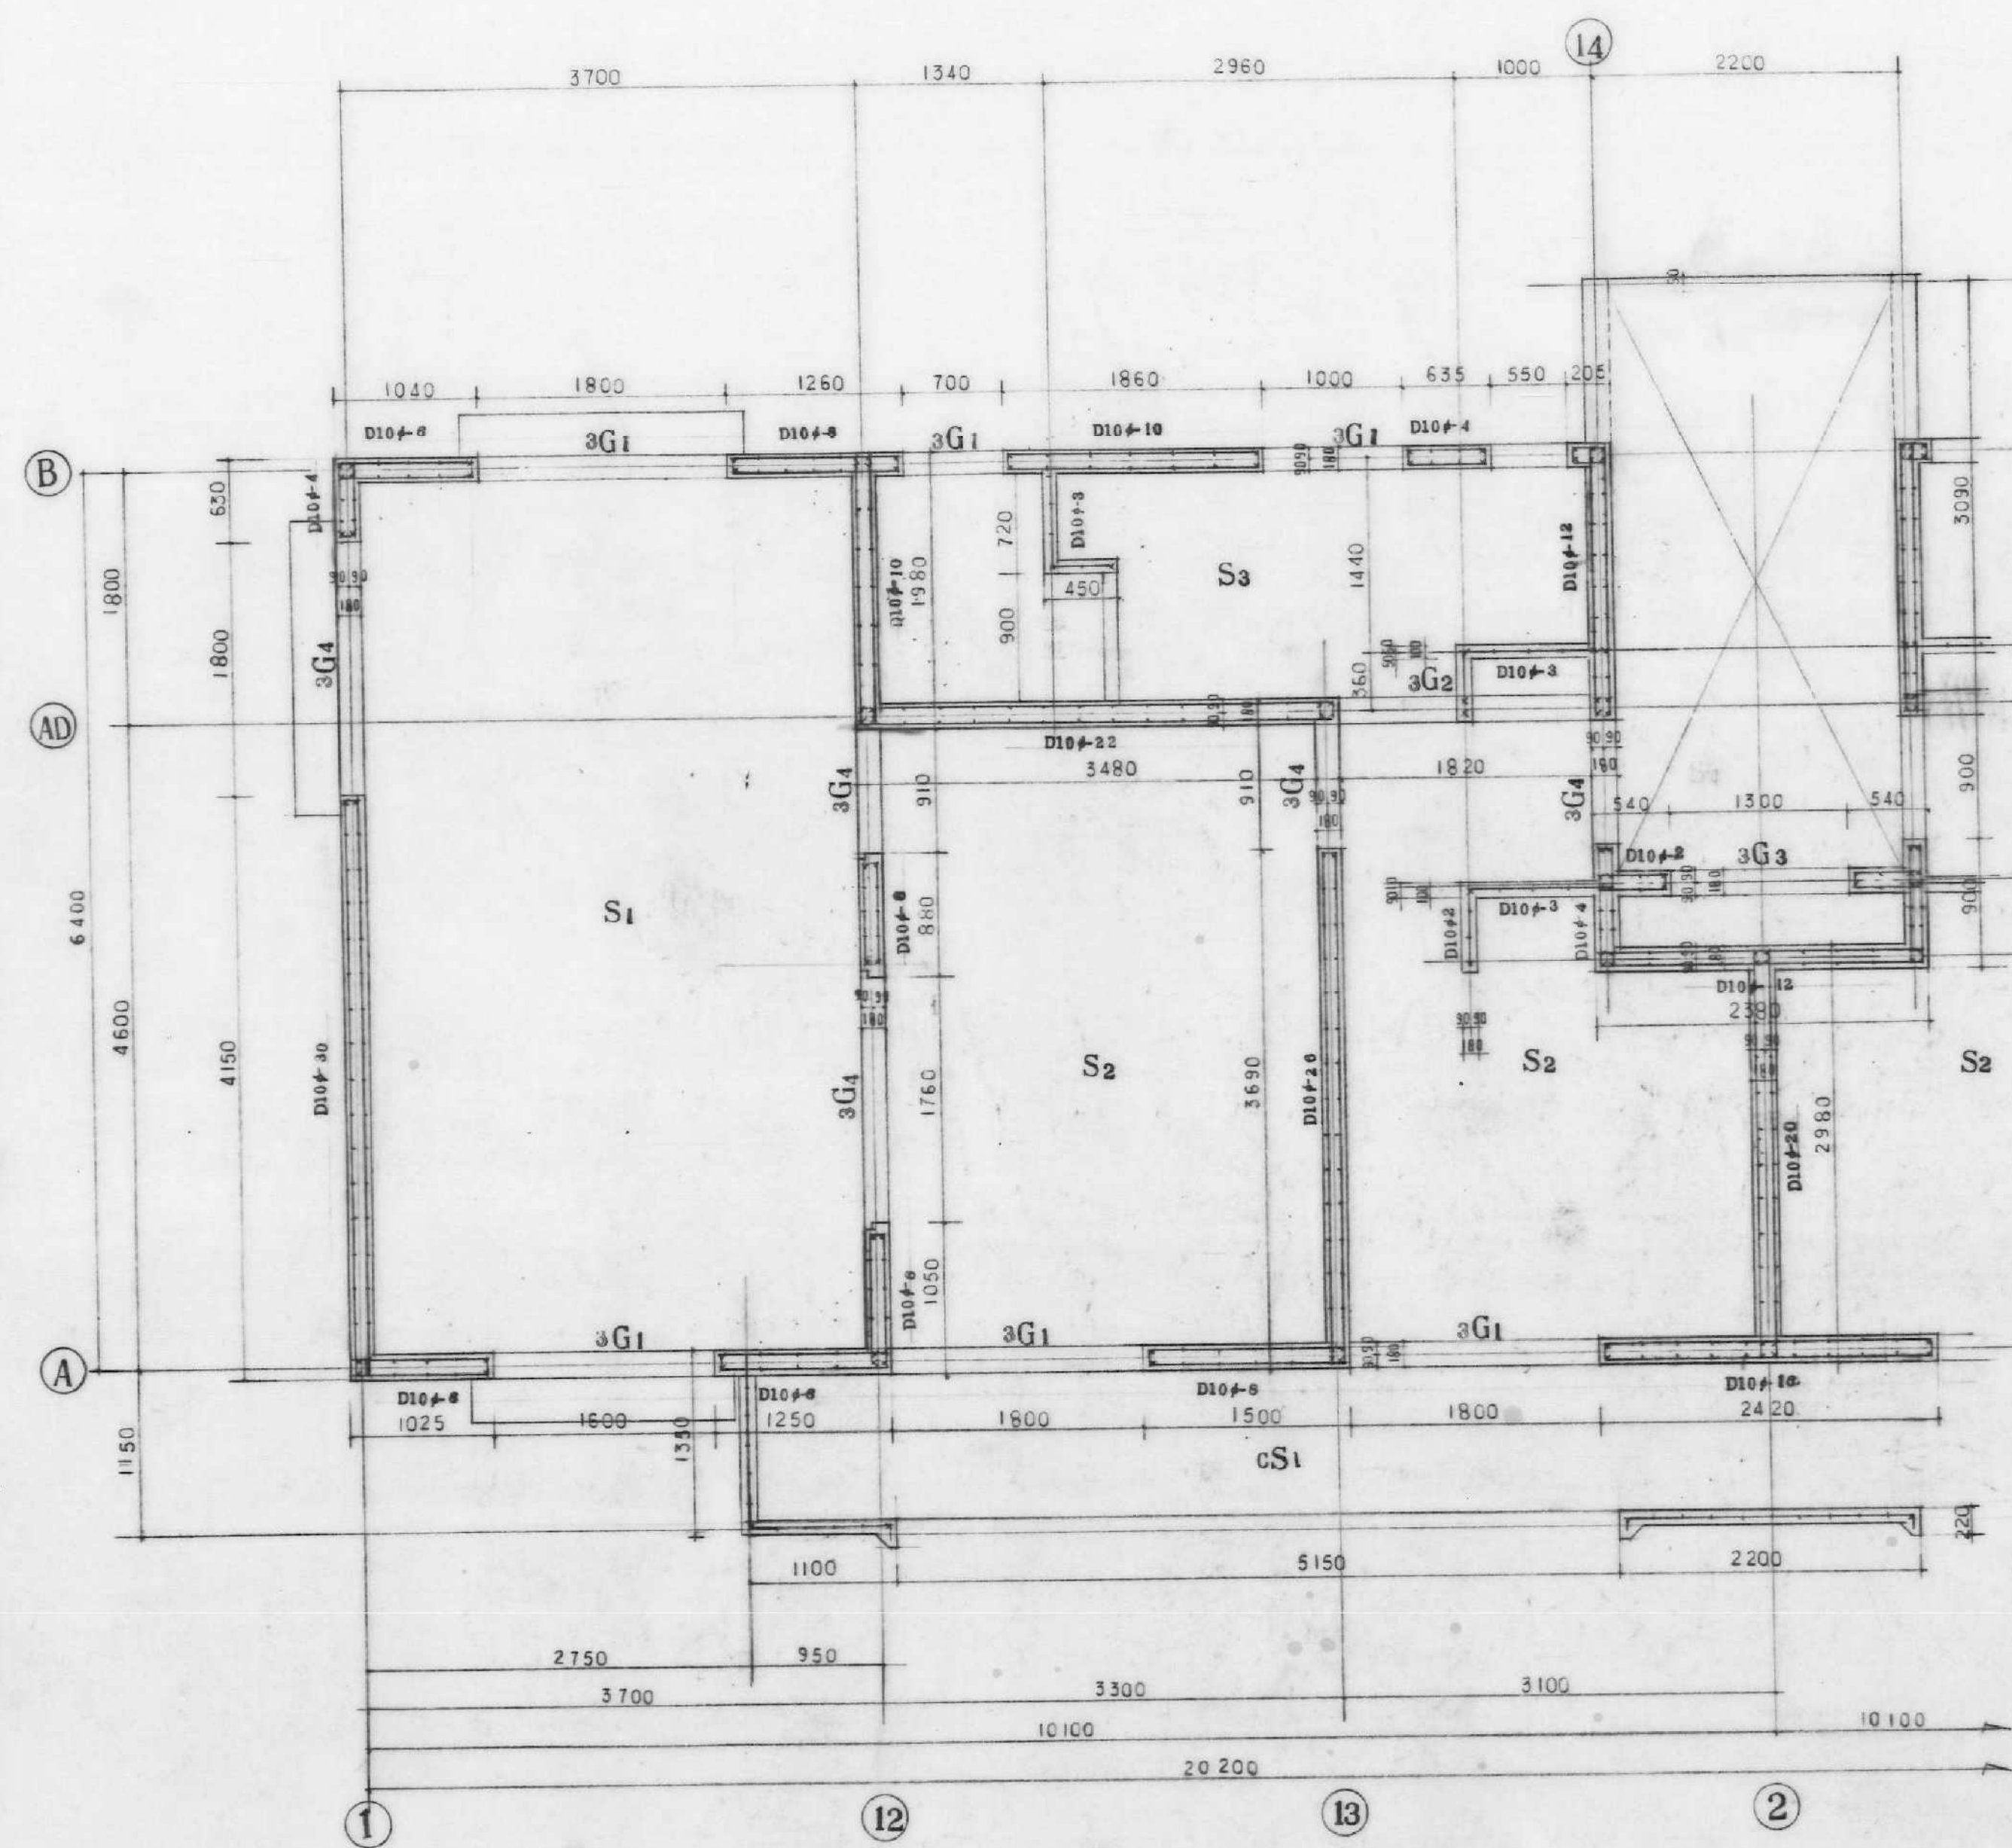


2階平面配筋図 S 1:40 (見上面)

制図特選形 D13# L1200 S TD10#200 止物D10#1000
 - D10# - D13# - D16# - D19# - D22# - D25#

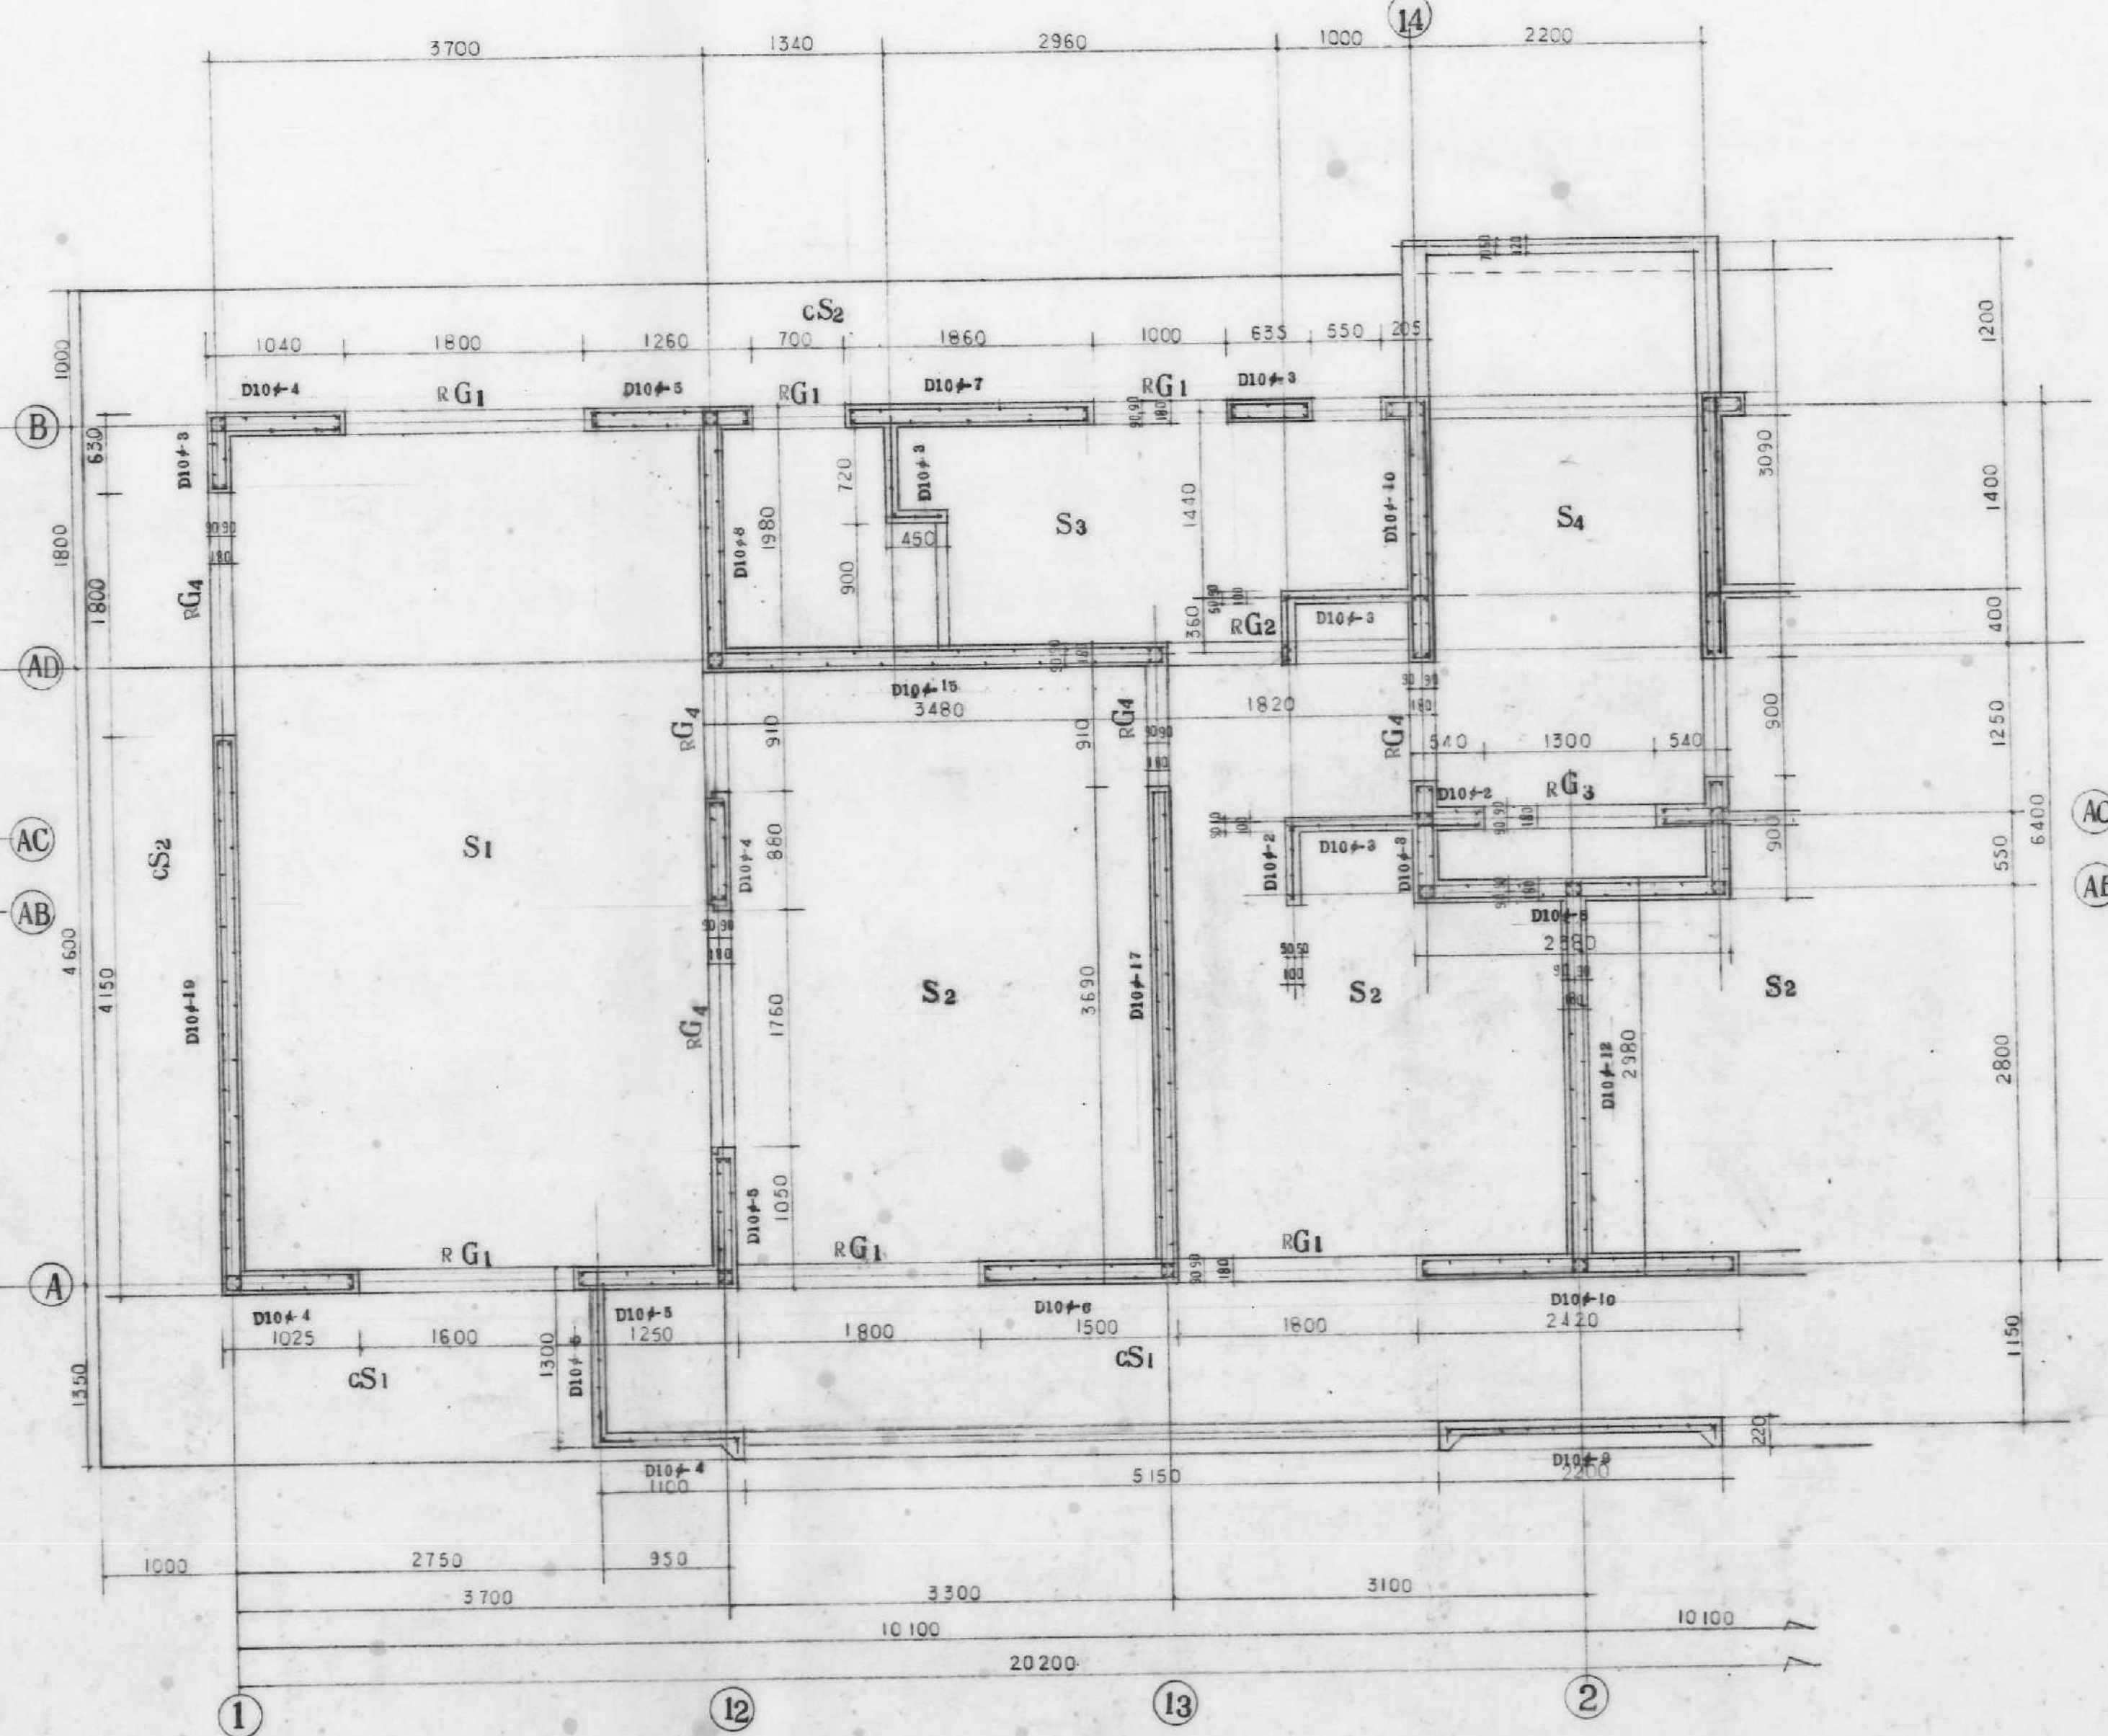

3階平面配筋図 S 1:40 (見上面)

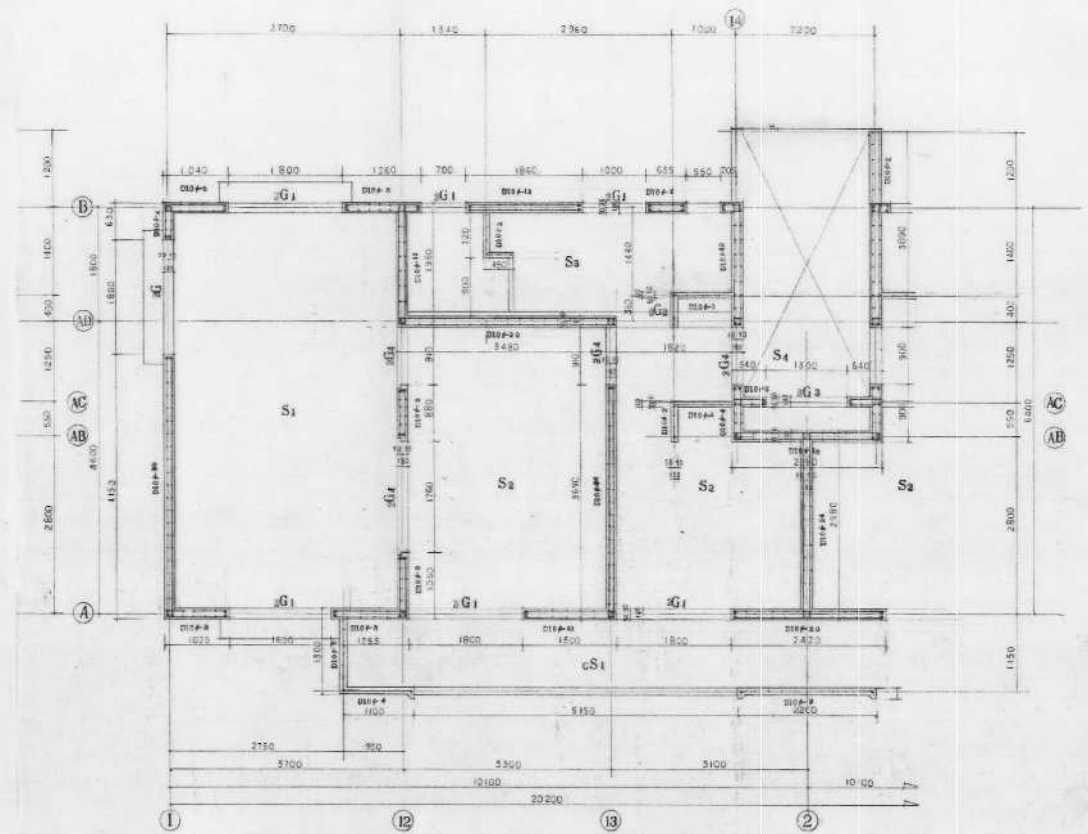




1階平面図 縮尺 1:100 (A1)

※ 1階平面図は、2階平面図と合わせて、1枚の図面として提出してください。

1. 名称	55号五層市況城教職員住宅新築工事	図番	A
2. 平面図	平面図 2	縮尺	1:100
3. 縮尺	1:100	作成	森本鉄夫
4. 日付	1961.4.10	校印	

森本鉄夫建築事務所 161-4-10

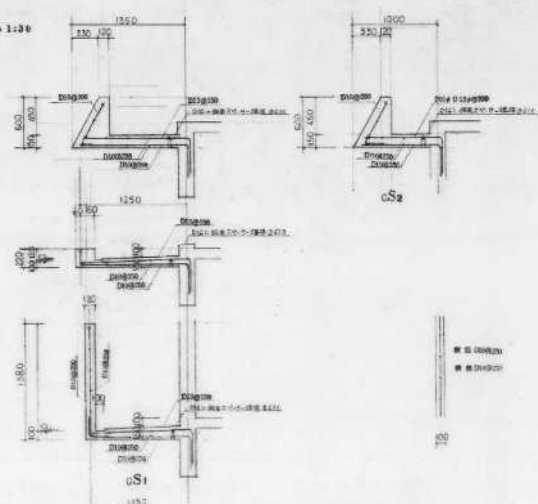
[illegible]

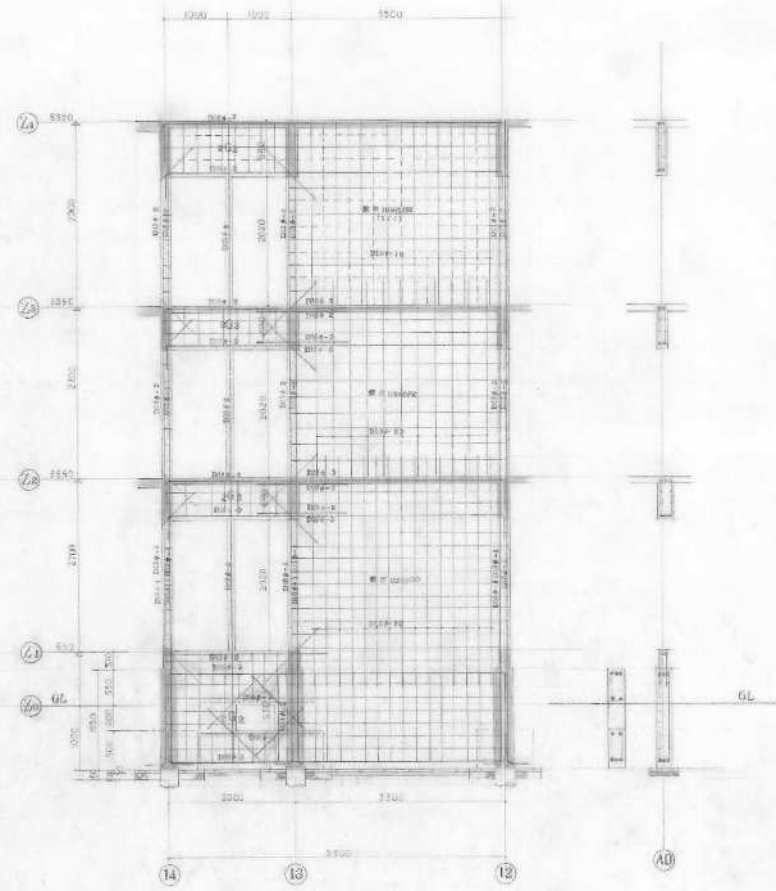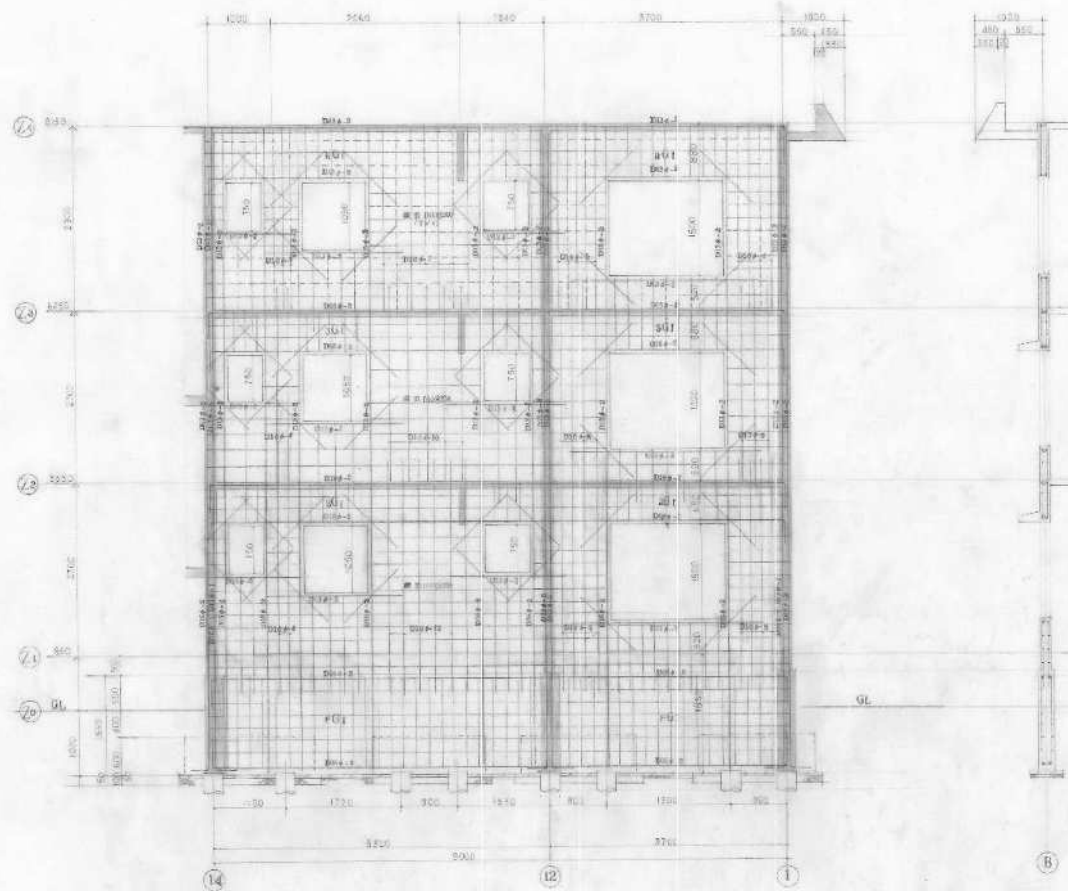

1/4 1/2


工程名称	55号工部局新设公厕及住宅工程	图号	A
图例	1/4 1/2	比例	1:50
设计人	1/4 1/2	审核人	1/4 1/2
设计日期	1/4 1/2	审核日期	1/4 1/2
设计单位	1/4 1/2	审核单位	1/4 1/2

森本鉄夫建築事務所 1/4 1/2

 


工事 内容	55坪工事所以板敷板の上毛打壁工事	要 約	16
単位 価格	幅 2	延 坪	
施工 日数	8.1.19	延 坪	
材料 費		延 坪	


森本鉄夫建築事務所 (0) 4 0 0 0

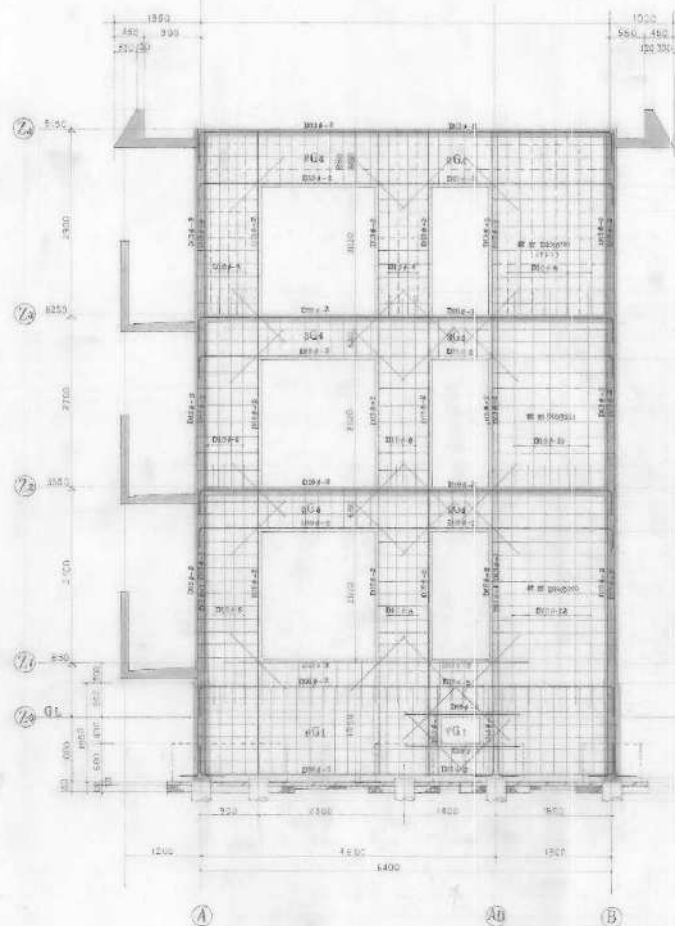

断面図 ① 1:40

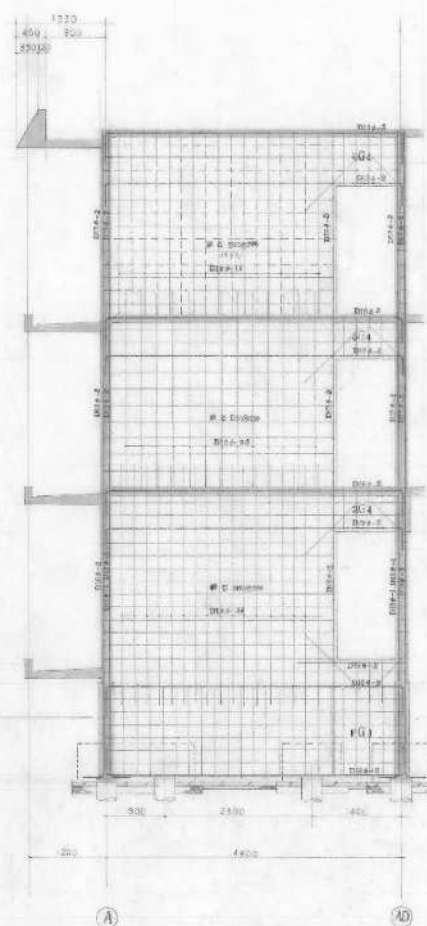


断面図 ② 1:40

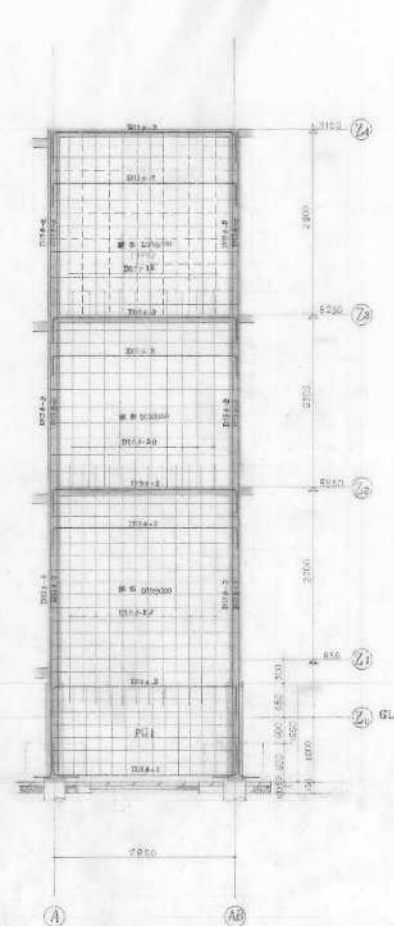


断面図 ③ 1:40


断面図 ① 1:40
断面図 ② 1:40
断面図 ③ 1:40

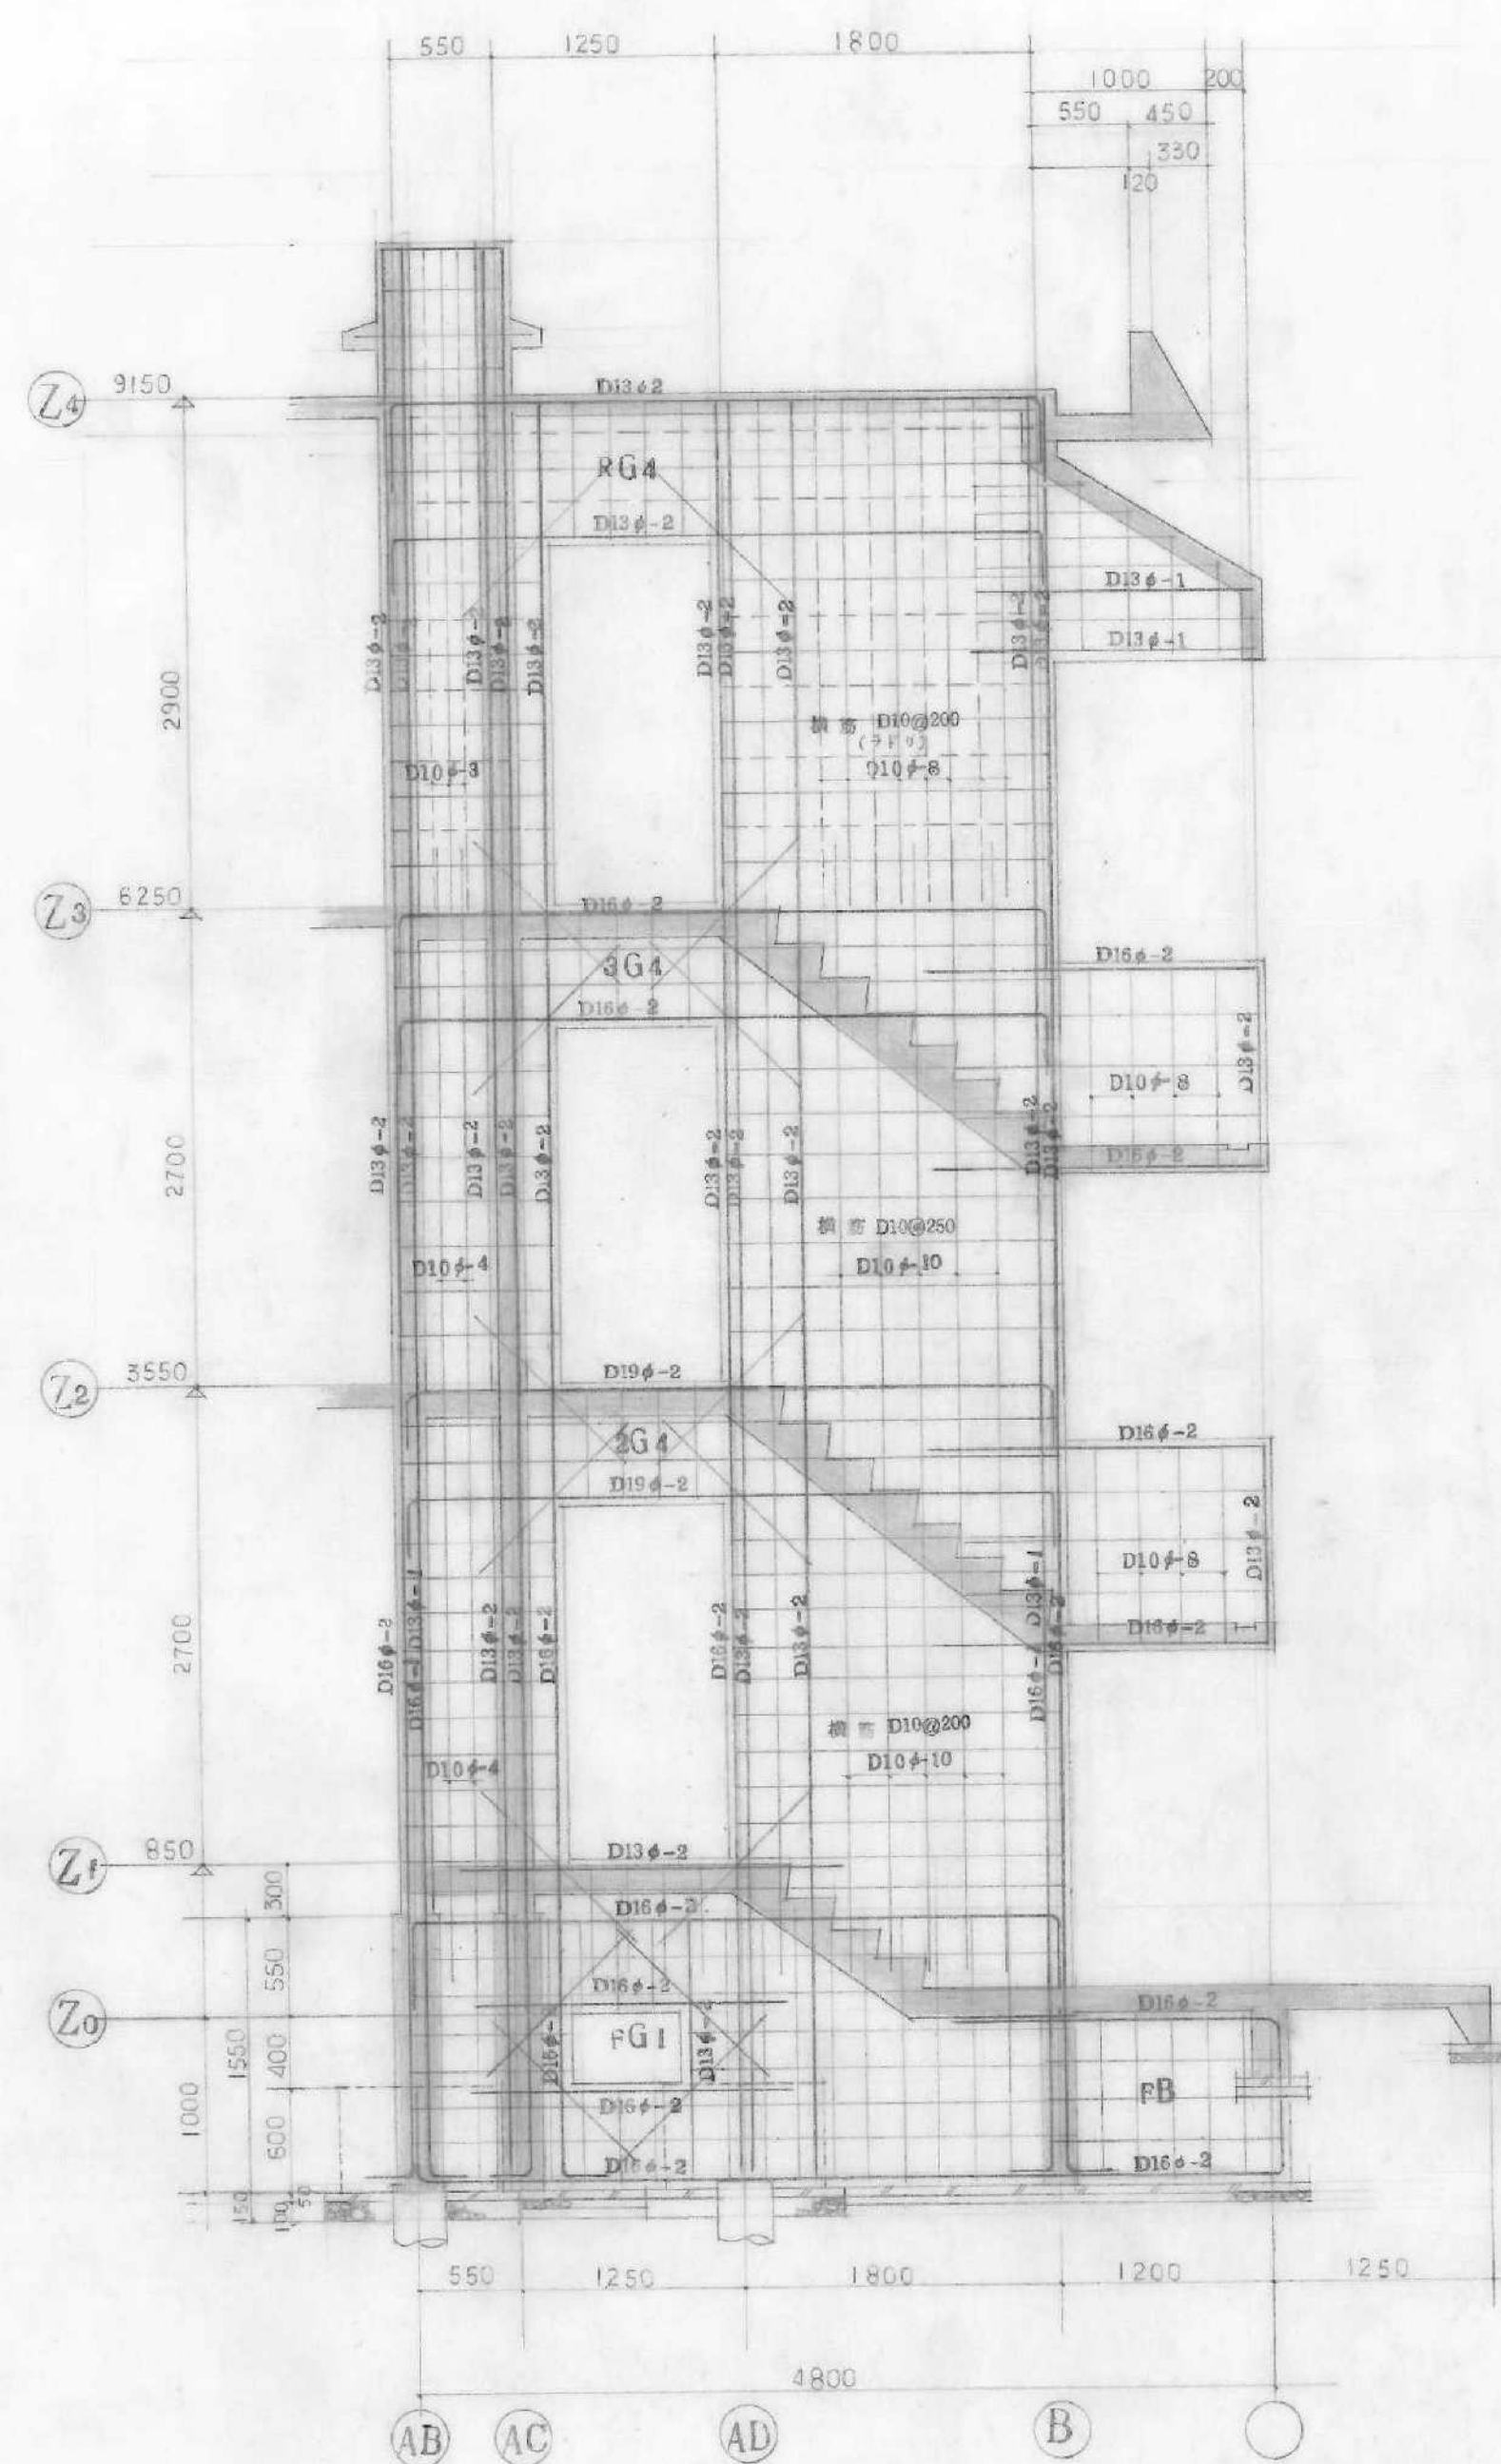

階段配筋図 S 1:40

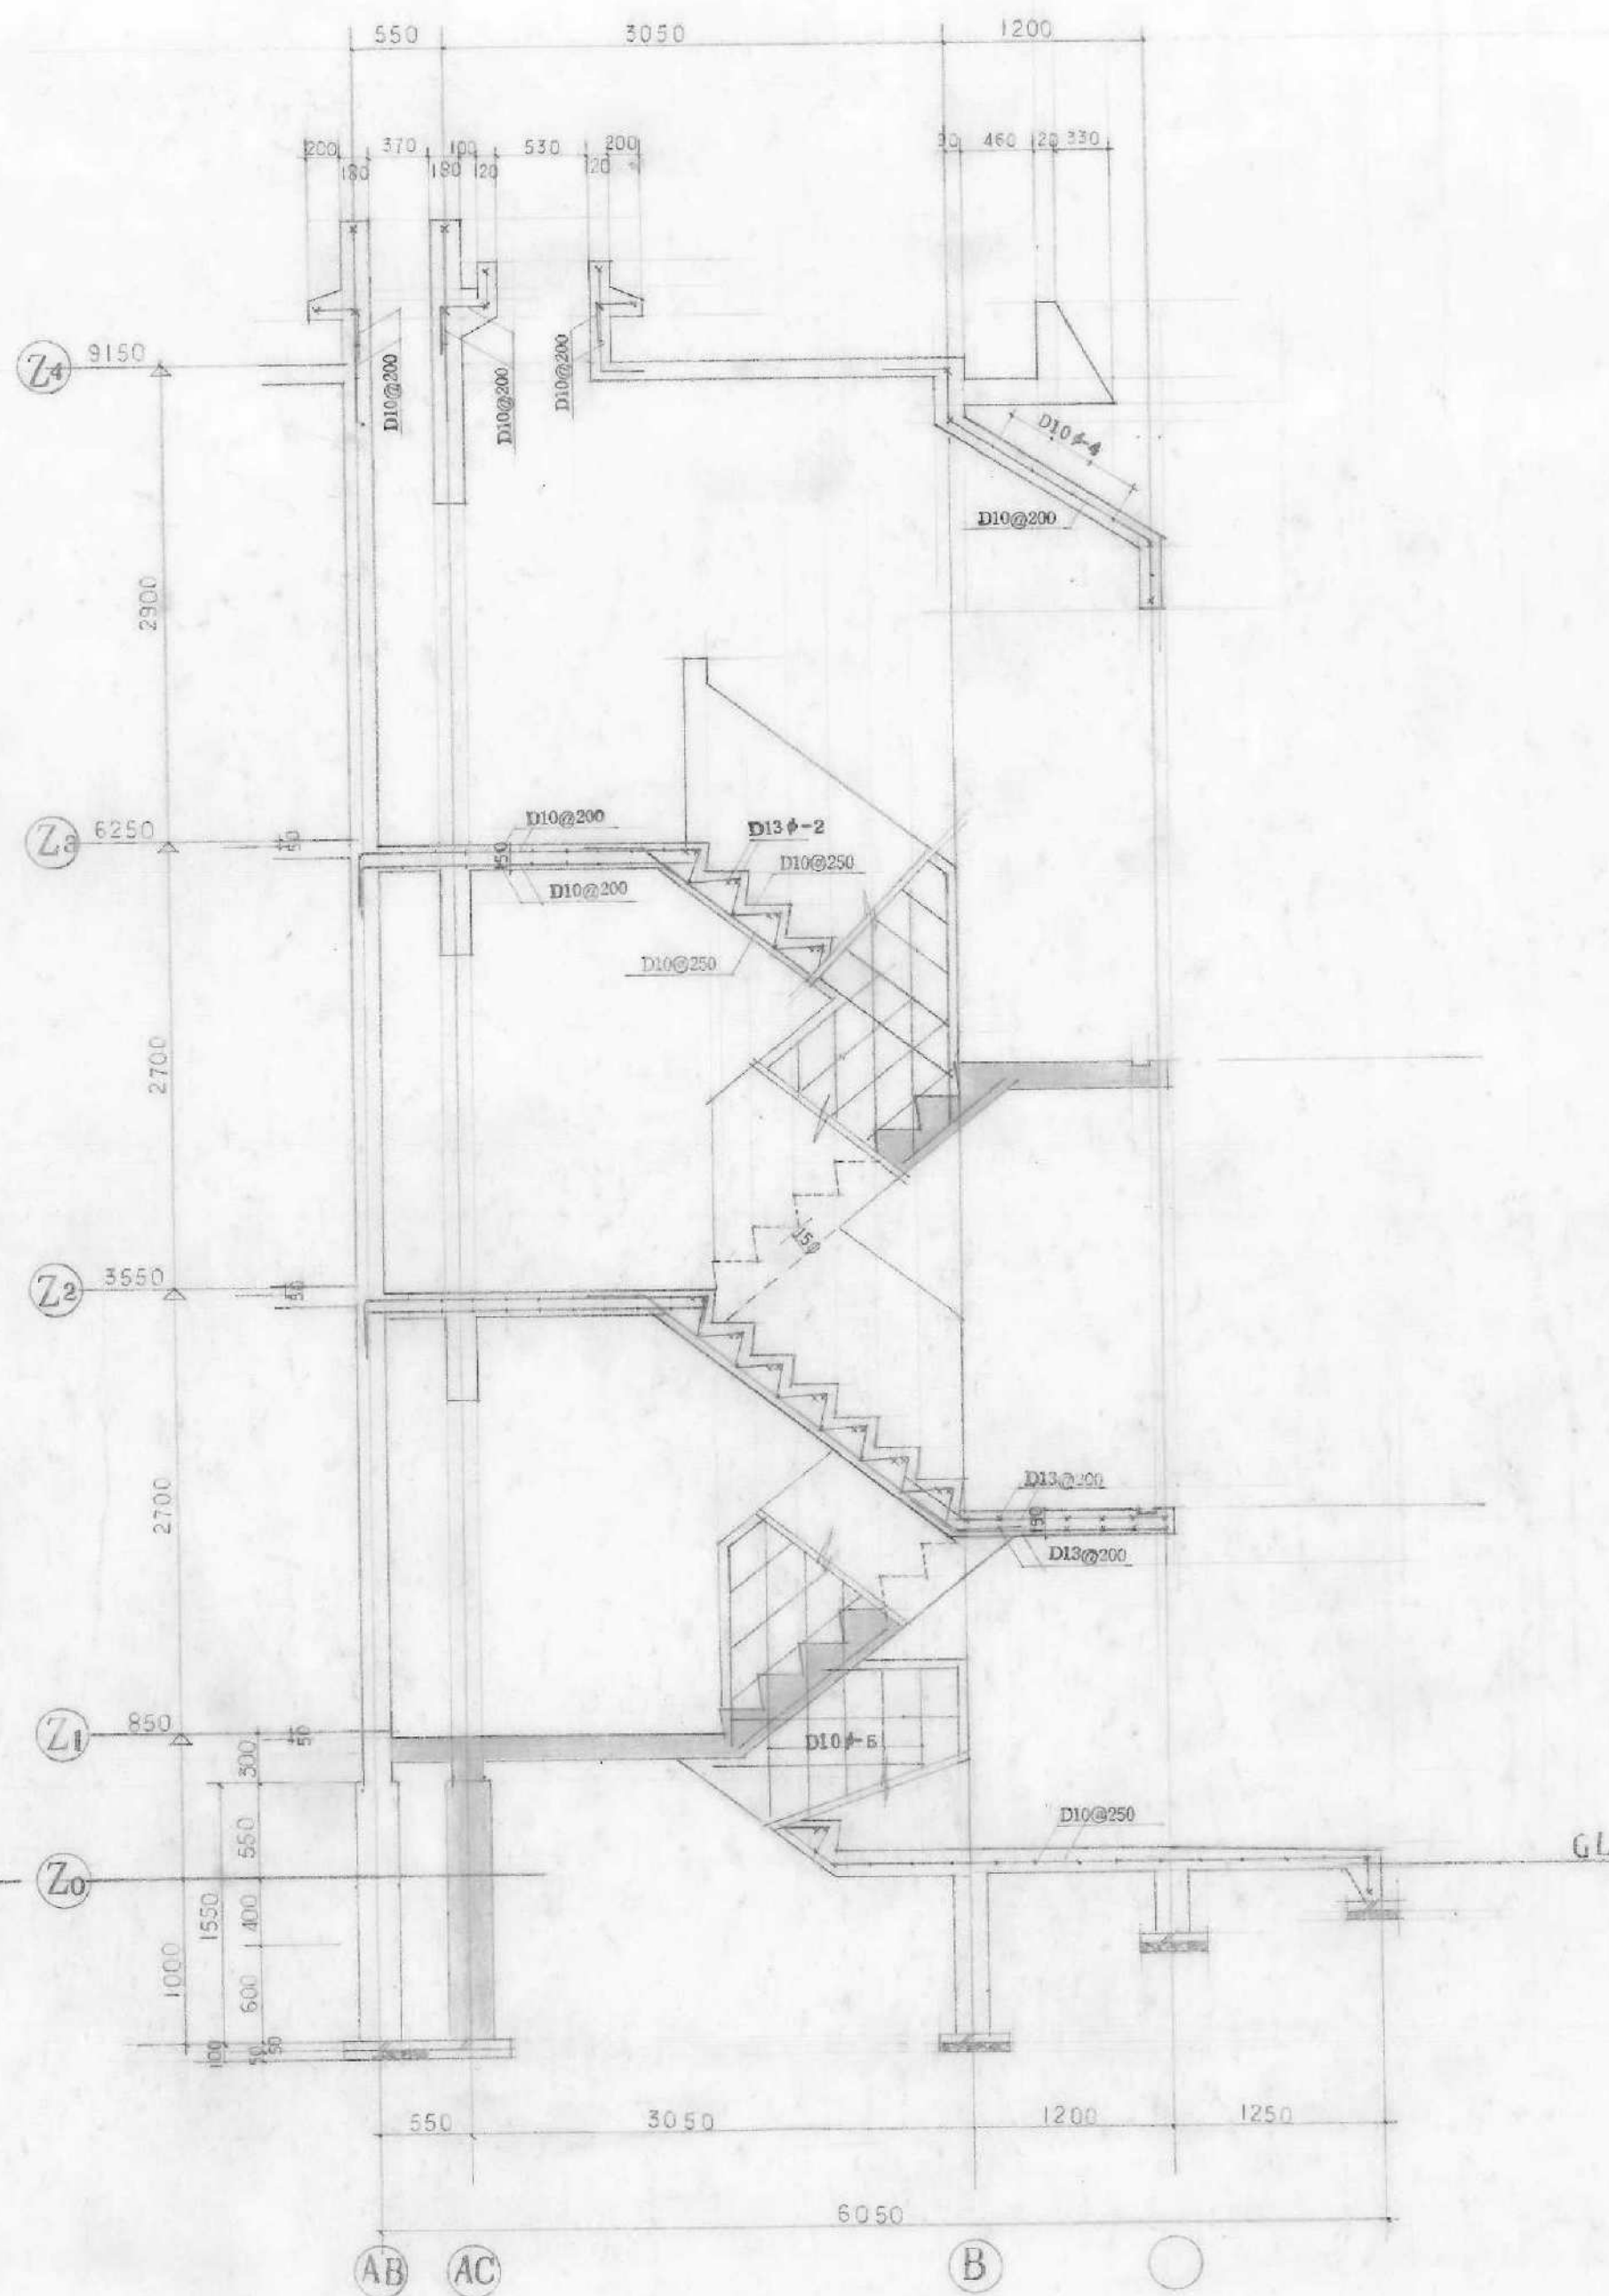


階段配筋図 S 1:40

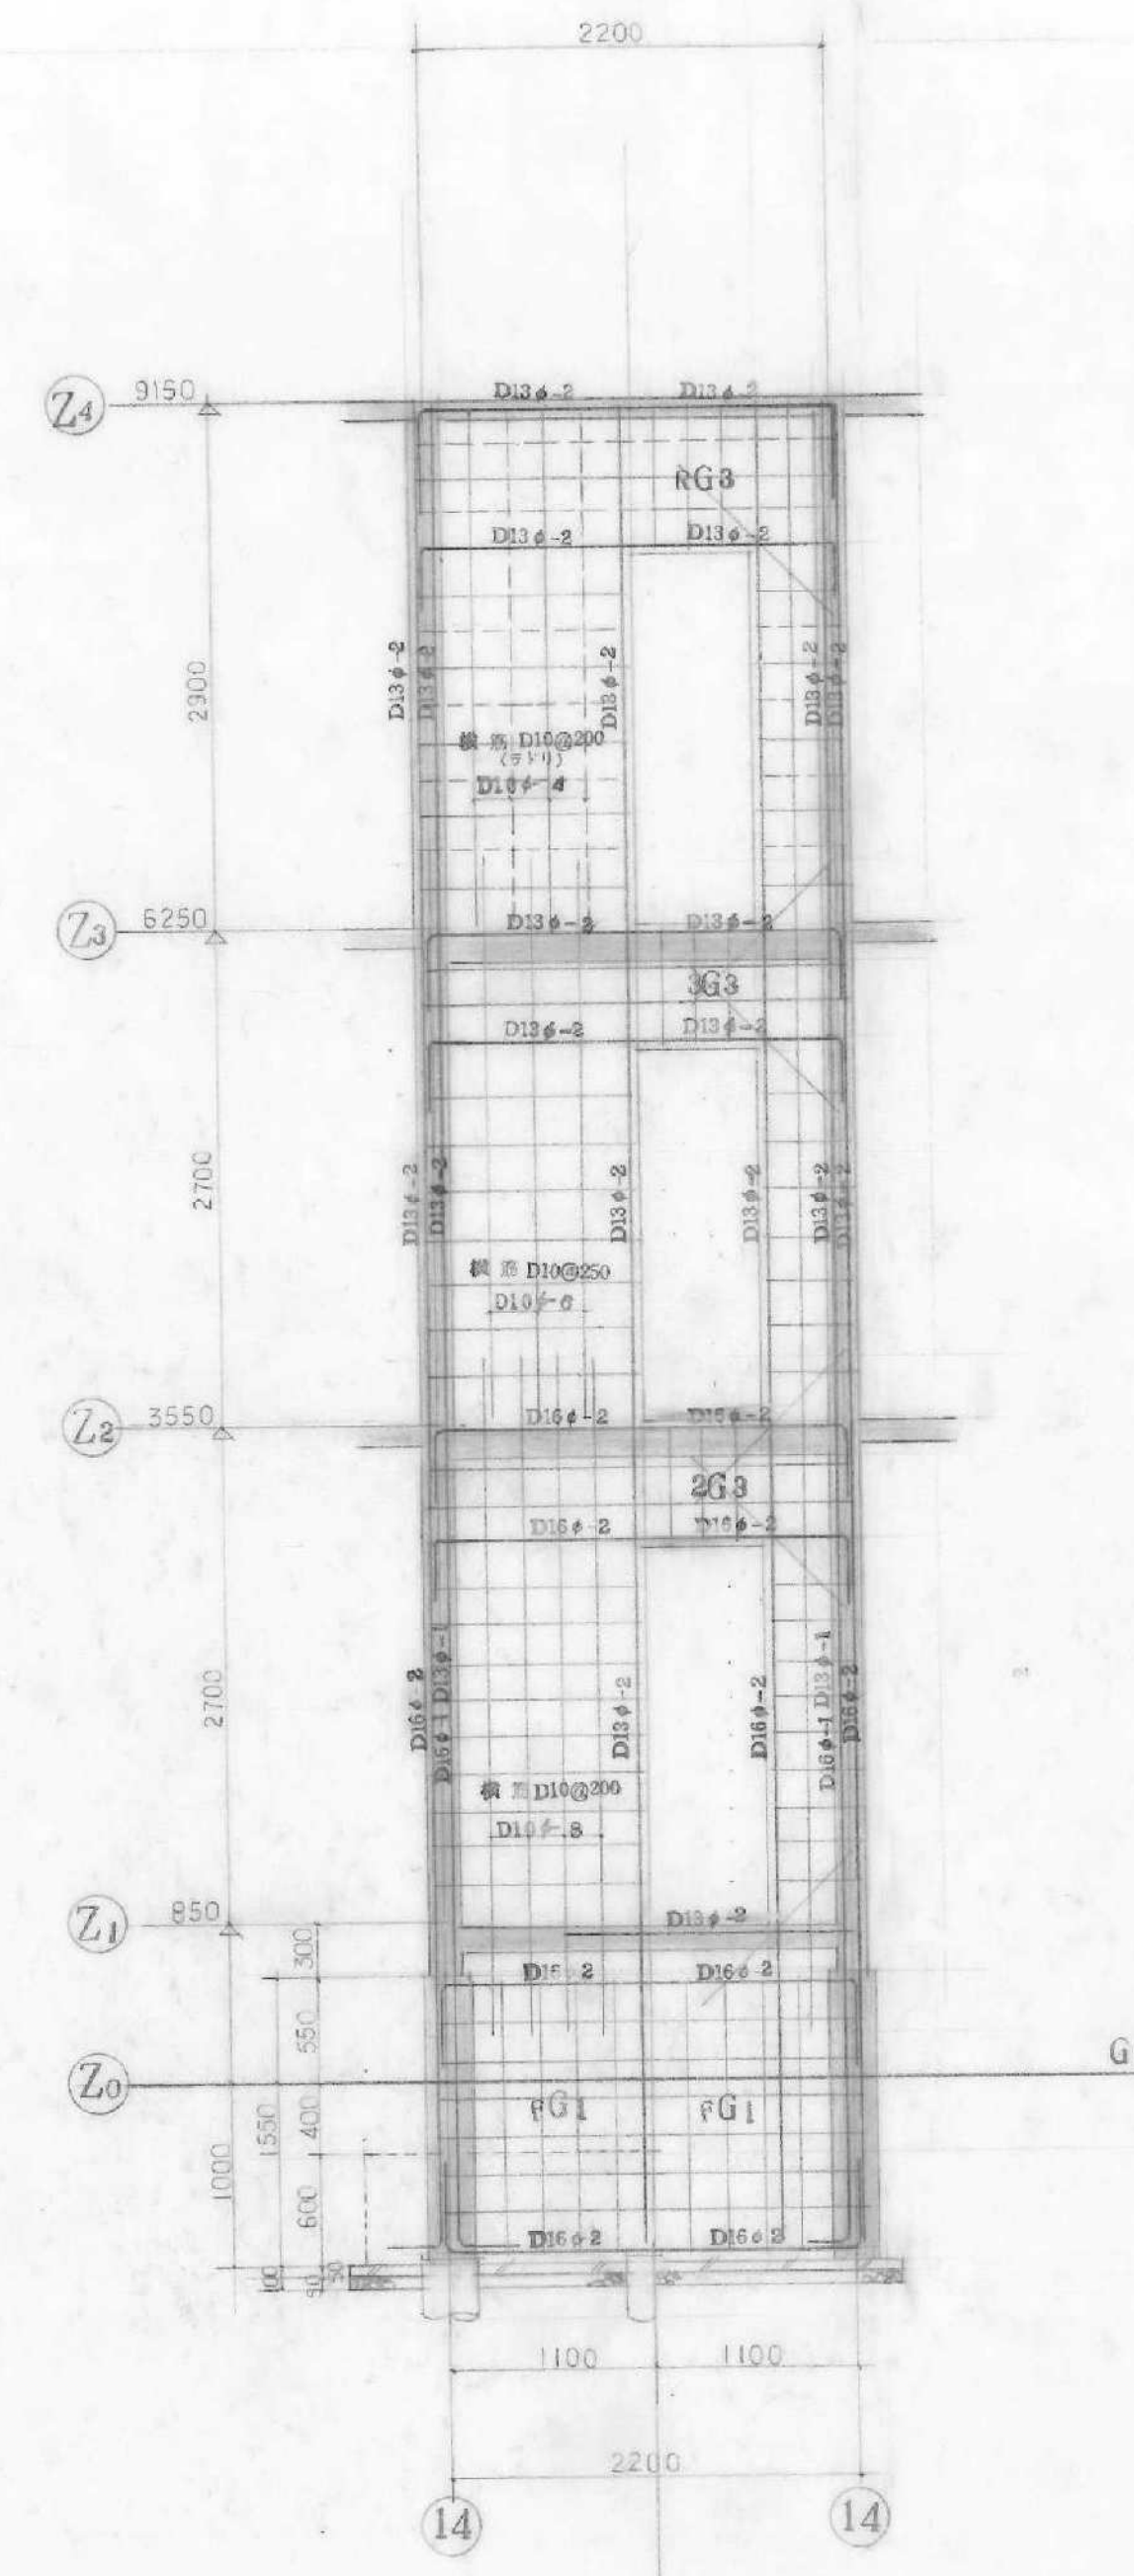


階段配筋図 S 1:40


例示規格 L 1200 B T D10φ200 中仕筋 D10φ100
 ・ D10φ × D13φ ・ D15φ ・ D19φ ・ D22φ ・ D25φ

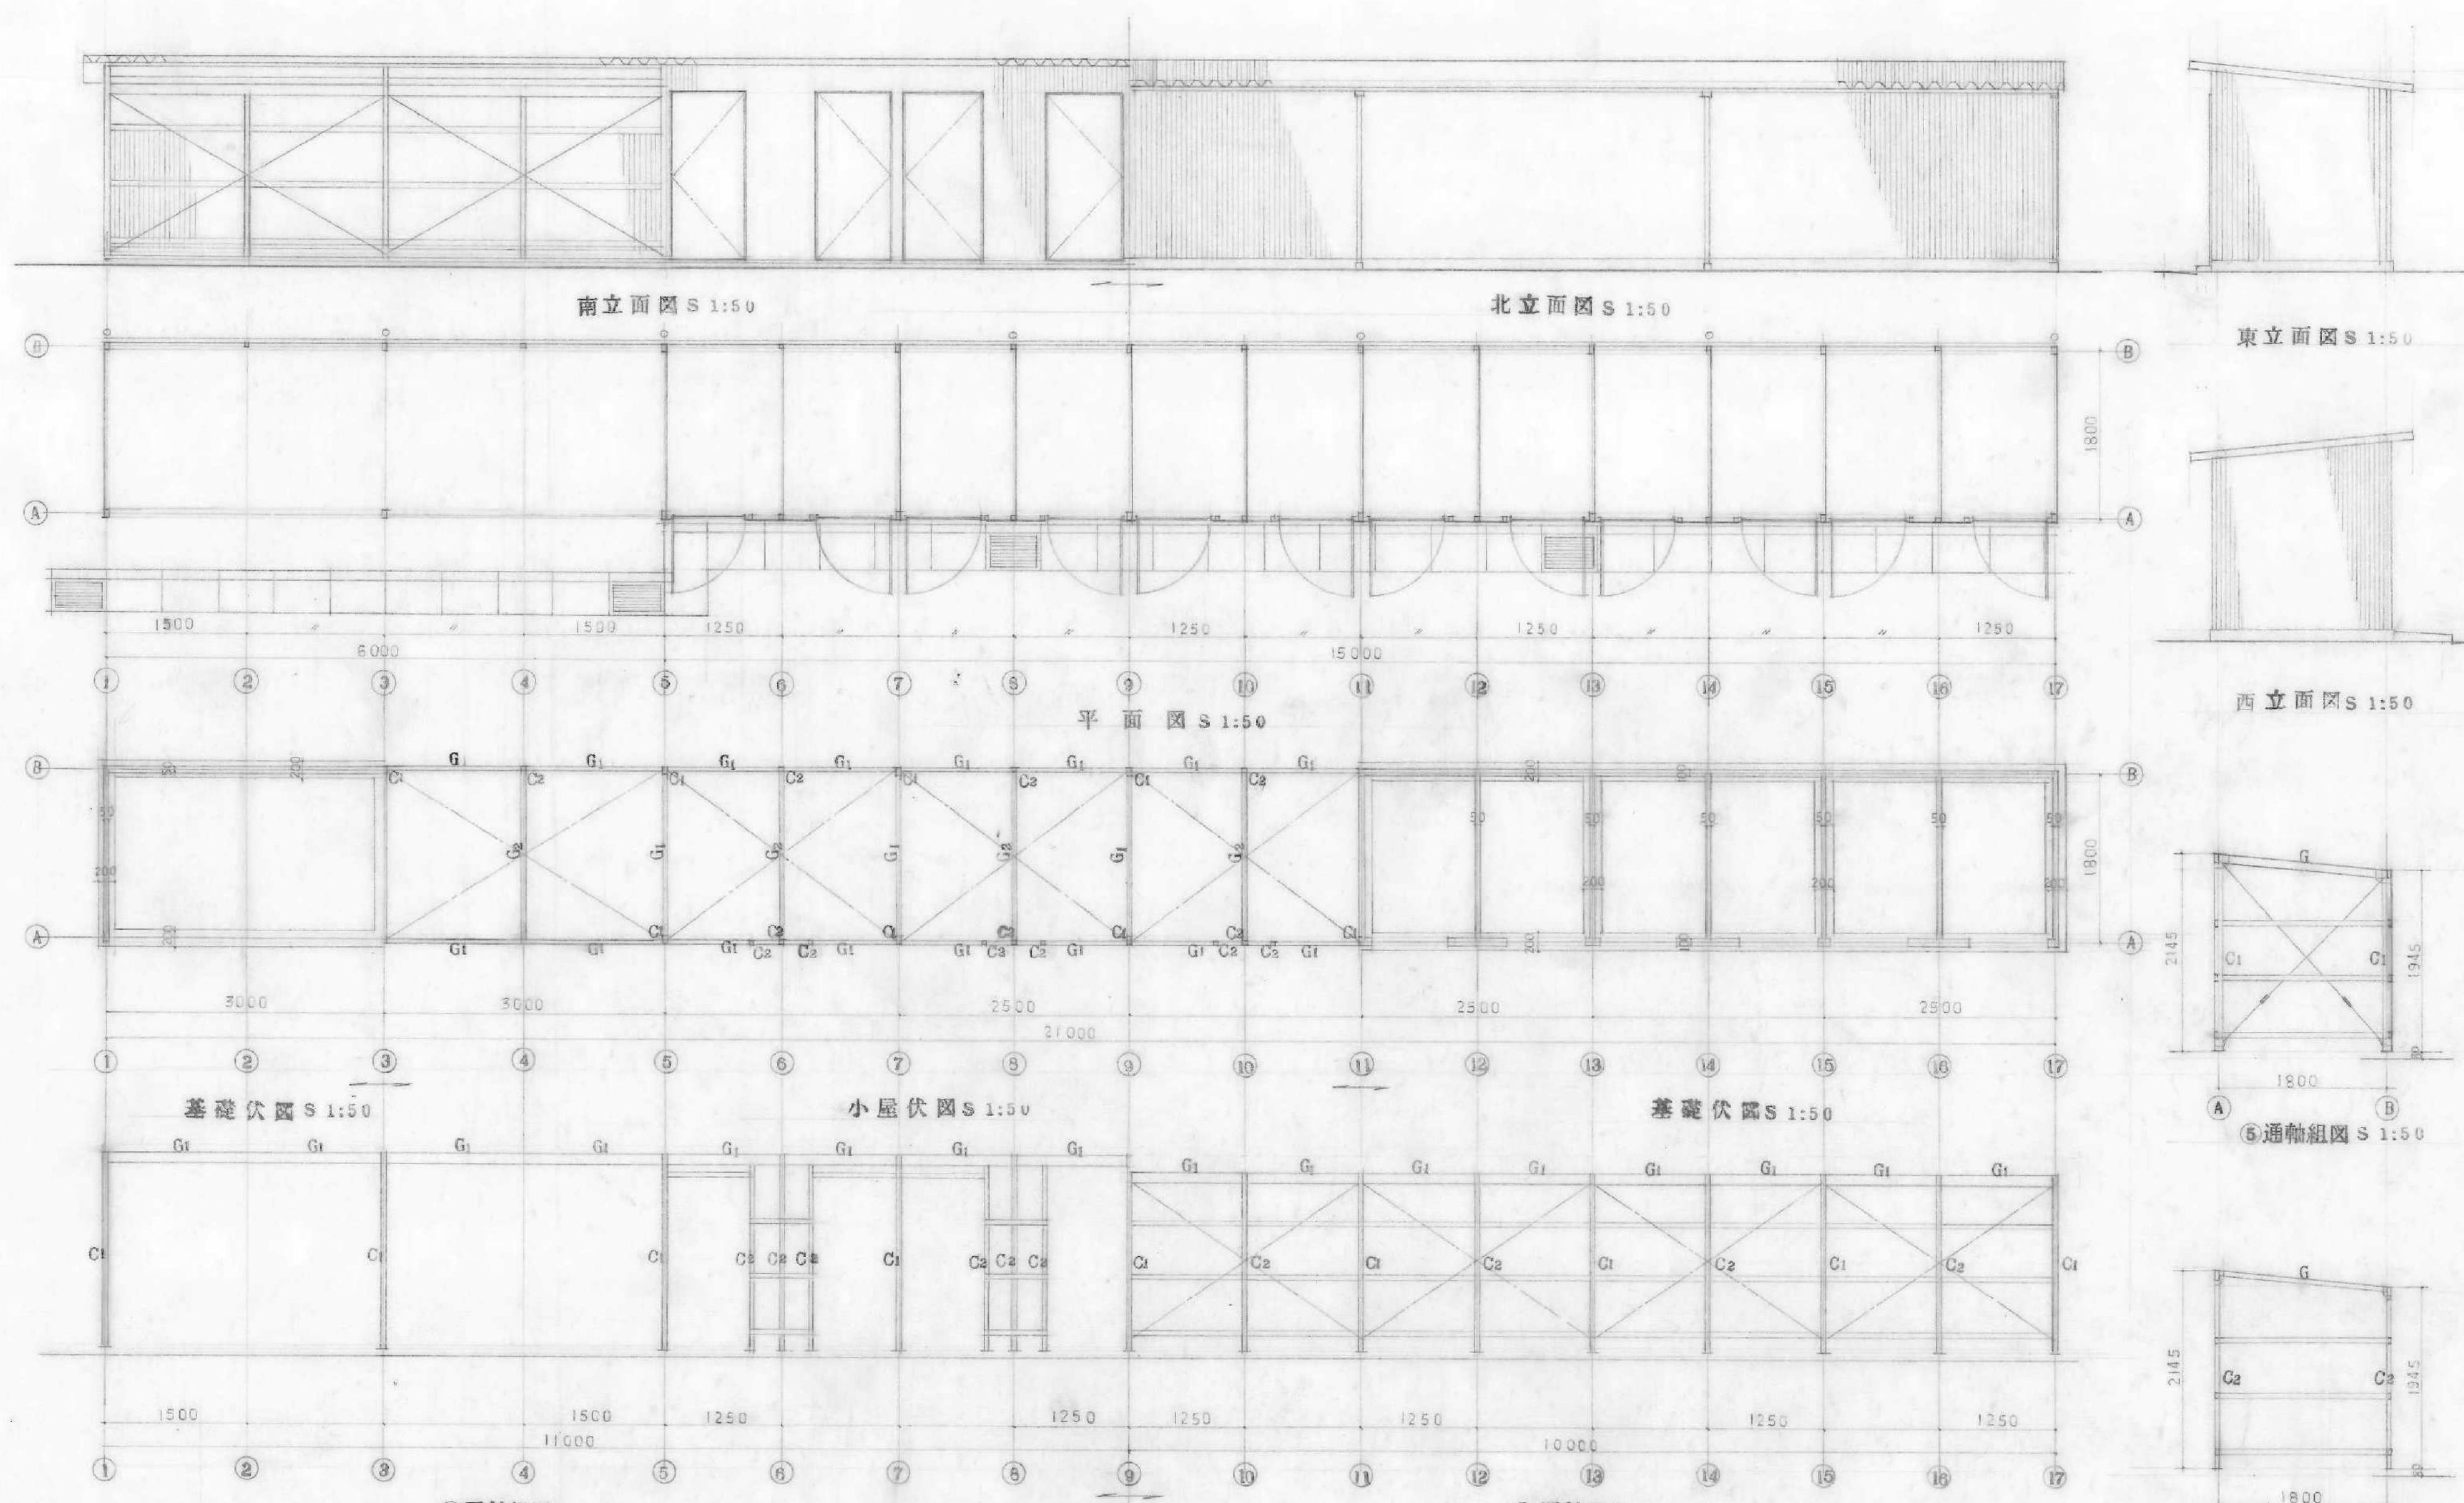

建具表	
片開スチールフラッシュドア 12×17	
形状	
材料	スチール (FRPストレー)
見込	約見込 100 約見込 40
附設金物	シャッター錠、丁番、ドボルベリ
硝子	—
仕上	FRP
備考	

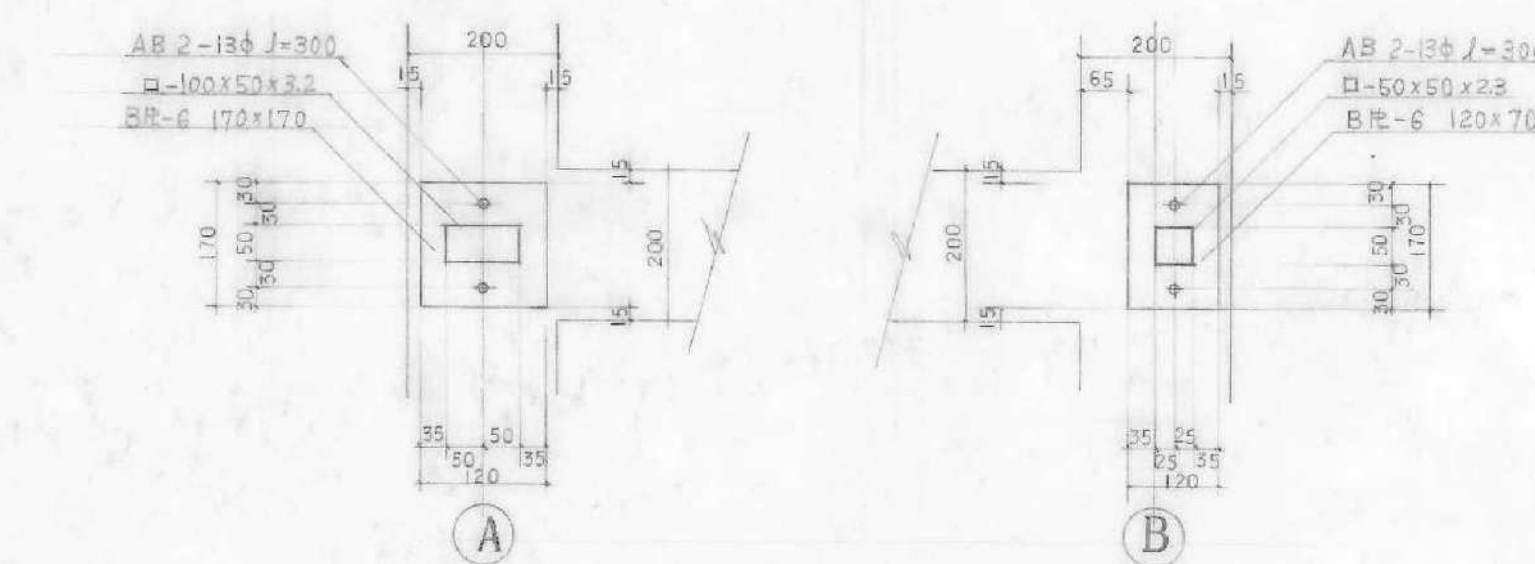


部 材 表		仕 上 表	
C1	□-100×50×3.2	屋 根	折板 88 型 0.8 断熱材付
C2	□-50×50×2.3	外 壁	角波カラー鉄板 0.5 ポリイソシアネート付
G1	□-100×50×3.2	基 礎	コンクリート打込
G2	□-50×50×2.3	土間土流	コンクリート打込こみ抑え
鋼 線	□-60×30×15×2.3		
ブレース	丸鋼 13φ タンバック付	鉄部 塗装	FRP 塗り

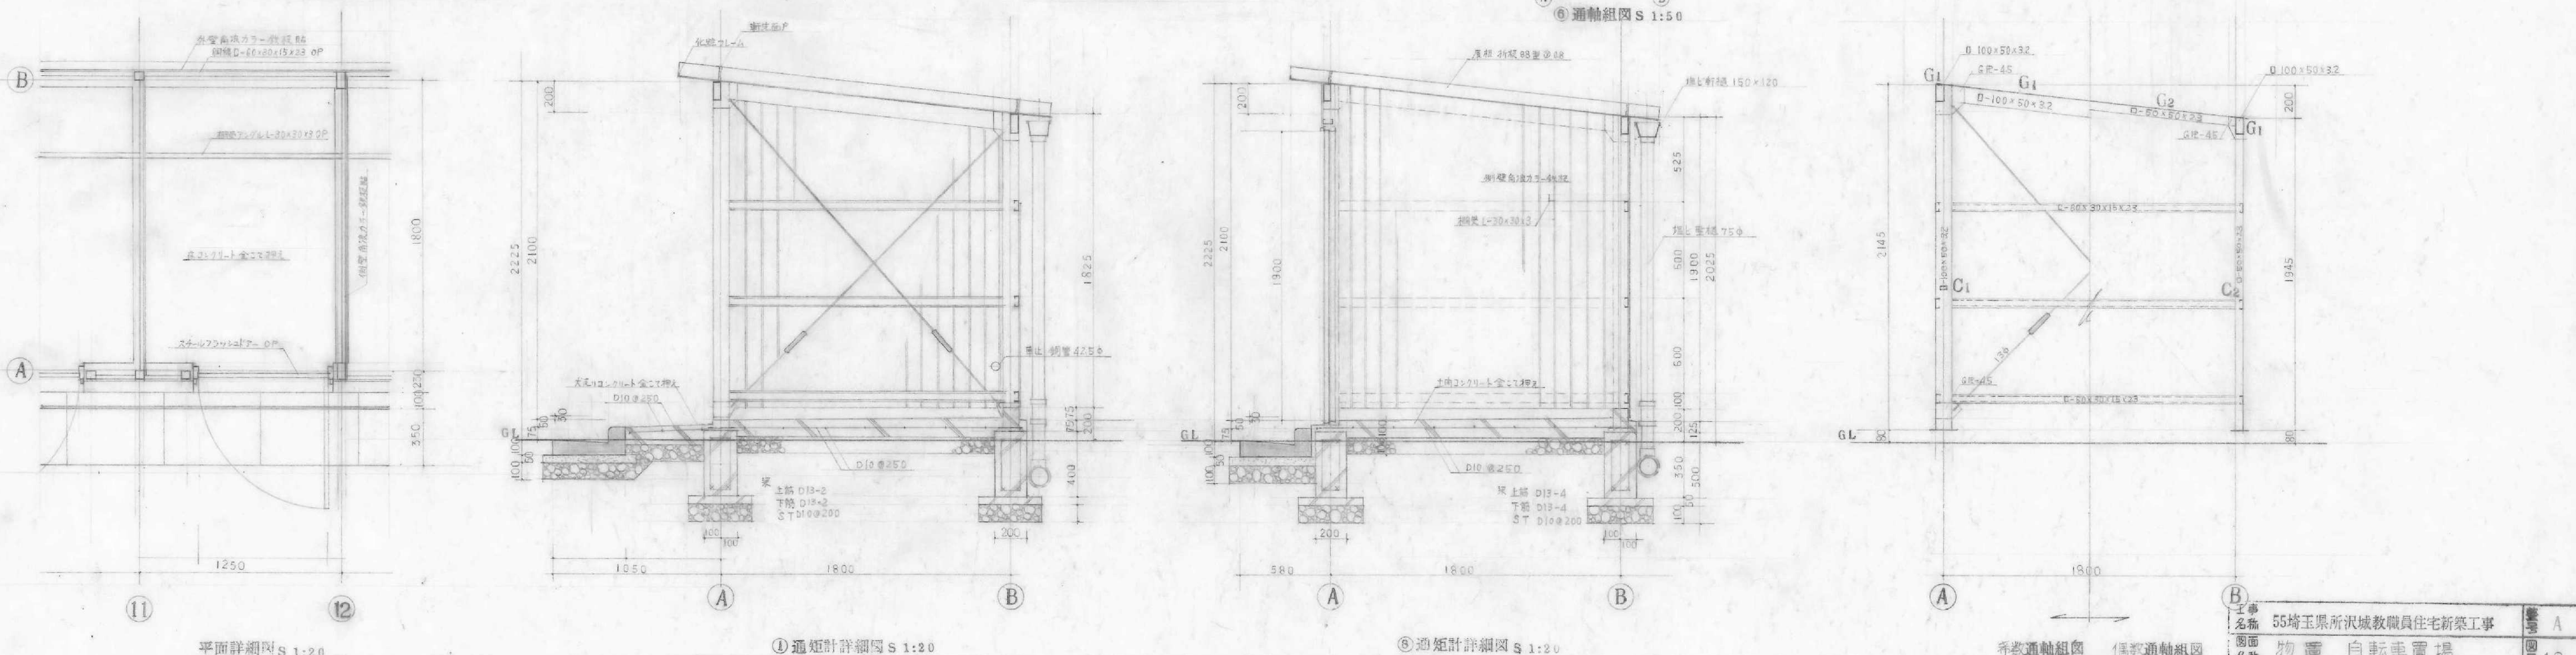

工事名称	55埼玉県所沢市教職員住宅新築工事	図面名称	物置 自転車置場	図面番号	A
縮尺	S 1:50 S 1:20 S 1:10	日付	年 月 日	担当	

森本鉄夫建築設計事務所

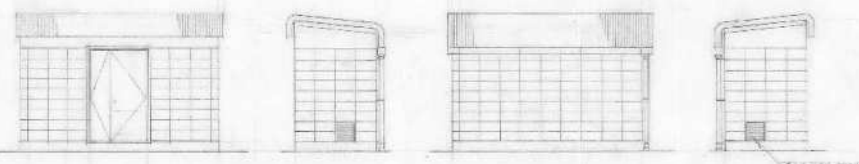


南立面图 1:40

東立面图 1:40


北立面图 1:40

西立面图 1:40

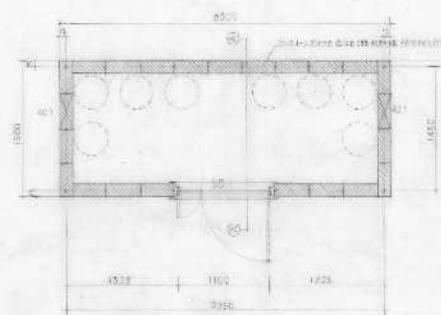

平面图 1:120


• 1200 × 1200 × 1200 = 1200 × 1200 × 1200

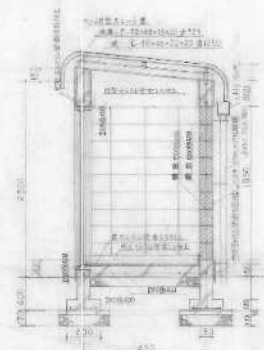

① 剖面图 1:20

外立面主要		内立面主要	
名称	材料	名称	材料
屋顶	100% 水泥砂浆	屋顶	100% 水泥砂浆
墙	240mm 水泥砂浆	墙	240mm 水泥砂浆
窗	240mm 水泥砂浆	窗	240mm 水泥砂浆
门	240mm 水泥砂浆	门	240mm 水泥砂浆
地面	100% 水泥砂浆	地面	100% 水泥砂浆

构造详图			
名称	材料	名称	材料
屋顶	100% 水泥砂浆	屋顶	100% 水泥砂浆
墙	240mm 水泥砂浆	墙	240mm 水泥砂浆
窗	240mm 水泥砂浆	窗	240mm 水泥砂浆
门	240mm 水泥砂浆	门	240mm 水泥砂浆
地面	100% 水泥砂浆	地面	100% 水泥砂浆

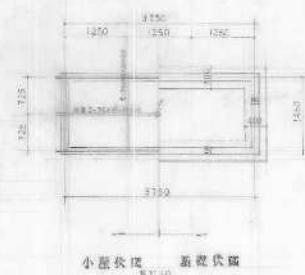

小屋伏图 1:20

工程	房屋工程	设计	设计
名称	房屋工程	名称	房屋工程
日期	2020.12.12	日期	2020.12.12
设计	设计	设计	设计

森本设计建筑事务所


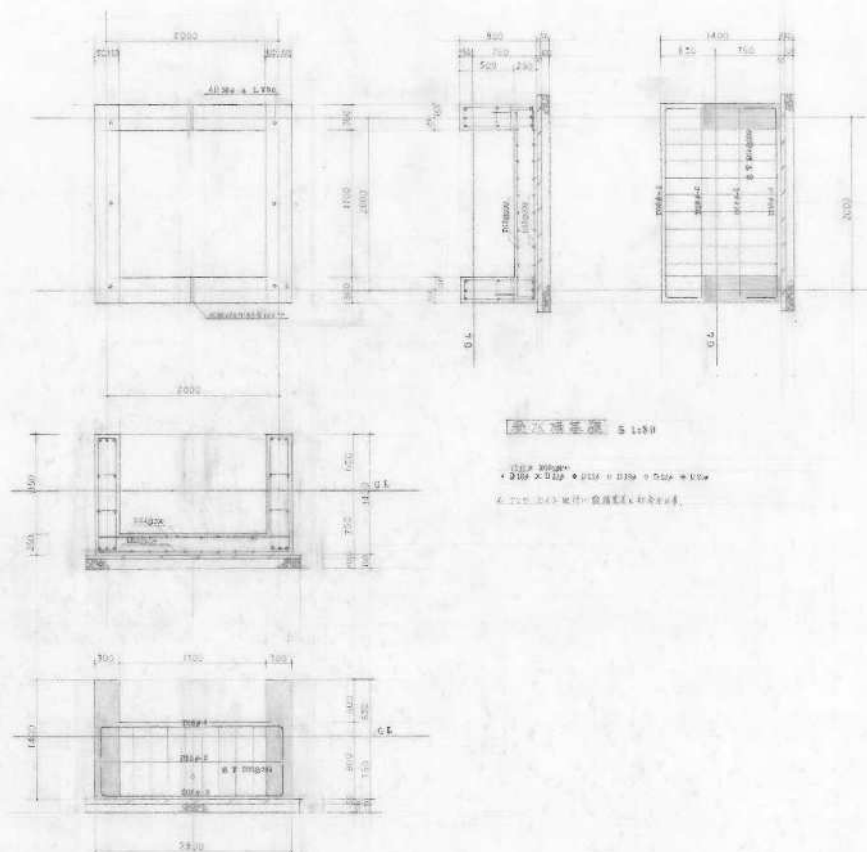


圖 1-5-10 5:1:50


4. 下列各数中, 能化成有限小数的是 ()

高鹽水滲聚包 5:1:80


[illegible]

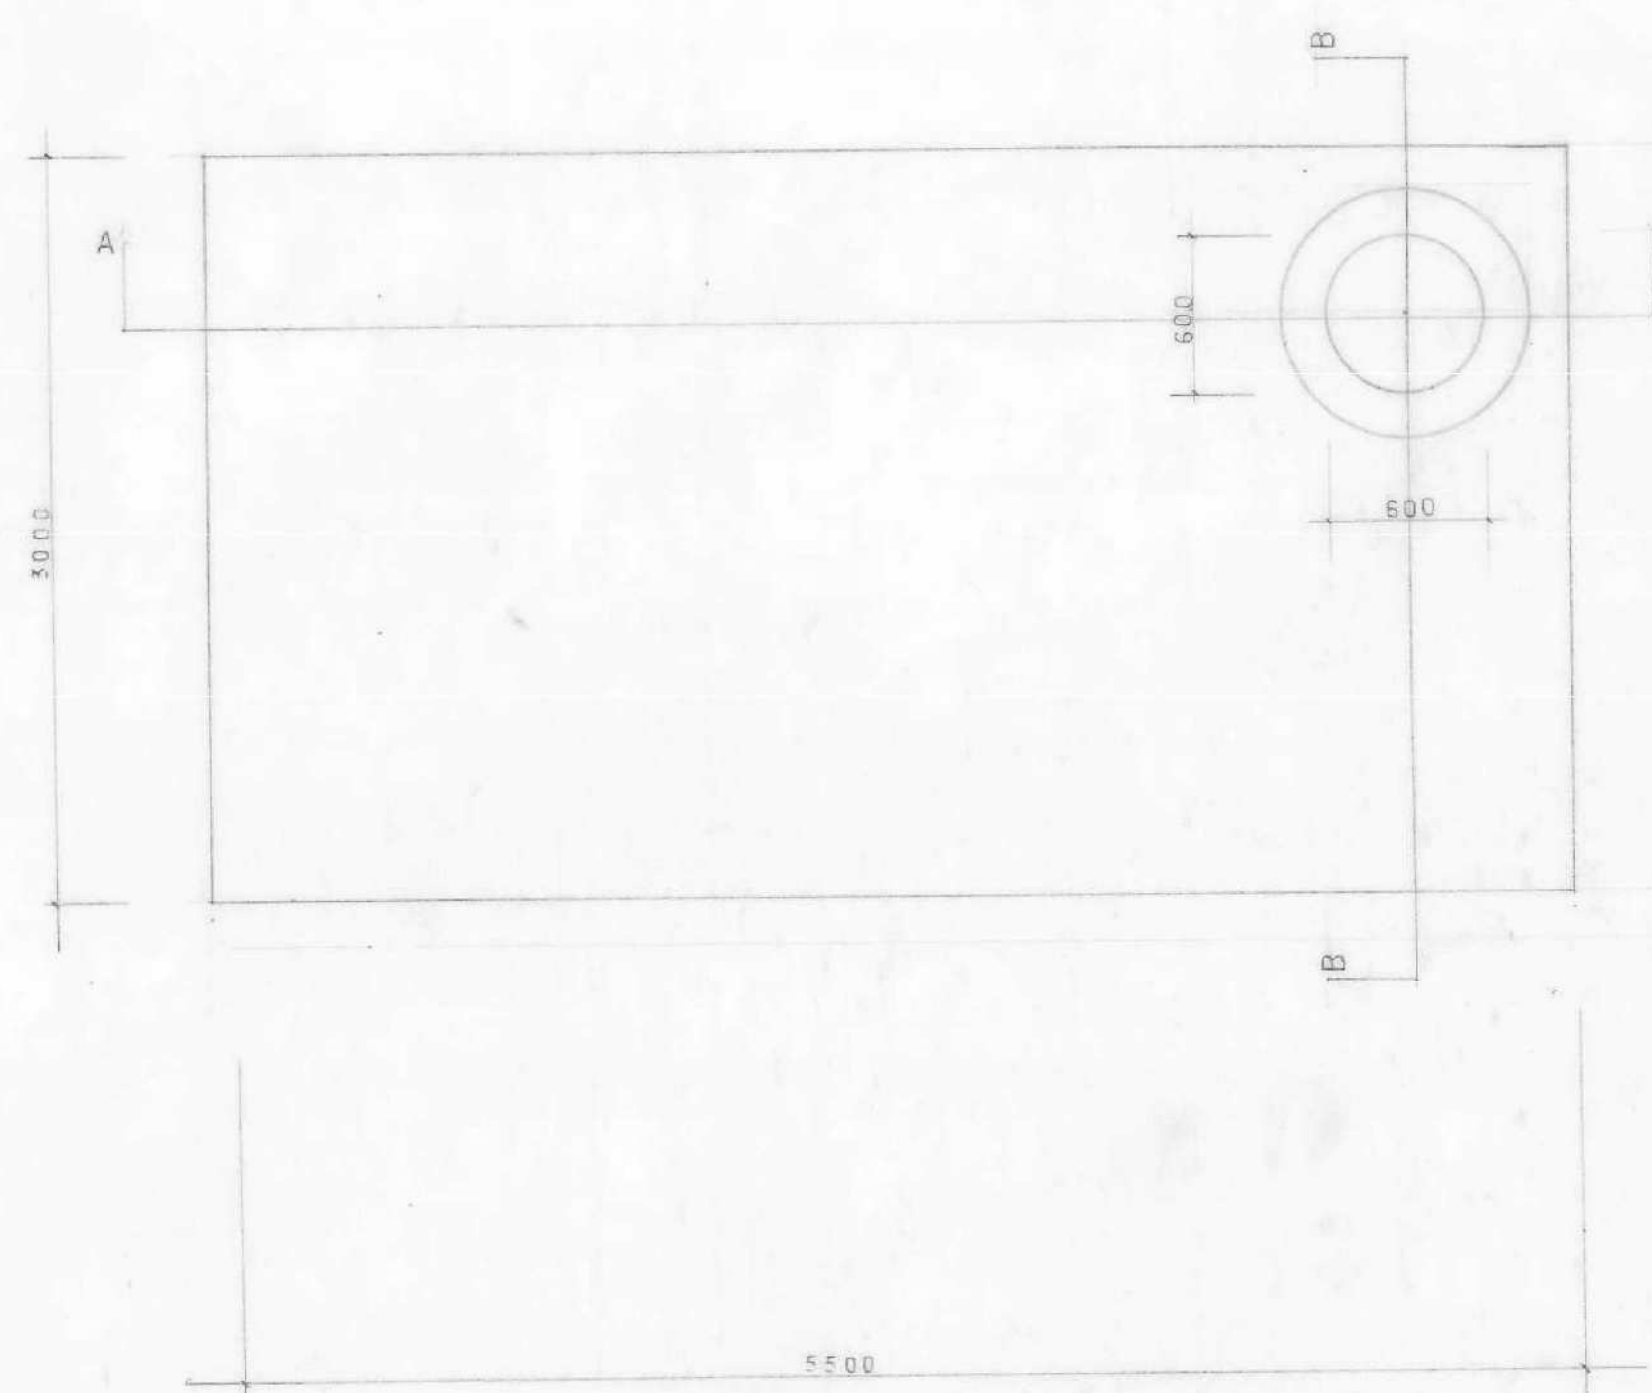


平面図 S 1:30

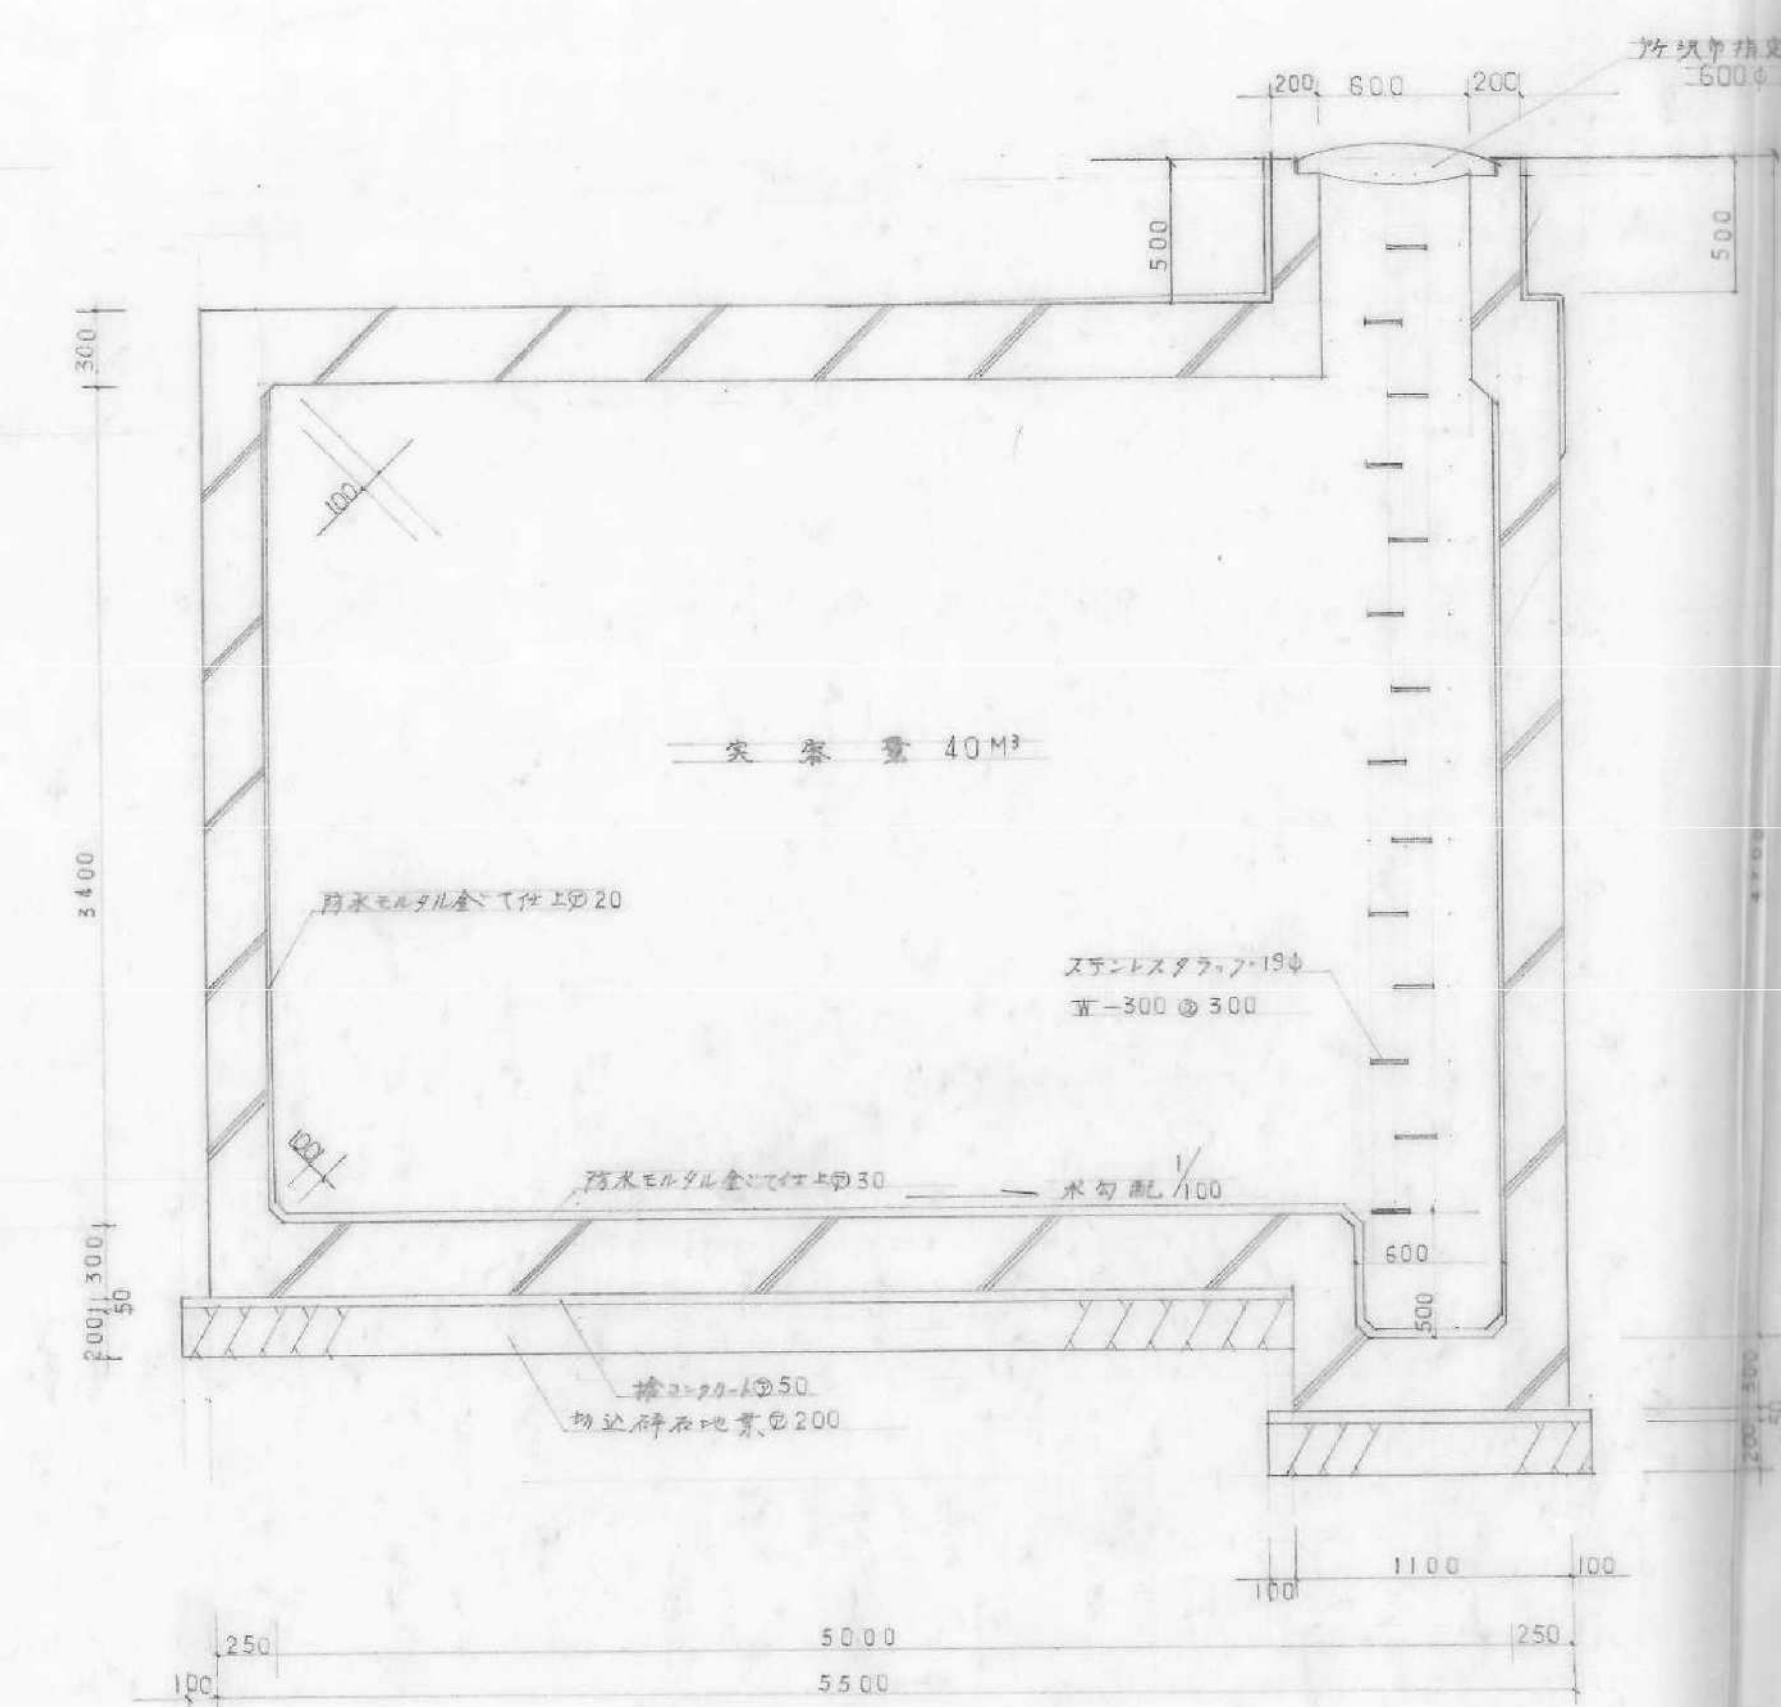


A-A 断面図 S 1:30

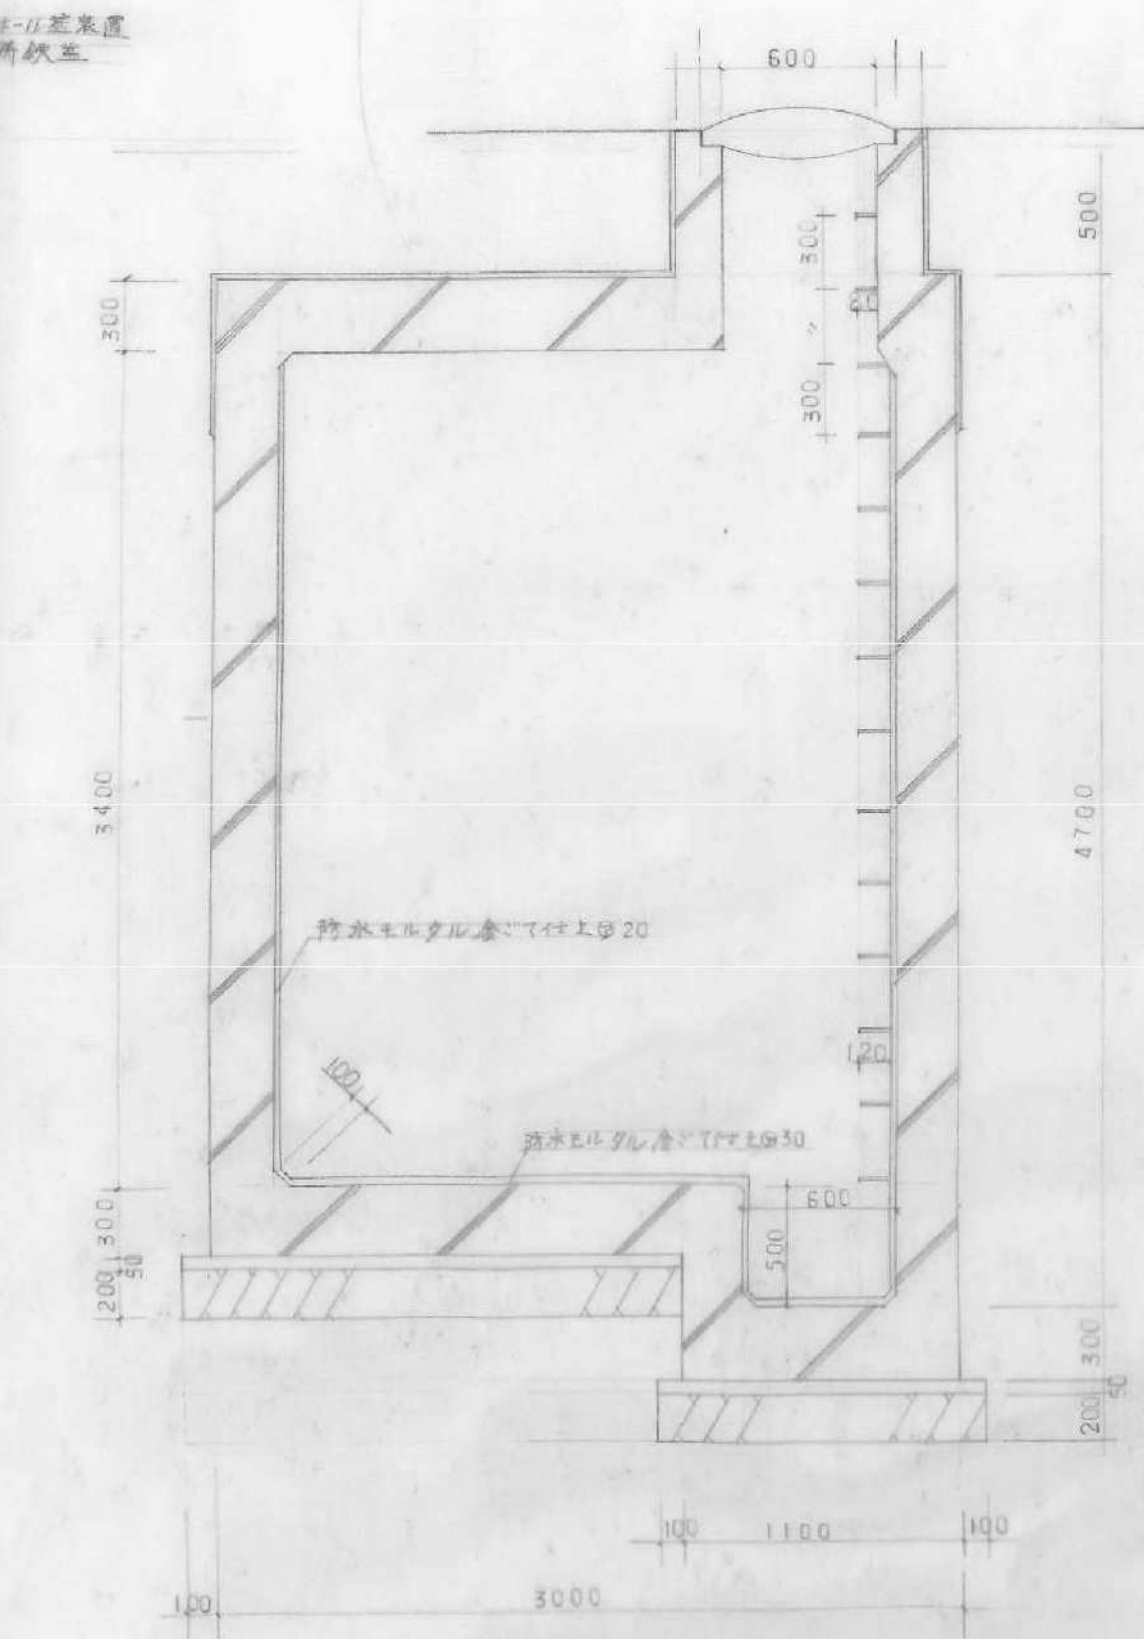


B-B 断面図 S 1:30

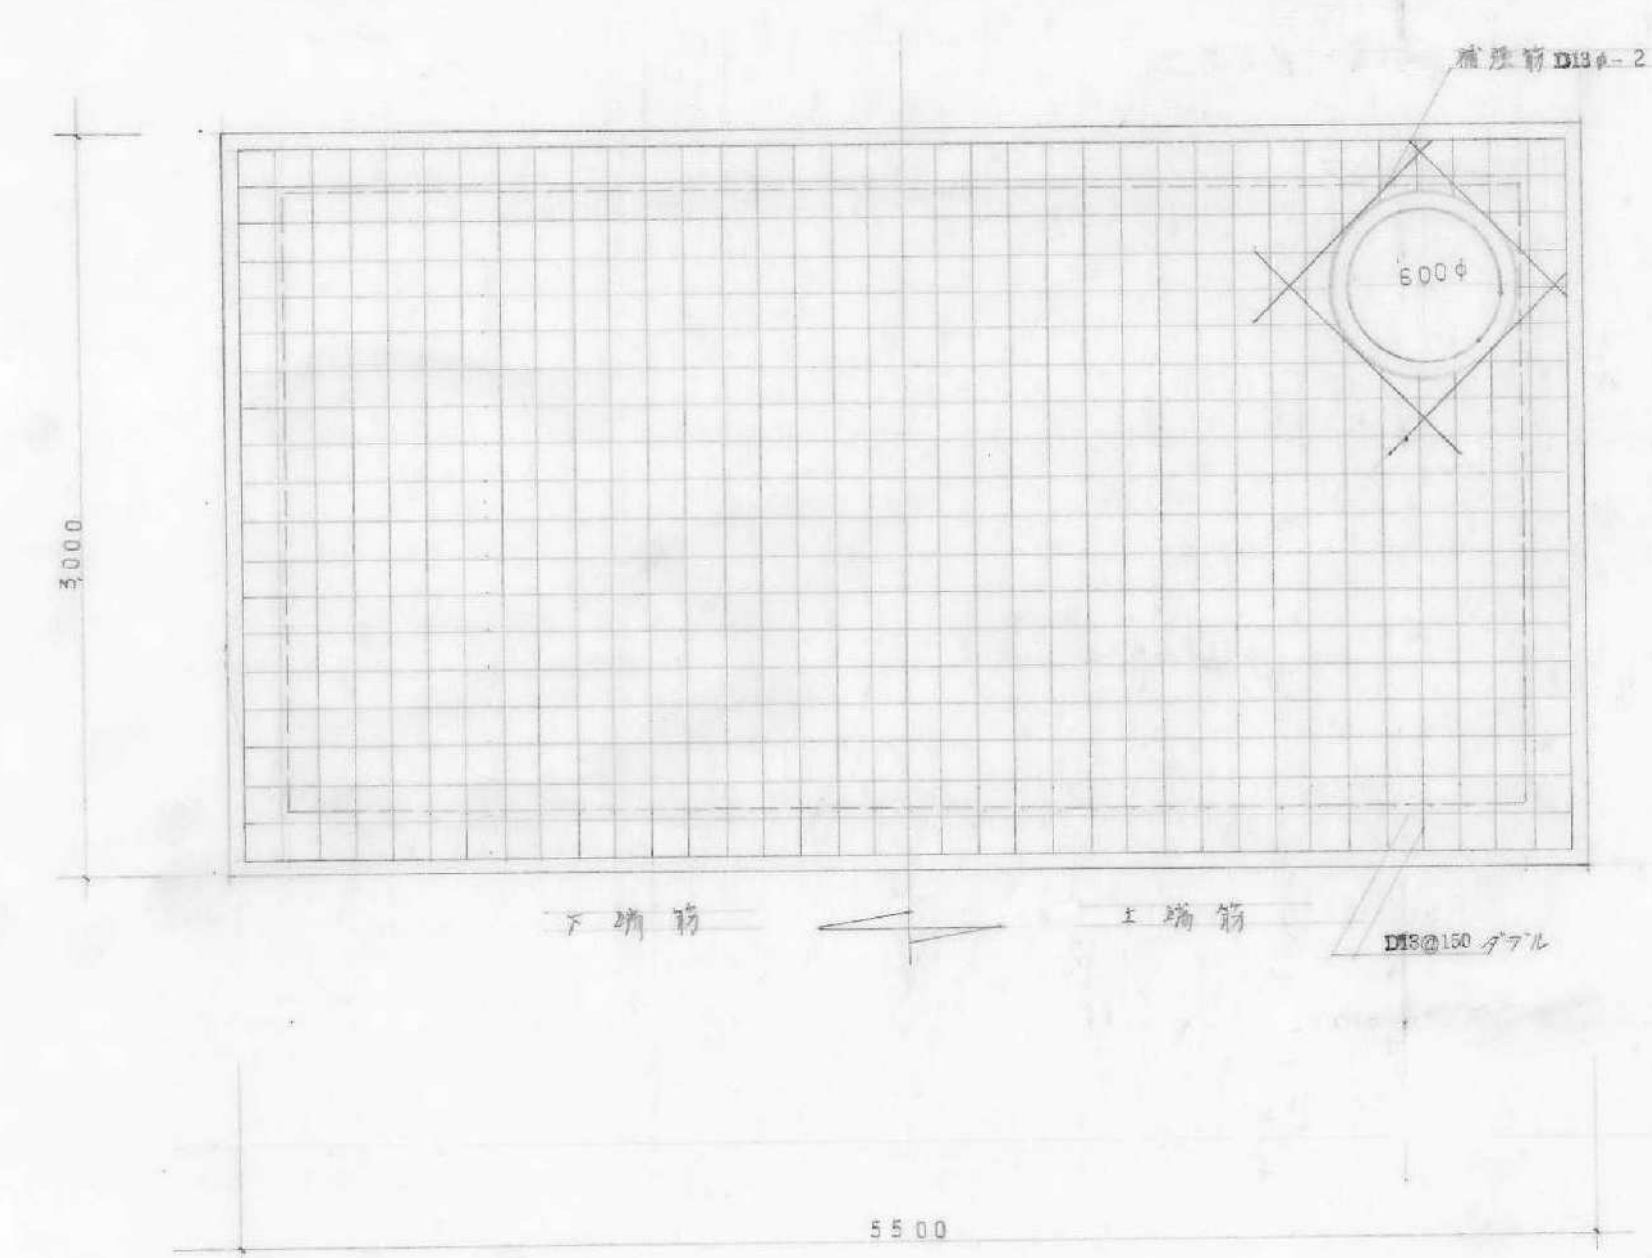



スラブ配筋図 S 1:30

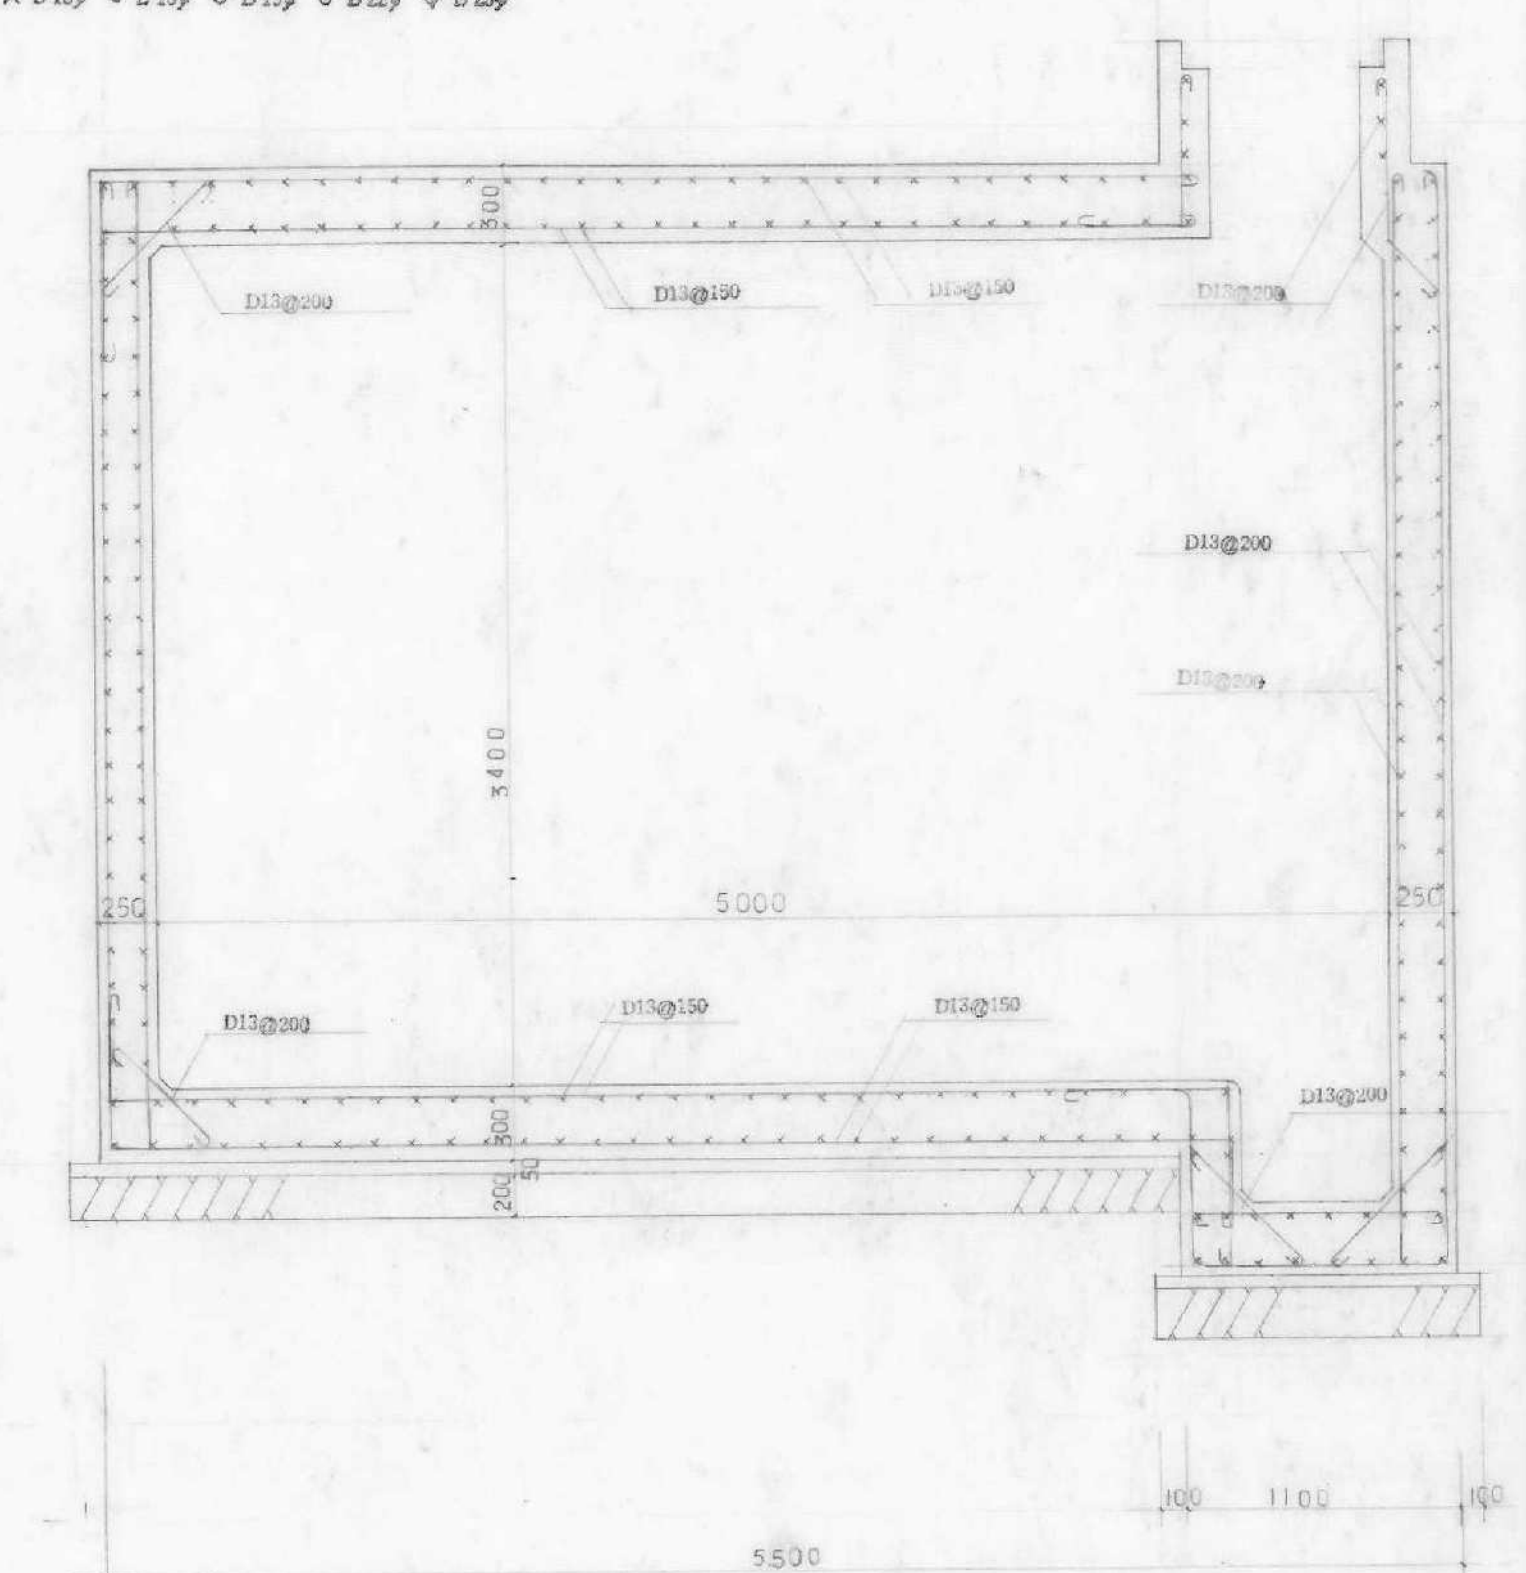


A-A 断面配筋図 S 1:30

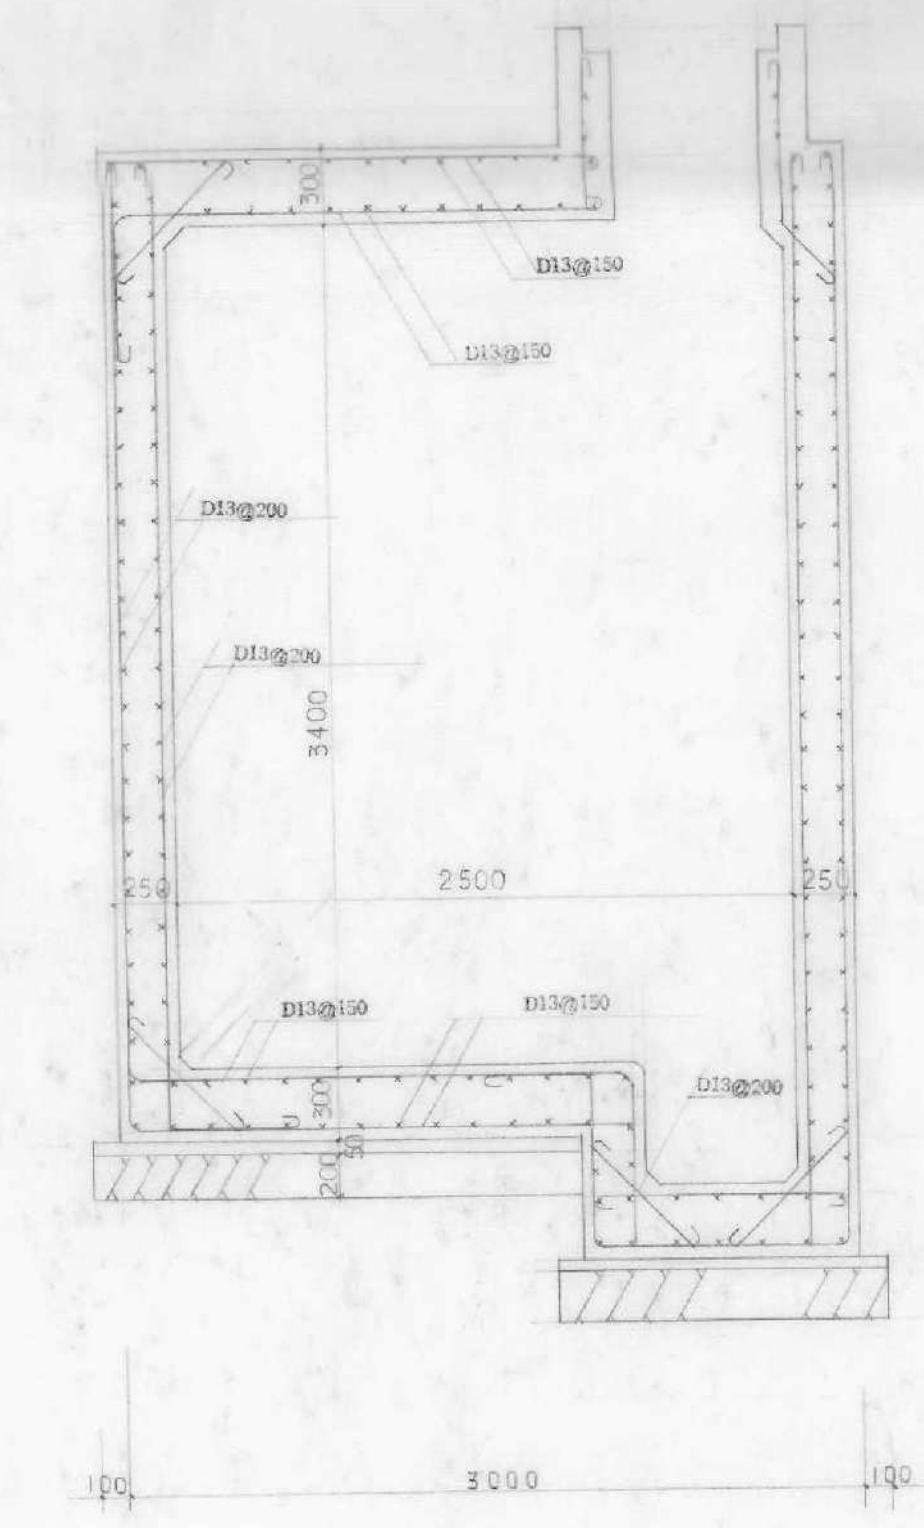


B-B 断面配筋図 S 1:30

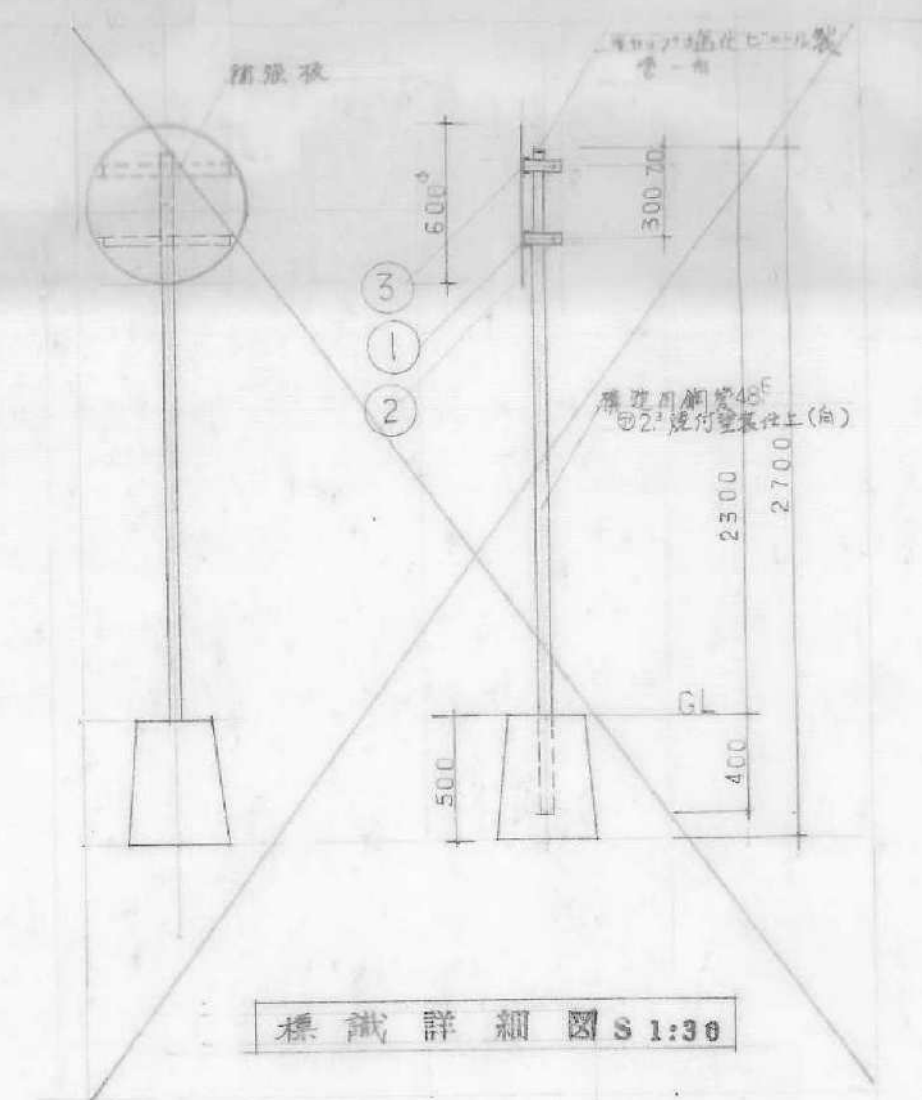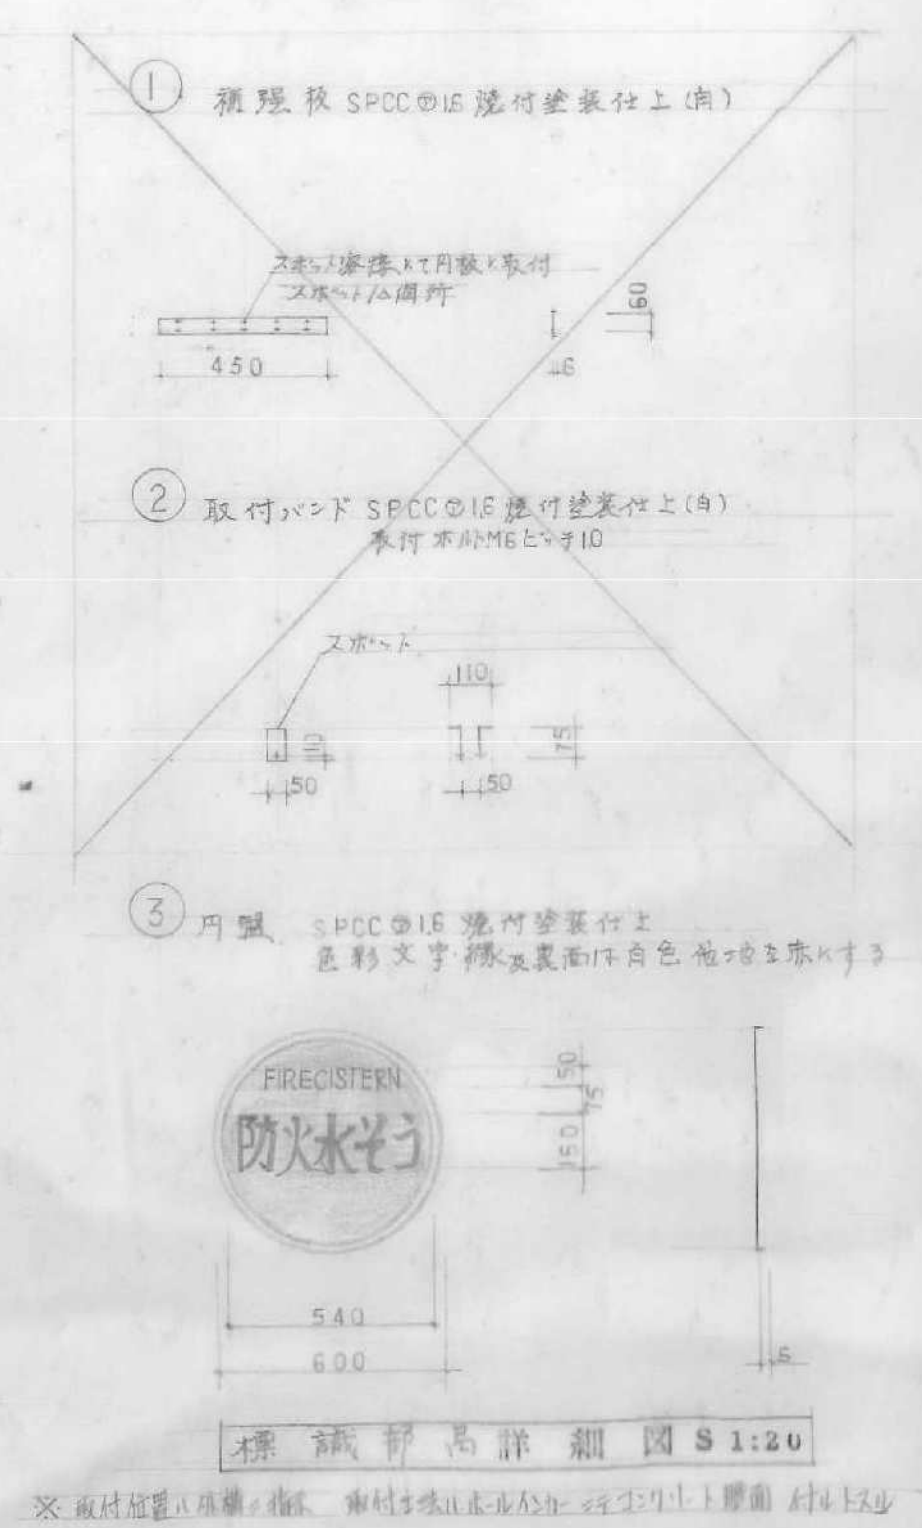

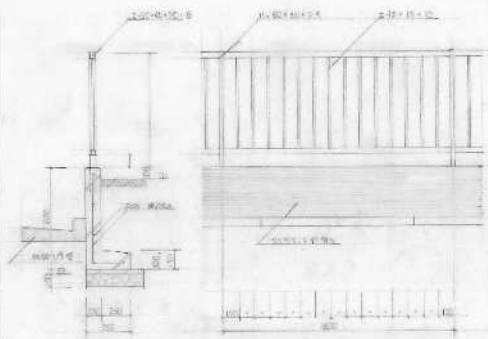


断面図
1. 断面図は、全断面図に示すように、構造部材の断面寸法を、
2. 断面図は、断面図に示すように、構造部材の断面寸法を、
断面図は、断面図に示すように、構造部材の断面寸法を、
断面図は、断面図に示すように、構造部材の断面寸法を、

断面図 S 1:10

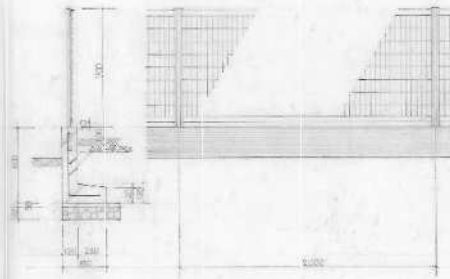


断面図
1. 断面図は、全断面図に示すように、構造部材の断面寸法を、
2. 断面図は、断面図に示すように、構造部材の断面寸法を、
断面図は、断面図に示すように、構造部材の断面寸法を、
断面図は、断面図に示すように、構造部材の断面寸法を、


断面図 S 1:10

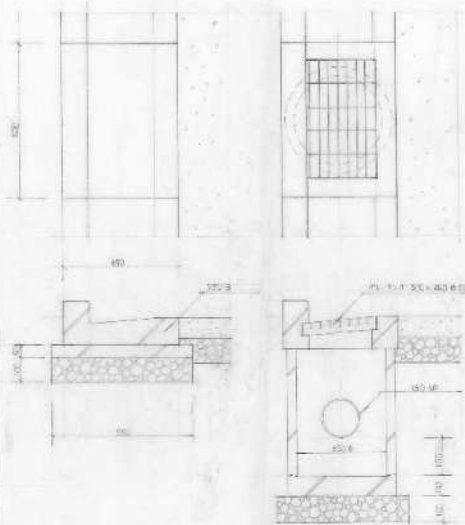


断面図 S 1:10

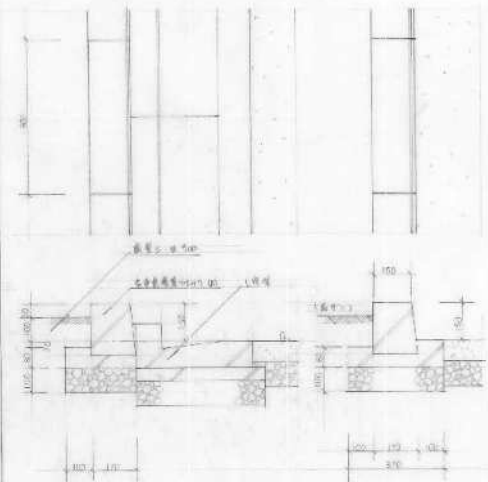


断面図 S 1:10

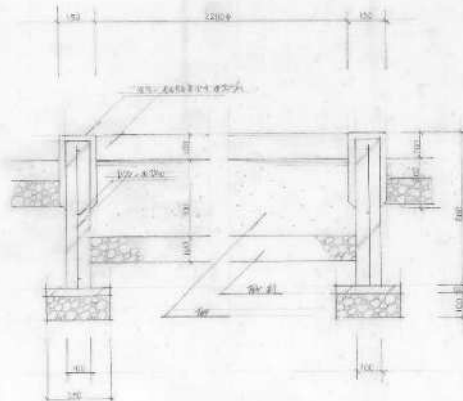

断面図 S 1:10

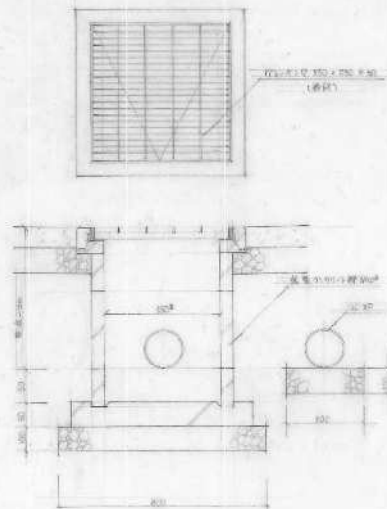

断面図 S 1:10

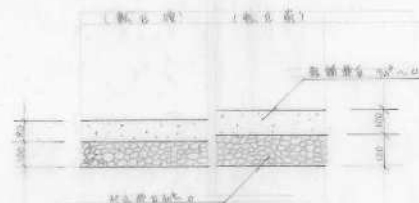

断面図 S 1:10

部材	断面	寸法	単位
1	断面図	300	mm
2	断面図	400	mm
3	断面図	500	mm
38	断面図	4000	mm

断面図は、断面図に示すように、構造部材の断面寸法を、

1 基礎地盤について

2 基礎コンクリートについて

3 基礎コンクリート

4 コンクリートについて

5 鉄筋について

6 鉄筋について

7 基礎平面図

8 基礎断面図

9 アラック壁について

10 PC工の構造仕様

11 基礎コンクリート

12 土間コンクリート

13 土間コンクリート

14 土間コンクリート

15 土間コンクリート

16 鉄筋の配置

17 鉄筋の配置

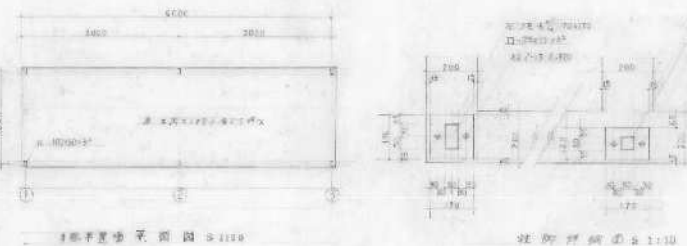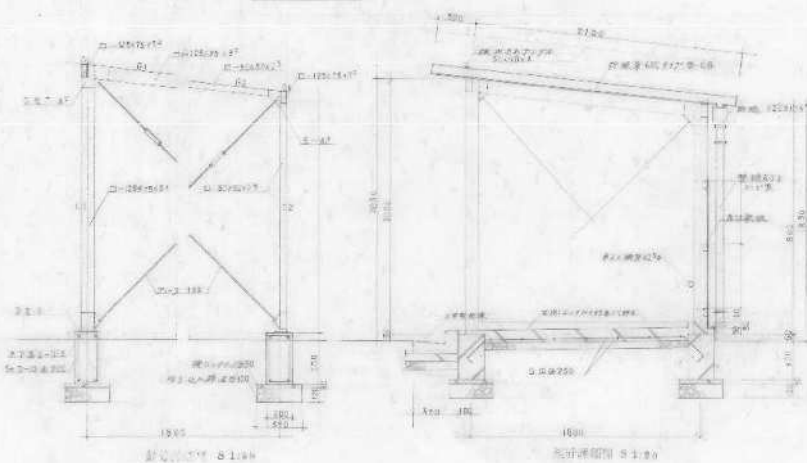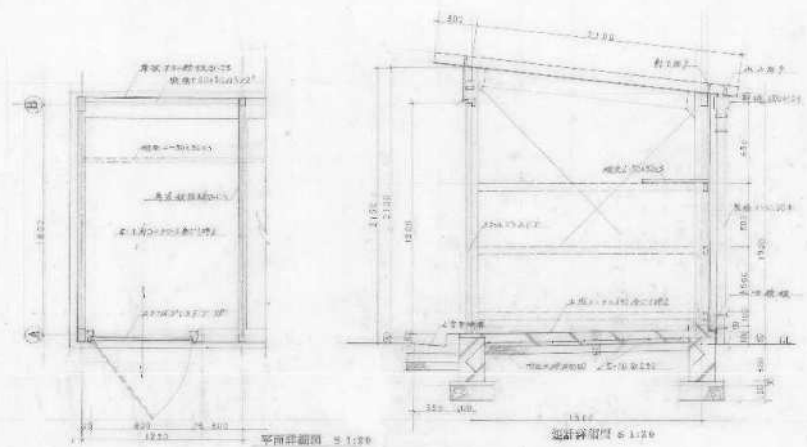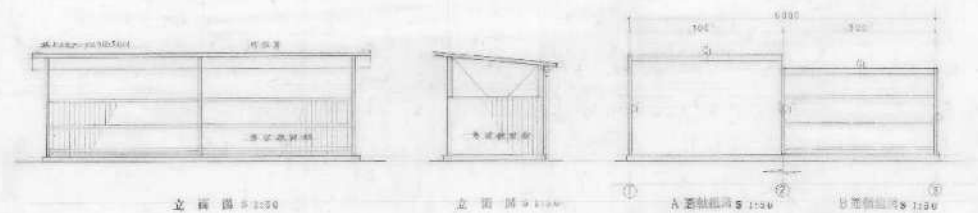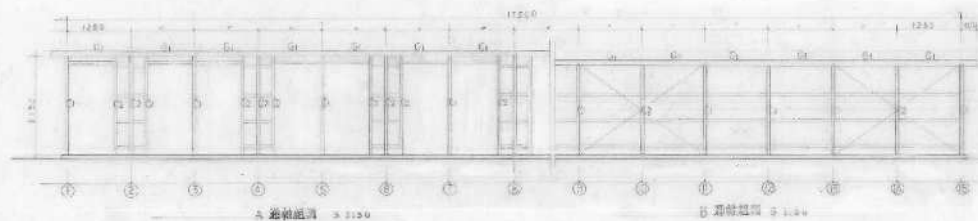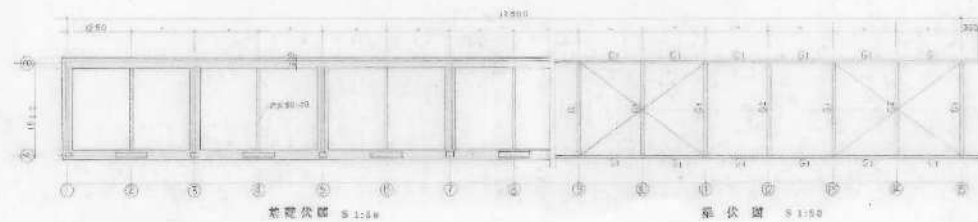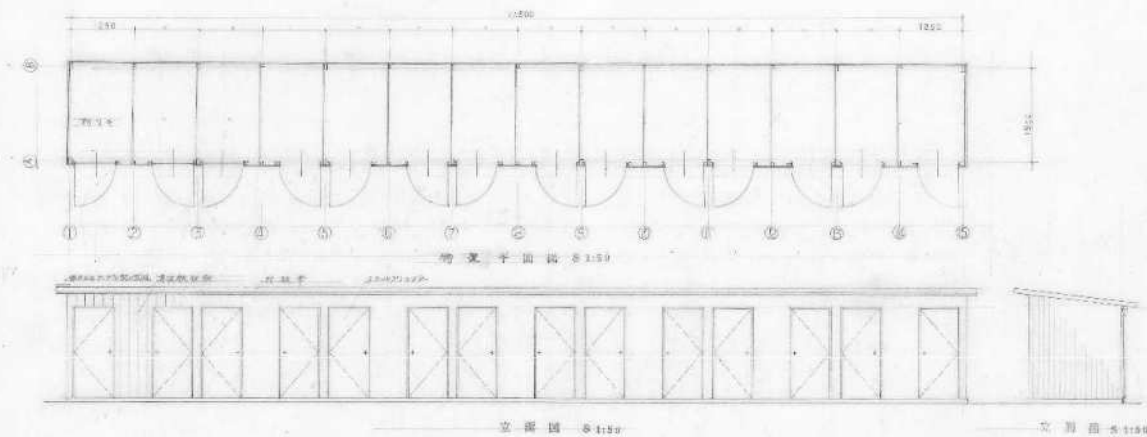

材料表
① 200x200x200
② 200x200x200
③ 200x200x200
④ 200x200x200
⑤ 200x200x200
⑥ 200x200x200
⑦ 200x200x200
⑧ 200x200x200
⑨ 200x200x200
⑩ 200x200x200

材料表
① 200x200x200
② 200x200x200
③ 200x200x200
④ 200x200x200
⑤ 200x200x200
⑥ 200x200x200
⑦ 200x200x200
⑧ 200x200x200
⑨ 200x200x200
⑩ 200x200x200

材料表
① 200x200x200
② 200x200x200
③ 200x200x200
④ 200x200x200
⑤ 200x200x200
⑥ 200x200x200
⑦ 200x200x200
⑧ 200x200x200
⑨ 200x200x200
⑩ 200x200x200

森本鉄大建築事務所

