


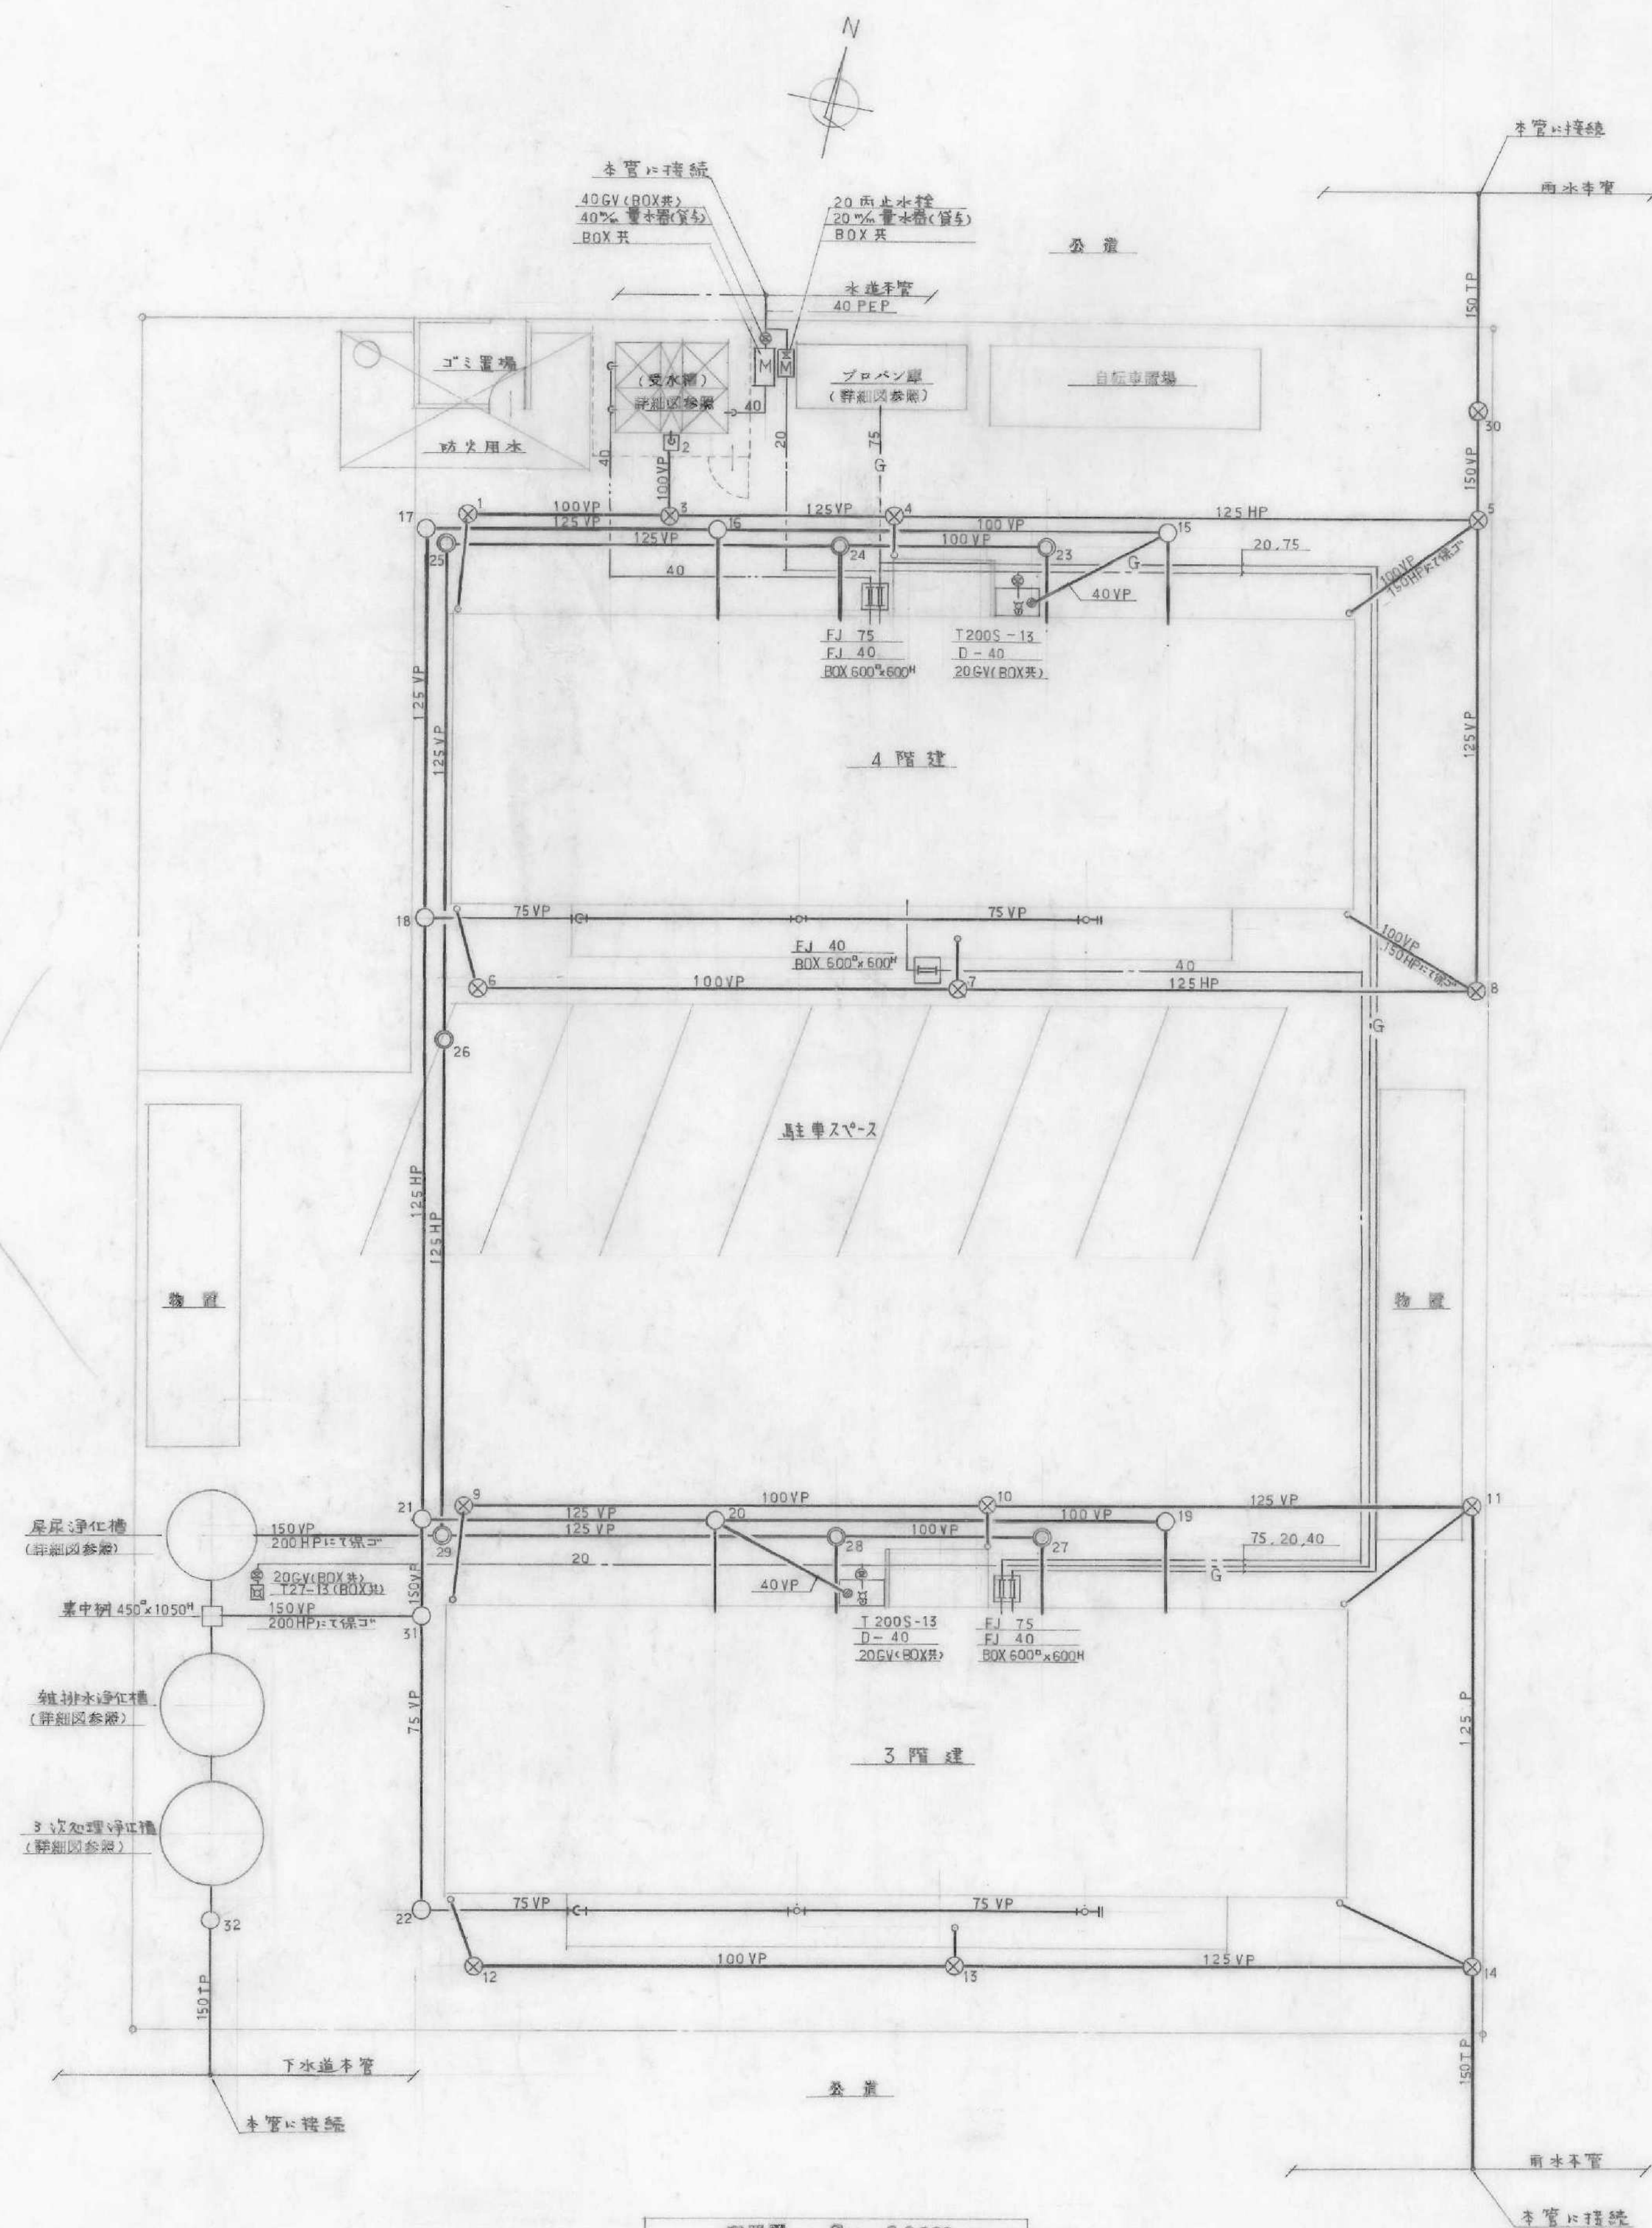
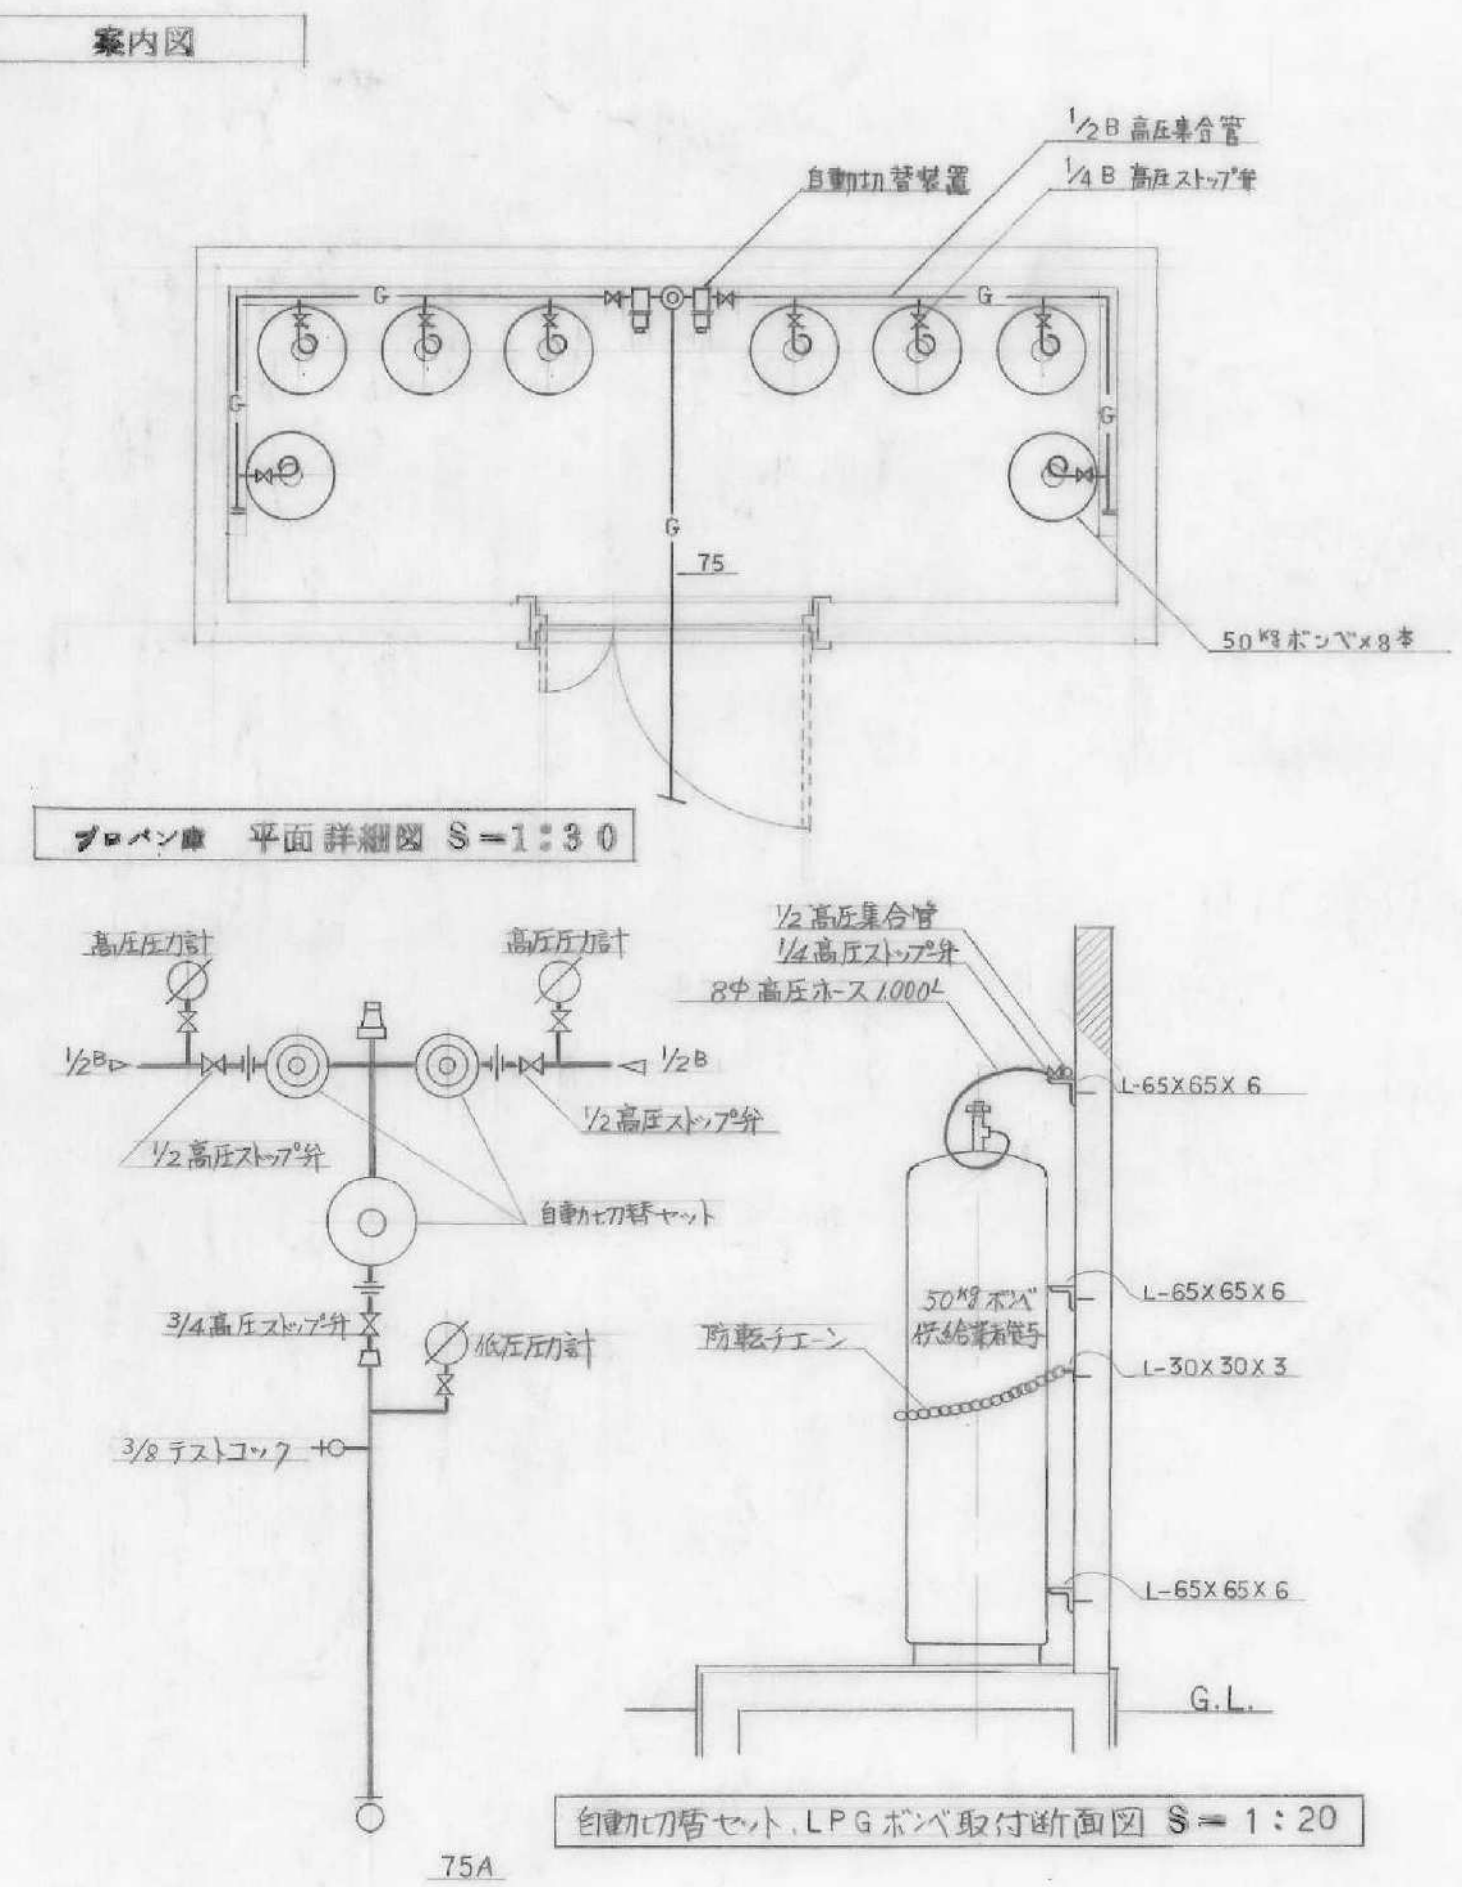
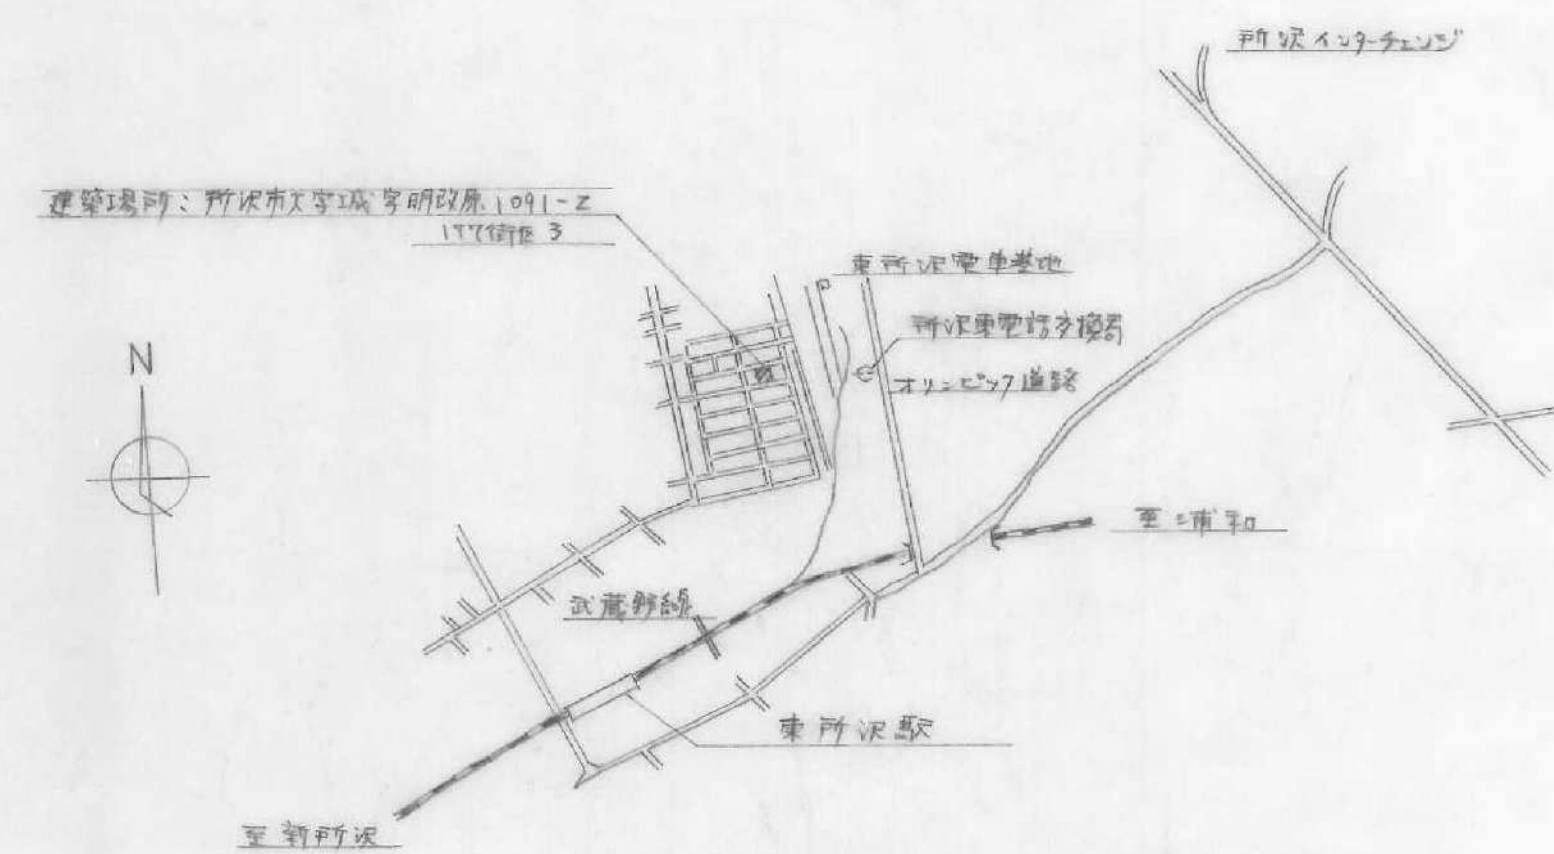


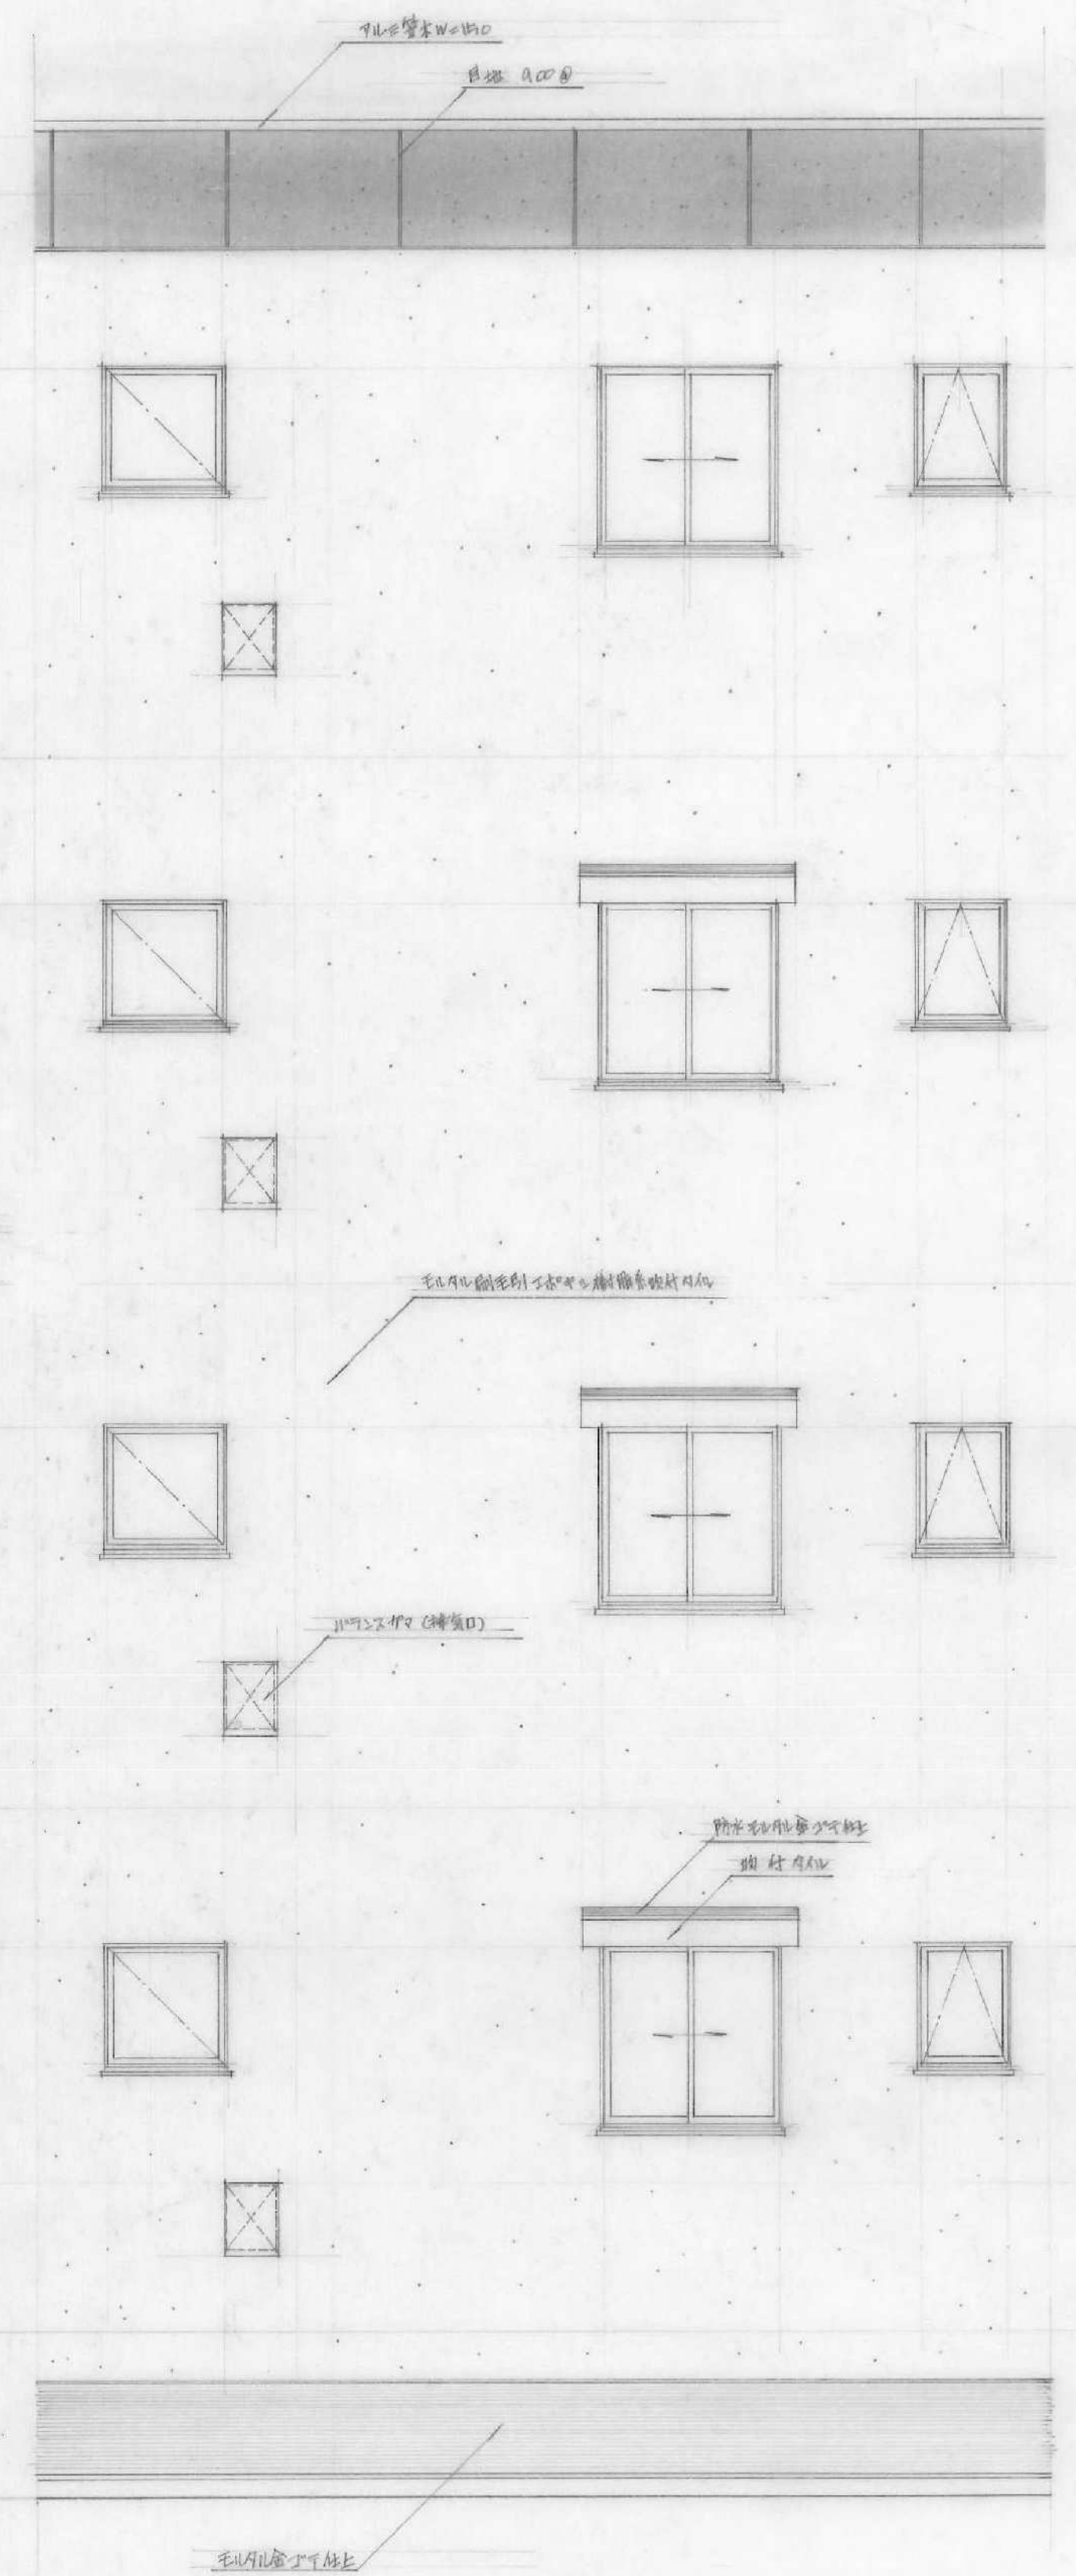




NO	材	形	式	量
1	RA-101	400	× 410H	コンクリート製
2	K型	排水	360	× 440 格子蓋
3	RA-101	400	× 470	コンクリート製
4	シ	シ	シ	× 530
5	シ	シ	シ	× 670
6	シ	シ	シ	× 300
7	シ	シ	シ	× 420
8	シ	シ	シ	× 550
9	シ	シ	シ	× 300
10	シ	シ	シ	× 430
11	シ	シ	シ	× 550
12	シ	シ	シ	× 420
13	シ	シ	シ	× 540
14	シ	シ	シ	× 670
15	シ	シ	シ	× 300
16	シ	シ	シ	× 410
17	シ	シ	シ	× 490
18	シ	シ	シ	× 590
19	シ	シ	シ	× 400
20	シ	シ	シ	× 510
21	シ	シ	シ	× 740
22	シ	シ	シ	× 690
23	SA-101	シ	× 300	鉛鉄板製
24	シ	シ	シ	× 360
25	シ	シ	シ	× 450
26	シ	シ	シ	× 580
27	シ	シ	シ	× 540
28	シ	シ	シ	× 600
29	SB-101	500	× 700	シ
30	RA-102	400	× 710	コンクリート製
31	シ	シ	シ	× 770
32	RB-104	500	× 1120	シ










※注記
 1. 材深さは実寸法
 2. 雨水排水は150mm径とし、
 3. 雨水排水は100mm径とし、100mm径とし、

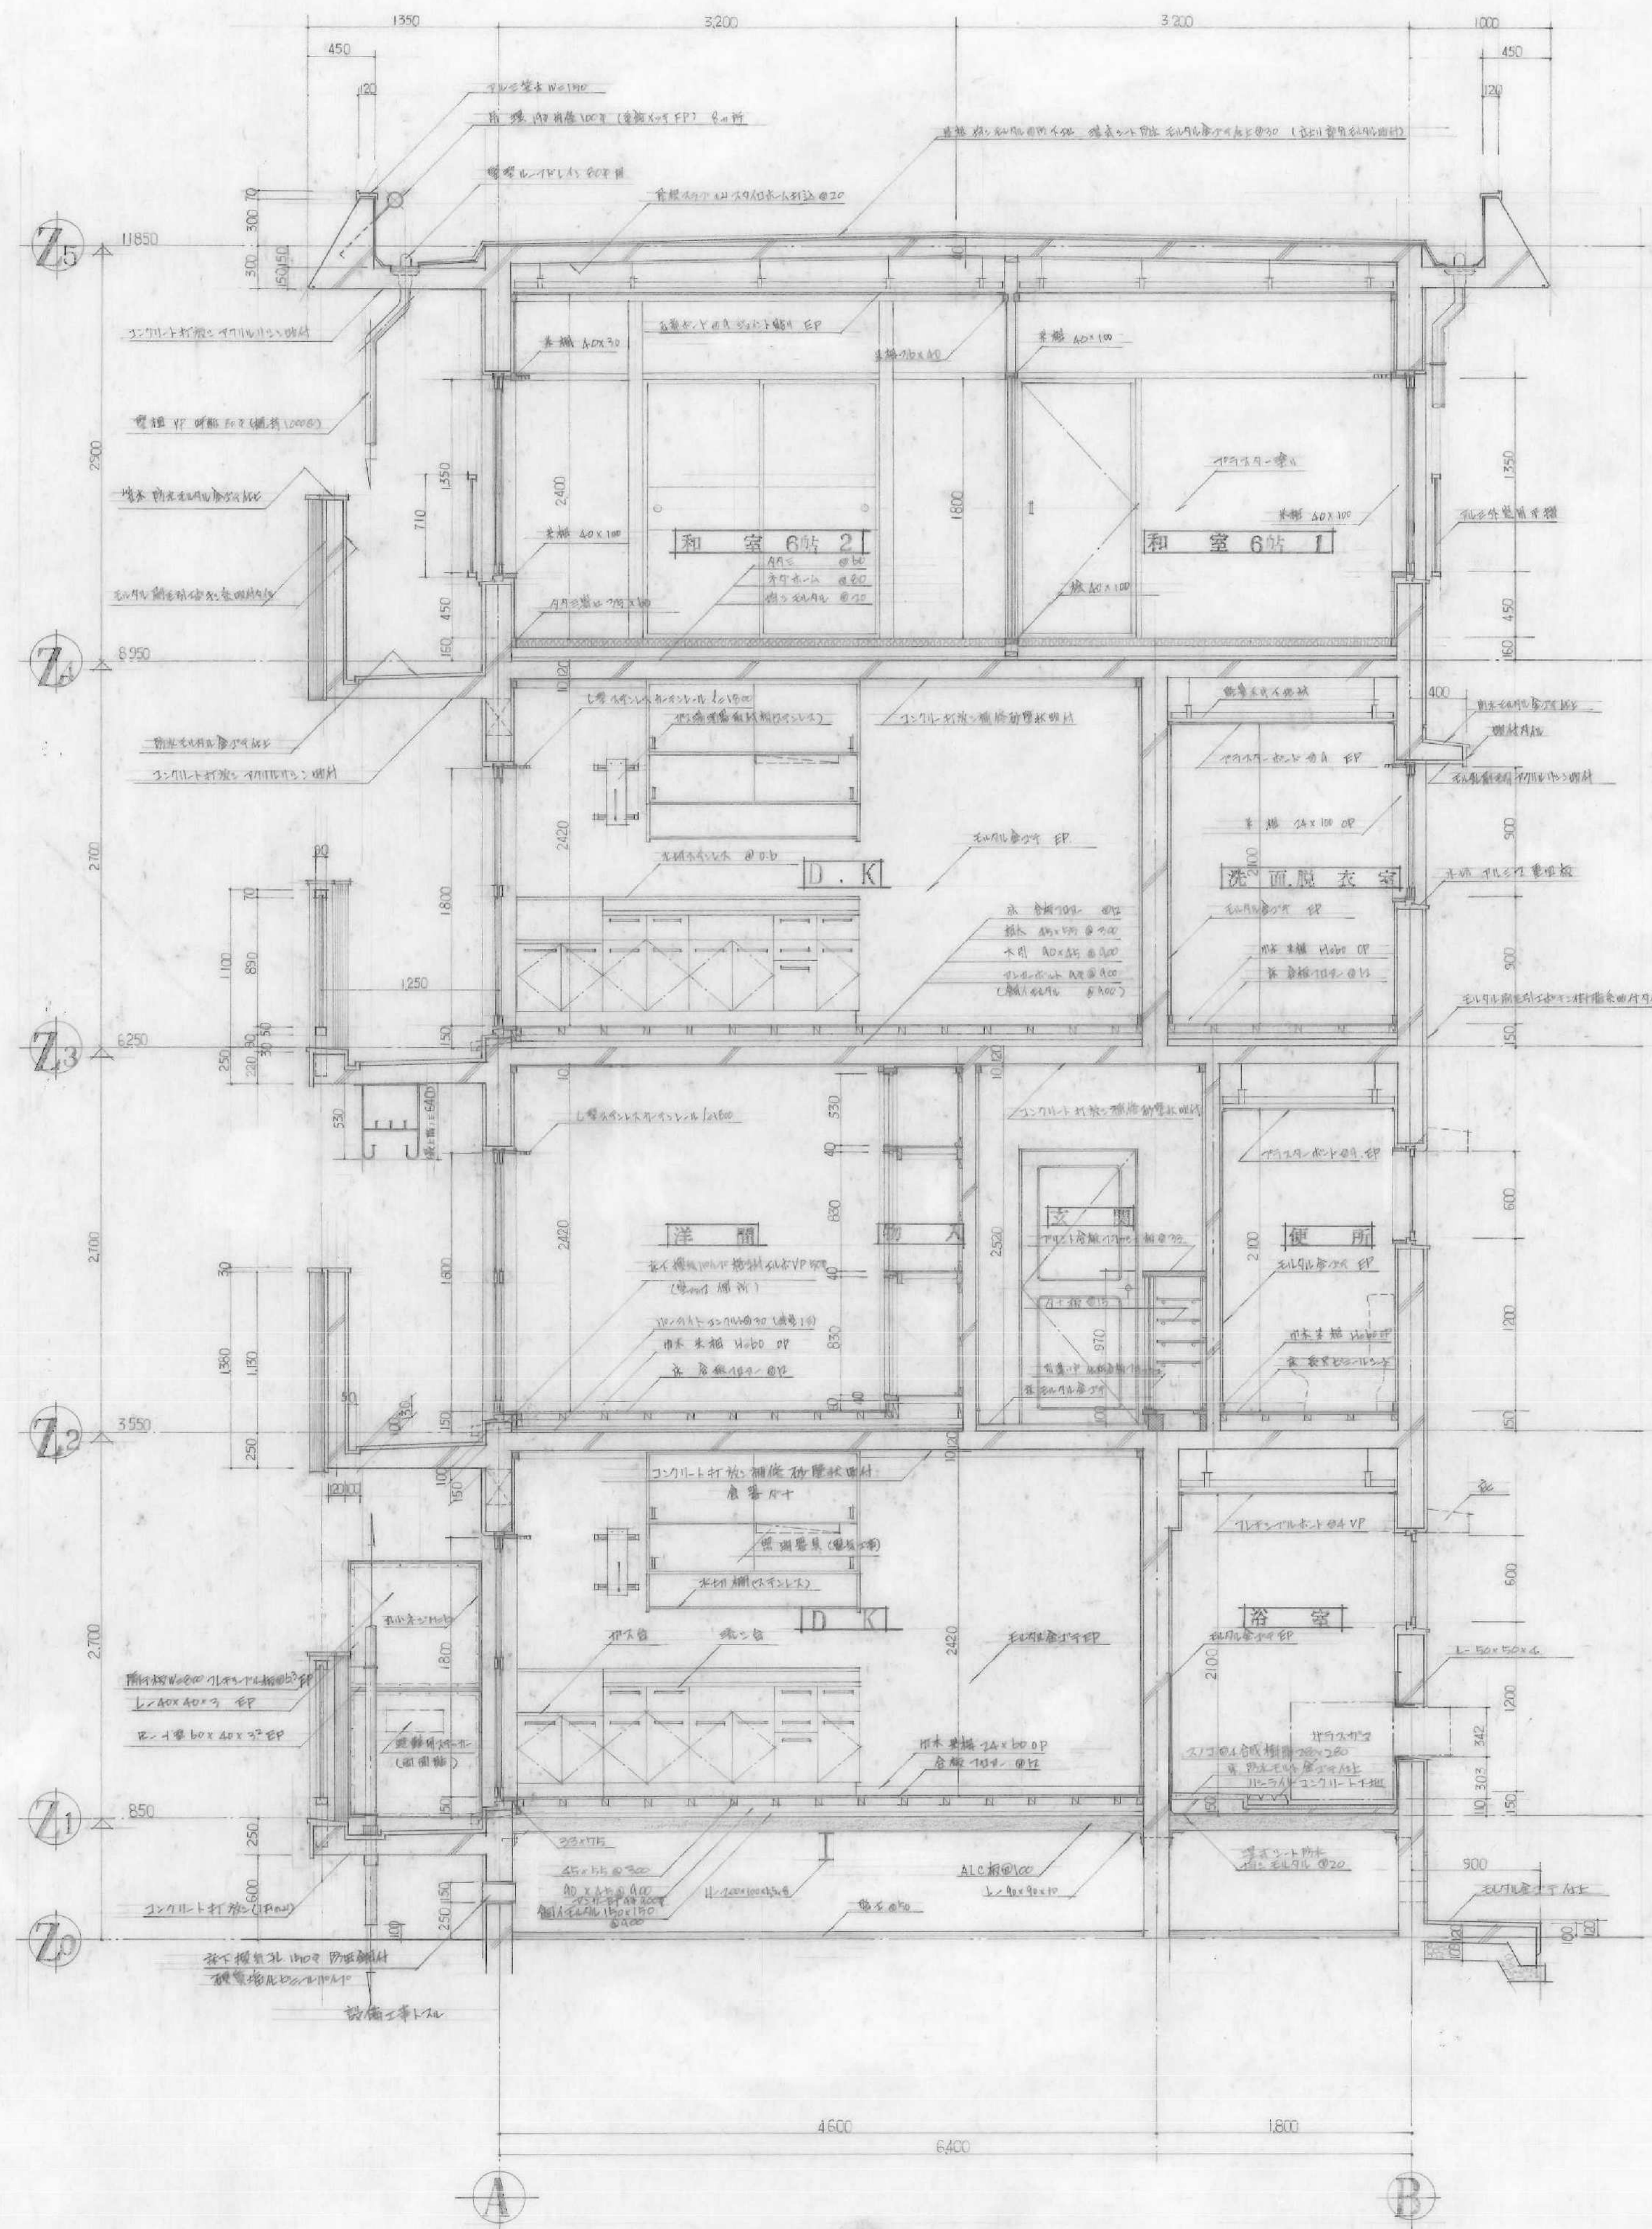

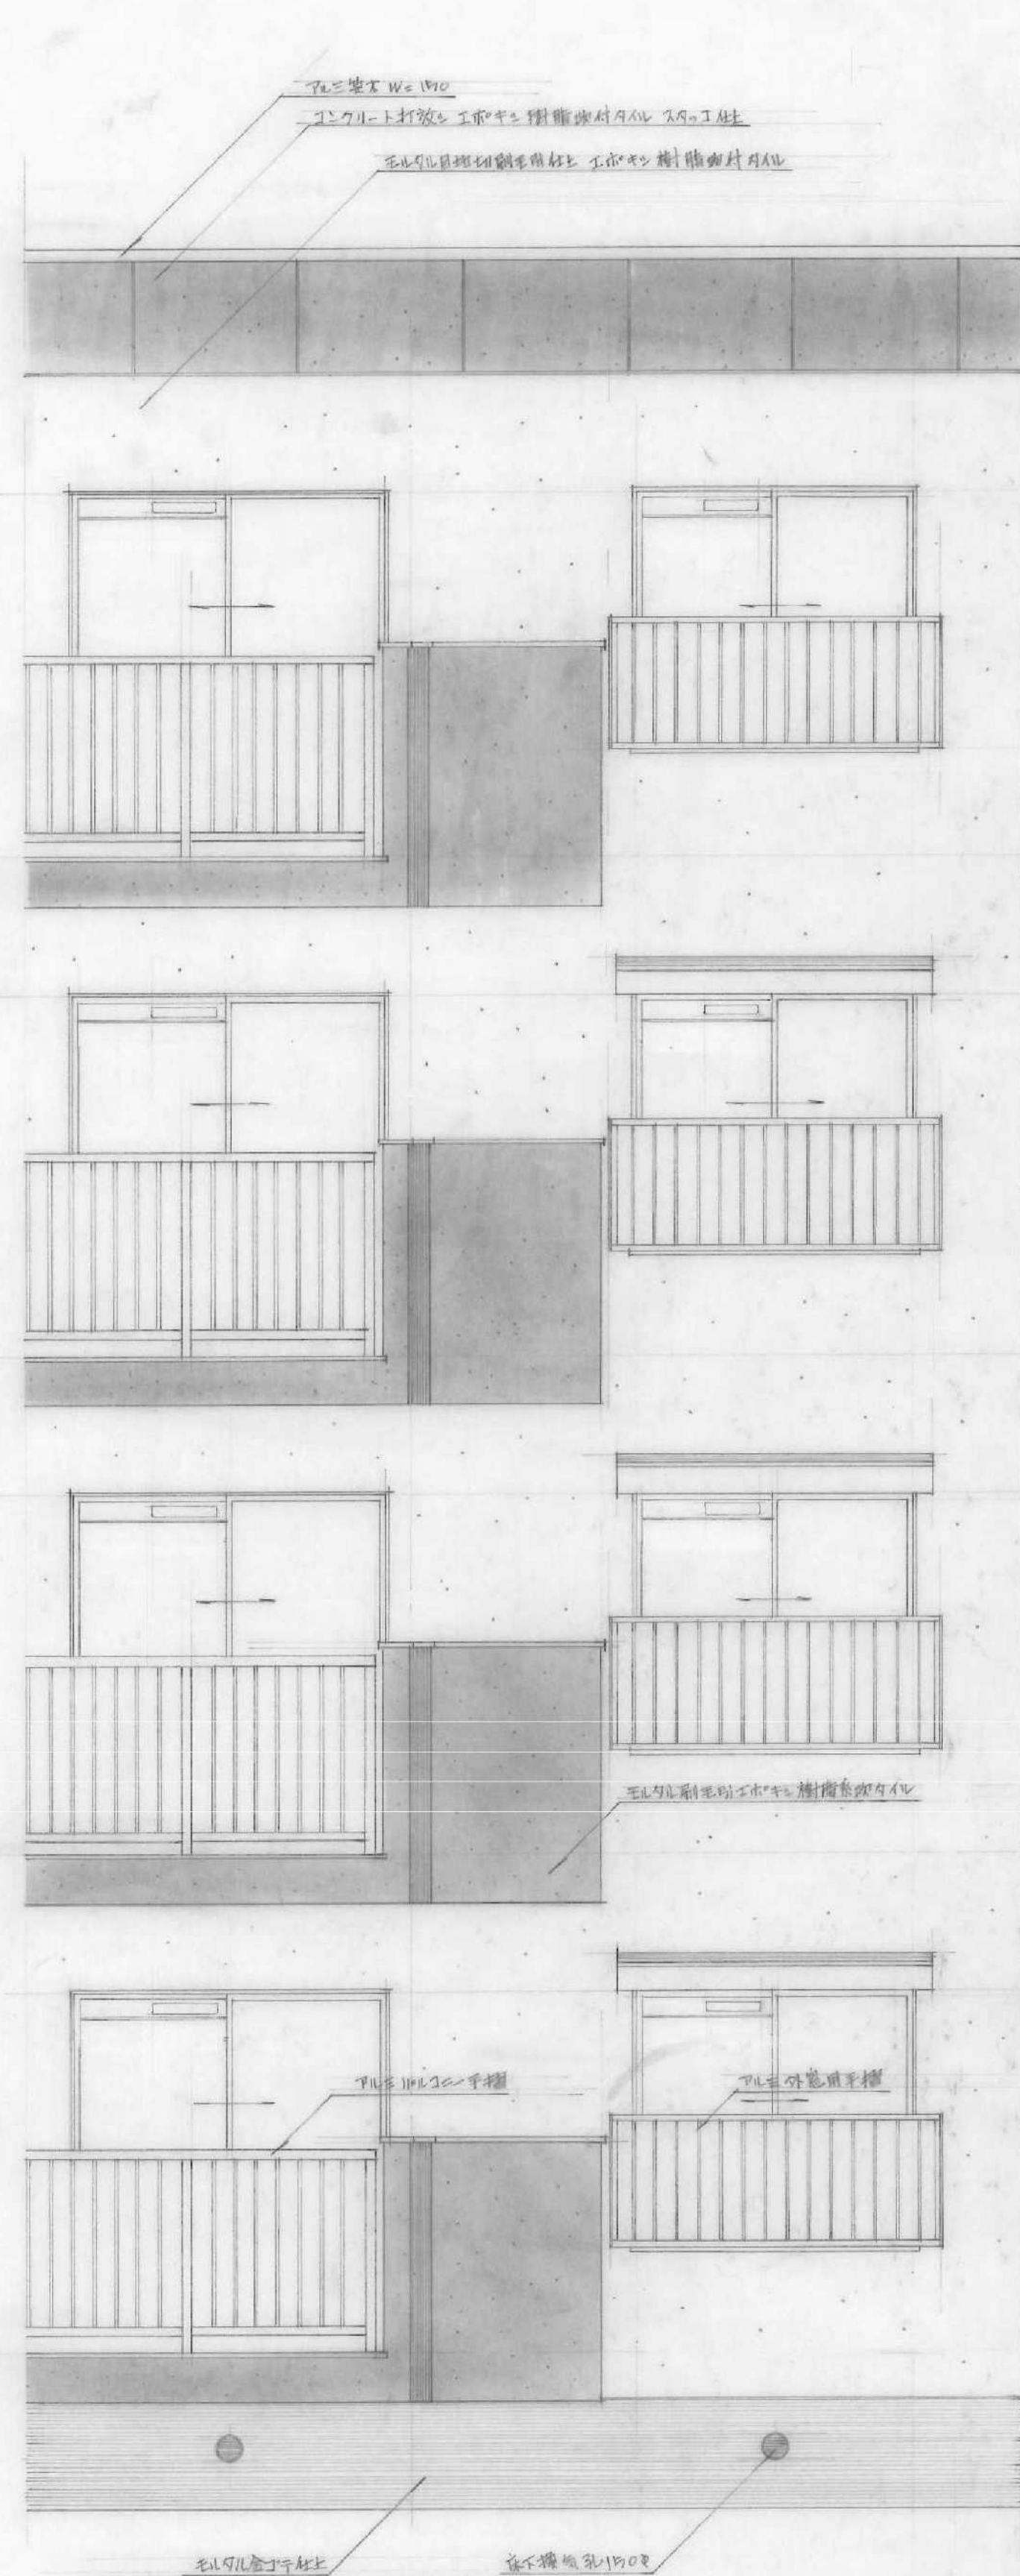

矩計図 S 1:30

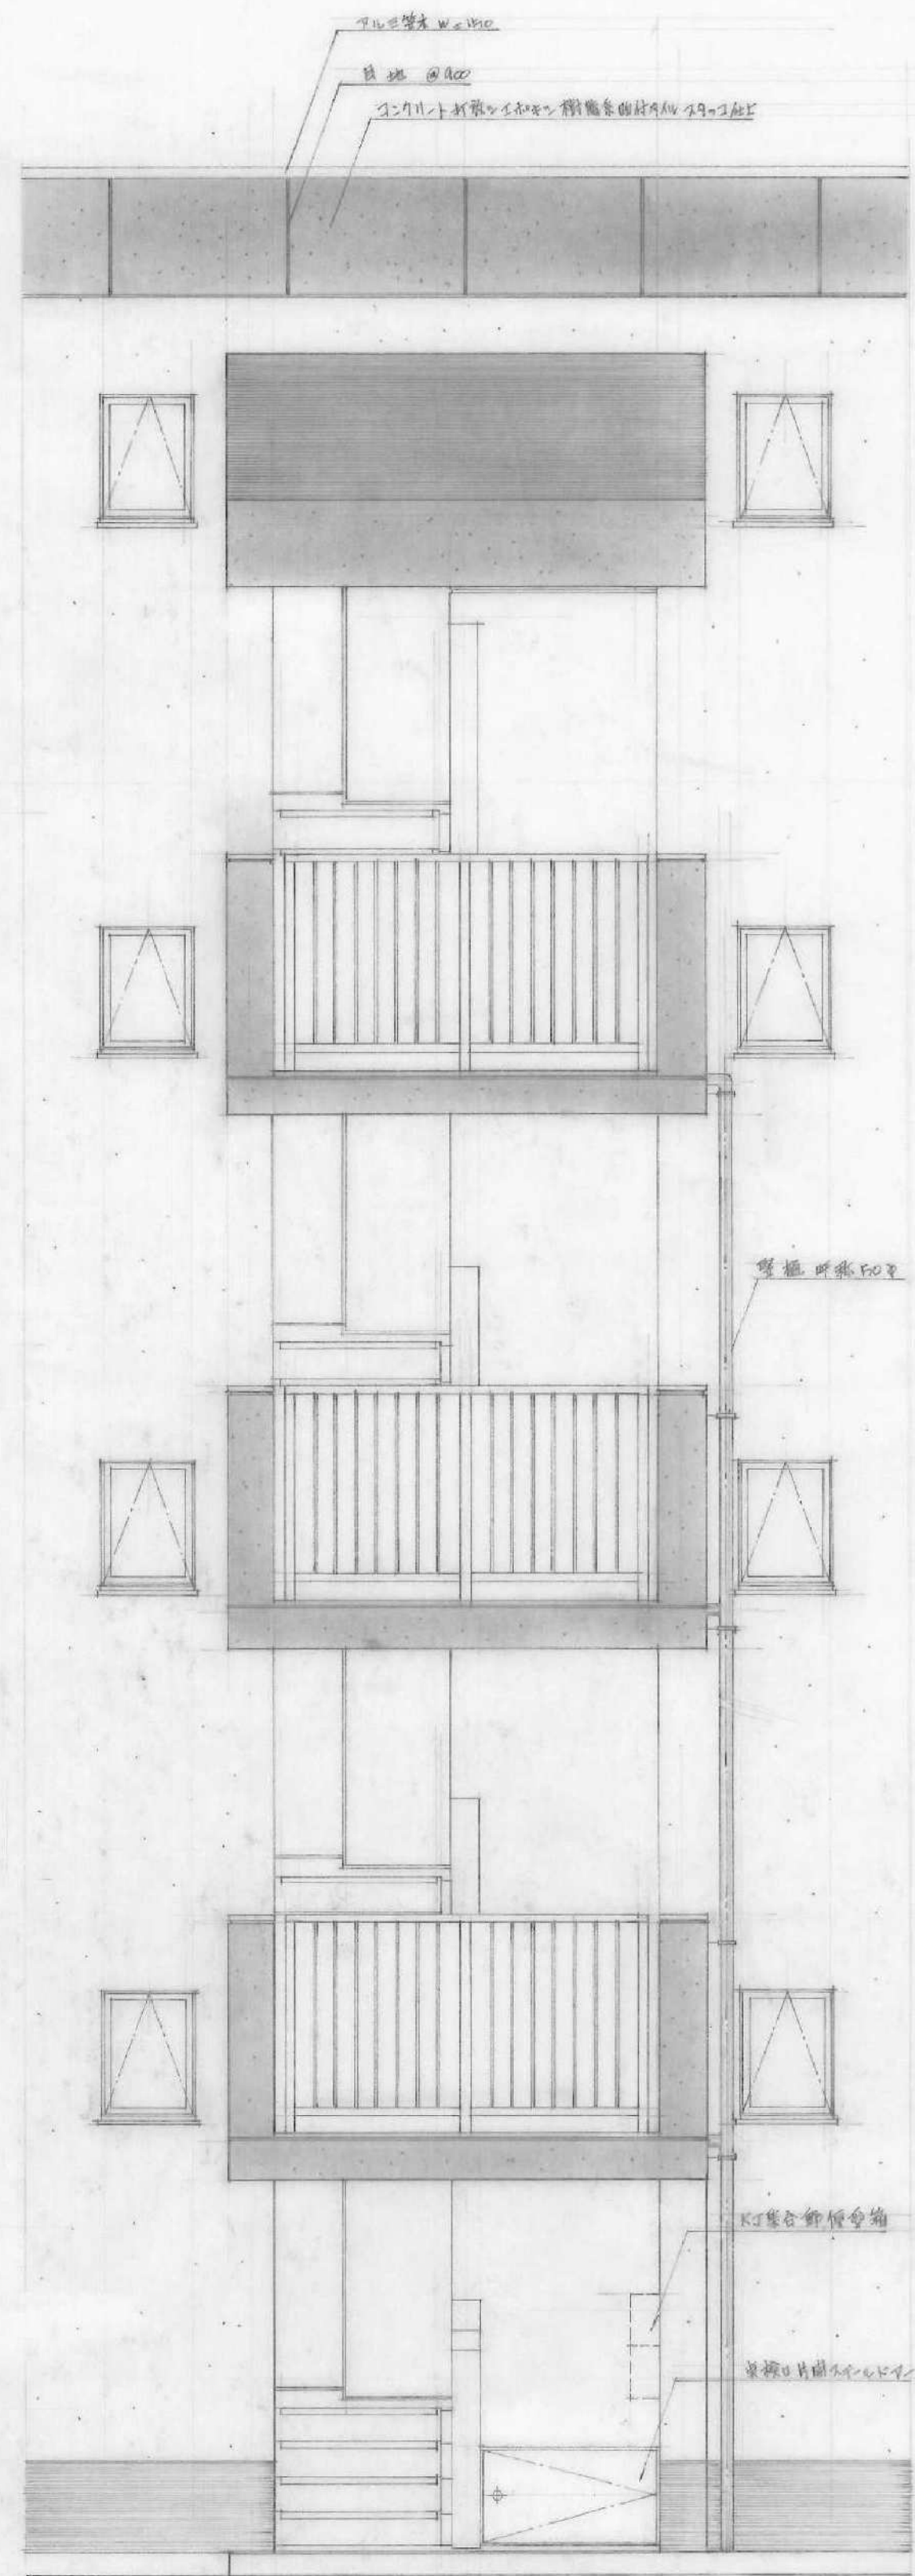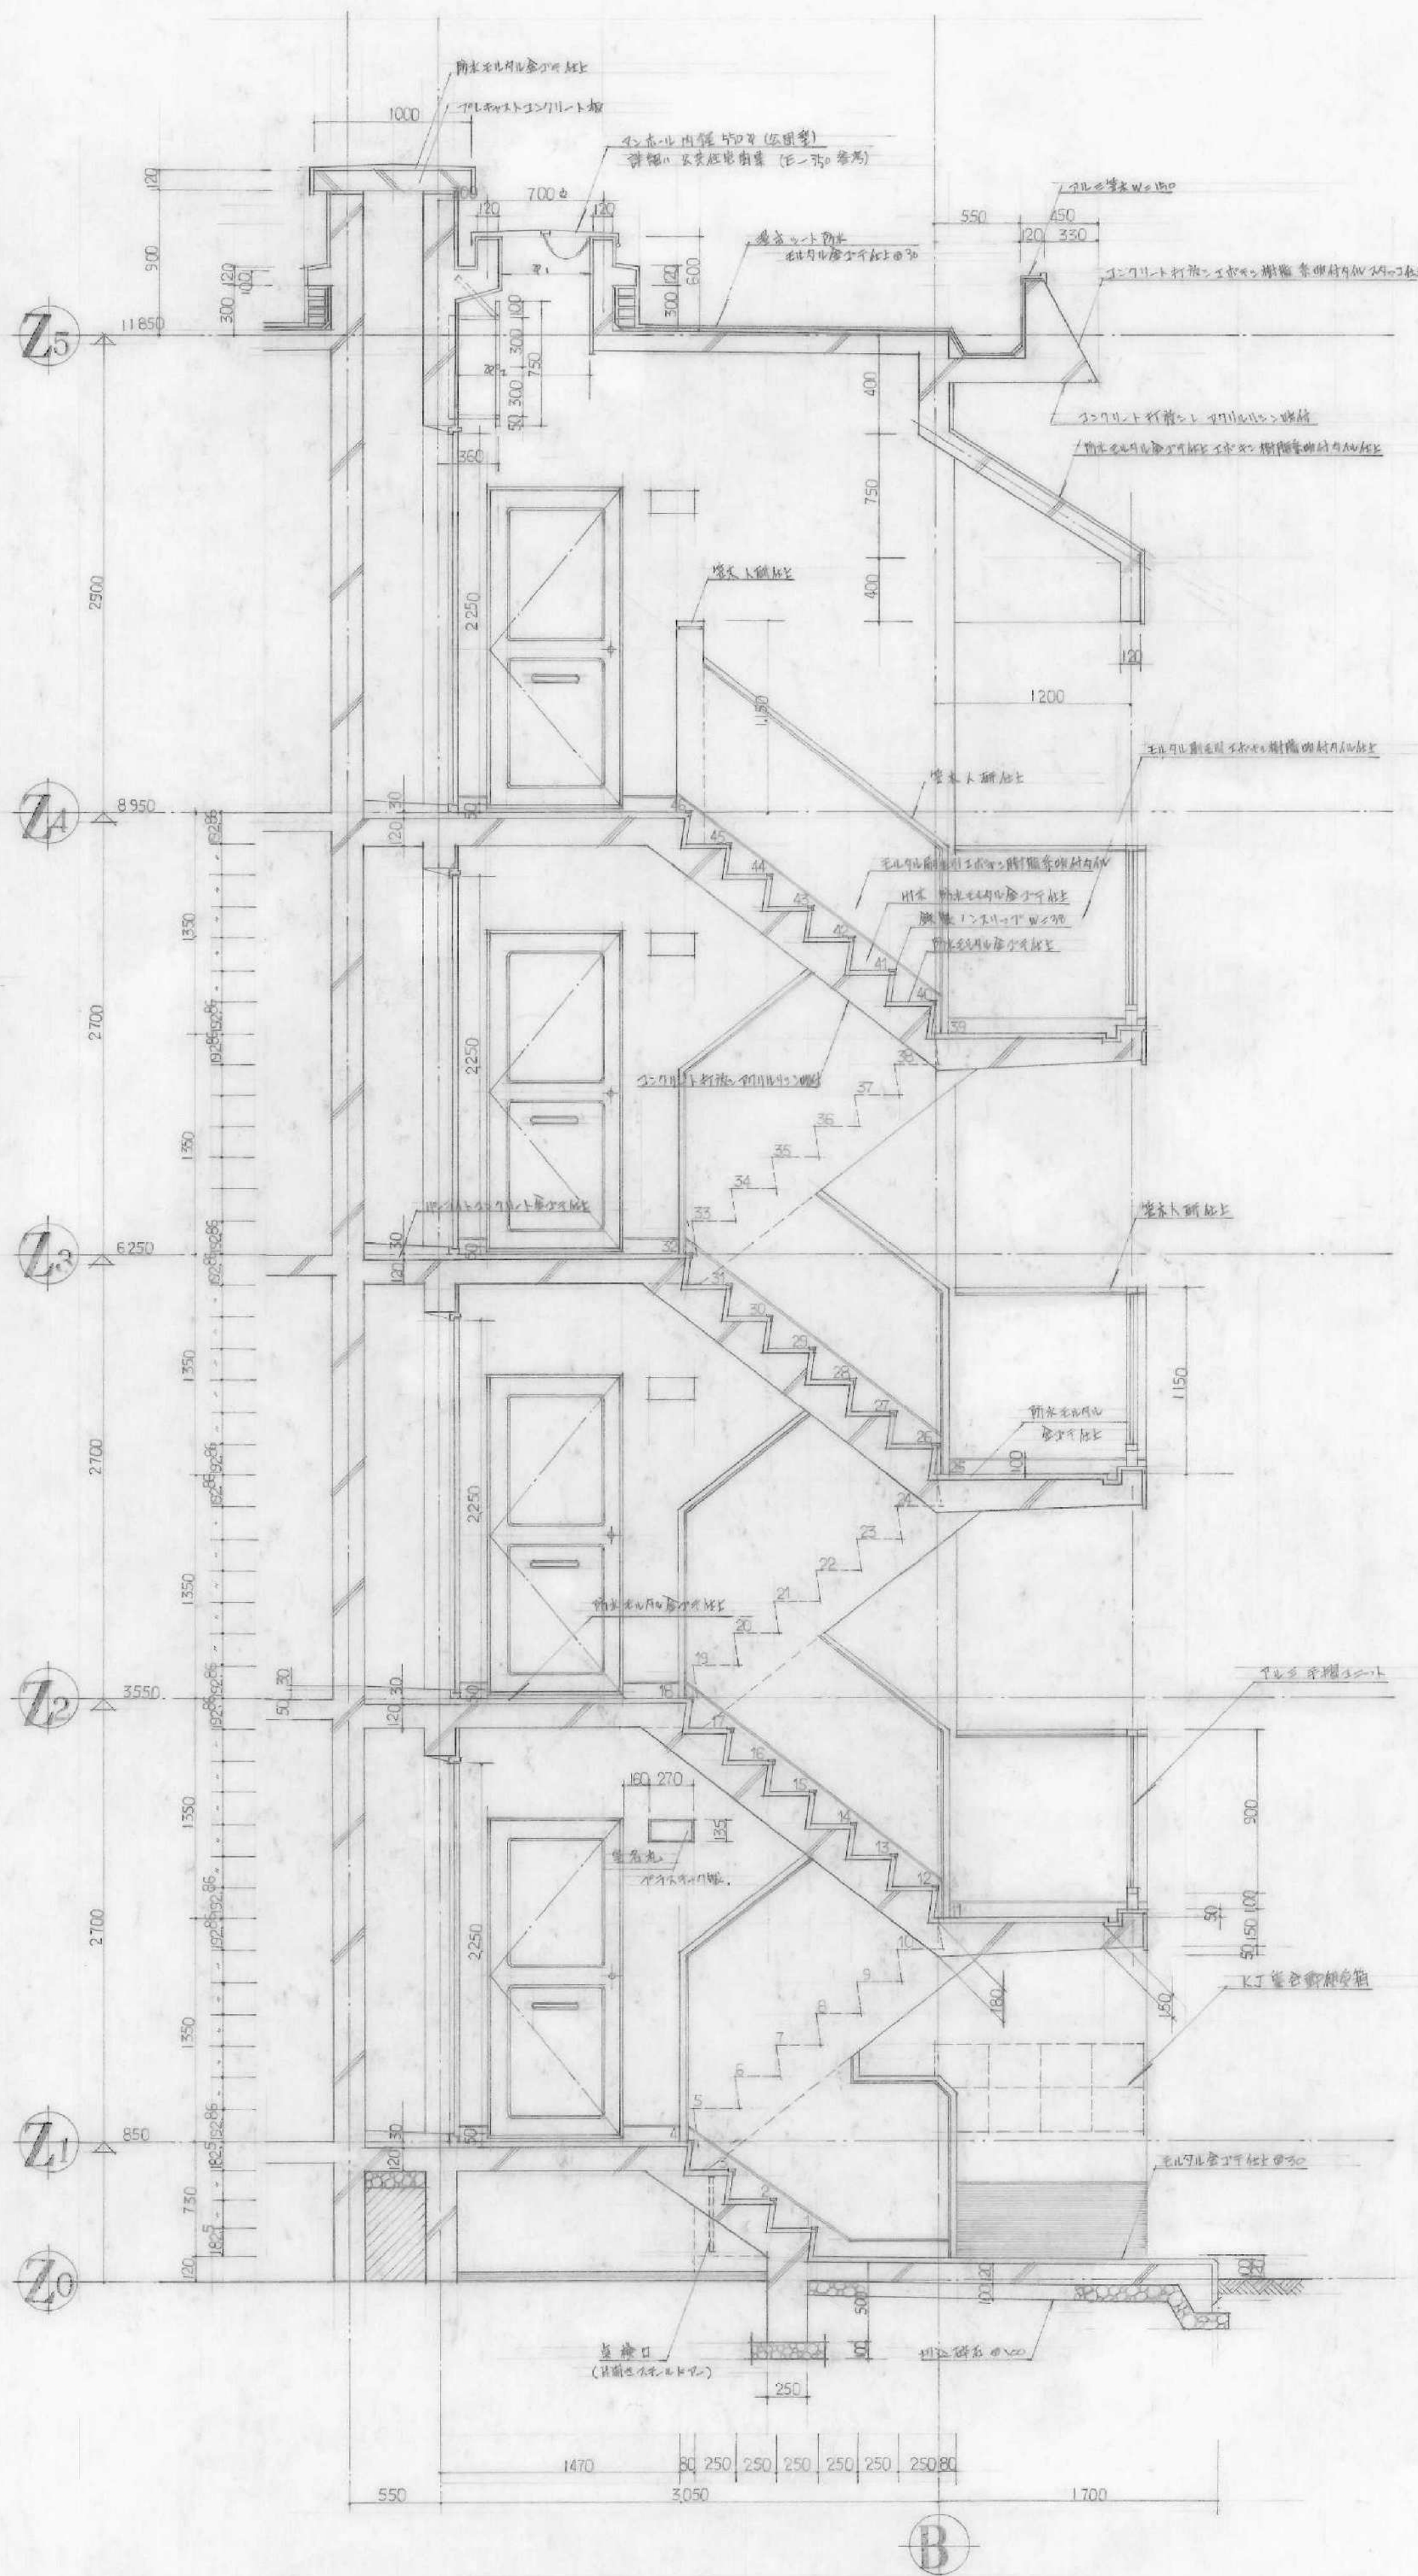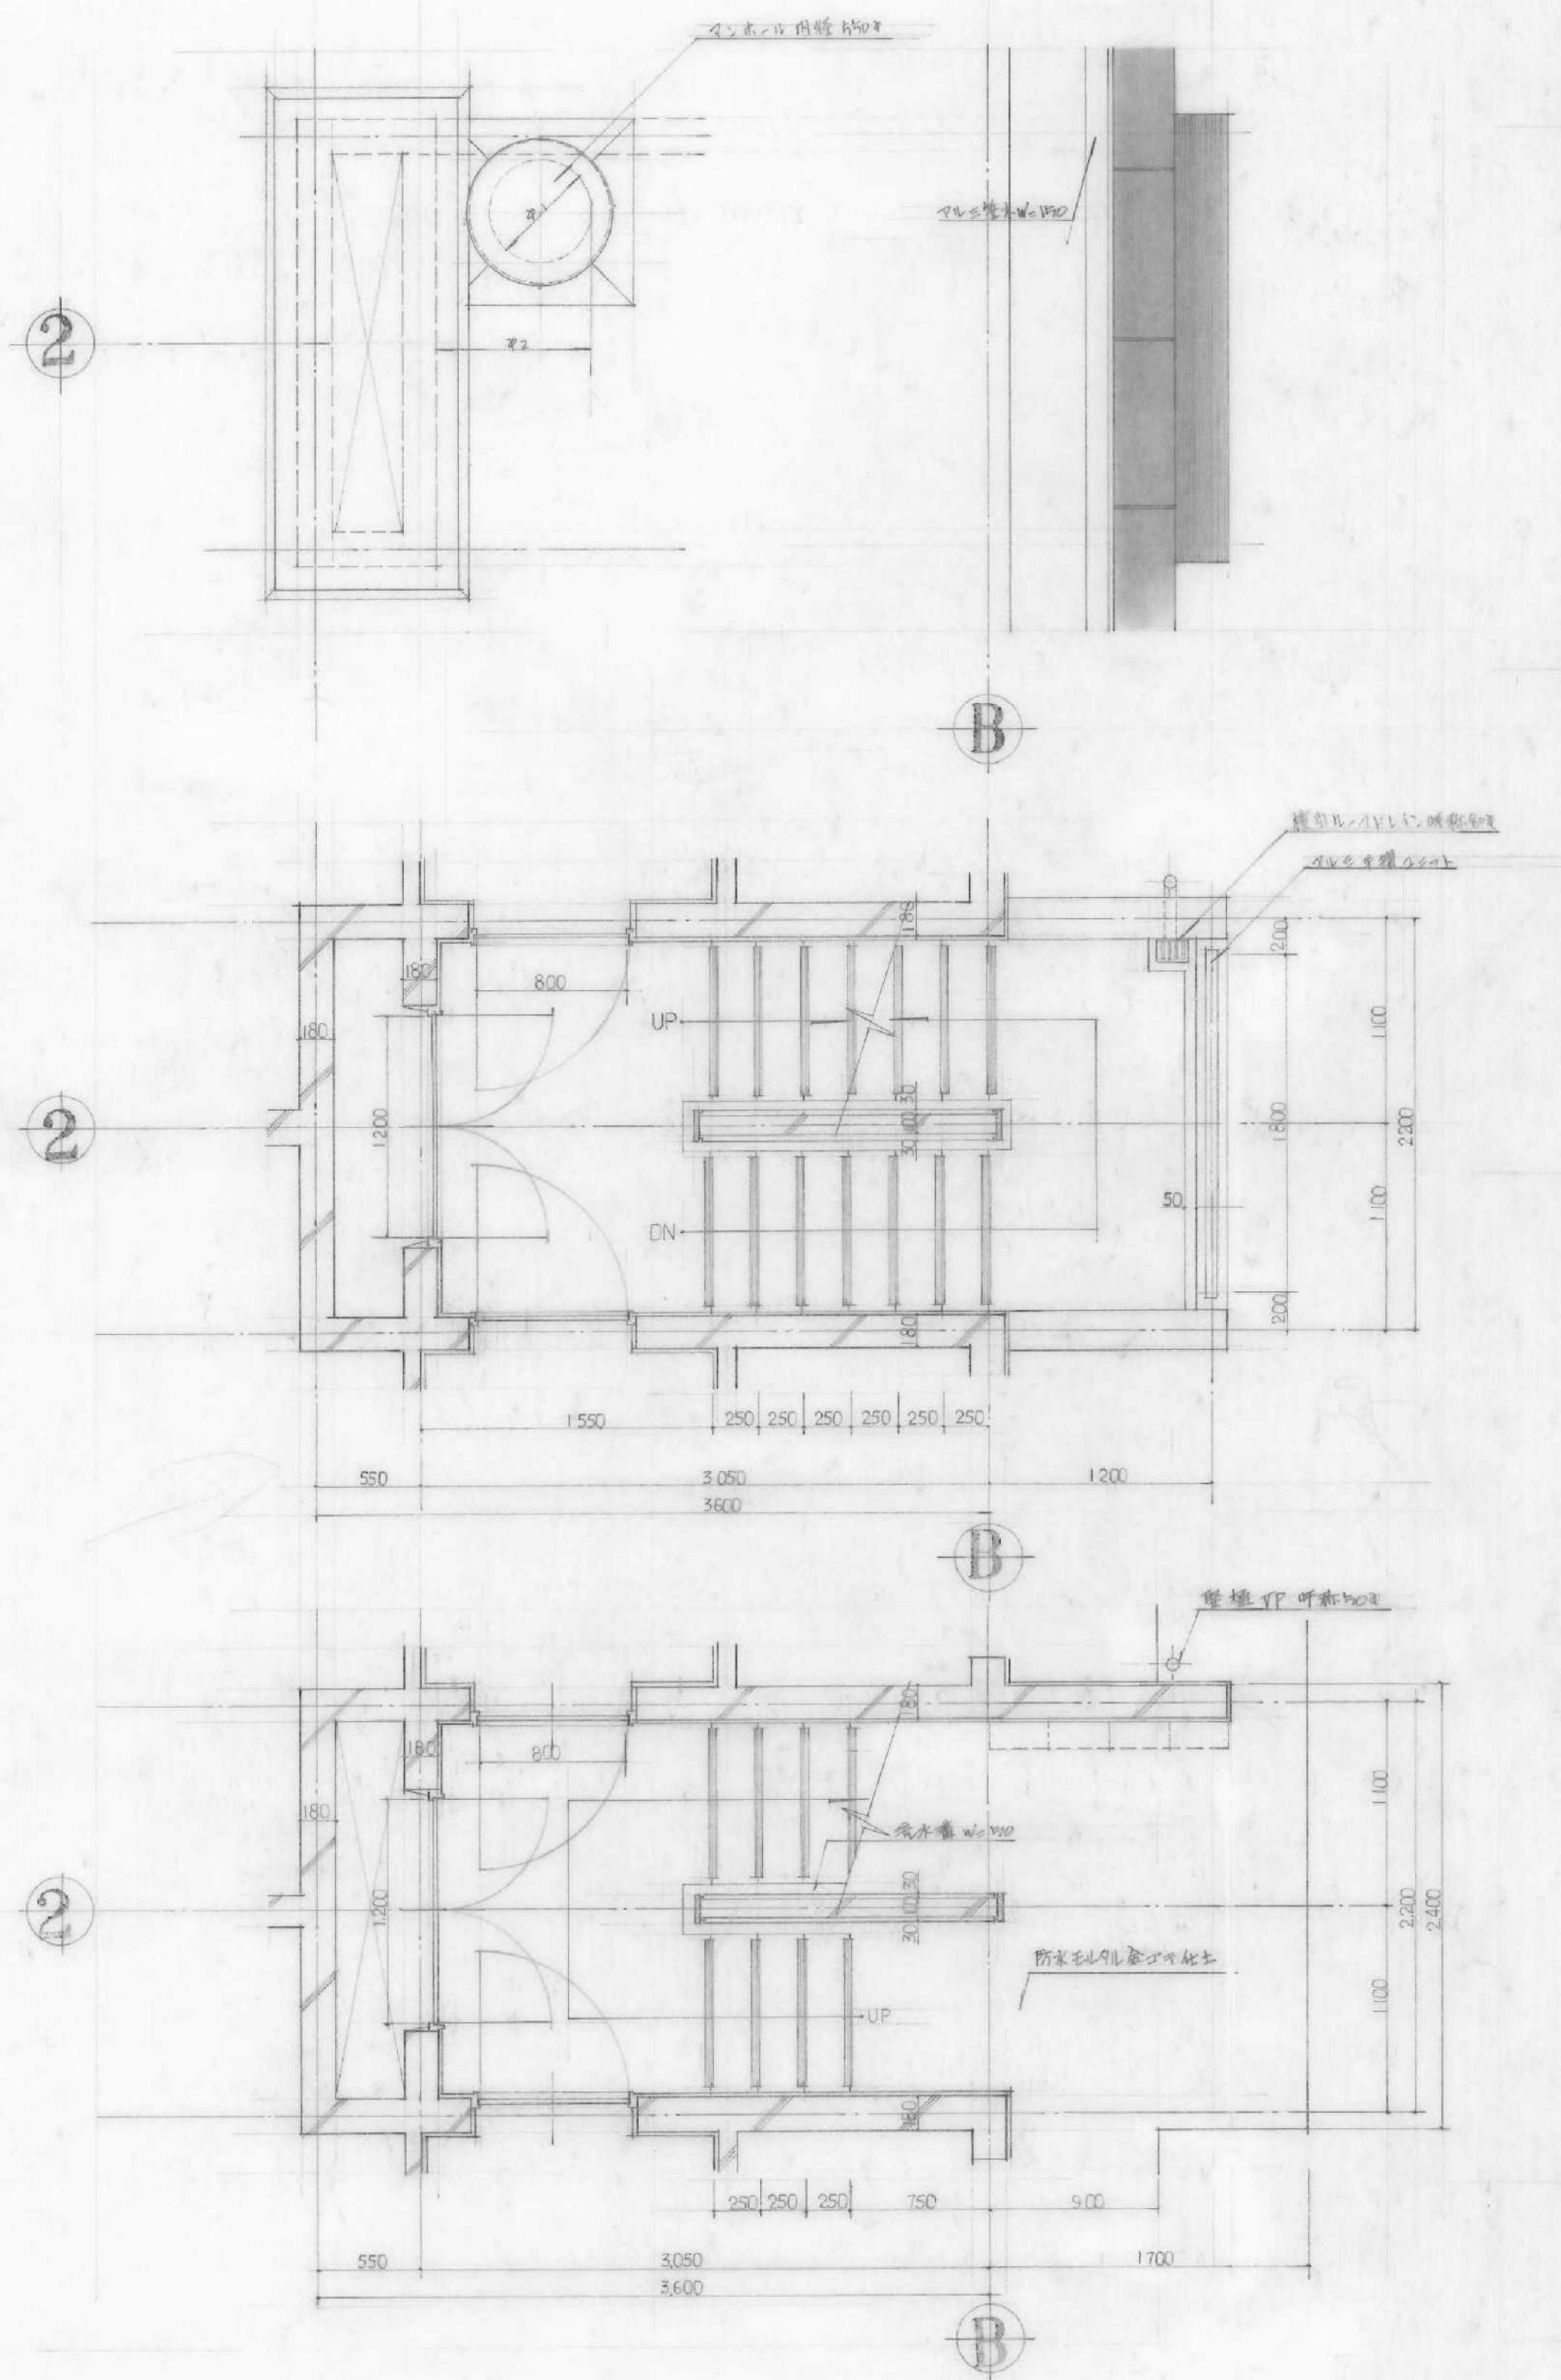


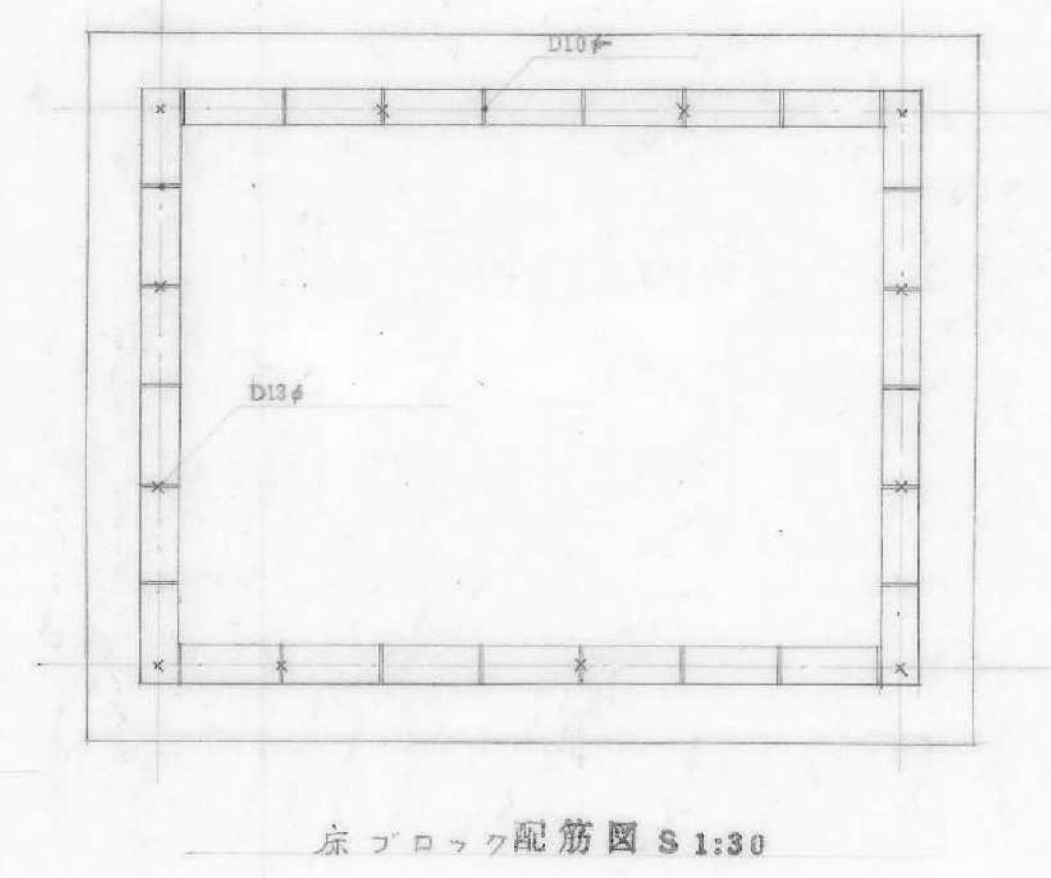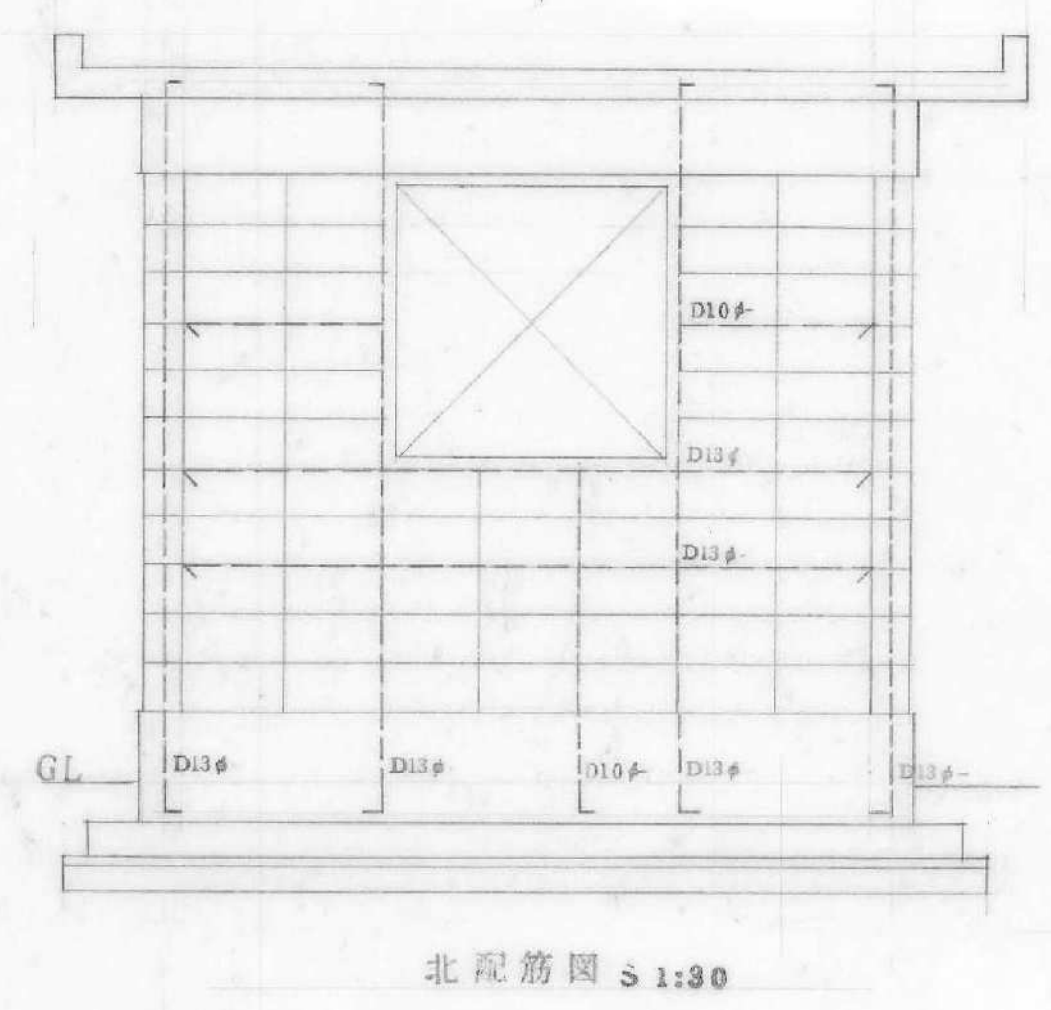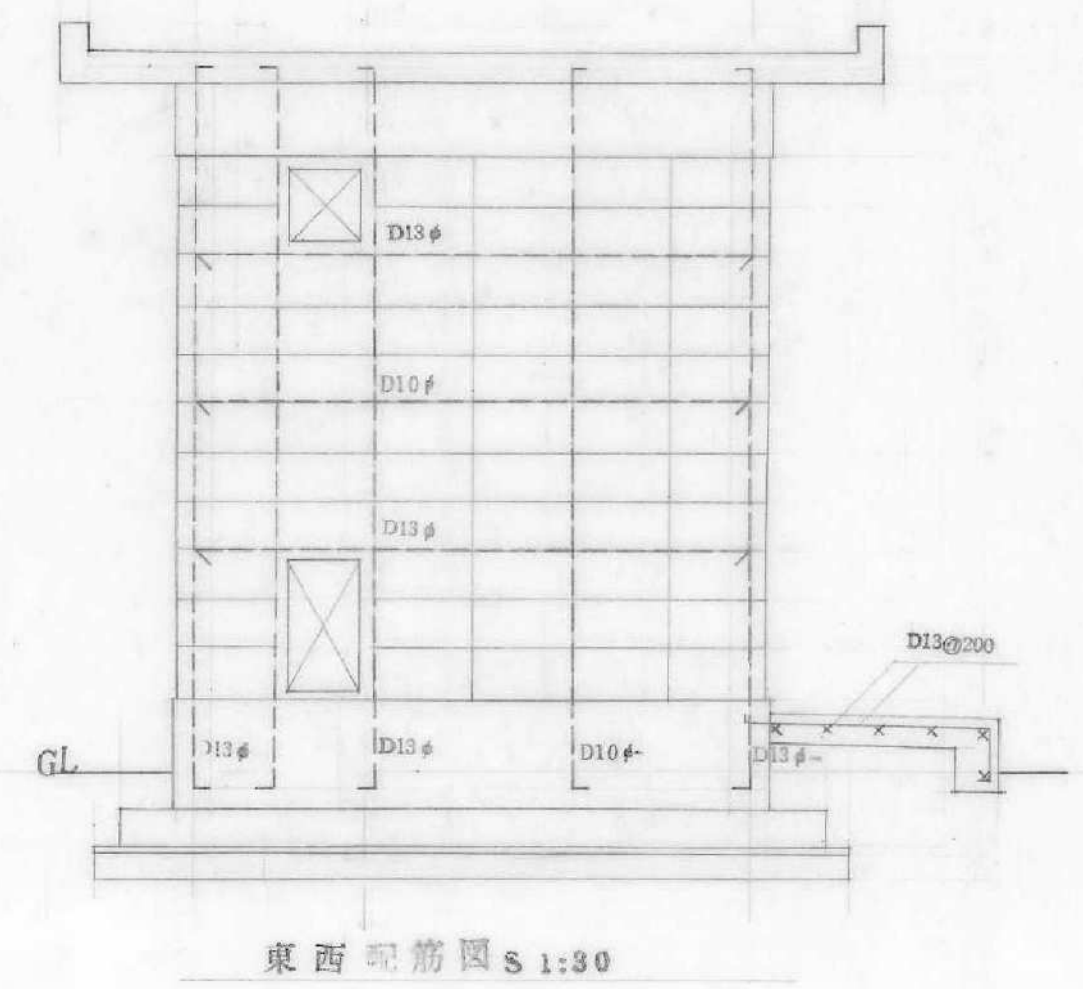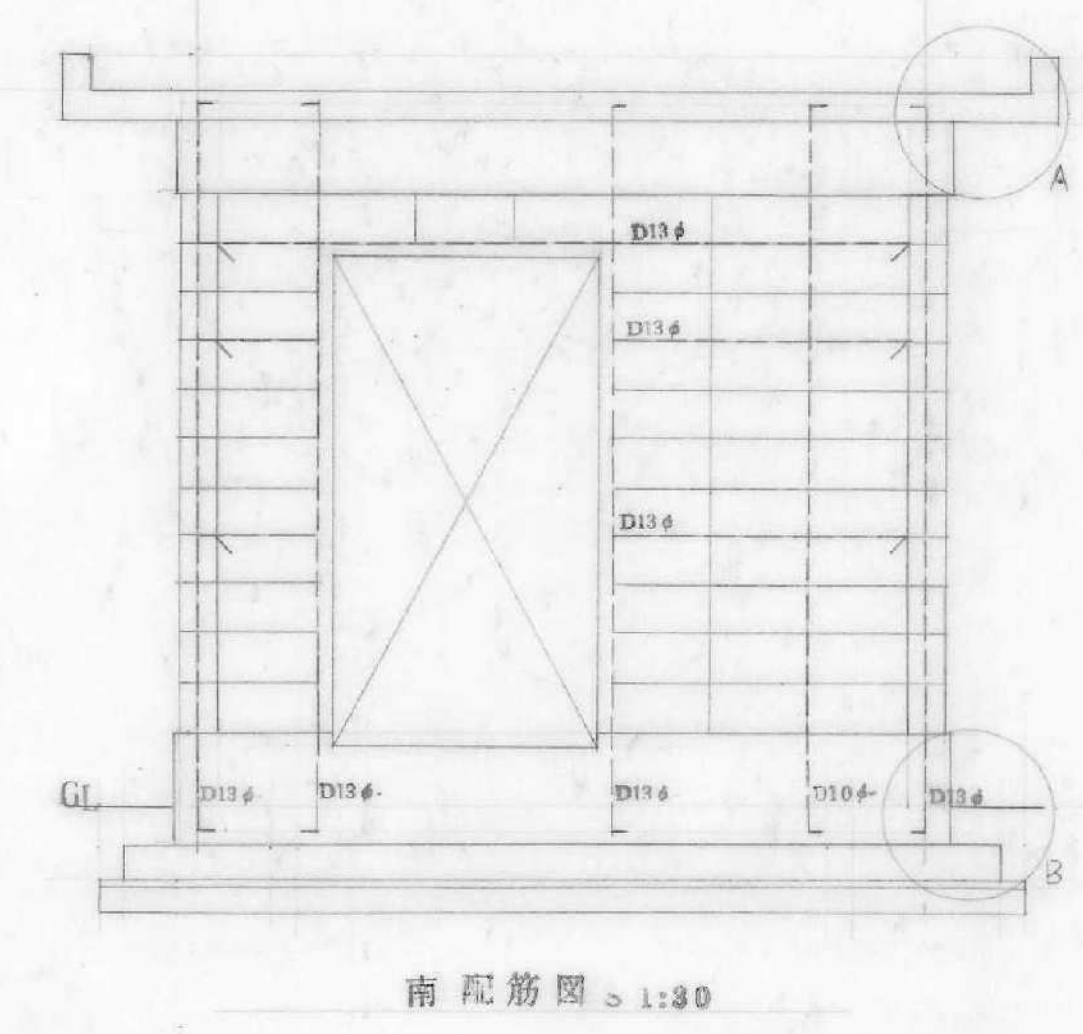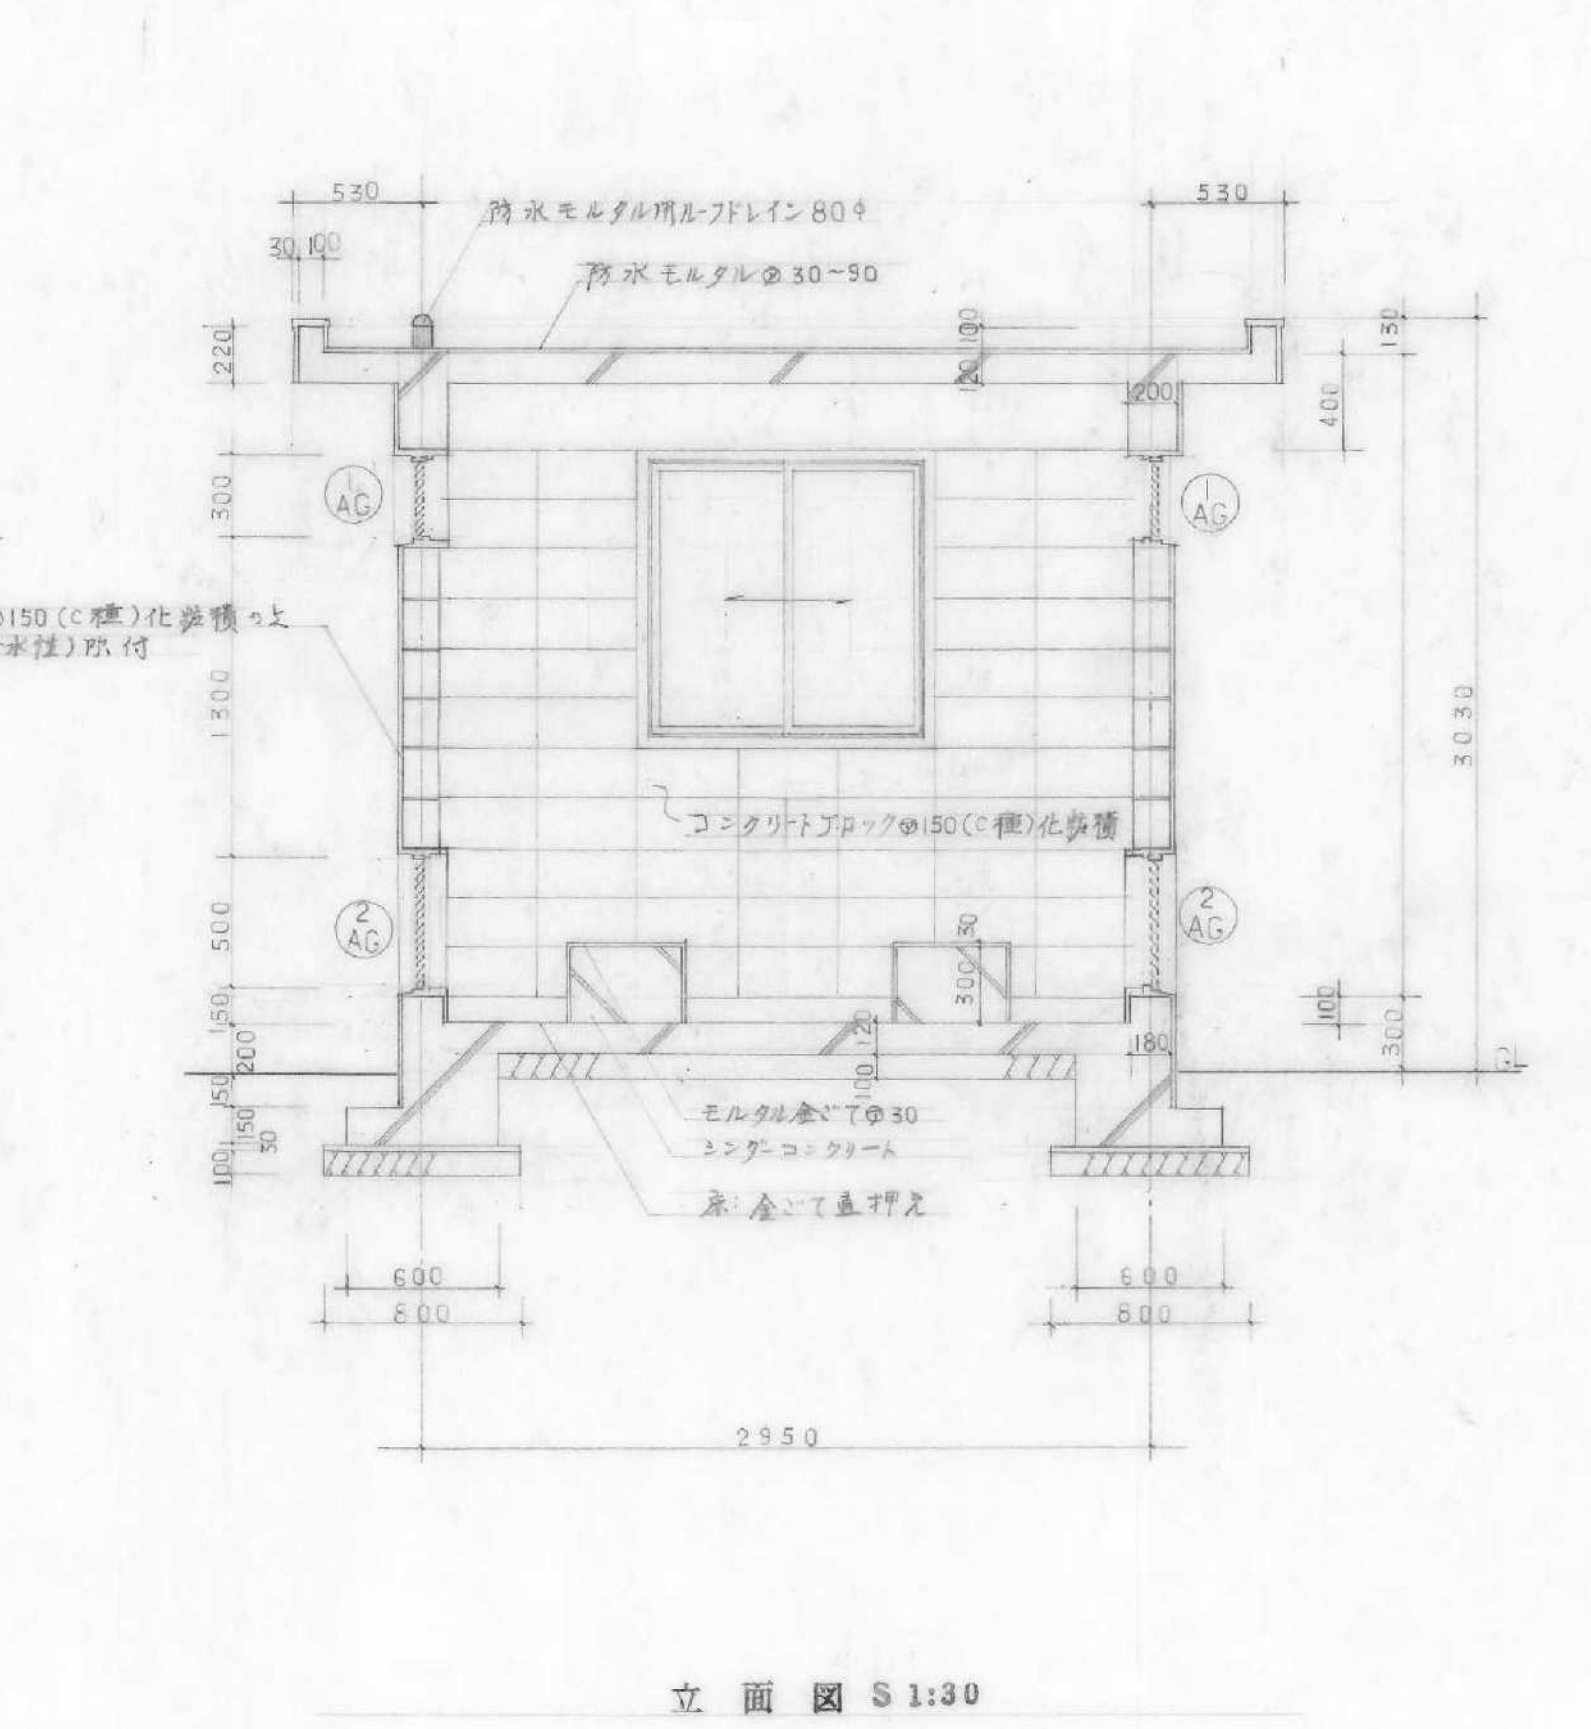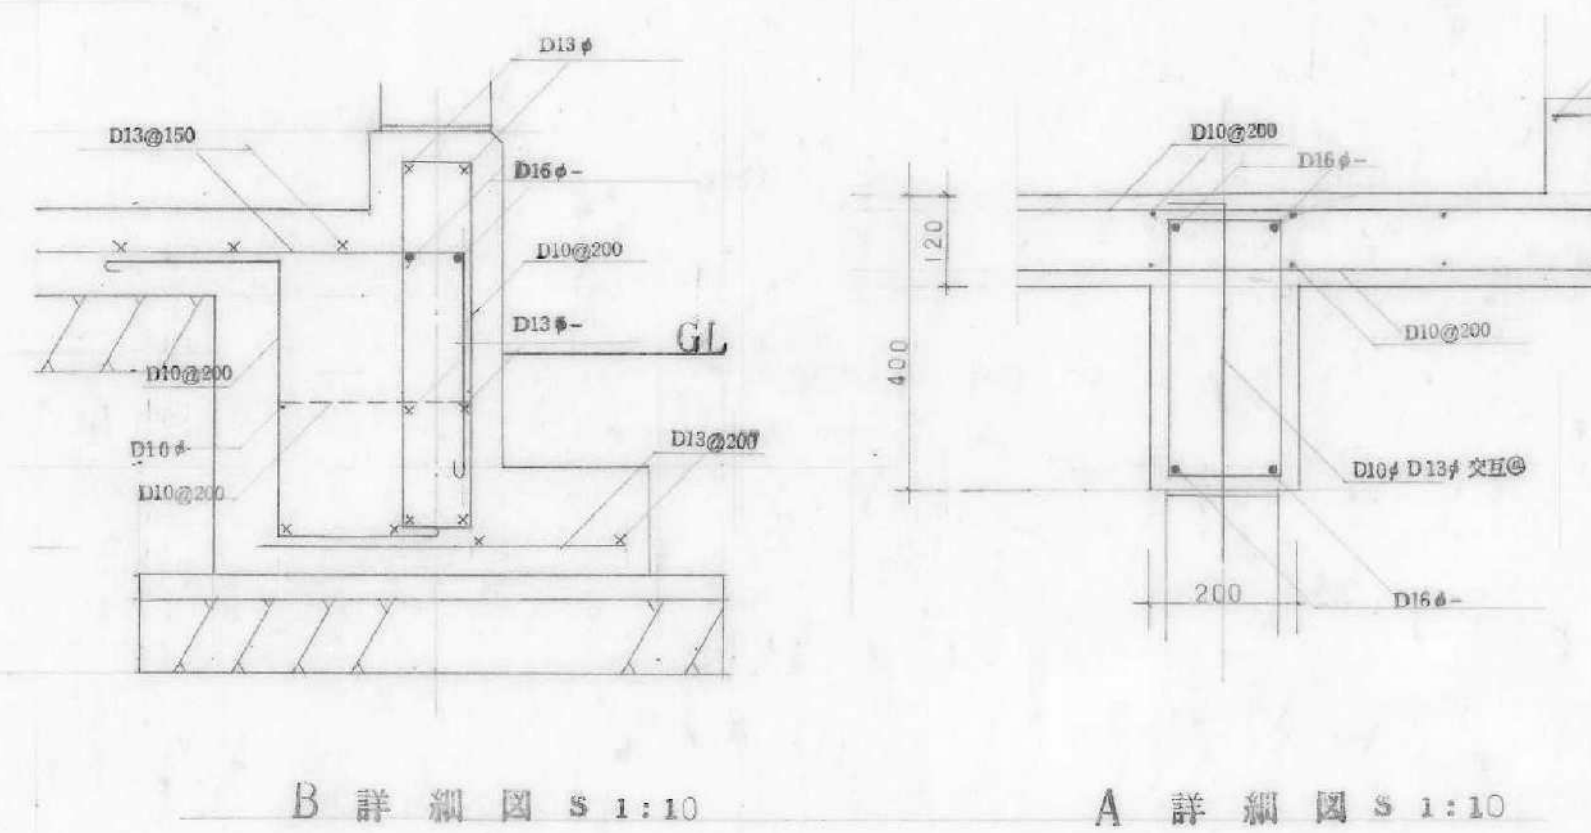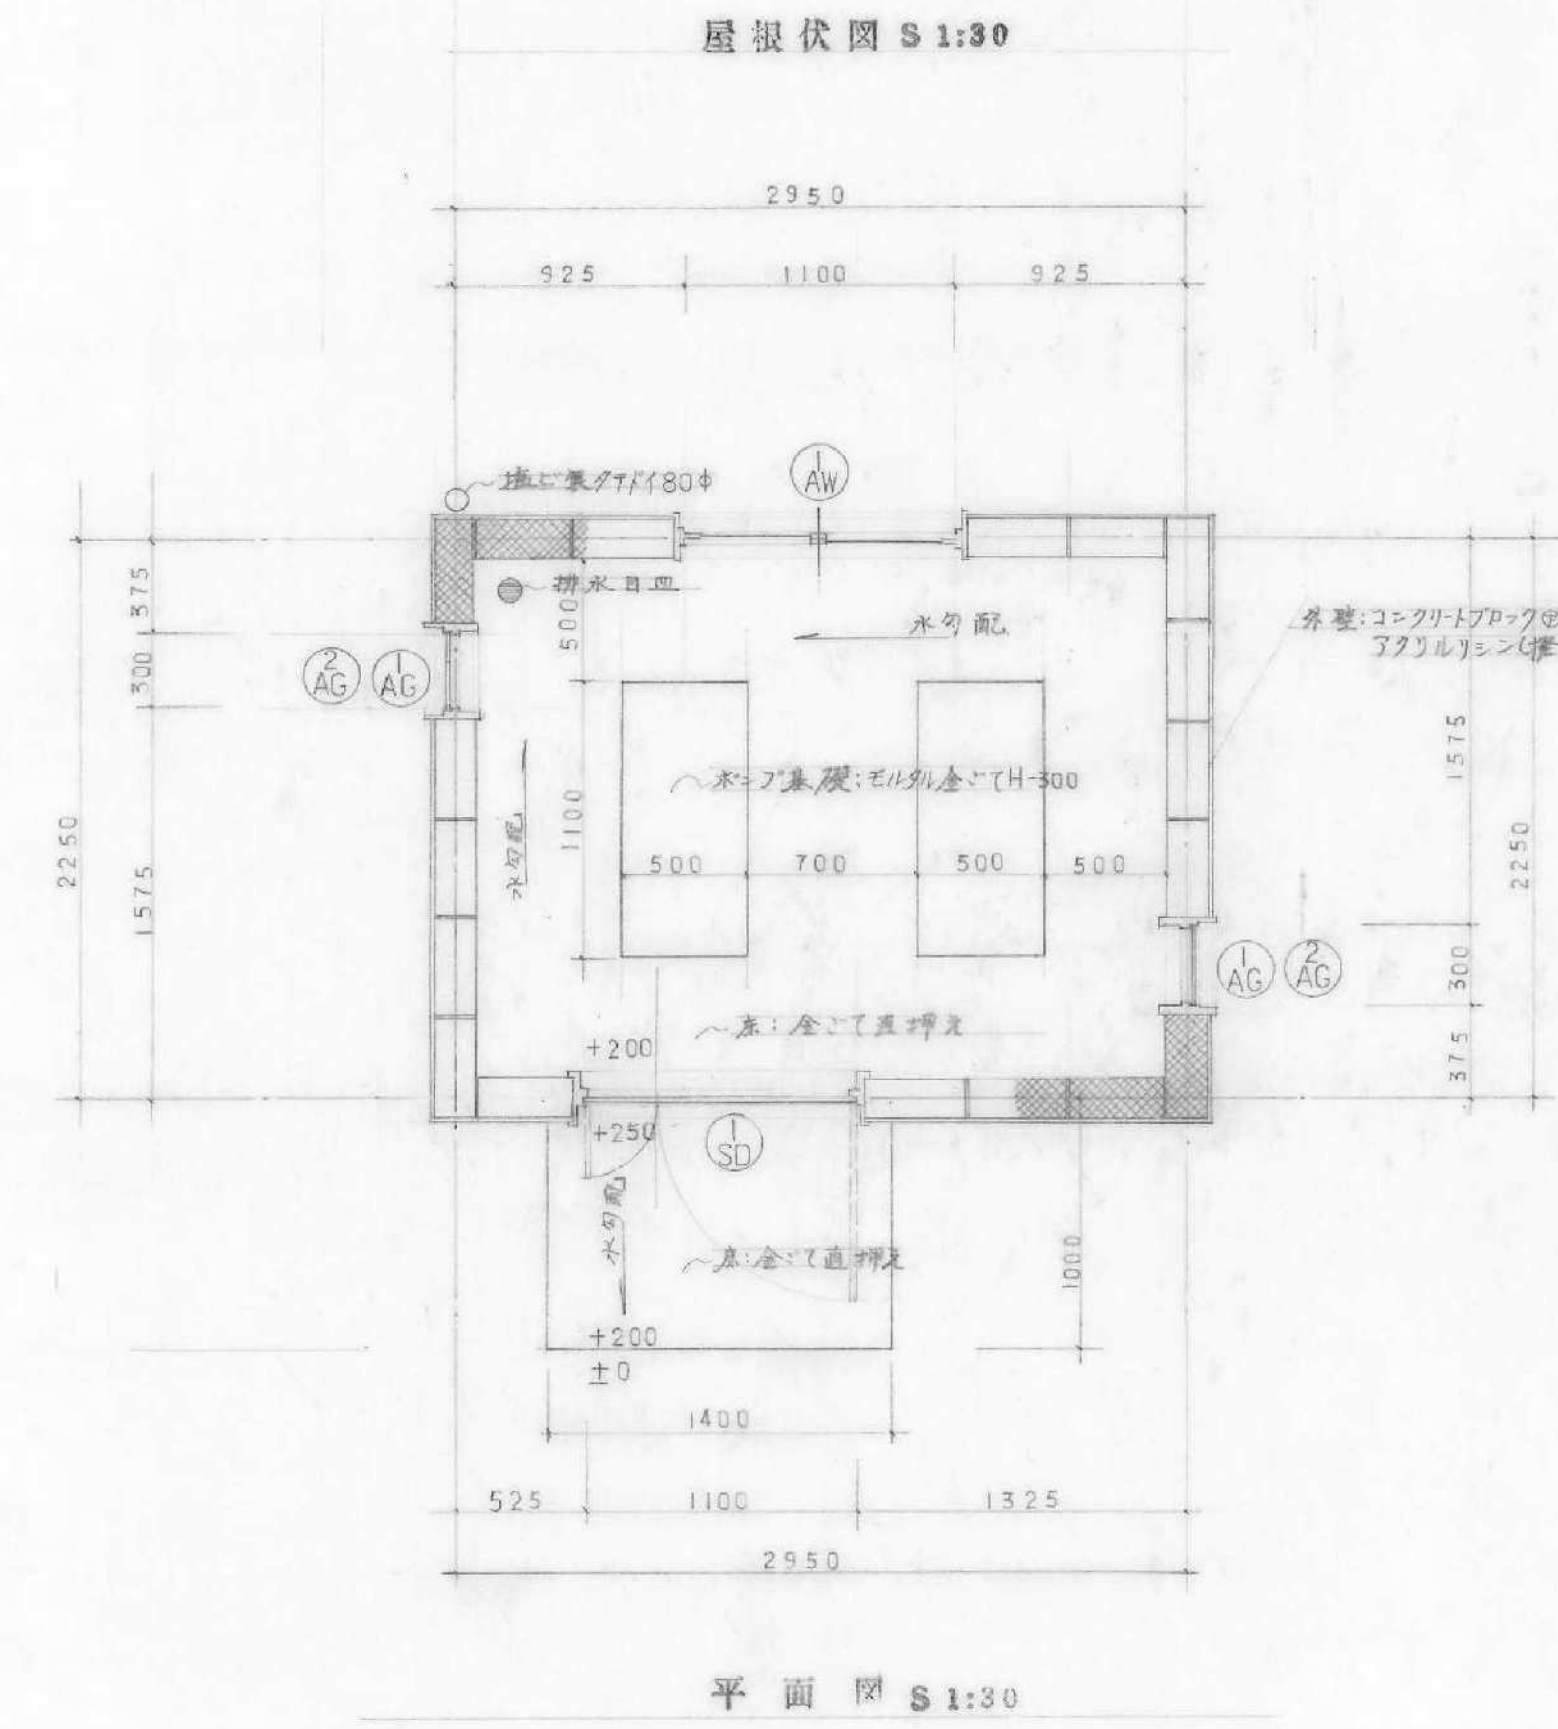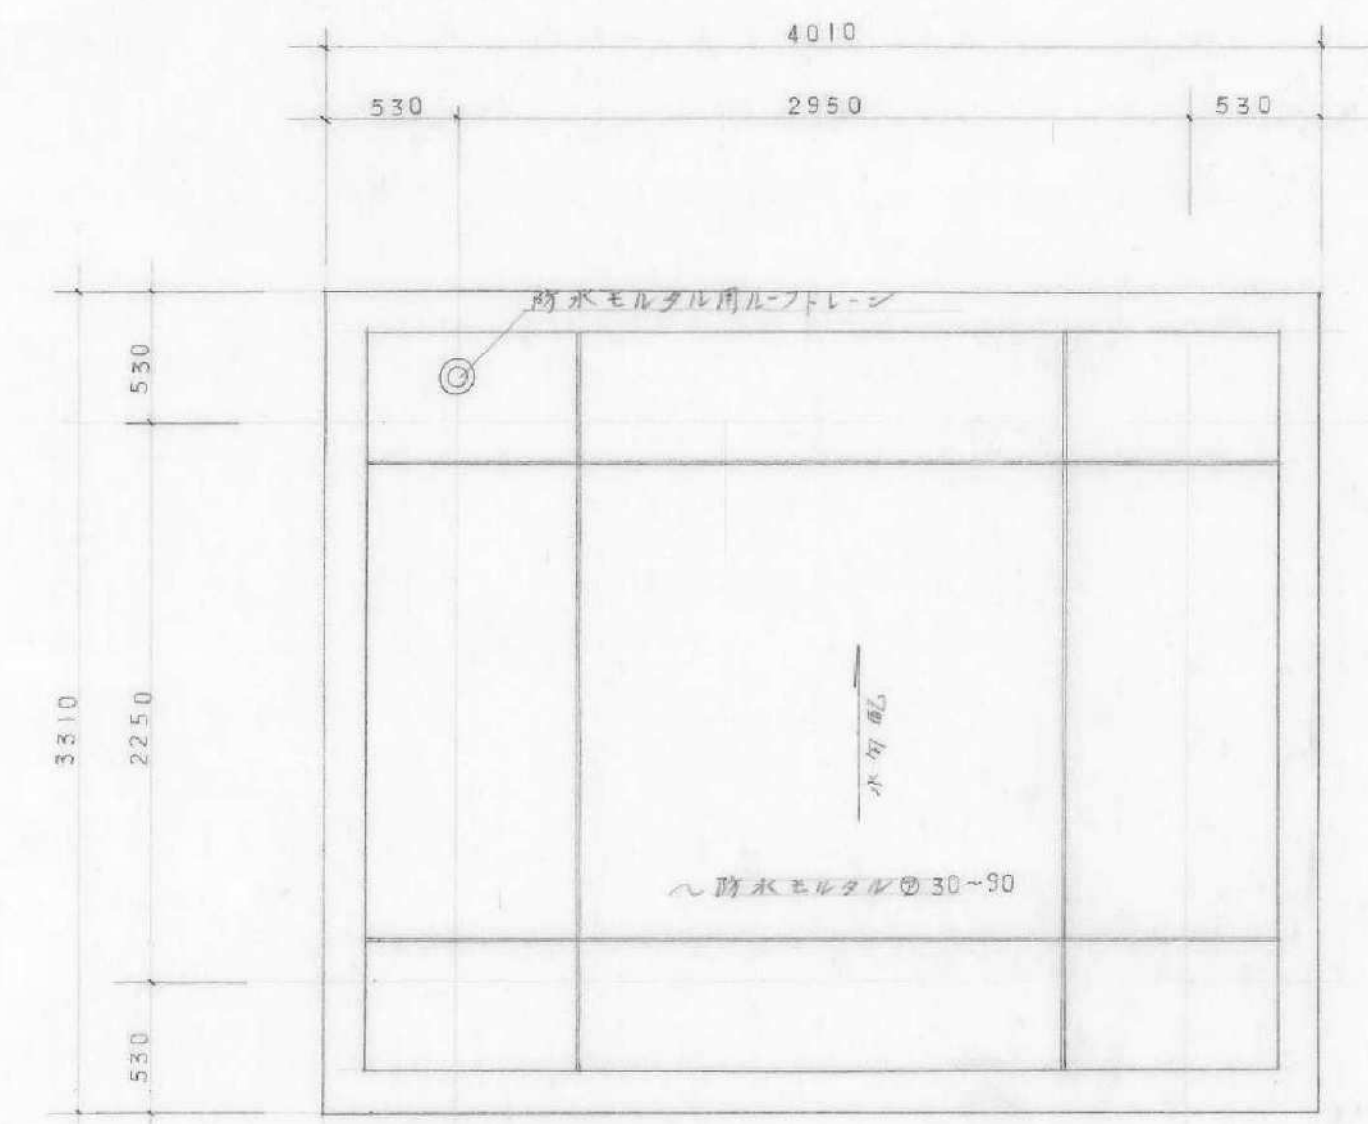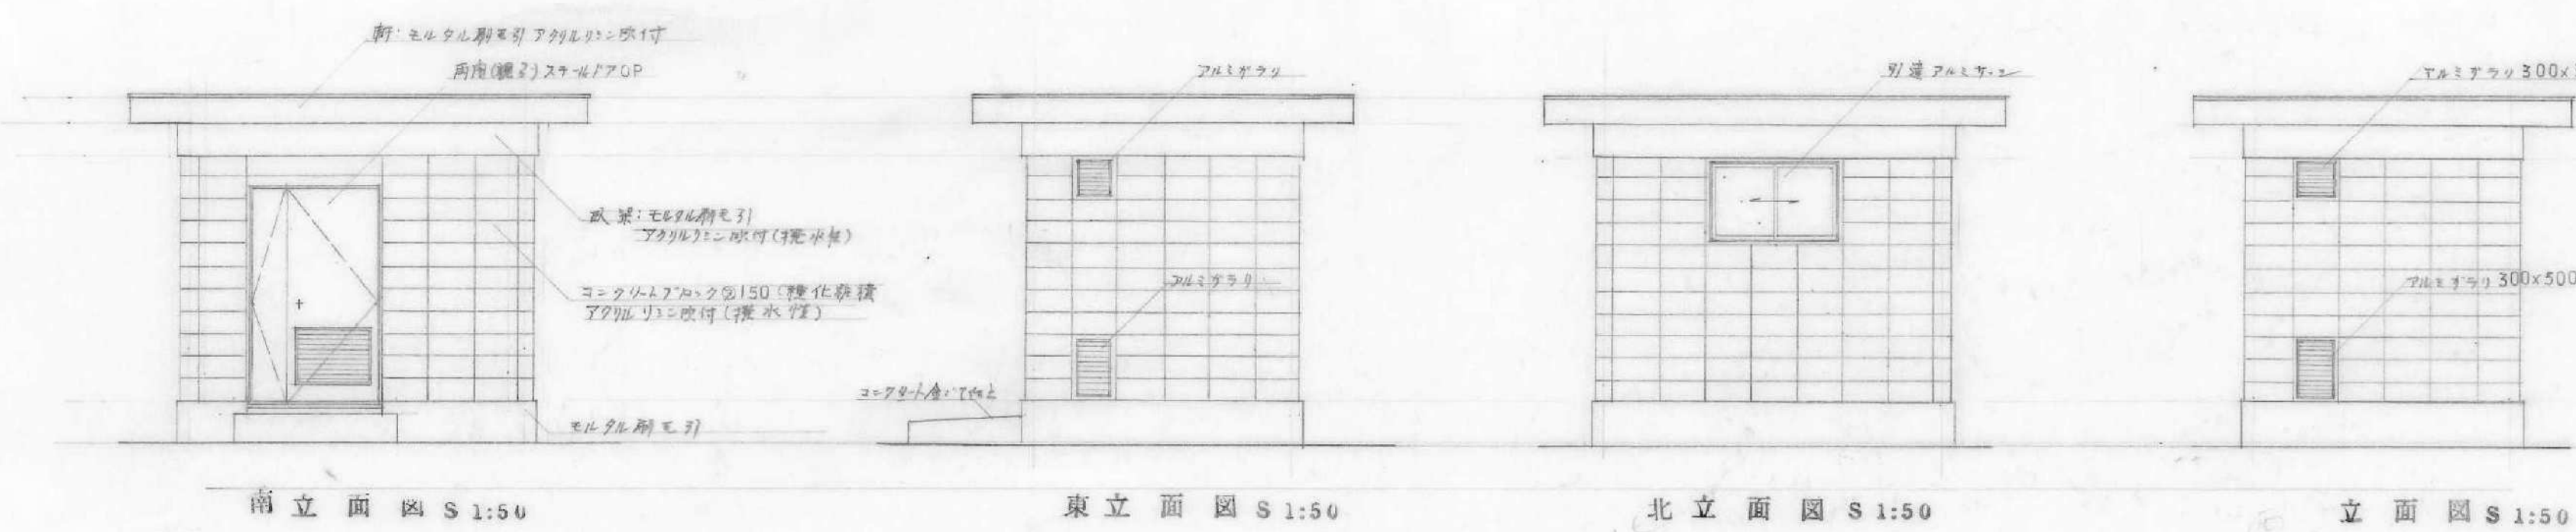

建具表


符号	数量	材料	見込	備子	附属金物	仕上
符号 (SD)	数量 1	材料 両用(親子)スチールドア	見込 40(特86)	備子 30(子役(内装アルミ)) ドア金物(内装金物一式)	附属金物	仕上 OP
符号 (AW)	数量 1	材料 アルミ	見込 70	備子 アミ入 68	附属金物 附属金物一式	
符号 (AG)	数量 1	材料 アルミサッシ	見込 70	備子	附属金物 附属金物一式	
符号 (AL)	数量 1	材料 金網	見込 金網	備子	附属金物	

ブロック筋配筋特記事項
 1 隅角部、開口部取合金でD13とする
 2 タテ筋 800、ヨコ筋 500とする
 3 配筋金で40Dとする

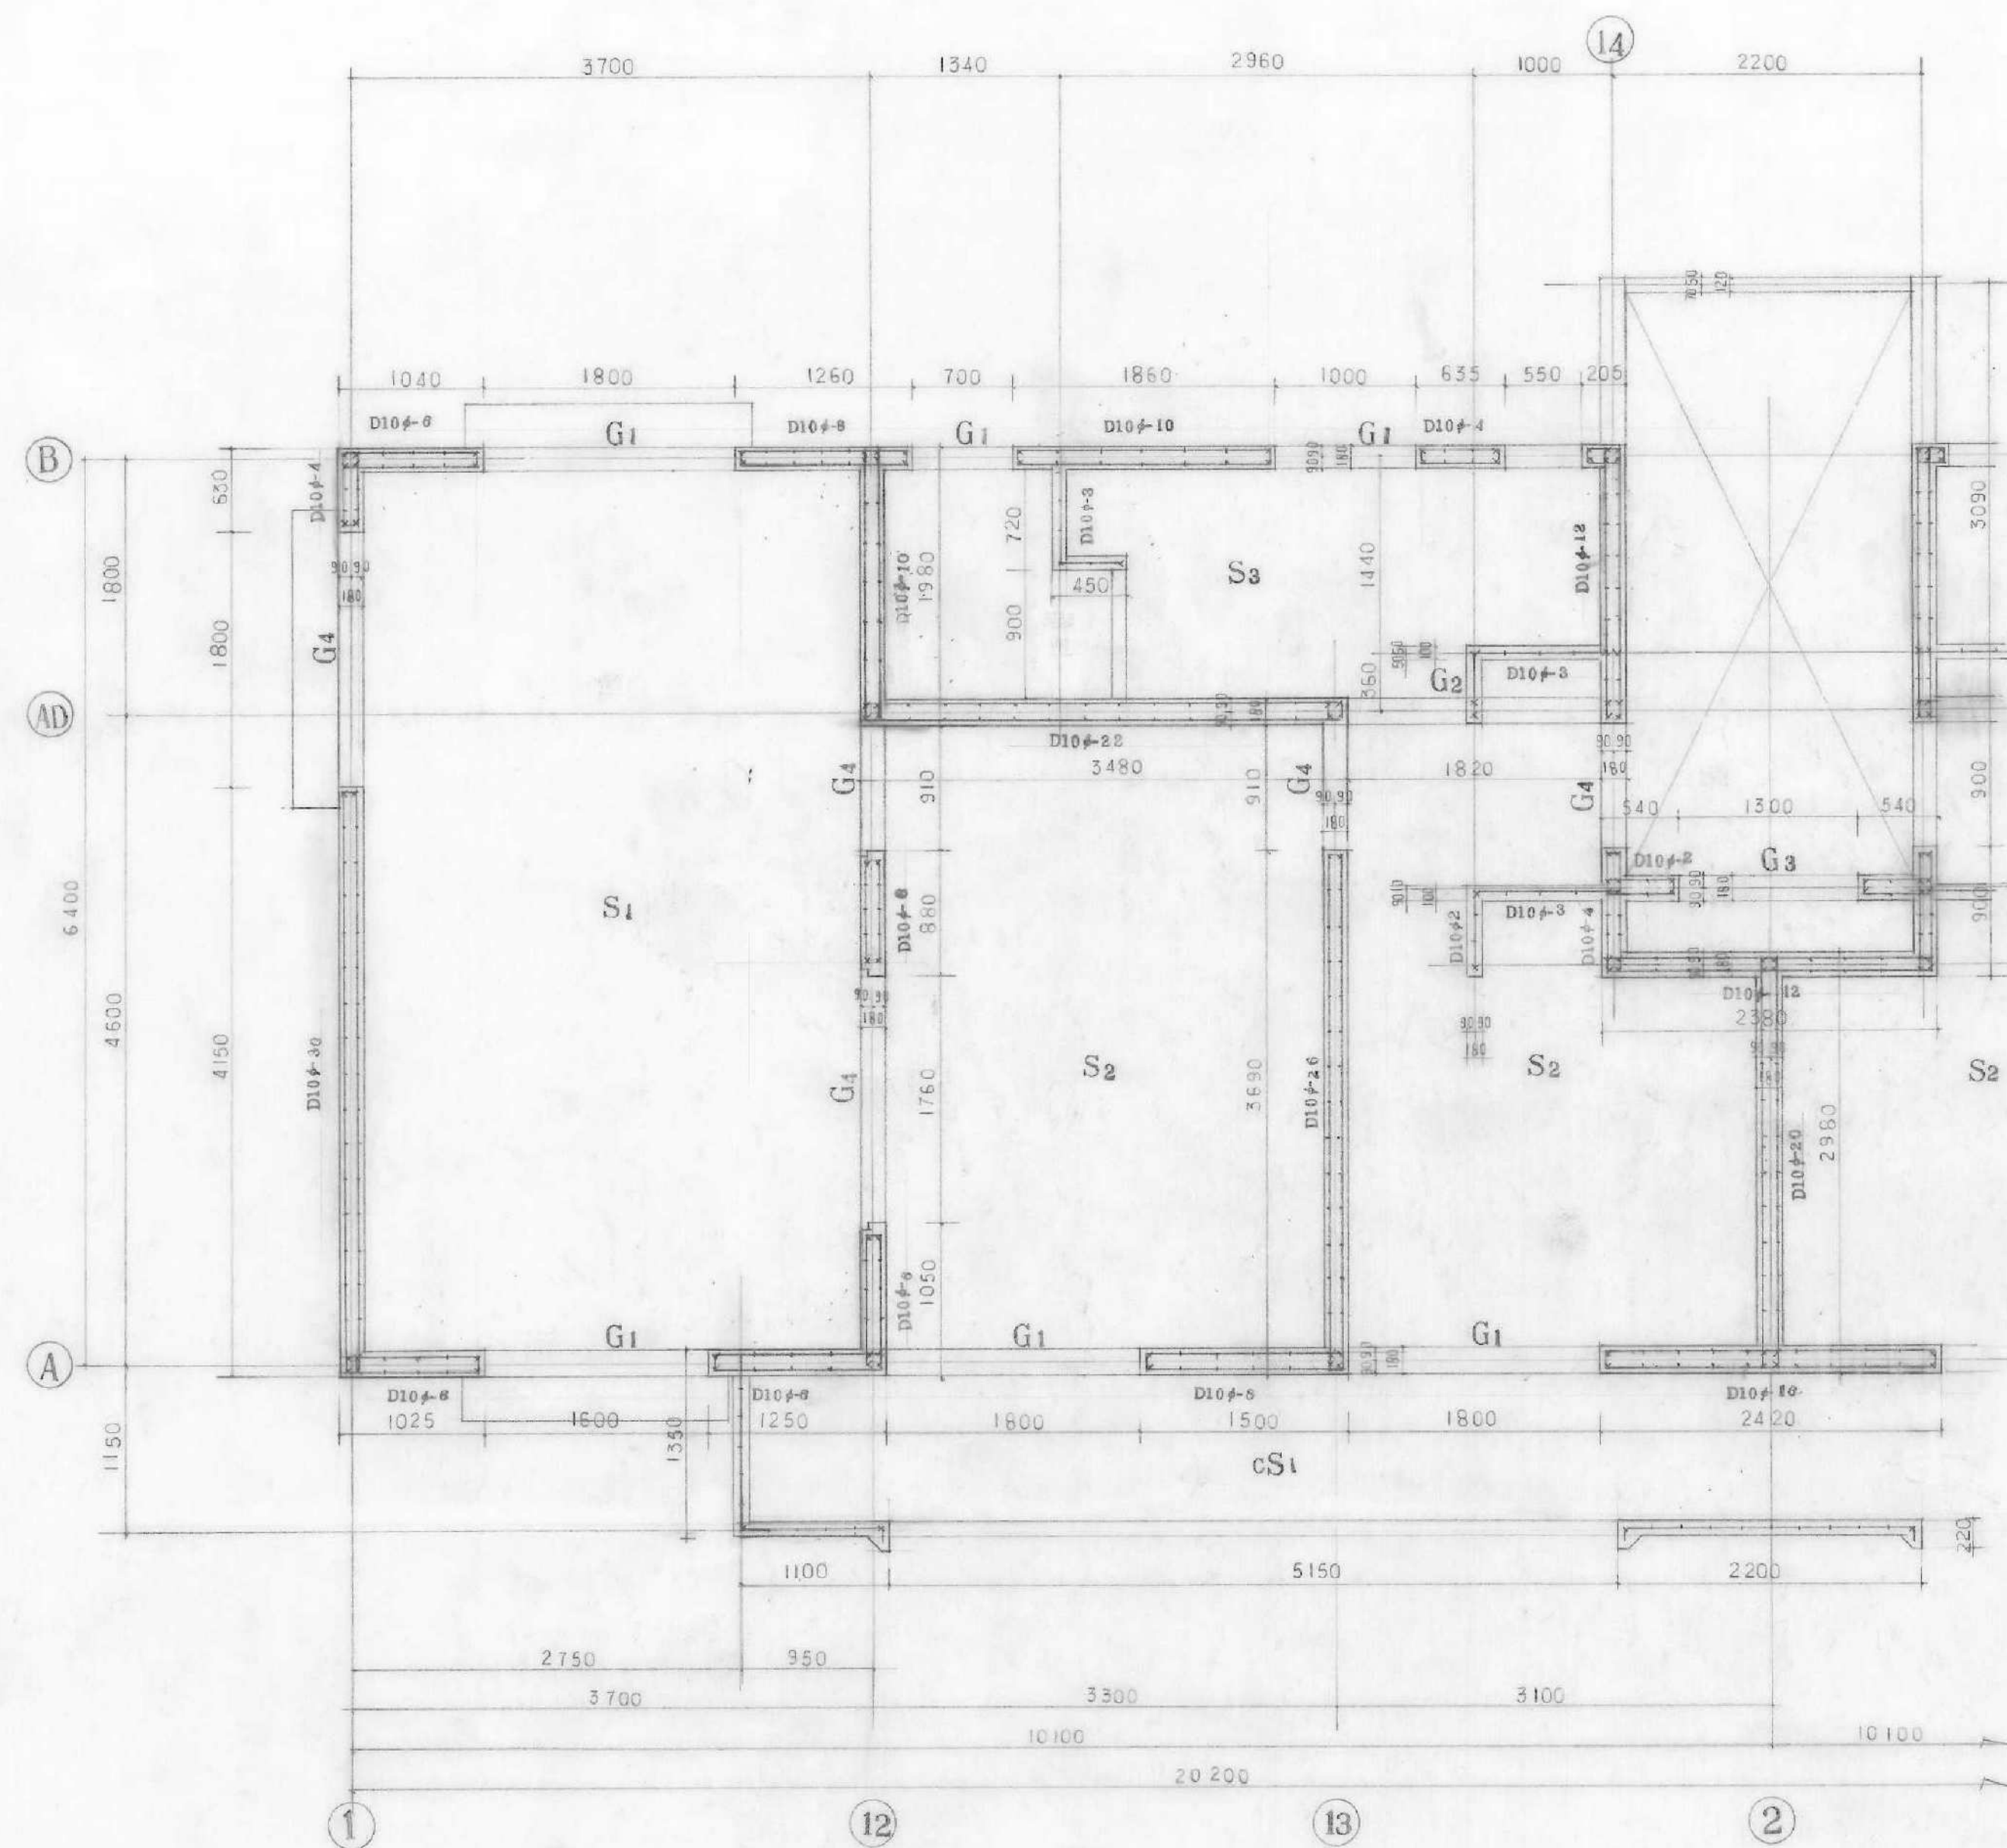


3階平面配筋図 (4階建) 見上図 S 1:40
2階平面配筋図 (3階建) 見上図 S 1:40

制鉄棒規格 D13φ L1200 S T D10φ200 止端 D10φ1000
・ D10φ × D13φ ・ D15φ ○ D19φ □ D22φ + D25φ

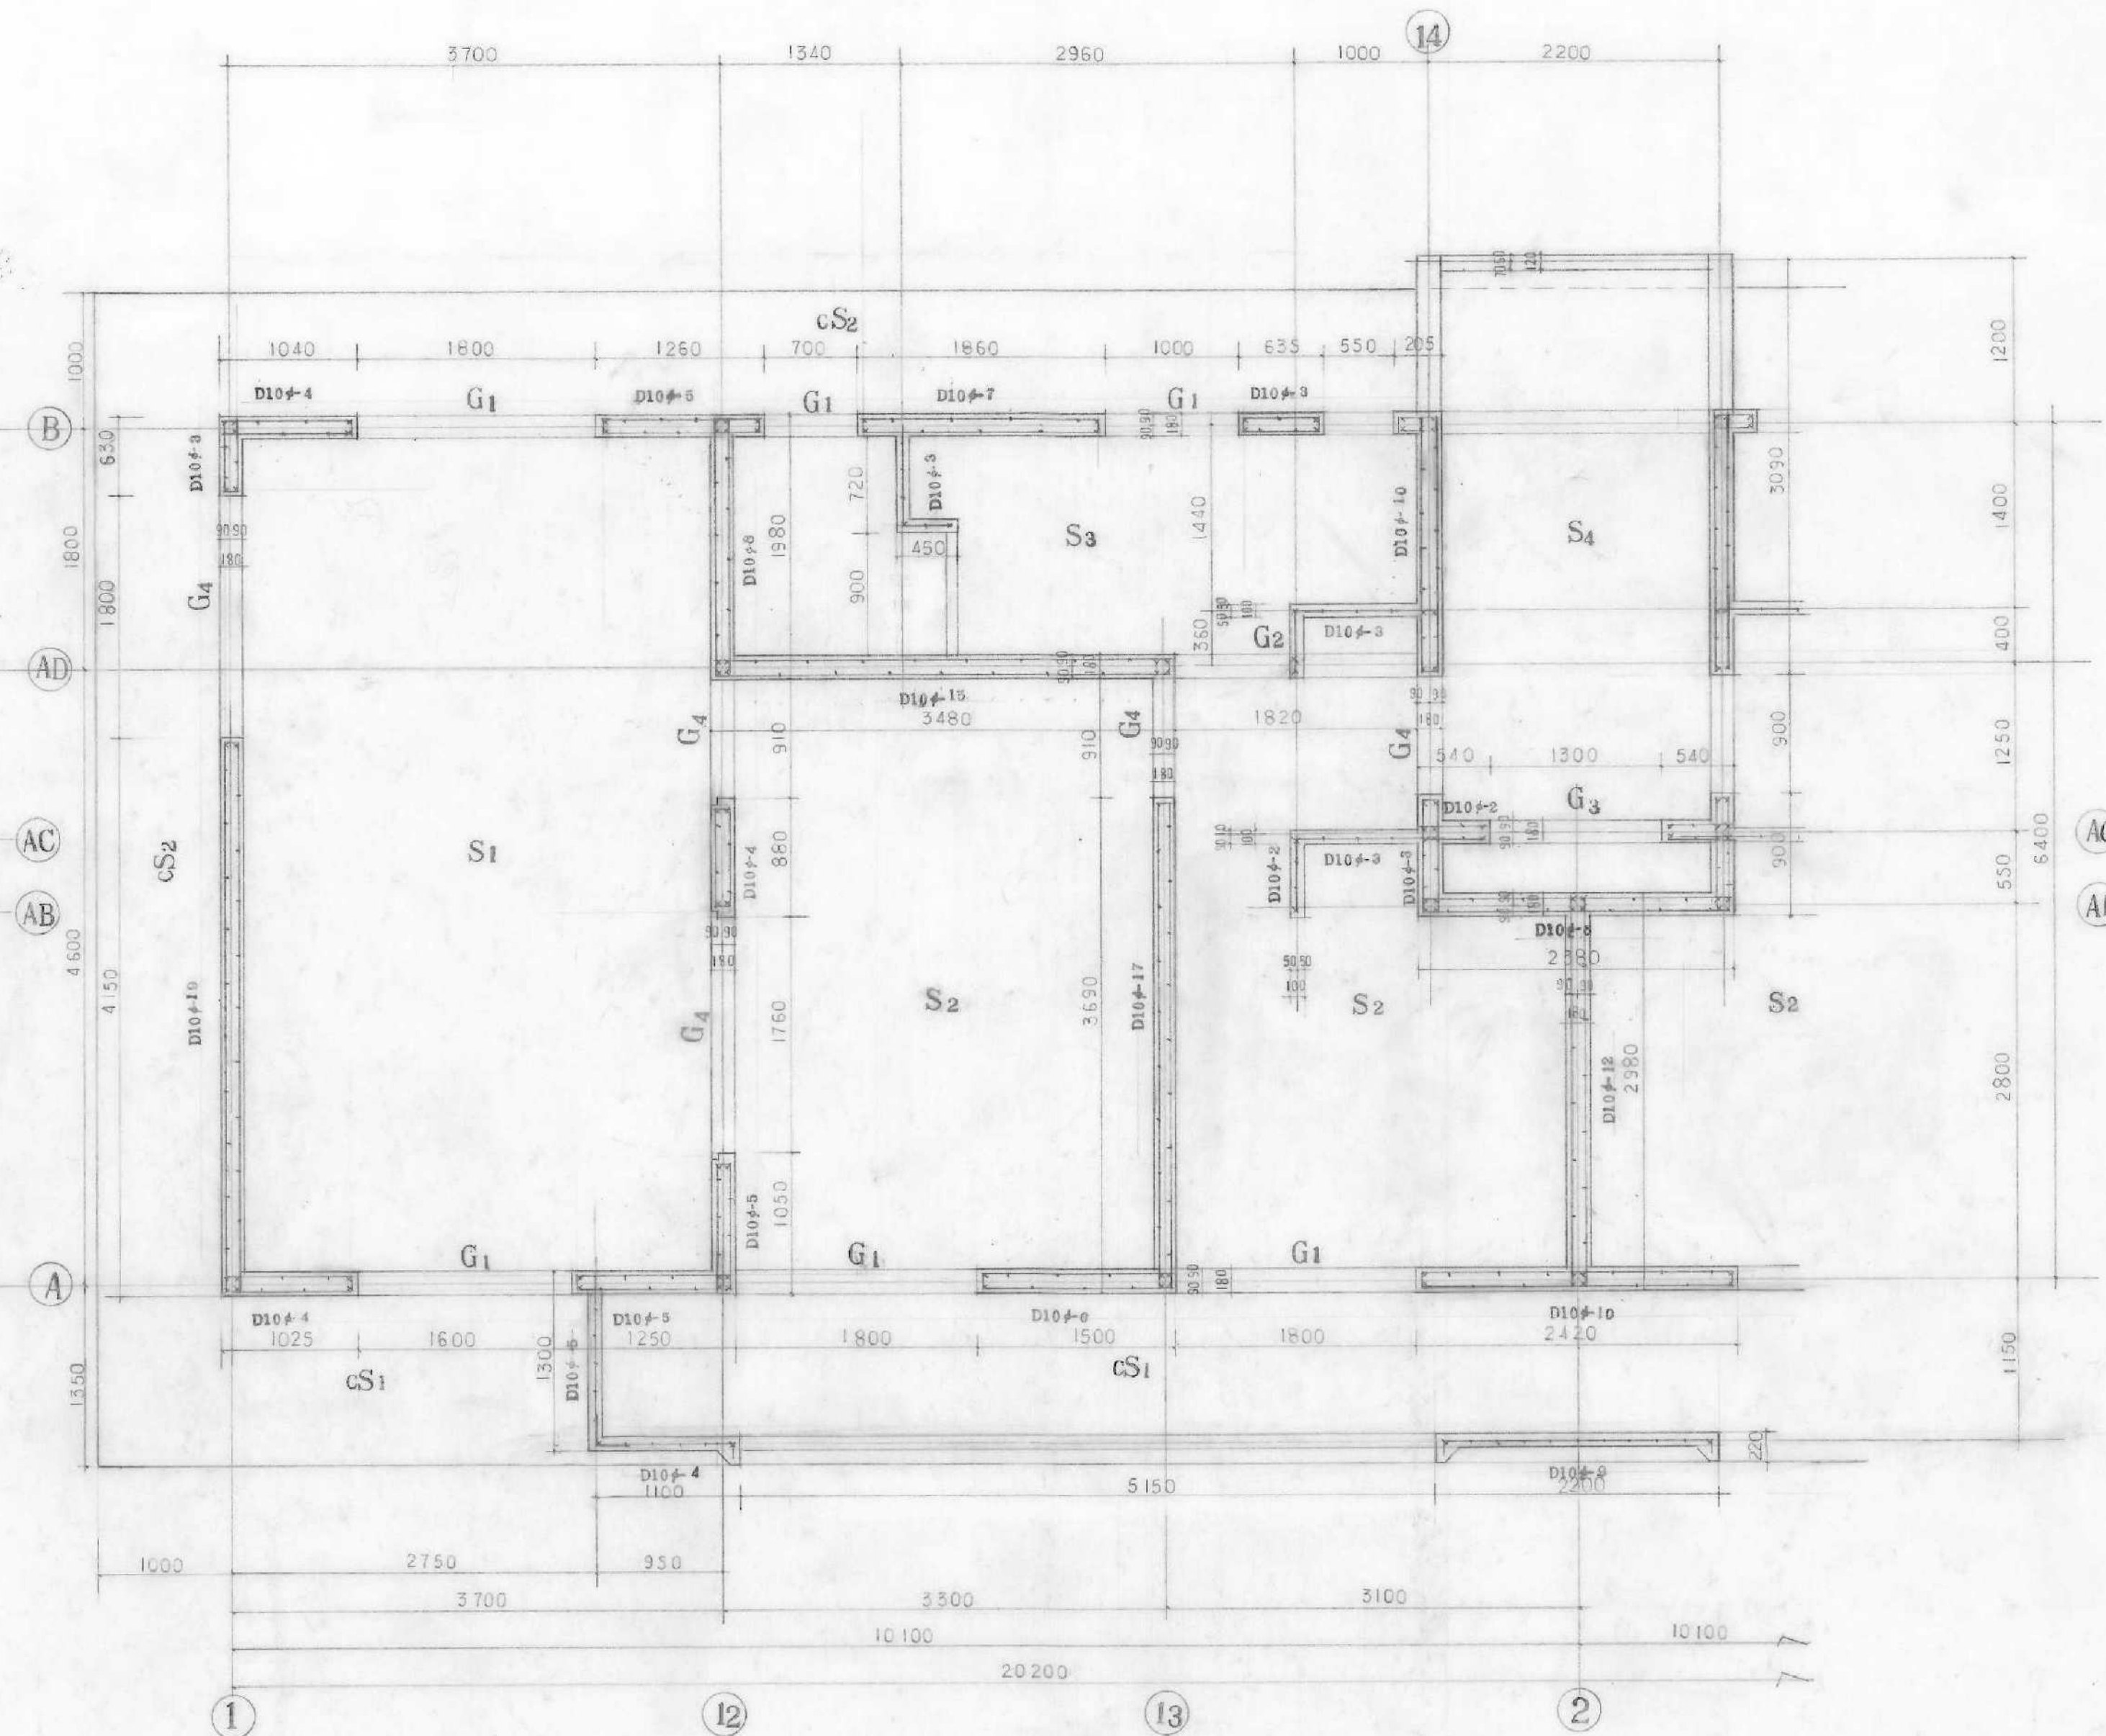


最上階平面配筋図 (4階建) 見上図 S 1:40
(3階建)

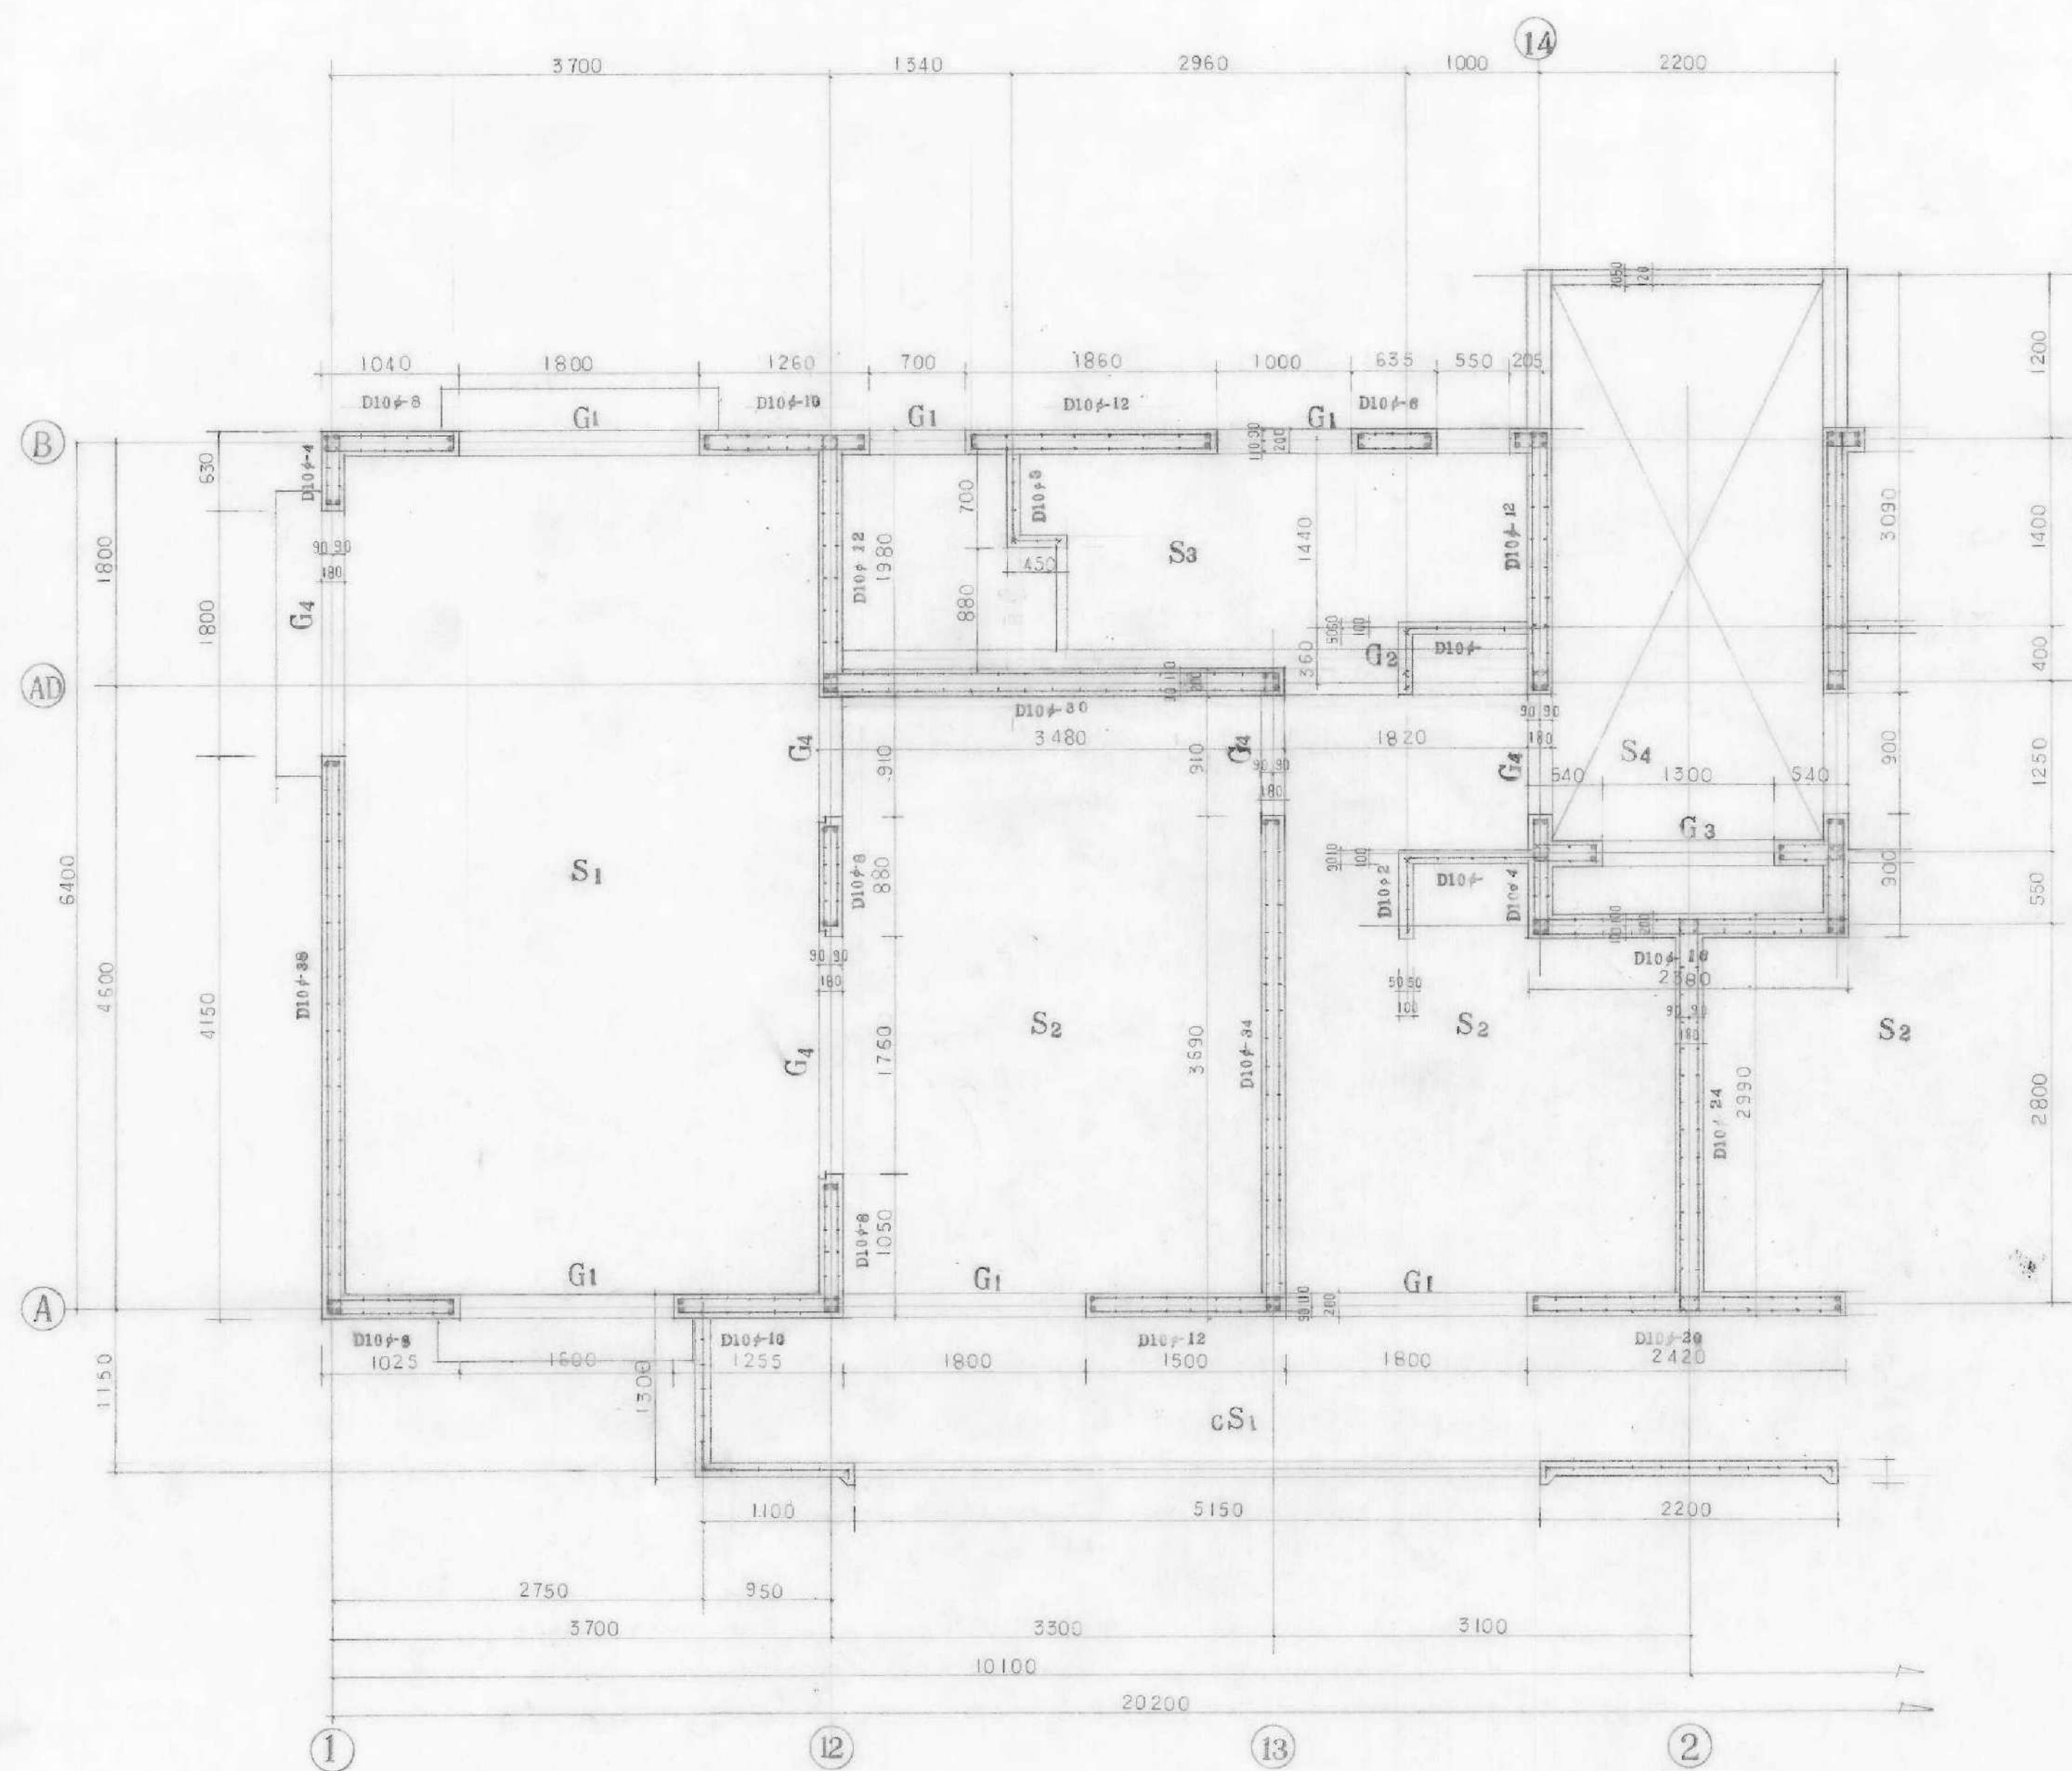


斜基伸强筋 D13@L1200 S T D10@200 中基筋 D10@1000


• D10♣ × D13♣ • D16♣ ◦ D19♣ ◦ D22♣ † D23♣

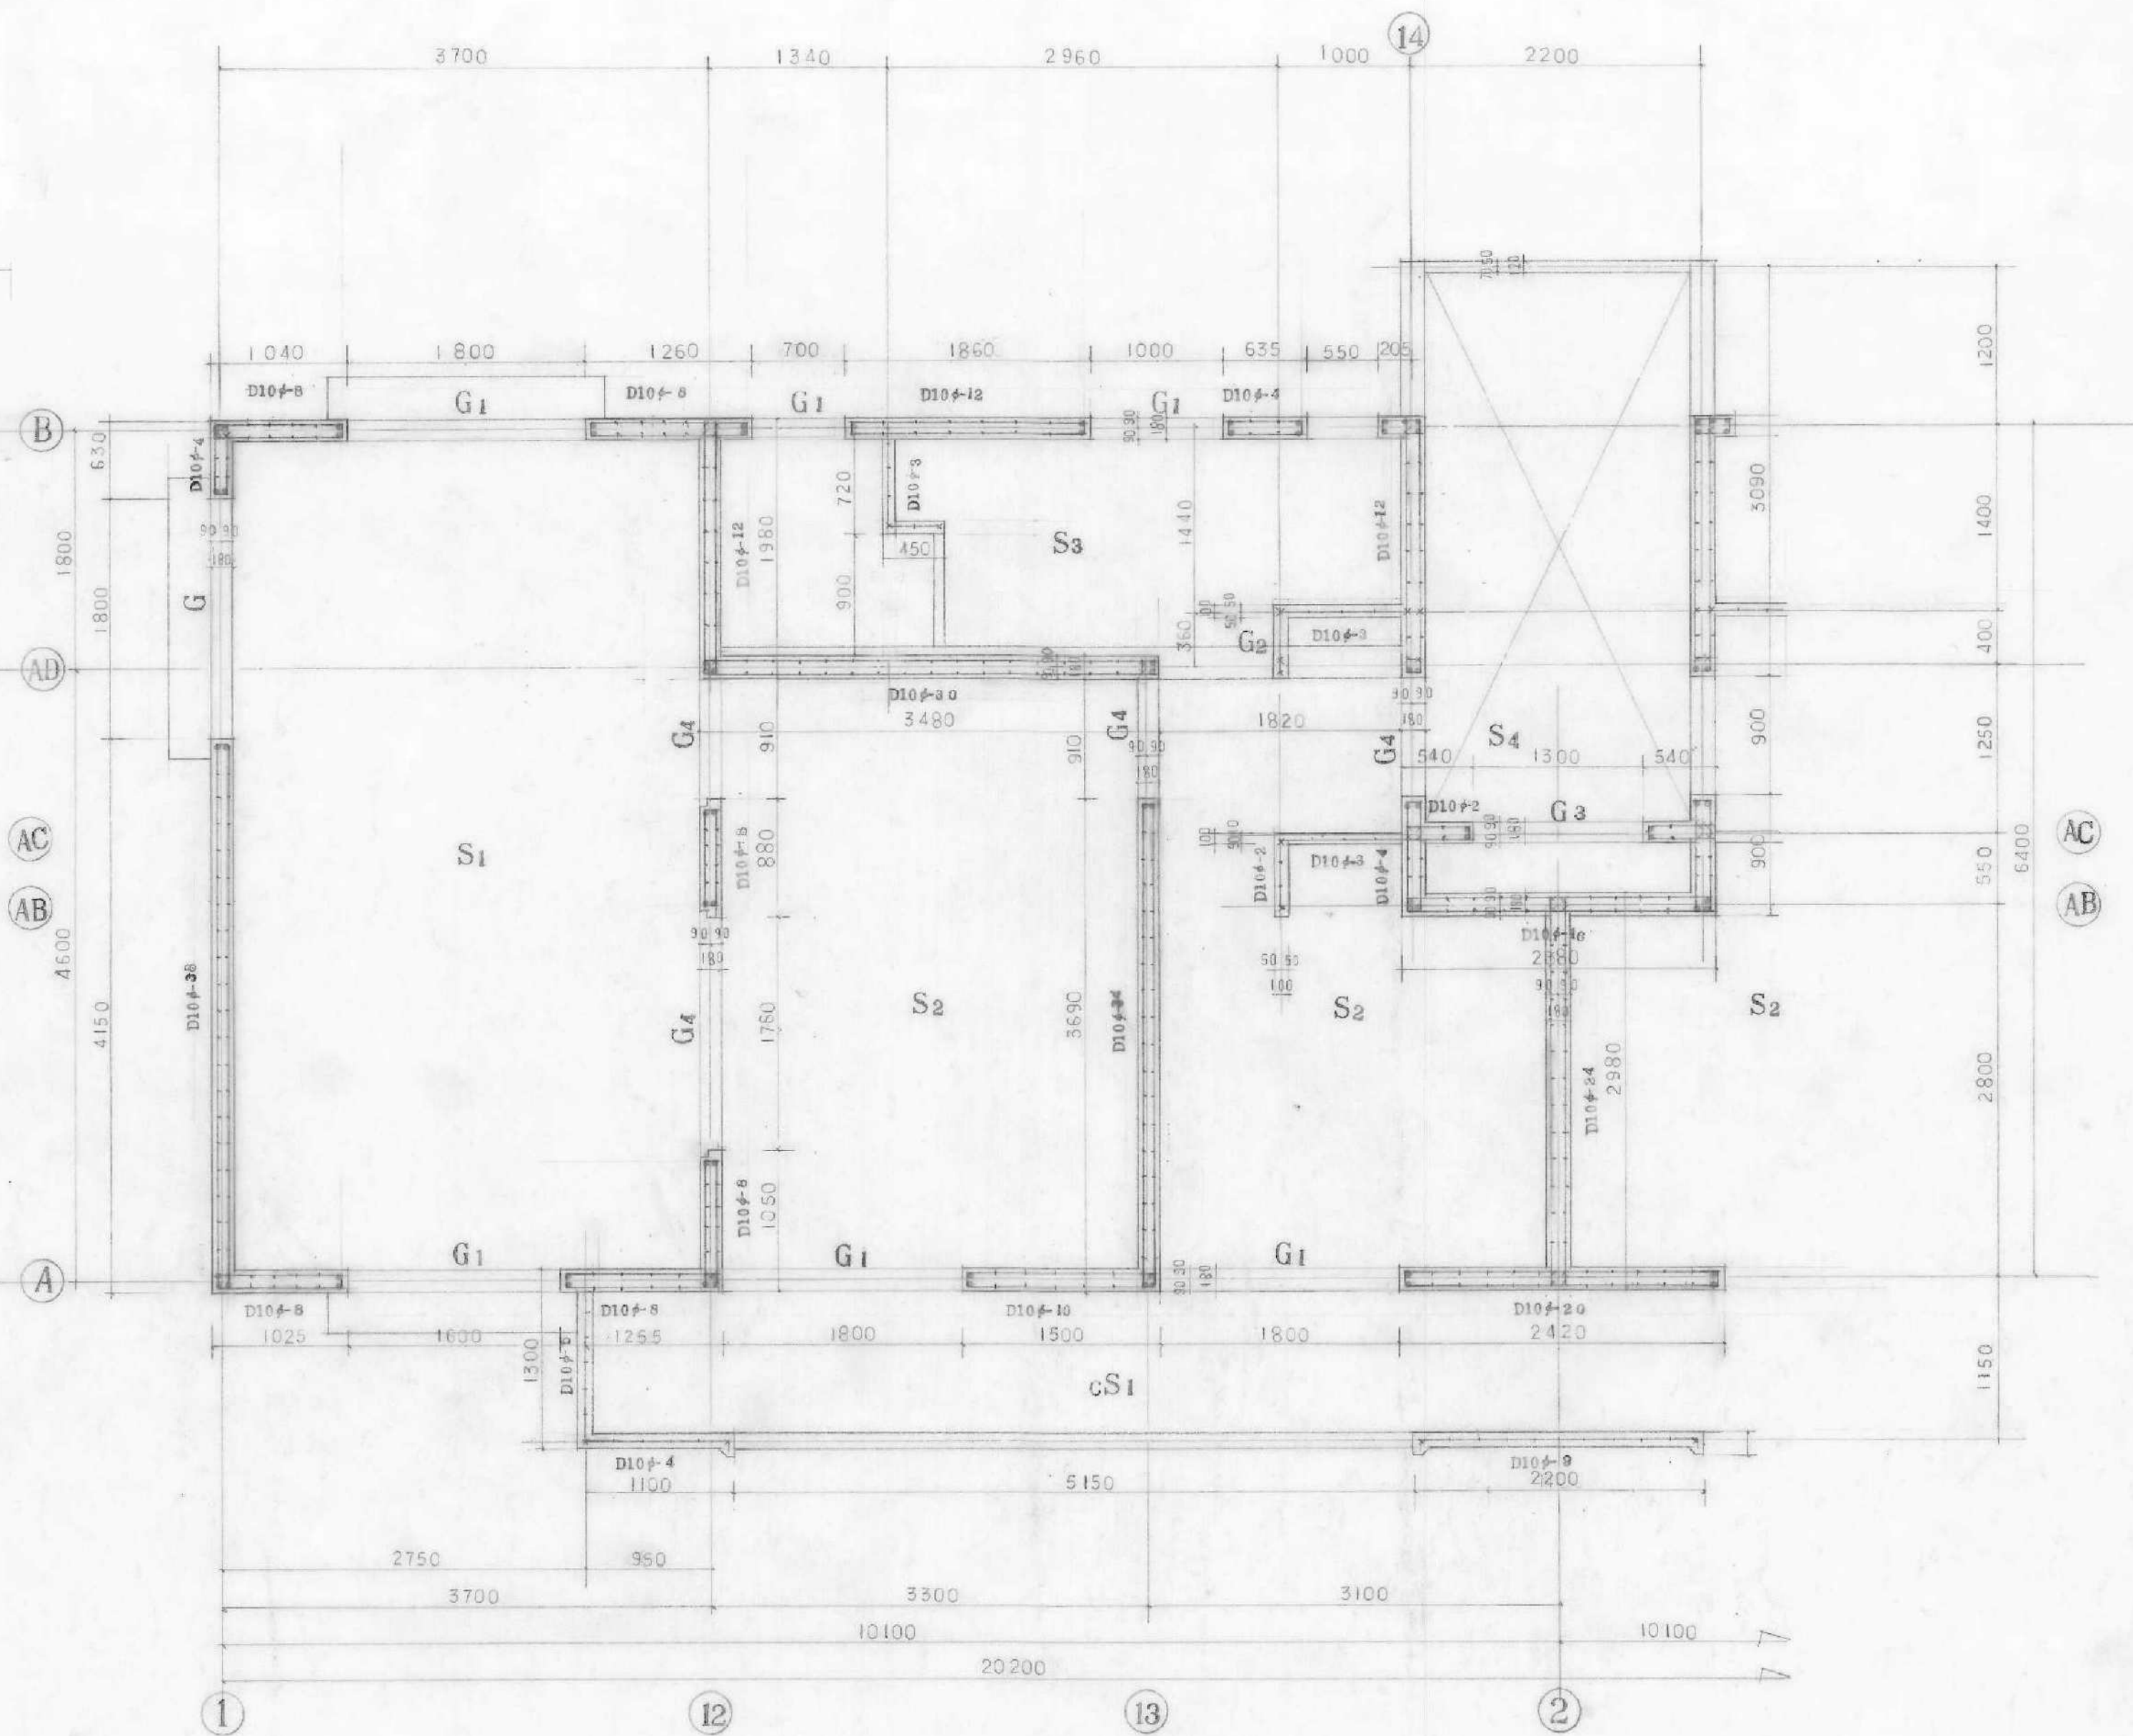

2階平面配筋図(4階建) 見上図 S 1:40

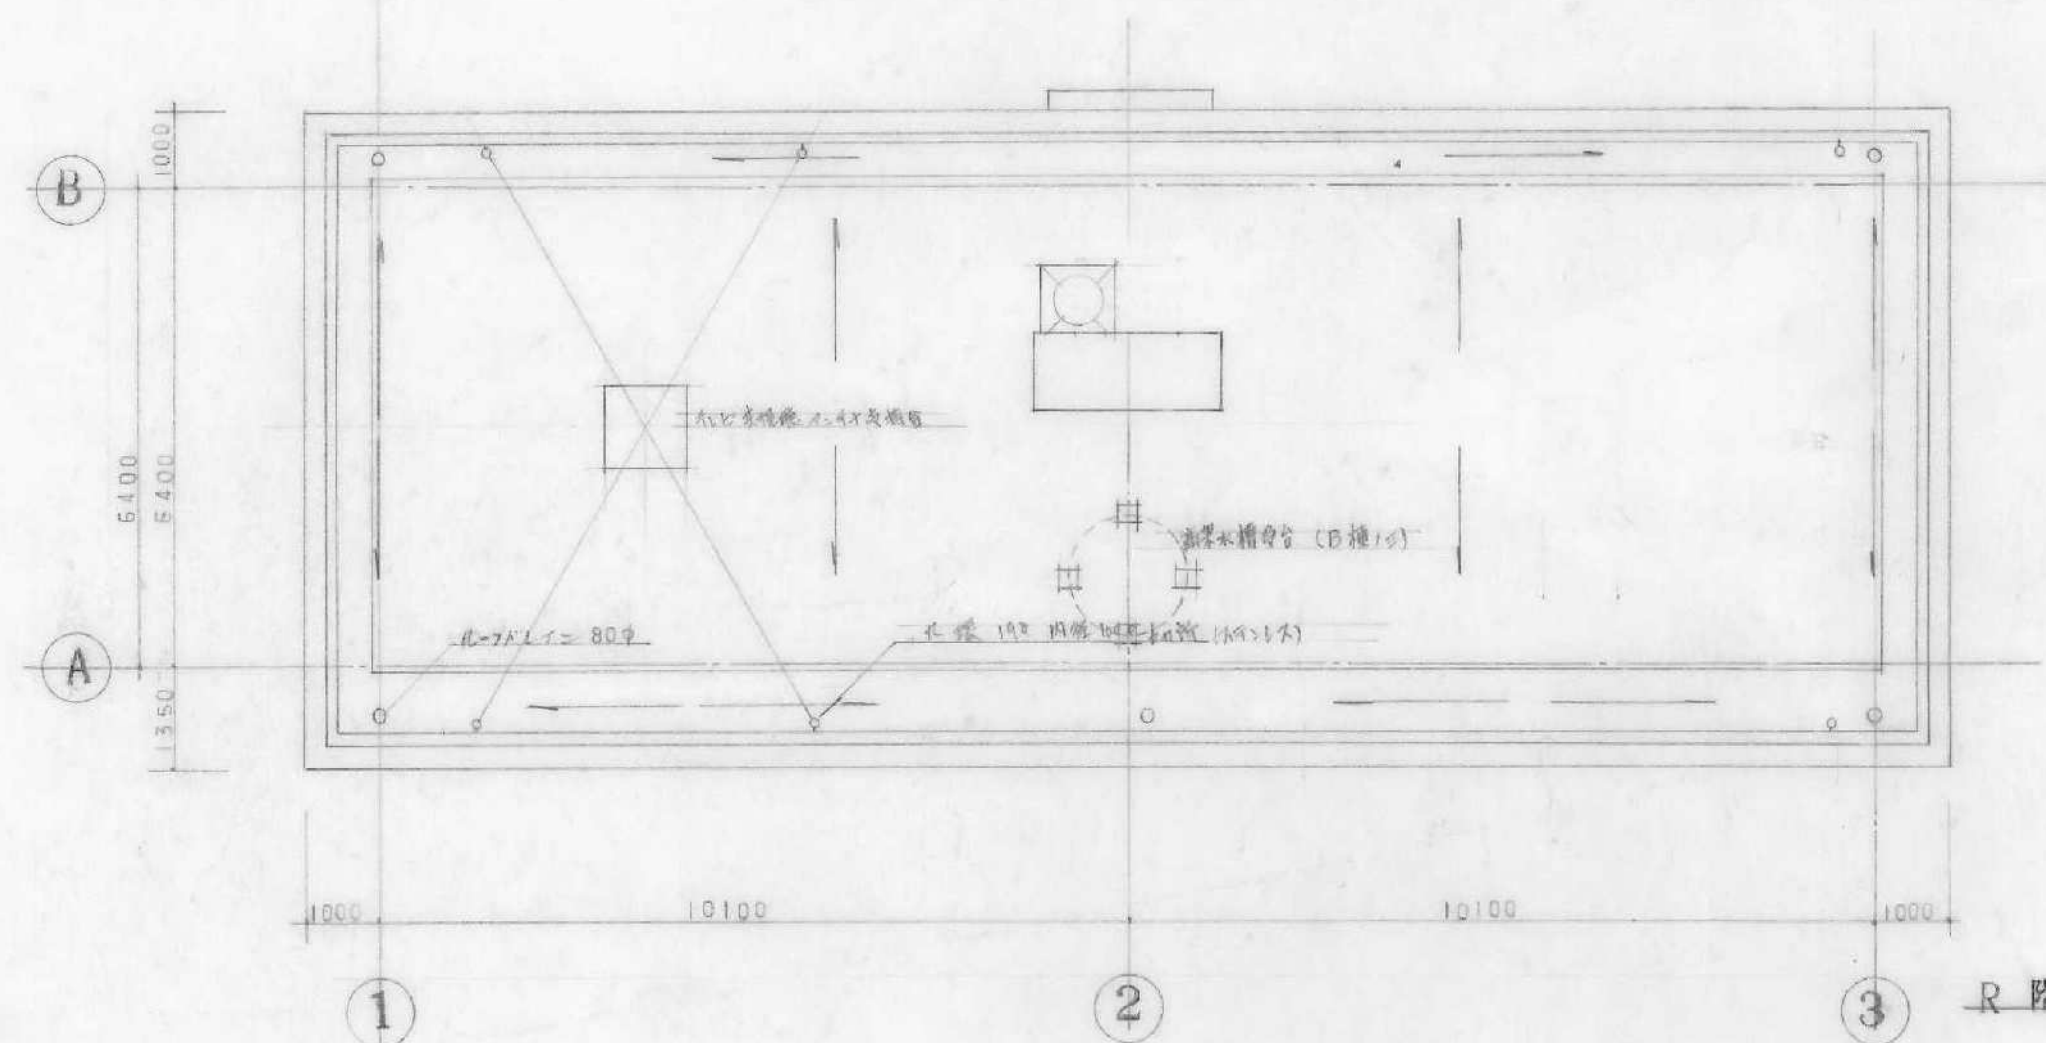


R階平面図 S 1:100

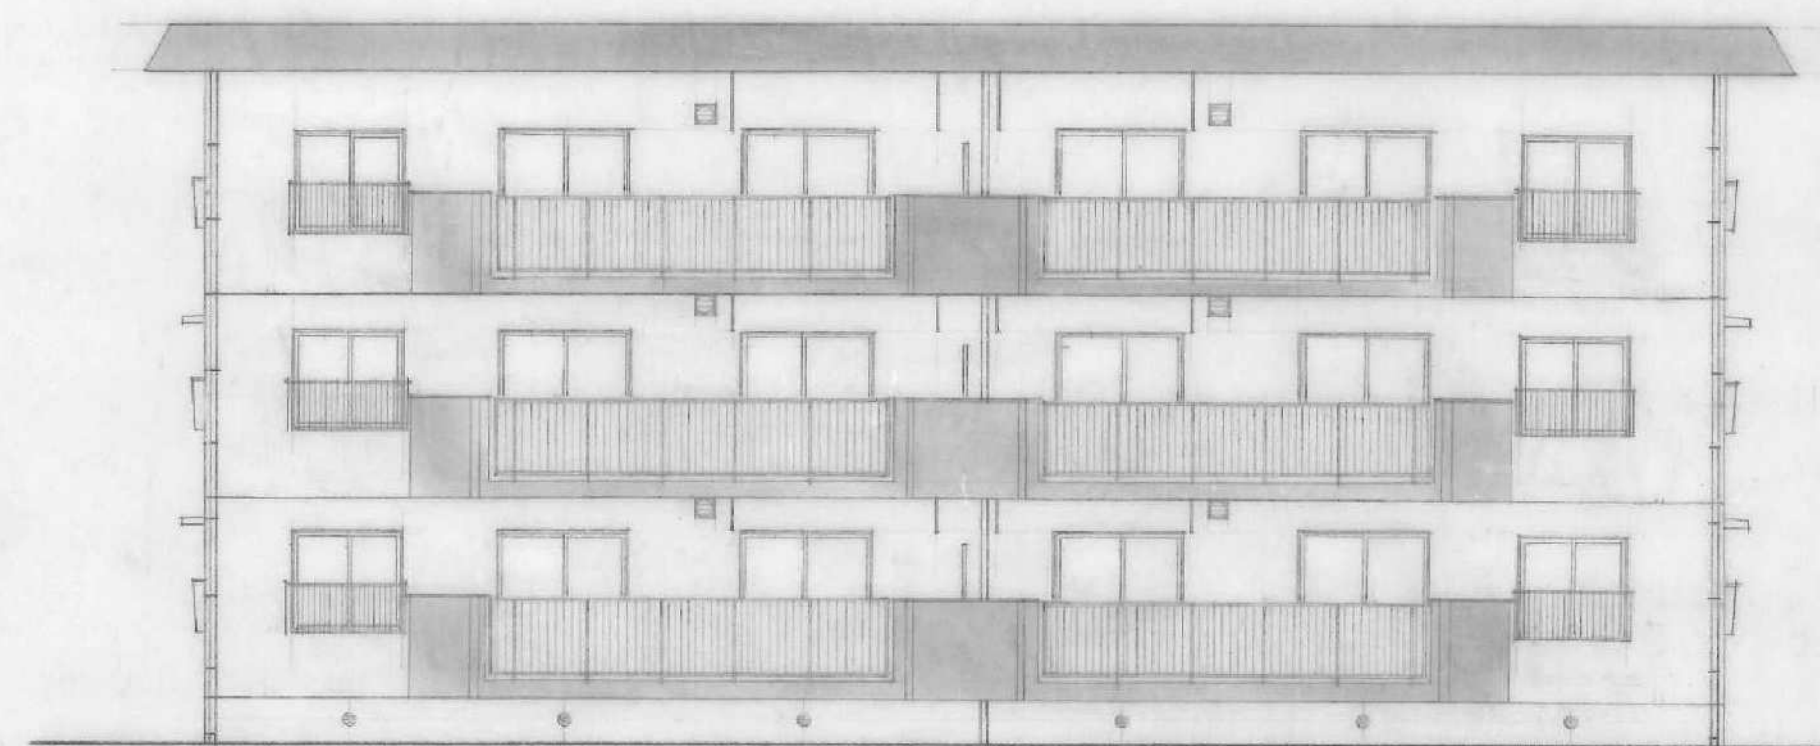


南立面図 S 1:100




東立面図 S 1:100

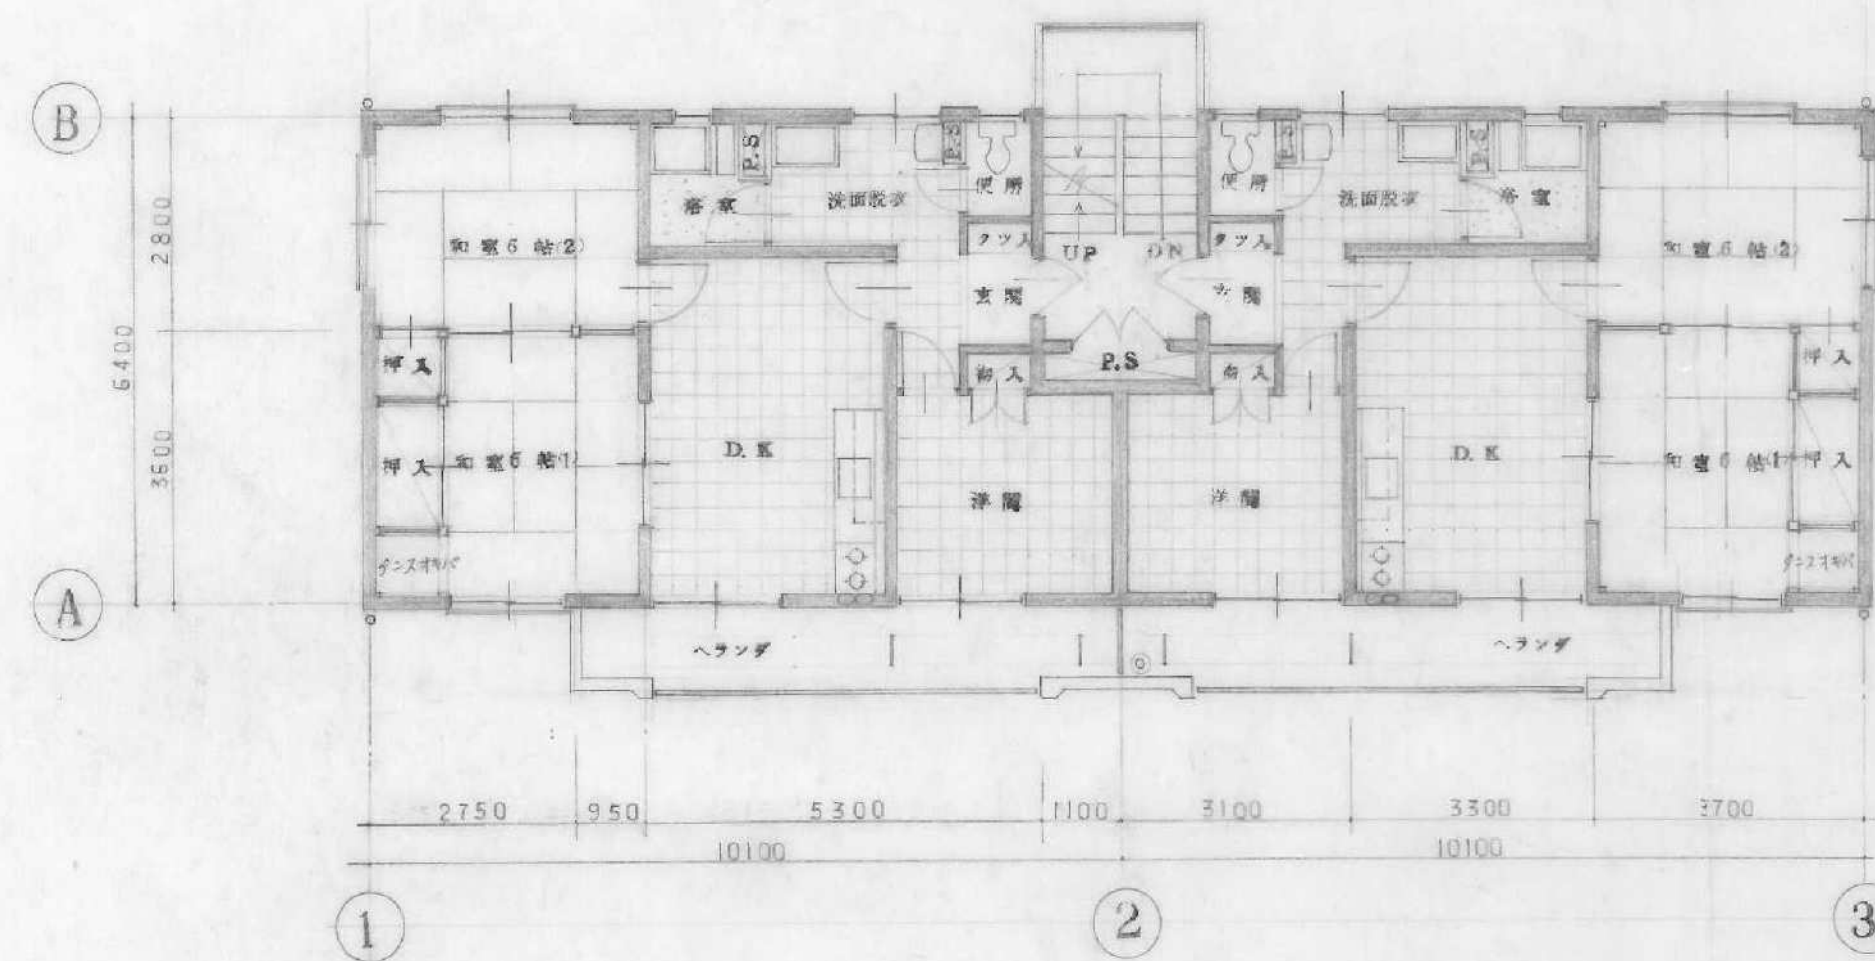


2,3階平面図 S 1:100

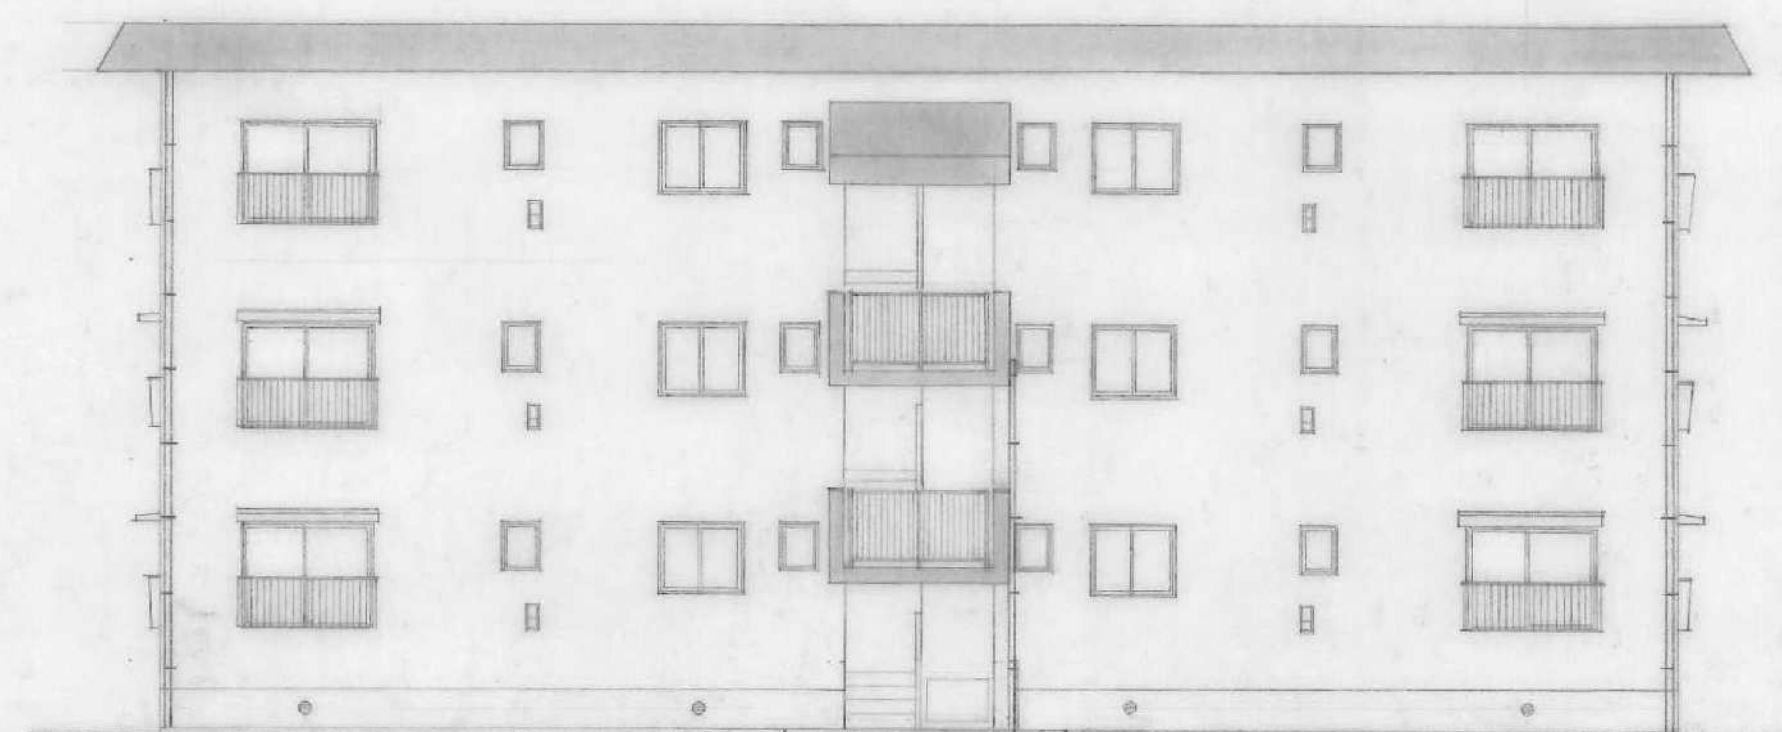


北立面図 S 1:100

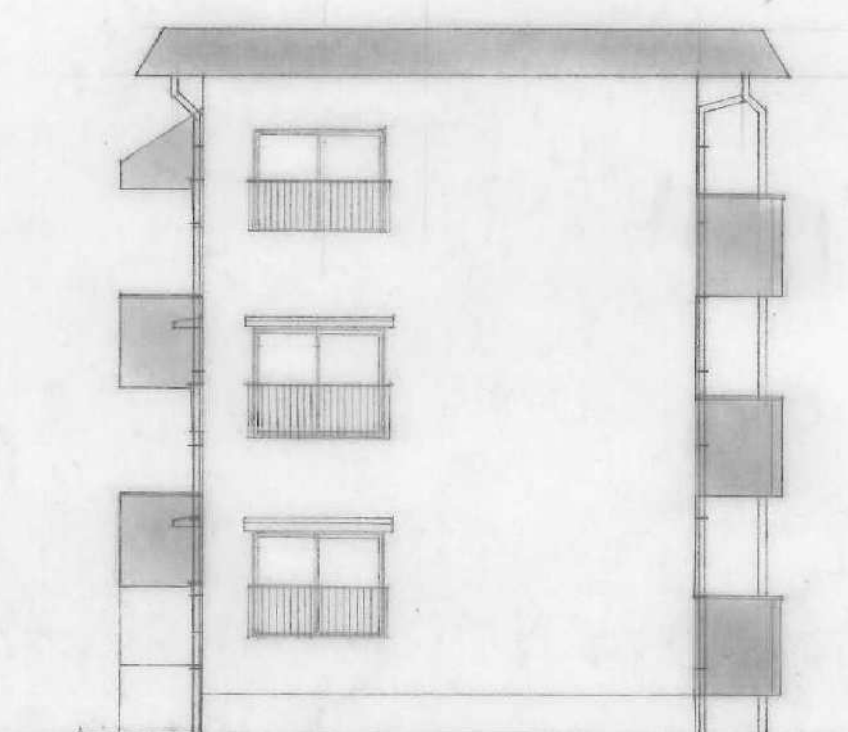


西立面図 S 1:100

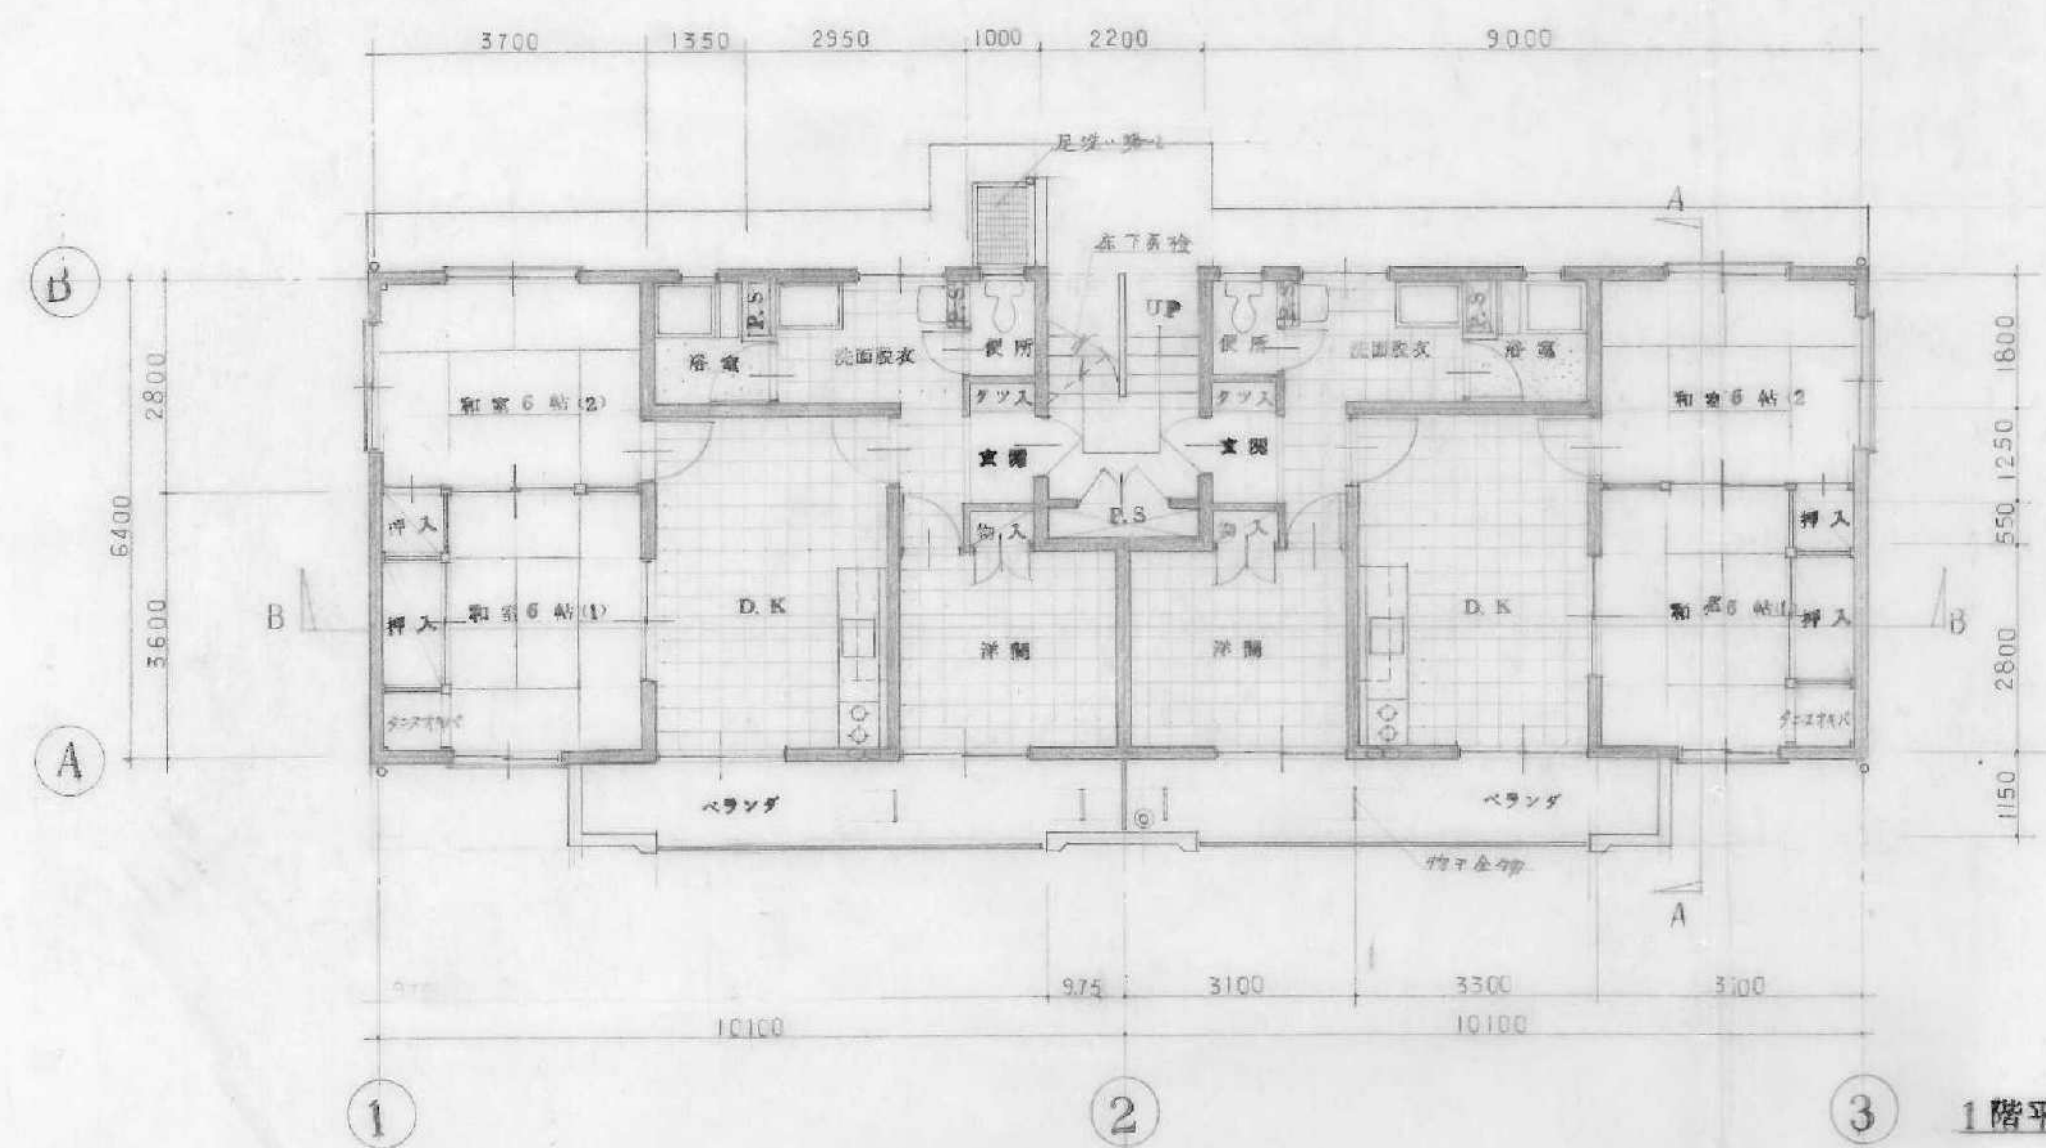

1階平面図 S 1:100

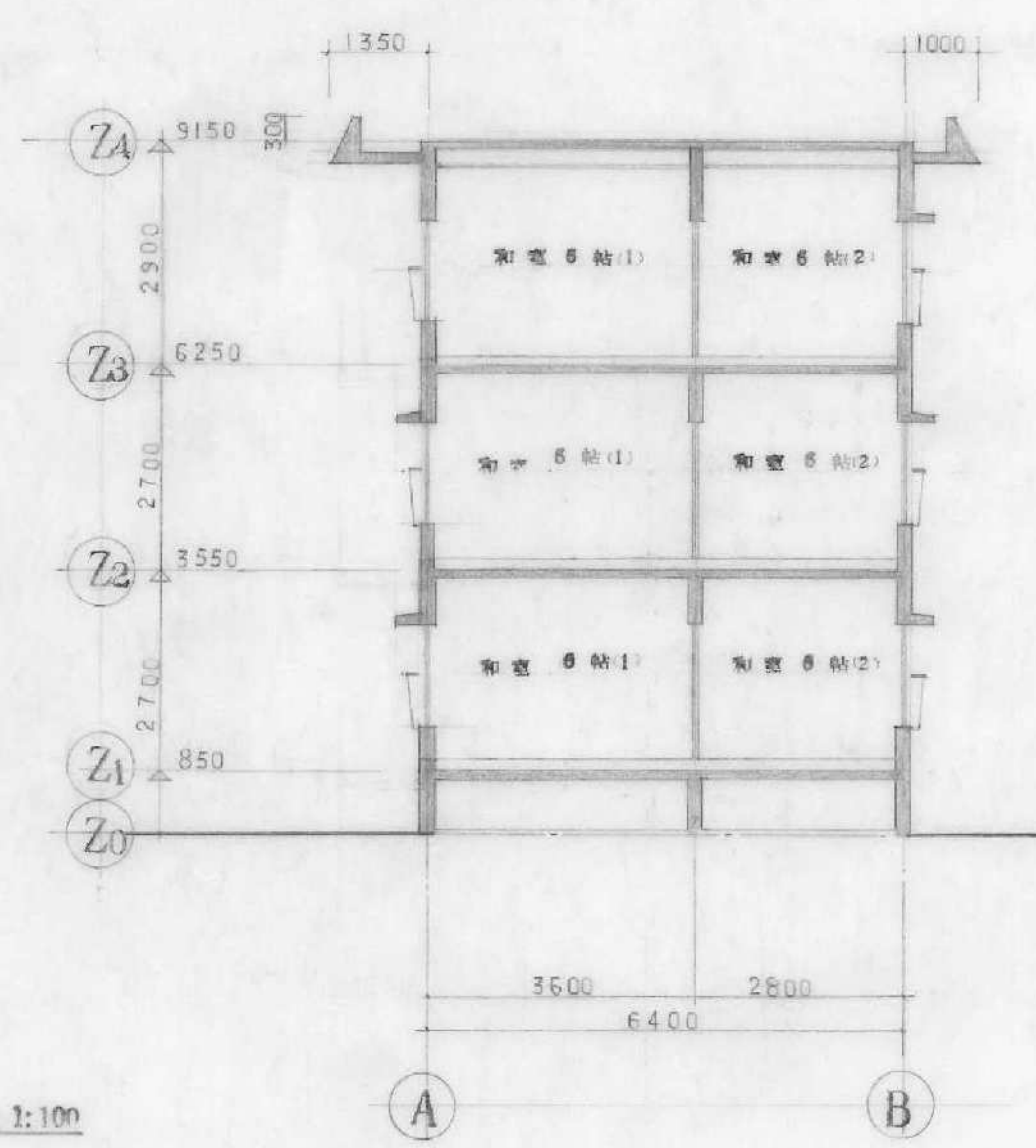


A-A断面図 S 1:100

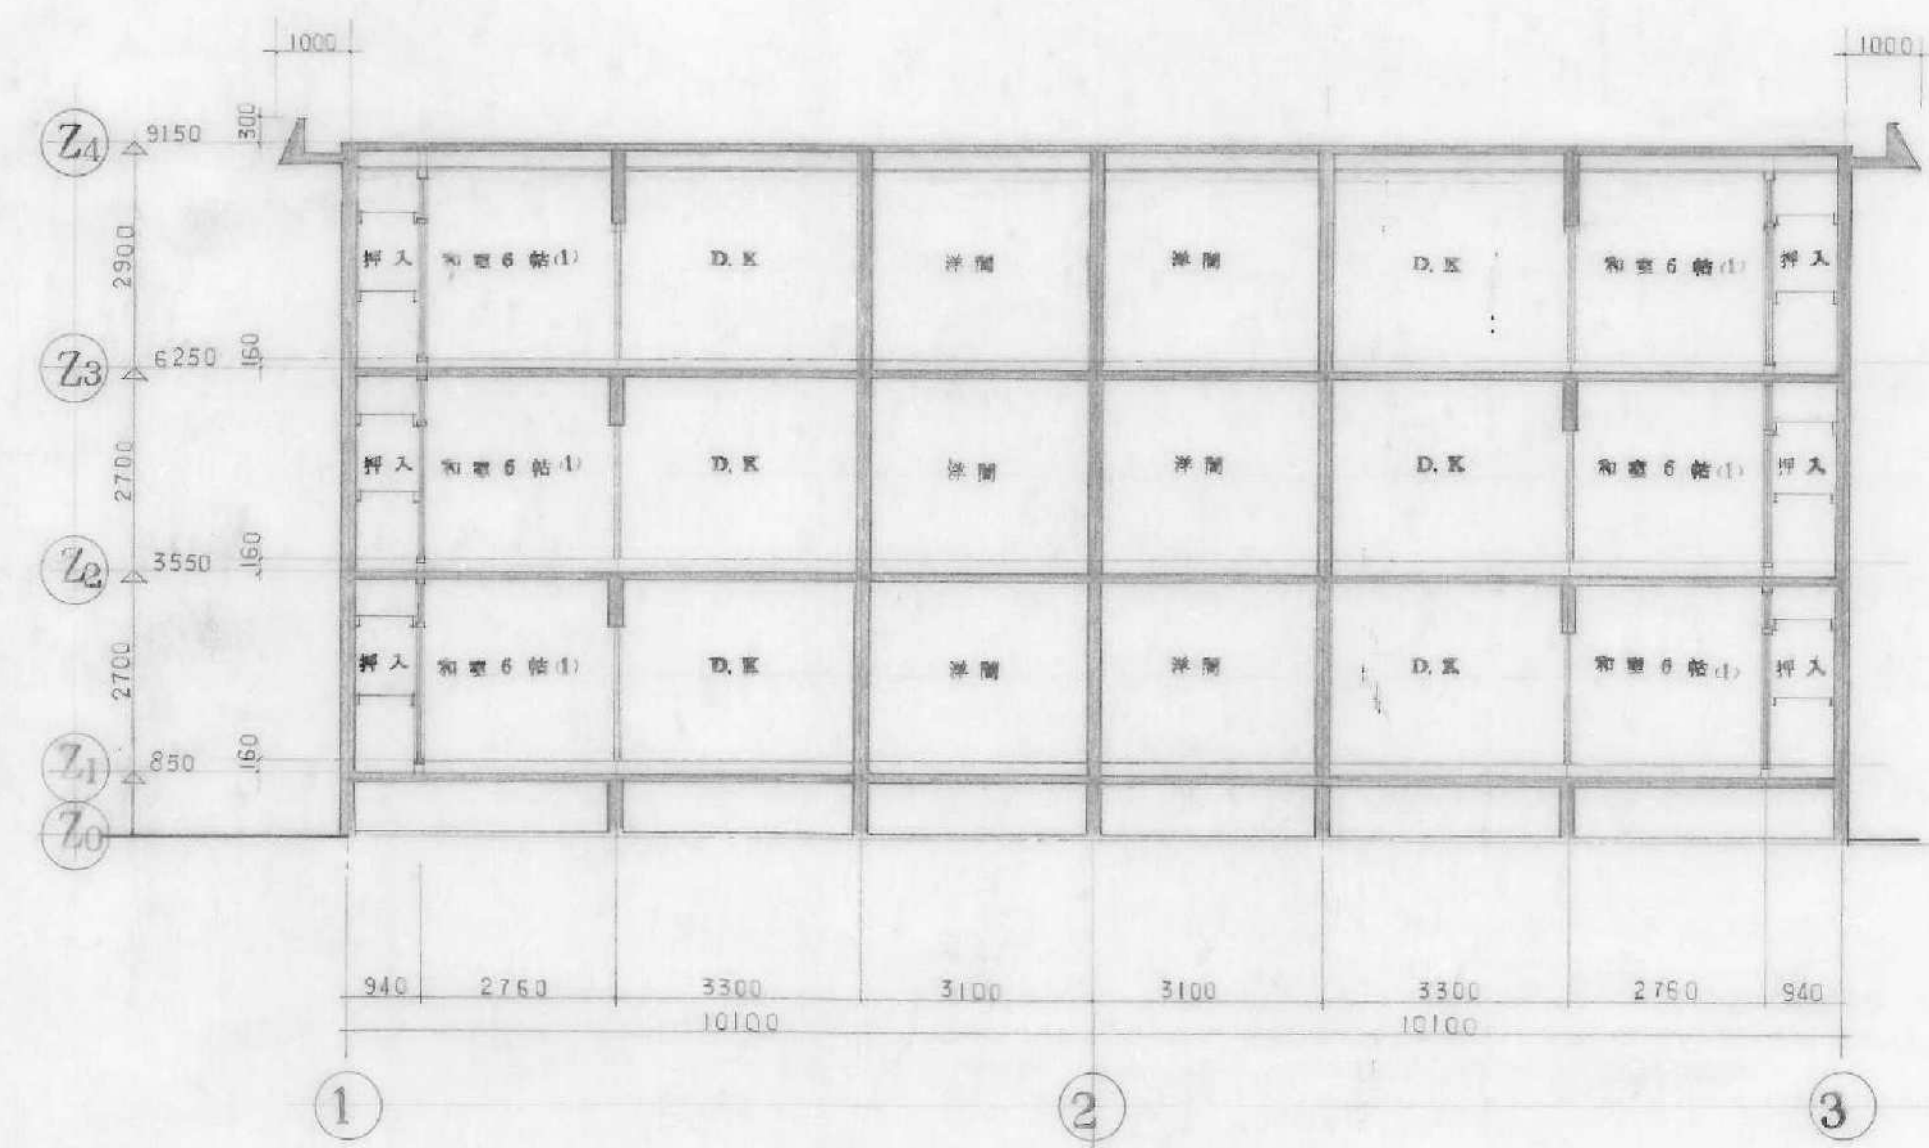


B-B断面図 S 1:100

	RG1	RG2		RG3	RG4	
		LE	C R O E		LE	C R O E
R階						
上筋	D13φ-2	D16φ-2	D16φ-2	D13φ-2	D13φ-2	D13φ-2
下筋	D13φ-2	D16φ-2	D16φ-2	D13φ-2	D13φ-2	D13φ-2
S T	D10@200	D10@200	D10@200	D10@200	D10@200	D10@200
梁筋	D10φ-3	D10φ-3	D10φ-3	D10φ-3	D10φ-3	D10φ-3
	4G1	4G2		4G3	4G4	
		LE	C R O E		LE	C R O E
4階 (4階建+8階)						
3階 (3階建+8階)						
上筋	D16φ-2	D16φ-4	D16φ-2	D13φ-2	D16φ-2	D16φ-2
下筋	D16φ-2	D16φ-4	D16φ-2	D13φ-2	D16φ-2	D16φ-2
S T	D10@200	D10@200	D10@200	D10@200	D10@200	D10@200
梁筋	D10φ-4	D10φ-4	D10φ-4	D10φ-4	D10φ-4	D10φ-4
	3G1	3G2		3G3	3G4	
		LE	C R O E		LE	C R O E
3階 (4階建+8階)						
2階 (3階建+8階)						
上筋	D16φ-2	D16φ-4	D16φ-3	D16φ-2	D16φ-2	D16φ-2
下筋	D16φ-2	D16φ-4	D16φ-3	D16φ-2	D16φ-2	D16φ-2
S T	D10@200	D10@200	D10@200	D10@200	D10@200	D10@200
梁筋	D10φ-4	D10φ-4	D10φ-4	D10φ-4	D10φ-4	D10φ-4
	2G1	2G2		2G3	2G4	
		LE	C R O E		LE	C R O E
2階						
上筋	D16φ-4	D22φ-6	D22φ-3	D16φ-2	D16φ-4	D16φ-2
下筋	D16φ-4	D22φ-6	D22φ-3	D16φ-2	D16φ-4	D16φ-2
S T	D10@200	D10@200	D10@200	D10@200	D10@200	D10@200
梁筋	D10φ-4	D10φ-4	D10φ-4	D10φ-4	D10φ-4	D10φ-4

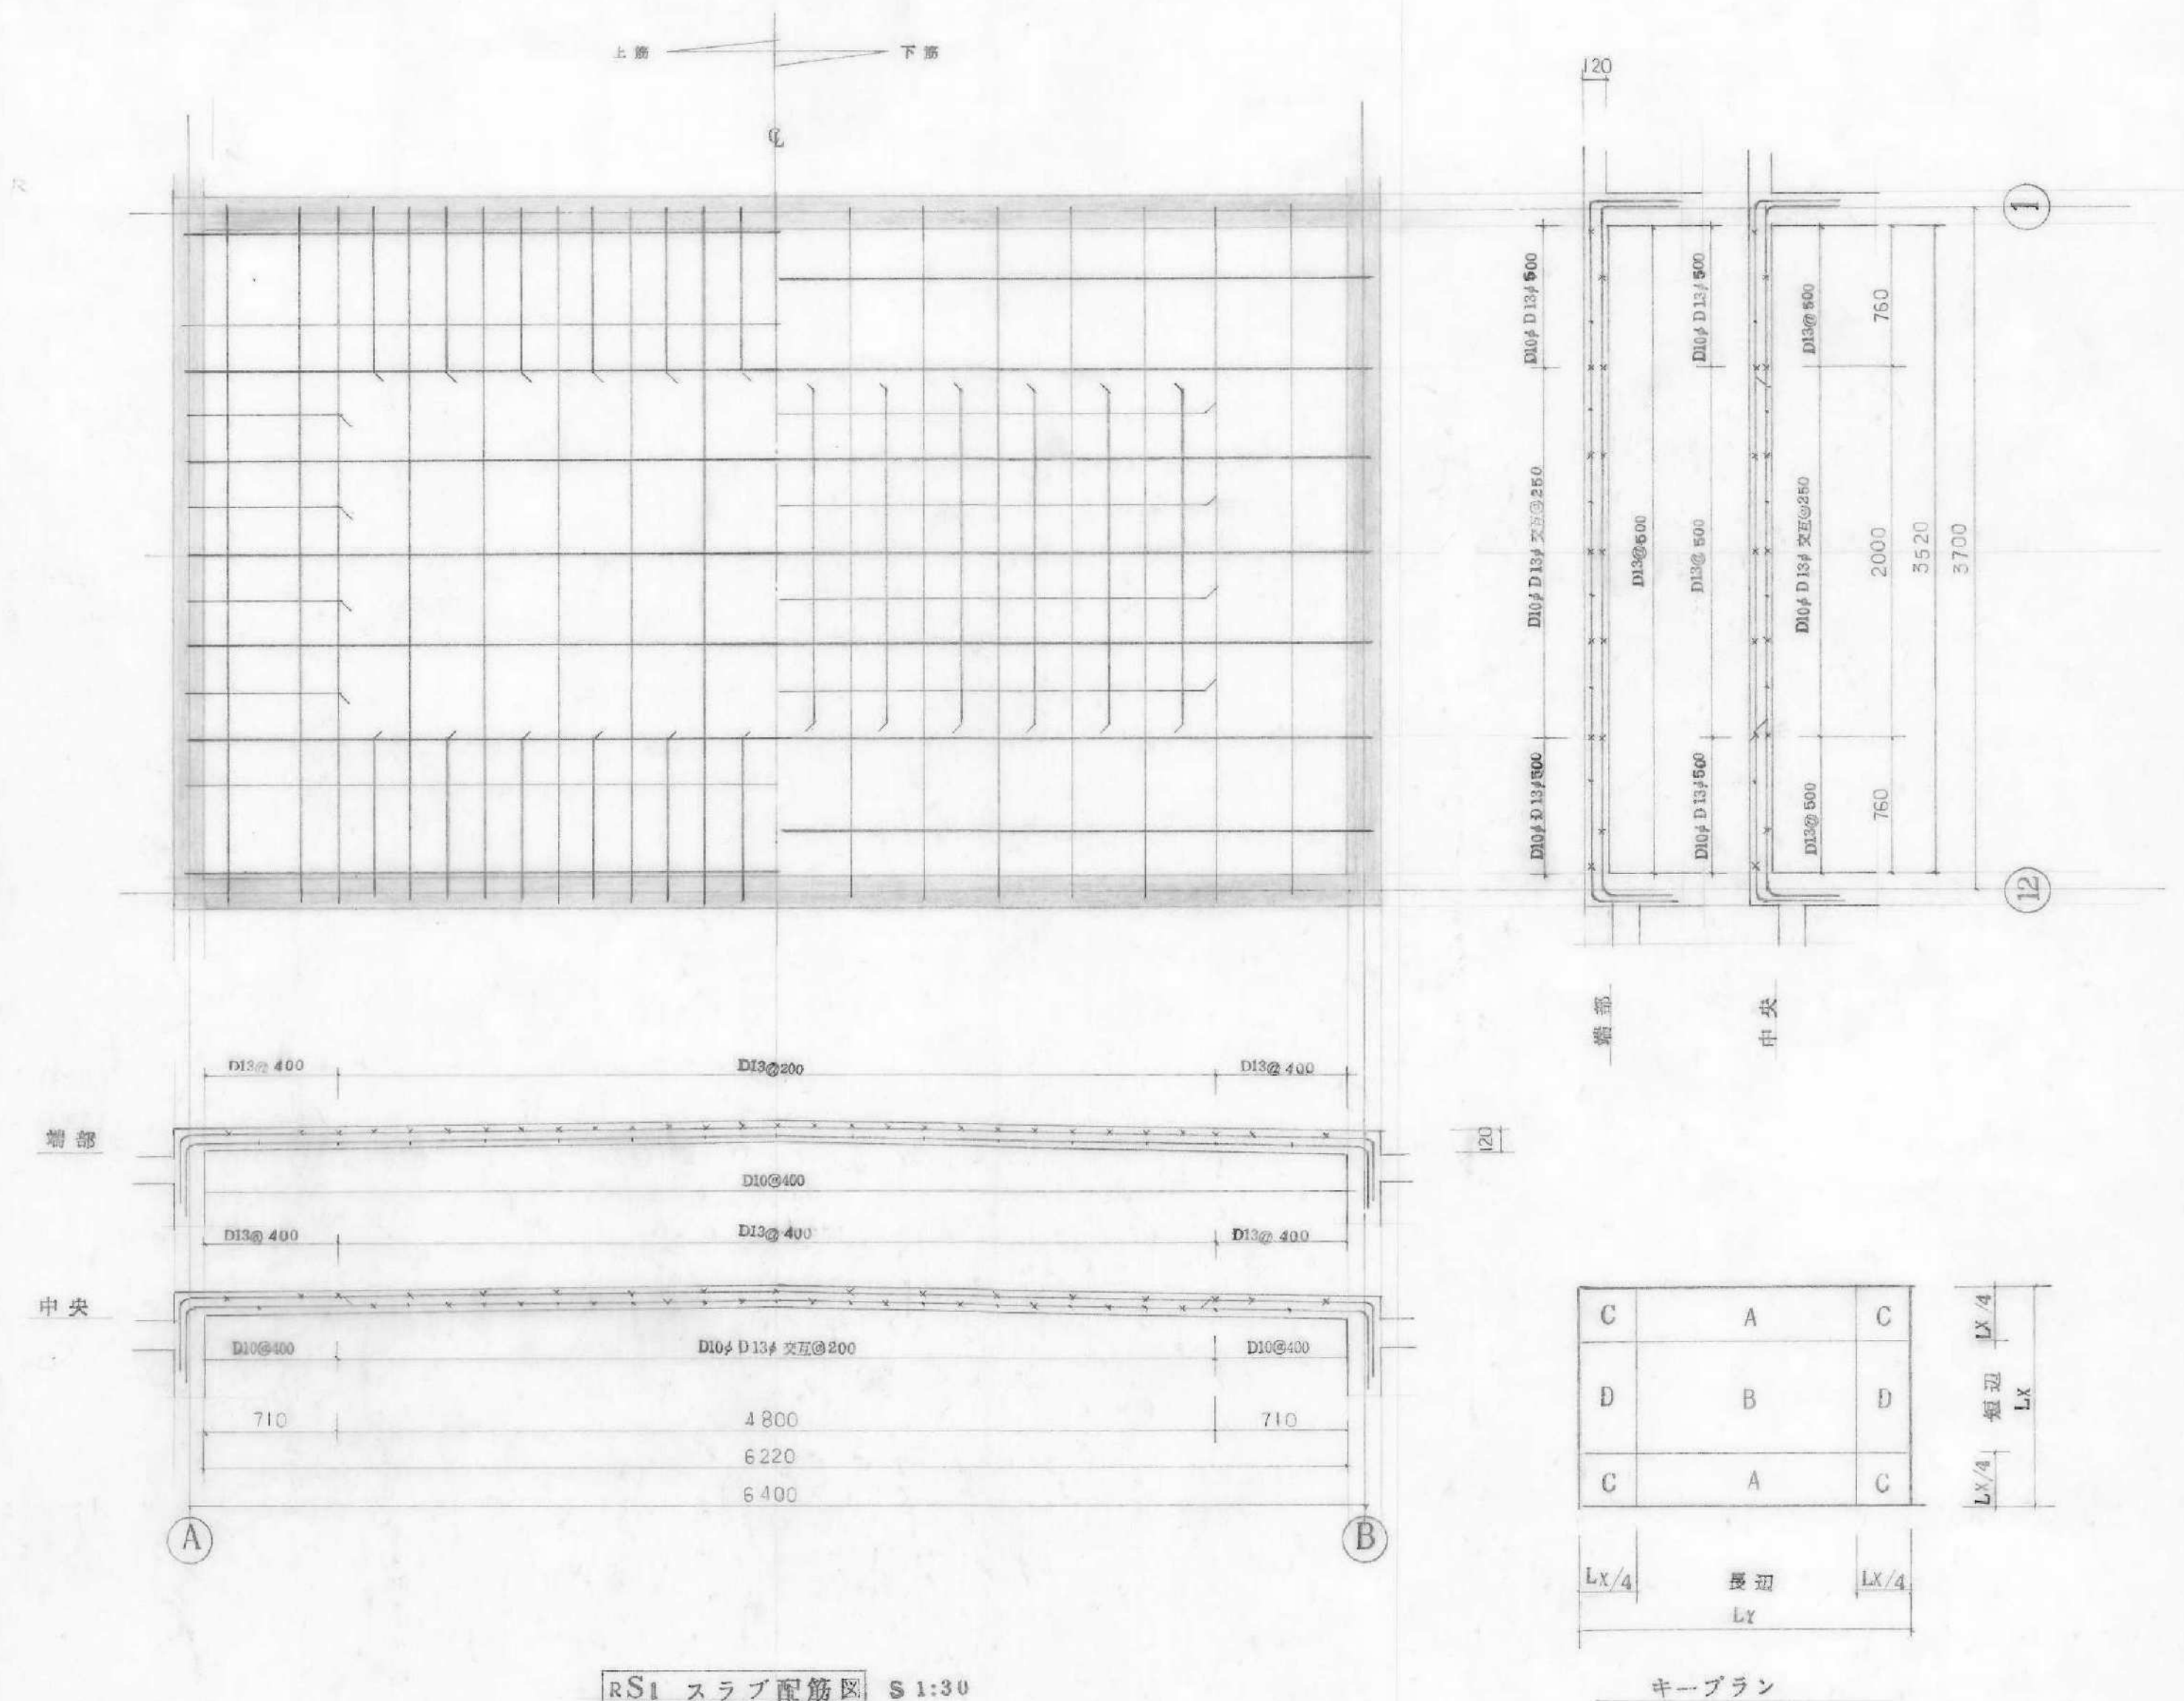


柱配筋図 S 1:30

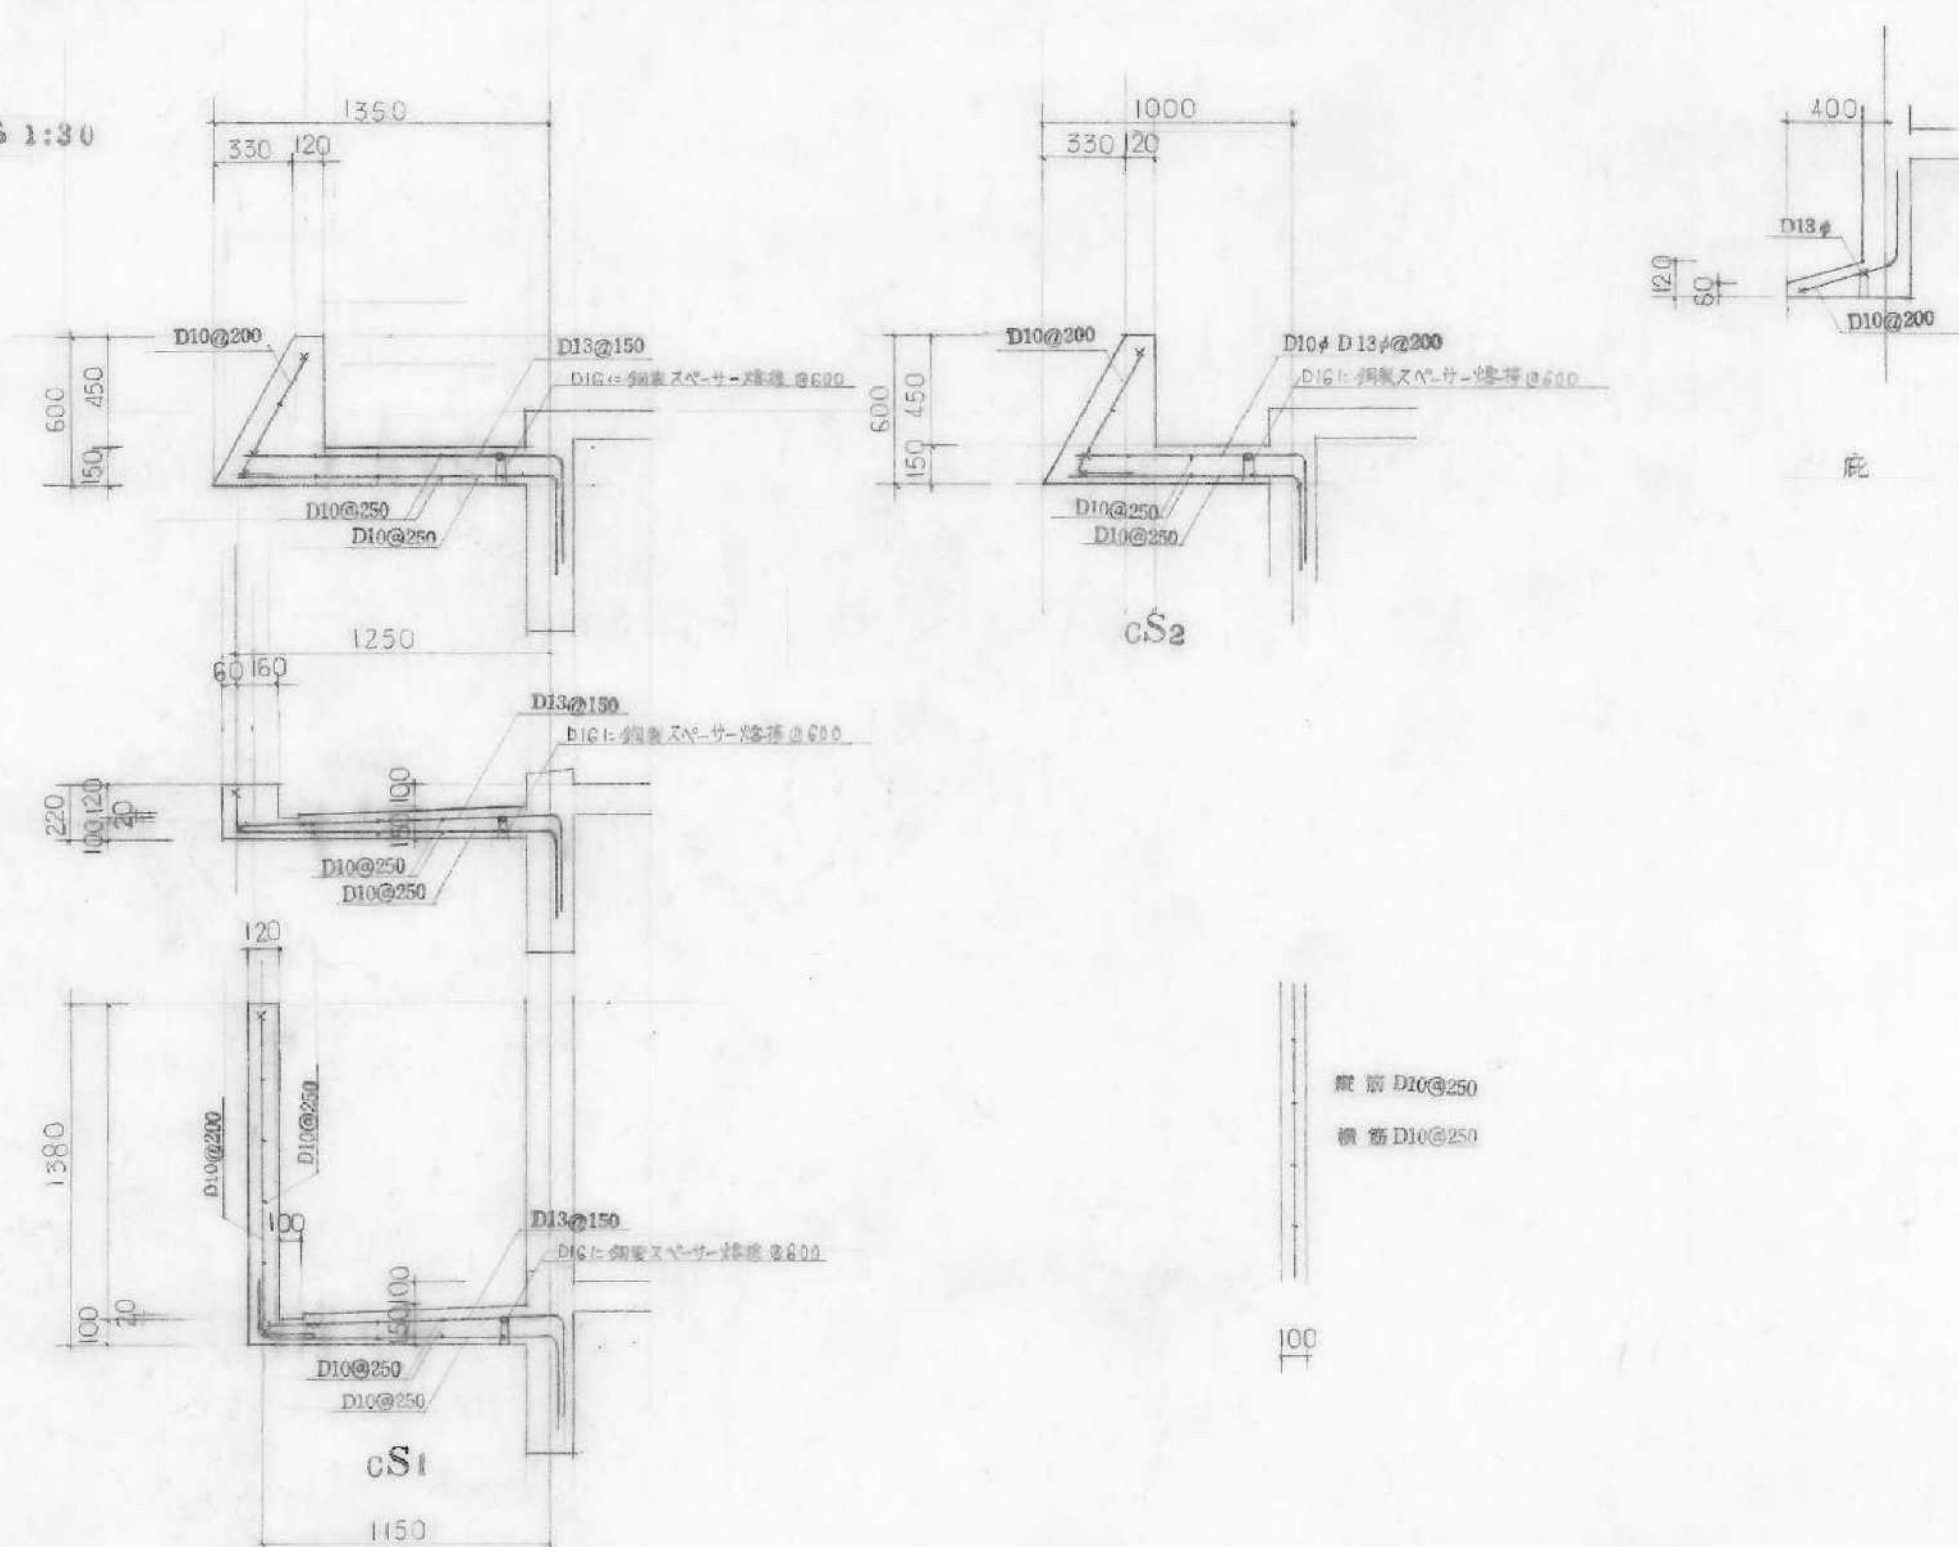


スラブリスト

符号	位置	短辺方向			長辺方向		
		A	B	C	D	B	CA
RS1	上筋	D13@200	D13@400	D13@400	D10φ D13φ@250	D13@500	D10φ D13φ@500
	下筋	D10@400	D10φ D13φ@200	D10@400	D10@500	D10φ D13φ@250	D10@500
4~2S1	上筋	D13@200	D10φ D13φ@200	D13@400	D10φ D13φ@250	D10@500	D10φ D13φ@500
	下筋	D10@400	D10φ D13φ@200	D10@400	D10@500	D10φ D13φ@250	D10@500
R S2	上筋	D10φ D13φ@200	D13@400	D10φ D13φ@250	D10φ D13φ@250	D13@500	D10φ D13φ@500
	下筋	D10@400	D10φ D13φ@200	D10@400	D10@500	D10φ D13φ@250	D10@500
4~2S2	上筋	D10φ D13φ@200	D10φ D13φ@200	D15φ D13φ@400	D10φ D13φ@250	D10@500	D10φ D13φ@500
	下筋	D10@400	D10φ D13φ@200	D10@400	D10@500	D10φ D13φ@250	D10@500
R~2S3	上筋					D10@500	
	下筋					D10@500	
	上筋						
	下筋						
	上筋						
	下筋						
	上筋						
	下筋						
	上筋						
	下筋						

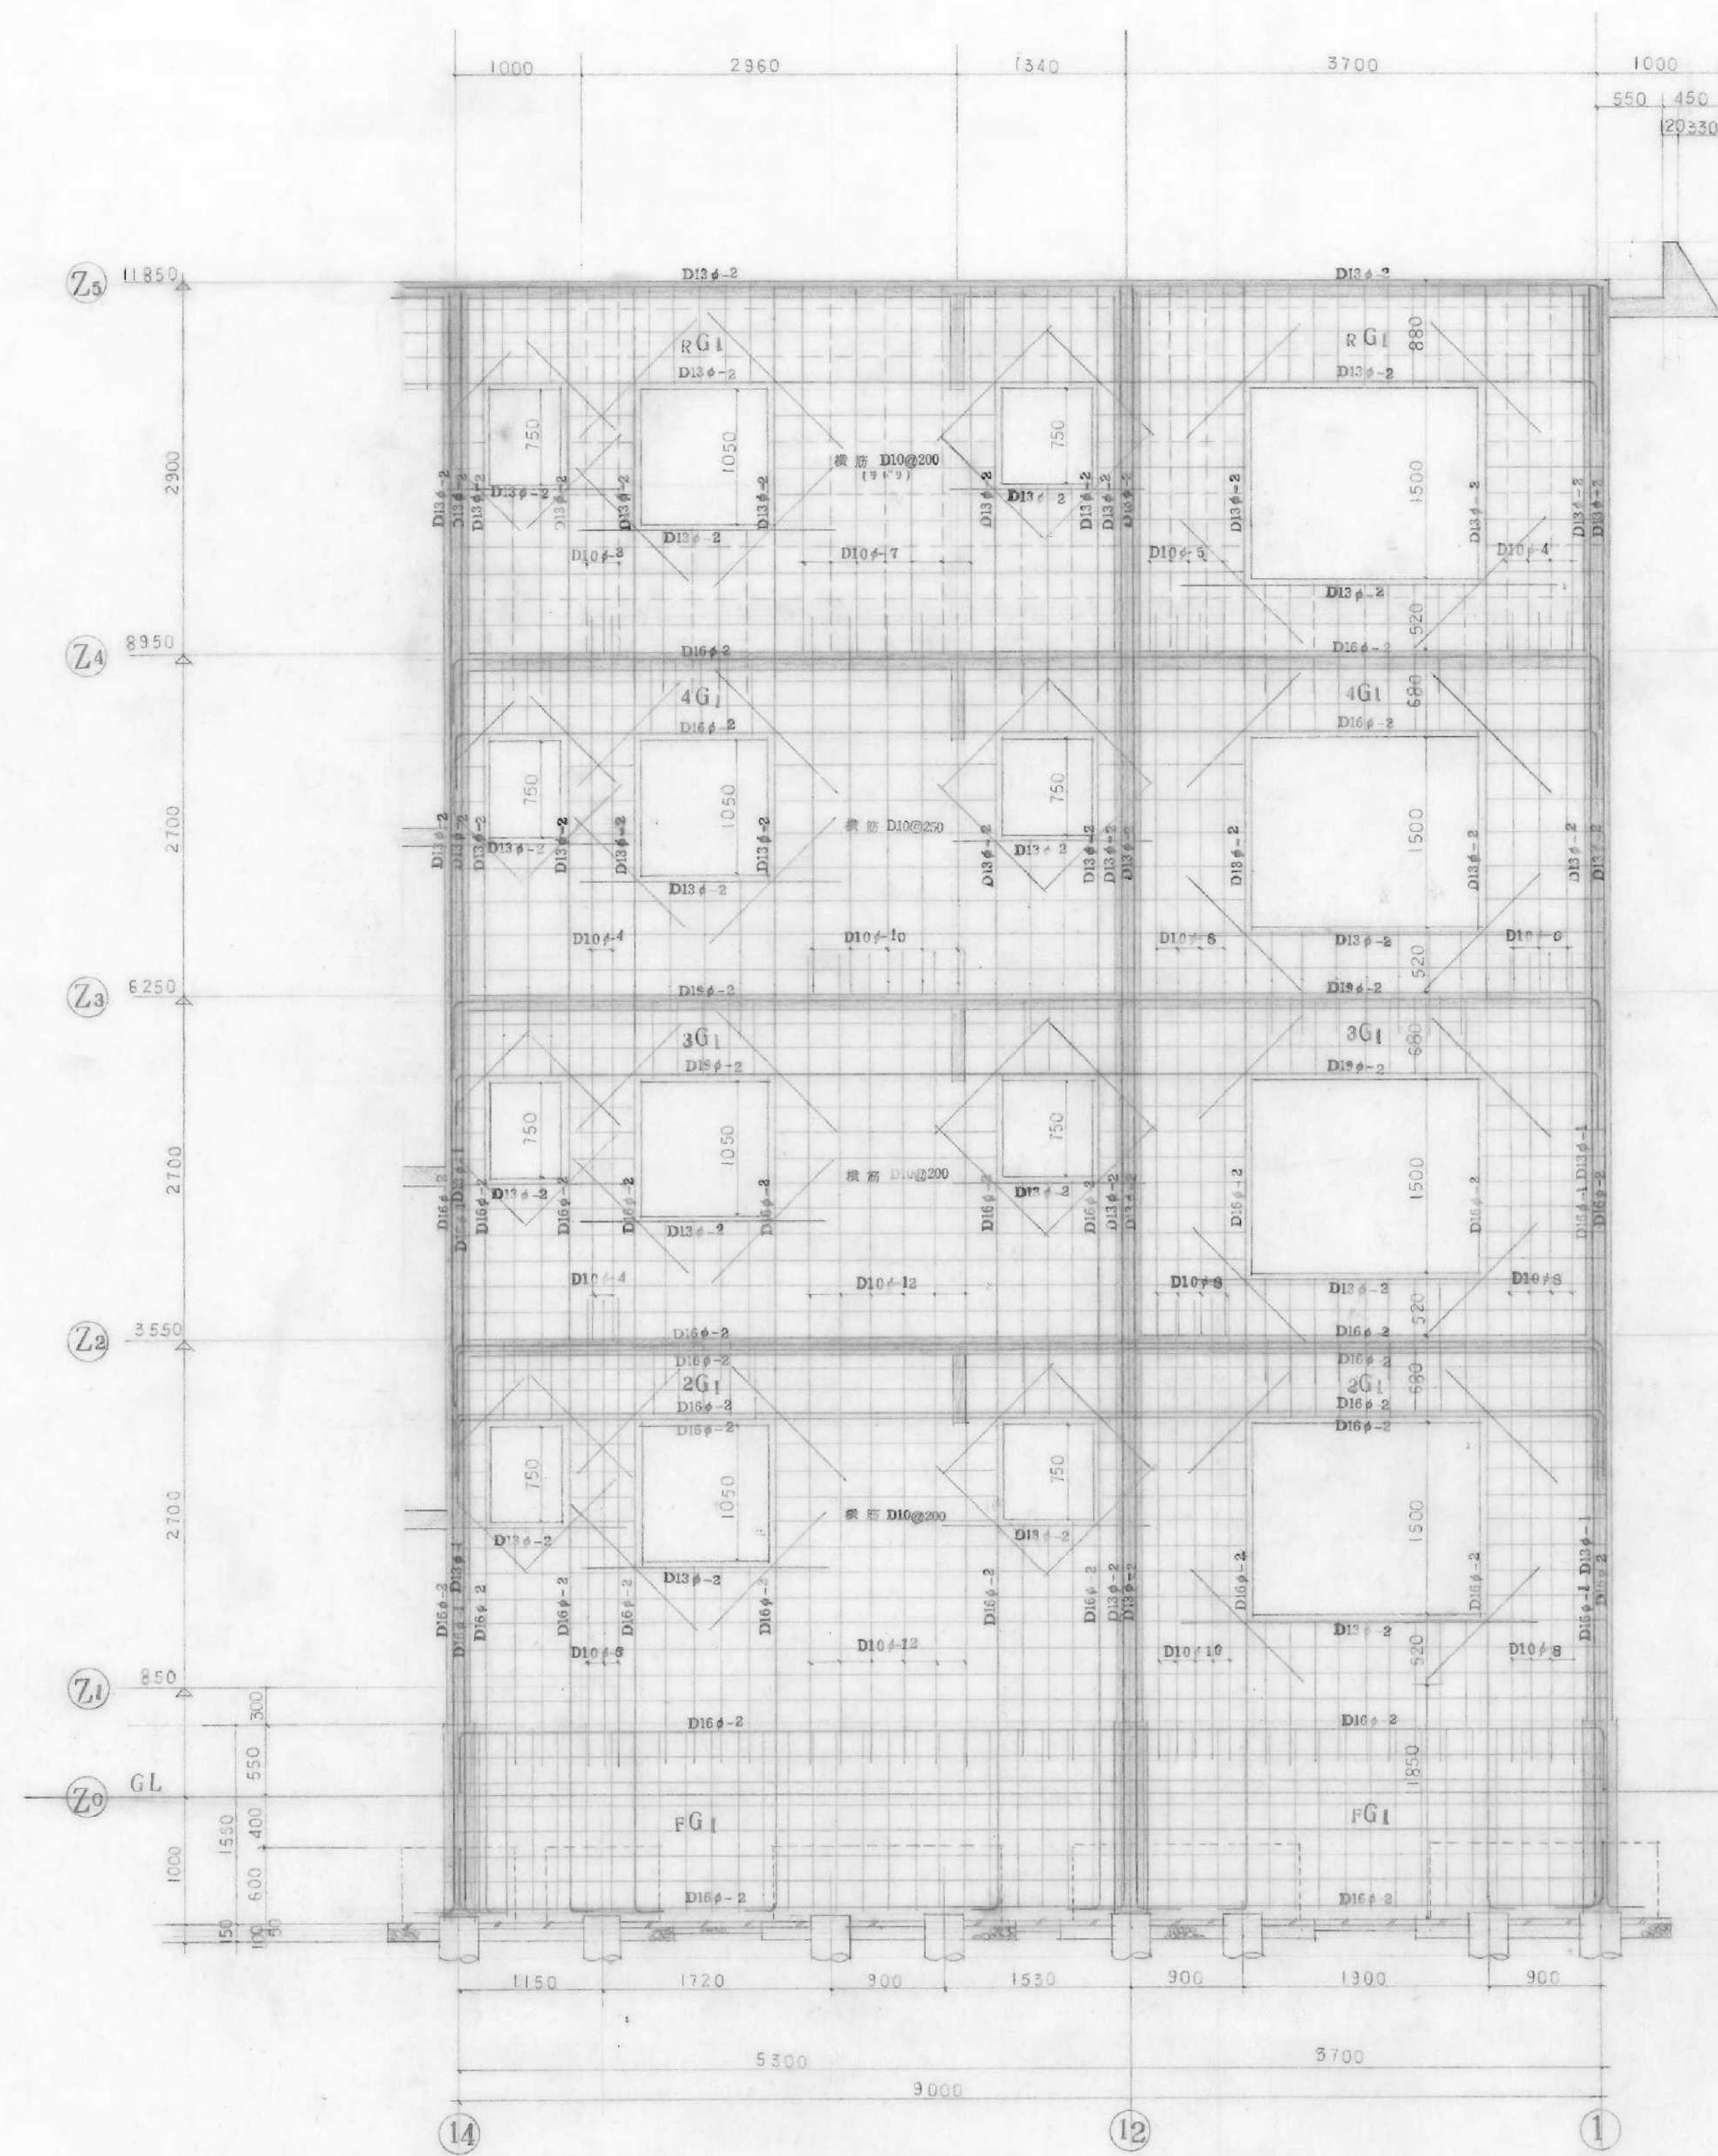


⑭ 通軸組図 S 1:40

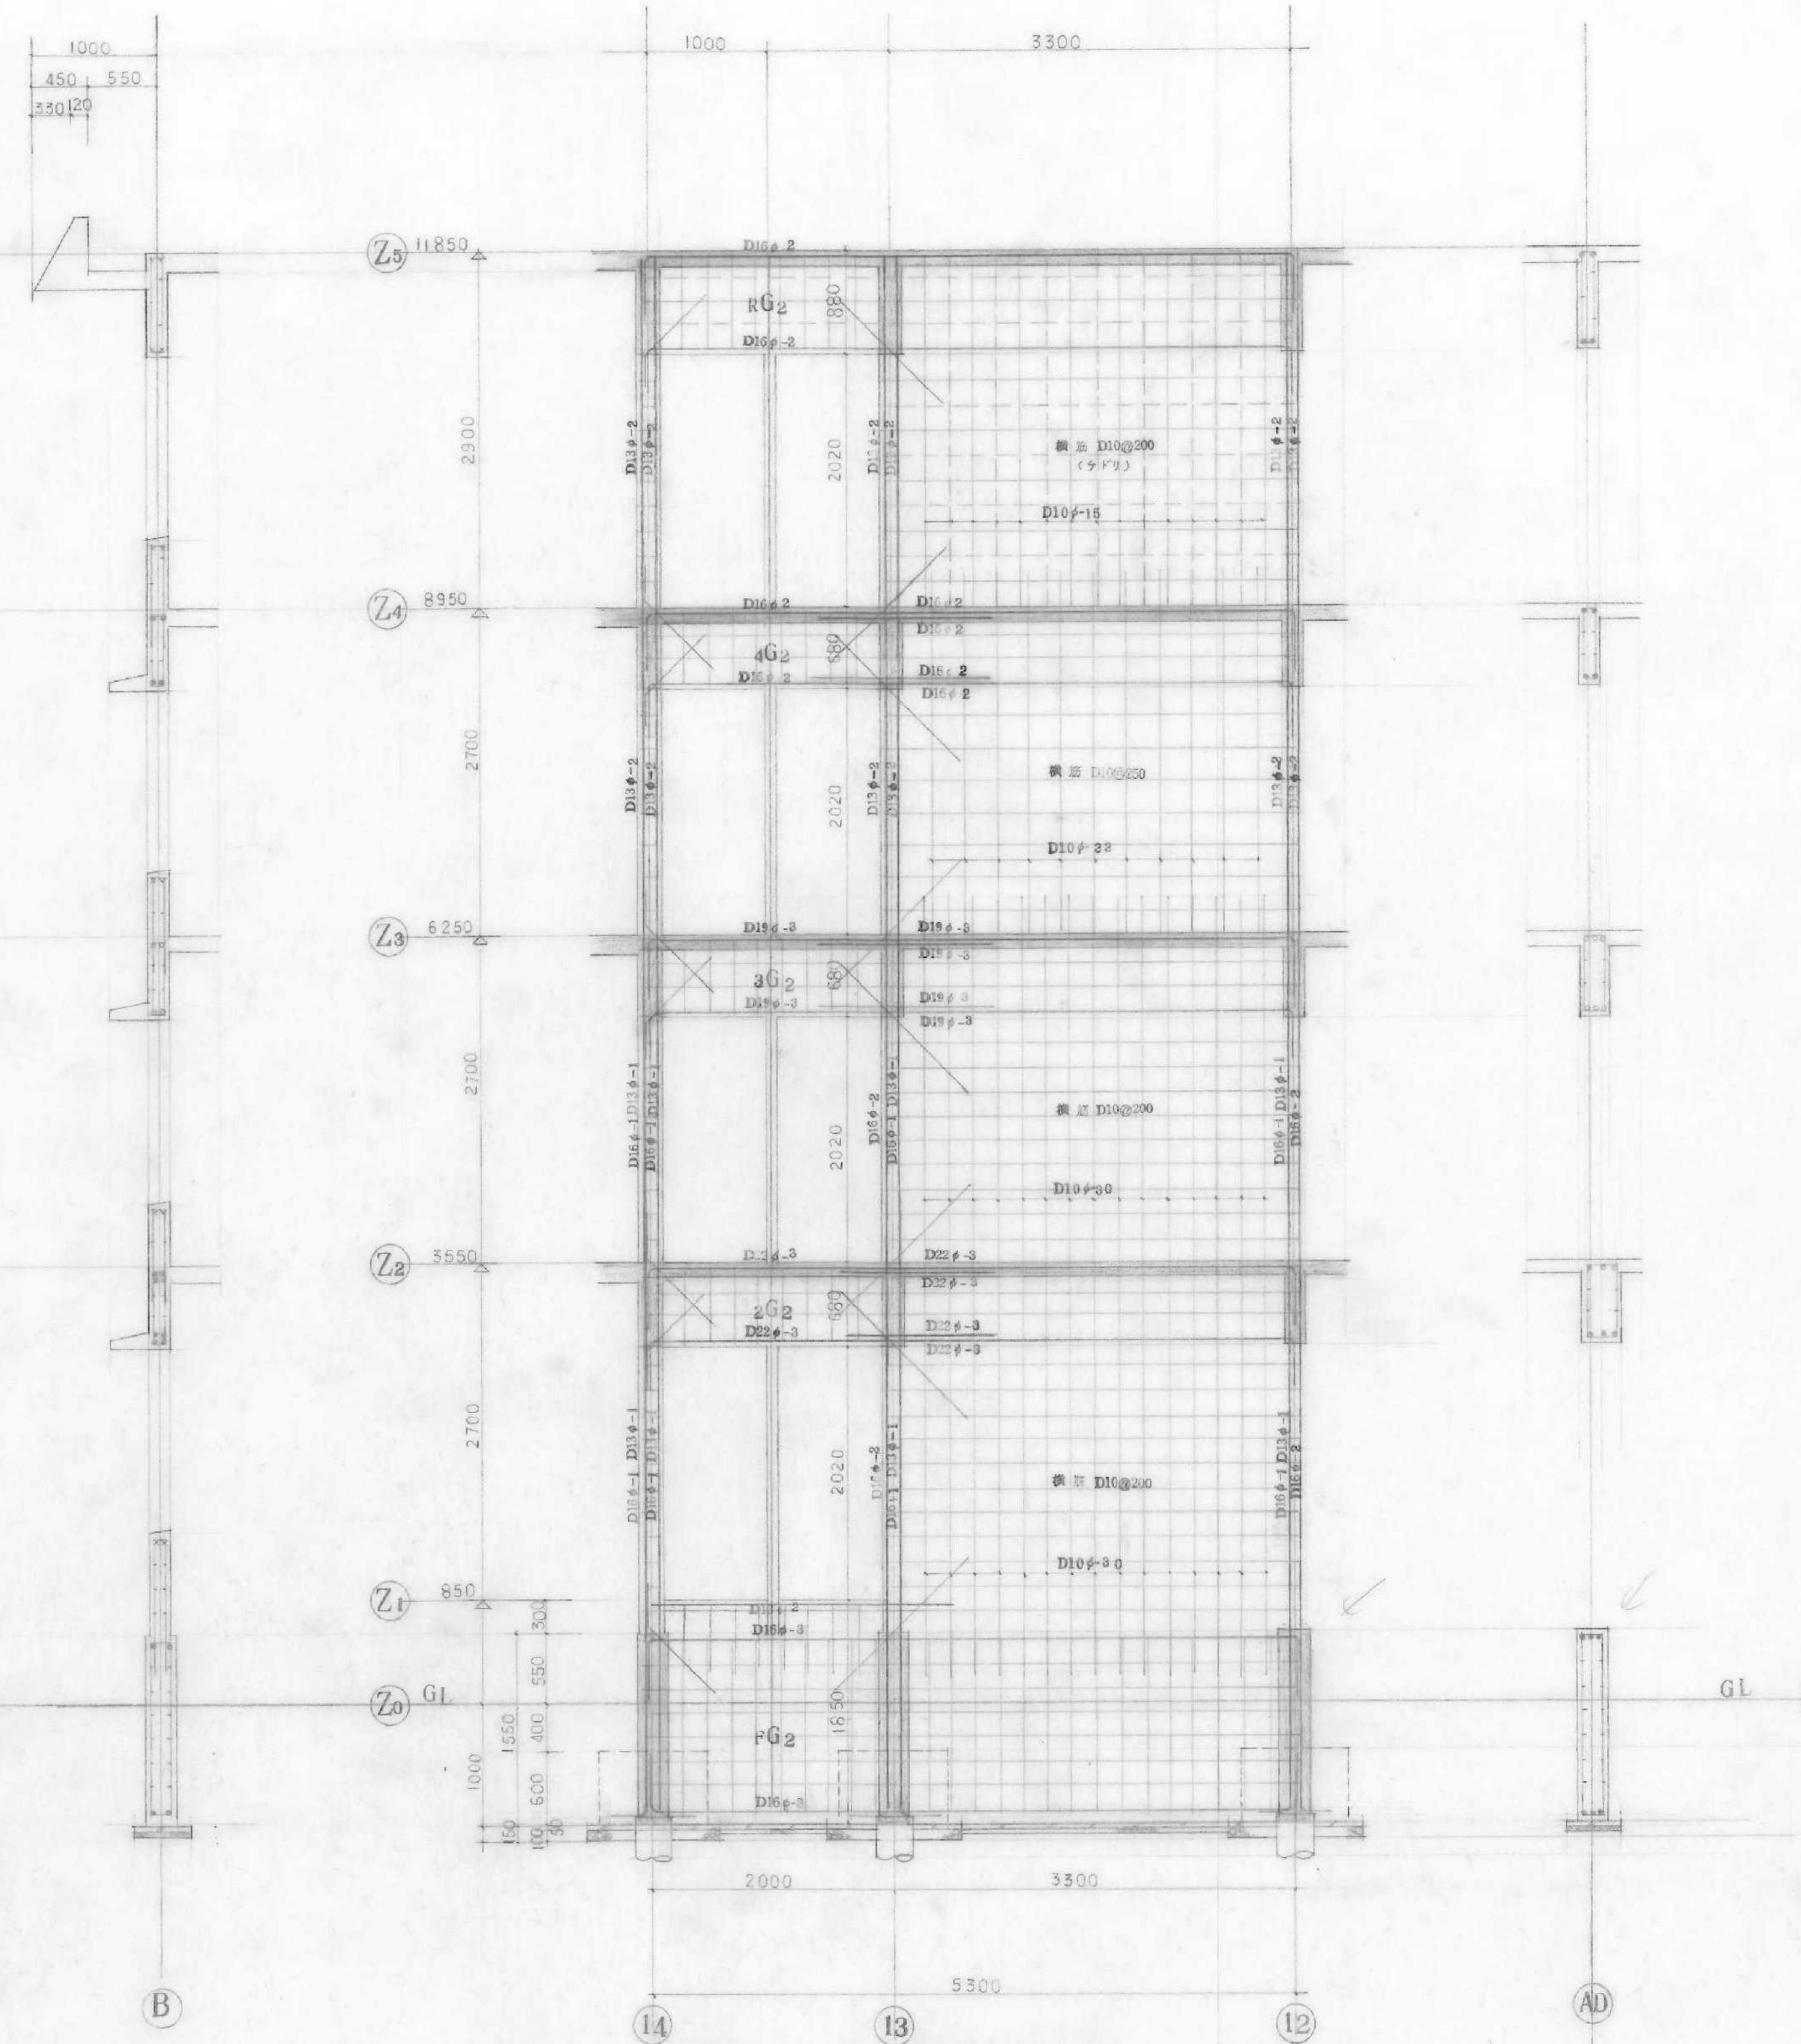


⑭ 通軸組図 S 1:40

制・軸鉄筋 D13φ L 1200 S T D10φ200 (柱筋 D10φ1000)
 ・ D10φ × D13φ ○ D16φ ○ D19φ ○ D22φ ○ D25φ

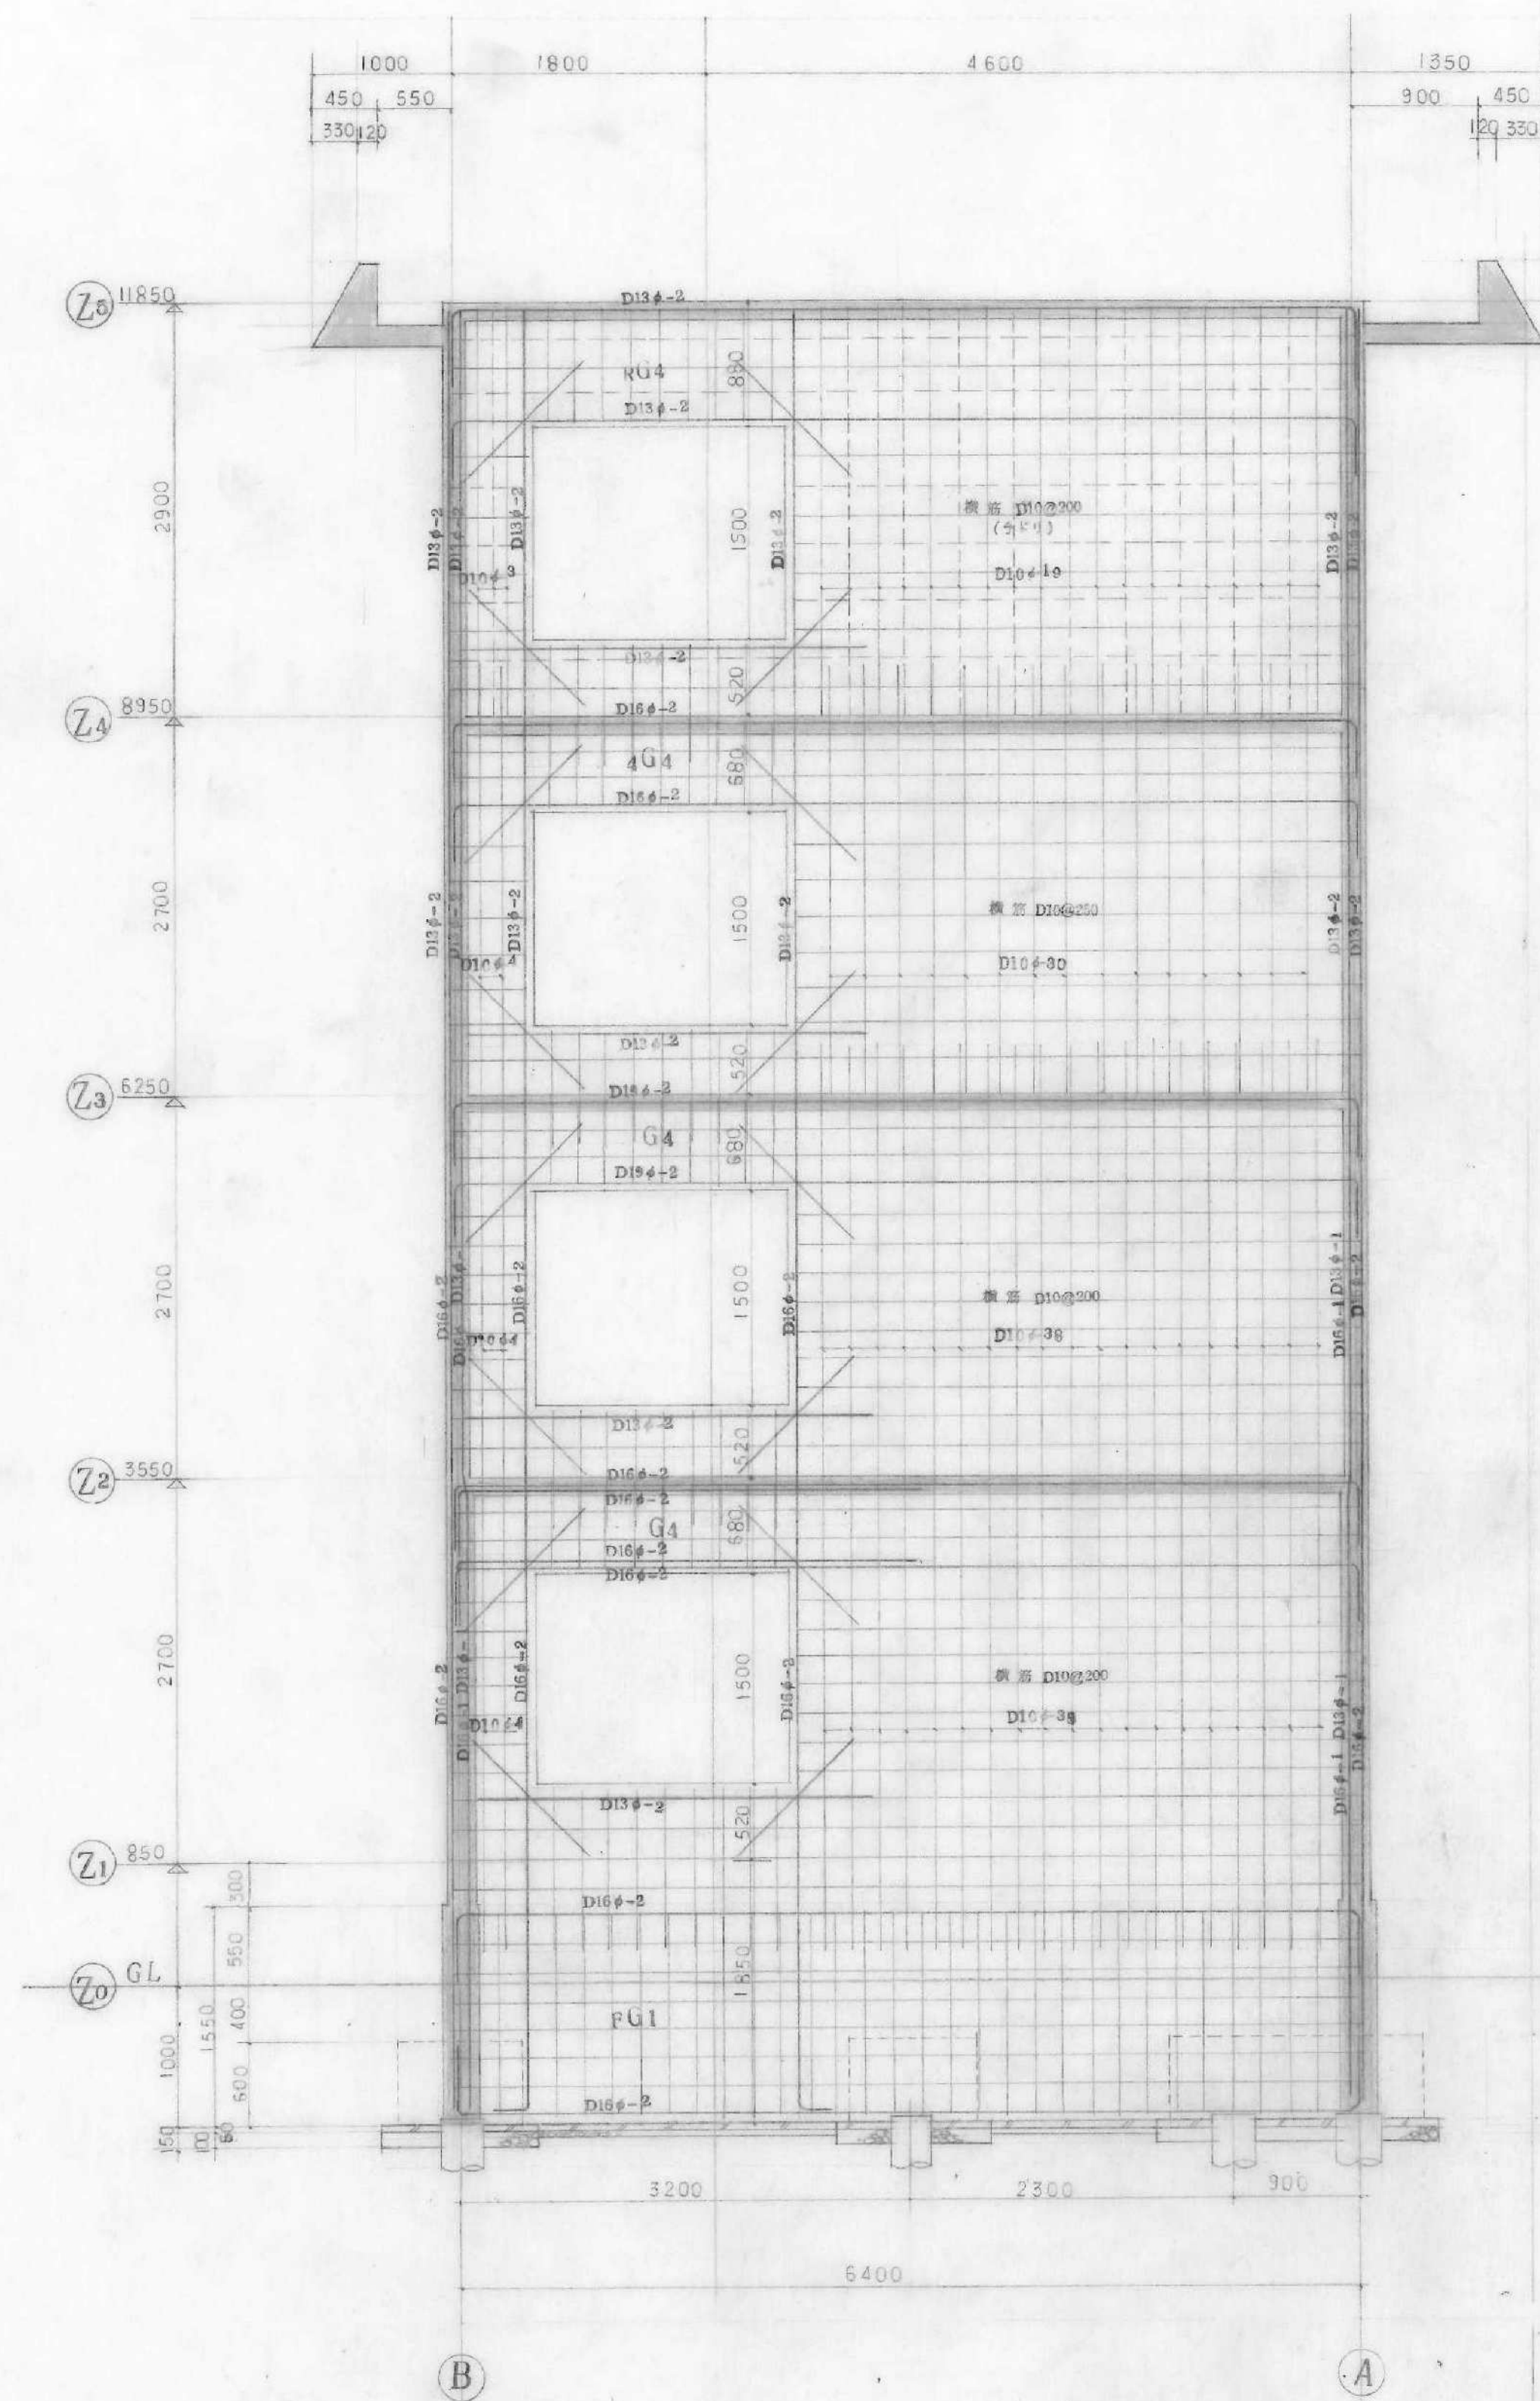

① 通軸組図 S 1:40

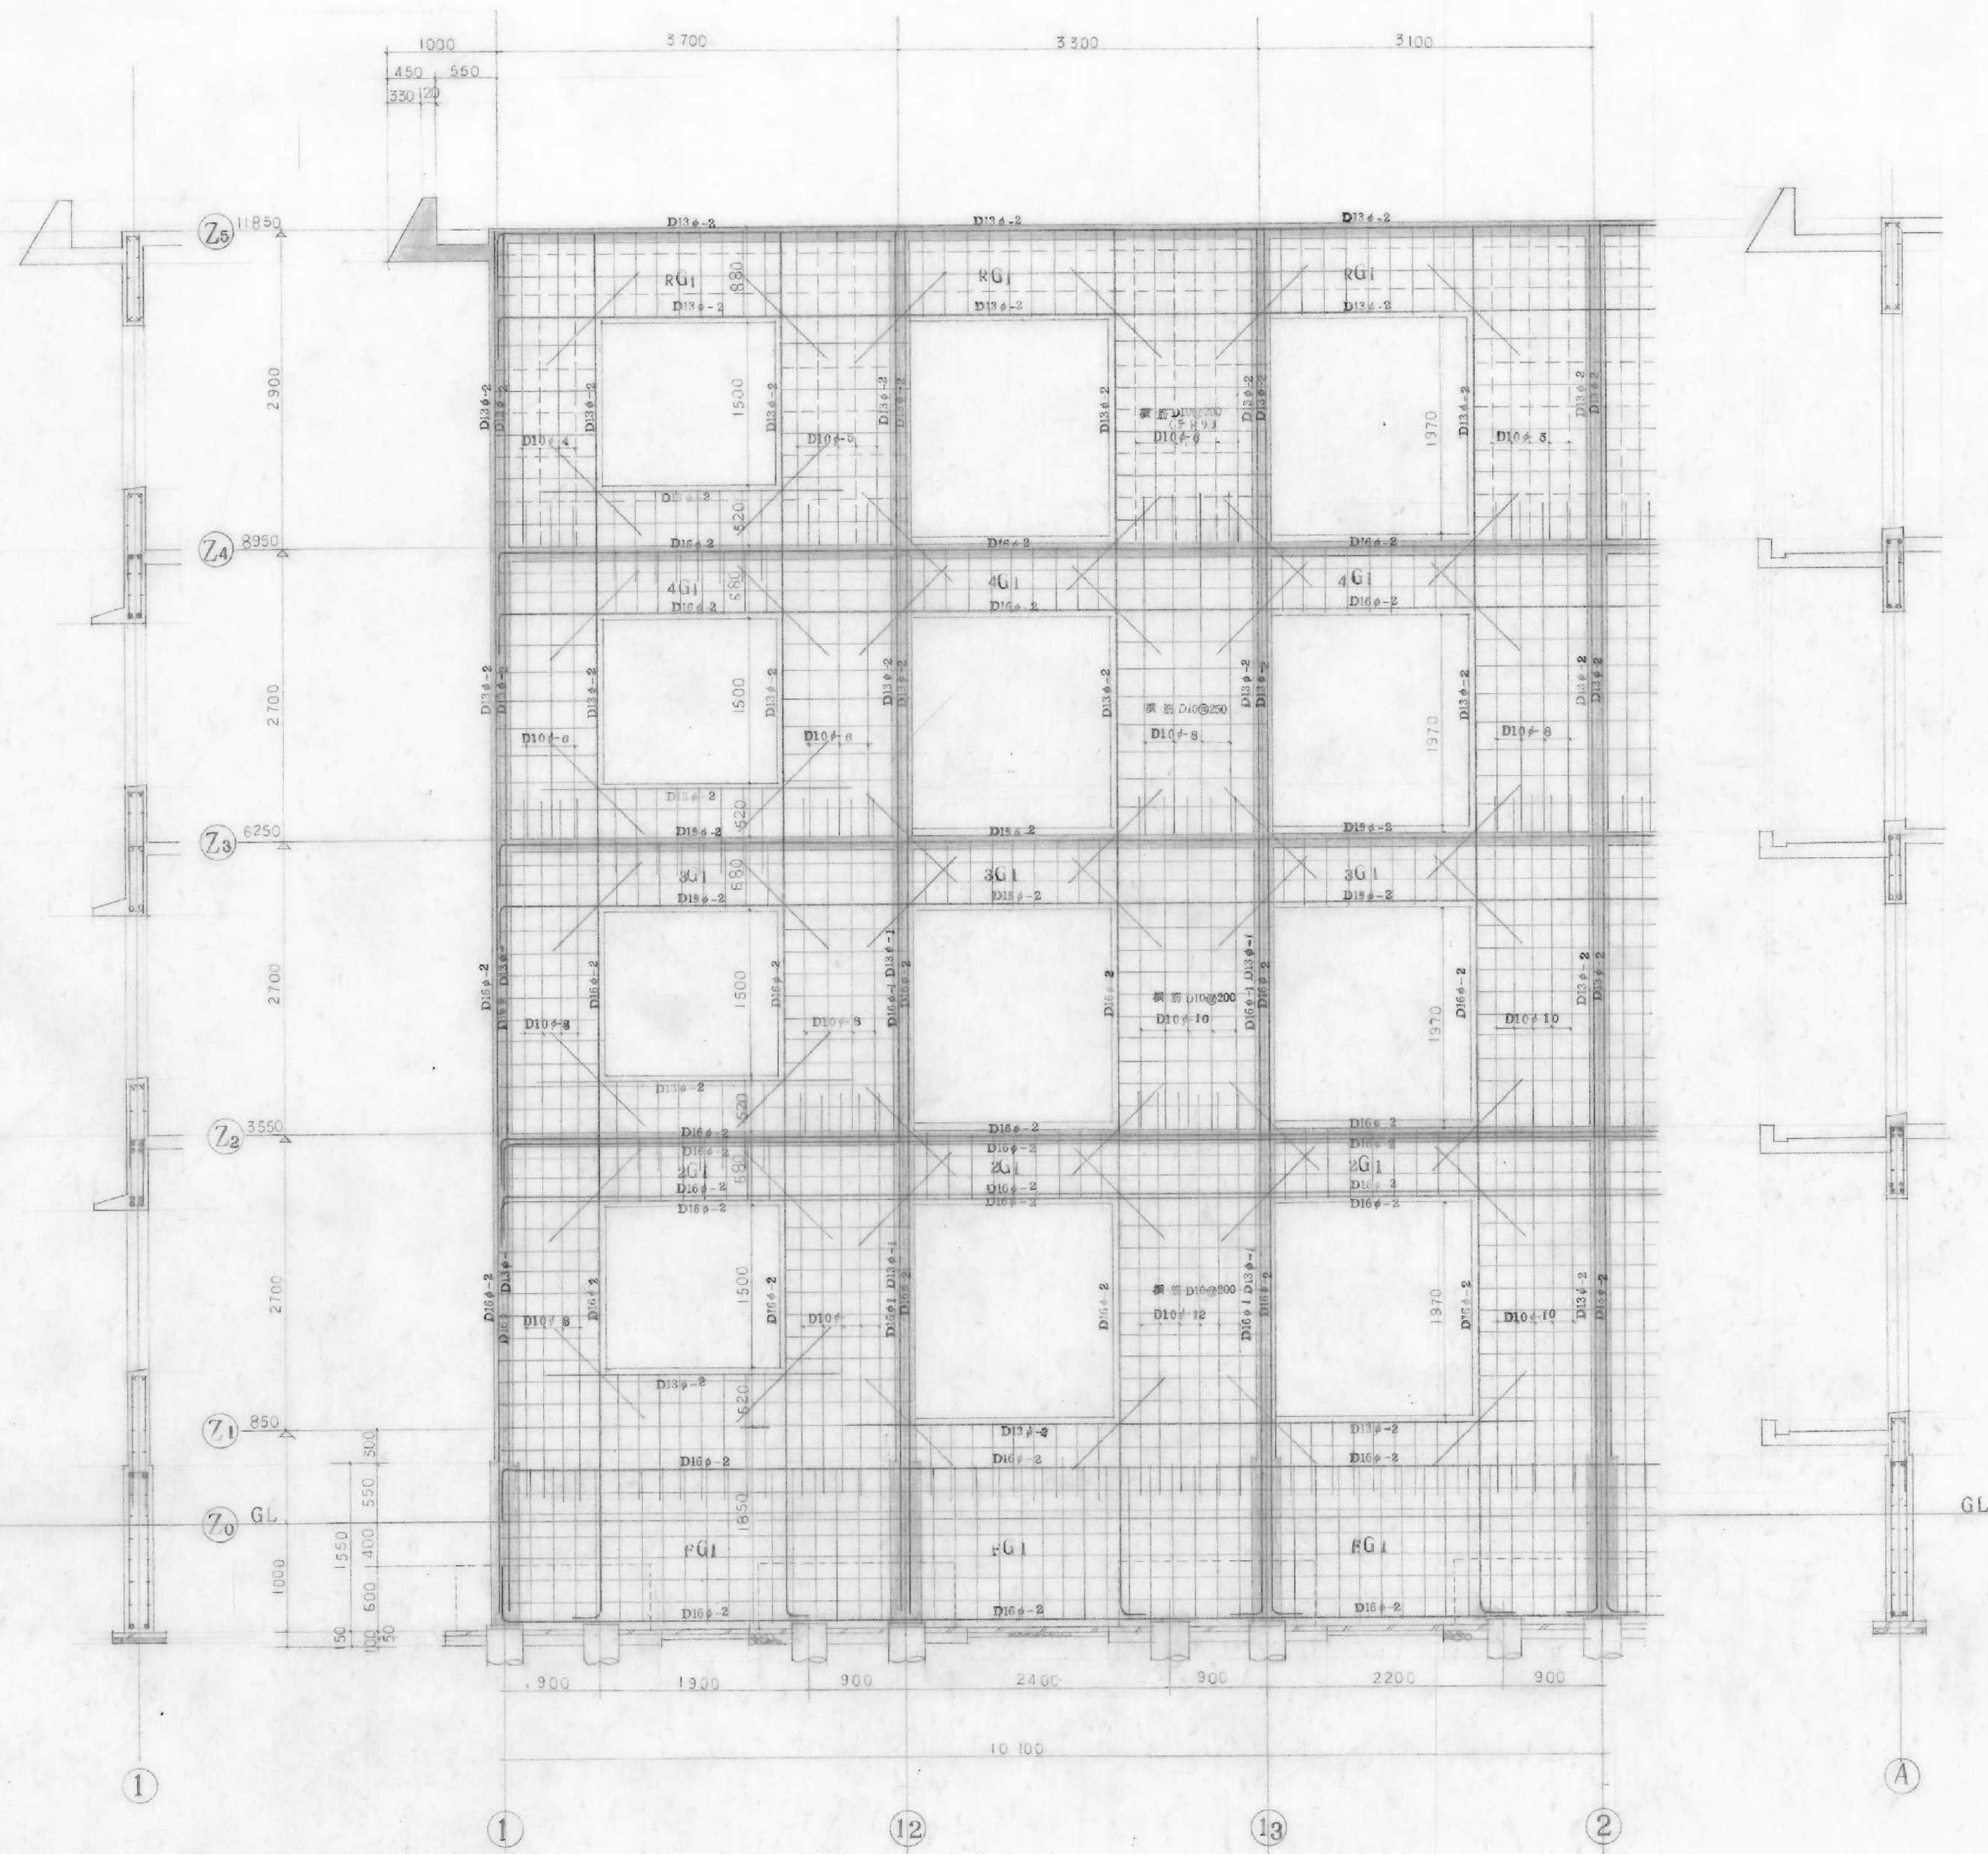


② 通軸組図 S 1:40


斜め棒筋: D13# L=1200 S 2 D10#200 中折筋 D10#1000
 ・ D10# x D13# ○ D16# □ D15# + D22# + D25#

工事 55 埼玉県所沢市教職員住宅新築工事
 図面 軸組図
 縮尺 S 1:40
 日付 年 月 日 担当


森本鉄夫建築事務所 埼玉県知事登録
 (63) 4 0 8

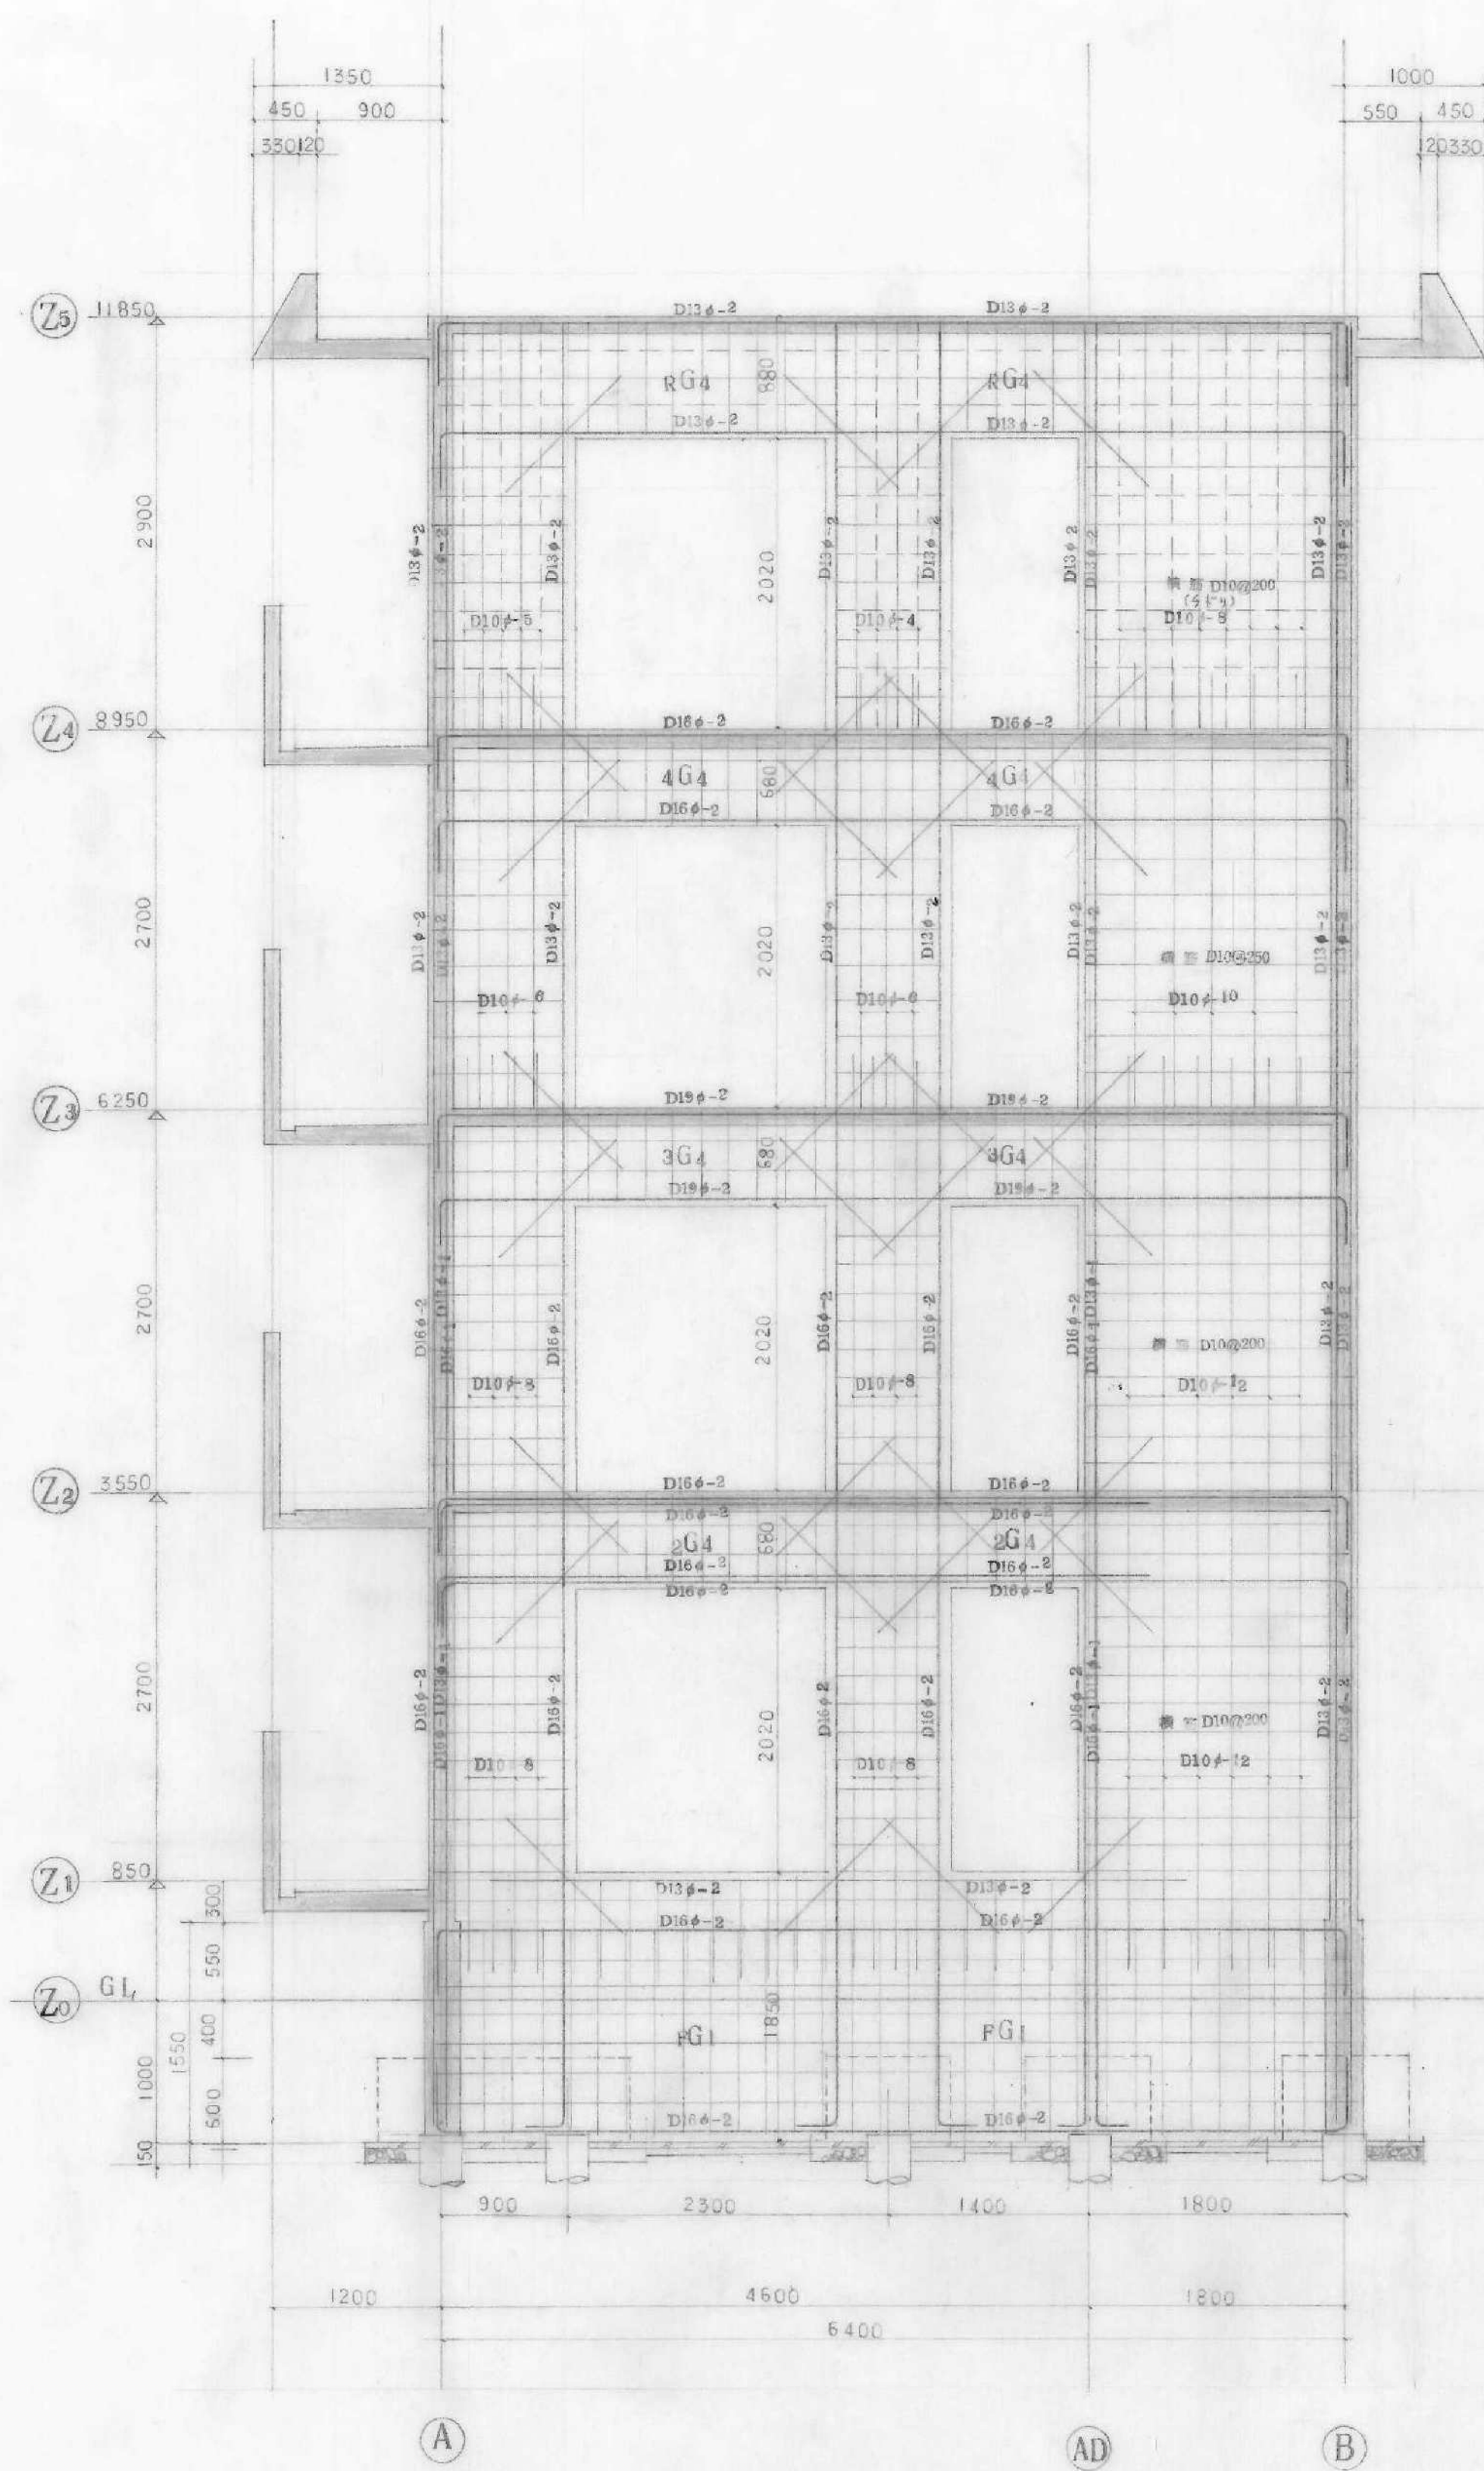

②通軸組図 S 1:40

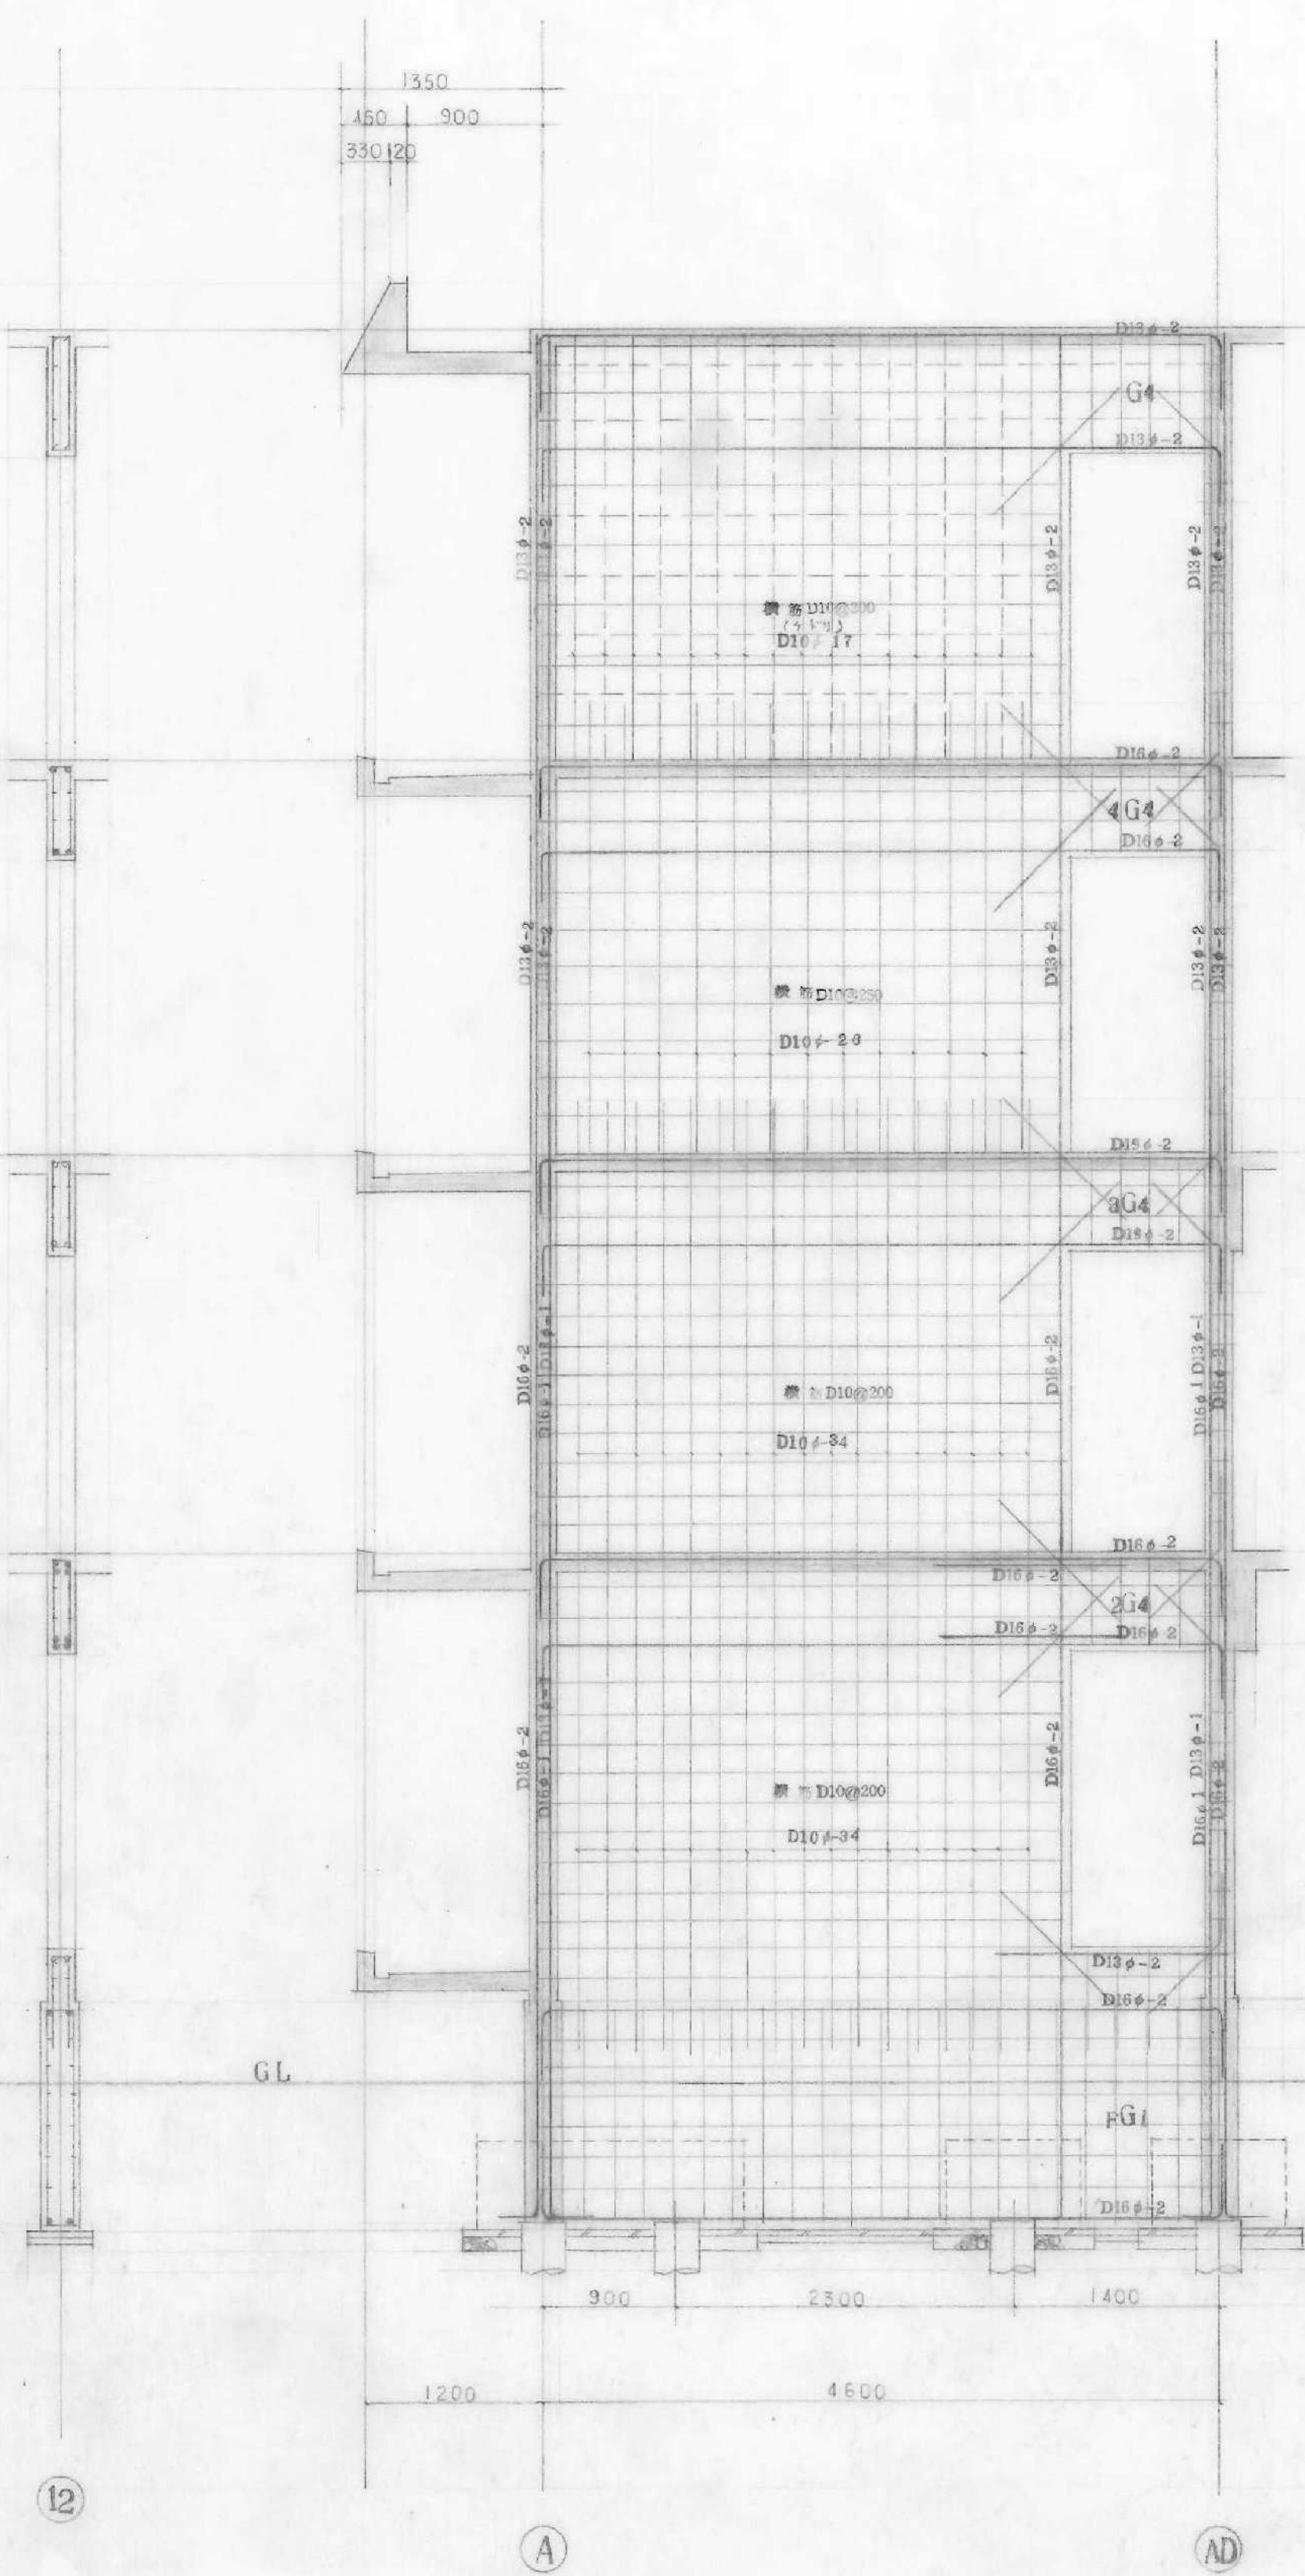


③通軸組図 S 1:40

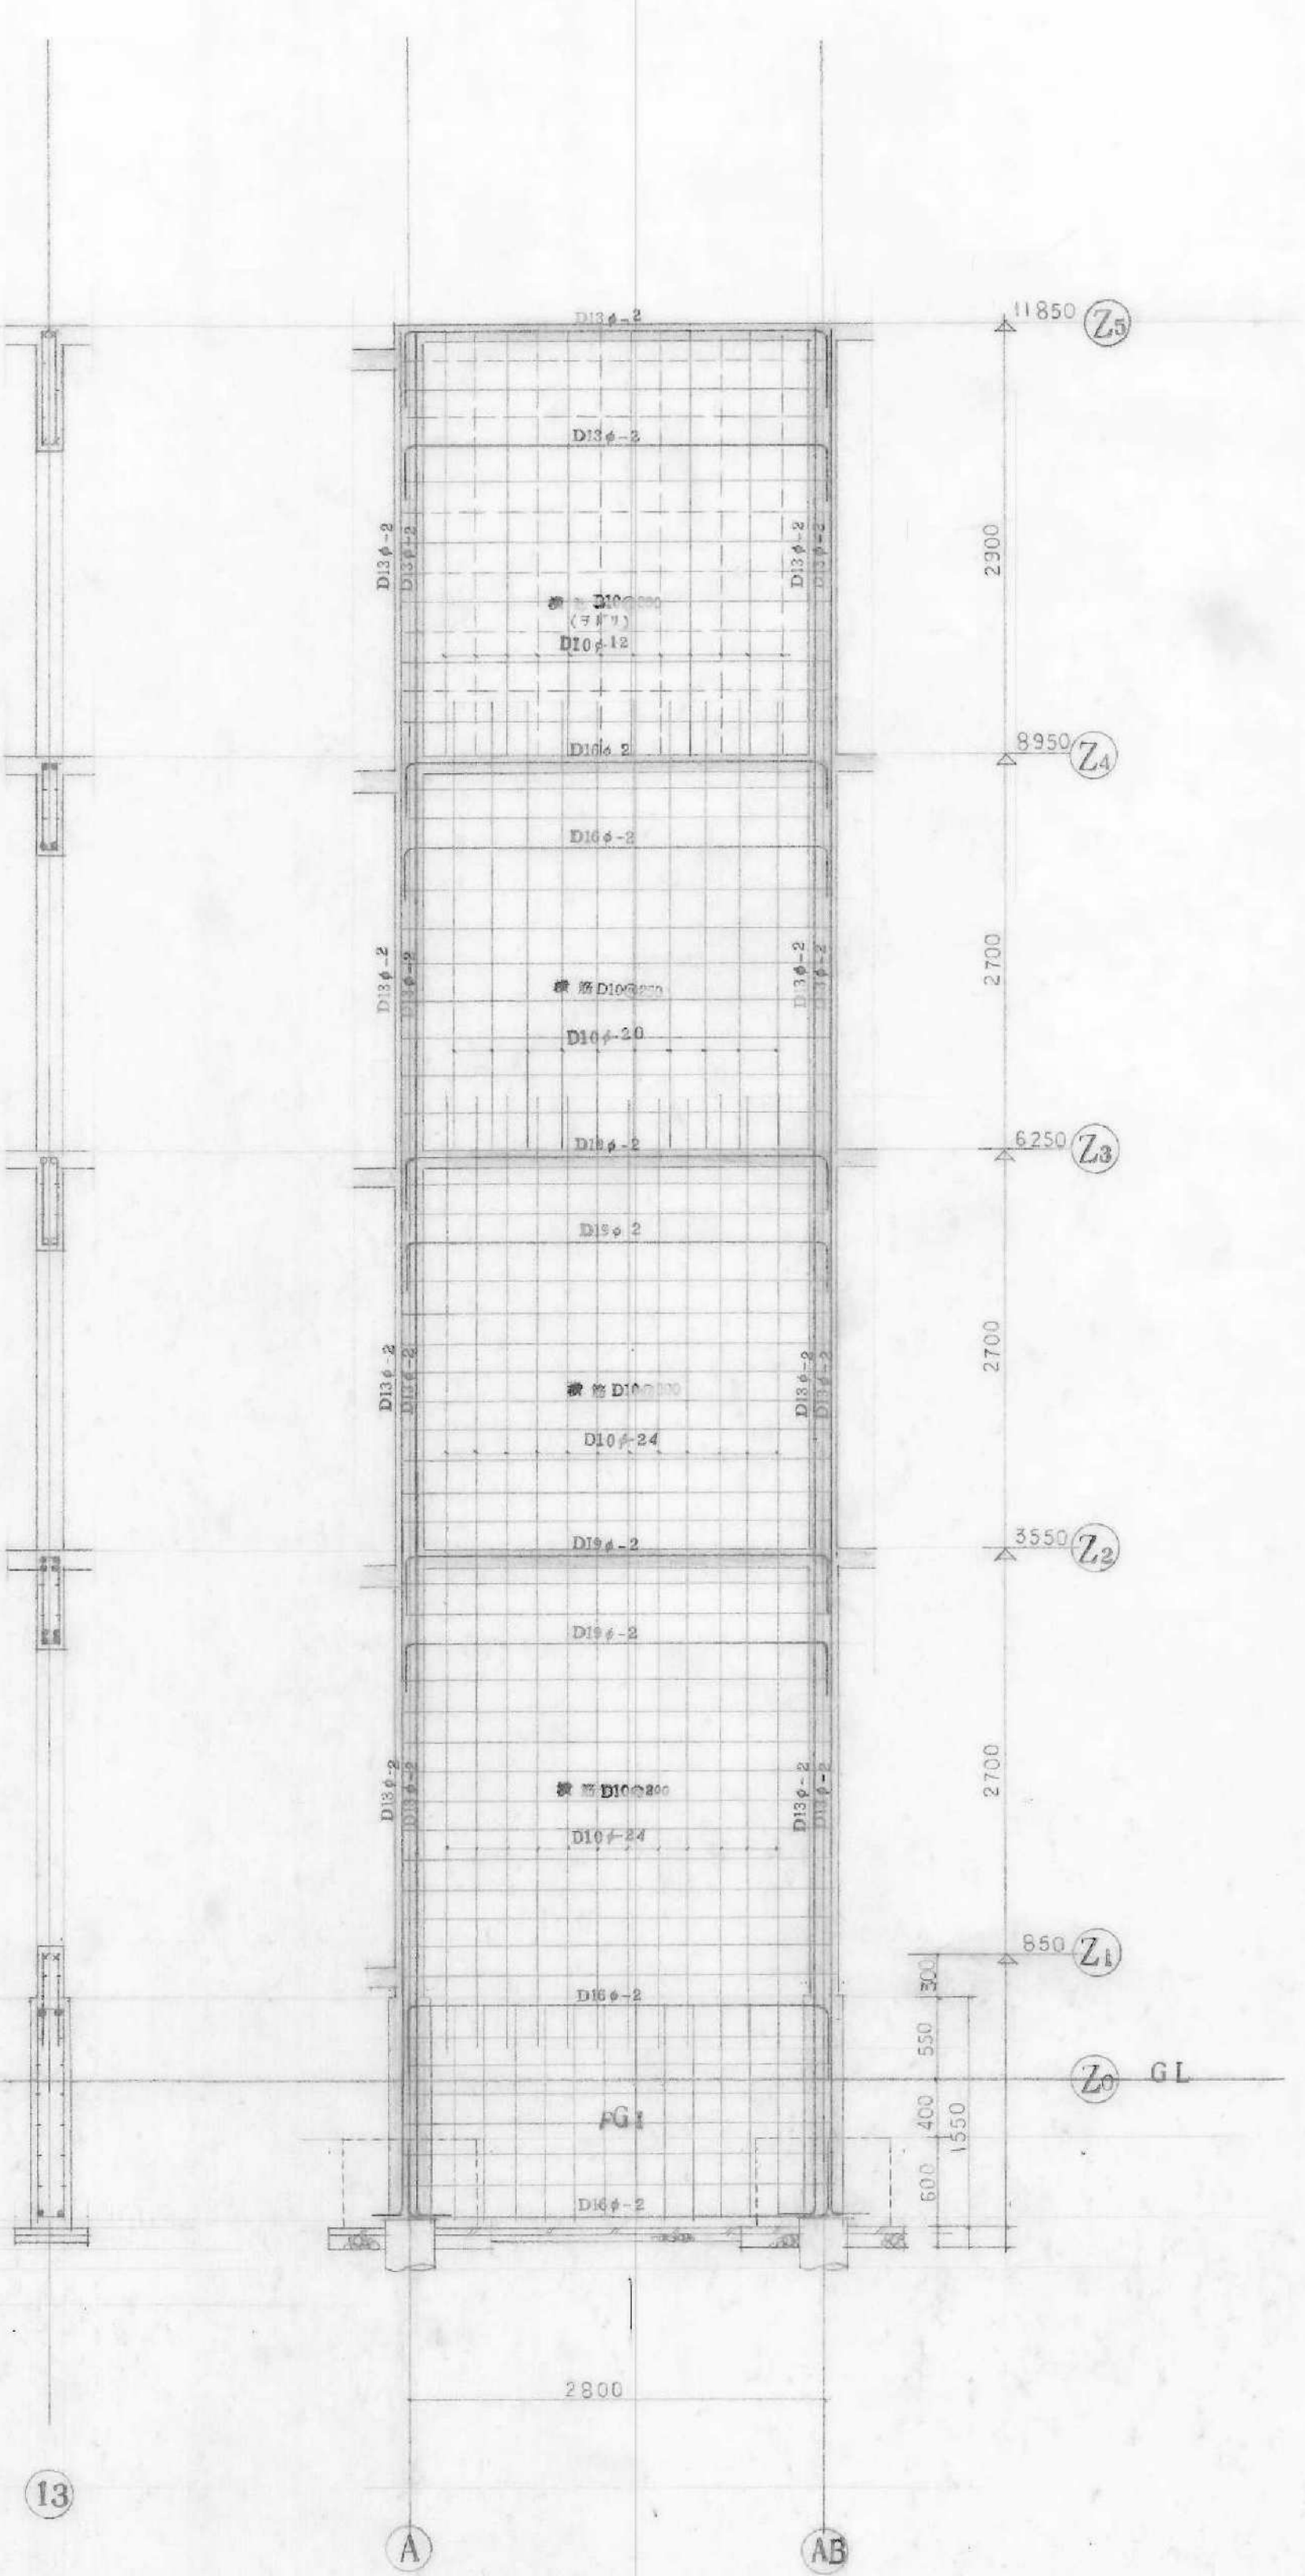


④通軸組図 S 1:40

斜筋種別 D13# L-1200 S T D10#200 止筋 D10#1000
 ・D10# ・D13# ・D16# ・D19# ・D22# ・D25#

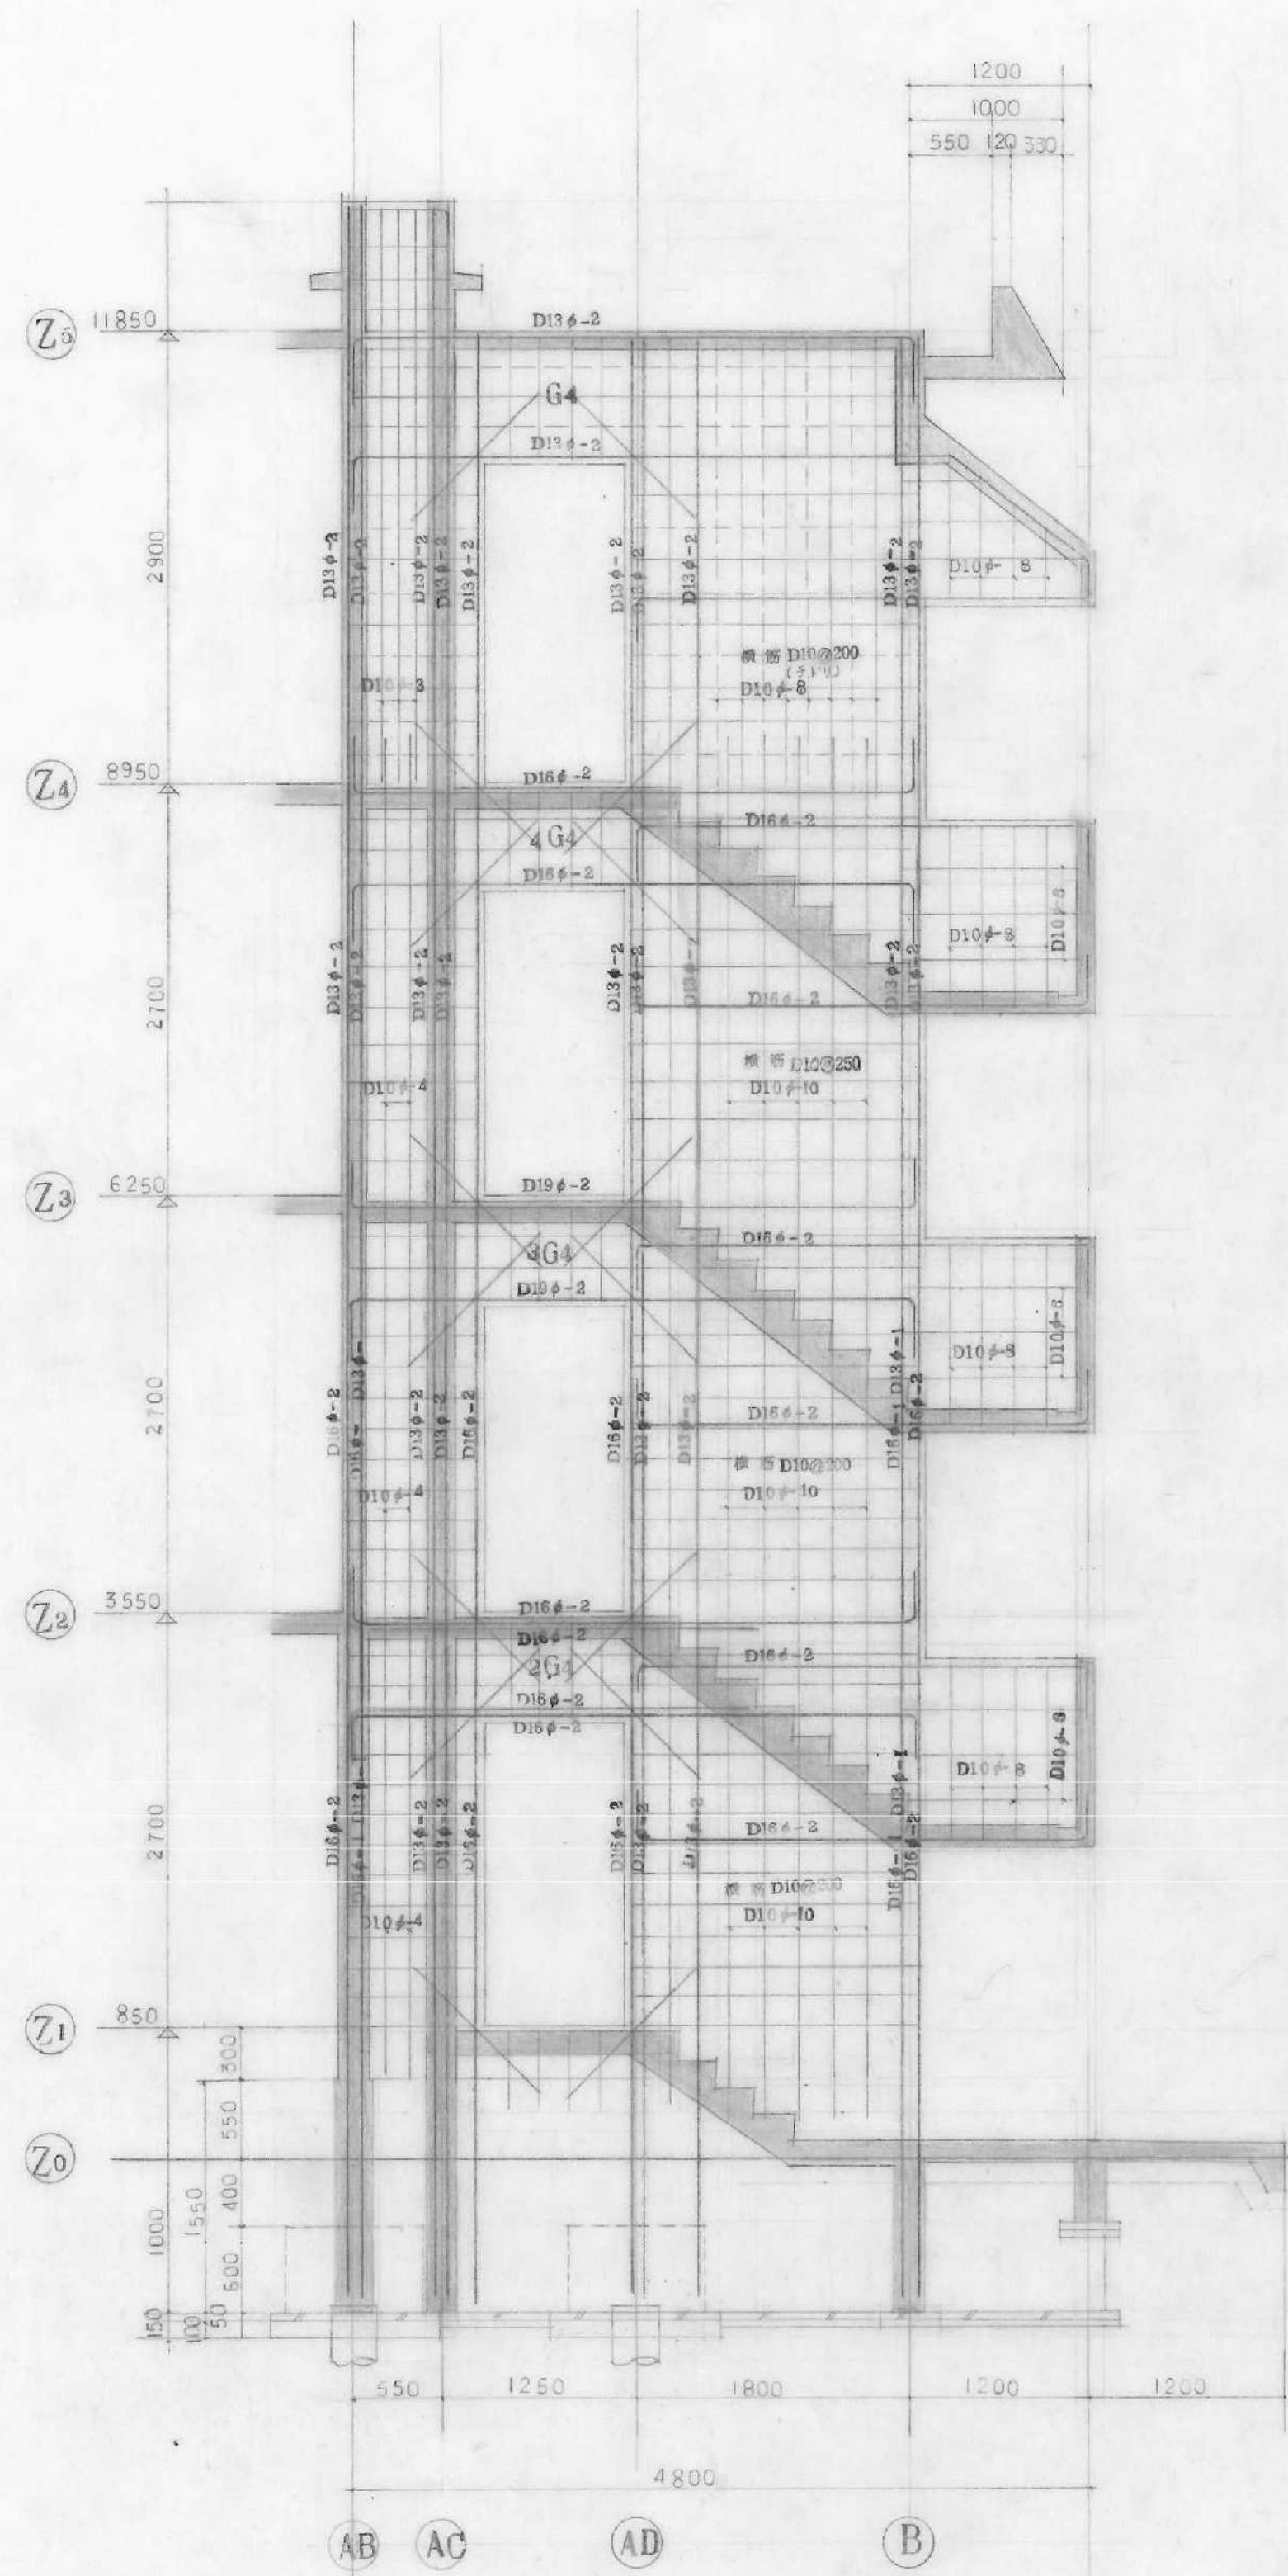


階段配筋図 (壁) S 1:40

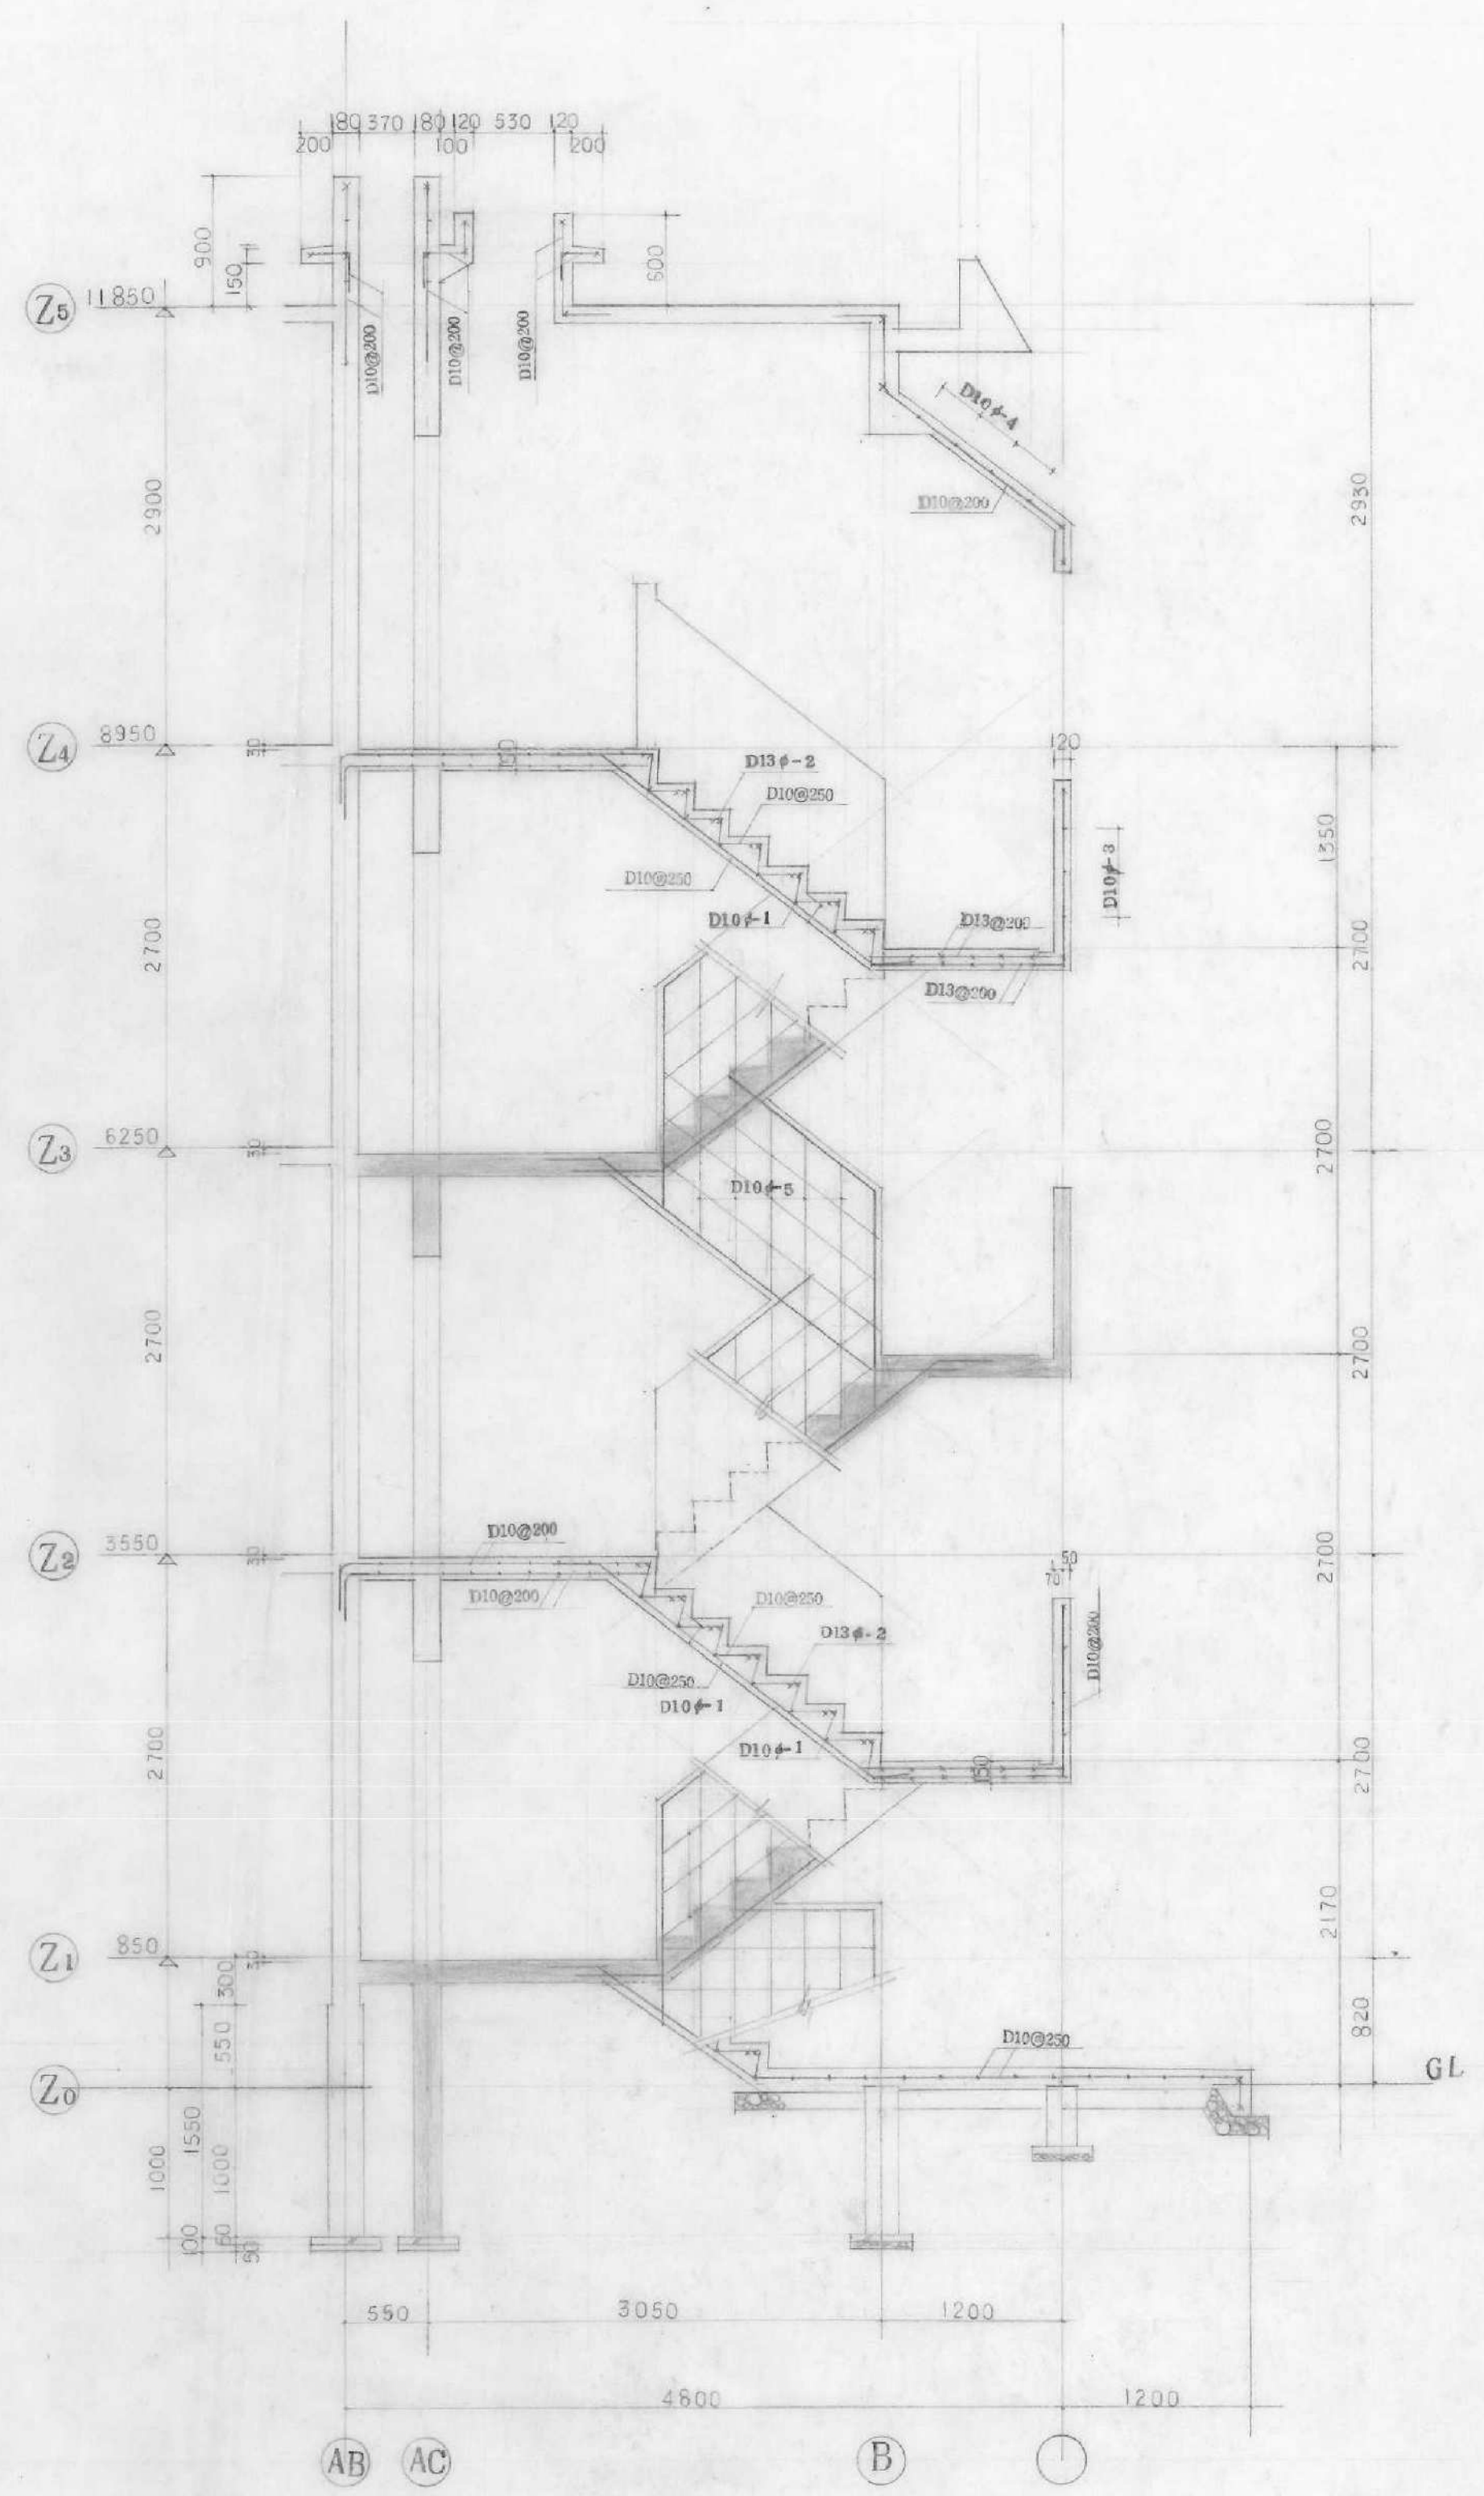

階段配筋図 (壁面) S 1:40

斜筋はD13φ L=1280 S T D10φ200 中止め D10φ100
 ・D10φ × D13φ ・D16φ ・D19φ ・D22φ ・D25φ





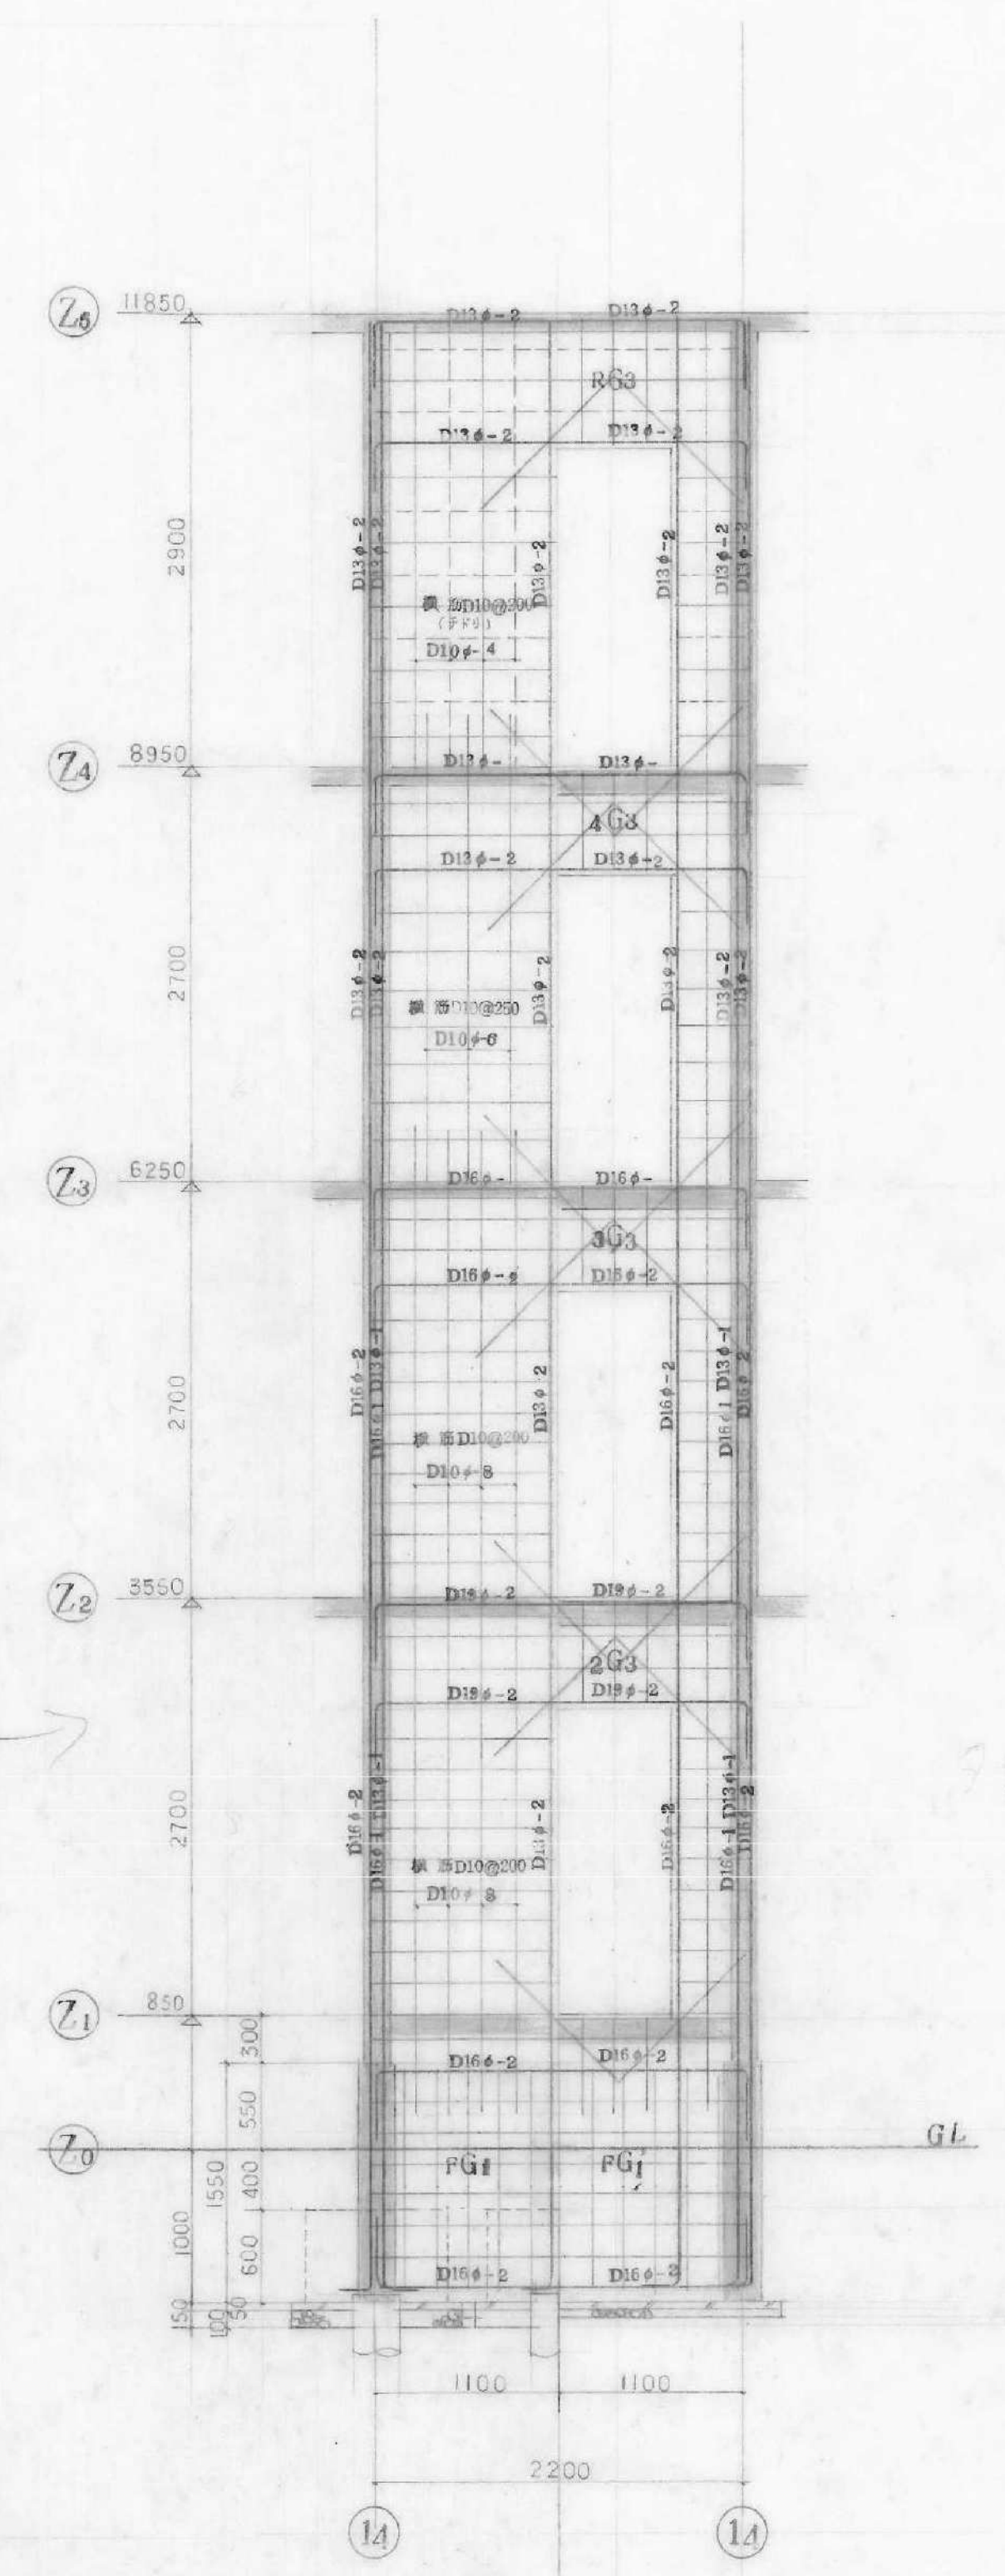


階段配筋図 (壁面) S 1:40

2本

2000

2000

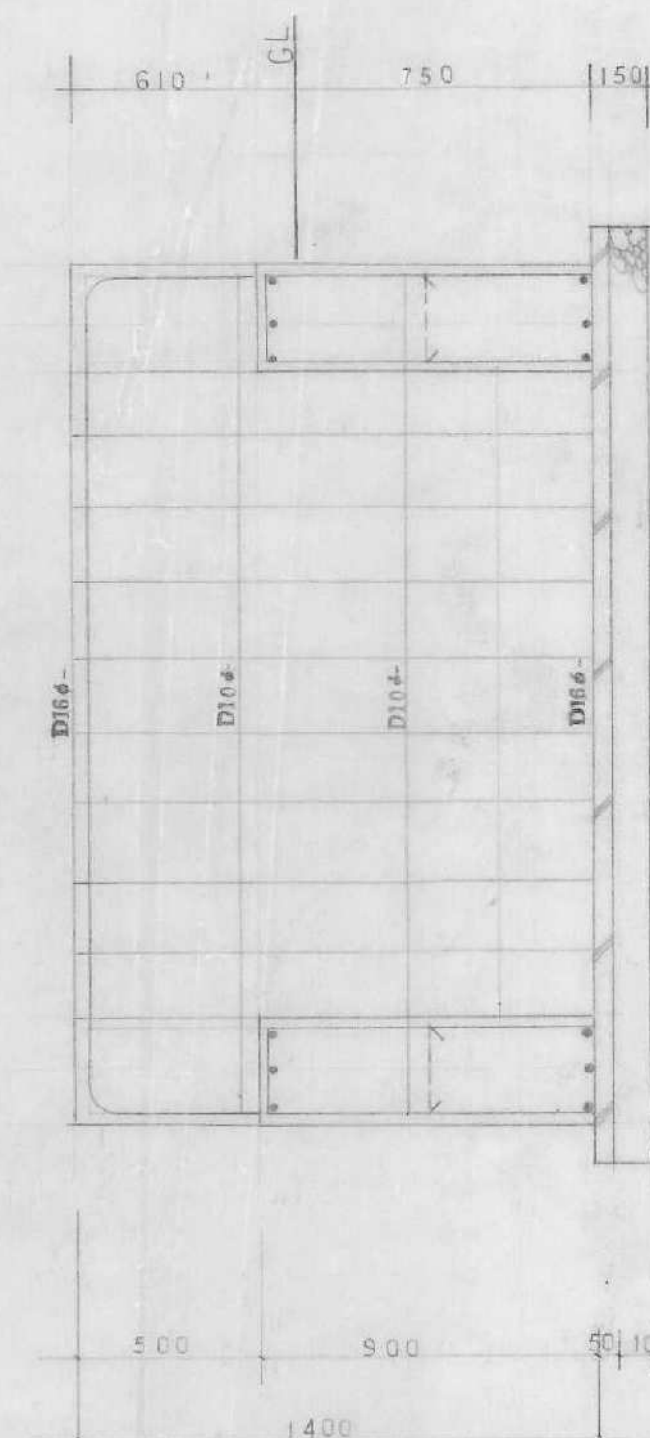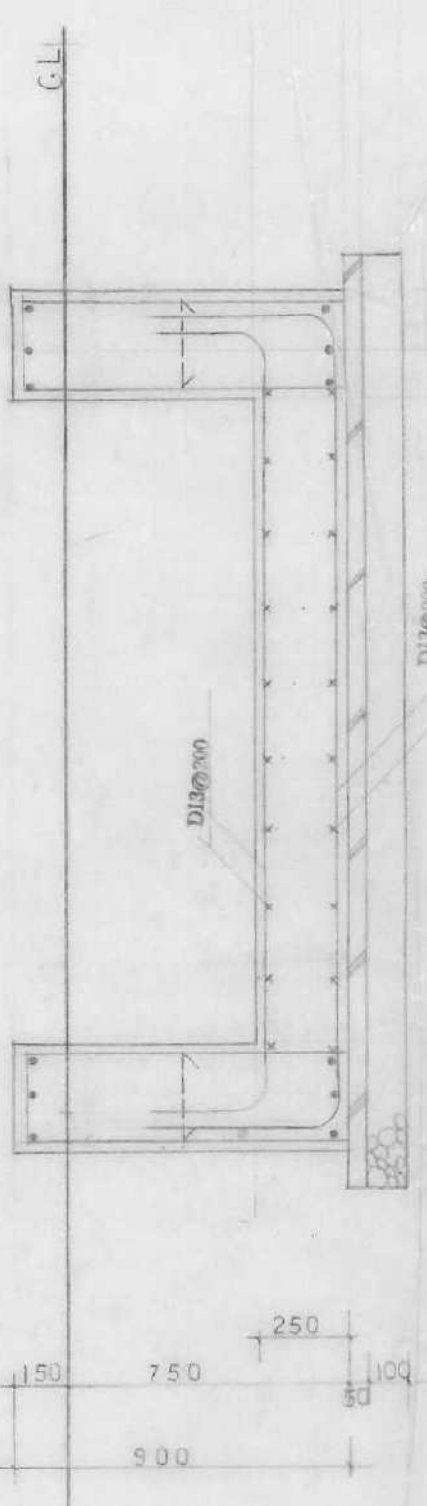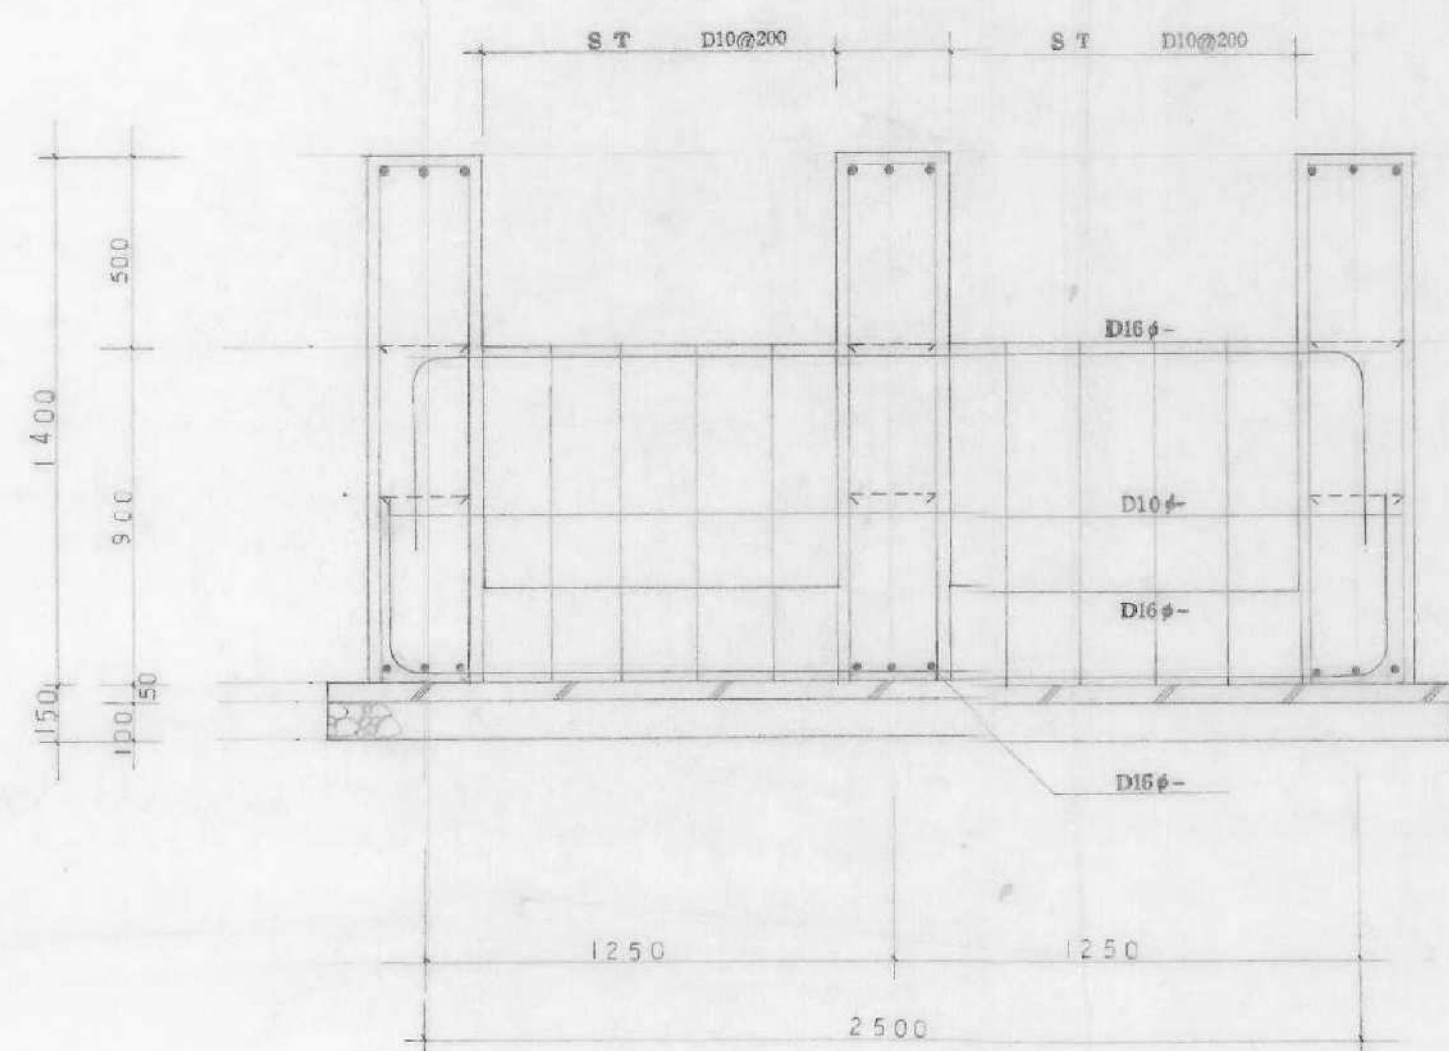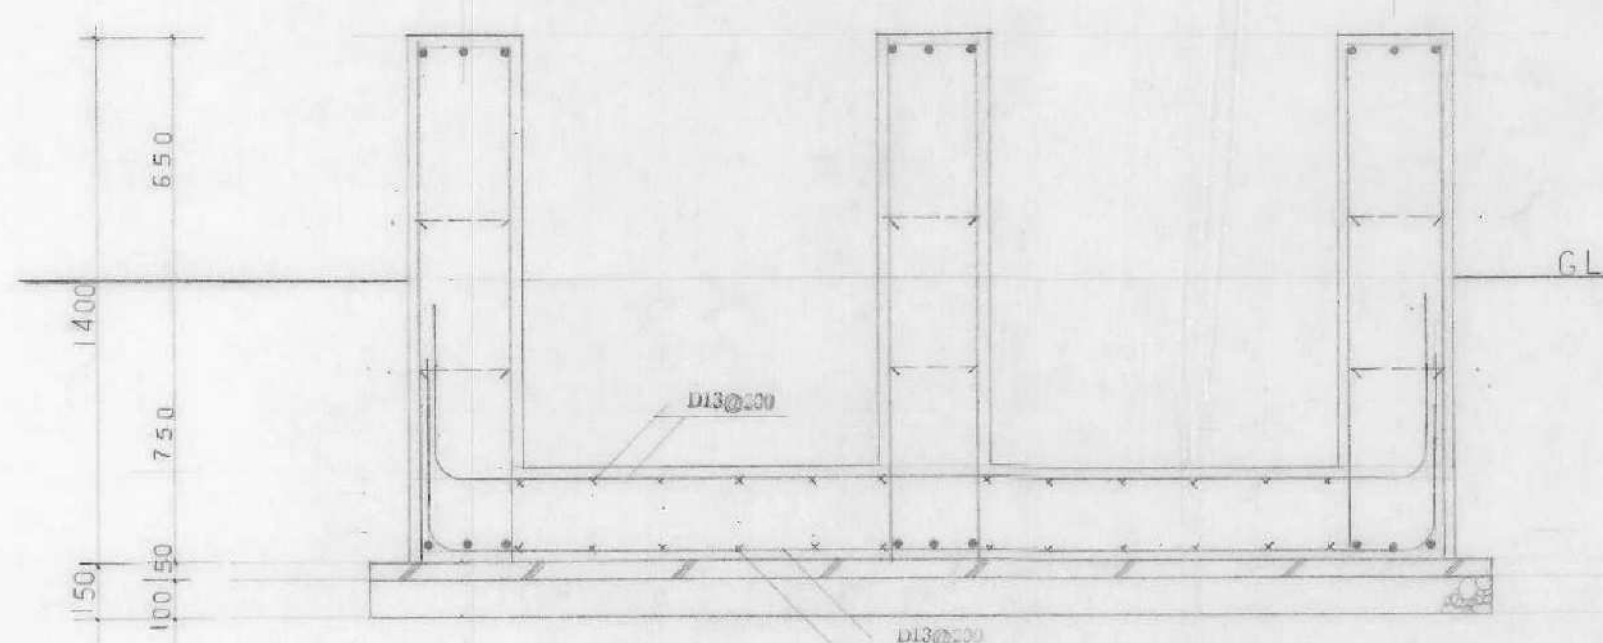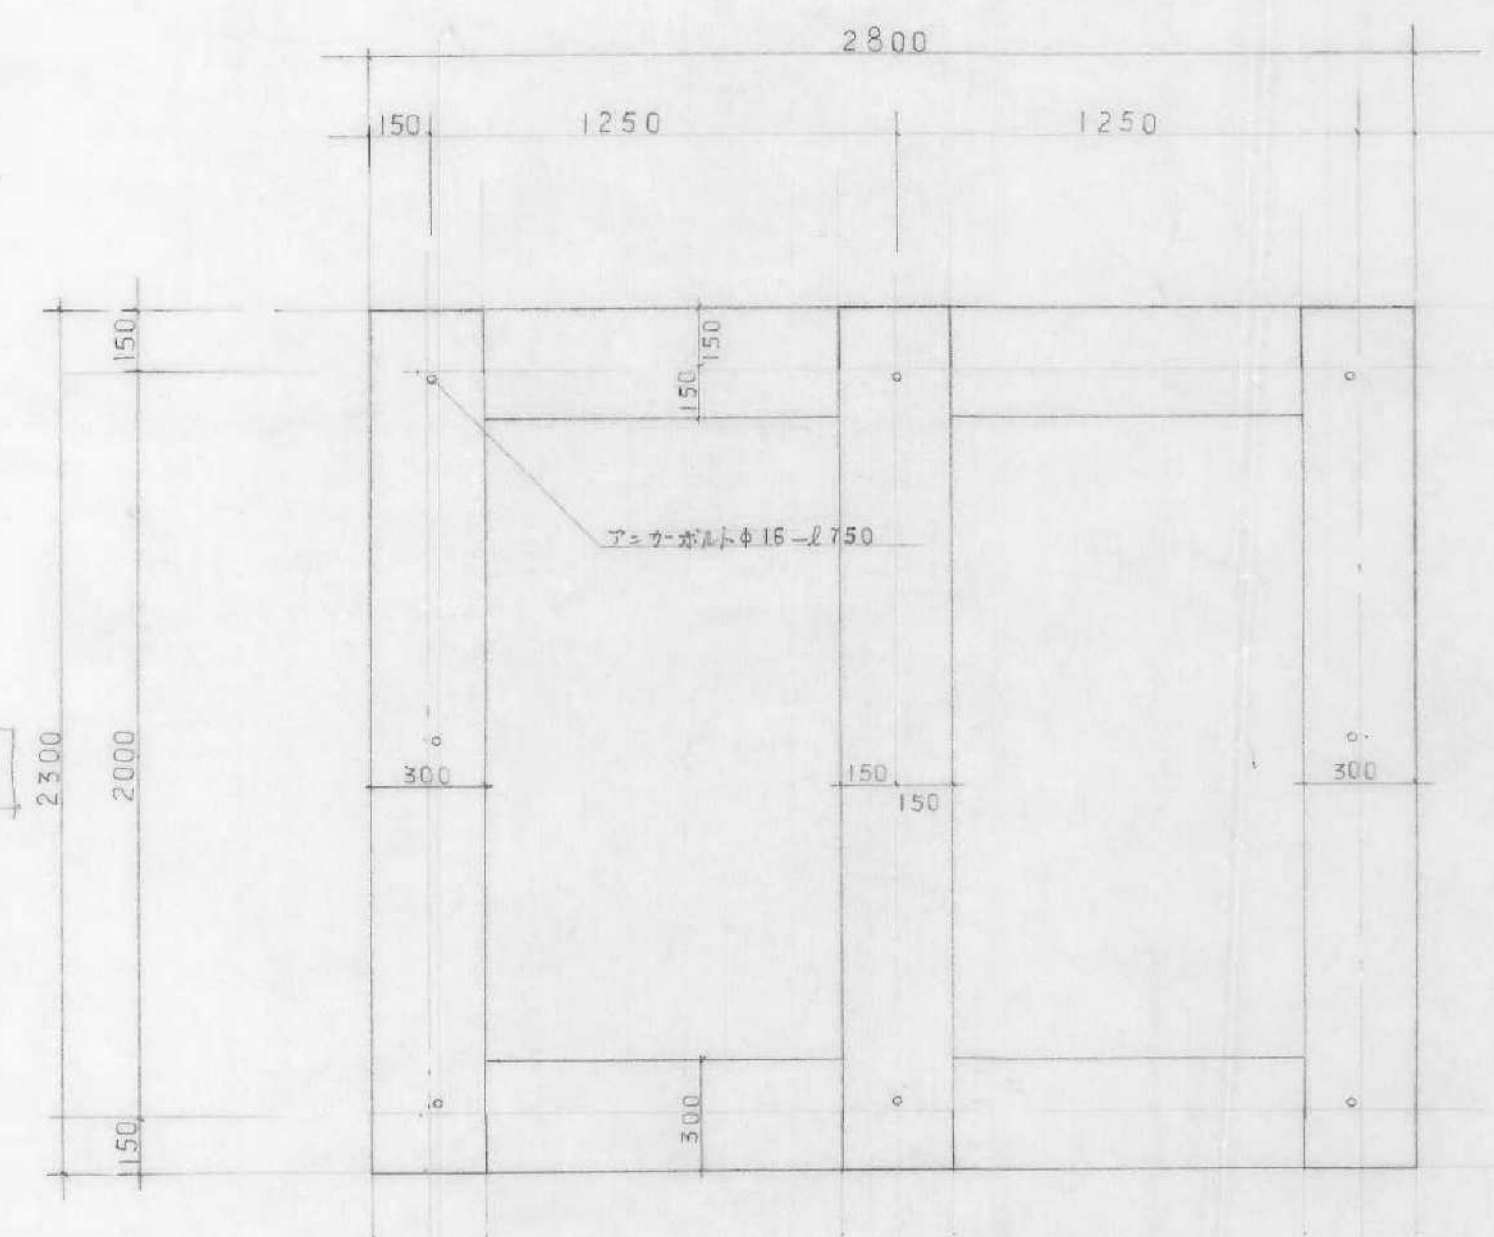

アンカーは位置 設備要員と位置打合せを要す

工事 名称	55埼玉県所沢城教職員住宅新築工事	審 査 印
図面 名称	梁台詳細図	図 面 印
縮尺	1:20	担 当
日付	年 月 日	担 当

森本鉄夫建築事務所 埼玉県知事登録
(6) 49号