



0647

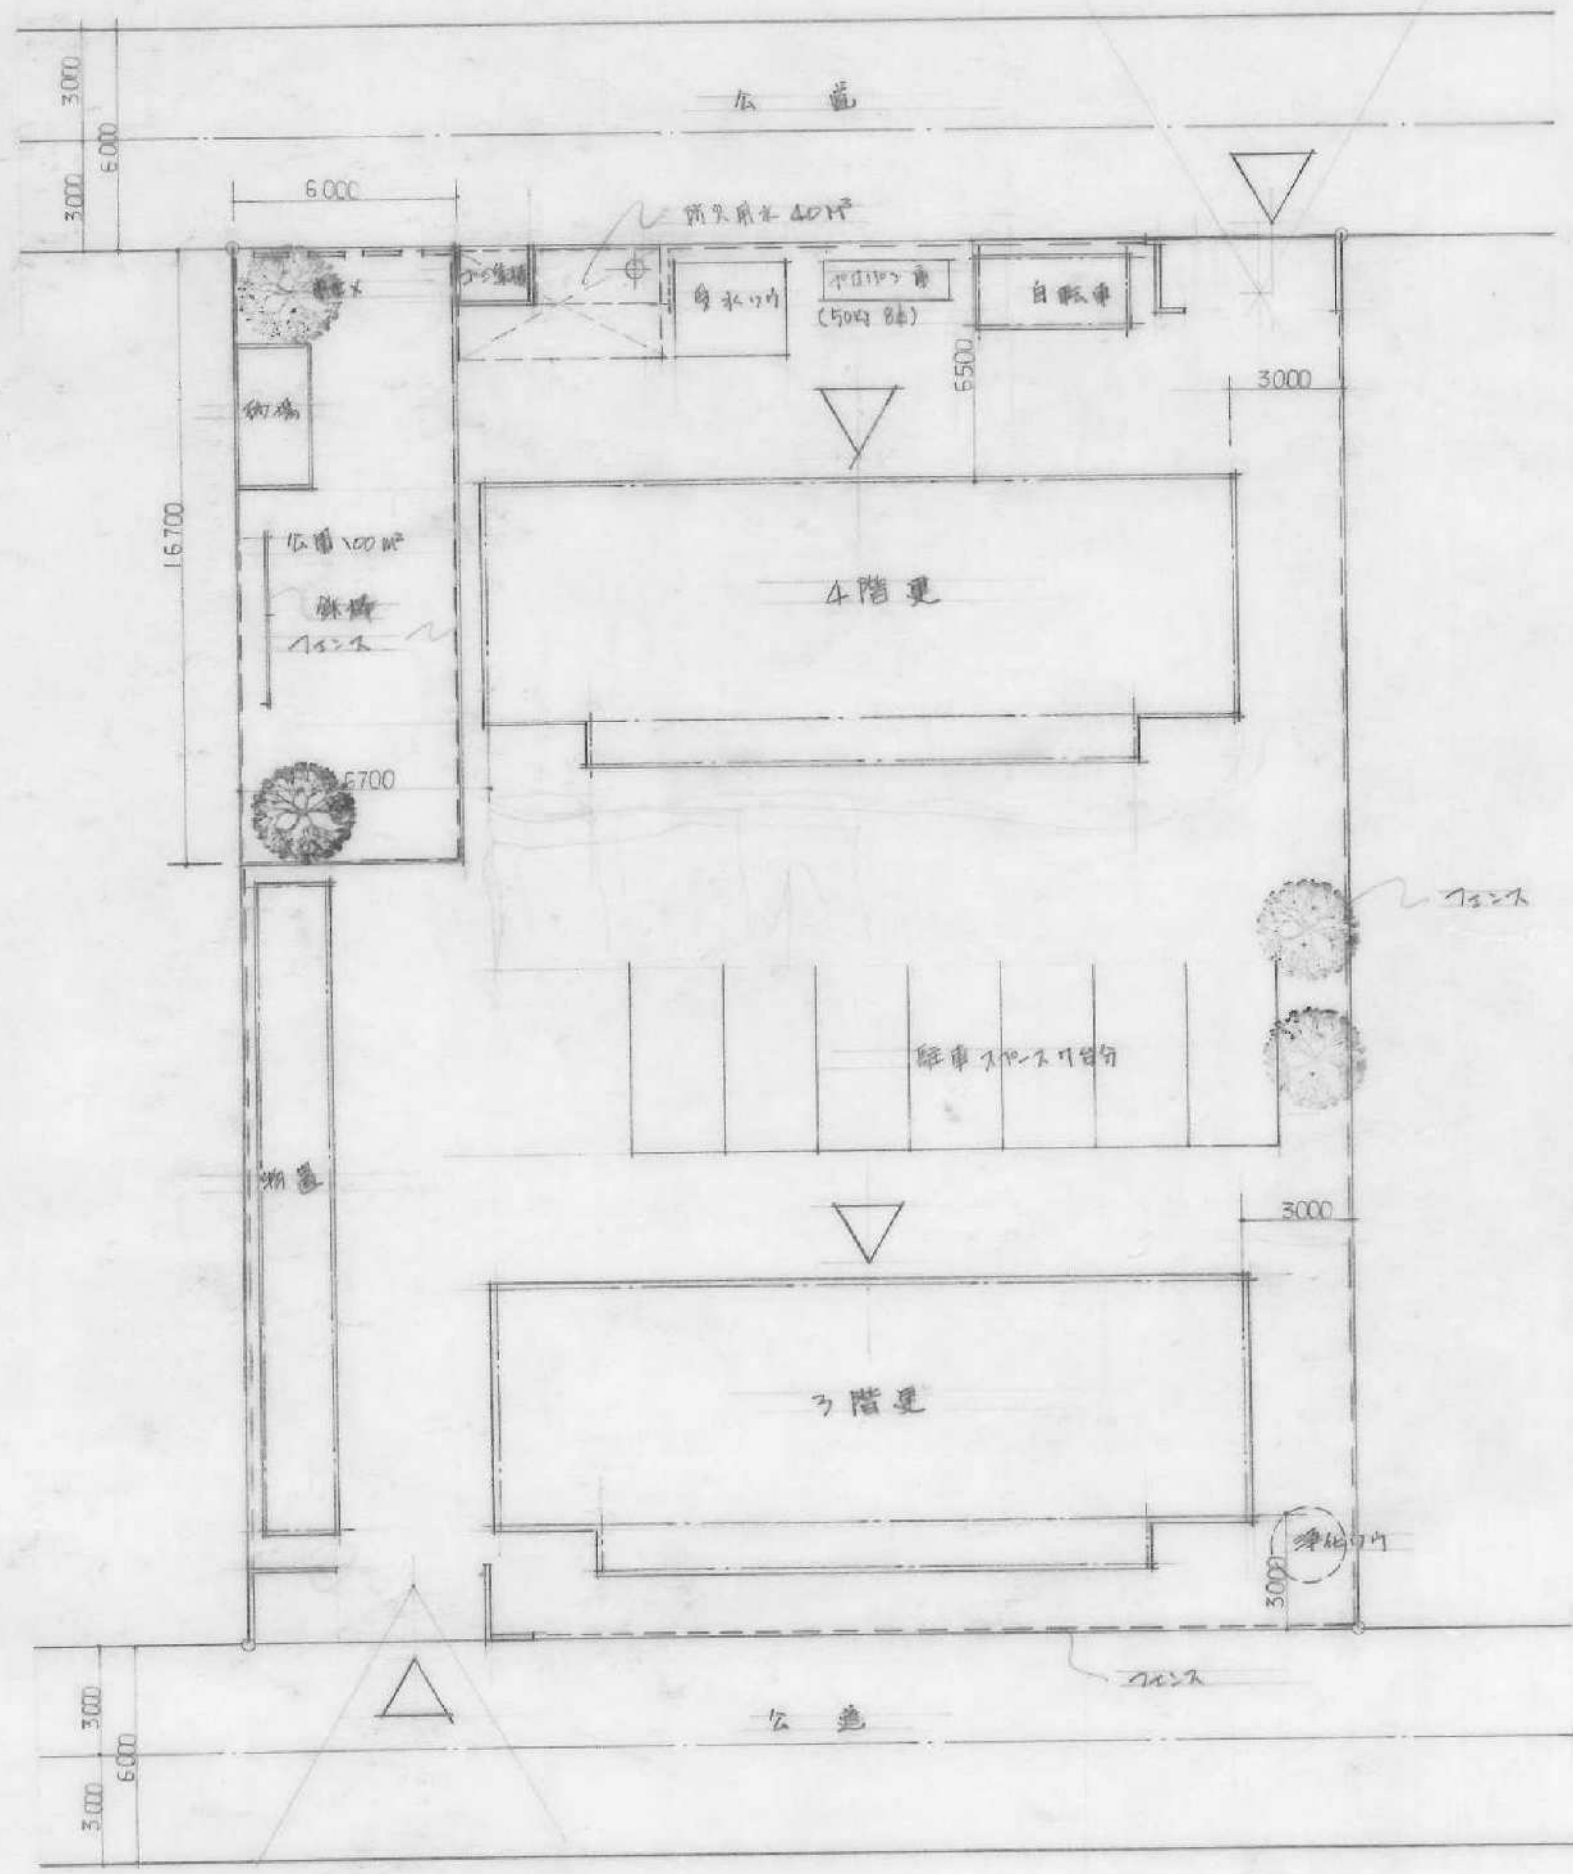


配置図 S 1:200

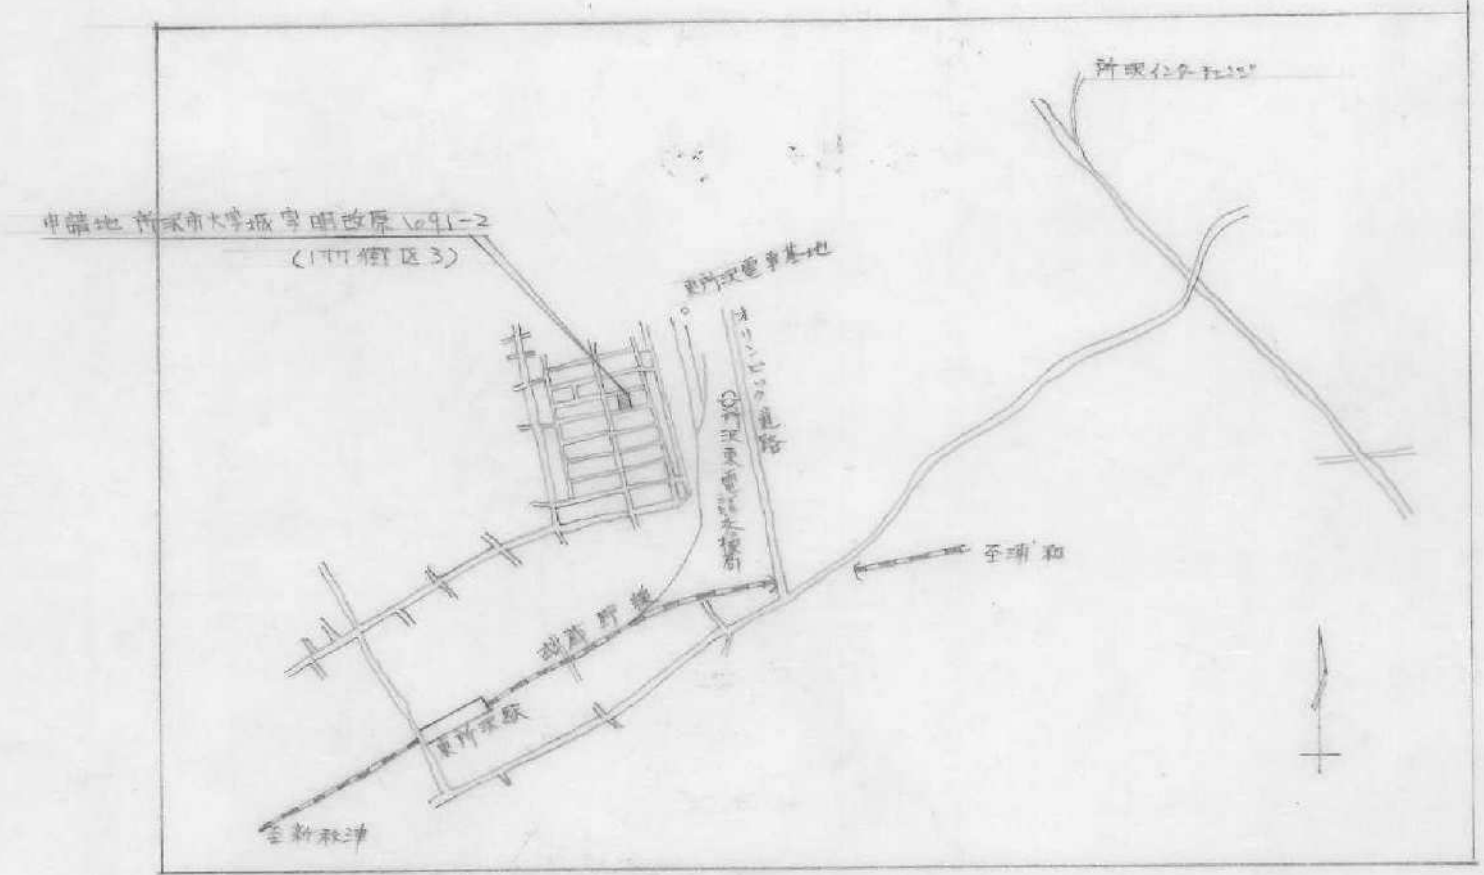

案内図

	階	床面積	延面積	建築面積
4階建	1	129.28		
	2	129.28		
	3	129.28		
	4	129.28	517.12	136.79
3階建	1	129.28		
	2	129.28		
	3	129.28	387.84	136.79
物置			31.5	31.5
自転車置場			7.2	7.2
トイレ室			7.0	7.0
エレベーター			3.75	3.75
計			954.41	323.03

工事名称	55埼玉県所沢市教職員住宅新築工事			番号	
図面名称	配置図			図号	
縮尺	S 1:200			担当	
日付	年	月	日		
森本鉄夫建築事務所				埼玉県所沢市	
				(6) 49号	

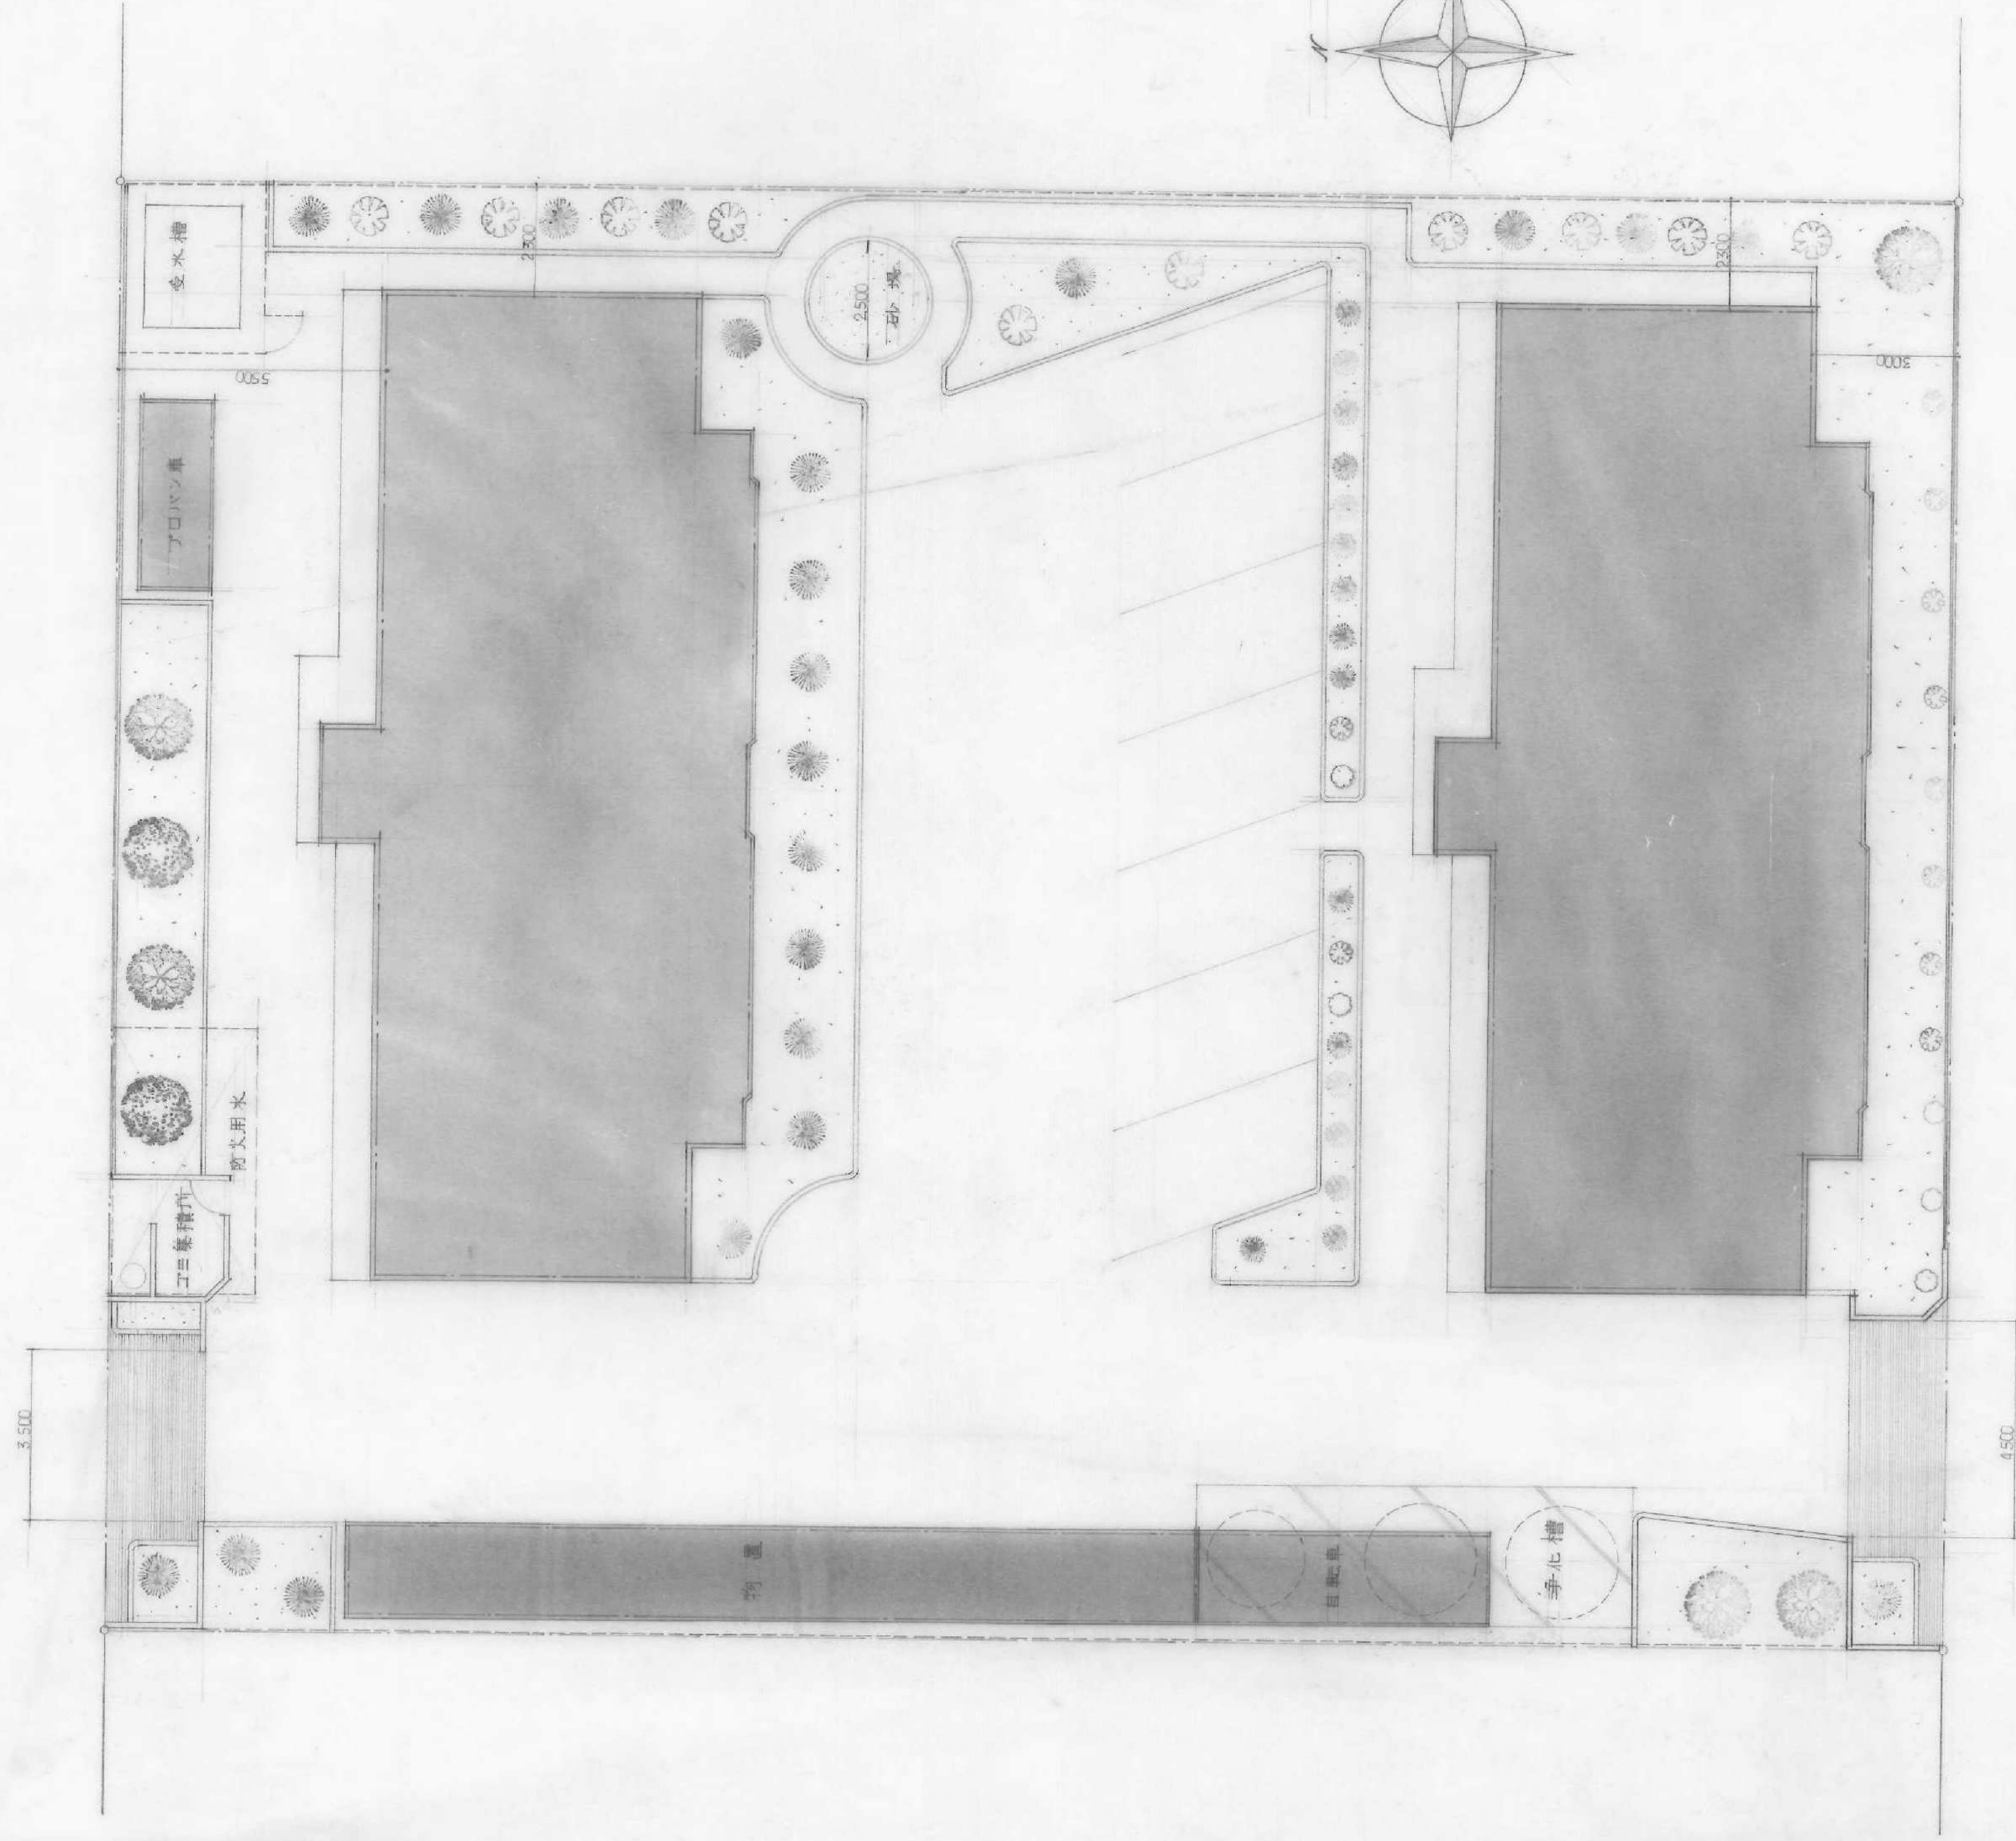

3.000 3.000
6.000

1/2 直

止メ
ガラス張(400×1000)
防虫用木 500×1000
ポンプ室
排水口
自動車スペース
自動車スペース
自動車スペース

止メ
(400×1000)

自動車スペース

218

6.000

4階建

3.000

駐車スペース 4台


4.000

3階建

排水口

14.000


5.300

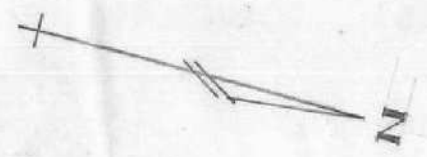


3.000 3.000
6.000

1/2 直

総量 9.1/100

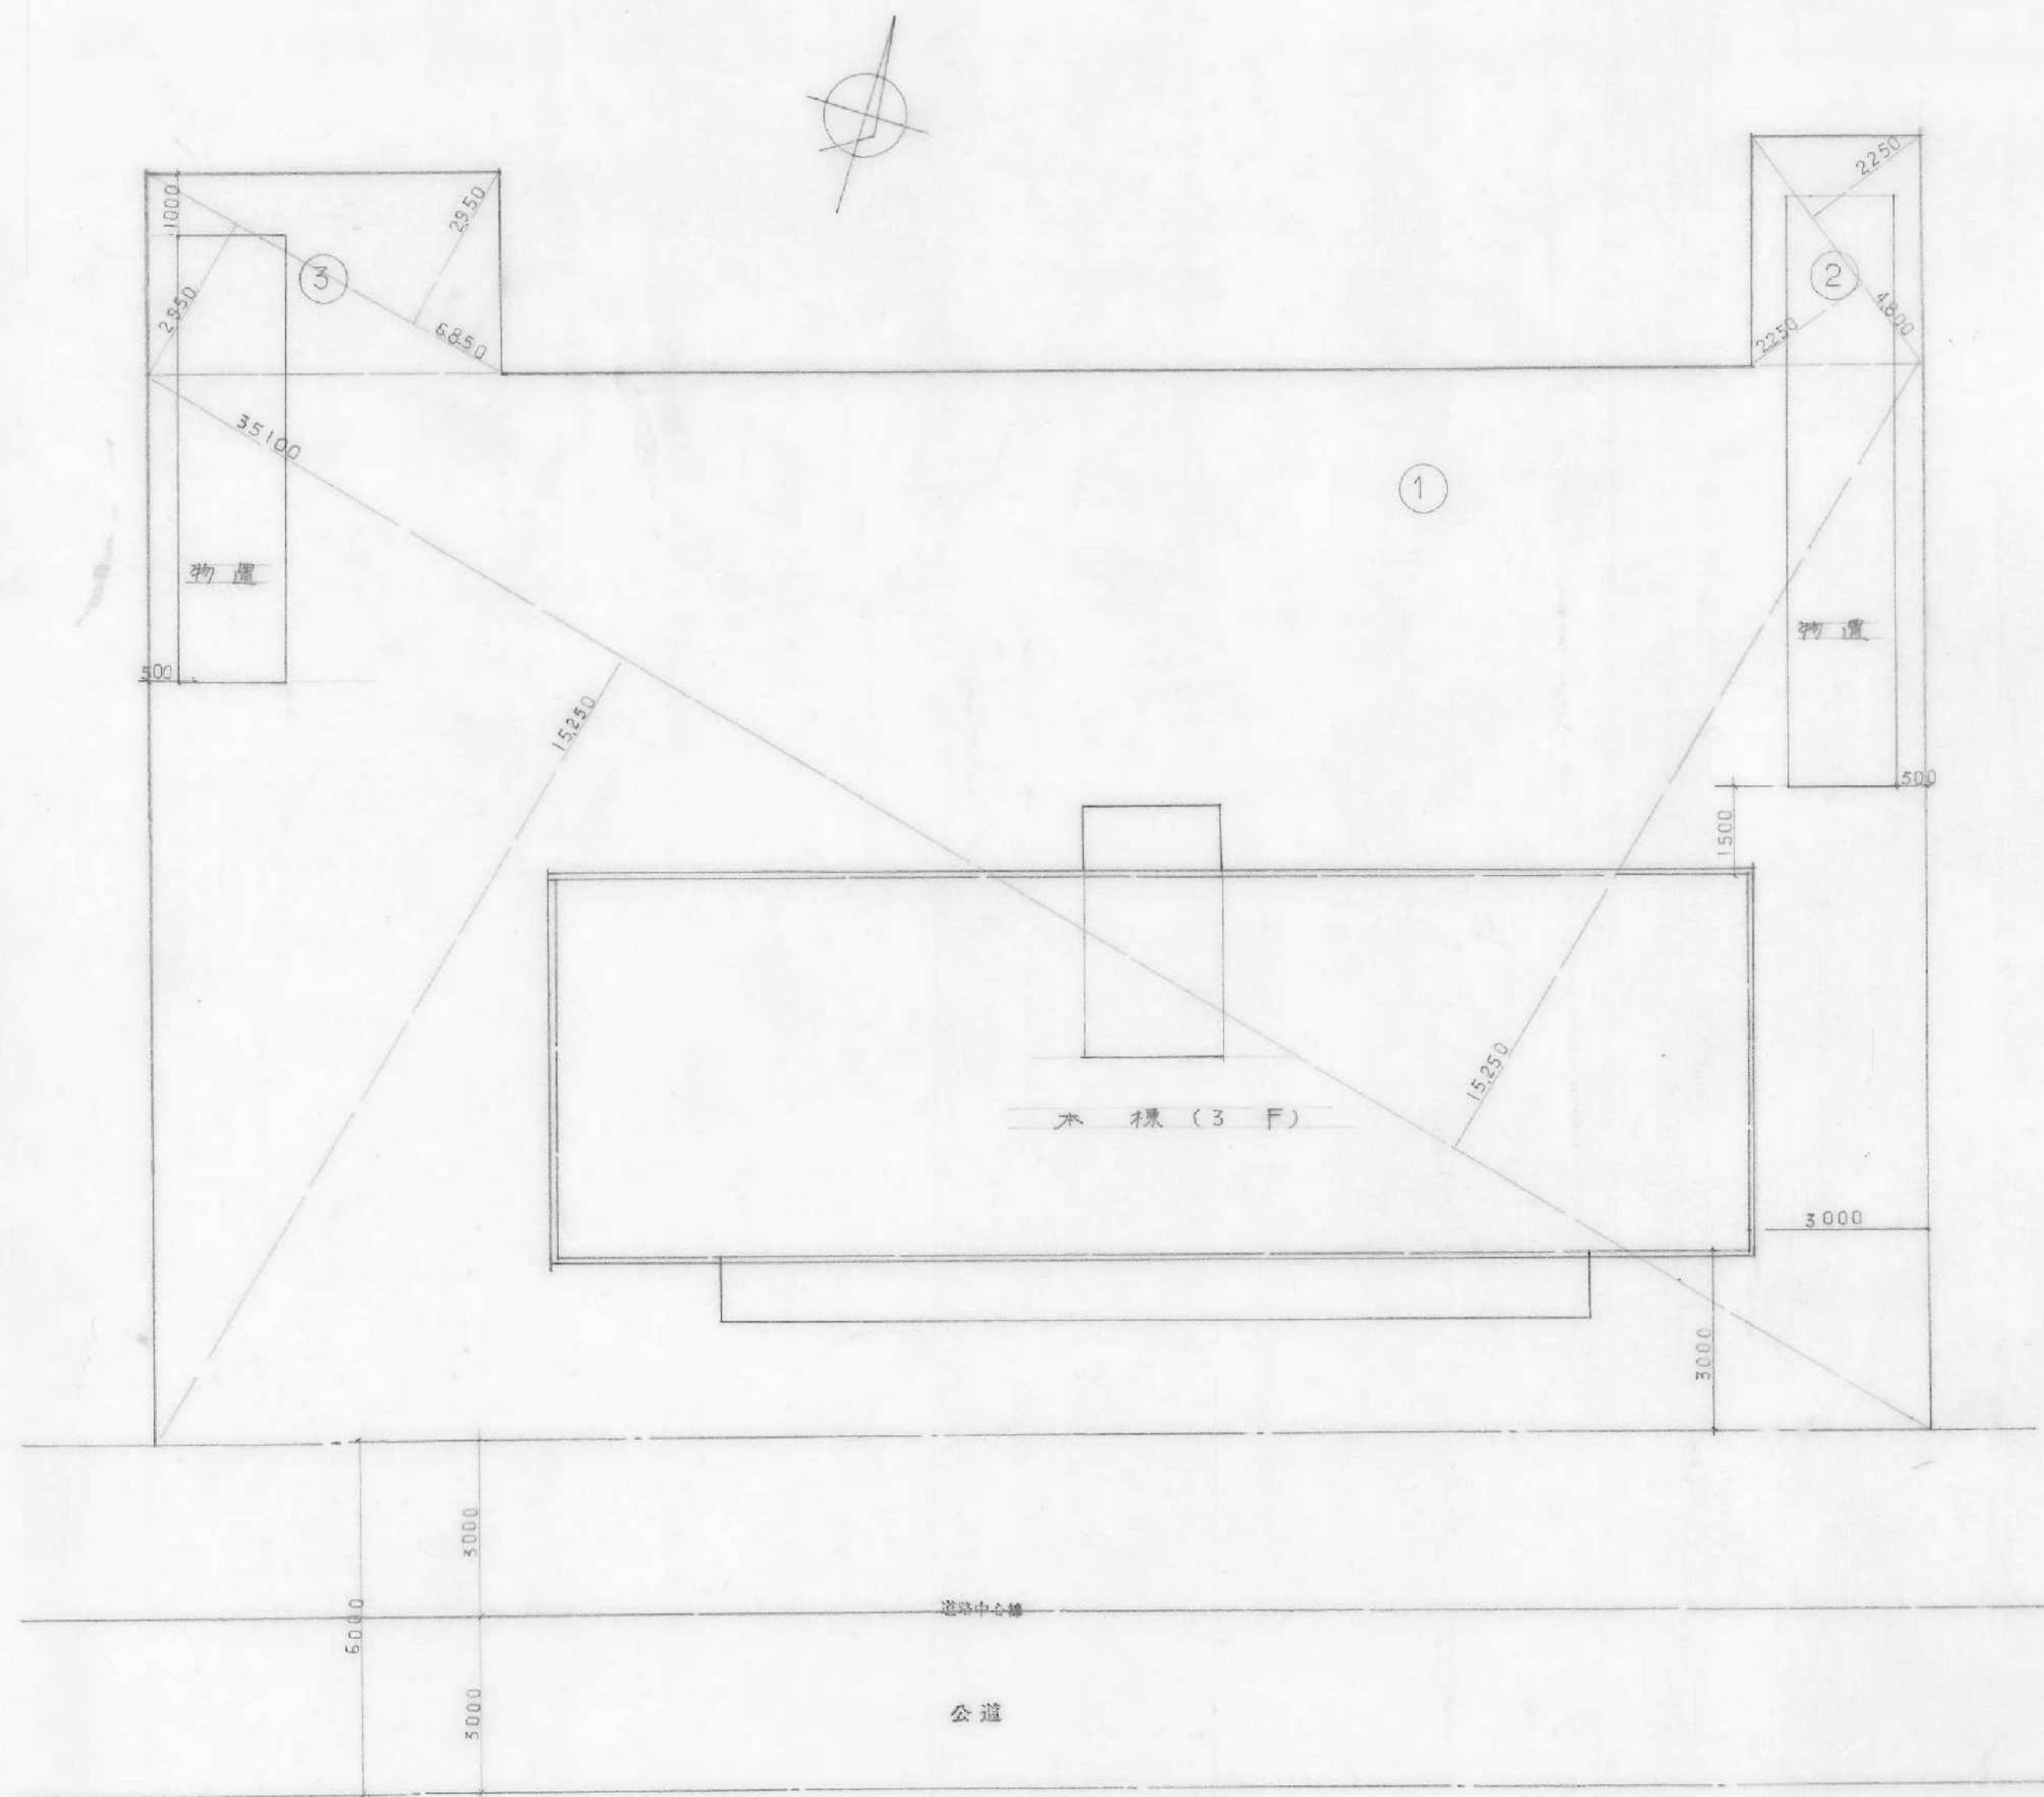



配置図 S1:100

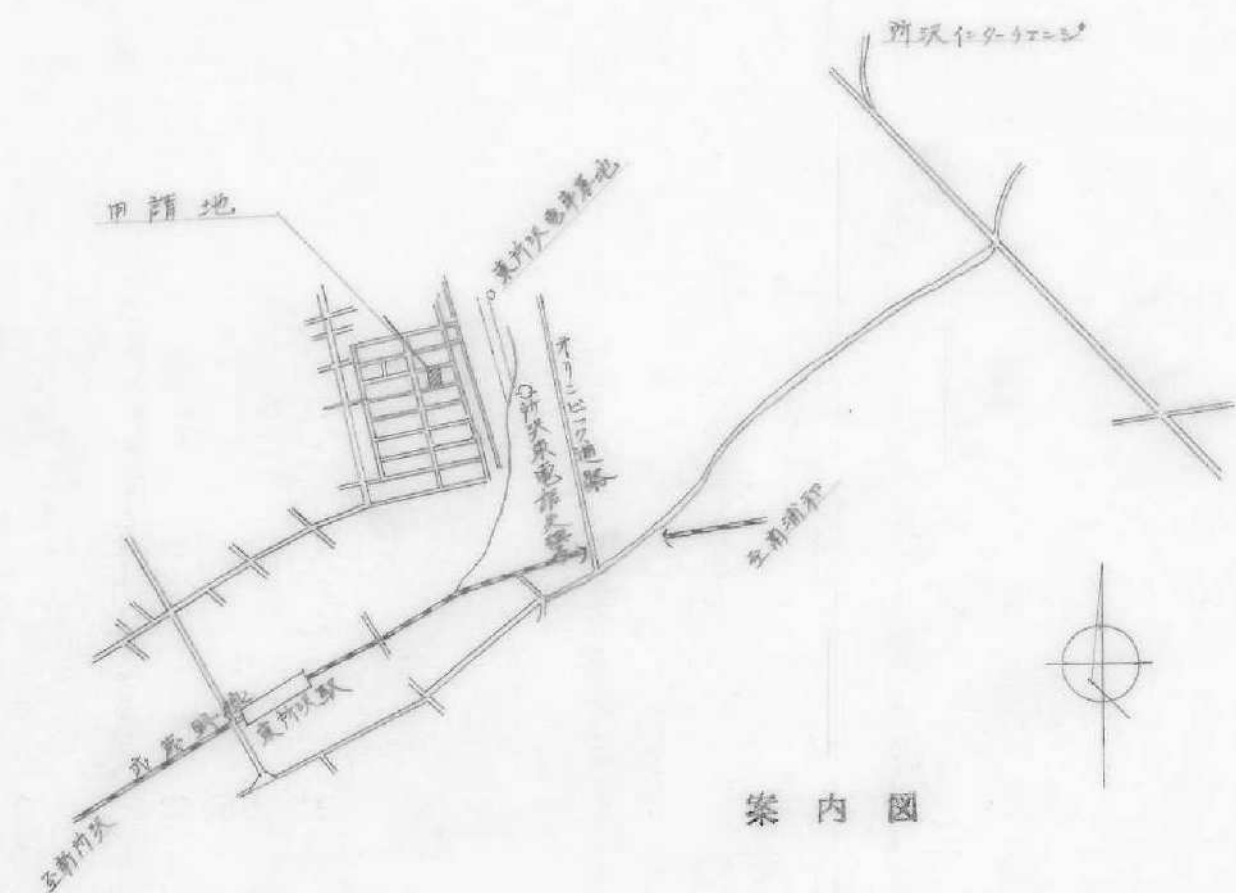


敷地面積表	
①	$(15,250 + 15,250) \times 35,100 \times \frac{1}{2} = 535,275$
②	$(2,250 + 2,250) \times 4,800 \times \frac{1}{2} = 10,800$
③	$(2,950 + 2,950) \times 6,850 \times \frac{1}{2} = 20,207$
合計	566,282 m^2

3階面積表	
	20,200 $\times$ 6,400
1階床面積	129,280
2階床面積	129,280
3階床面積	129,280
延面積	$129,280 \times 3 = 387,840$
建築面積	$129,280 + 1,440 + 3,294 = 134,014$
物才	$1800 \times 10000 + 1800 \times 7500 = 31,500$

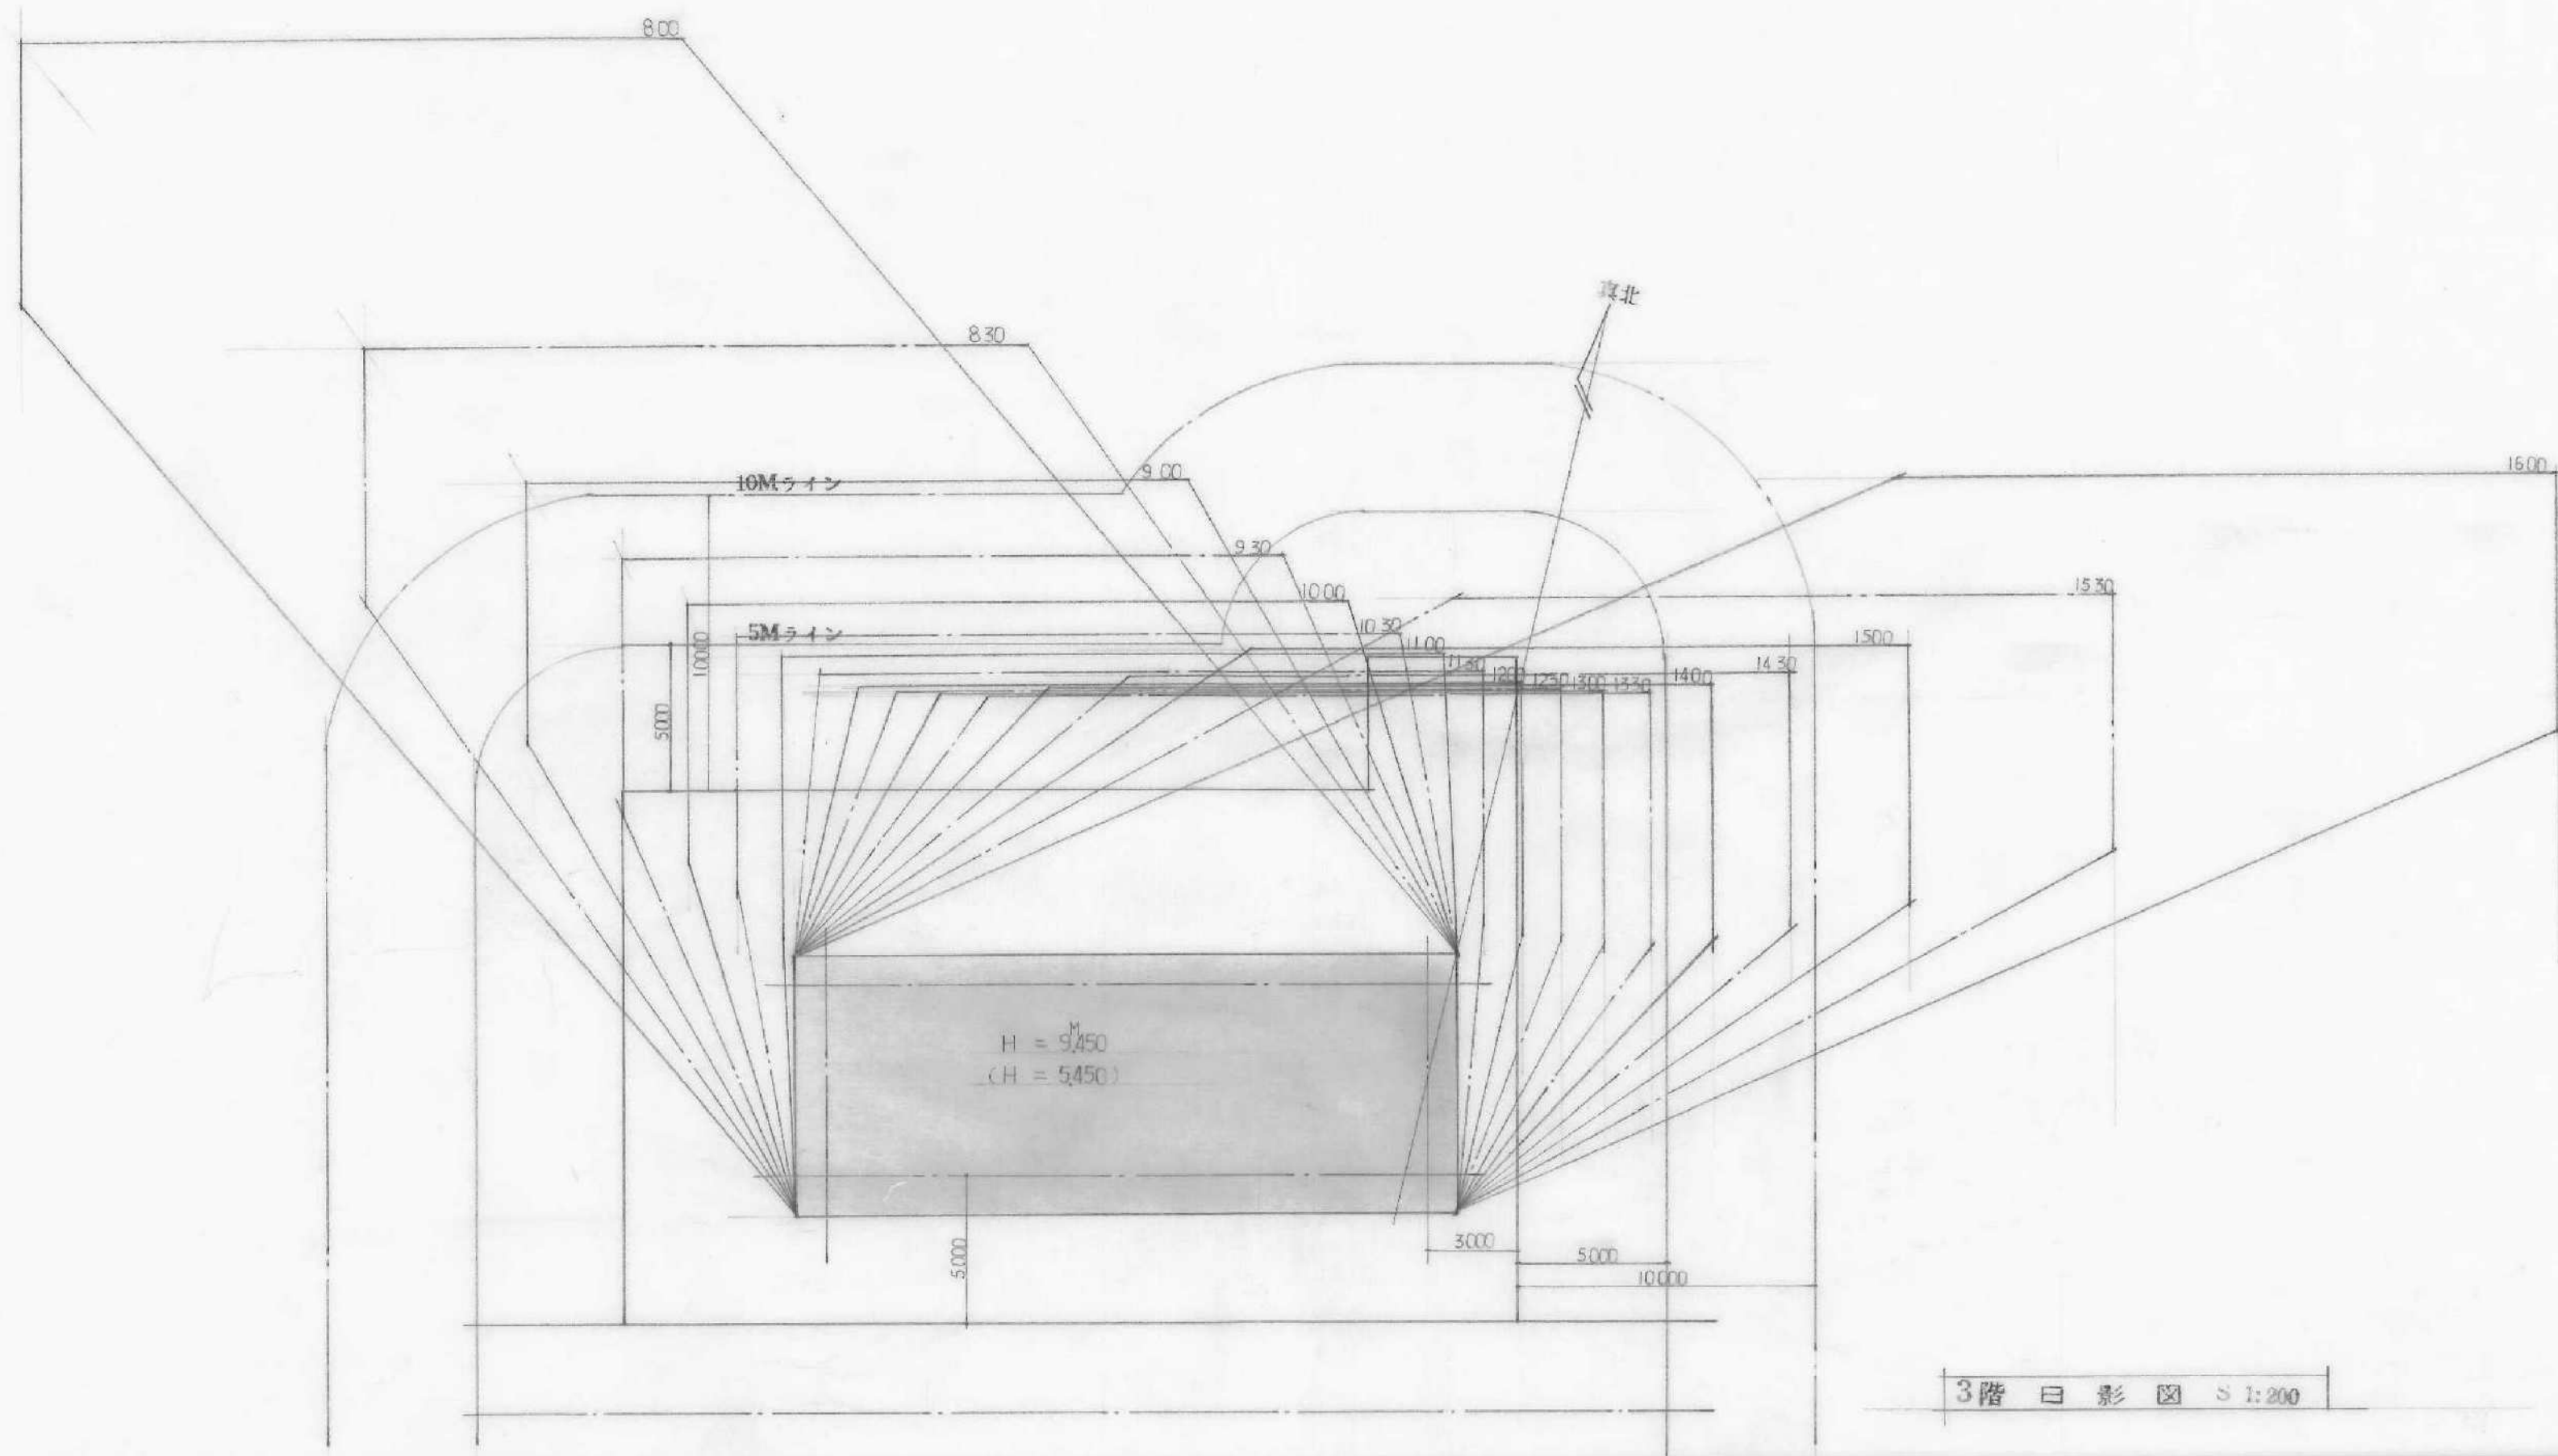


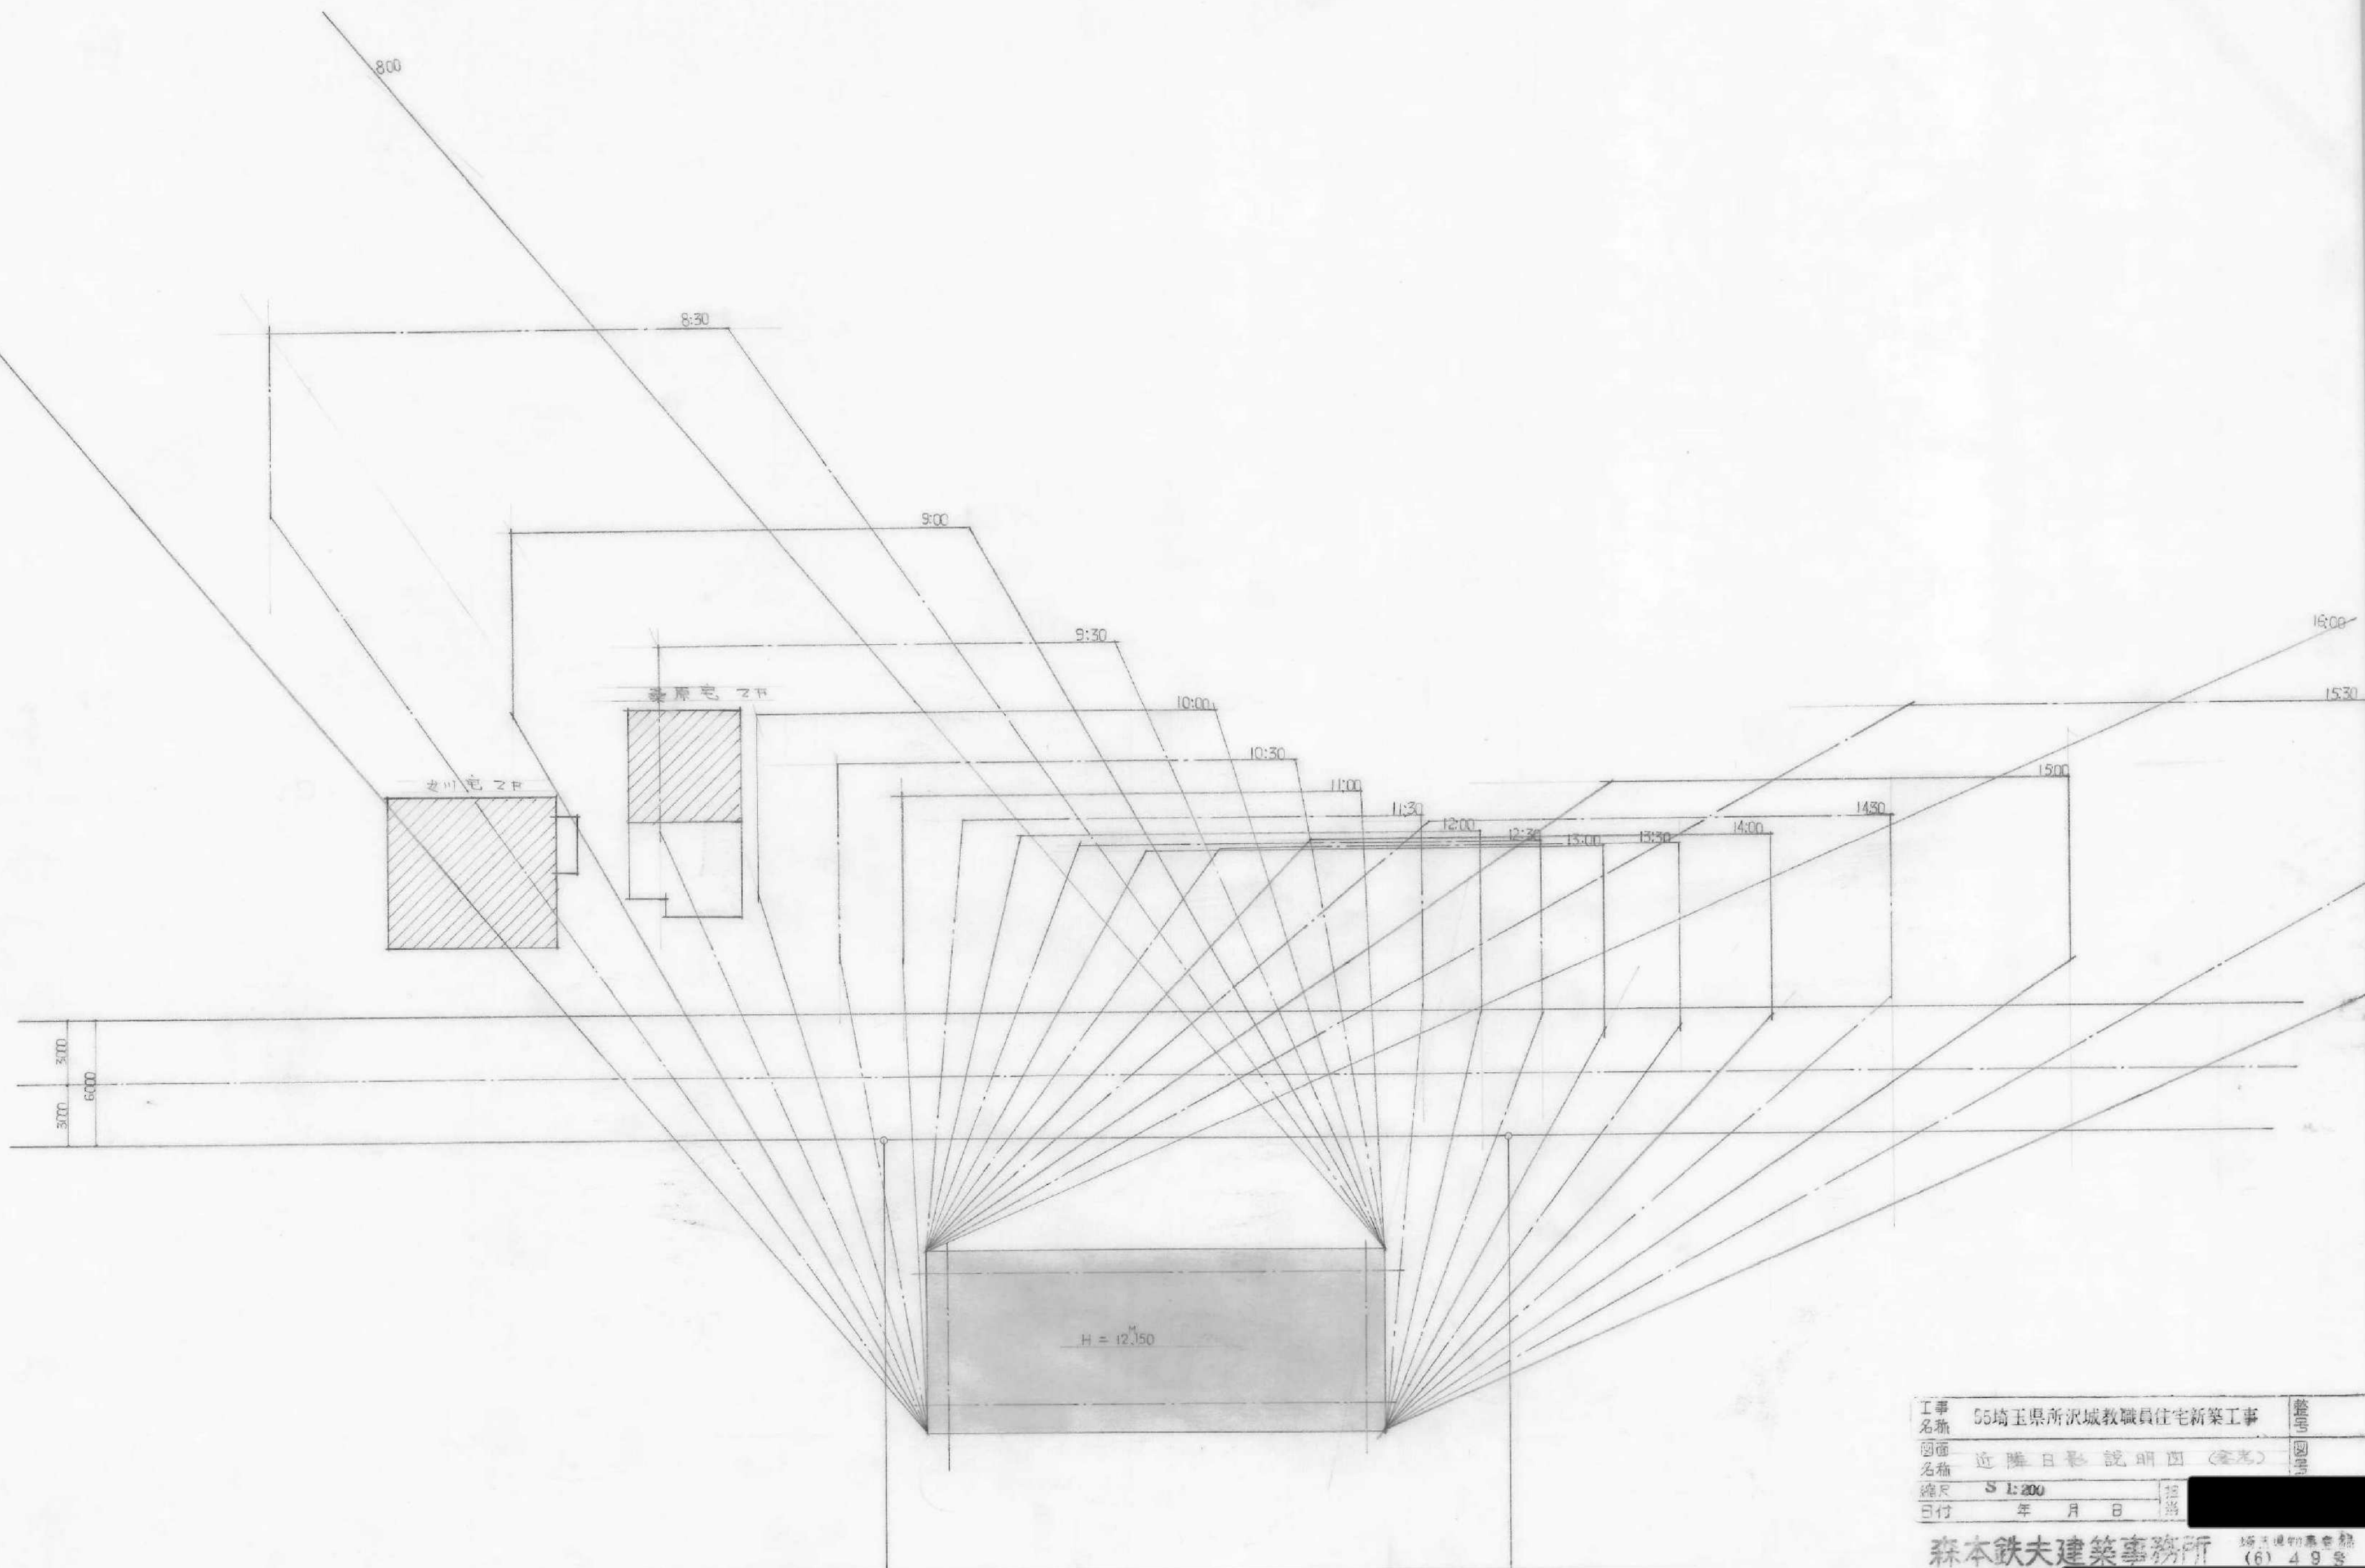

工事 名称	埼玉県所沢城教職員住宅新築工事	設計
図面 名称	近隣日影説明図(案内)	図
縮尺	1:200	担当
日付	年 月 日	
森本鉄夫建築事務所		埼玉県所沢市 (6) 49号

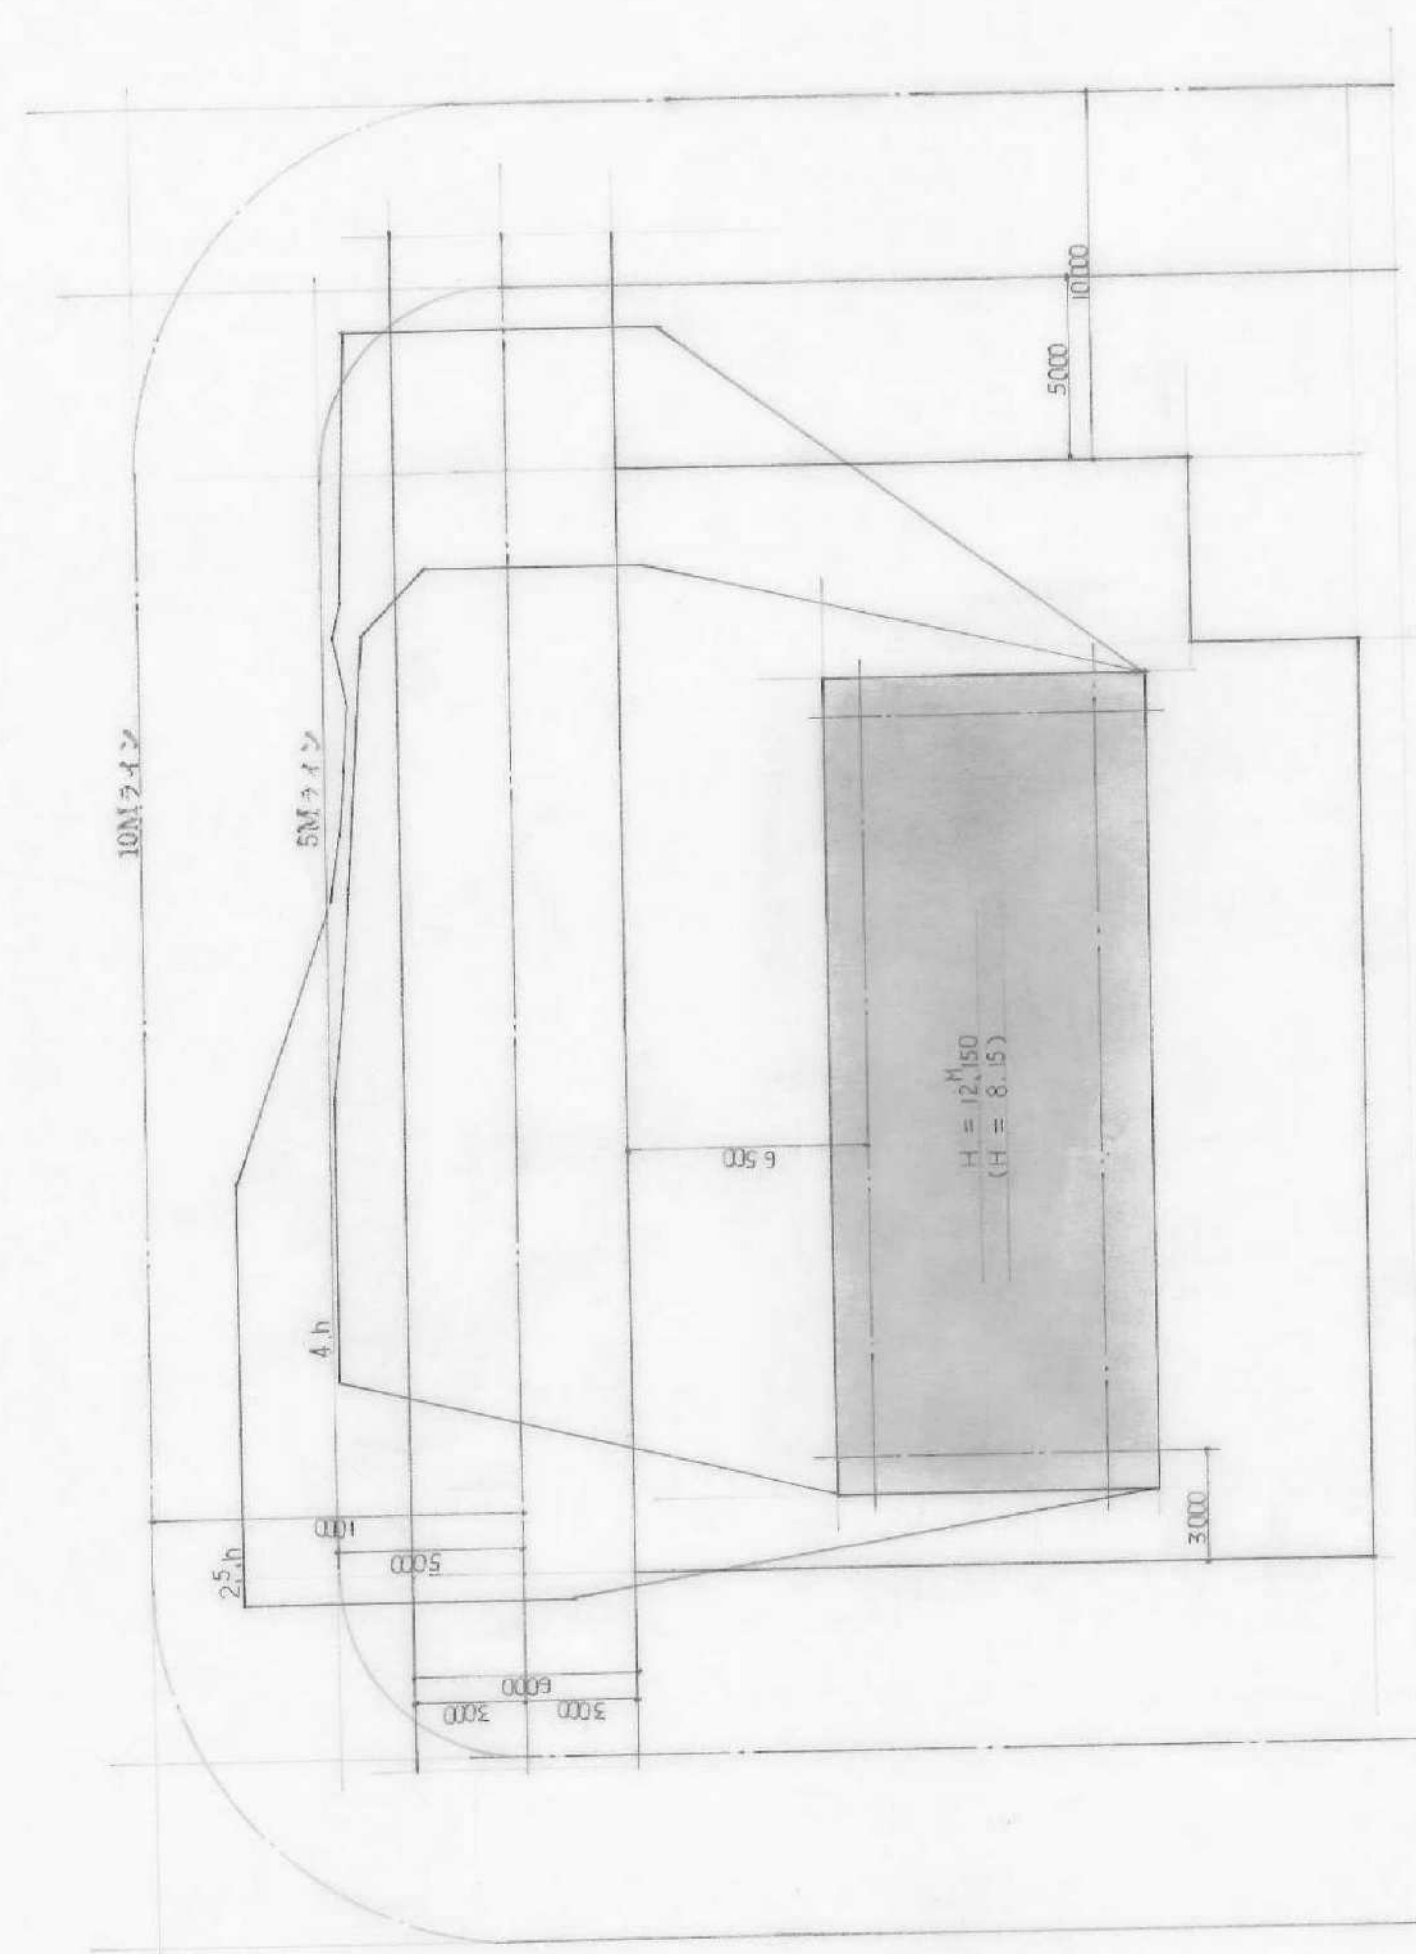


4階平面図 S 1:200

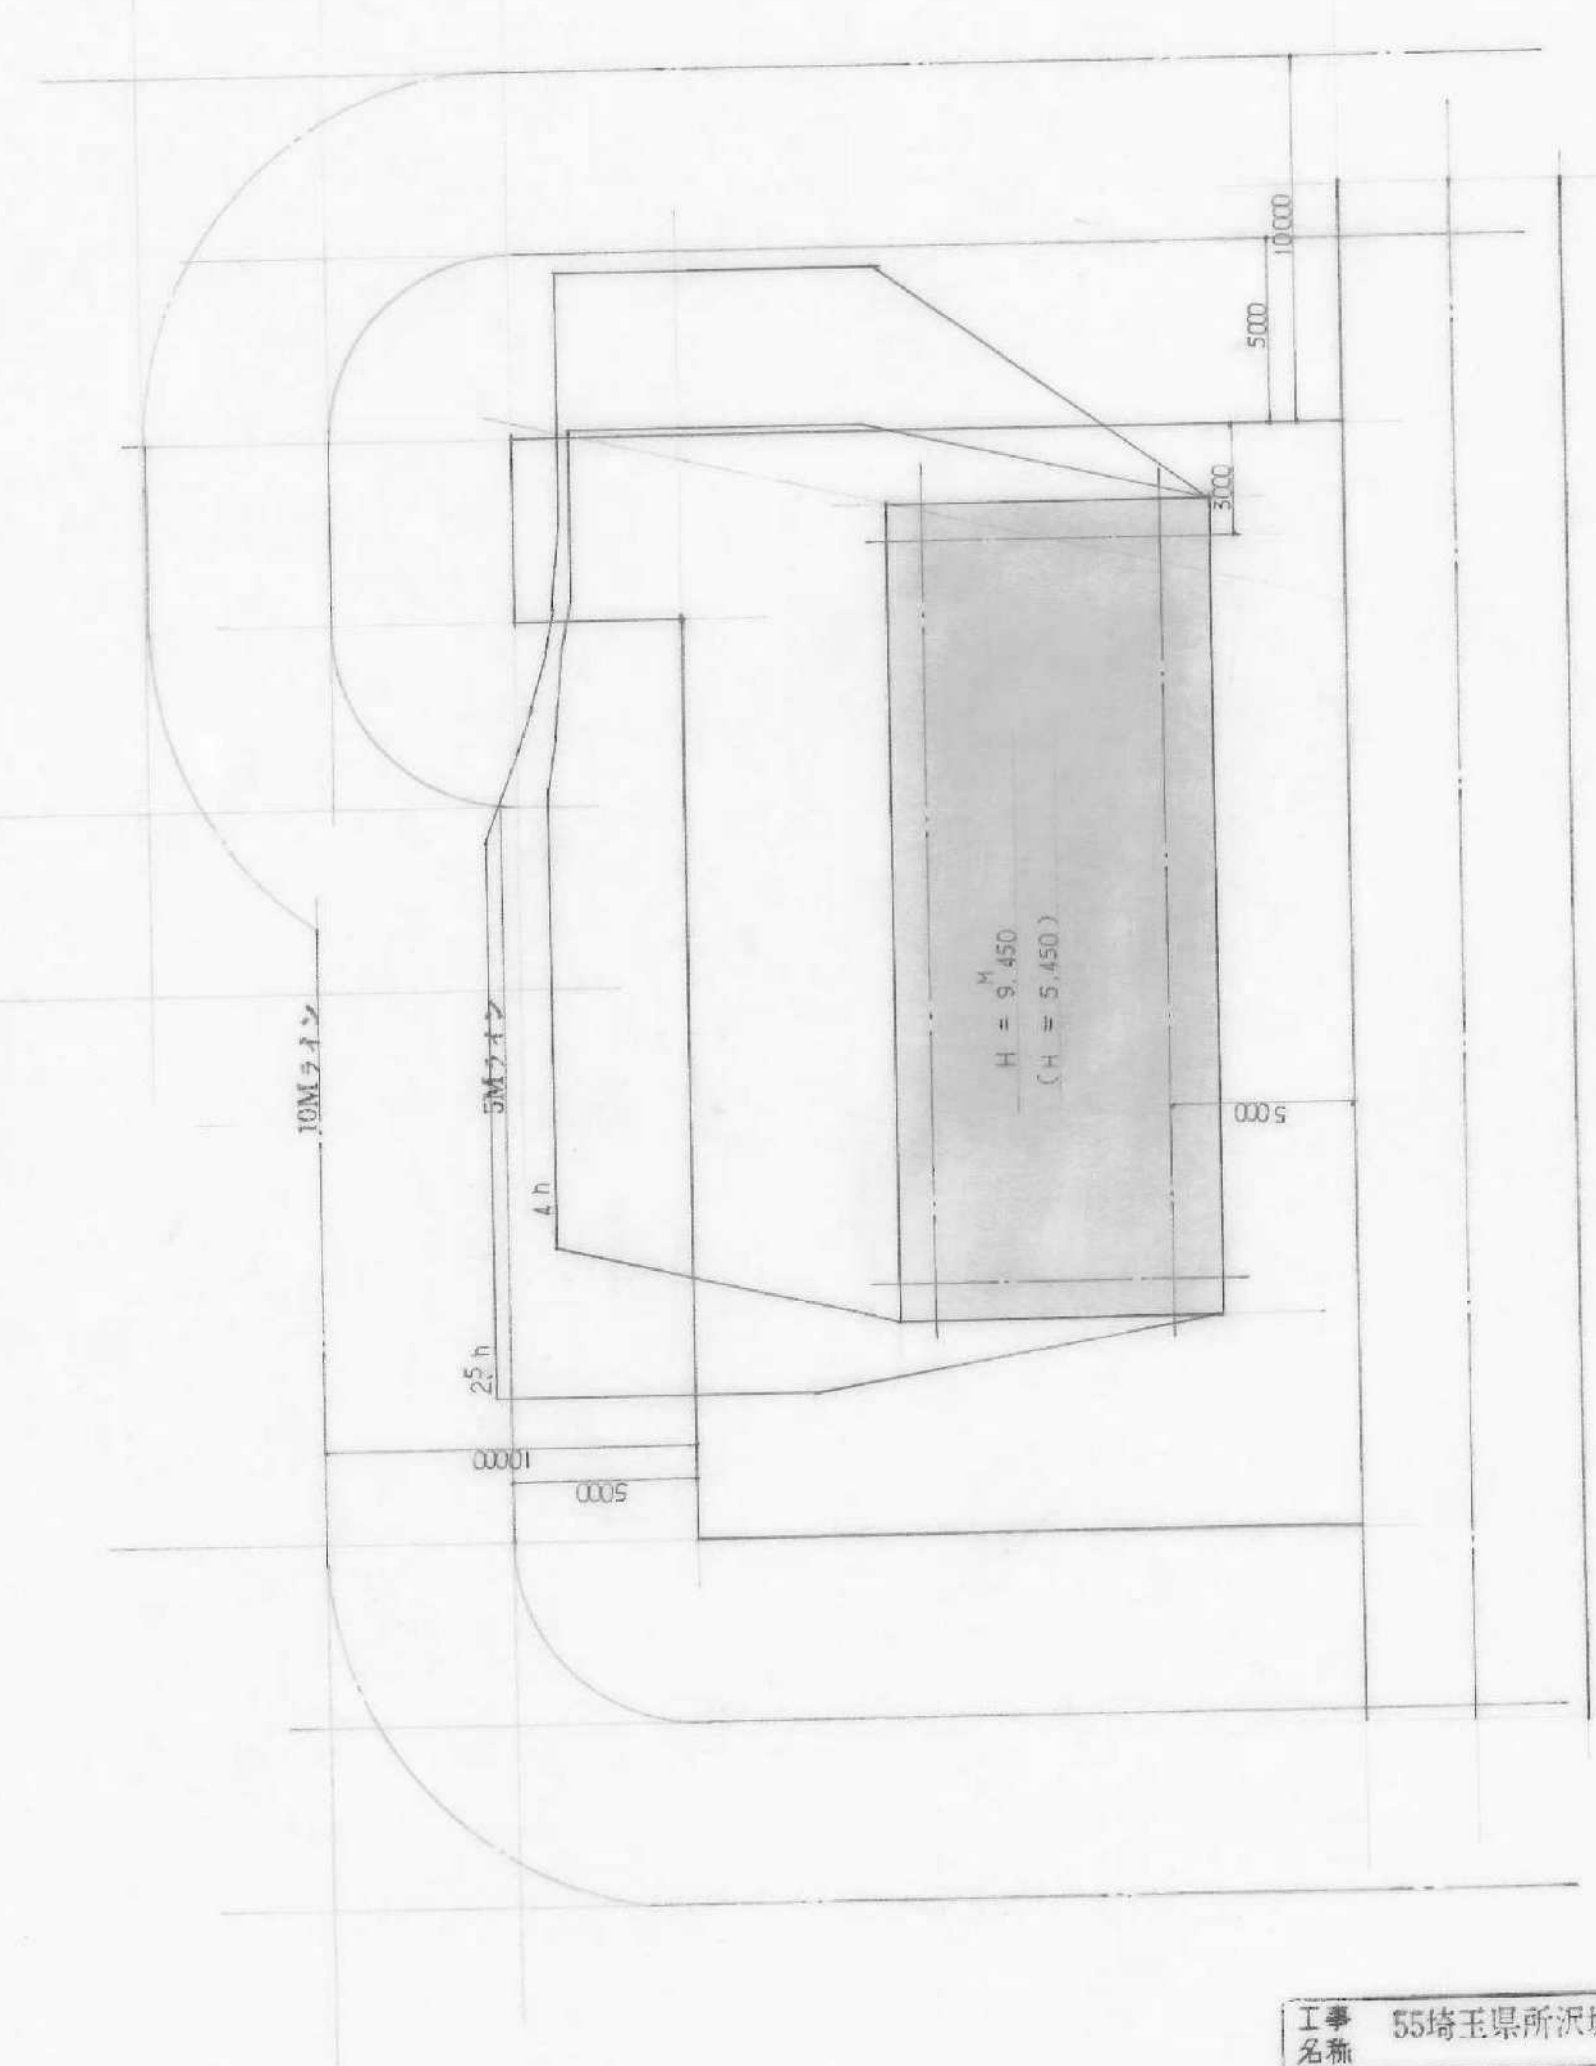

3階平面図 S 1:200

工事 名称	55埼玉県所沢城教職員住宅新築工事			整 理 図
図面 名称	日 影 図			
縮尺	年	月	日	抽 出
日付				


森本鉄夫建築事務所 埼玉県知事登録 (6) 49号

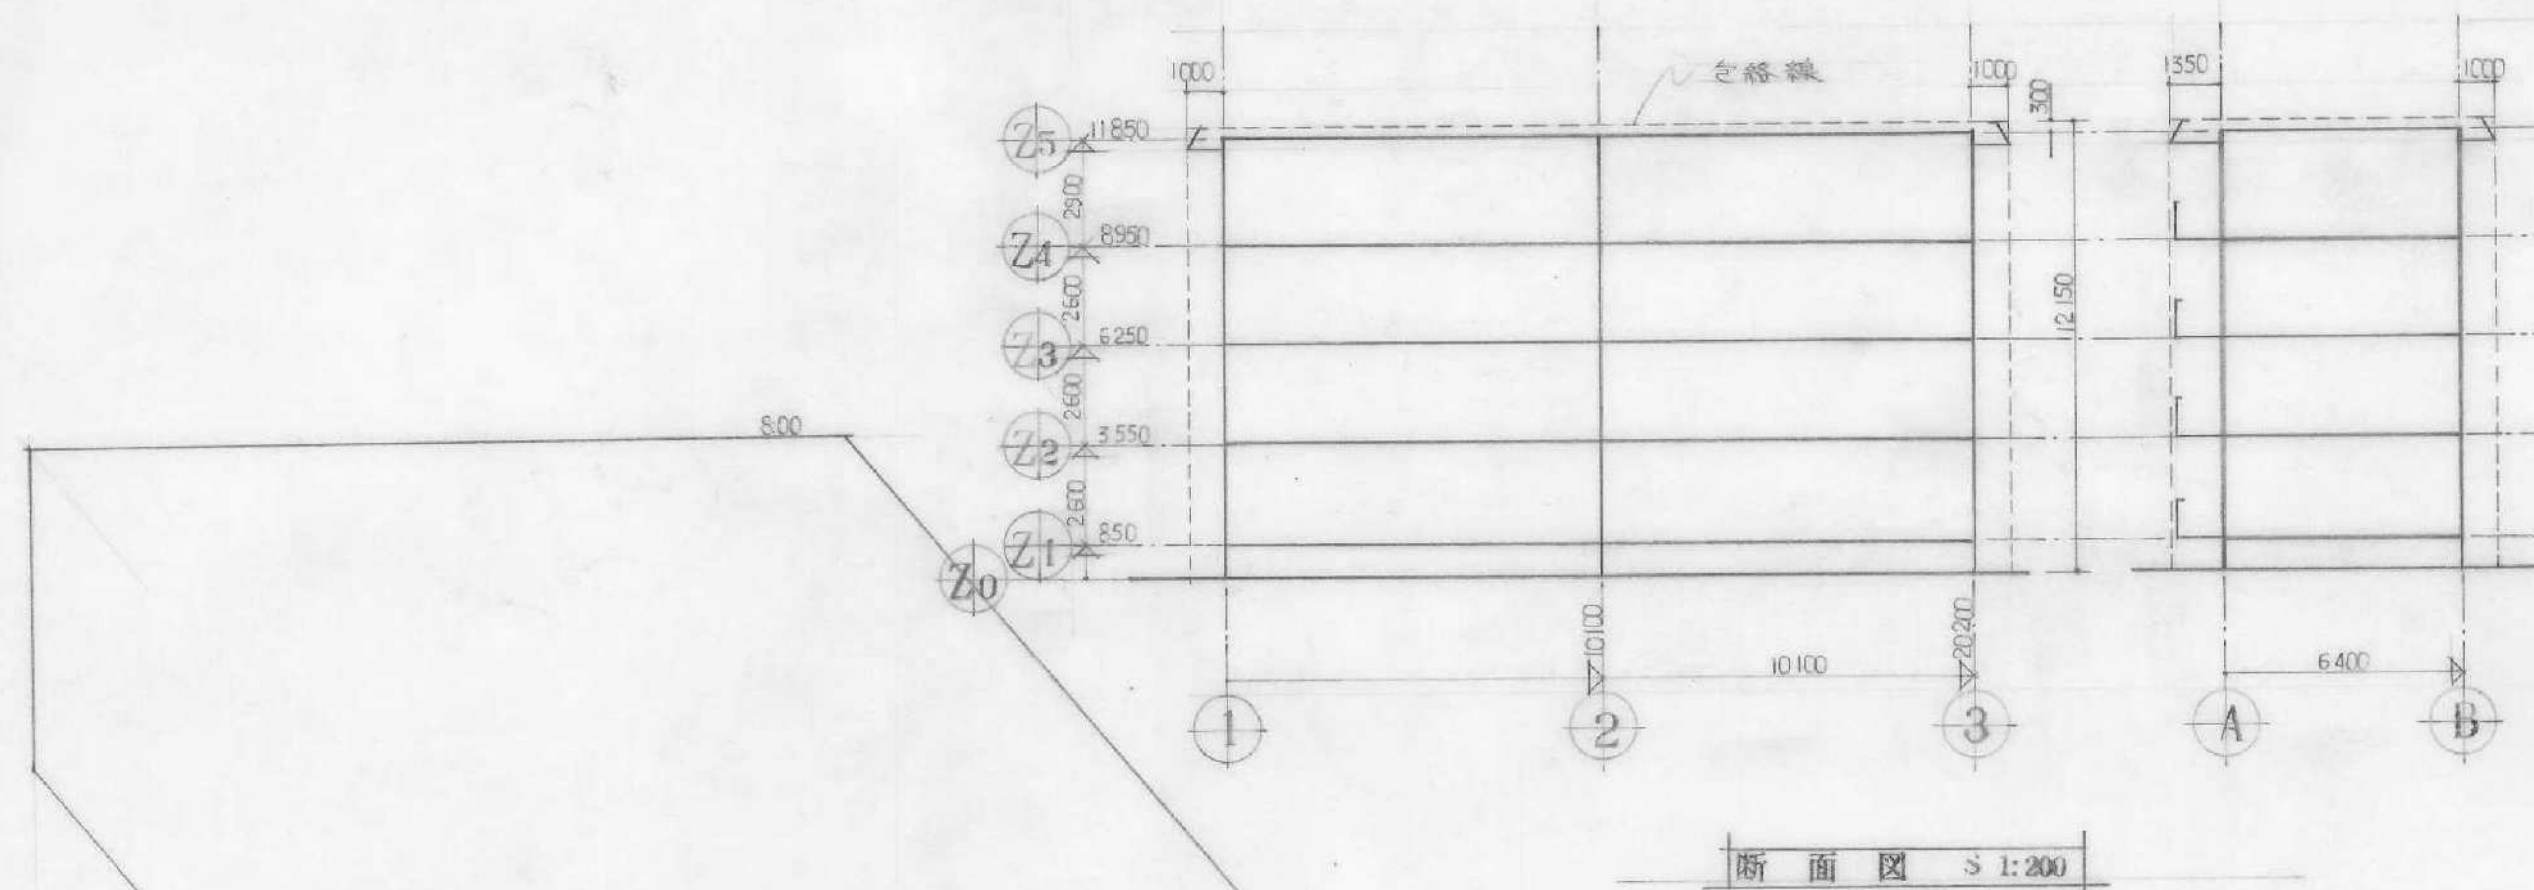

日影時間算定用器具
日照定規 精度 36°00'

真北測定法
 $139^{\circ}29' - 135^{\circ} = 4^{\circ}29'$ ($1^{\circ} = 4 \text{ min } 24 \text{ s}$)
 $4^{\circ}29' \times \frac{15}{1} = 17 \text{ min } 56 \text{ s}$
 $11 \text{ h } 50 \text{ min } 35 \text{ s} - 17 \text{ min } 56 \text{ s} = 11 \text{ h } 32 \text{ min } 39 \text{ s}$
 9月29日 11時32分39秒 現地にて真角に棒を立て観測


冬至の南中時間
 $11 \text{ h } 58 \text{ min } 15 \text{ s} - 17 \text{ min } 56 \text{ s} = 11 \text{ h } 40 \text{ min } 19 \text{ s}$ (11時40分19秒)

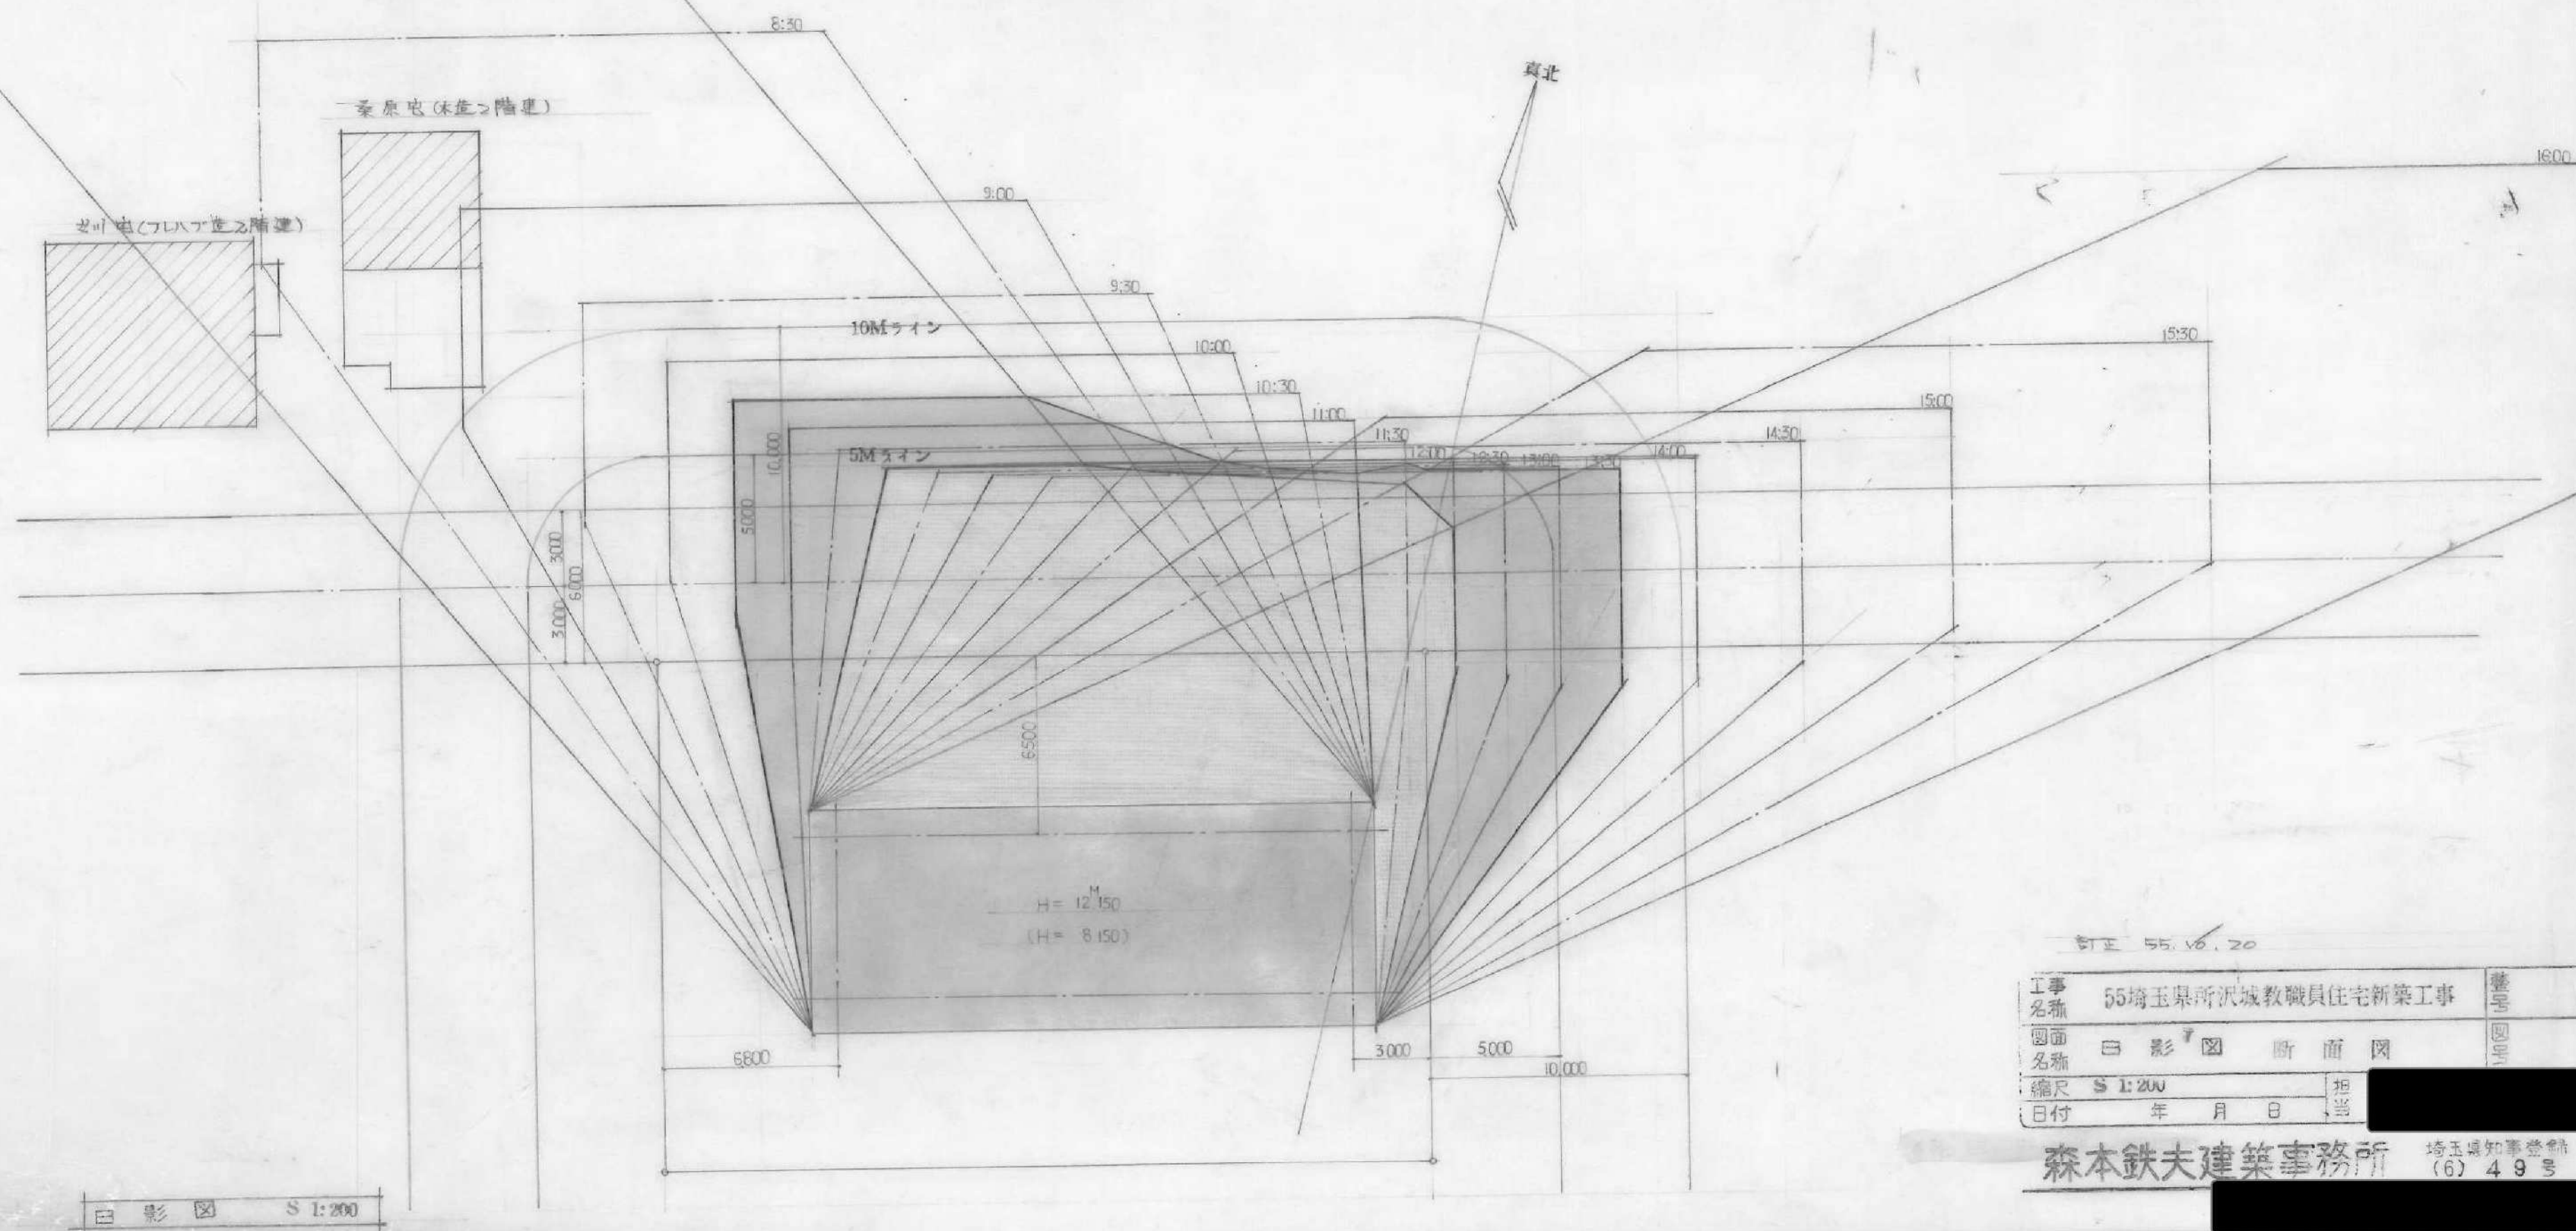

訂正 55.10.20

工事名称	55埼玉県所沢市教職員住宅新築工事	壁
図面名称	日影図 断面図	図
縮尺	S 1:200	担当
日付	年 月 日	監

森本鉄夫建築事務所 埼玉県知事登録 (6) 49号

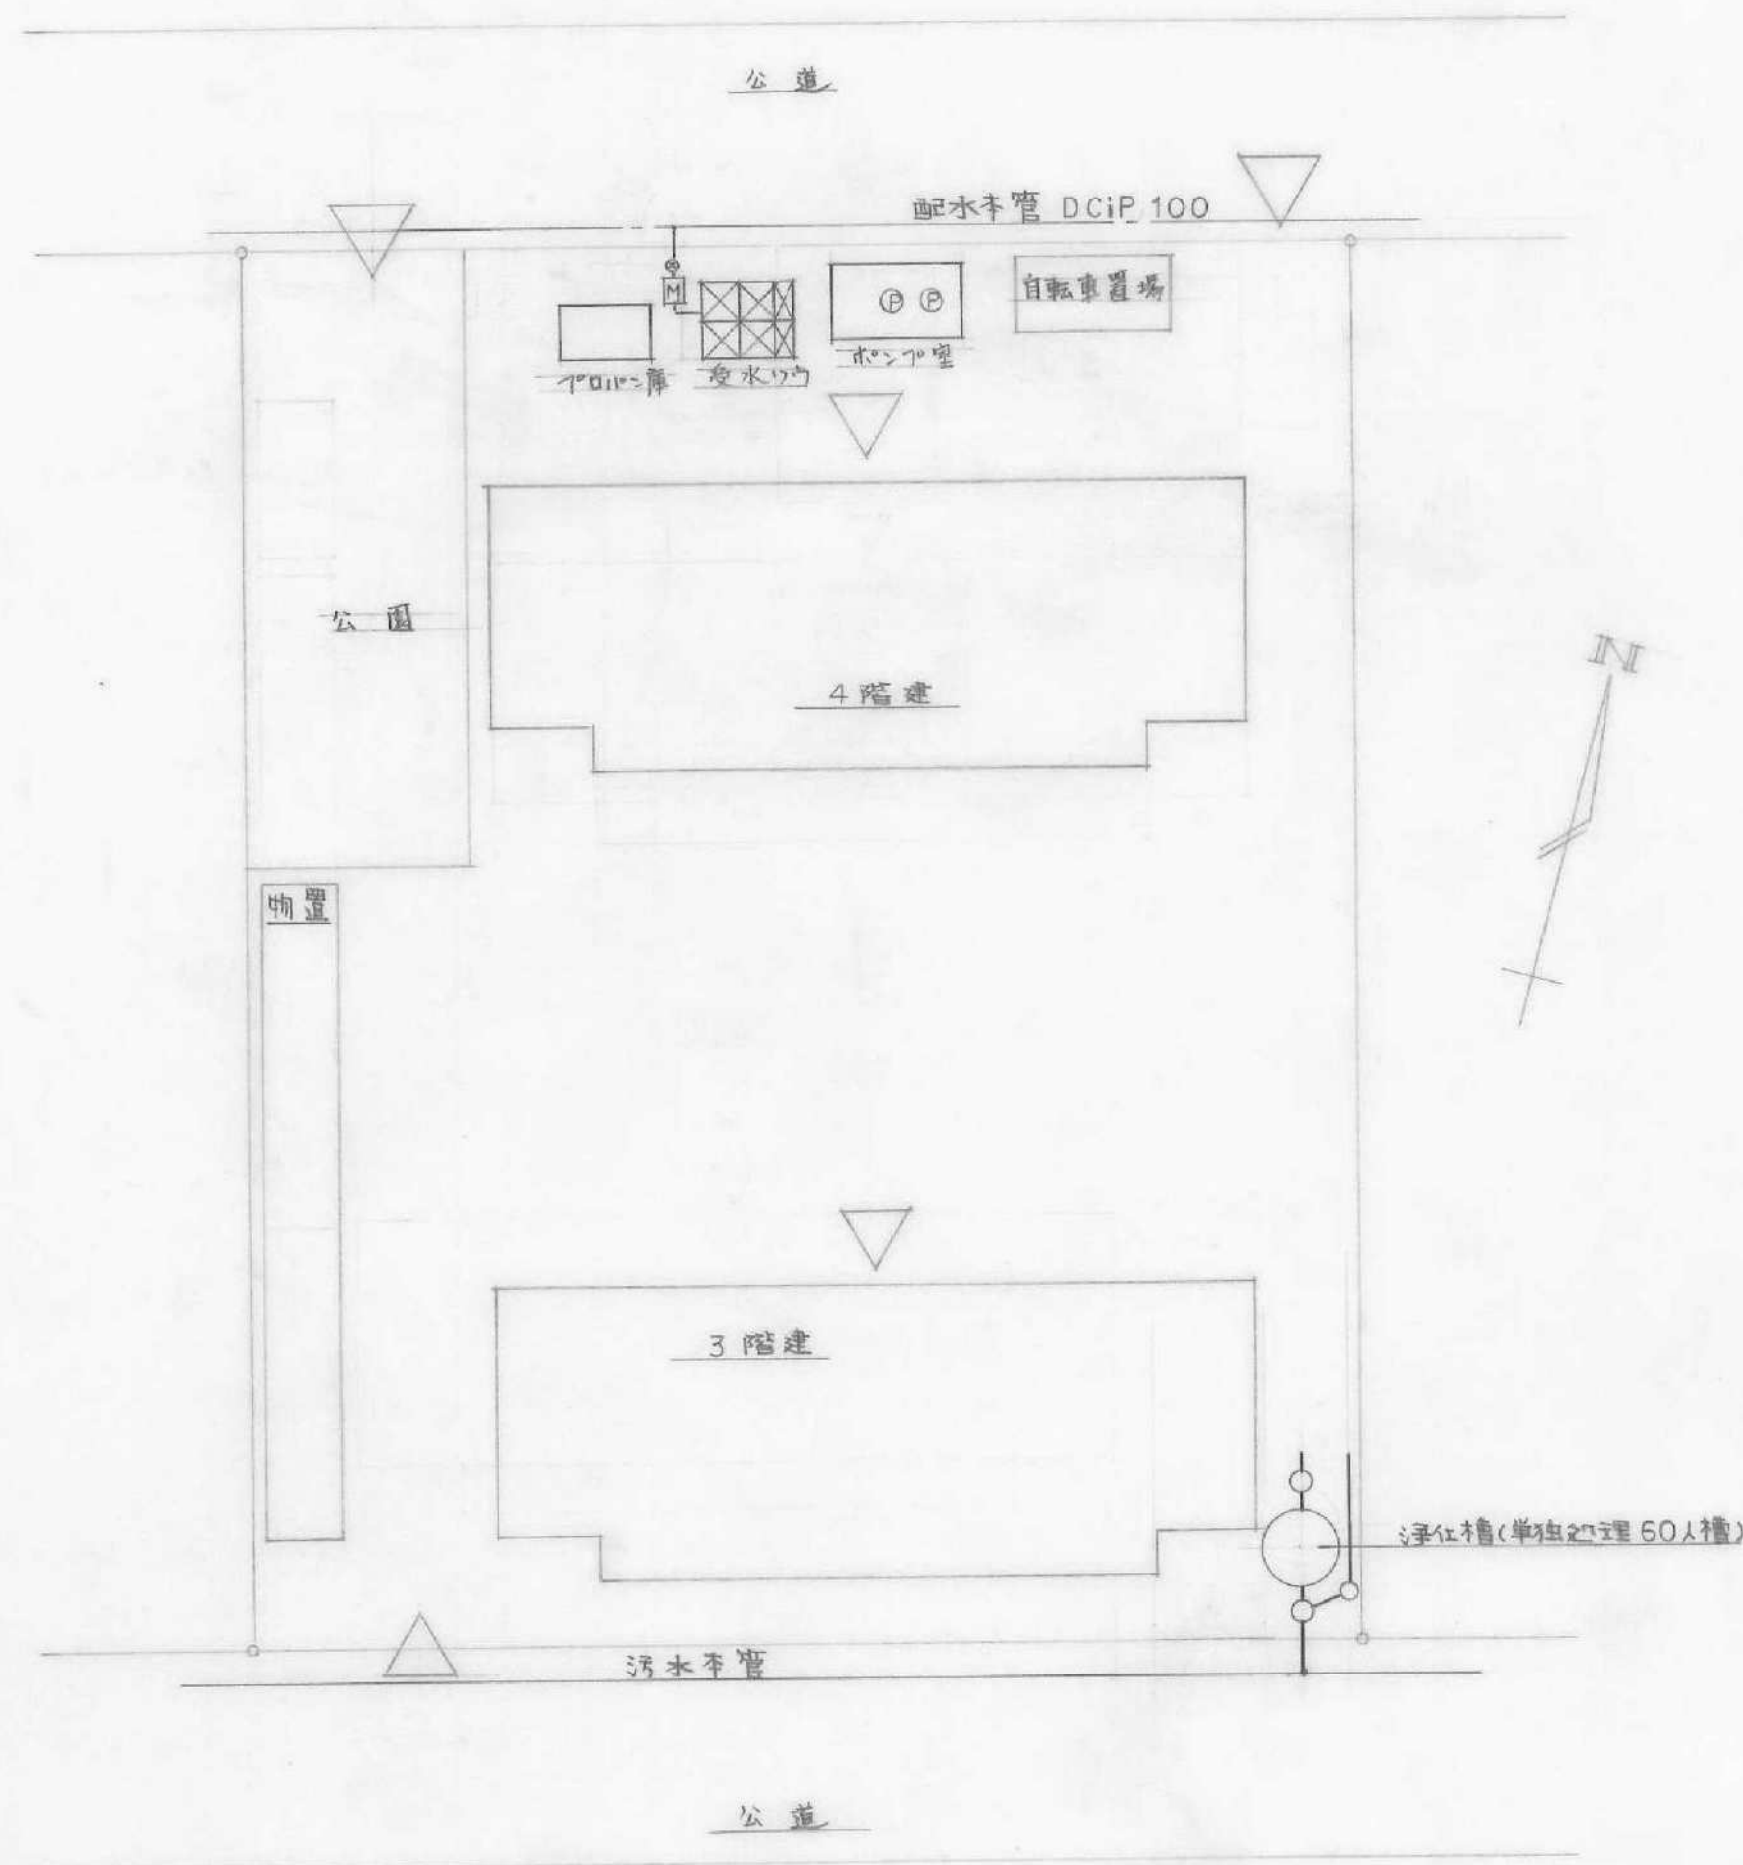


配置図 S=1:200



案内図

工事名称	55埼玉県所沢市教職員住宅新築工事	巻号
図面名称	上下水道配管計画図	図号
縮尺		担当
日付	年 月 日	

森本鉄夫建築事務所 埼玉県所沢市 埼玉県知事登録 (6) 495

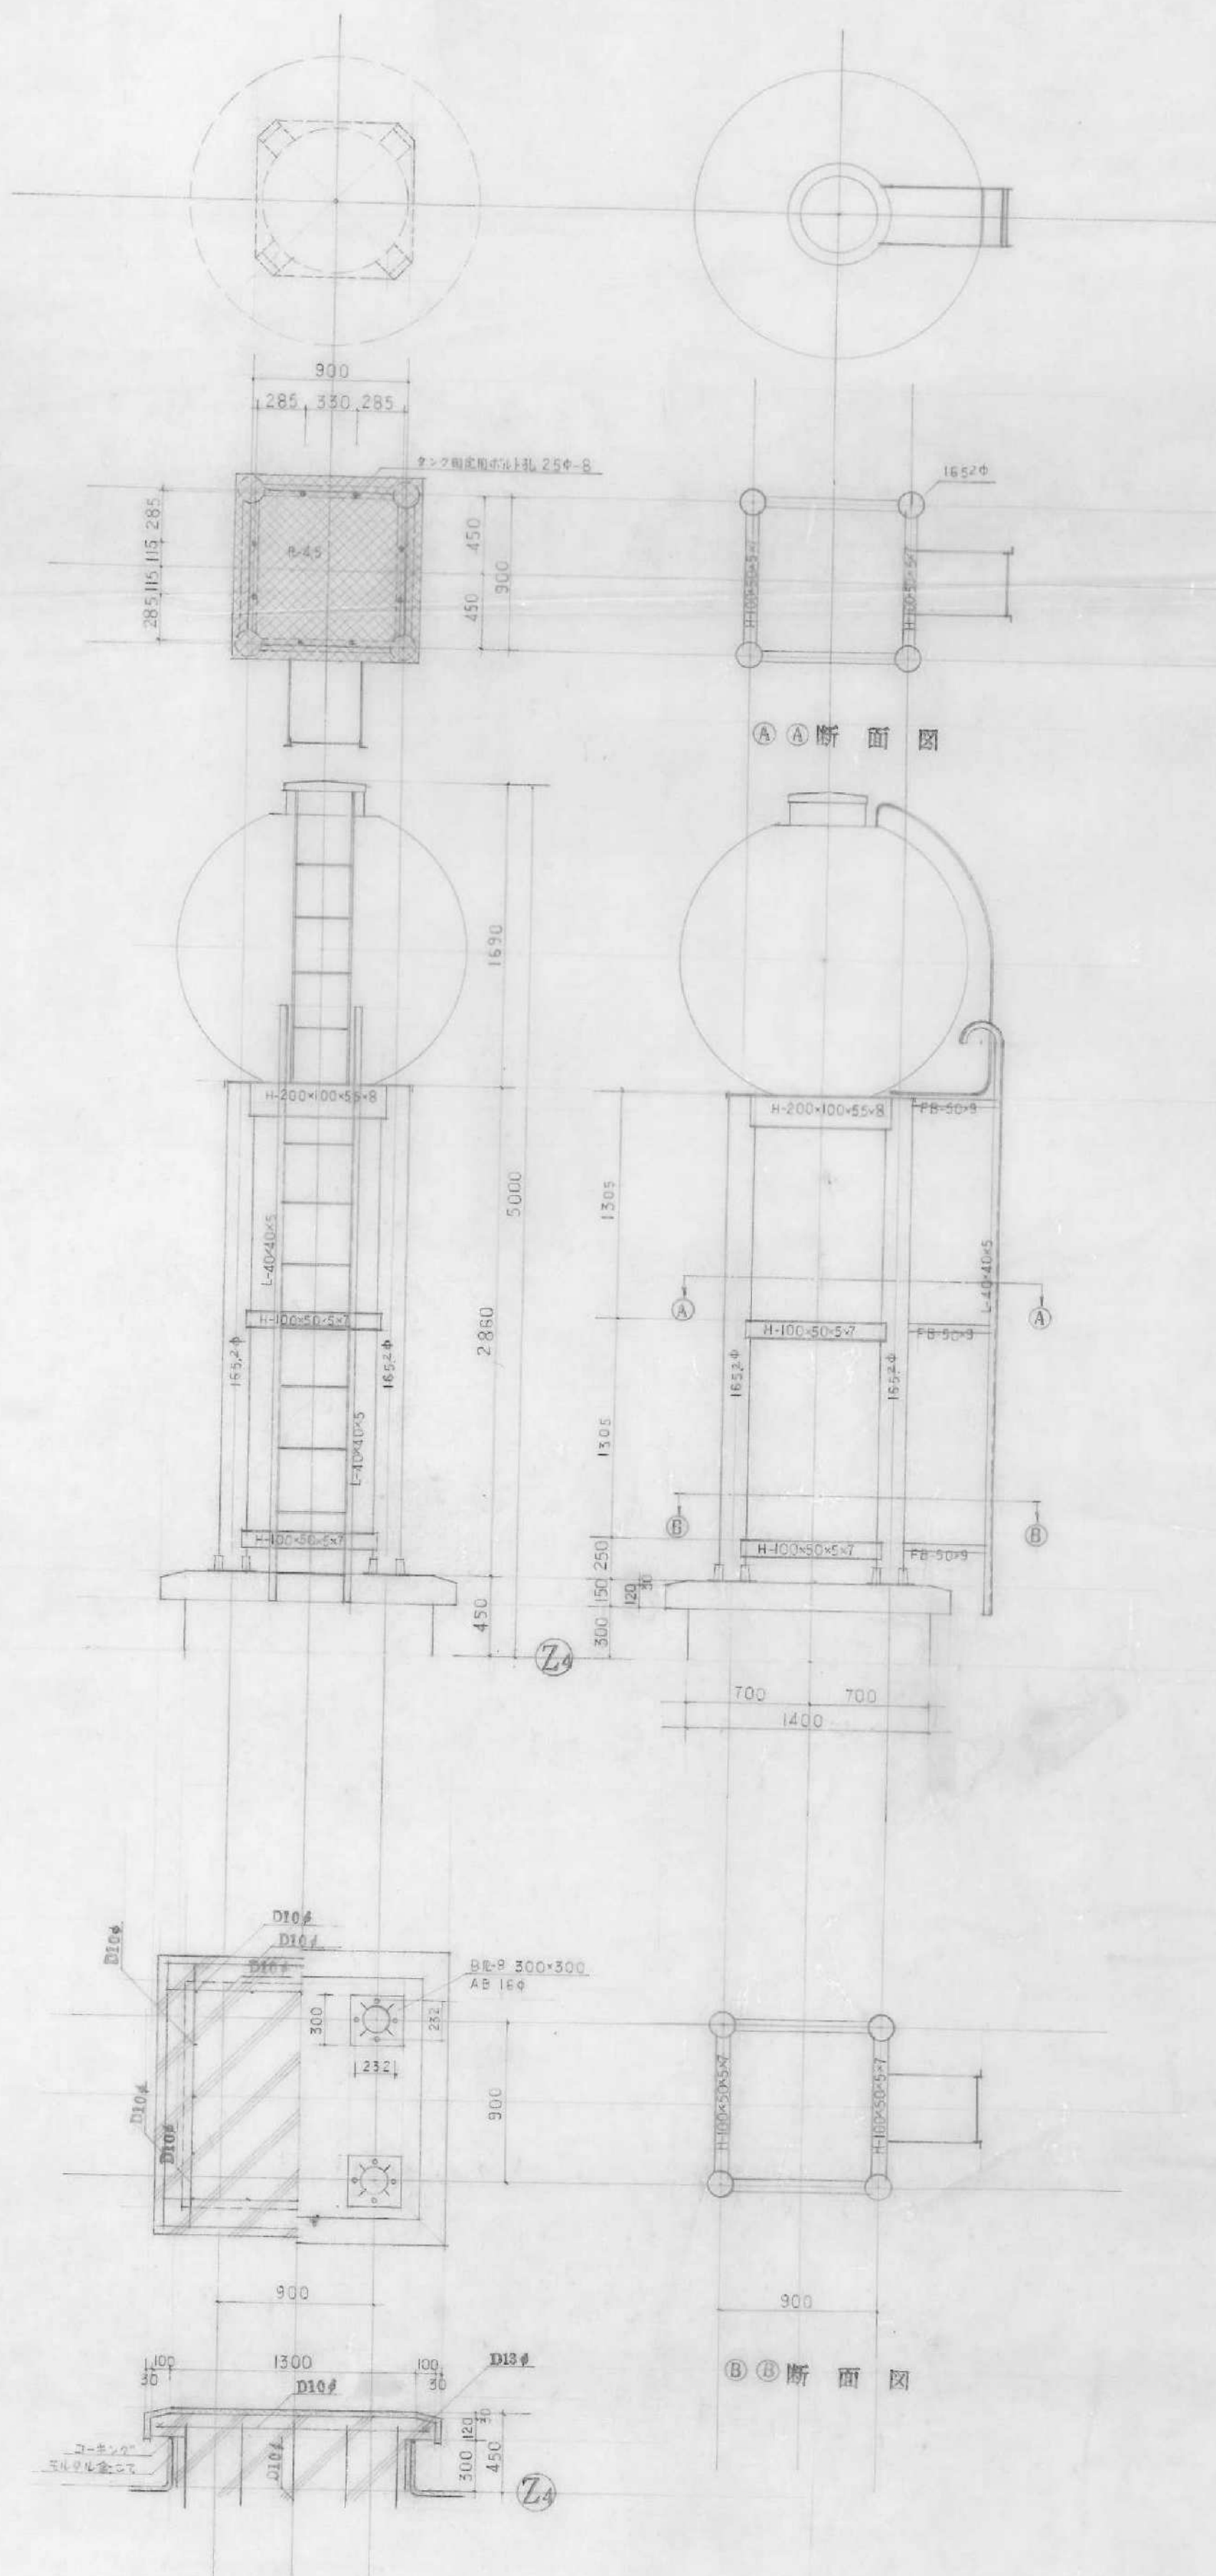

工事 名称	55埼玉県所沢城教職員住宅新築工事	整 理
図面 名称	高架水槽架台	図 主
縮尺	S 1:30	担 当
日付	年 月 日	
森本鉄夫建築事務所		埼玉県所沢市 (6) 49 号