


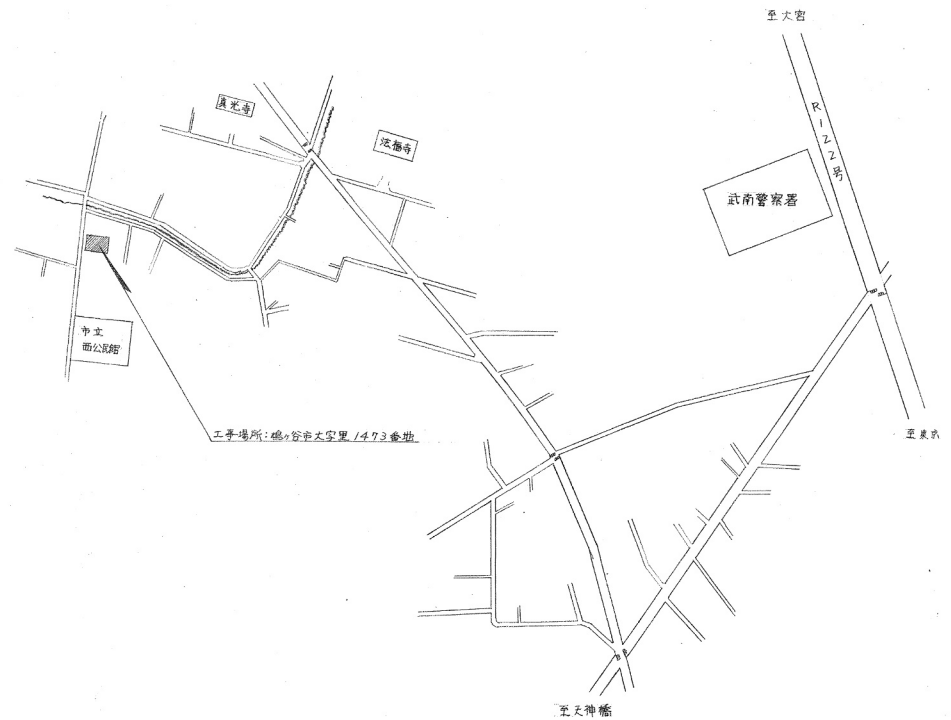
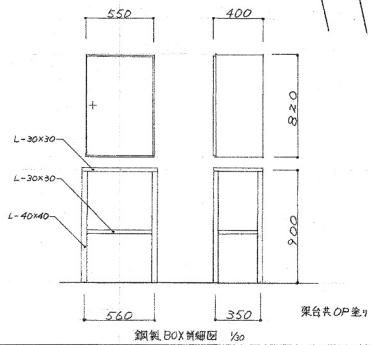
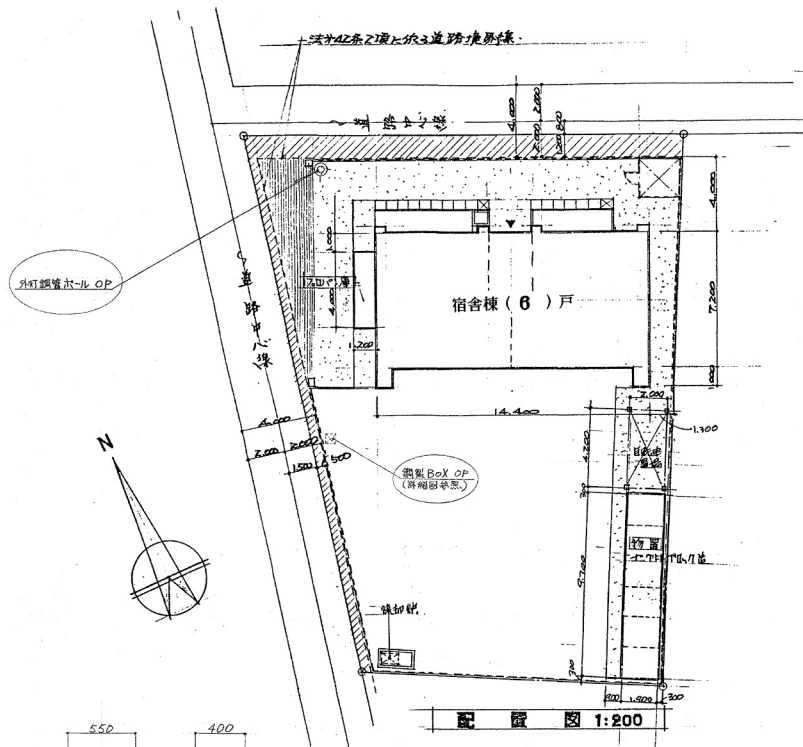
 
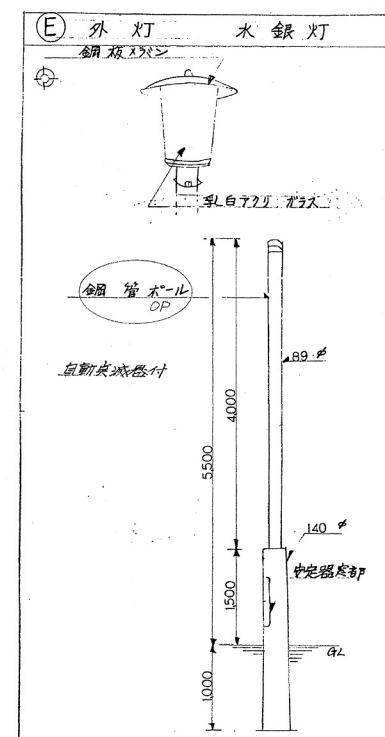
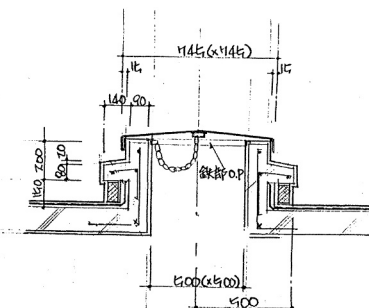
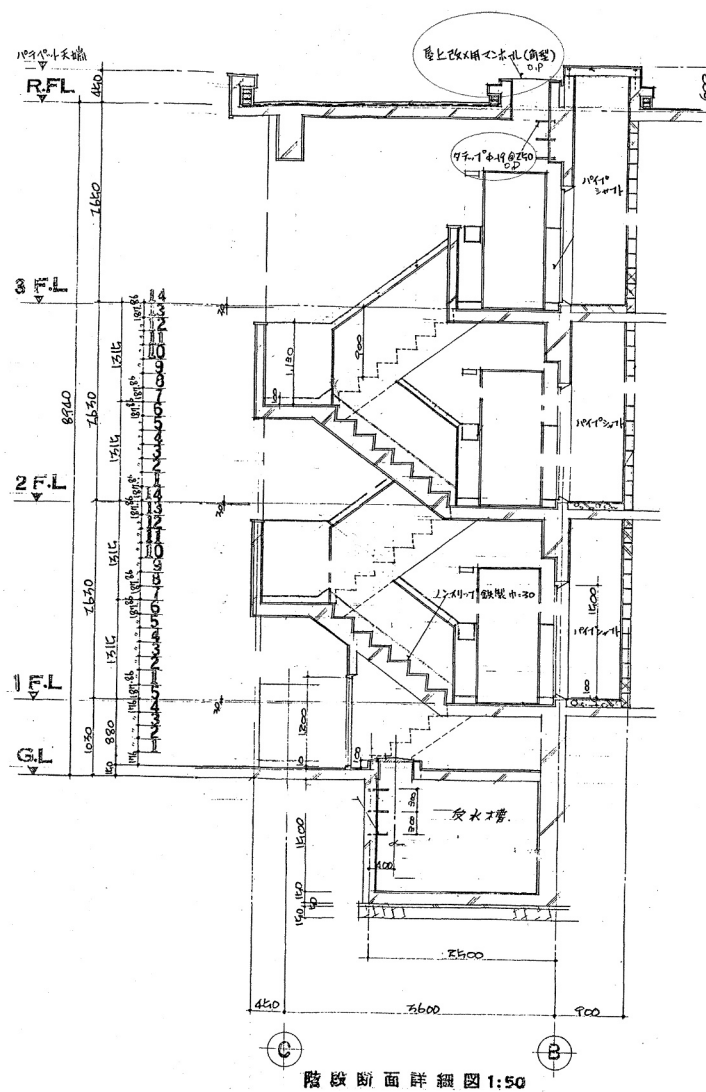



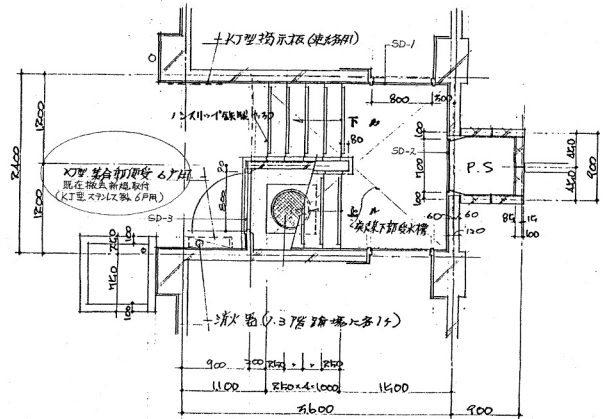


特記	工事は埼玉県建築工事共済仕様書(17章 塗装工事)による。 工事の方法はケレンさび落とし及び止めメリの上、O、P2度塗り仕上げとする。	川口(鳩ヶ谷)待機宿舎	No.	半加(流)待機宿舎他分所鉄部塗装	工事設計図	縮尺
			13/17	図名 配置図、案内図 埼玉県警察本部		

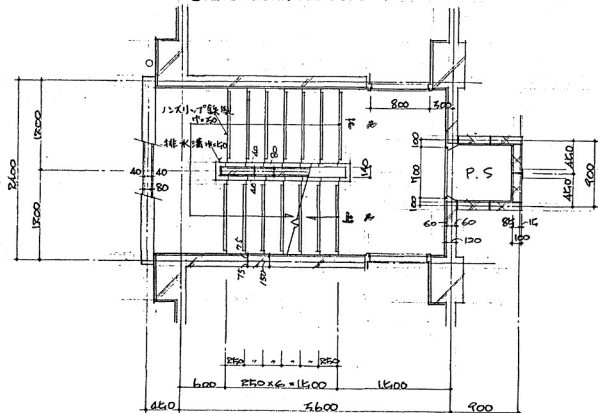

平面图 1:100

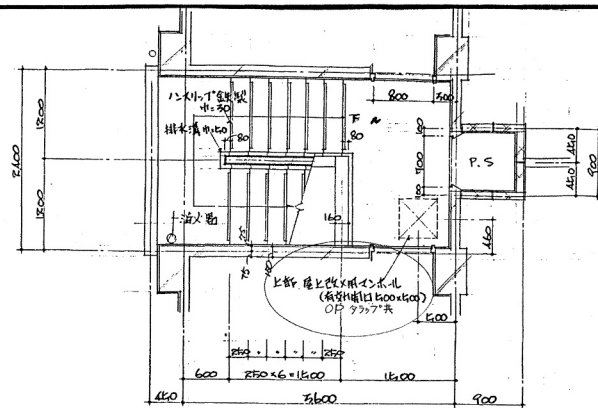

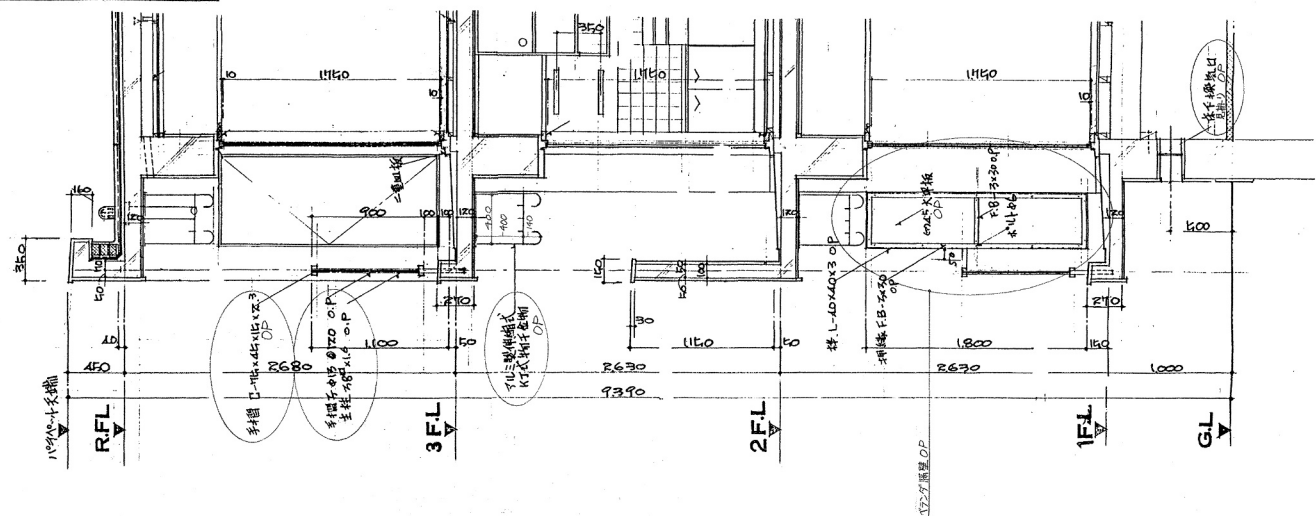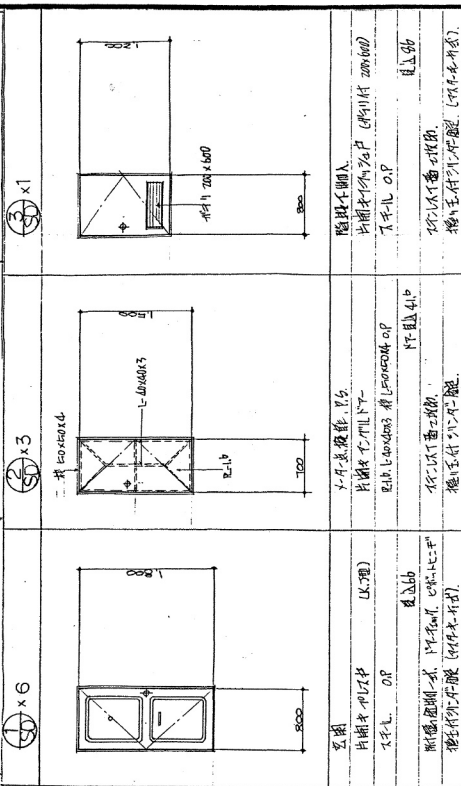

断面詳細図 S=1:30

特記

※ベランダ隔壁のO、P塗装後、避難ステッカー(アルミ箔)をはること。
※開口部のO、P塗りは見付部分、見込部分、枠部分を含むものとする。

川口（鳩ヶ谷）待機宿舎

No.	
-----	--

16

17

~~華加(流)待機宿舍他2カ所鉄部塗装~~

図 10-10 ベランダ詳細図，建具表

埼玉県警察本部

工事設計図

縮尺