


駐輪スペース (2段)
ゴミ庫
外構倉庫
ポンプ室
濾過機室
階段 (2)
EFS (4)
EFS (3)
EVホール (2)
EV (4)
EV (3)
消火ポンプ室
清掃員控室
WC(2) (女)
WC(2) (男)
HC
ハントリー (兼 給湯)
控室A
控室B
控室C
交流事務室
ポンプ室
濾過機室
廊下 (5)
搬入口
出入口
階段 (1)
多目的ホール (1)
多目的ホール (2)
多目的ホール (3)
廊下 (3)
ホワイエ
エントランスギャラリー
風除室 (2)
階段外階段 (1)
劇場広場
(外構図参照)
倉庫A
ロールバックヤード
廊下
通路
廊下 (1)
WC(1) (男)
WC(1) (女)
階段 (3)
倉庫 (倉庫1)
喫煙室
EVホール (1)
EV (2)
EV (1)
EPS (2)
EPS (1)
ビル管理室 (中央監視室)
廊下 (2)
階段 (1)
階段 (2)
風除室 (1)
通用口
駐輪場合計台数 (131台)
水路
地区計画 2.0m 後退
1FL±0
KBM=0.142=6.500

| | | |

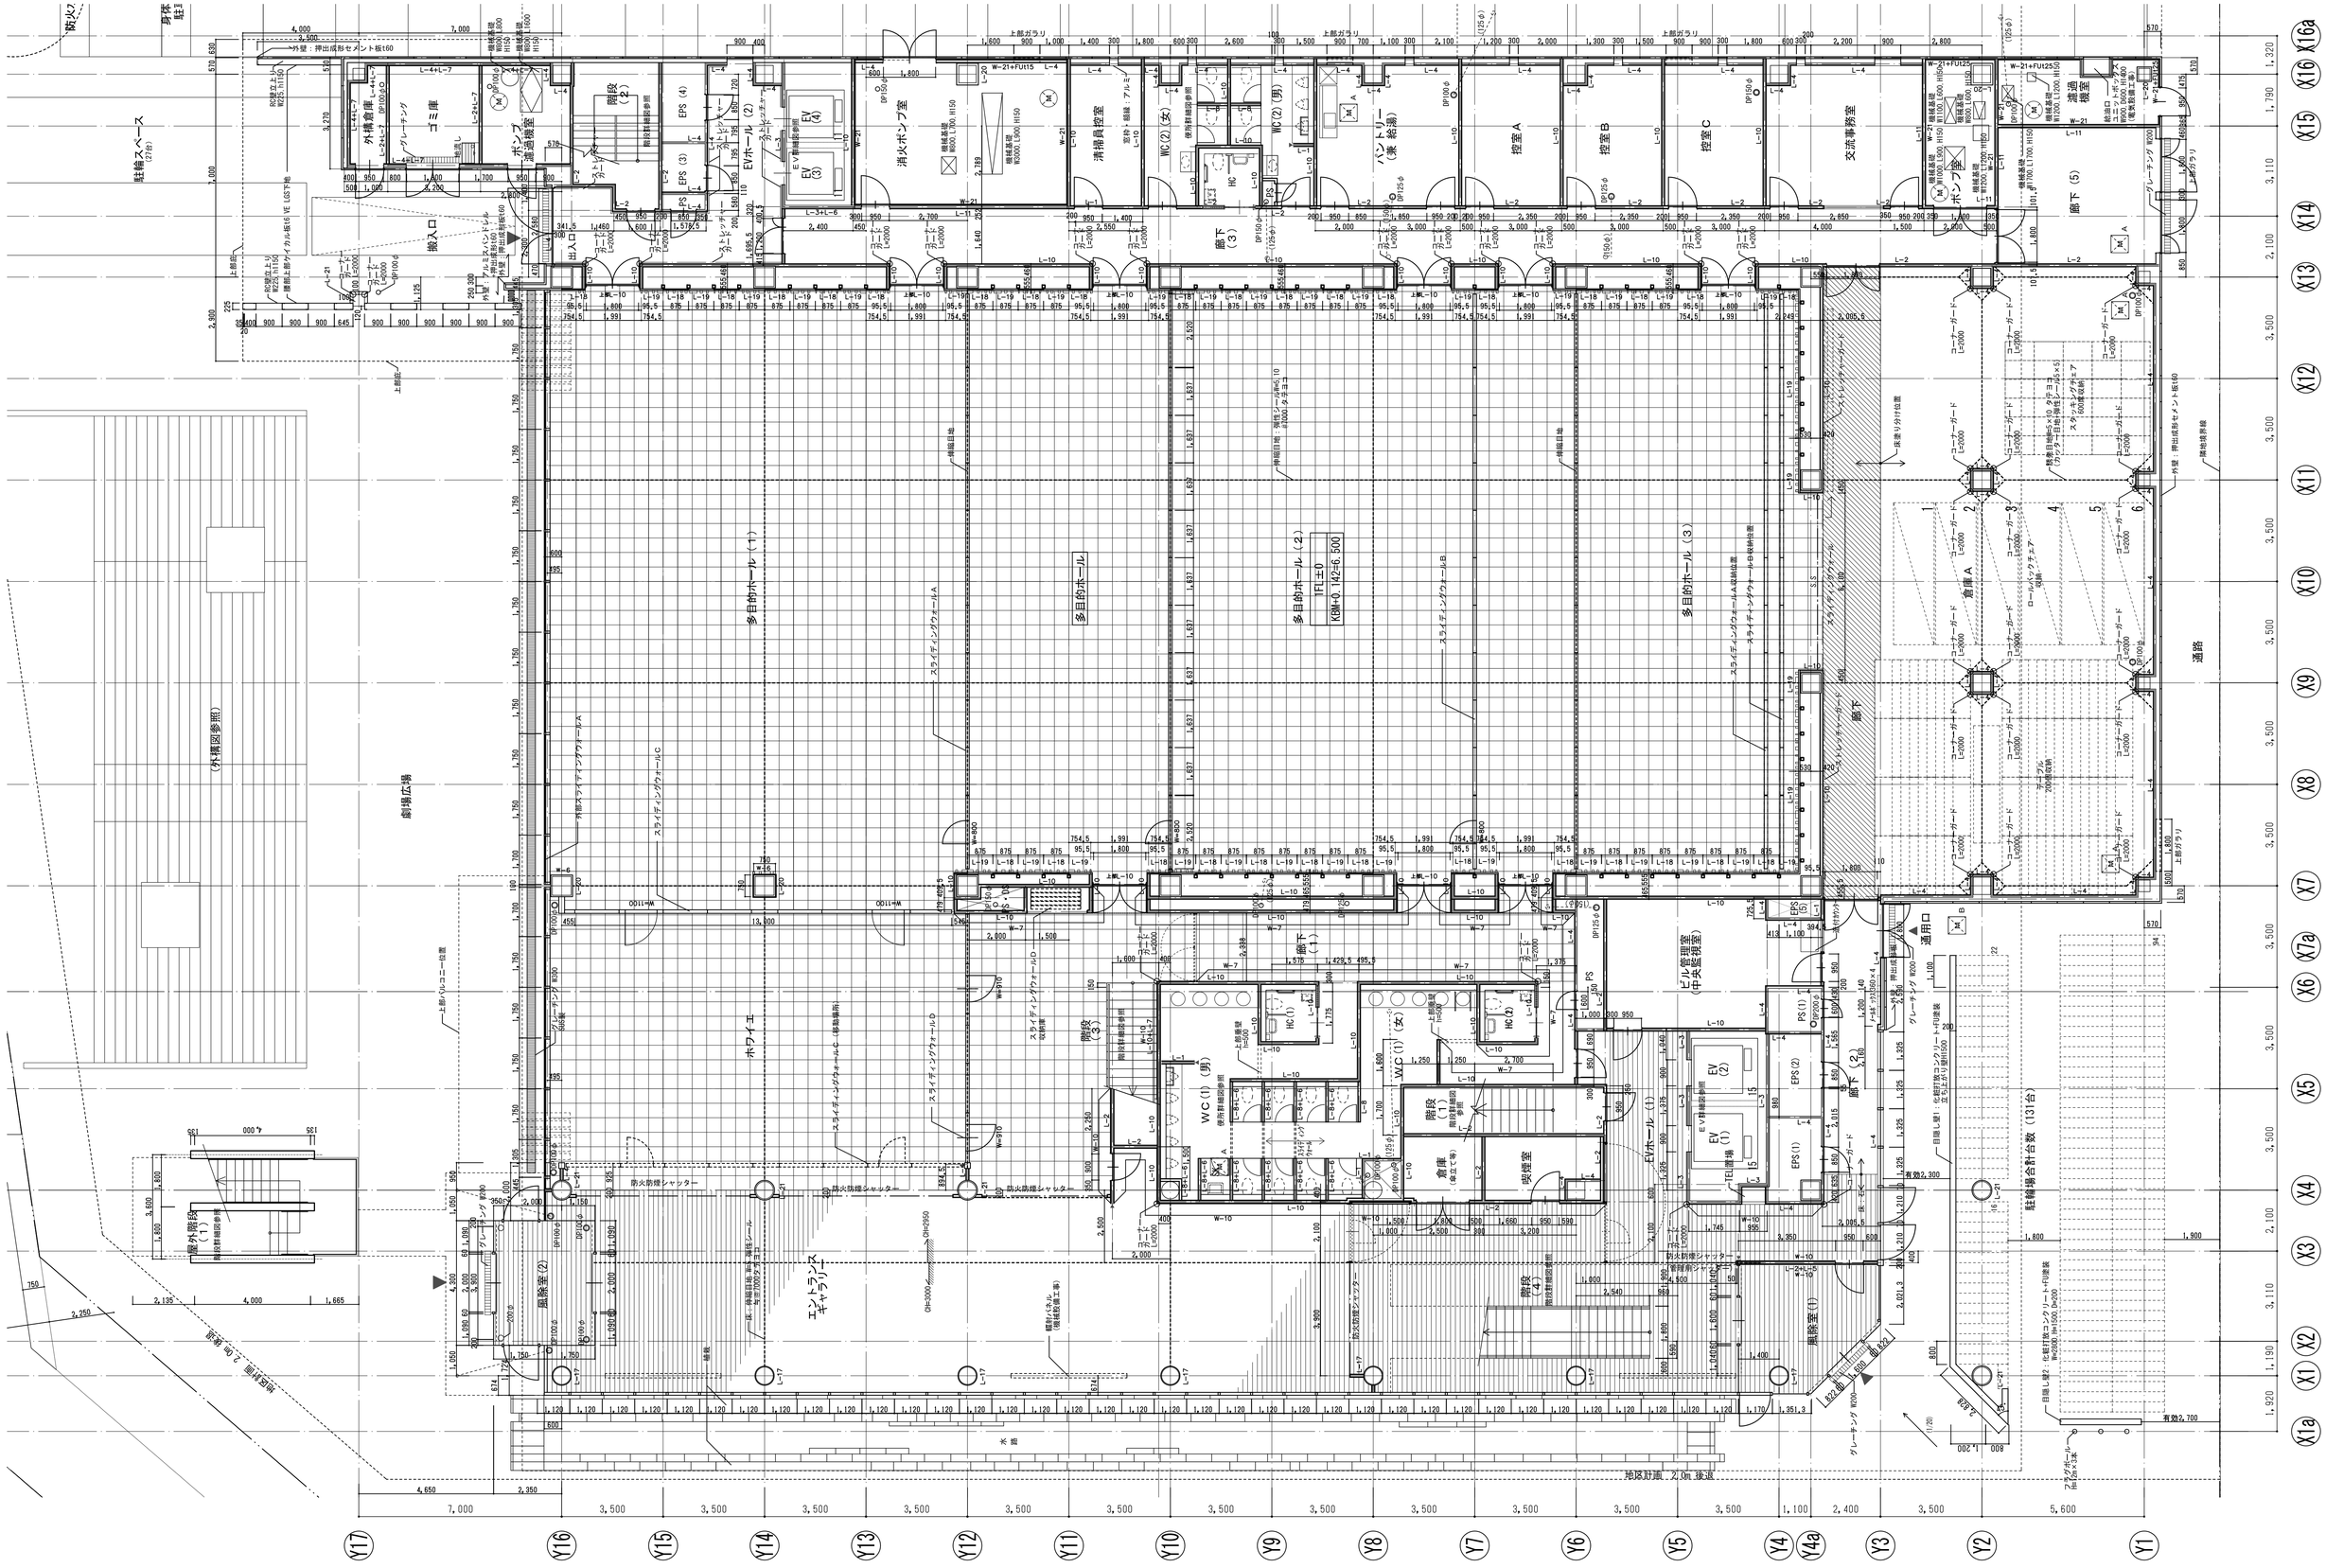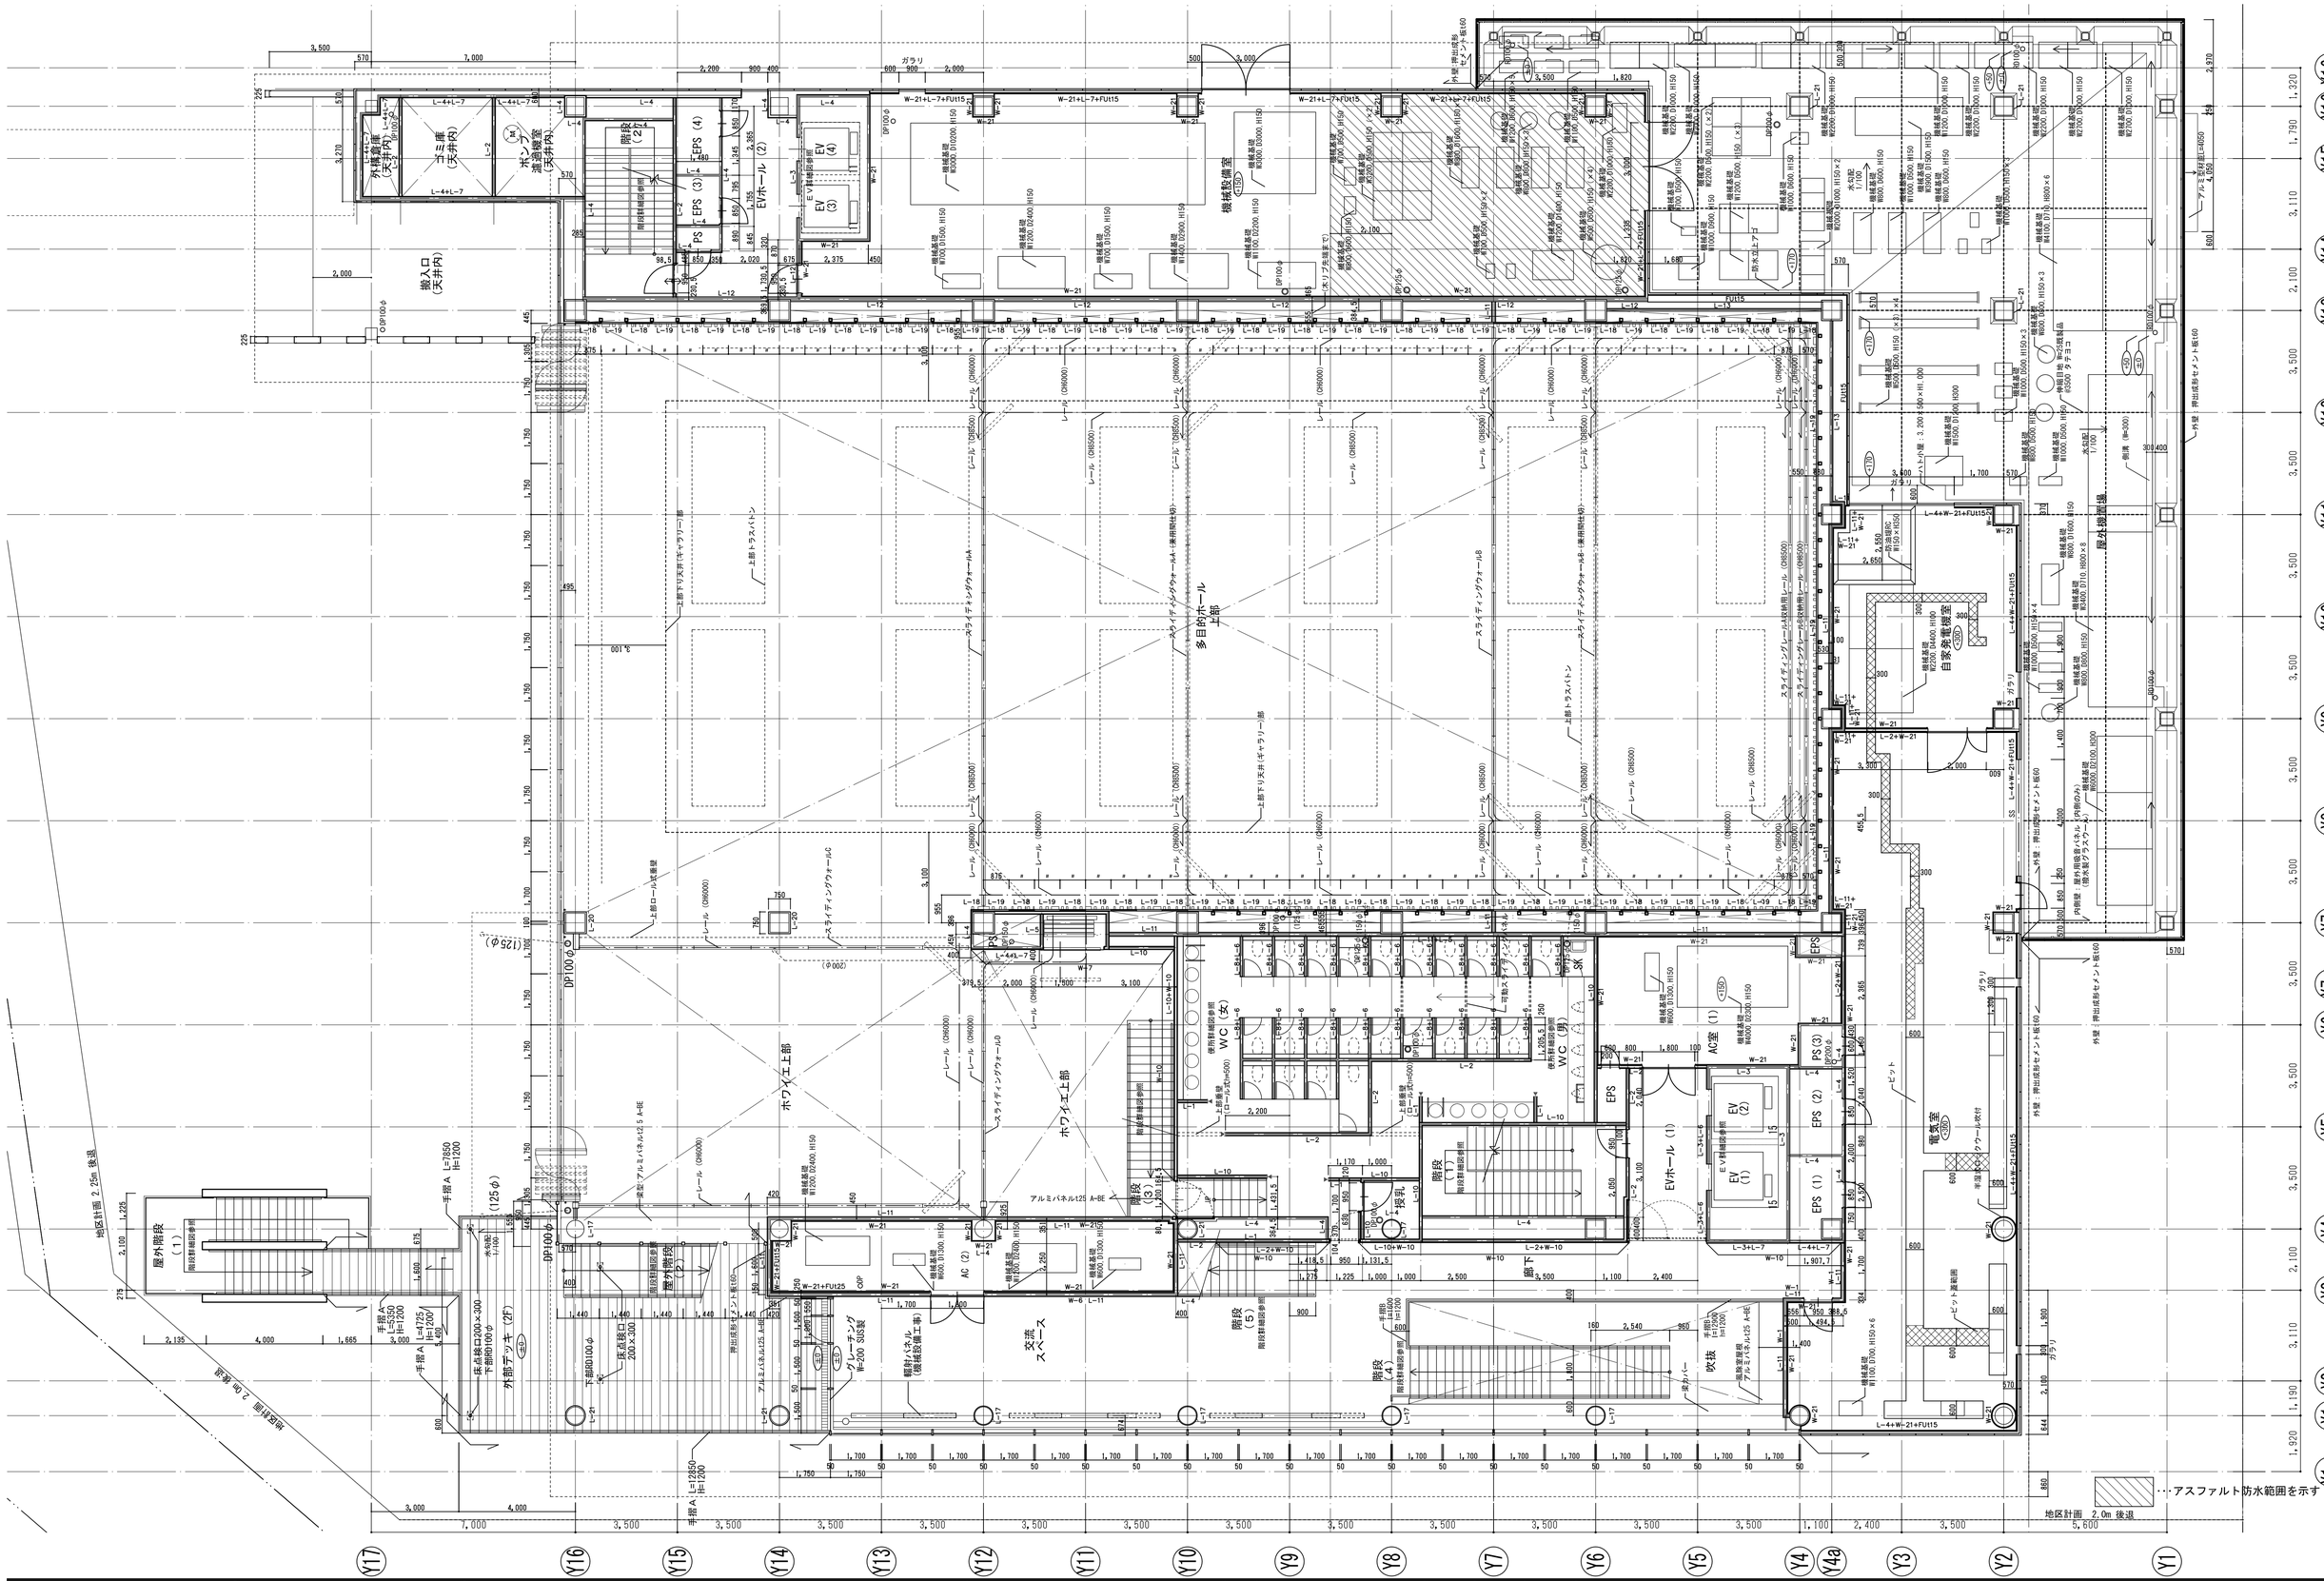

埼玉県産業労働部産業拠点整備課						
課長	副課長	主幹	主査	主査	主査	主査

春日部市都市整備部鉄道高架整備課						
課長						


特記

株式会社 山下設計
YAMASHITA SEKKEI INC.
ARCHITECTS, ENGINEERS & CONSULTANTS.


資格/番号	記名	捺印	製図	検図	納品検査
代表設計者 一級建築士 第239114号	石井 靖人				
担当設計者 一級建築士 第219846号	原田 聡				


東部地域振興ふれあい拠点施設（仮称）
建築工事

図面内容	図面番号
2階平面詳細図	1302
縮尺 1/100 (A1) 1/200 (A3)	区分 建築意匠図

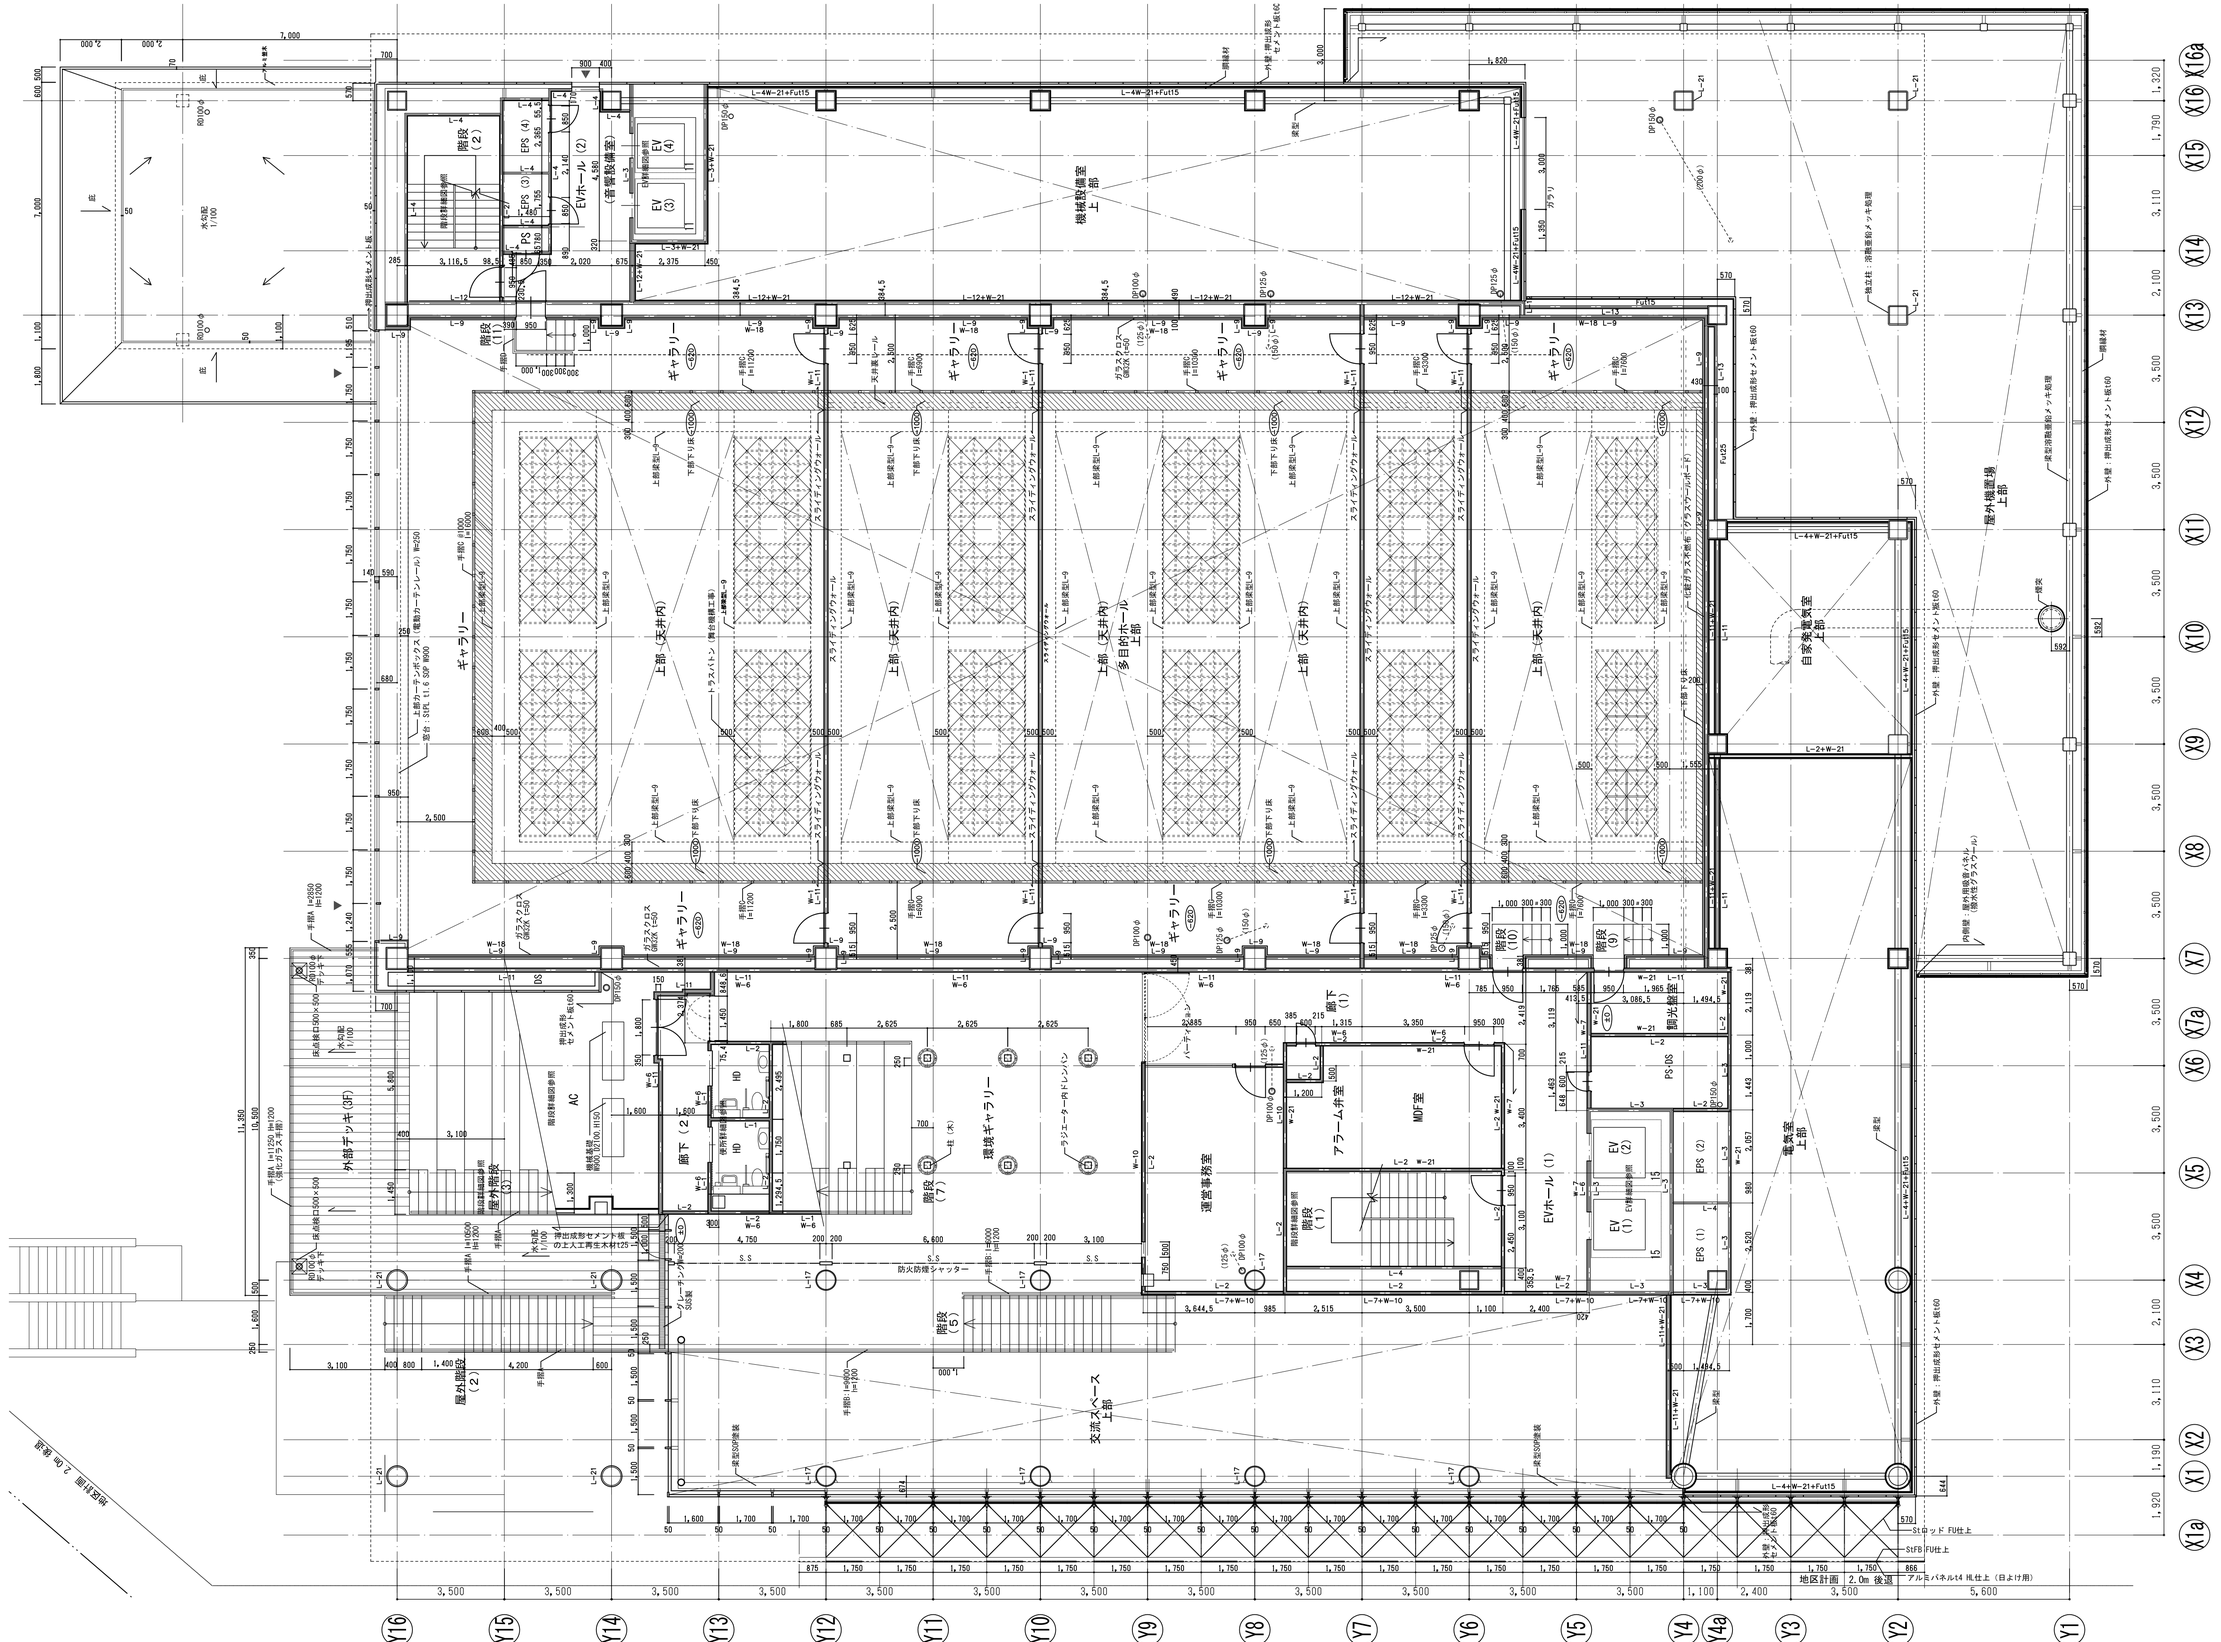

ギャラリー
上部（天井内）
多目的ホール
上部
機械設備室
上部
自家発電機室
上部
屋外機置場
上部
交流スペース
上部
通営事務室
環境ギャラリー
廊下（1）
廊下（2）
EVホール（1）
EVホール（2）
EV（1）
EV（2）
EV（3）
EV（4）
EPS（1）
EPS（2）
EPS（3）
EPS（4）
PS-0S
PS-1S
MDF室
アラーム弁室
審光室
審気室
階段（1）
階段（2）
階段（5）
階段（7）
階段（9）
階段（10）
階段（11）
屋外階段（3）
屋外階段（2）
外部デッキ（3F）
AC
X16
X15
X14
X13
X12
X11
X10
X9
X8
X7
X7a
X6
X5
X4
X3
X2
X1
X1a
Y16
Y15
Y14
Y13
Y12
Y11
Y10
Y9
Y8
Y7
Y6
Y5
Y4
Y4a
Y3
Y2
Y1
地区計面 2.0m後退

| | | |

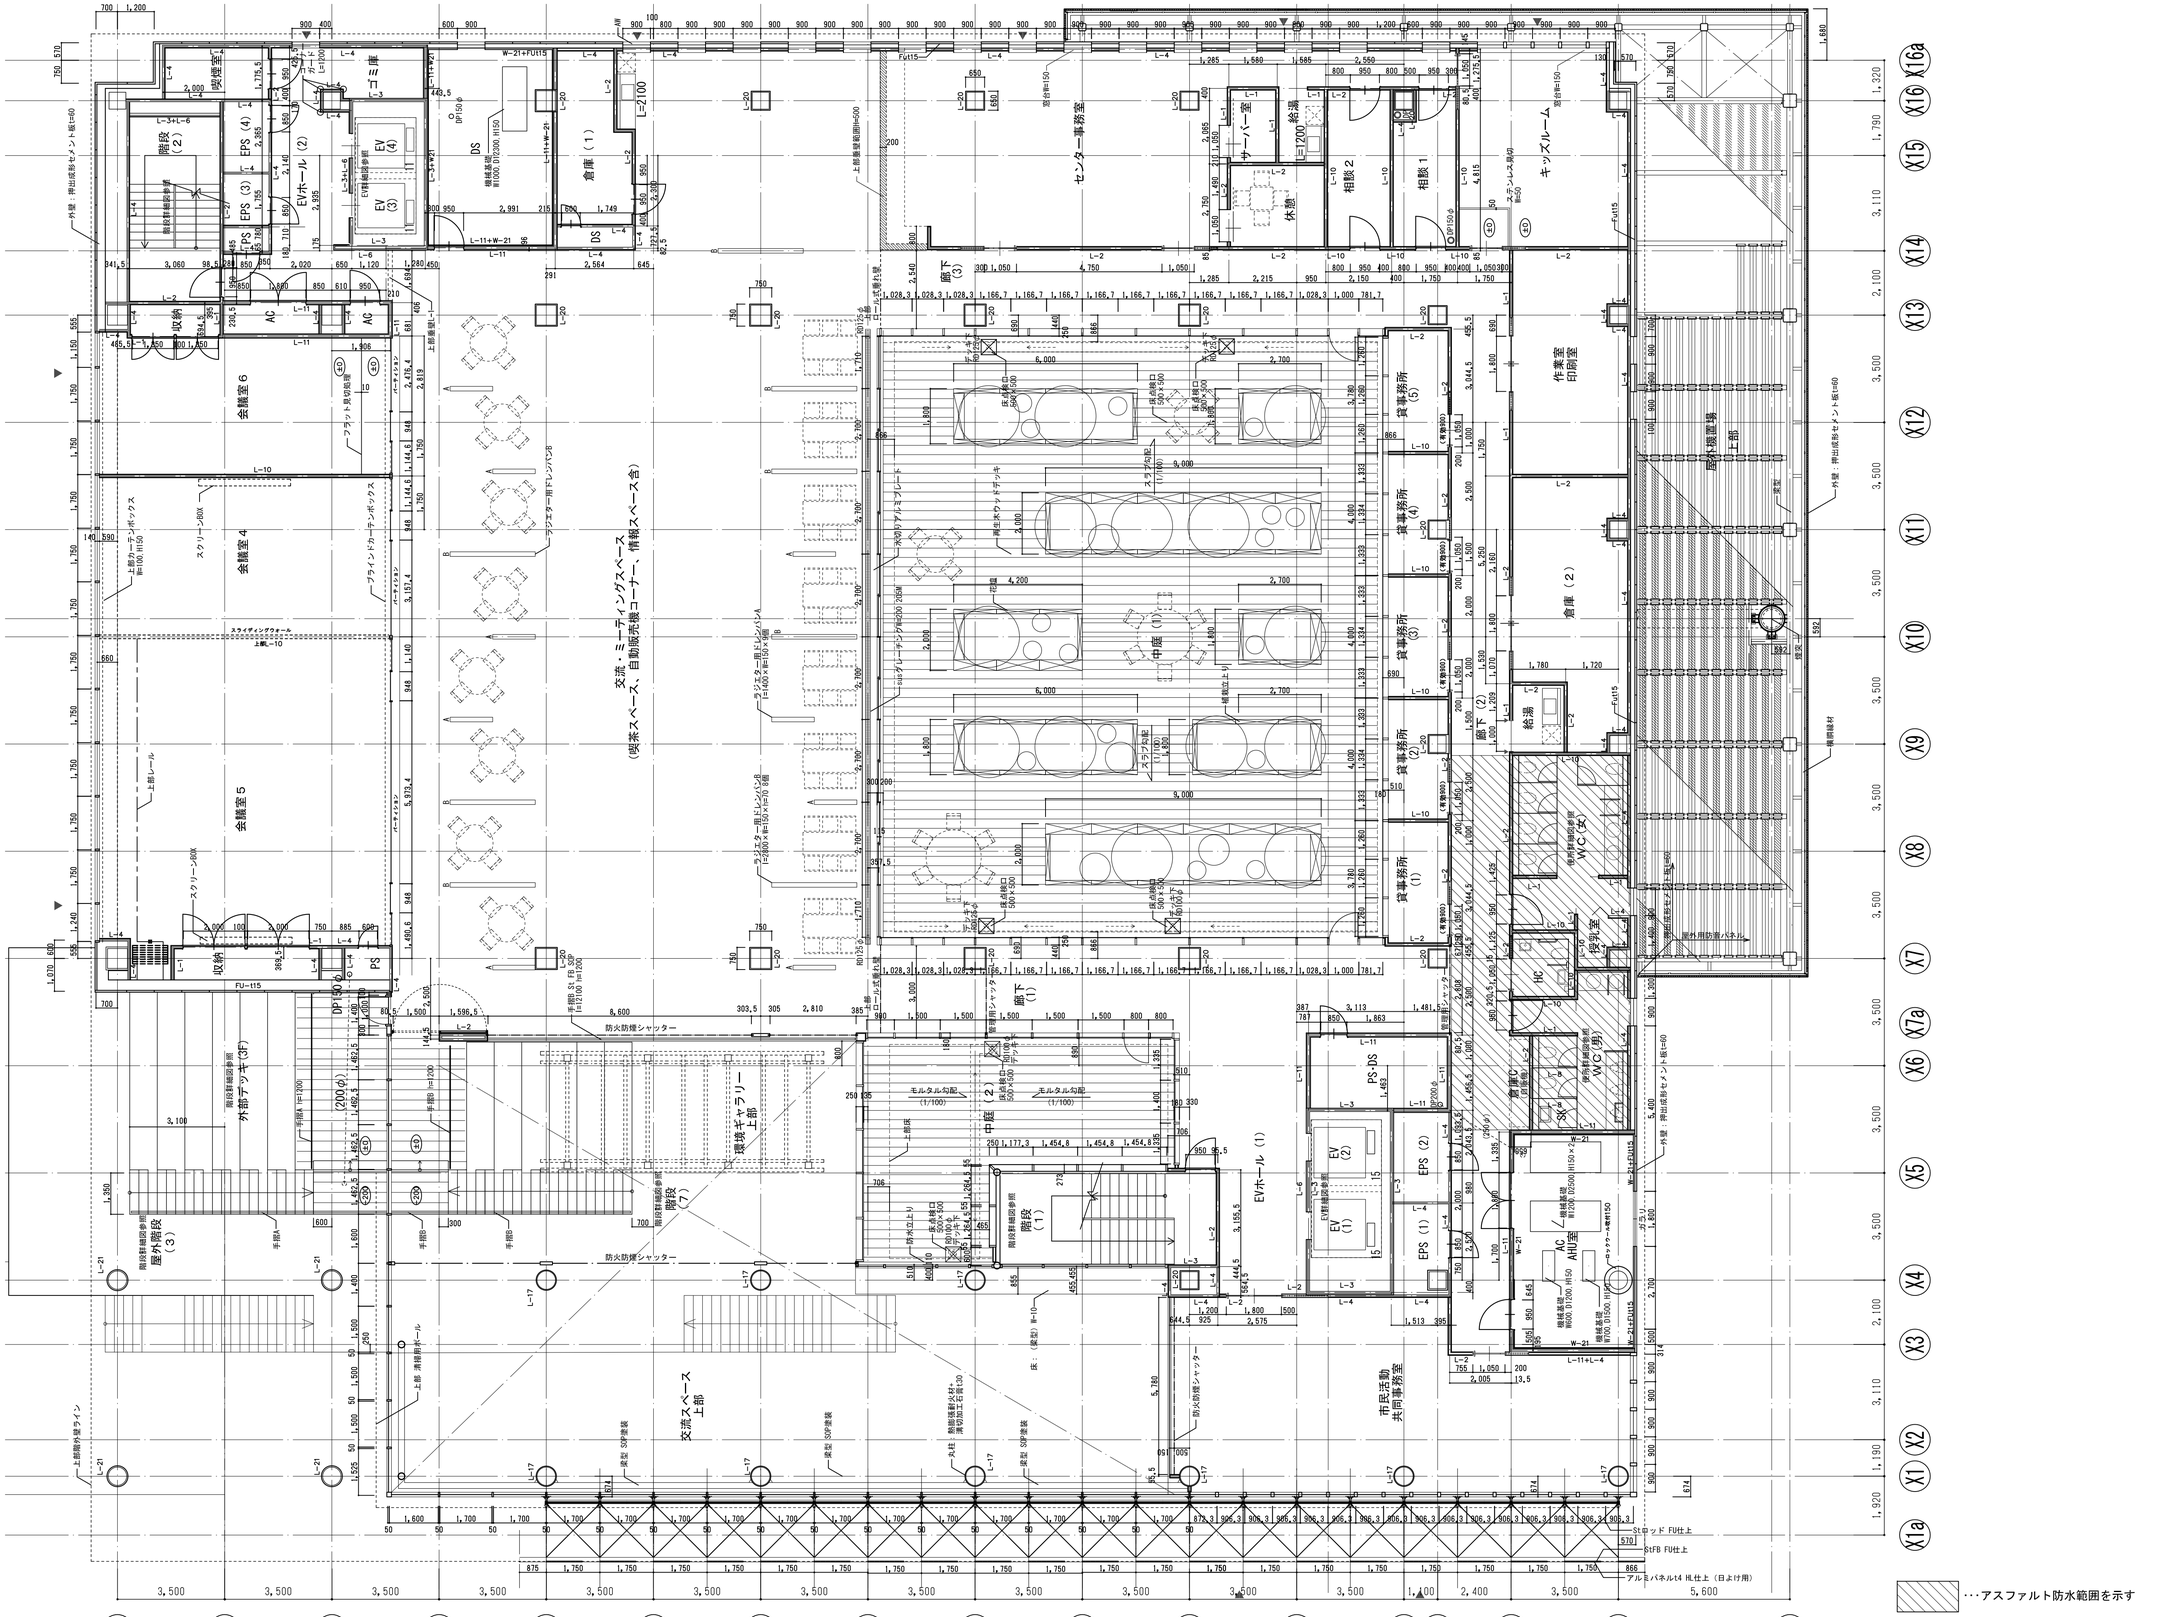
交流・ミーティングスペース
（喫茶スペース、自動販売機コーナー、情報スペース含）
会議室 6
会議室 4
会議室 5
階段（2）
EVホール（2）
EPS（4）
EPS（3）
PS
EV（4）
EV（3）
ゴミ庫
倉庫（1）
センター事務室
サーバー室
給湯
休憩
相談 2
相談 1
キッズルーム
階段（3）
収納
AC
階段（1）
中庭（2）
EVホール（1）
EV（2）
EV（1）
EPS（2）
EPS（1）
PS,DS
AC
AHU室
倉庫（2）
給湯
WC（女）
WC（男）
授乳室
作業室
印刷室
屋外喫煙場
貸事務所（5）
貸事務所（4）
貸事務所（3）
貸事務所（2）
貸事務所（1）
屋外デッキ（3F）
屋外階段（3）
階段（7）
鉄骨キャットウォーク上部
交流スペース上部
市民活動共同事務室
外壁：押出成形セメント板t=60
防火防煙シャッター
スライディングウォール
スクリーンBOX
ブラインドカーテンボックス
フラット昇降機
エアエター用グレーチング
ステップアクセス
ベンチ
花壇
テーブル
手摺A
手摺B
手摺H=1200
手摺H=1300
上部レール
上部吊元
上部構造
上部梁
床：（梁型）t=100
梁型 SRF梁貫
外壁：ALCパネル t=100
外壁：ALCパネル t=150
外壁：ALCパネル t=175
外壁：ALCパネル t=180
外壁：ALCパネル t=200
外壁：ALCパネル t=250
外壁：ALCパネル t=300
外壁：ALCパネル t=350
外壁：ALCパネル t=400
外壁：ALCパネル t=450
外壁：ALCパネル t=500
外壁：ALCパネル t=600
外壁：ALCパネル t=650
外壁：ALCパネル

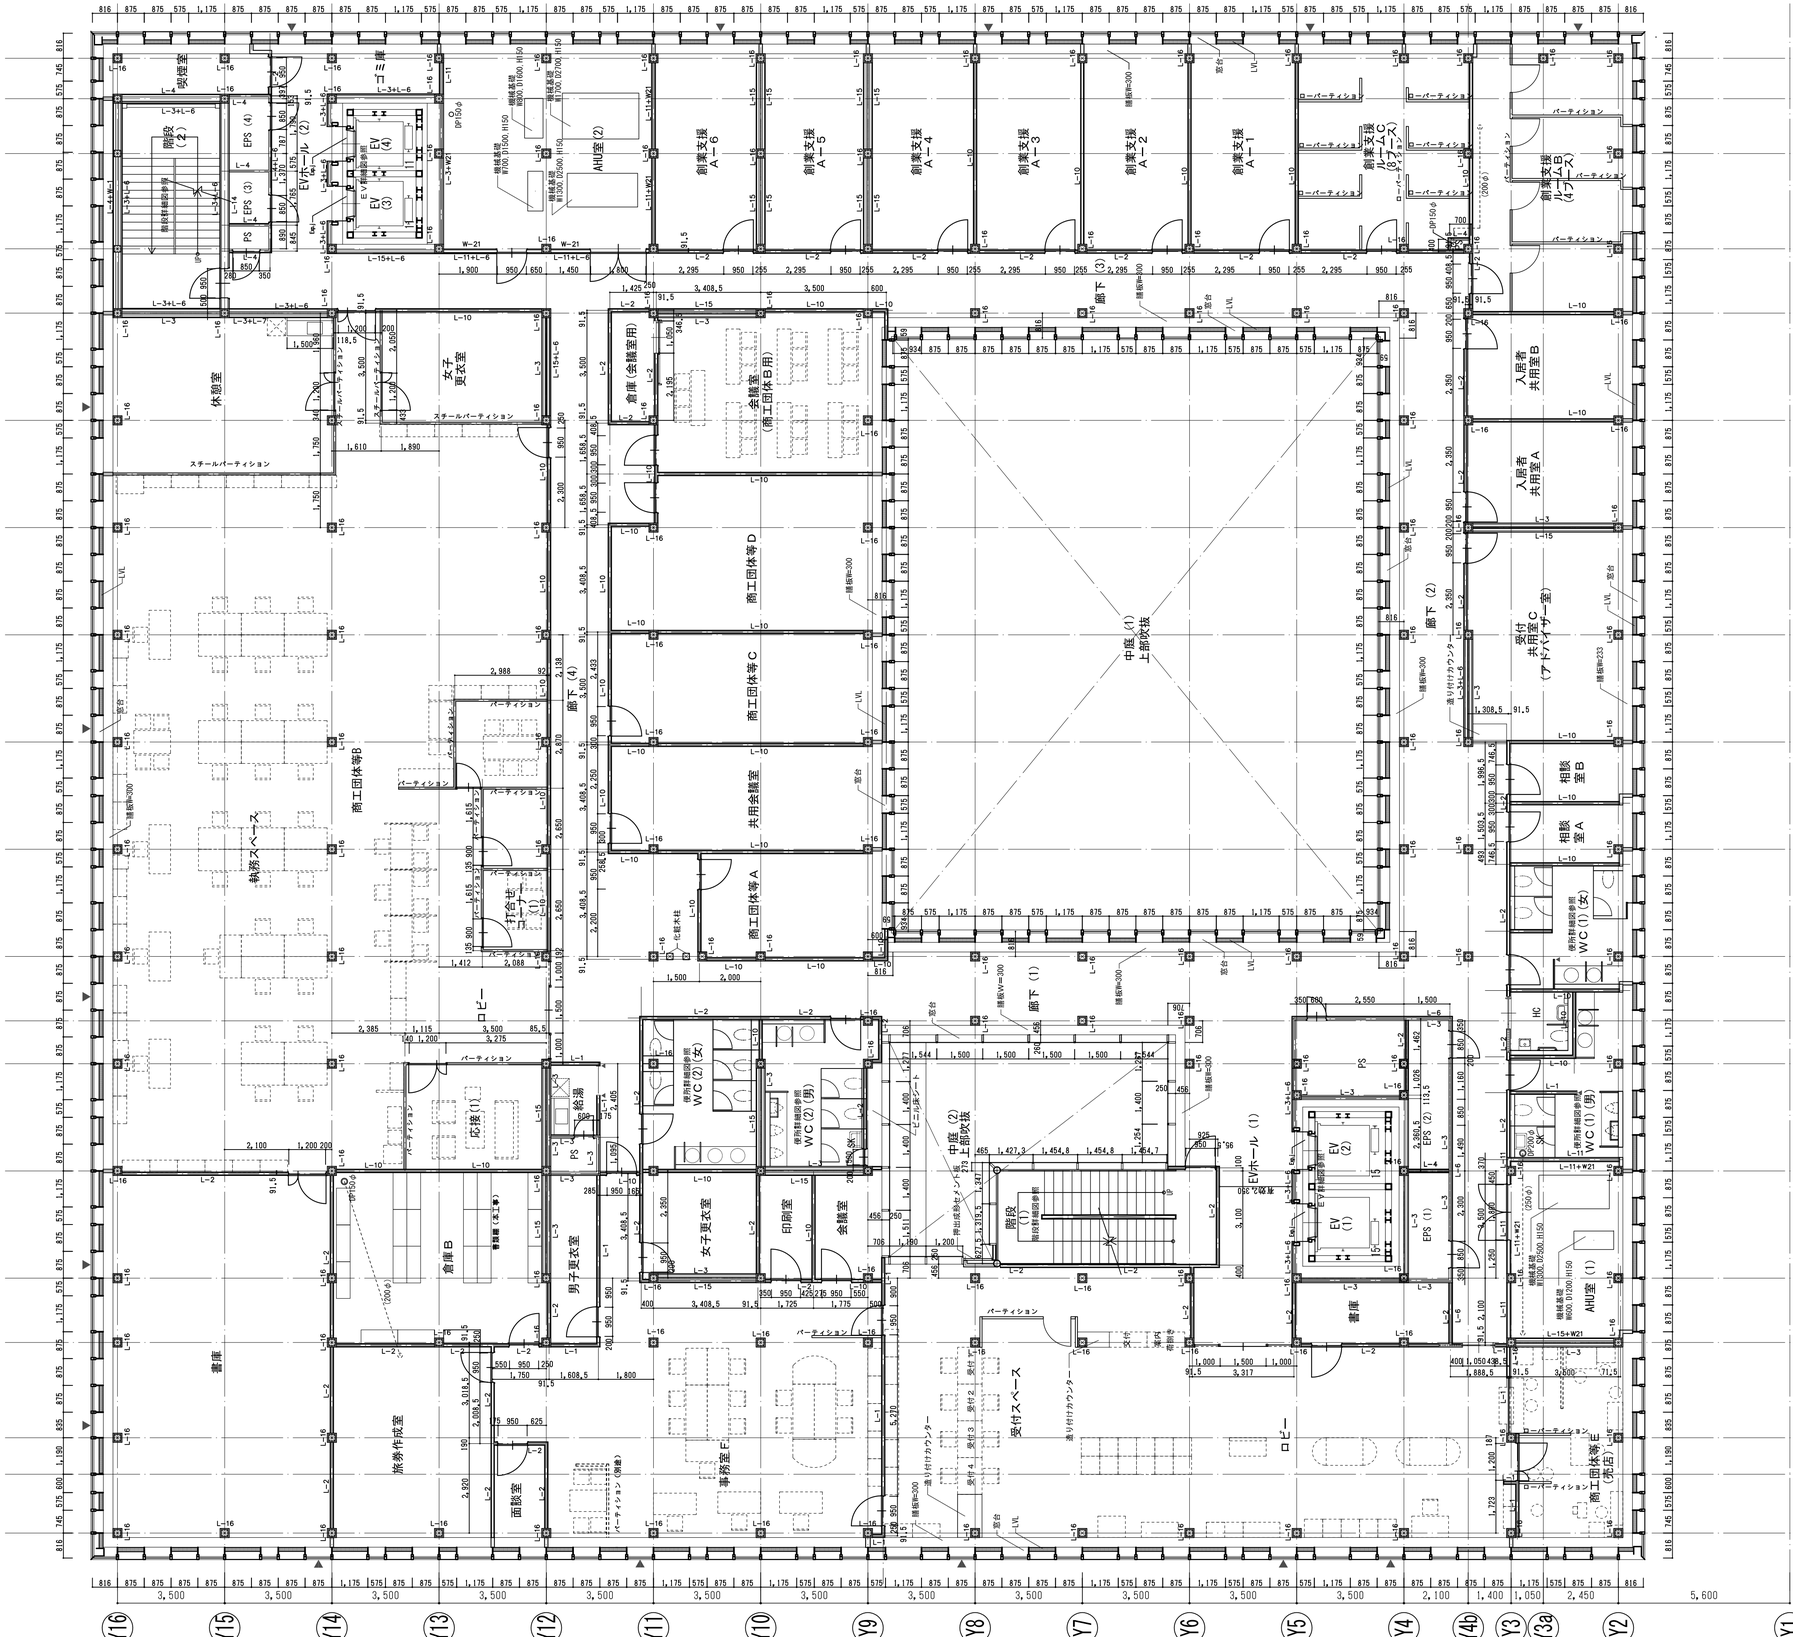
喫煙室
階段（2）
EPS（4）
EPS（3）
PS
EV（2）
EV（4）
EV（3）
ゴミ庫
AHU室（2）
創業支援 A－6
創業支援 A－5
創業支援 A－4
創業支援 A－3
創業支援 A－2
創業支援 A－1
創業支援 ルームA（8ブース）
創業支援 ルームB（4ブース）
ローパーティション
休憩室
女子更衣室
スチールパーティション
倉庫（会議室用）
会議室（商工団体B用）
廊下（3）
入居者共用室B
入居者共用室A
廊下（2）
受付 共用室C（アドバイザー室）
相談室B
相談室A
WC（1）（女）
WC（1）（男）
HC
AHU室（1）
商工団体等F（託児）
執務スペース
商工団体等B
打合せ（1）
廊下（4）
商工団体等D
商工団体等C
共用会議室
商工団体等A
中庭（1）上部吹抜
廊下（1）
ロビー
応接（1）
給湯
倉庫B
男子更衣室
女子更衣室
印刷室
会議室
階段（1）
中庭（2）上部吹抜
EVホール（1）
EV（1）
書庫
旅券作成室
面談室
事務室F
受付スペース
通り抜けカウンター
X16a
X16
X15
X14
X13
X12
X11
X10
X9
X8
X7
X7a
X6
X5
X4
X3
X2
X1
X1a
Y16
Y15
Y14
Y13
Y12
Y11
Y10
Y9
Y8
Y7
Y6
Y5
Y4
Y4b
Y3
Y3a
Y2
Y1


| | | |

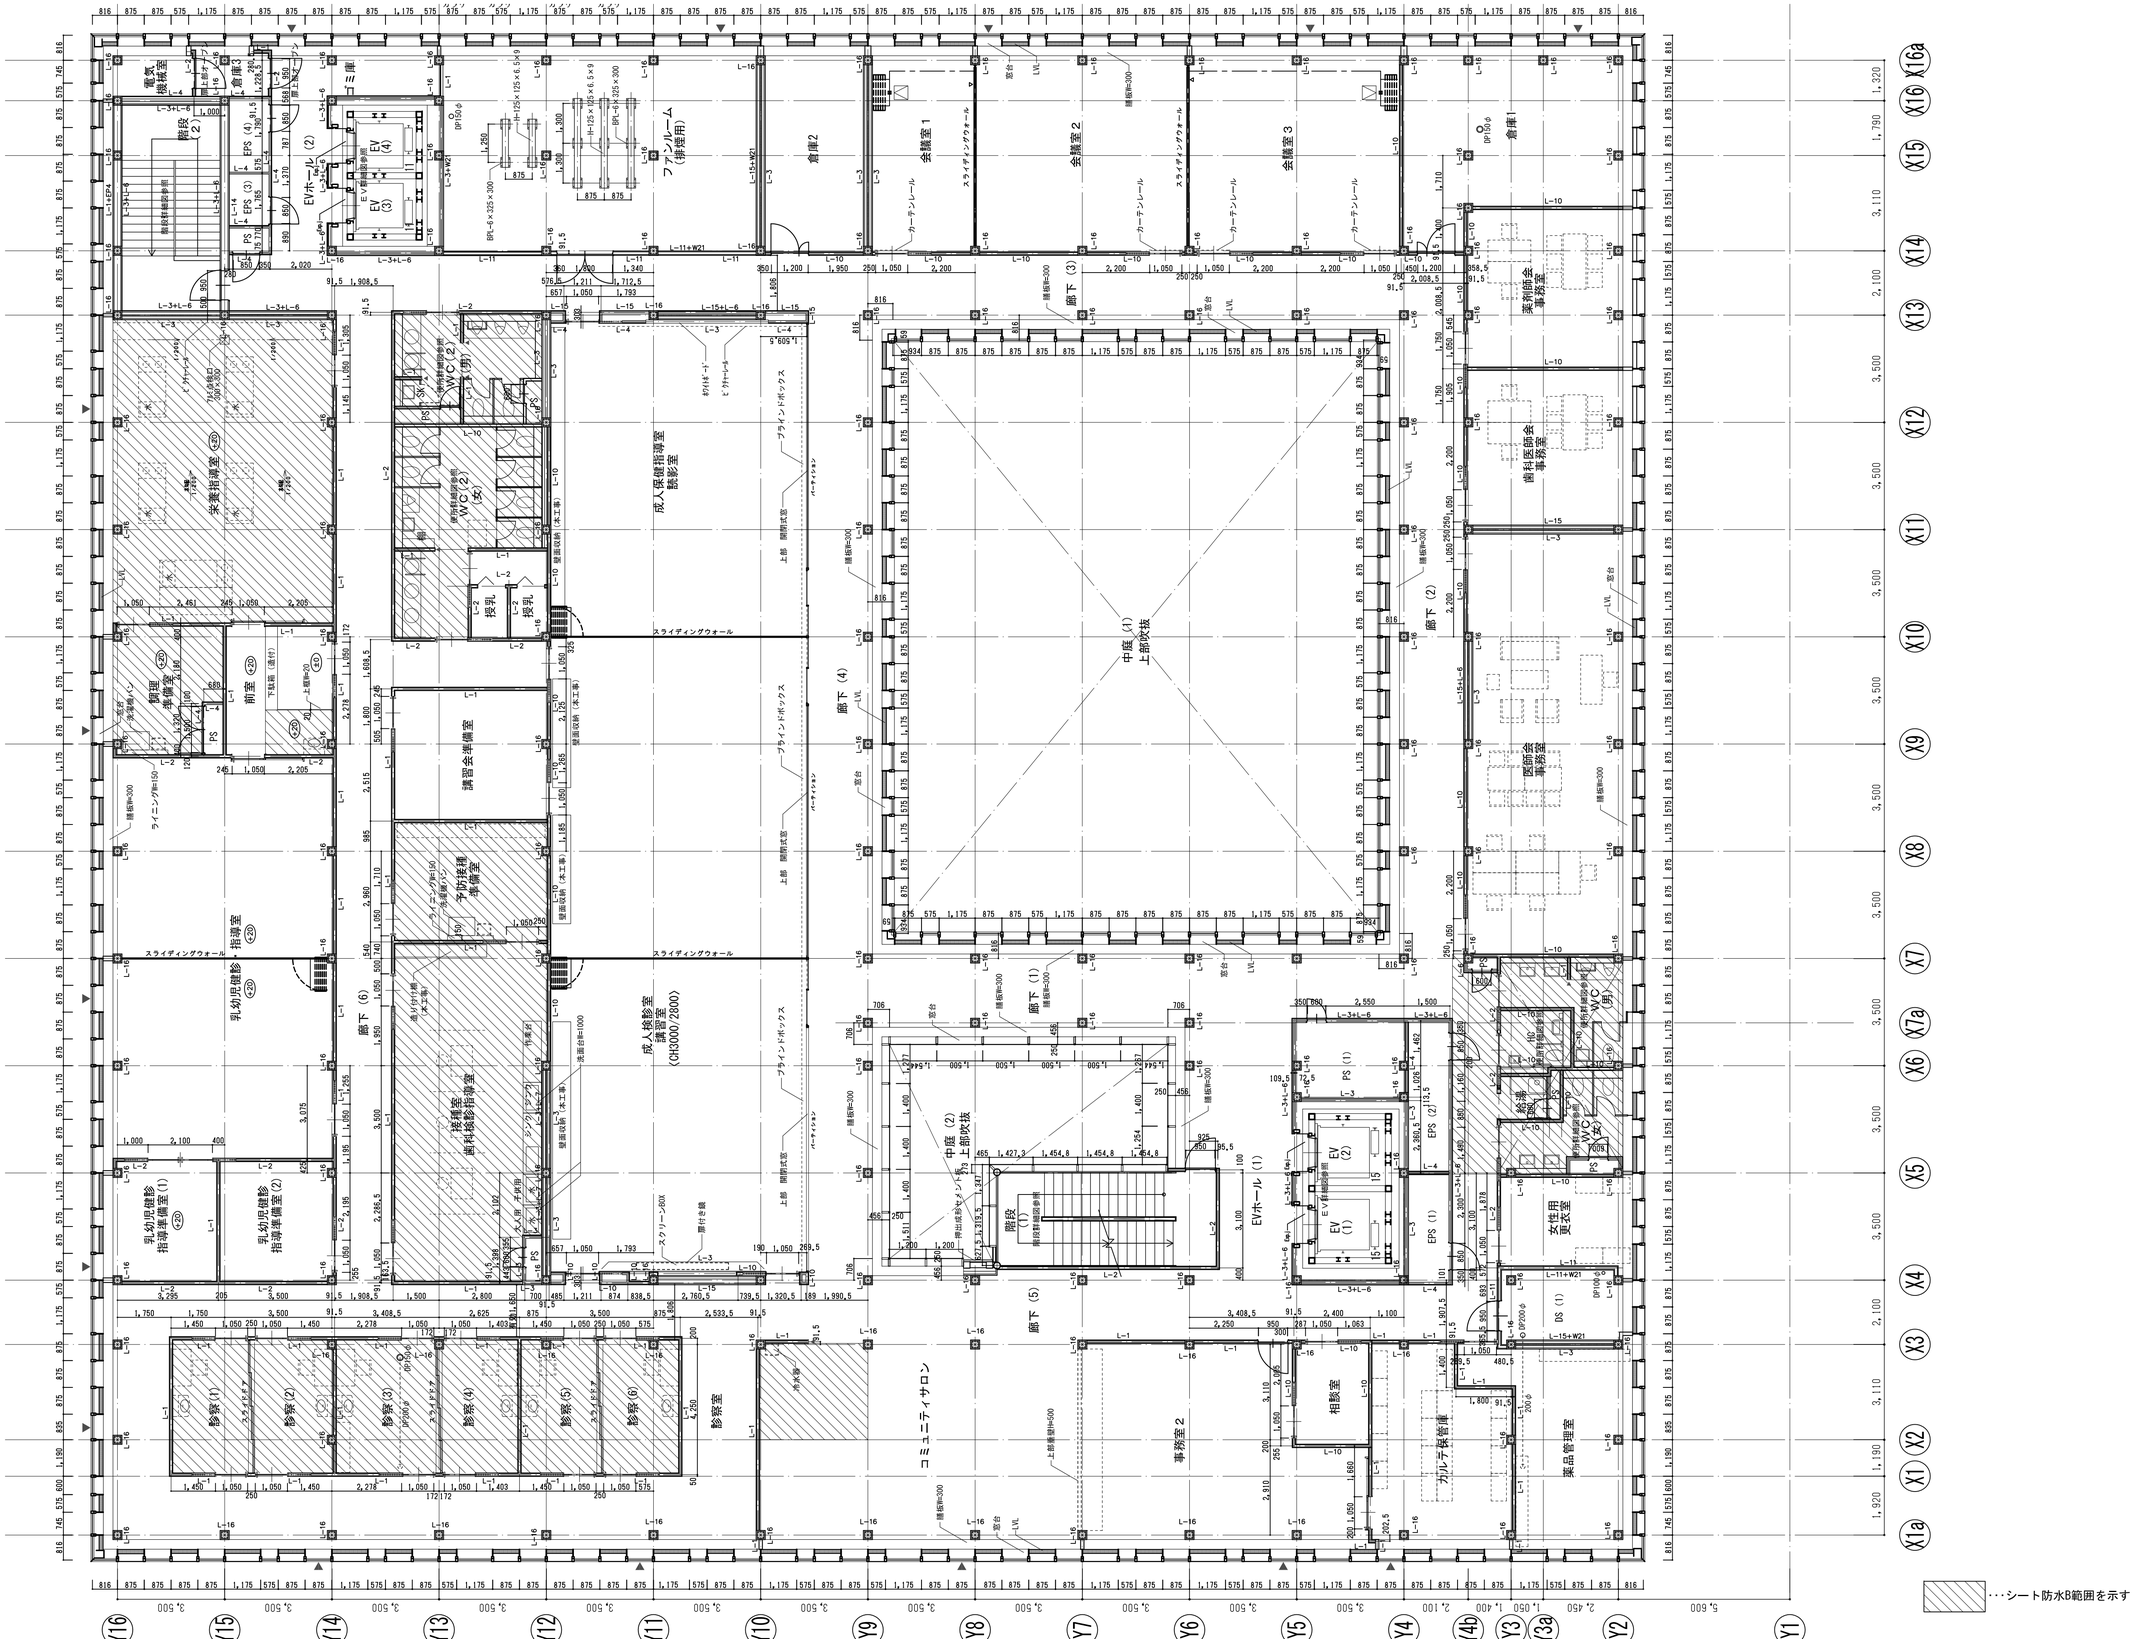


▨ ･･･シート防水B範囲を示す

| | | |


※昇降路内寸法は昇降機詳細図による。

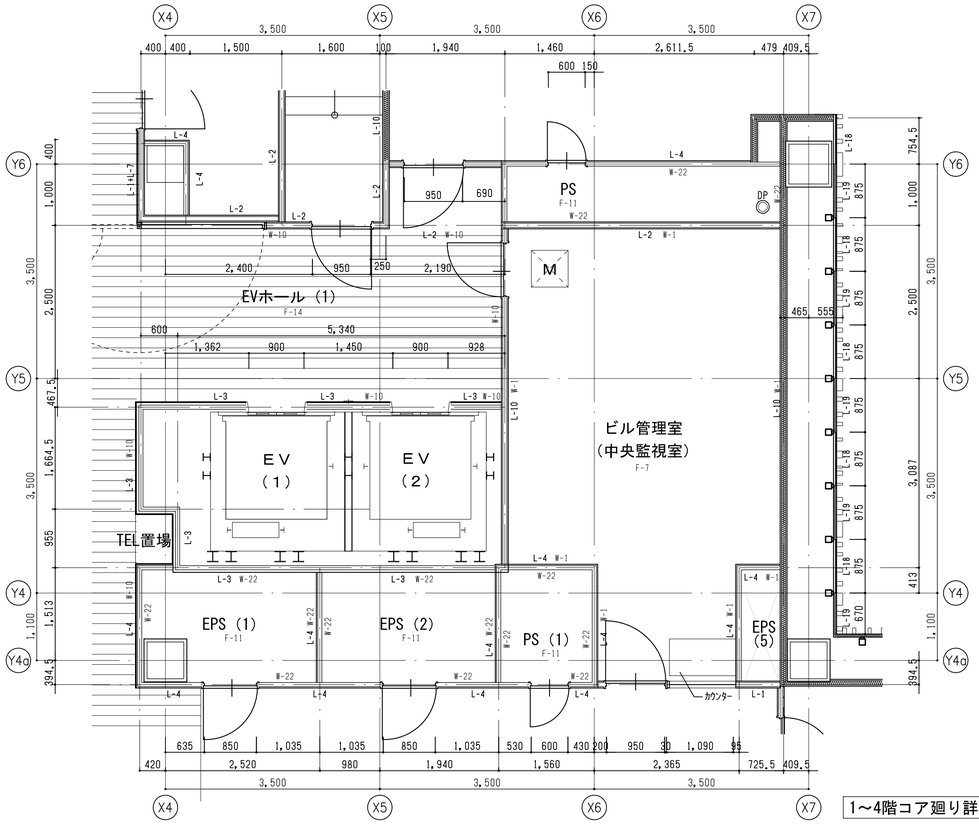

1～4階コア廻り詳細図

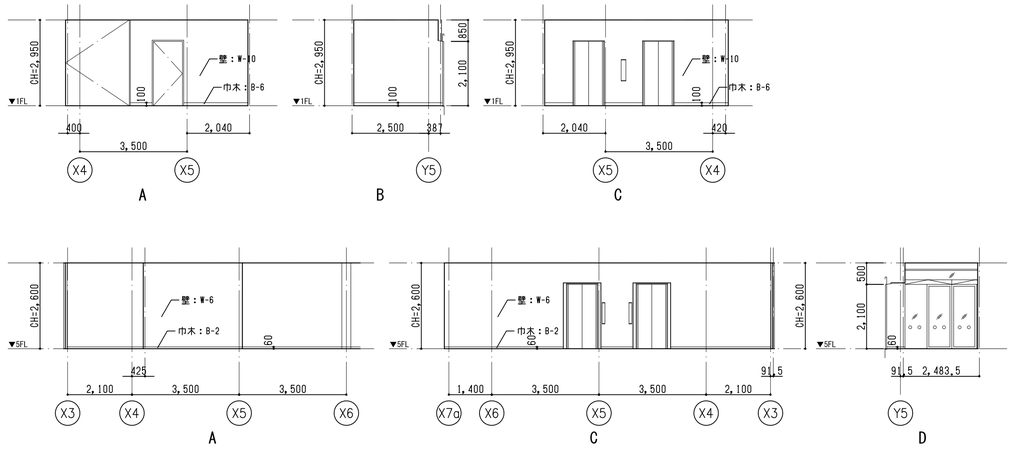


EVホール１展開図　S:1/100

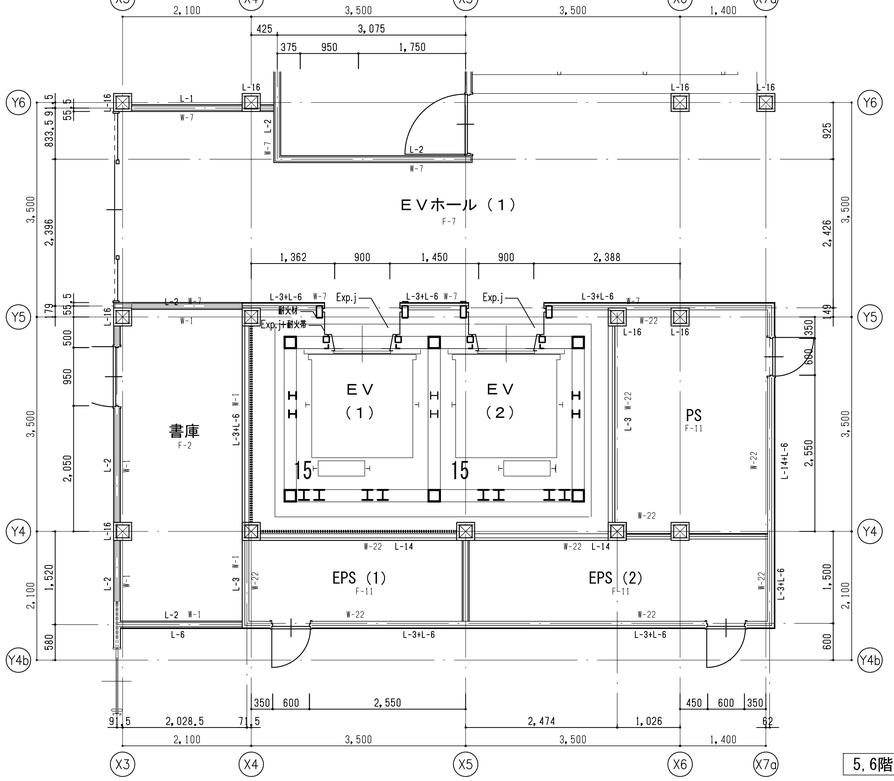


5,6階コア廻り詳細図


Exp. jキープラン

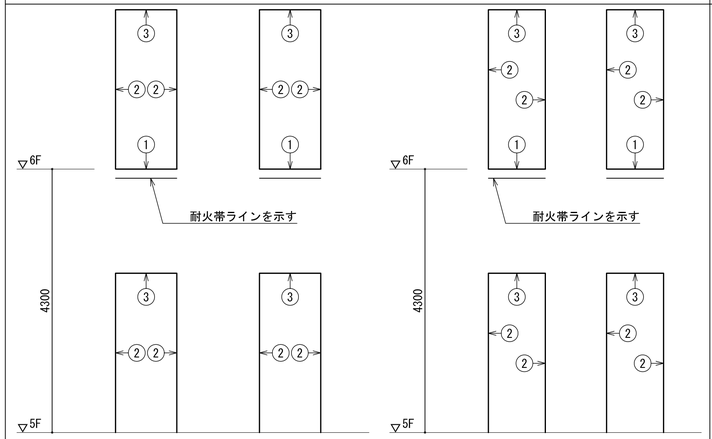


① 床ー床　Exp. j （ステンレス製）耐火1時間仕様　フラットプレートタイプ　S=1:5

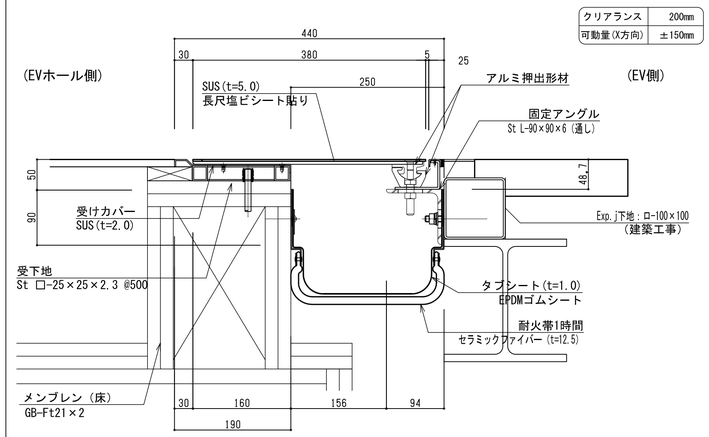

② 内壁ー内壁　Exp. j （アルミ製）耐火1時間仕様　S=1:5

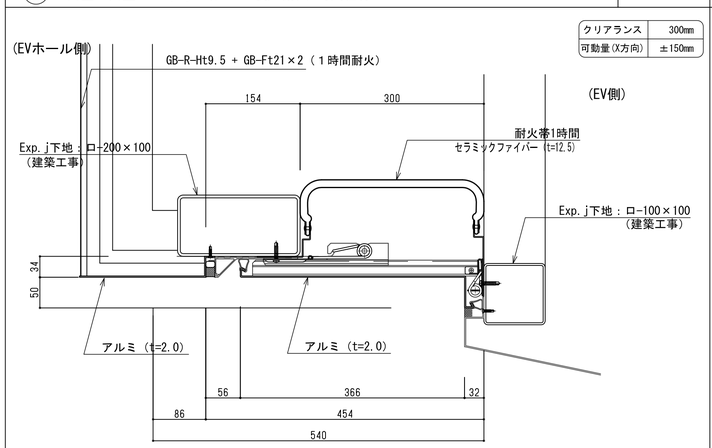

③ 天井ー天井　Exp. j （アルミ製）耐火1時間仕様　S=1:5

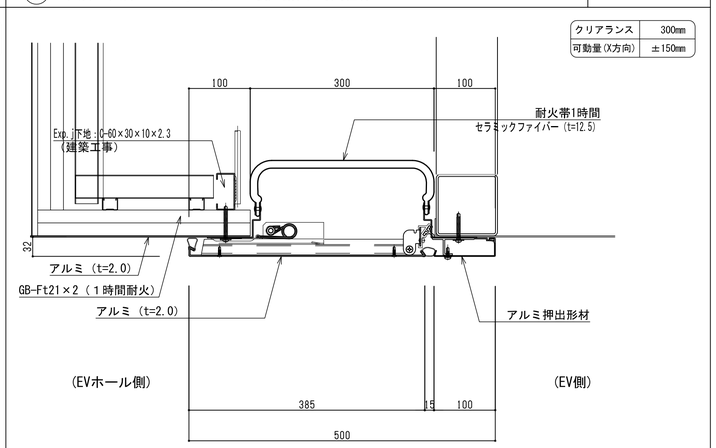


EXP. J詳細図 S:1/5

埼玉県産業労働部産業拠点整備課							春日部市都市整備部鉄道高架整備課							特記
課長	副課長	主幹	主査	主査	主査	主査	課長							

株式会社 山下設計 YAMASHITA SEKKEI INC. ARCHITECTS, ENGINEERS & CONSULTANTS.	資格/番号	記名	捺印	製図	検図	納品検査
	代表設計者	一級建築士 第239114号	石井 靖人			
	担当設計者	一級建築士 第219846号	原田 聡			


東部地域振興ふれあい拠点施設(仮称)
建築工事

図面内容	図面番号
コア廻り詳細図１	1307
縮尺 1/50・1/100(A1) 1/100・1/200(A3)	区分 建築意匠図

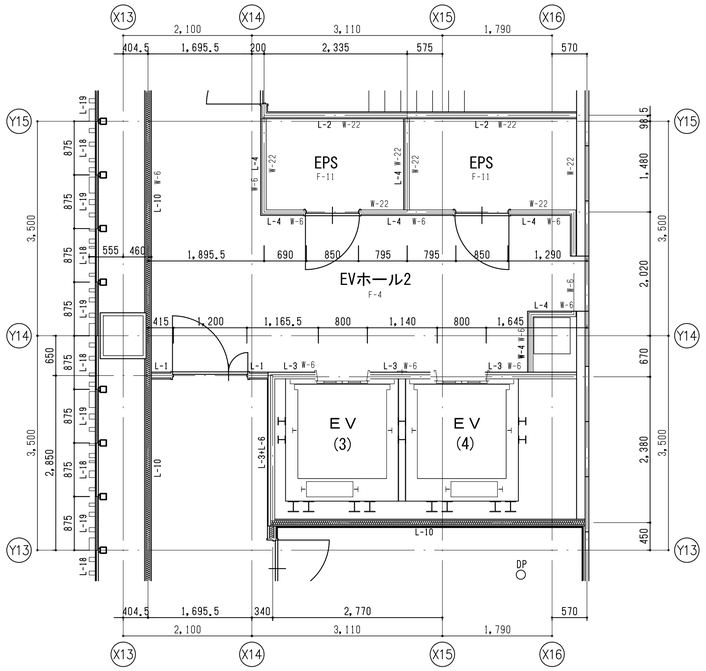


1～4階コア廻り詳細図


※昇降路内寸法は昇降機詳細図による。

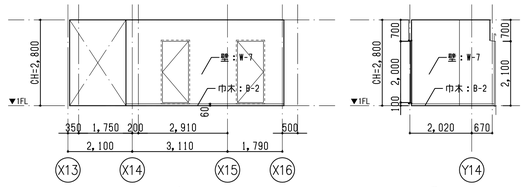


1F EVホール２展開図　S:1/100

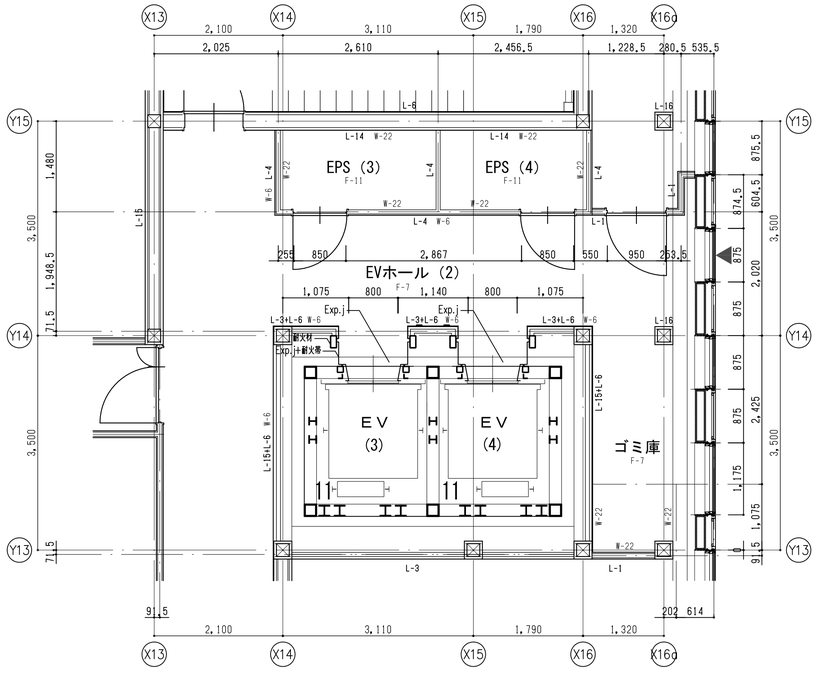

5,6階コア廻り詳細図

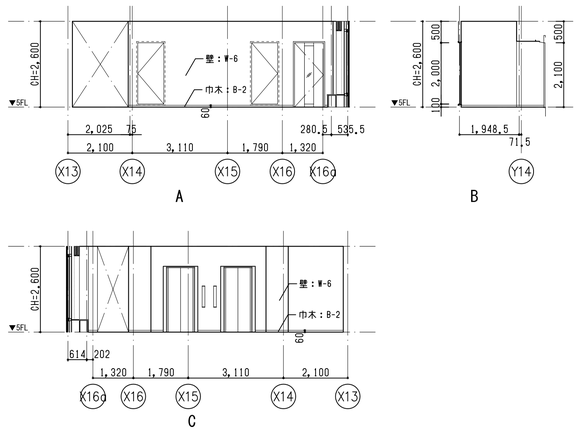

5F EVホール２展開図　S:1/100

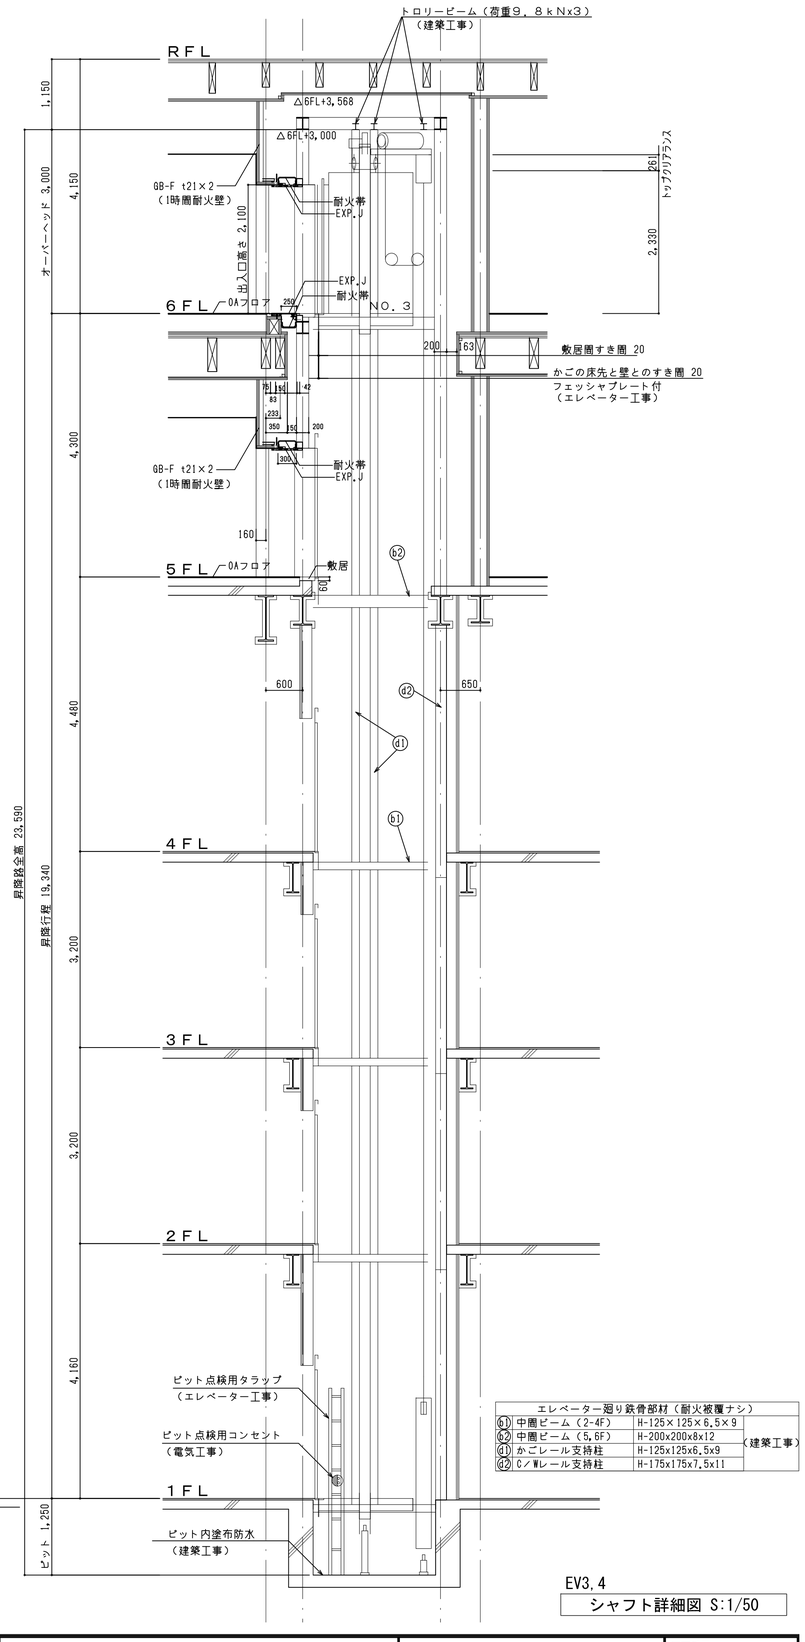

エレベーター廻り鉄骨部材（耐火被覆ナシ）		
G1 中間ビーム（2-4F）	H-125×125×6.5×9	（建築工事）
G2 中間ビーム（5,6F）	H-200x200x8x12	
d1 かごレール支持柱	H-125x125x6.5x9	
d2 C／Wレール支持柱	H-175x175x7.5x11	

EV3,4
シャフト詳細図 S:1/50

埼玉県産業労働部産業拠点整備課							春日部市都市整備部鉄道高架整備課							特記
課長	副課長	主幹	主査	主査	主査	主査	課長							


株式会社 山下設計
YAMASHITA SEKKEI INC.
ARCHITECTS, ENGINEERS & CONSULTANTS.


資格/番号	記名	捺印	製図	検図	納品検査
代表設計者 一級建築士 第239114号	石井 靖人				
担当設計者 一級建築士 第219846号	原田 聡				

東部地域振興ふれあい拠点施設(仮称)
建築工事


図面内容	図面番号
コア廻り詳細図２	1308
縮尺 1/50・1/100(A1) 1/100・1/200(A3)	区分 建築意匠図


1階便所詳細図

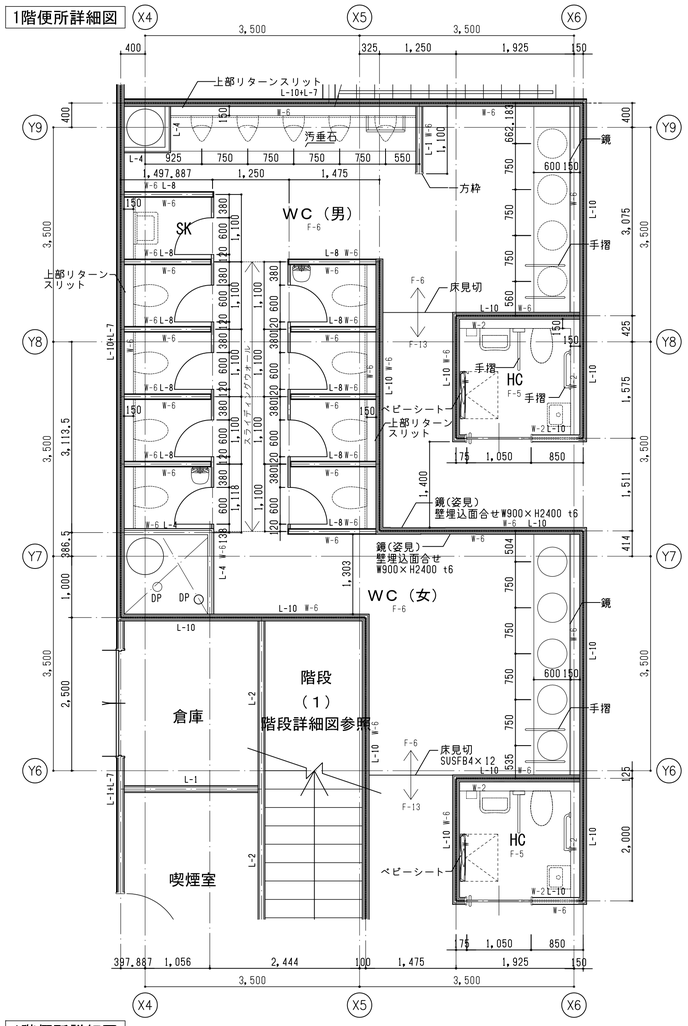

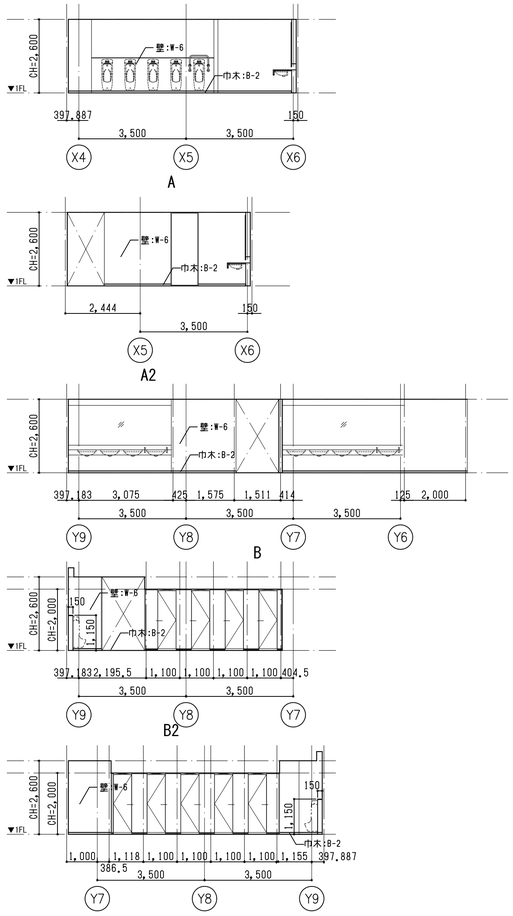



2階便所詳細図

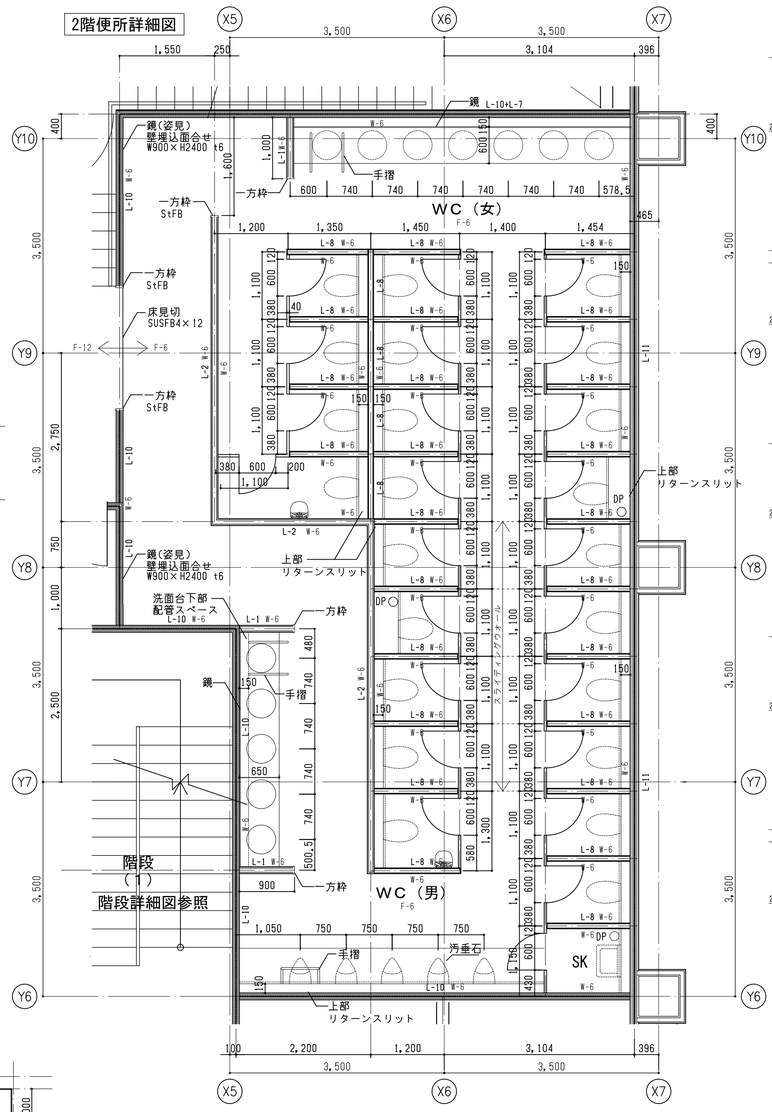

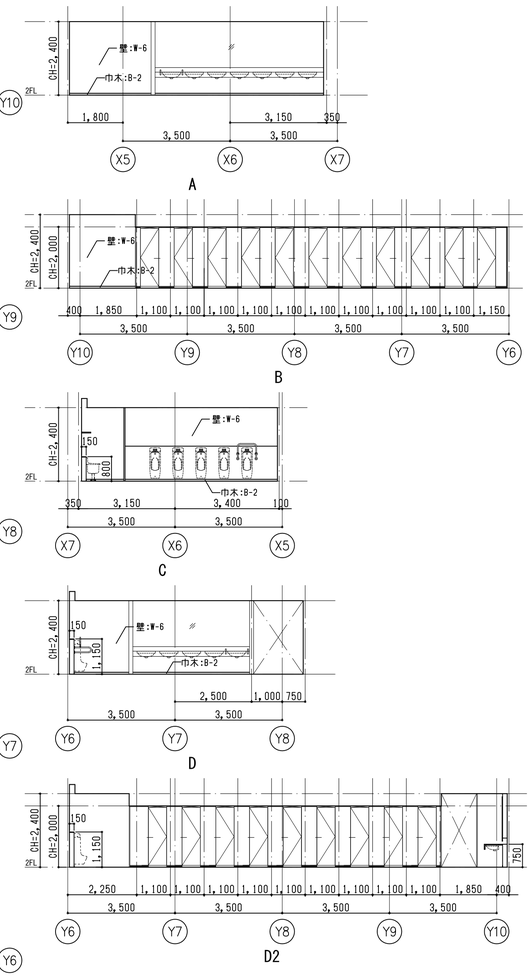



1階便所詳細図

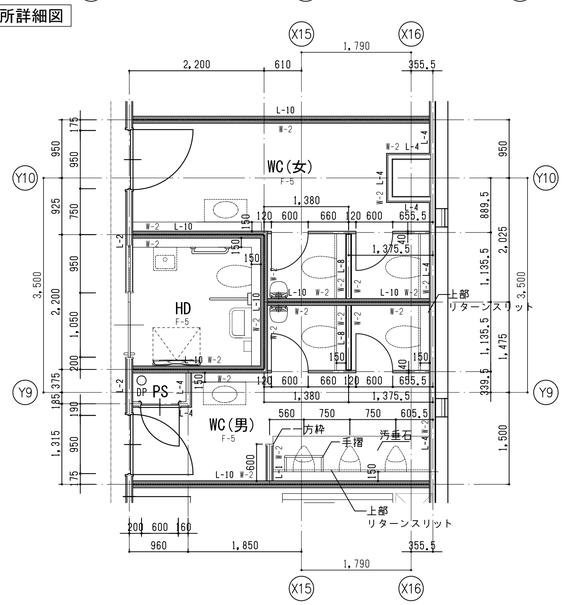

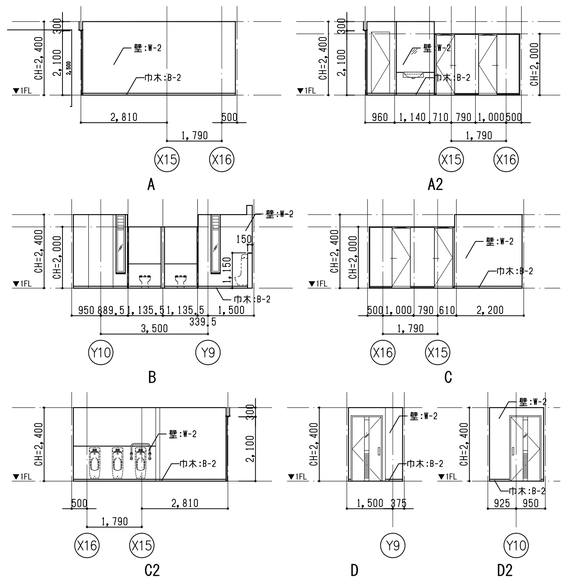

3階便所詳細図

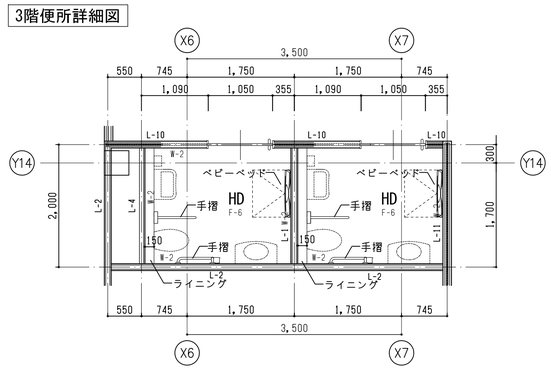

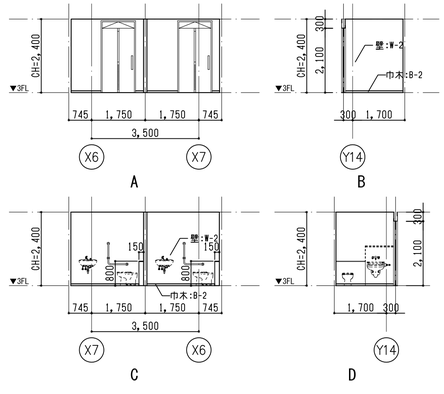

埼玉県産業労働部産業拠点整備課							春日部市都市整備部鉄道高架整備課							特記
課長	副課長	主幹	主査	主査	主査	主査	課長							


株式会社 山下設計
YAMASHITA SEKKEI INC.
ARCHITECTS, ENGINEERS & CONSULTANTS.


代表設計者	資格/番号	記名	捺印	製図	検図	納品検査
	一級建築士 第239114号	石井 靖人				
担当設計者	一級建築士 第219846号	原田 聡				


東部地域振興ふれあい拠点施設（仮称）
建築工事


図面内容	図面番号
水廻り詳細図 1	1309
縮尺 1/50, 1/100 (A1) 1/100, 1/200 (A3)	区分 建築意匠図


4階便所詳細図

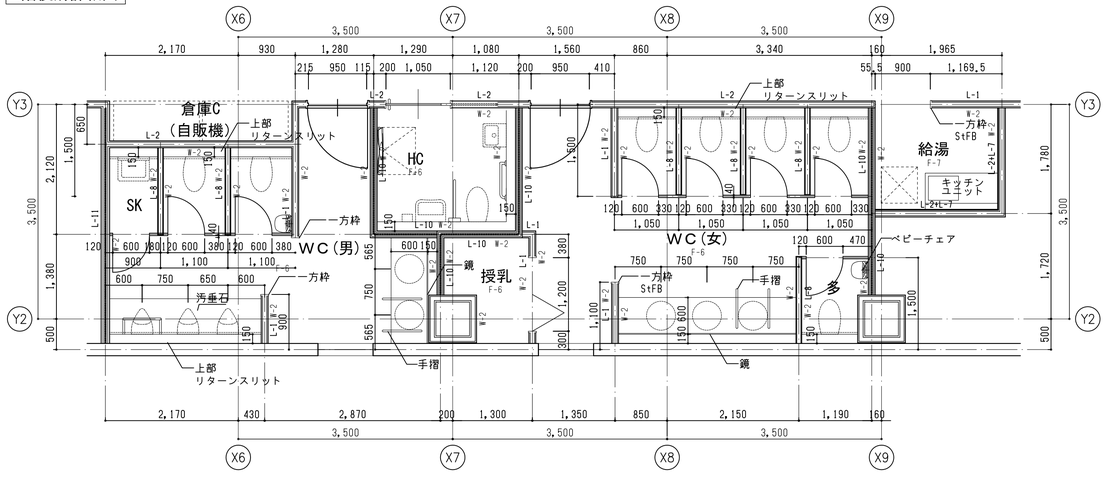


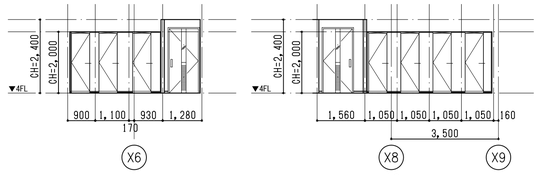


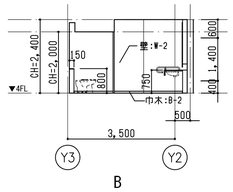

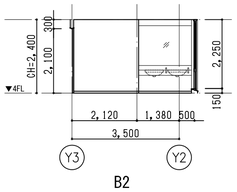


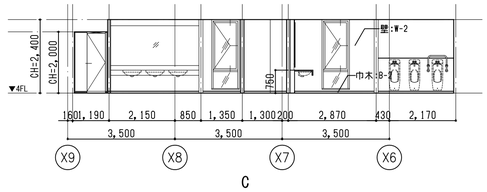


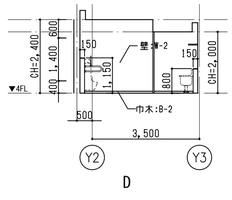


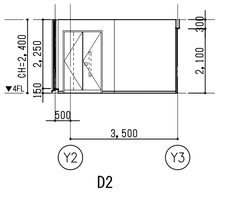



5階便所詳細図

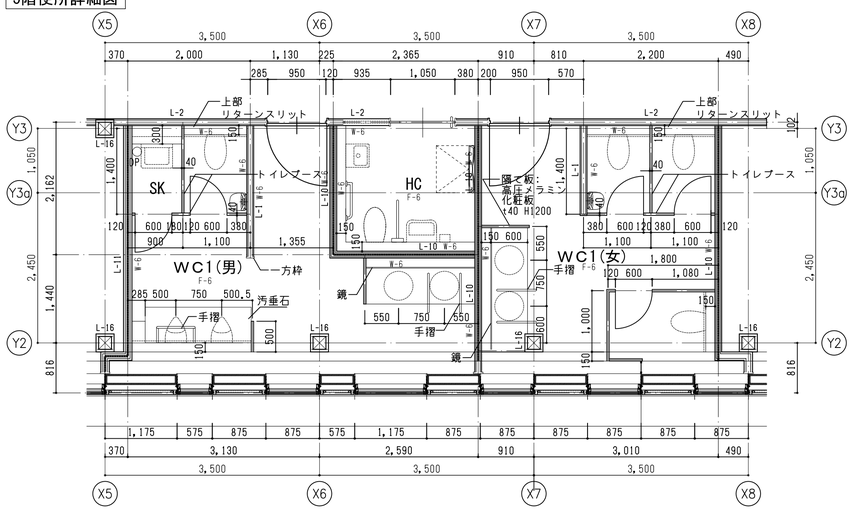


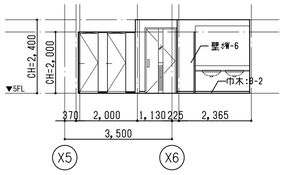


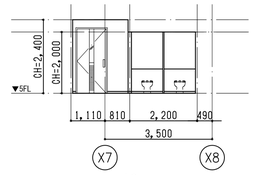


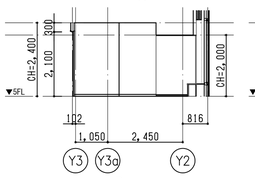

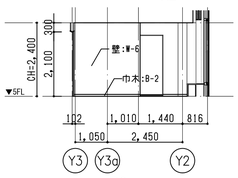


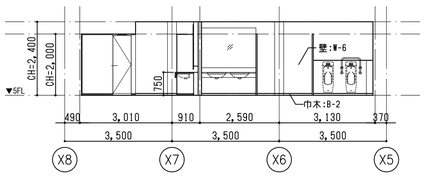


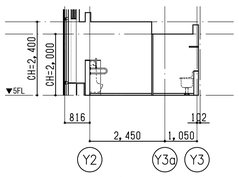


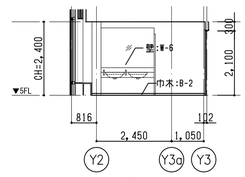



5階便所詳細図

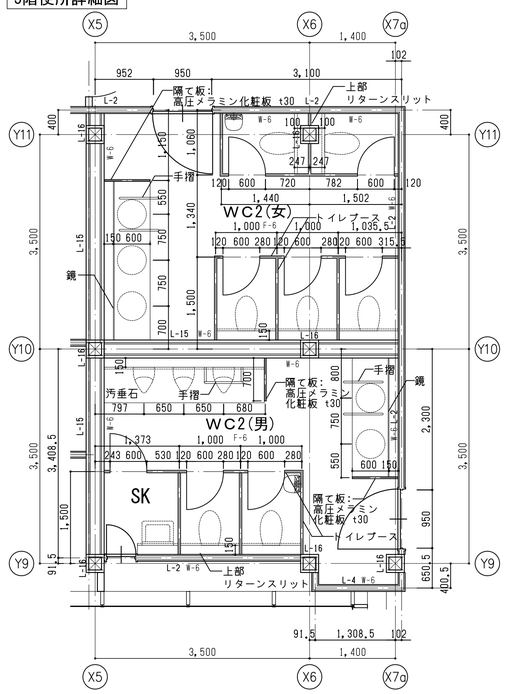


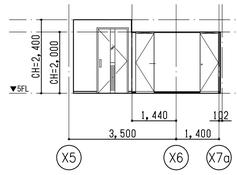


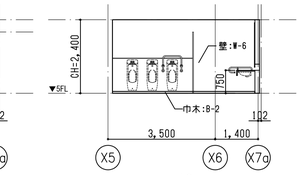

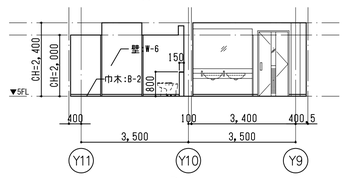

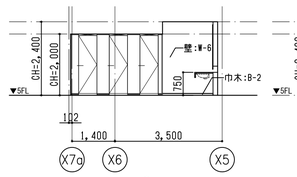

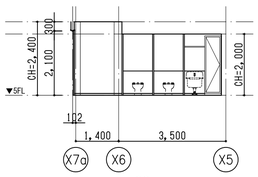

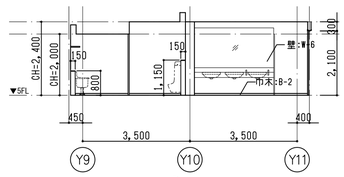

埼玉県産業労働部産業拠点整備課	春日部市都市整備部鉄道高架整備課	特記	株式会社 山下設計 YAMASHITA SEKKEI INC. ARCHITECTS, ENGINEERS & CONSULTANTS.

課長	副課長	主幹	主査	主査	主査	主査


課長						


資格/番号	記名	捺印	製図	検図	納品検査
代表設計者 一級建築士 第239114号	石井 靖人				
担当設計者 一級建築士 第219046号	原田 聡				

東部地域振興ふれあい拠点施設（仮称）
建築工事


図面内容	図面番号
水廻り詳細図２	1310
縮尺 1/50, 1/100 (A1) 1/100, 1/200 (A3)	区分 建築意匠図

6階便所詳細図
（ユニットトイレ）

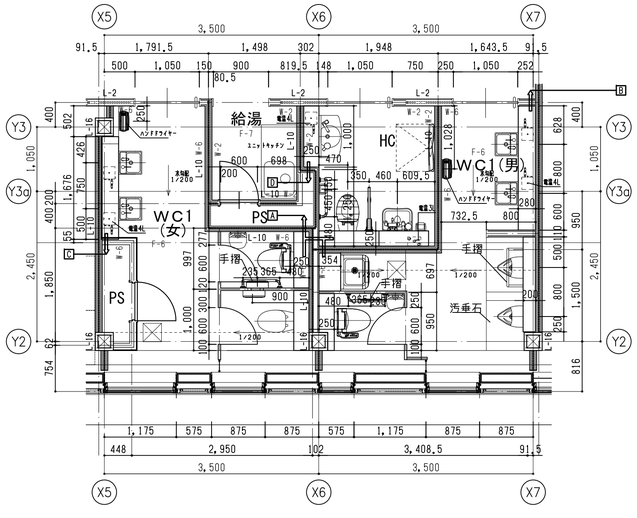

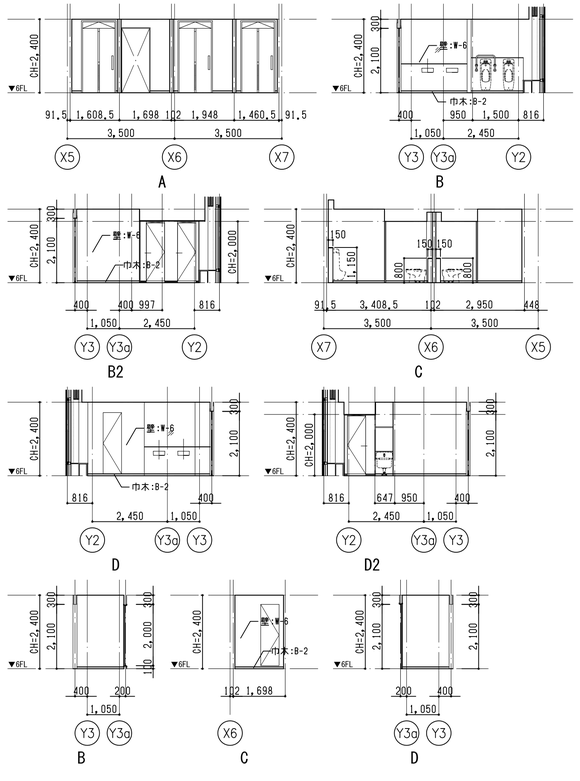

設備取合凡例

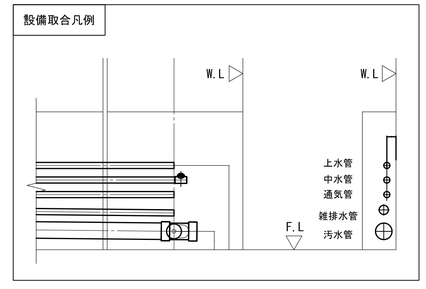

WC1

A

管種	管径	ヨリ(D)	高さ(H)	ユニット末端	方向
上水管	32A	62	550	チーズ止	横
中水管	40A	65	455	チーズ止	横
通気管	50	66	360	チーズ止	横
汚水管	100	80	150	チーズ止	横

＊掃除流しは汚水合流とする

B

管種	管径	ヨリ(D)	高さ(H)	ユニット末端	方向
上水管	20A	190	455	チーズ止	横
中水管	20A	54.5	455	ネジ加工止	横
通気管	40	60	360	切放し	横
雑排水管	50	160	180	チーズ止	横
汚水管	65	80	120	切放し	横


C


管種	管径	ヨリ(D)	高さ(H)	ユニット末端	方向
上水管	20A	54.5	455	チーズ止	横
通気管	40	60	360	切放し	横
雑排水管	50	80	180	チーズ止	横

D

管種	管径	ヨリ(D)	高さ(H)	ユニット末端	方向
上水管	20A	54.5	455	チーズ止	横
雑排水管	50	80	200	チーズ止	横

6階便所詳細図
（ユニットトイレ）

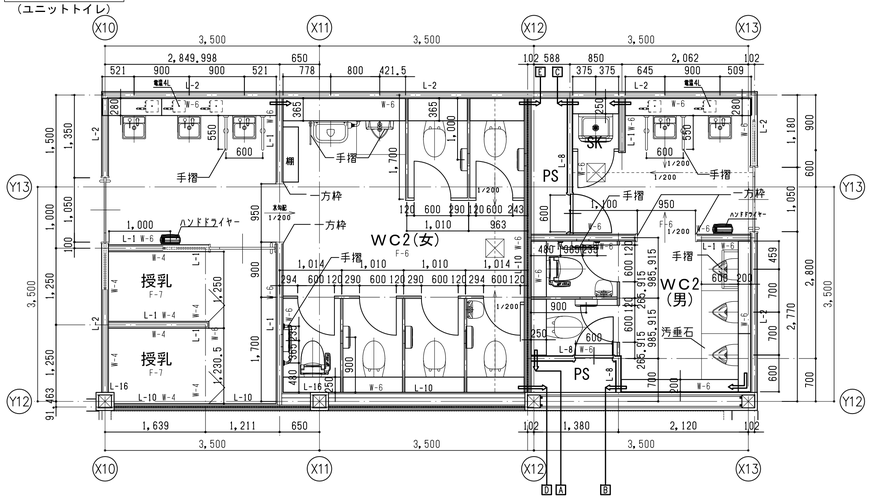

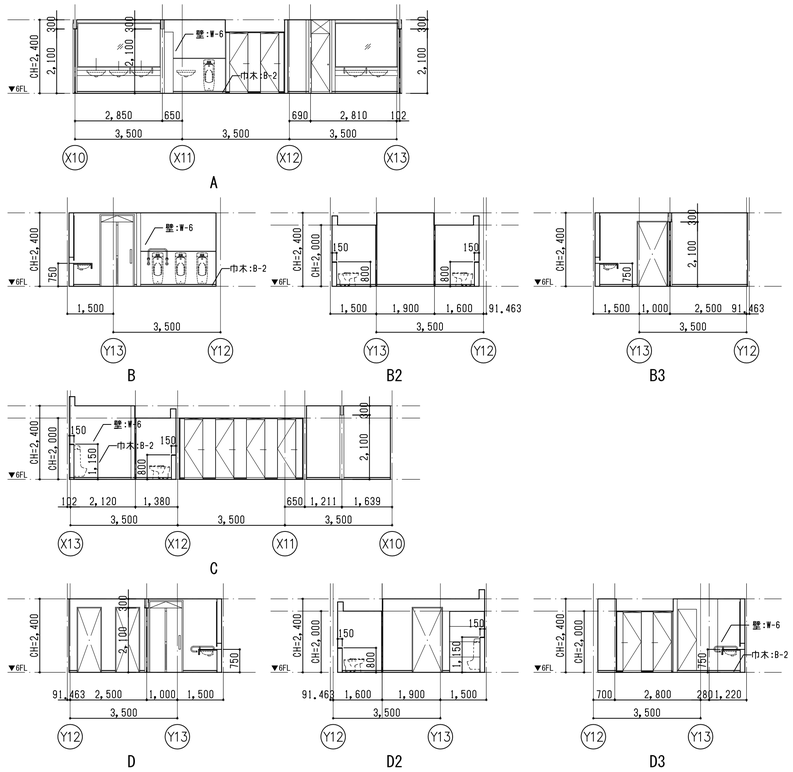

WC2

A

管種	管径	ヨリ(D)	高さ(H)	ユニット末端	方向
上水管	20A	54.5	550	ネジ加工止	横
中水管	32A	62	455	チーズ止	横
通気管	50	66	360	切放し	横
汚水管	100	80	160	ロングチーズ止	横

B

管種	管径	ヨリ(D)	高さ(H)	ユニット末端	方向
中水管	25A	58	455	ネジ加工止	横
通気管	40	60	360	切放し	横
汚水管	65	80	100	切放し	横

C

管種	管径	ヨリ(D)	高さ(H)	ユニット末端	方向
上水管	25A	58	455	チーズ止	横
通気管	40	60	360	切放し	横
雑排水管	65	80	180	チーズ止	横

D

管種	管径	ヨリ(D)	高さ(H)	ユニット末端	方向
上水管	25A	58	550	ネジ加工止	横
中水管	40A	65	455	チーズ止	横
通気管	50	66	360	切放し	横
汚水管	100	80	140	ロングチーズ止	横

E

管種	管径	ヨリ(D)	高さ(H)	ユニット末端	方向
上水管	25A	58	550	ネジ加工止	横
中水管	40A	65	455	チーズ止	横
通気管	50	66	360	切放し	横
雑排水管	50	60	120	切放し	横
汚水管	100	195	105	ロングチーズ止	横

※6階便所はシステムトイレとし、衛生機器も含め建築工事とする。

埼玉県産業労働部産業拠点整備課						
課長	副課長	主幹	主査	主査	主査	主査

春日部市都市整備部鉄道高架整備課						
課長						

特記

株式会社 山下設計
YAMASHITA SEKKEI INC.
ARCHITECTS, ENGINEERS & CONSULTANTS.

資格/番号	記名	捺印	製図	検図	納品検査
代表設計者	一級建築士 第239114号	石井 靖人			
担当設計者	一級建築士 第219046号	原田 聡			


東部地域振興ふれあい拠点施設（仮称）
建築工事

図面内容：水廻り詳細図３


縮尺：1/50, 1/100 (A1) 1/100, 1/200 (A3)

図面番号：1311


区分：建築意匠図

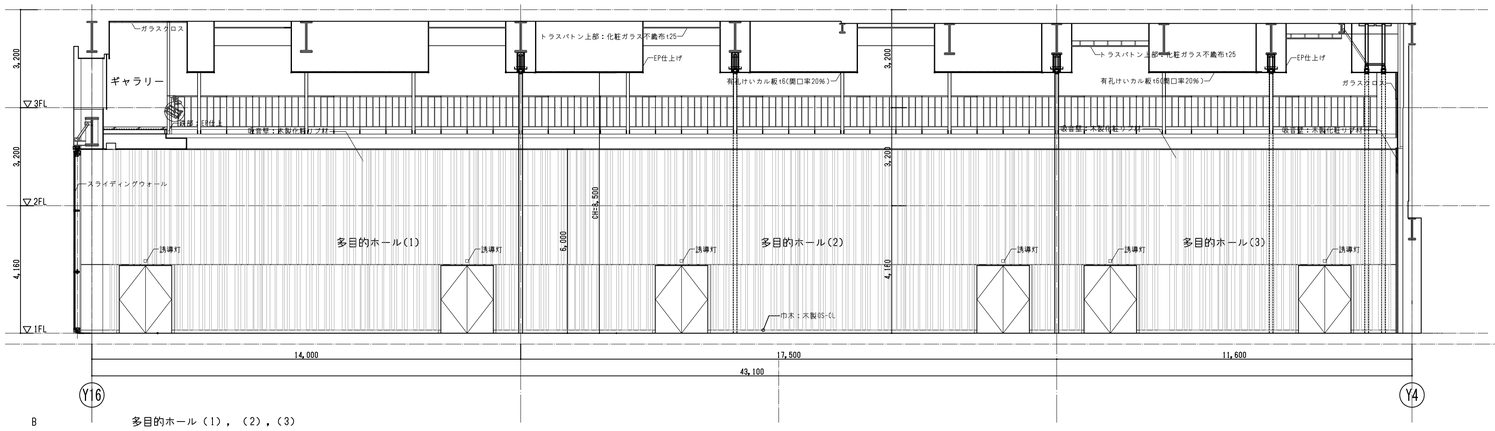


B　多目的ホール（1），（2），（3）

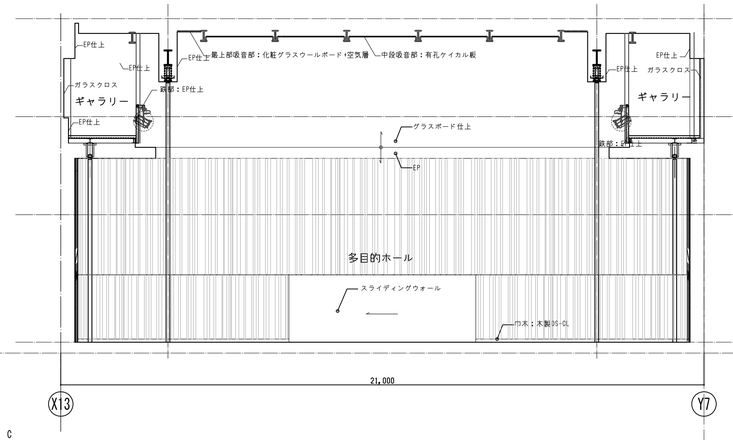


C

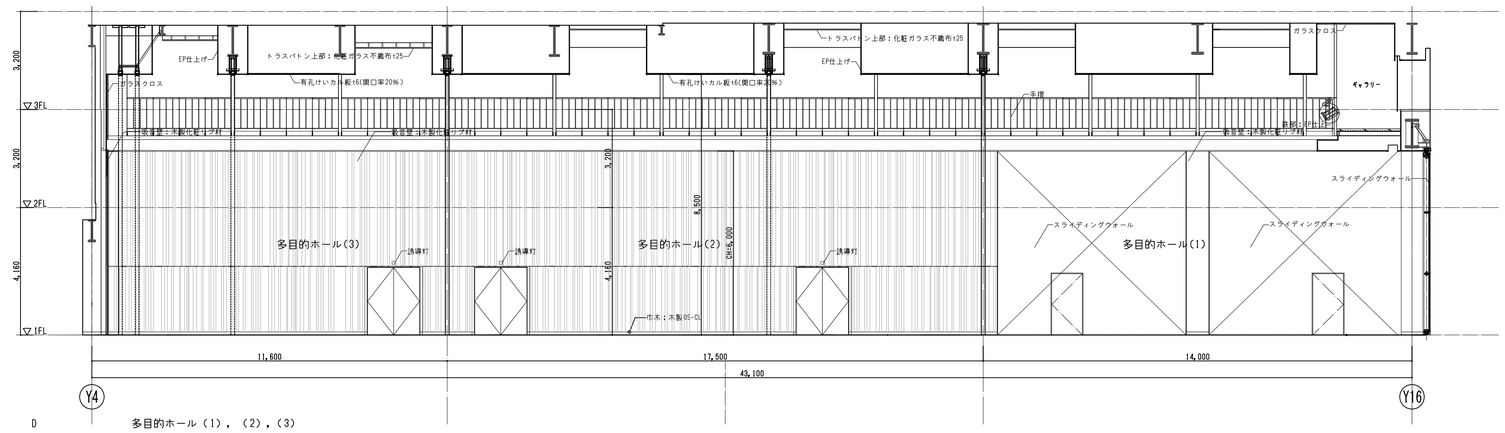


D　多目的ホール（1），（2），（3）

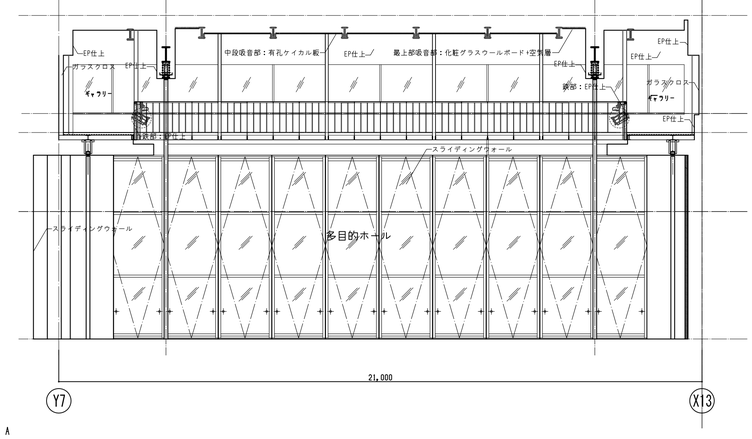


A

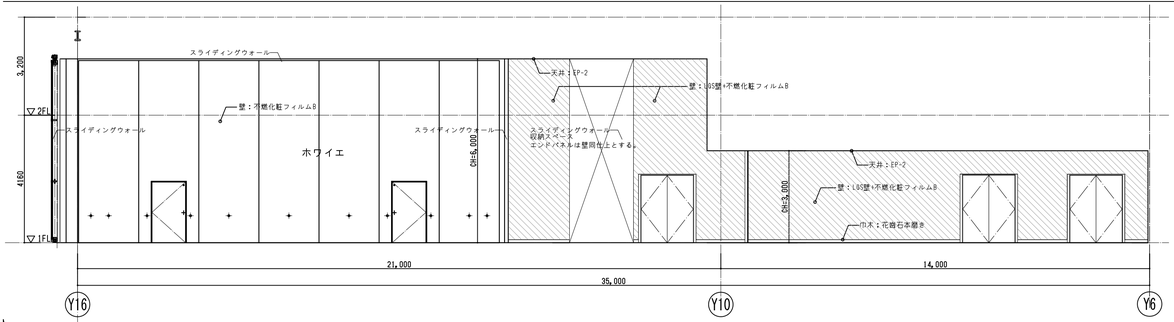


B-1　ホワイエ・廊下（1）

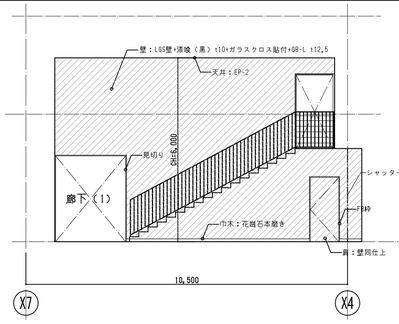

C

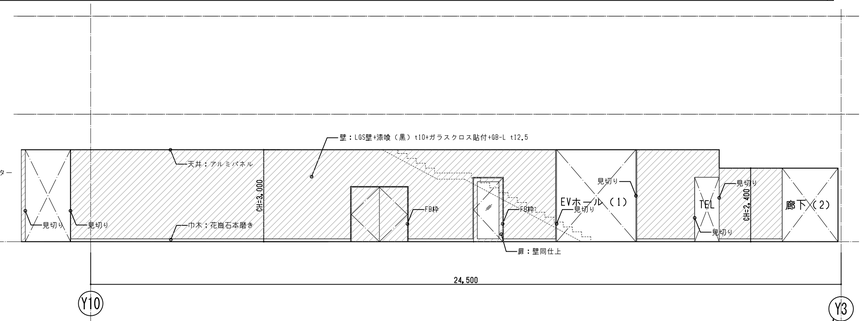

B-2　エントランスギャラリー

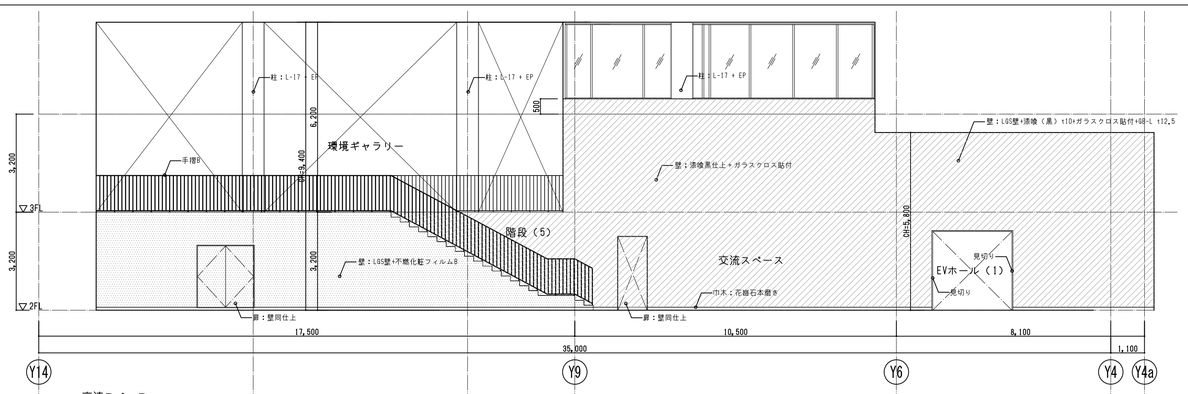

B　交流スペース

凡例

：LGS壁+漆喰（黒）t10+ガラスクロス貼付+GB-L t25

：LGS壁+不燃化粧フィルムB

：LGS壁+不燃化粧フィルムA

埼玉県産業労働部産業拠点整備課						
課長	副課長	主幹	主査	主査	主査	主査

春日部市都市整備部鉄道高架整備課					
課長					

特記

株式会社 山下設計
YAMASHITA SEKKEI INC.
ARCHITECTS, ENGINEERS & CONSULTANTS.

	資格/番号	記名	捺印	製図	検図	納品検査
代表設計者	一級建築士 第239114号	石井 靖人				
担当設計者	一級建築士 第219846号	原田 聡				


東部地域振興ふれあい拠点施設(仮称)
建築工事

図面内容	図面番号
展開図	1312
縮尺 1/100(A1) 1/200(A3)	区分 建築意匠図

凡　例

CH=3,000	CH=2,600		（直天井）
CH=2,950	CH=2,400		
CH=2,800	CH=1,500		

※CHは1FLからの高さを示す。
※PS,EPSは直天井、C-10とする。
※ブラインド及びカーテンは、ブラインド符号図リストによる（各階共通）
※ピクチャーレールは、部分詳細図による（各階共通）

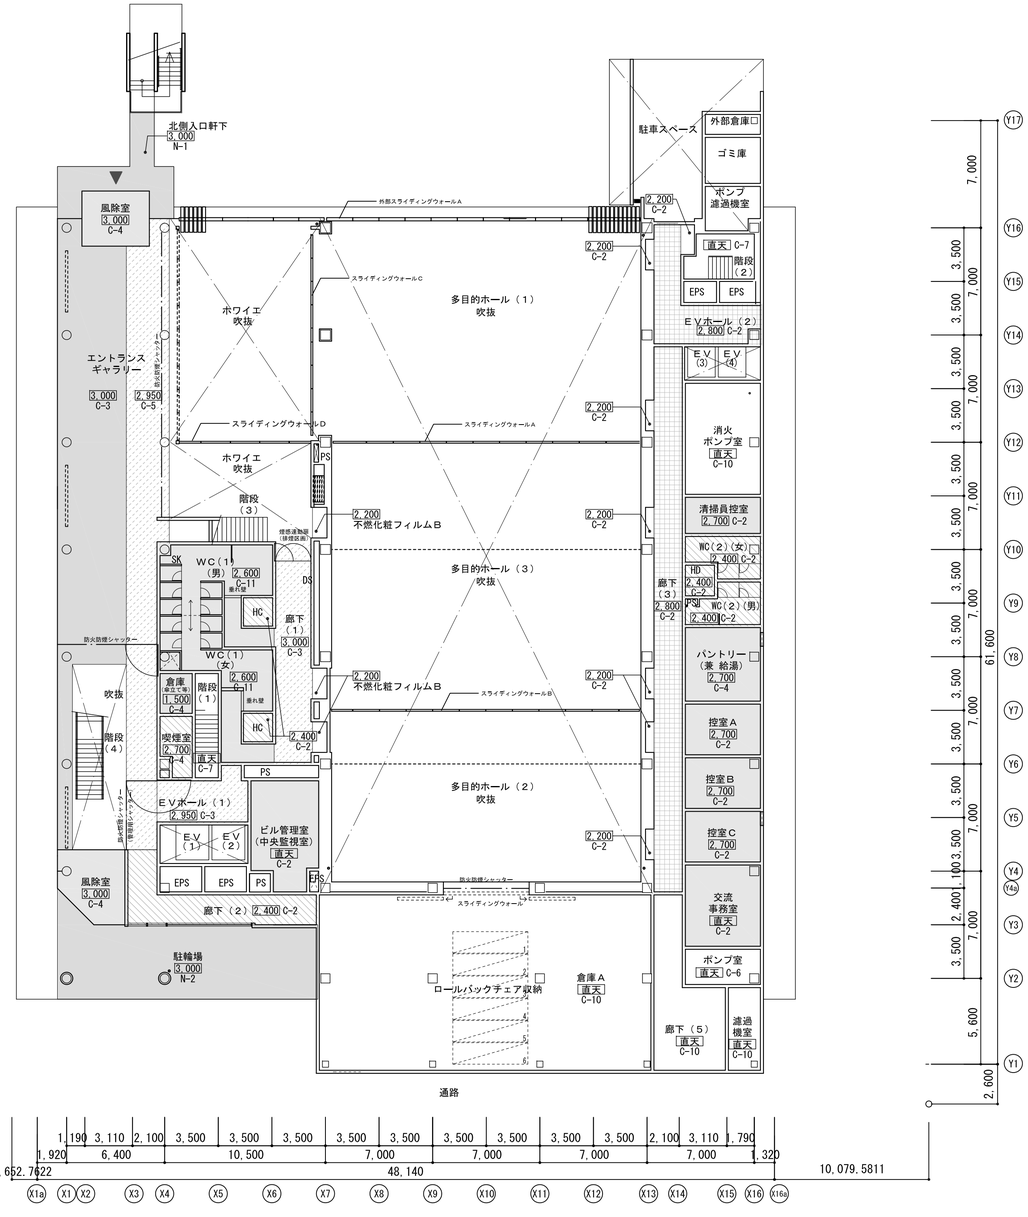


1階天井伏図

凡　例

1FL+6,000	CH=2,360		
1FL+5,000	CH=2,000		
CH=2,600			（直天井）

※CHは2FLからの高さを示す。
※PS,EPSは直天井、C-10とする。

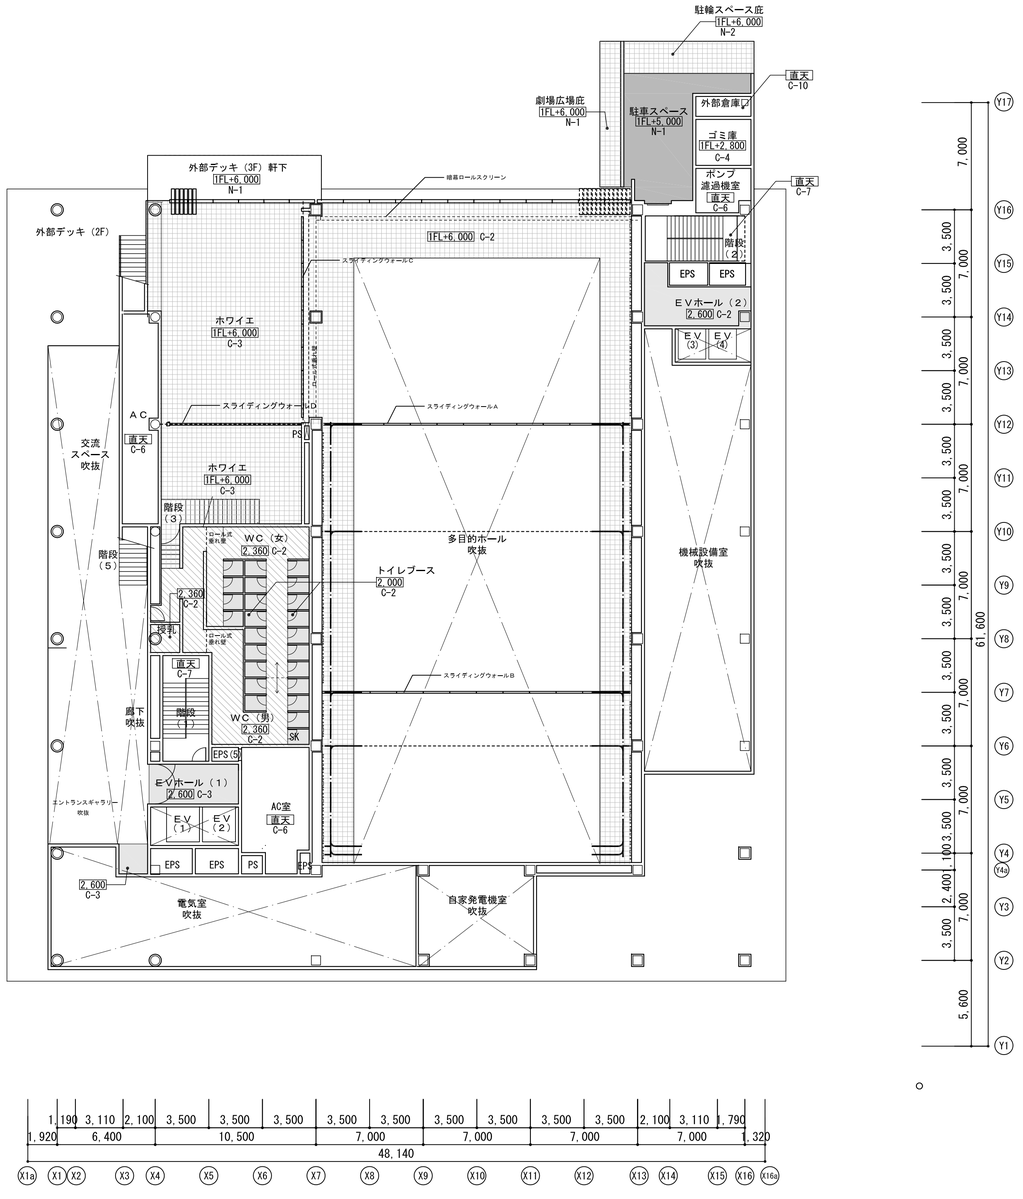


2階天井伏図

| | | |

凡　例

	1FL+9,500		CH=2,600
	1FL+9,110		CH=2,400
	1FL+8,500		CH=2,000
	2FL+5,900		2FL+1,600
	CH=2,800		（直天井）

※CHは3FLからの高さを示す。
※PS,EPSは直天井、C-10とする。
※ブラインド及びカーテンは、ブラインド符号図リストによる（各階共通）
※ピクチャーレールは、部分詳細図による（各階共通）

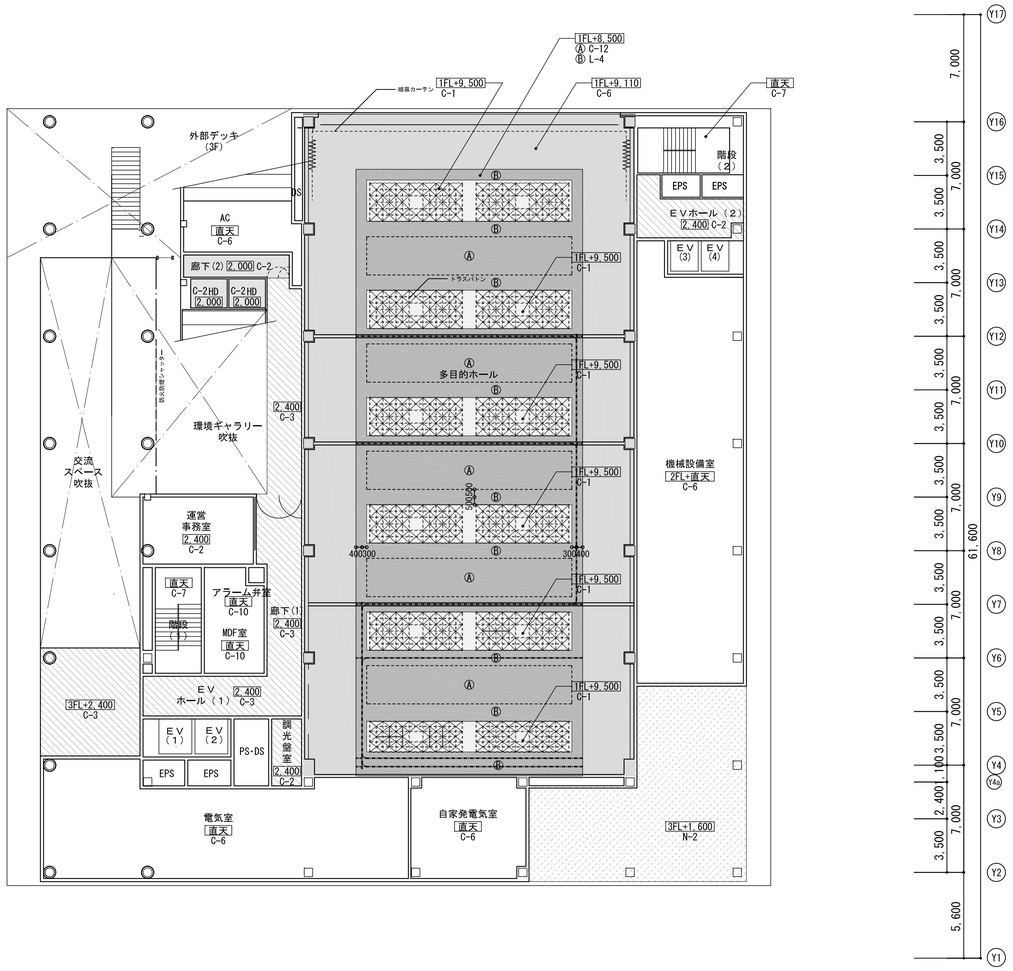


３階天井伏図


凡　例

	CH=3,000		CH=2,400
	CH=2,950		（直天井）
	CH=2,800		
	CH=2,600		

※CHは4FLからの高さを示す。
※PS,EPSは直天井、C-10とする。

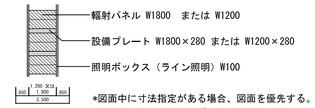

*図面中に寸法指定がある場合、図面を優先する。
記載のない場合は設備プレートW1800とする。

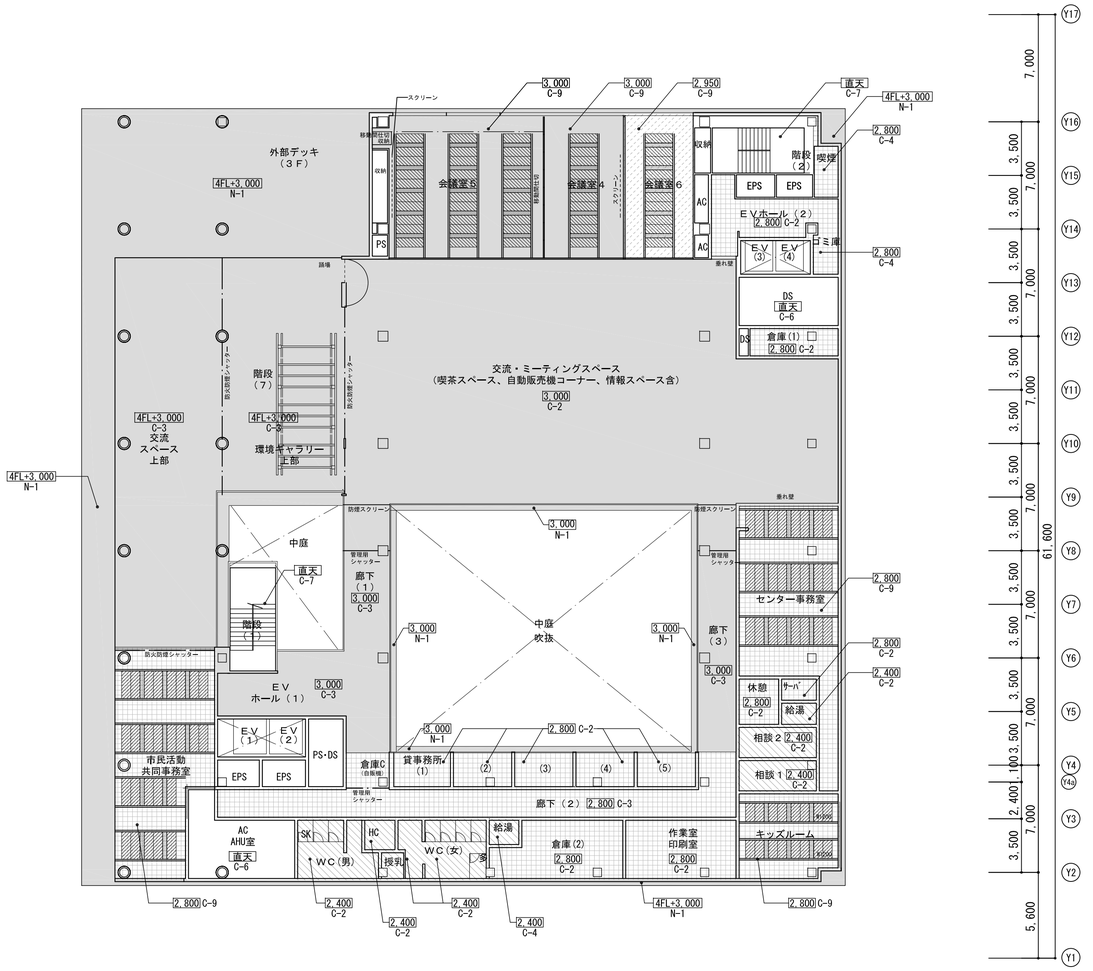

４階平面図

埼玉県産業労働部産業拠点整備課							春日部市都市整備部鉄道高架整備課							特記
課長	副課長	主幹	主査	主査	主査	主査	課長							

株式会社 山下設計 YAMASHITA SEKKEI INC. ARCHITECTS, ENGINEERS & CONSULTANTS.	資格/番号	記名	捺印	製図	検図	納品検査
代表設計者	一級建築士 第239114号	石井 靖人				
担当設計者	一級建築士 第219846号	原田 聡				


東部地域振興ふれあい拠点施設（仮称）
建築工事


図面内容	図面番号
天井伏図２	1314
縮尺 1/200(A1) 1/400(A3)	区分 建築意匠図

凡　例

FL+2,876
CH=2,800
CH=2,600
CH=2,400
（直天井）

※CHは5FLからの高さを示す。
※PS,EPSは直天井、C-10とする。
※ブラインド及びカーテンは、ブラインド符号図リストによる（各階共通）
※ピクチャーレールは、部分詳細図による（各階共通）

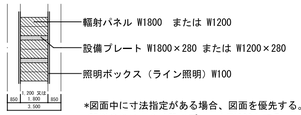

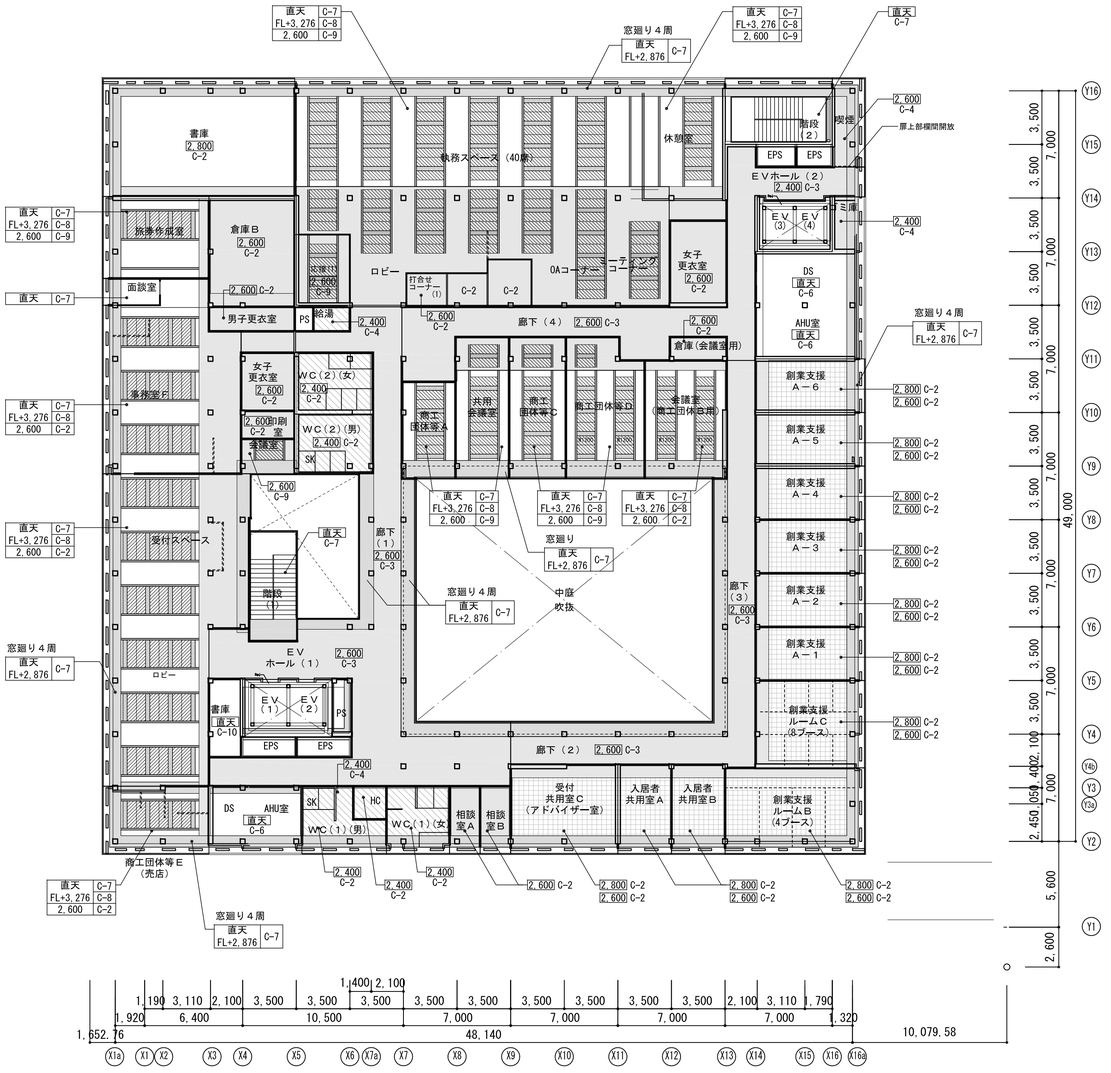



5階天井伏図

凡　例


FL+3,178
CH=3,048
CH=2,800
CH=2,600
CH=2,400
（直天井）

※CHは6FLからの高さを示す。
※PS,EPSは直天井、C-10とする。

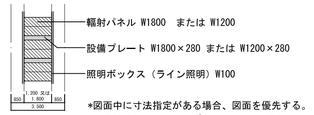

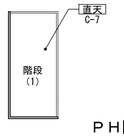

ＰＨ階天井伏図

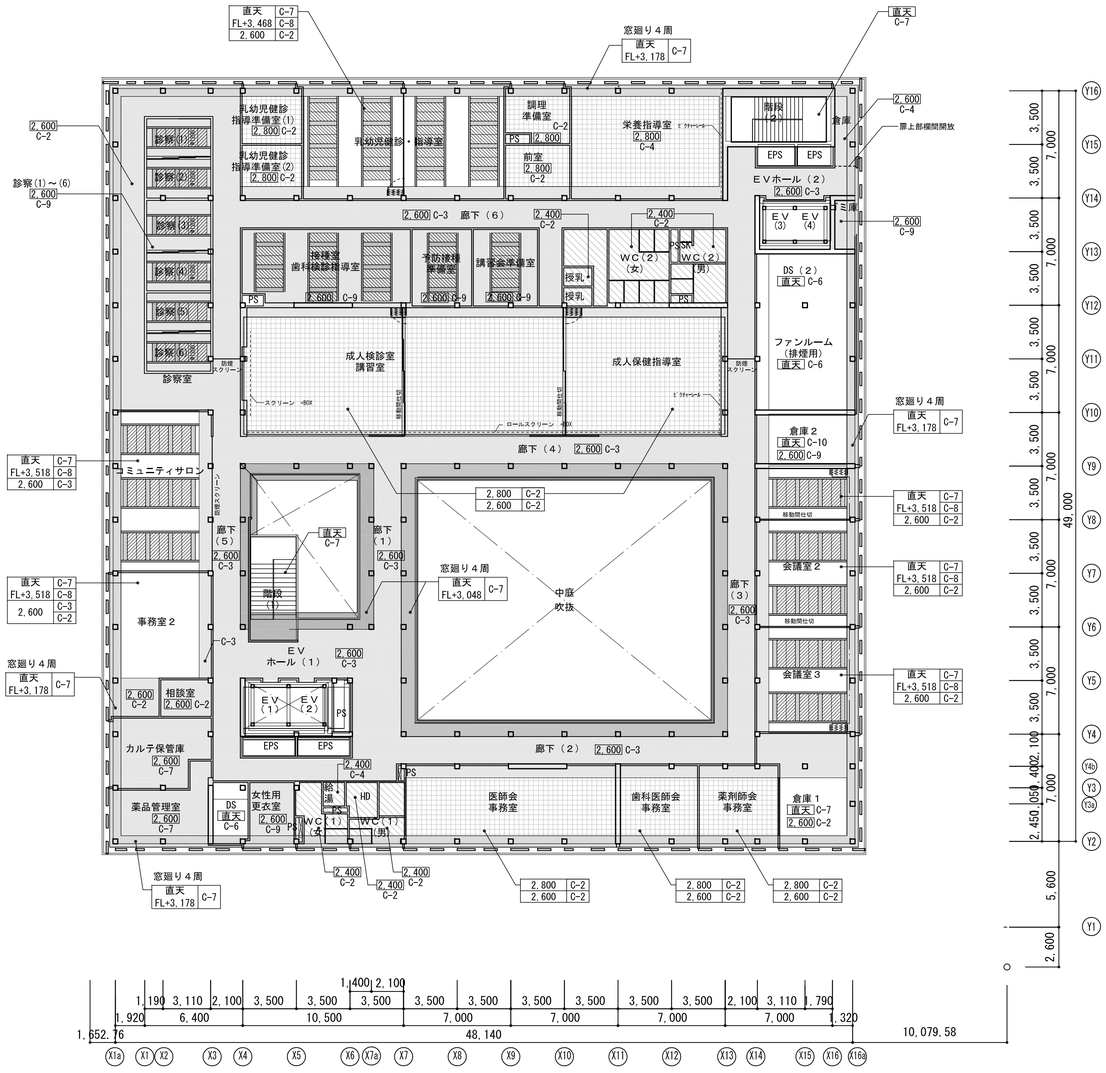

6階天井伏図

埼玉県産業労働部産業拠点整備課	課長	副課長	主幹	主査	主査	主査	主査	春日部市都市整備部鉄道高架整備課	課長		
特記											

株式会社 山下設計
YAMASHITA SEKKEI INC.
ARCHITECTS, ENGINEERS & CONSULTANTS.


	資格/番号	記名	捺印	製図	検図	納品検査
代表設計者	一級建築士 第239114号	石井 靖人				
担当設計者	一級建築士 第219846号	原田 聡				

東部地域振興ふれあい拠点施設（仮称）
建築工事


図面内容	図面番号
天井伏図３	1315
縮尺 1/200(A1) 1/400(A3)	区分 建築意匠図

防水凡例


A アスファルト防水　B シート防水A　C シート防水B　D 塗膜防水　E モルタル防水

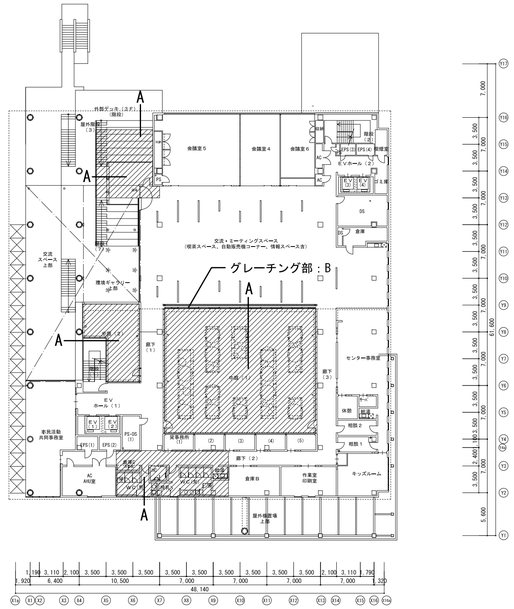


4階平面図

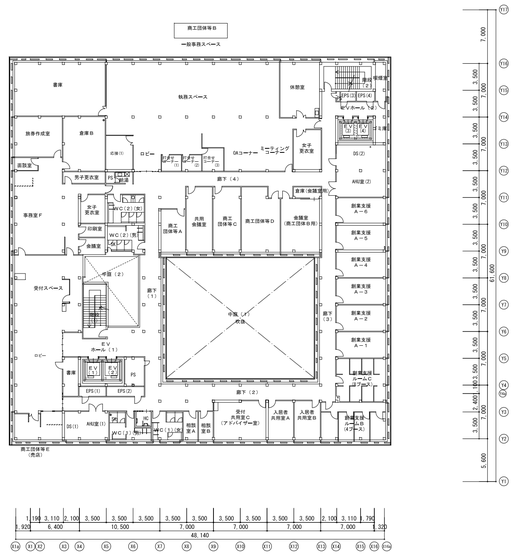


5階平面図

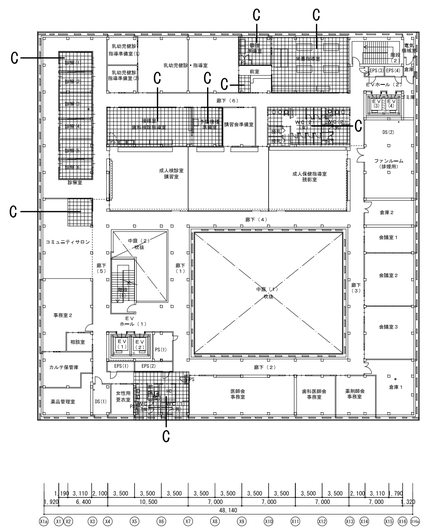


6階平面図

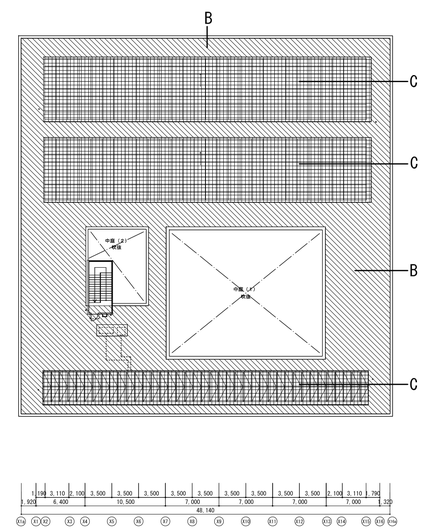


PH階平面図

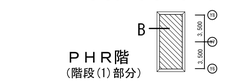


PHR階
（階段(1)部分）

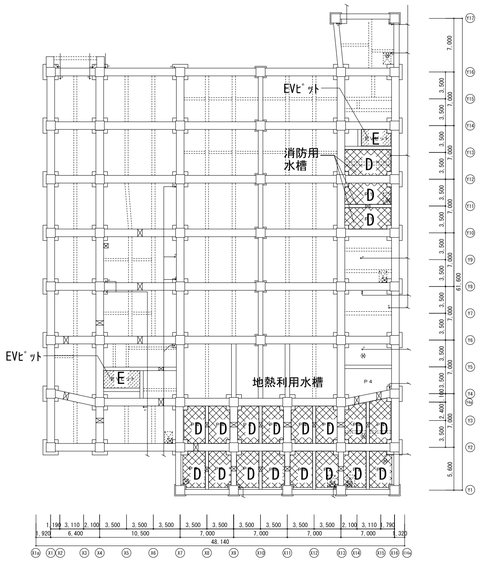


ピット平面図

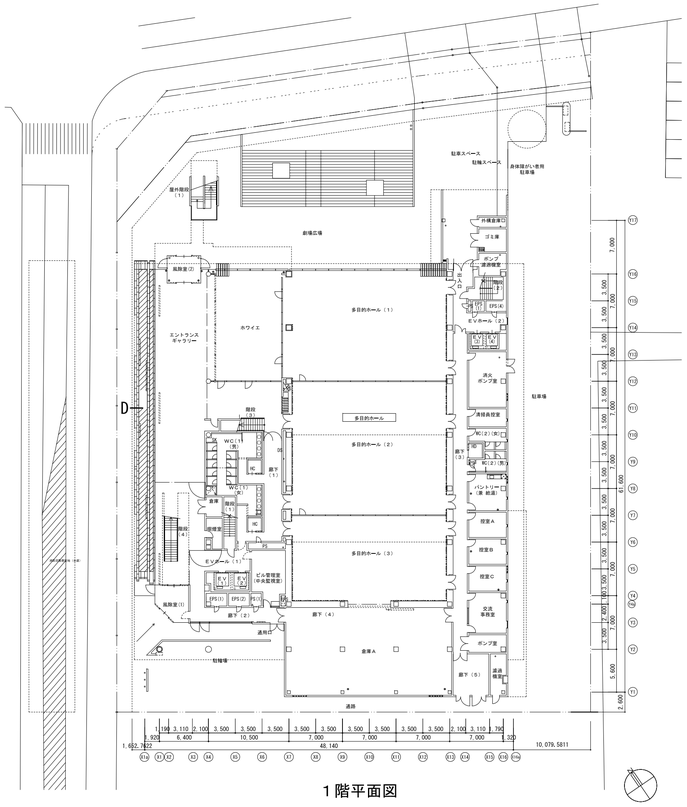

1階平面図

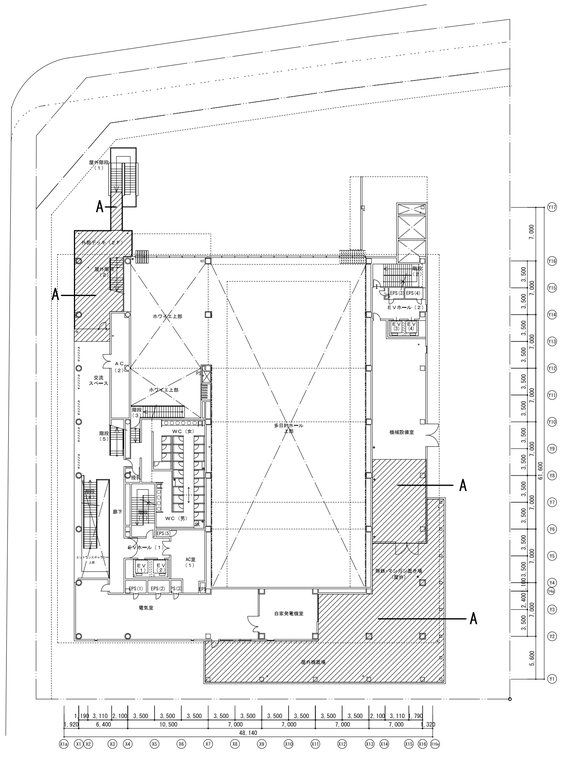

2階平面図

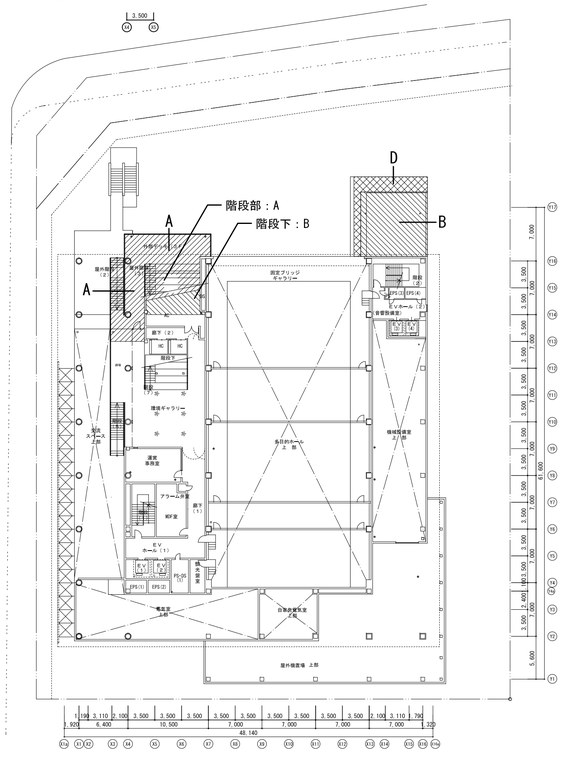

3階平面図

埼玉県産業労働部産業拠点整備課						
課長	副課長	主幹	主査	主査	主査	主査

春日部市都市整備部鉄道高架整備課						
課長						

特記

株式会社 山下設計
YAMASHITA SEKKEI INC.
ARCHITECTS, ENGINEERS & CONSULTANTS.

	資格/番号	記名	捺印
代表設計者	一級建築士 第239114号	石井 靖人	
担当設計者	一級建築士 第219846号	原田 聡	

製図	検図	納品検査

東部地域振興ふれあい拠点施設（仮称）
建築工事

図面内容：防水範囲図

図面番号：1316

縮尺：1/400(A1) 1/800(A3)


区分：建築意匠図

断熱材凡例


A 見上 PF複合板t30打ち込み
B 見下 PF板t50
C 見下 PF板t30
D 見上 硬質発泡ウレタンフォームt25
E 見下 硬質イソシアヌレートボードt25

浮床材凡例


F 見下 GW96K t25+25
G 見下 ビーズ法架橋ポリエチレンフォームt25+25(ミラブロック同等品)

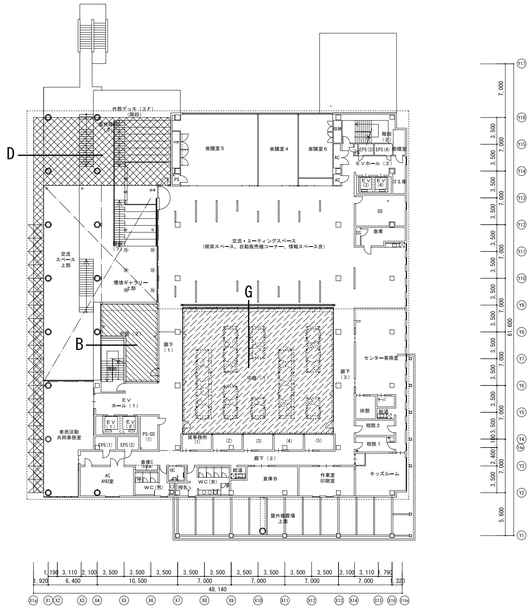


4階平面図

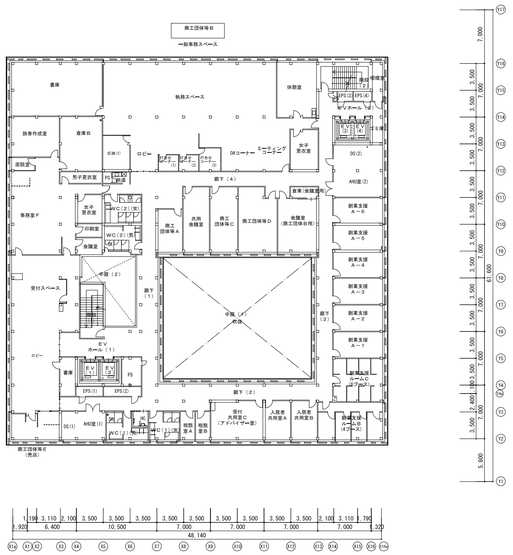

5階平面図

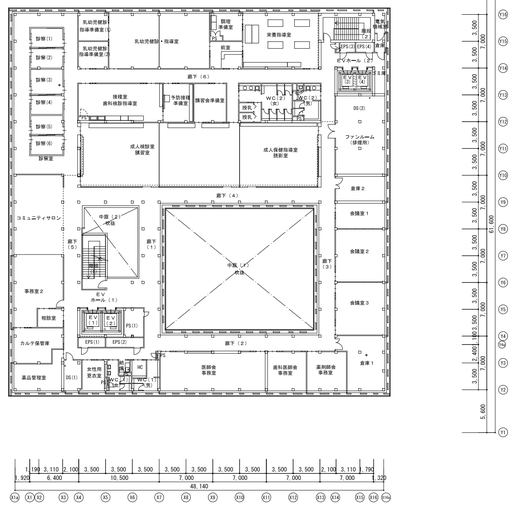


6階平面図

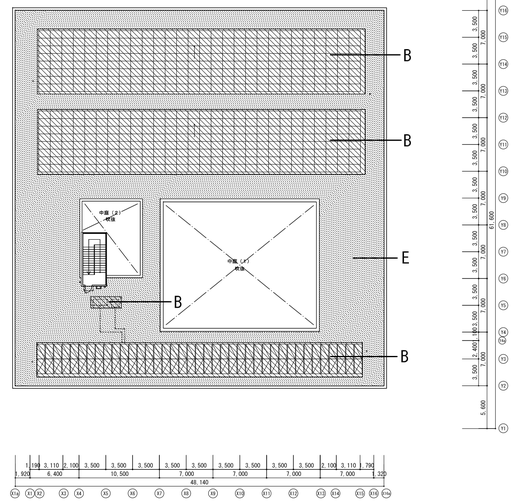


PH階平面図




PHR階
(階段(1)部分)

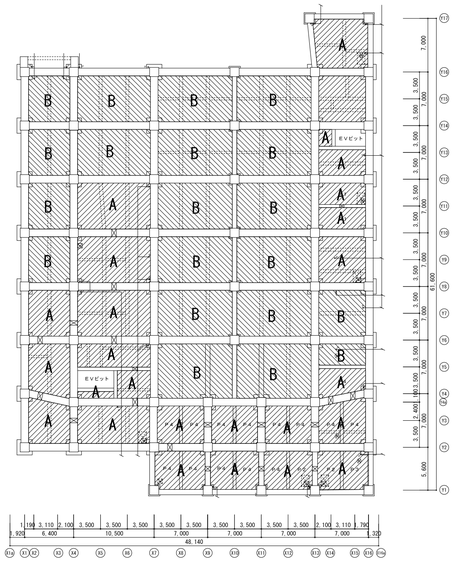


ピット平面図

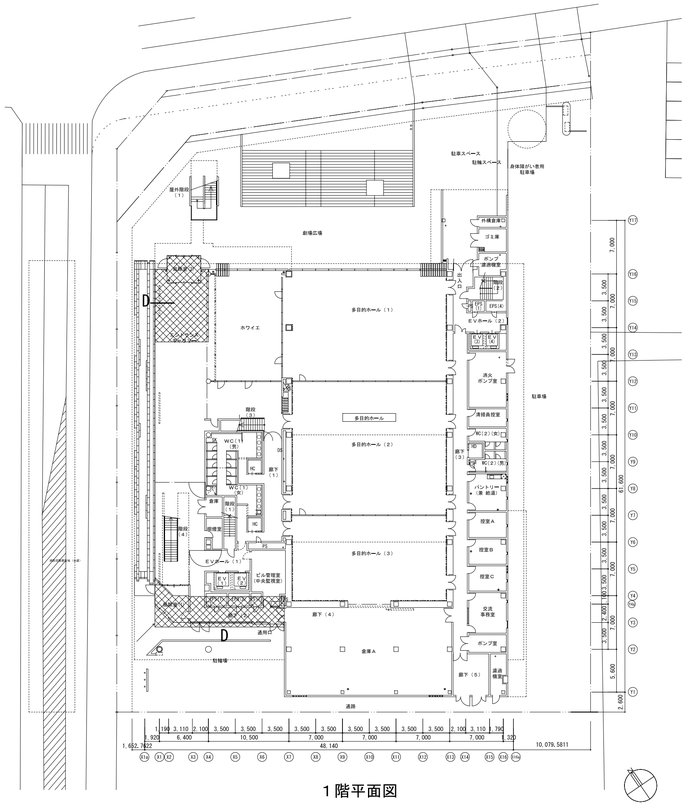

1階平面図

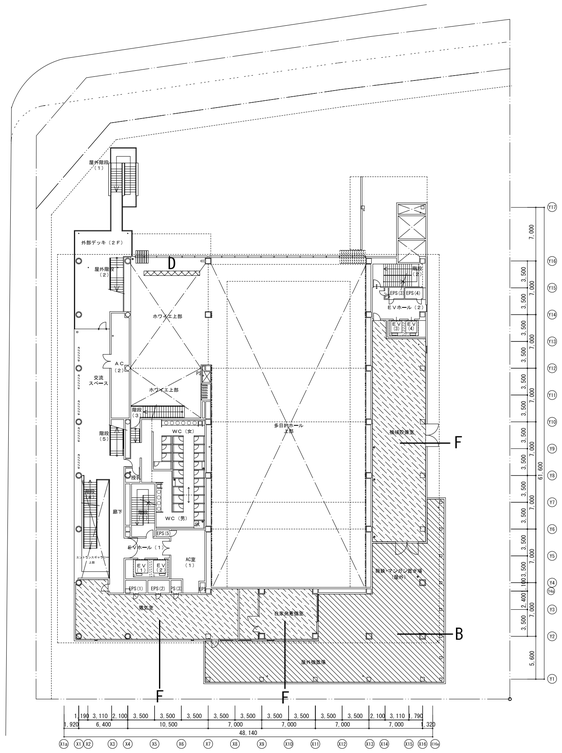

2階平面図

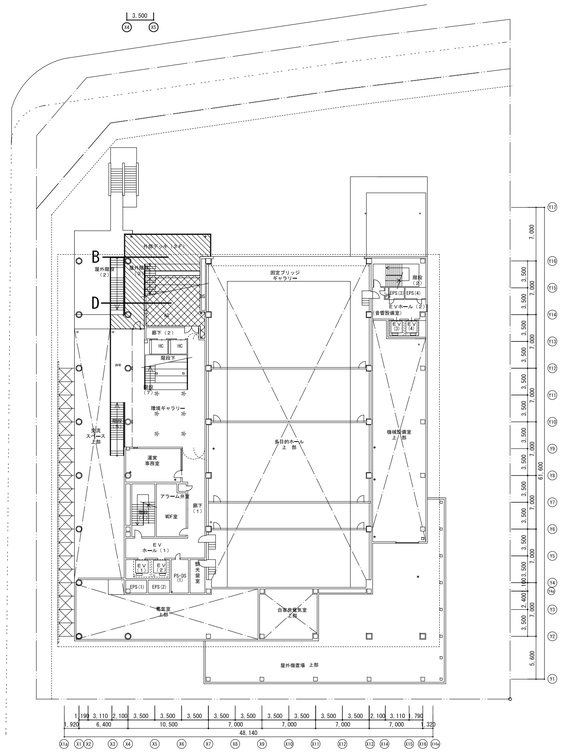

3階平面図

埼玉県産業労働部産業拠点整備課						
課長	副課長	主幹	主査	主査	主査	主査

春日部市都市整備部鉄道高架整備課						
課長						

特記

株式会社 山下設計
YAMASHITA SEKKEI INC.
ARCHITECTS, ENGINEERS & CONSULTANTS.

	資格/番号	記名	捺印	製図	検図	納品検査
代表設計者	一級建築士 第239114号	石井 靖人				
担当設計者	一級建築士 第219846号	原田 聡				

東部地域振興ふれあい拠点施設(仮称)
建築工事

図面内容: 断熱範囲図
縮尺: 1/400(A1) 1/800(A3)
図面番号: 1317
区分: 建築意匠図

共　通　事　項

※特記なき限り下記を共通とする

記　号

本表は建具表における凡例及び共通指定事項を示す。

建具符号
建具番号

ＰＡＴ：完全エアタイト、ＡＴ：エアタイト、ＳＡＴ：セミエアタイト、Ｅ：電気錠

※電気錠の適用箇所は建具符号図による。

防火戸の種別（特1、特2、防1、防2）　特：特定防火設備　防：防火設備　1：遮煙性能無し 2：遮煙性能有り

建具見込み寸法（㎜）

SD	40	(H=2,400未満、扉一枚の幅=1,050以下)
	50	(H=2,400以上、扉一枚の幅=1,600以下)
	50	(H=2,700以上、扉一枚の幅=1,500以下)
	60	(H=3,200以上、扉一枚の幅=2,000以下)

建具寸法にタイル割や仕上等による寸法調整がある。

形　状

（１）　ＡＷ（Ｈ＝１，６００以下）は中桟なしとする。
（２）　ＳＤのうち、点検扉は片面フラッシュ戸とする。面付シリンダー錠、プッシュ式つまみを原則とする。
　　（姿図記号Ｇ、ただし防火区画、ＳＡＴ、ＡＴ扉は除く）
（３）　大枠はＷ＝220，小枠はＷ＝100とするが、建具枠見込寸法の寸法調整がある。
（４）　三方枠床仕上見切寄掛はＫ-1とする。
（５）　外部建具で土部に底がない場合、上枠溝りに水切を設ける。水切及び枠溜りシーリング材充填。
（６）　ダクト接続のガラリにはダクト接続用四方アングルを取り付ける。
（７）　ドアガラリはノービジョンタイプ、材質は扉と同材とする。
（８）　ガラリは、内部はＩ型とし、外部はＩＩ型とする。
（９）　排気ガラリには、汚れ防止のため左右竪枠溢（同材にてｈ60㎜）を設ける。（ガラリの羽の裏面とする。）
（１０）ダクト接続のない外部ガラリには、防虫網（SUS304，1㎜メッシュ）付とする。風圧なども考慮して力骨などで補強する。また外部からの吹込み防止として、ガラリ下端より上方に向けて水返しのためのガラリ同材の金物を設置すること（Ｈはガラリ高さ程度　シール防ぎ）。ガラリとの離れは400程度とする。
（１１）機械吸気に使用する外部ガラリには、防鳥網（SUS304，10㎜メッシュ）付とする。風圧なども考慮し力骨などで補強する。内部側には、ダクト接続用の四方アングルを全周に設置する。

仕　上　げ

（１）　ＬＳＤの召合わせおよび縦小口包み板は（・ステンレス鋼板　○鋼板扉同材）とする。
（２）　気密扉のクロロプレンスポンジゴム取合い部はステンレス鋼板２．０㎜とする。
（３）　ＳＳＤ及びＳＳのステンレス製方立は、特記なき限りステンレスバイブレーション仕上とする。
（４）　ＷＤの枠は特記なき限りスチール製+不燃化粧フィルム貼とする。
（５）　鋼製建具面のクロス仕上又は塗装下地用クロスEP仕上は、隣接する壁と同材とする。
　　スチール枠の見えがかり部はFB－t4.5加工とする。
（６）　フロアヒンジの表面は床材が石、木、カーペットなどの場合、それぞれ同材とする。
（７）　透明ガラス入り建具に衝突防止金物（35φ程度 SUS304）を設置する。（※300程度　取付け高さは現場指示）
（８）　自動ドアに自動ドア用サイン（ SUS304）を設置する。ユニオンE-10、または、同等品以上とする。
（９）　飛散防止フィルム：共用部の出入口扉、通路等に単板ガラスを使用する場合は、飛散防止　フィルムを貼る。
　　住友3M、ガラスシェード・ファサラ　同等品以上とする。
（１０）ハンガードア点検パネル及び自動ドアエンジンボックスパネルの仕上はドア仕上と同材とする。

建具金物


（１）　ドアクローザおよびフロアヒンジは建具表による。なお、ドアクローザの取付けは室内側を原則とする。
（２）　壁当たりとなる開き戸は壁面からの逃げ寸法を１００㎜程度とし、ドアクローザがない場合は戸当たりを設ける。
　　戸当たりは原則として床付けとし、巾木付とする場合は監督員と協議する。ユニオンUT260、又は同等品以上とする。
（３）　排煙窓のクレセントおよび操作レバーの位置は床面から１，５００㎜以下とし、他工事スイッチ類と統一する。
　　操作レバー壁内隠蔽式とし、扉・カバーは壁共仕上げとする。
（４）　扉の握り玉、把手類は原則として床面から１，０００㎜とし、押板類は１，１００㎜とする。
（５）　建具金物は、表中に特記なき限り下表による。
（６）　錠のバックセットは原則として７６㎜以上とし、同一壁面にあるものは統一する。
（７）　防音扉Ｈ＝1500以上は3点締りとする。
　　(AT-1)は建込み後の総合性能でJISのTS-35等級程度とする。(AT-2)は同左30等級程度、(AT-3)は同左20～25等級程度とする。気密材に接する部分にはSUS304材を使用する。
（８）　押棒：ユニオンT67　又は同等品以上とする。仕上は建具に合わせ現場指示とする。
　　プッシュプル押棒：ユニオン　T2231-01-205（タッチシステム）同等品以上とする。
　　ドアサイン付（SUS304鏡面、ユニオンDSI、または、同等品以上）
（９）　レバーハンドル：ユニオンUL750、又は同等品以上とする。
（１０）電気錠：美和ALTA-2、または同等品以上。特殊非常錠：UD11-3（非常カバー付）、開き扉用及び大型サムターンとする。又は同等品以上。電気錠制御盤（１Ｌ×2）
（１１）シリンダー箱錠＝美和ケースロックMMS（握玉は美和Ｐ型又は同等品以上）
（１２）スイッチストライクは美和MM-6（通電金物も含む）。個数・取付箇所は電気設備図による。
（１３）電気錠通電金具は膨込形とし、通錠後の扉の取り外しが容易ならに金具の返掛部にてリード線のアタッチメントを取り付けること。金具本体もビス止めとし、取り外し可能な取り付け方法とすること。
（１４）ステンレスドアの框押縁はダブルとし、ビス止め押縁の上キャッピング押縁を付ける。
（１５）ステンレス框ドアは框を面一納まりとし、押縁も同面とする。
（１６）丁番(H)は、隠し丁番とする。
（１７）外部に面するＡＷは結露受及び水切を設ける。また水切には汚垂れ防止の為、小口立上りを設ける。
（１８）外部に面するＳＤは水切りを設ける。

その他


（１）　外部に面する面一サッシュは二重シールとする。
（２）　両引き自動ドア及び片引き自動ドアは、原則として引き残しは無しとする。
（３）　自動ドアエンジンには安全センサー（FL+600）を設置する。
（４）　請負者、専門業者との連名の施工要領書、性能書を提出し、監督員の承諾を受ける。
（５）　アルミ建具取付用モルタルは無塩砂の防水モルタルを使用する。
（６）　防音扉：所要遮音性能が満足されない場合には、監督員の指示によりすみやかに改修する。
（７）　アルミ窓及びカーテンウォール
・アルミ材はすべて型材とする。
・上下枠と方立に熱変形吸収のため、取付金物にルーズホール等を設ける。
・ガラス廻りシール目地巾は、内外共10㎜以上確保すること。
・アルミ型材及びガラス部分共、原則として結露を発生させないよう必要な性能を確保する。
・サッシ下枠（段窓、カーテンウォール無目材等含む）には必ず結露受を設け、両端2箇所に排水孔（逆流防止弁付）を設け、結露水を排出できる機構とする。
・結露水の排出先は原則外部とするが、寒冷環境（寒冷地又は超高層ビル等）で外部に排水すると氷結し落下の危険性がある場合は、内部に排水パイプを設置し、設備ドレーン配管等に接続する。（但し、1階以下の部分を除く）
・シール破断による浸入水についても、上記と同様とする。
・建物の構造上、上記の排水機構を設置できない部分については、監督員及び監理者と協議する。
・セッティングブロックは硬質（ショア硬度90°のネオプレンゴム）とする。
　セッティングブロックの上にテフロン等を敷き、ガラススライドがスムーズにいくこと。
（８）　ガラス種別、厚みは建具表によるが、全面所、施行前に風圧等強度計算を行い、
　検討書を請負者・サッシメーカー・ガラスメーカーの連名で提出する。
　外部に面するガラス（建物外周及び中庭（１）、中庭（２）部分）は映像調整を行なう。
（９）　サッシ廻りは防水モルタルトロ詰め（地下階のみ）の上、断熱材（発泡ウレタン）充填する。
（１０）自動扉一扉召し合わせ部及び方立廻りの圧縮方向に気密材（モヘア）付。
（１１）耐風型シャッター：風圧力300kg／㎡で脱落のないこと。風圧力240kg／㎡で操作に支障のないたわみ以内とする。
（１２）沿岸地域（海岸から1km以内）の外部に面する建具は、枠、扉下地共SUS304とし、強風対策として
　あおり止め防止付戸当たりを設置する。又、防音扉AT-2以上の性能を確保し、扉内部にはグラスウールを充填する。
（１３）防火区画廻りの扉枠内に耐火材を充填する。
（１４）延焼のおそれのある部分の建具はFD付（防火設備認定品）とする。
（１５）扉の開き角度については建具製作図段階で監督員及び監理者と協議する。
（１６）両開き、親子開きの扉は通常片面のみ開閉とし、フランス落し、フラッシュボルト等でドアの開閉を制約する。
　ただし、LH、DC、順位調整機などは両側に設ける。また両開きの場合、LHは両側に取り付ける。
（１６）同一面にある建具または開口は、建具表の高さを基準とするが、枠の上端を揃えるようにて寸法調整を行なう。
（１７）耐震スリットを設けた部位の建具固定金具の取付は、耐震スリットに適した取付方法とする。
（１８）片開き扉W=900または片引き扉でW=1050のものは、扉厚さや引き残しを差し引いた幅の有効寸法を900以上確保する。
（１９）スチールパーテーションに付く建具の性能及び仕様にも上記各項目を適用する。
　スチールパーテーション及びSD、LSDの表面及び戸当りゴムの色を合わせる。
（２０）竪すべり出し窓については、開放制限（5,10cm）を設ける。

めし合わせ


めし合わせ部（一般扉）

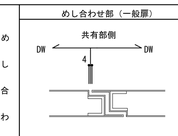


めし合わせ部（防音扉）

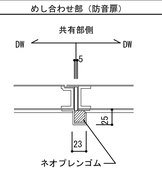


めし合わせ部（防音扉）

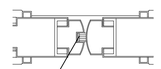

AWの建具枠

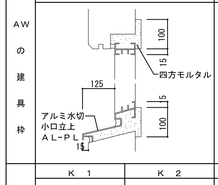


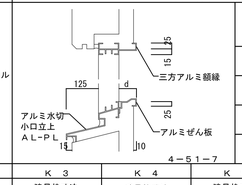


符　号	d（㎜）
A１	W＝６５
A２	W＝９５
A３	W＝１１５
A４	W＝１５０

4－51－7


音摺

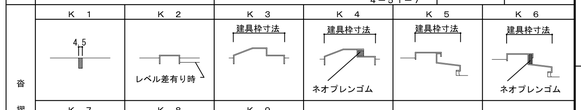

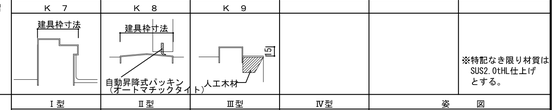

※特記なき限り材質はSUS2.0t仕上げとする。


がらりの形式

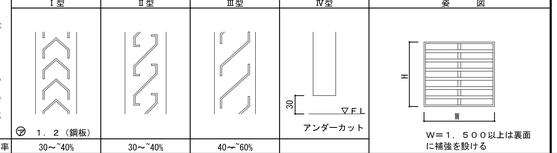

Ⓥ １．２（鋼板）

開口率	30～40%	30～40%	40～60%

SDLD枠の形式

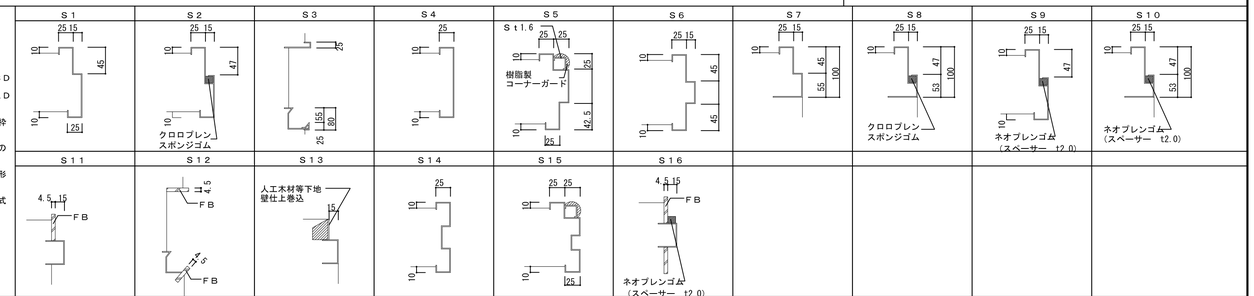

各略号

建具略号

SD	鋼製扉（戸）	AW	アルミ製窓
SW	鋼製窓	ACW	アルミ製カーテンウォール
SF	鋼製三方枠	AD	アルミ製扉（戸）
SWD	鋼製枠木製扉（戸）	AG	アルミ製ガラリ
SS	鋼製重量シャッター	AS	アルミ製シャッター
SG	鋼製ガラリ	WD	木製扉（戸）
LSD	軽量鋼製扉（戸）	WF	木製三方枠
LSS	鋼製軽量シャッター	WW	木製窓
LHD	軽量鋼製引き戸	WG	木製ガラリ
SSD	ステンレス製扉（戸）	NW	鉛入鋼製窓
SSF	ステンレス製三方枠	ND	鉛入鋼製扉（戸）
SSW	ステンレス製窓	TP	トップライト
SSG	ステンレス製ガラリ	BG	固定式防煙垂壁
SSS	ステンレス製シャッター		線入りガラス t6.8
SSCW	ステンレス製カーテンウォール	BS	ロール式防煙垂壁

H	ふすま
P	紙障子
PT	可動間仕切り
SLW	移動間仕切り
TB	トイレブース
FWD	木製防火扉（戸）
TGD	強化ガラス扉（戸）

法規制略号

甲防	特定防火設備
乙防	防火設備
常開	常時開放式
常閉	常時閉鎖式
熱感	温度ヒューズ連動
煙感	煙感知器連動
ハロン	ハロン連動
進入	非常用進入口代用
排煙	排煙窓

材質略号

S	鋼
SUS	ステンレス
AL	アルミ
W	木製

仕上略号

SOP	合成樹脂調合ペイント塗り
EP-I	合成樹脂エマルジョンペイント塗り
VE	溶剤型塩化ビニル樹脂系ペイント塗り
FE	フタル酸樹脂エナメル塗り
CL	クリヤラッカー塗り
OS	オイルステイン塗り
OSC	オイルステインクリヤ塗り
UE-BE	ポリウレタン系樹脂ペイント塗り
M-BE	メラミン系塗料焼き付け
E-BE	エポキシ系塗料焼き付け
A-BE	アクリル系塗料焼き付け
U-BE	ウレタン系塗料焼き付け
FU-BE	フッ素塗料焼き付け
FK	不燃化粧シート貼（枠共に）
VB	バイブレーション仕上＋クリア
HL	ヘアライン仕上

ガラス略号

FL	透明フロートガラス
F	型板ガラス
PWC	網入磨きガラス
PWL	線入磨きガラス
FWC	網入型板ガラス
FWL	線入型板ガラス
RFL	熱線反射フロート
HFL	熱線吸収フロート
PF	飛散防止フィルム
PCS	ポリカーボネートシート
Low-E	低放射ガラス
TT	耐熱強化ガラス
HPW	熱線吸収線入磨き
HFN	熱線吸収網入型板
SL	複層ガラス
L	合せガラス
T	強化ガラス
M	鏡
GB	ガラスブロック
EG	エッチングガラス
SG	捩りガラス
TL	超耐熱性結晶化ガラス（甲防認定品枠共）

特記無き限りガラスはFL6+6A+FL6とする（A：空気層）

建具金物略号

錠の種類

PD	シリンダー本締り
HL	シリンダー錠
CP	シリンダー箱錠
M	シリンダーモノロック
C	空錠
CL	棒錠錠
GR	グレモン錠
LI	表示付ラッチ錠
TK	点検錠（開閉ハンドル錠）
PDE	シリンダー本締り（電気錠）
CR	カードリーダー
SW	スイッチストライク
E	電気錠

握玉・把手類

LH	レバーハンドル
CH	ケースハンドル
PB	把手
PN	押板・把手
ND	握玉
OB	押棒
HH	掘込引手（扉同材）
PT	プッシュ式つまみ
PP	プッシュプル錠

支持金物

PH	ピボットヒンジ
H	丁番
RH	連続丁番
FH	フロアーヒンジ
AHS	オートヒンジストッパ有
AHN	オートヒンジストッパ無
GH	グラビティヒンジ
LOH	ロングヒンジ
SH	点検口用スプリングヒンジ

その他金物

DC	ドアクローザストッパ有
DCN	ドアクローザストッパ無
DS	ドアストッパー
DCSC	ドアクローザストッパー有　コンシールド
DCNC	ドアクローザストッパー無　コンシールド
F	フランス落し
FD	ファイヤーダンパー
UC	アンダーカット
JT	順位調整器（扉枠内収納型）
ZT	ゼロオートマチックタイト
DSP	ドアスコープ
DT	ドアチェーン
DB	自動昇降式パッキン（扉内内蔵）
AF	自動フランス落し（枠内埋込型）
KP	ステンレスキックプレート　t5　H300

施錠方法

（１）○かぎ　○かぎ
（２）○かぎ　△サムターン
（３）○かぎ　×かぎなし
（４）▽サムターン　×かぎなし
（５）×かぎなし　×かぎなし


特記事項

（１）　常時開放式防火戸　　オートヒンジ（内蔵式）吊りとし、煙感知機連動装置一式は本工事とする。
（２）　常時閉鎖式防火戸　　両開き及び親子開きは、ドアチェック２個及び順位調整機付（枠内蔵タイプ）とする。またドアガラリのある場合はヒューズダンパ付とする。
（３）　特記無き限り　特注エッチングはラシマ部には適用しない。
（４）　特記無き限り　ＳＳは全スチール部ＳＯＰ仕上とする。
（５）　特記無き限り　スチール建具において、天然木・不燃天然木練付の小口のＳＯＰ枠は不燃化粧シート貼とする。ただし、FB枠は除く。
（６）　特記無き限り　アルミ製建具においては、枠、建具共に複合皮膜電解着色仕上とする。
（７）　特記無き限り　ＡＷ、建具枠見込みは、100とする。

設備工事との区分

項　目	建　築　工　事　範　囲	電　気　工　事
防　火　戸	本体（自動閉鎖装置の切り込み・補強とも）	自動閉鎖装置・連動制御装置・感知器
上部電動式シャッター	本体・制御盤・手動開閉装置・ヒューズ装置	連動制御装置・感知器
排　煙　窓	本体・自動開放装置	連動制御装置・感知器
防煙たれ壁	本体・駆動装置	連動制御装置・感知器
自　動　扉	本体・駆動装置・制御装置・検出装置	手許電源スイッチ
電　気　錠	本体・扉内配管配線	扉までの配管配線
マグネットセンサー	取付台座・切り欠き	本体・配管配線


TD101　内部鋼製建具　枠廻り（軽鉄間仕切り）　1/5

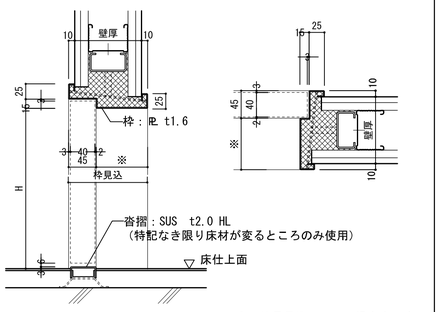


※　建具見込み４０の場合を示す。

三方枠廻りは防火区画壁・遮音壁の場合はＧＷ(32Kg)充填とする。


TD102　FB枠、扉壁共仕上　1/5

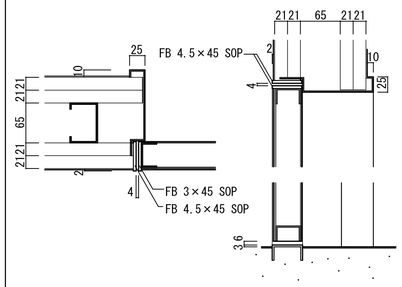


TD103　点検扉枠　1/5

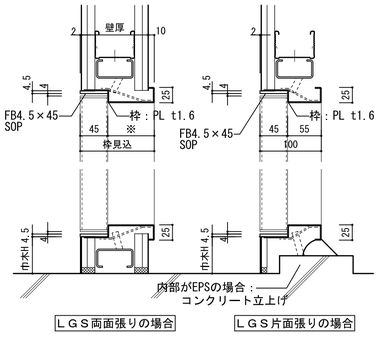

TD104　鋼製ドア　額廻り　1/2

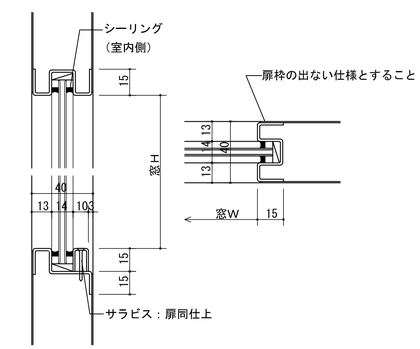


TD105　鋼製ドア　ガラリ廻り　1/3

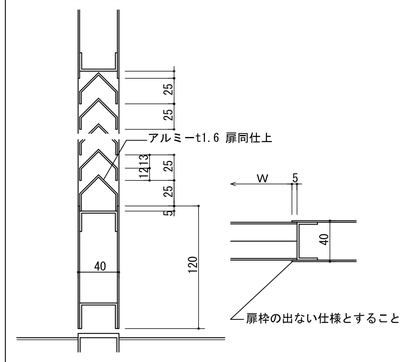


TD106　掘込引手（扉同材）　1/3


※　Ｈ：常時開放式防火戸の場合Ｈ３００，
その他の扉の場合Ｈ８５０とする。

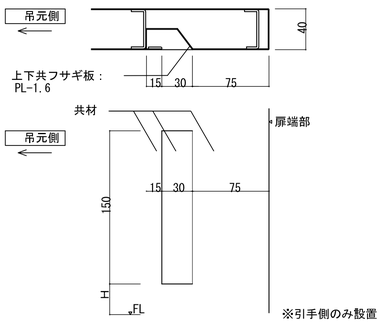

TD107　建具、開口枠高さ基準　N.S.

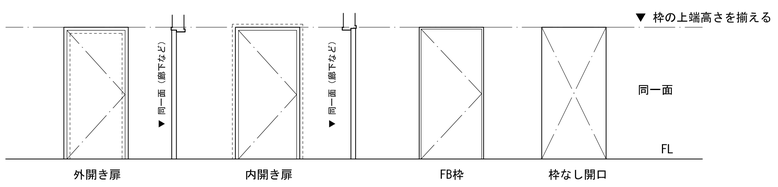

TD108　両開き鋼製ドア召し合せ　1/3

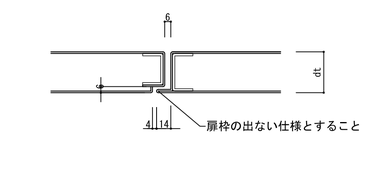

課長	副課長	主幹	主査	主査	主査	主査

埼玉県産業労働部産業拠点整備課

課長						

春日部市都市整備部鉄道高架整備課

特記

株式会社 山下設計
YAMASHITA SEKKEI INC.
ARCHITECTS, ENGINEERS & CONSULTANTS.


	資格/番号	記名	捺印
代表設計者	一級建築士 第239114号	石井　靖人	
担当設計者	一級建築士 第219846号	原田　聡	

製　図	検　図	納品検査


東部地域振興ふれあい拠点施設（仮称）
建築工事

図面内容：建具共通事項・建具詳細図１
縮尺：N.S.
図面番号：1401
区分：建築意匠図


TD 201 簡易気密型鋼製建具（セミエアタイト：SAT） 1/5

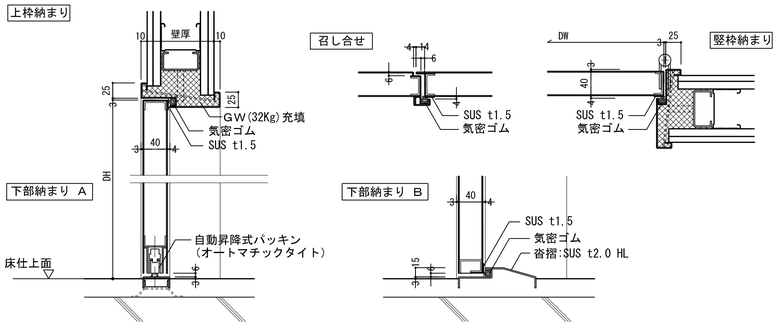


TD 202 気密型鋼製建具（エアタイト：AT） 1/5

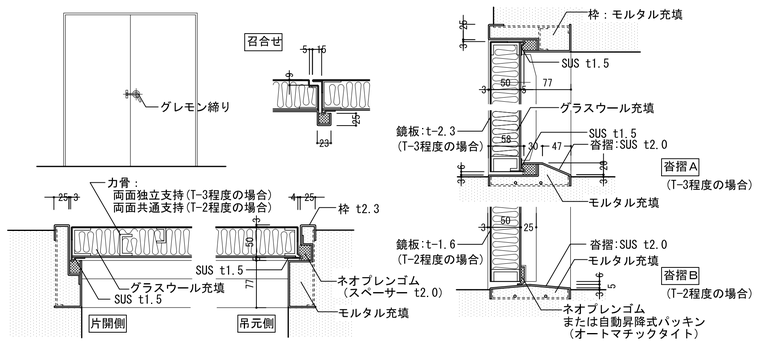

TD 203 外部用鋼製建具　枠廻り 1/5

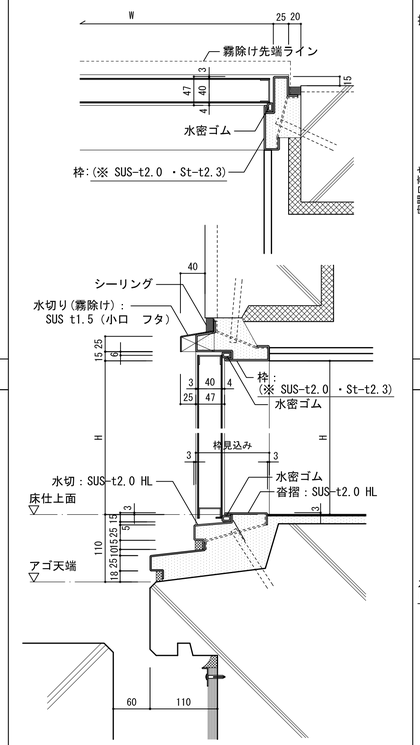


TD 204 外壁アルミガラリ（ダクト接続） 1/5

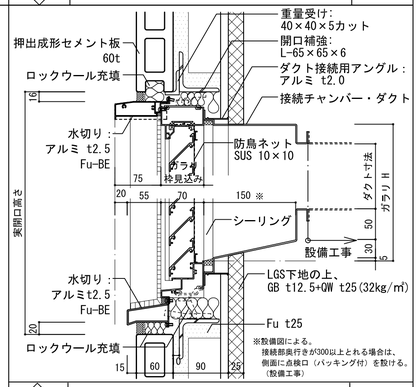


TD 041 随時閉鎖式防火扉

随時閉鎖式防火扉（二枚折戸）取合詳細図

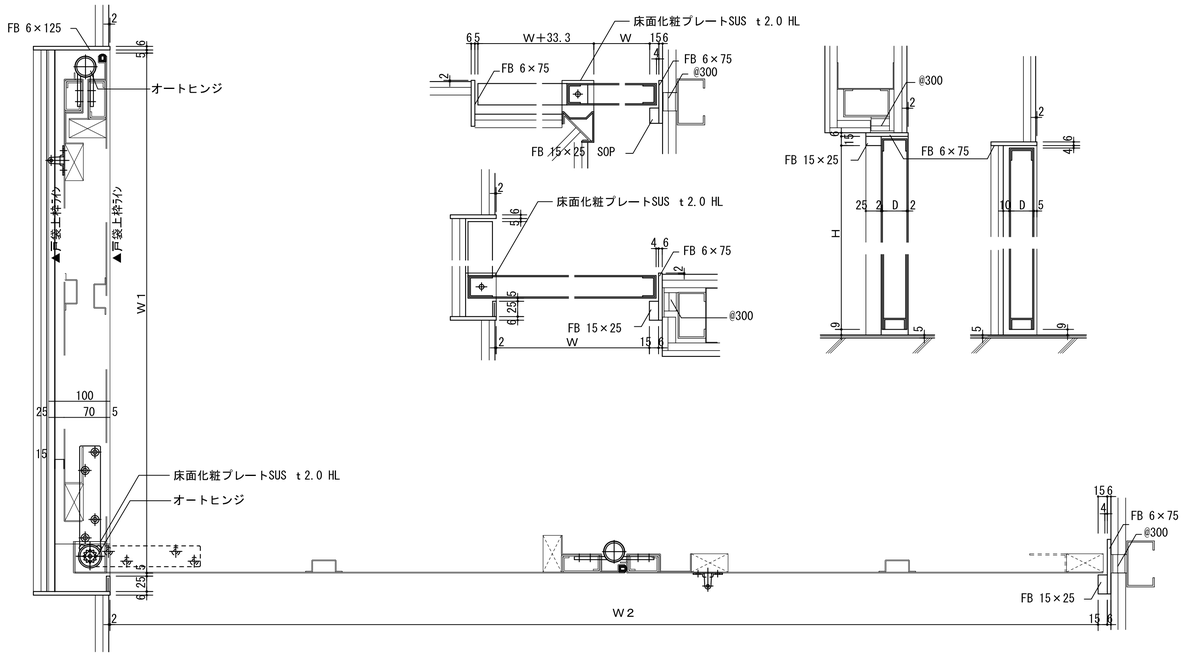


随時閉鎖式防火扉取合詳細図

TD 205 防火扉　潜り戸 1/5

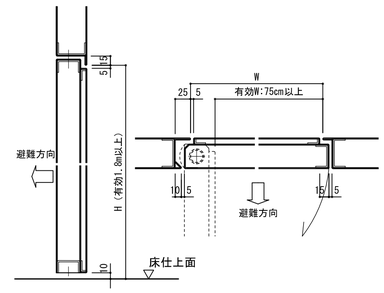


※防火扉1枚の大きさが3㎡を超える場合に適用。


TD 206 タテ型防水ガラリ 1/5

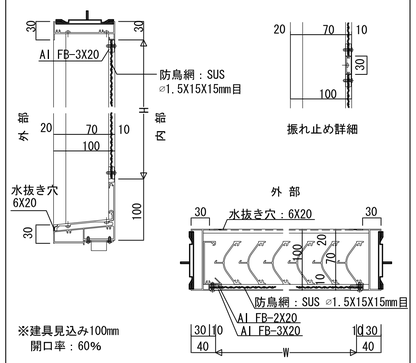


TD 207 防火扉　消防用ホース開口 1/5

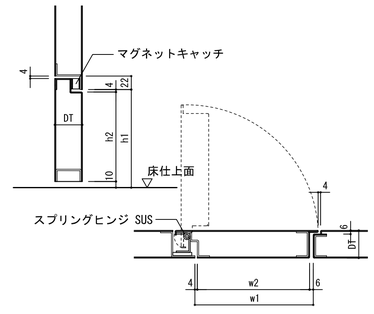

TD 208 シャッター取付詳細図 1/5・1/20

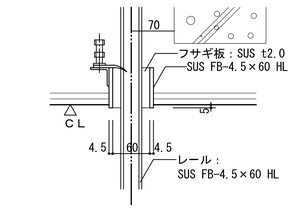


上枠詳細

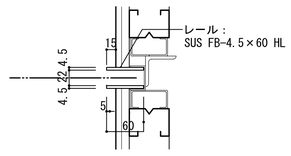


レール納まり

シャッター取付下地

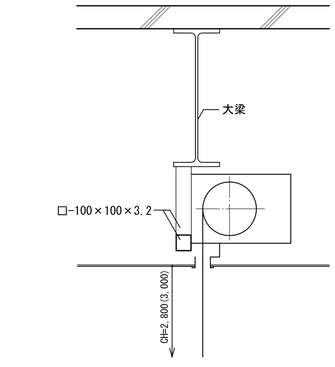


シャッター上部に大梁がある場合

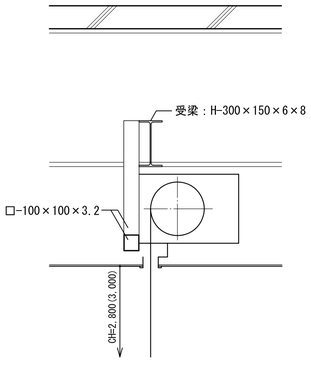

その他の場合

TD 208 可動防煙垂壁　ロール式（可動ガイド） 1/10

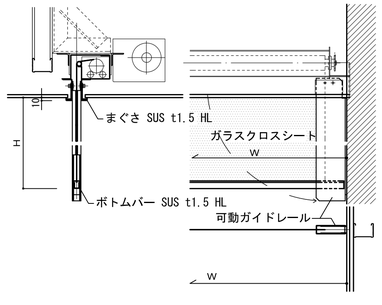

埼玉県産業労働部産業拠点整備課							春日部市都市整備部鉄道高架整備課						
課長	副課長	主幹	主査	主査	主査	主査	課長						


特記

株式会社 山下設計
YAMASHITA SEKKEI INC.
ARCHITECTS, ENGINEERS & CONSULTANTS.


	資格/番号	記名	捺印	製図	検図	納品検査
代表設計者	一級建築士 第239114号	石井 靖人				
担当設計者	一級建築士 第219846号	原田 聡				

東部地域振興ふれあい拠点施設(仮称)
建築工事

図面内容	図面番号
建具詳細図２	1402
縮尺 N.S.	区分 建築意匠図

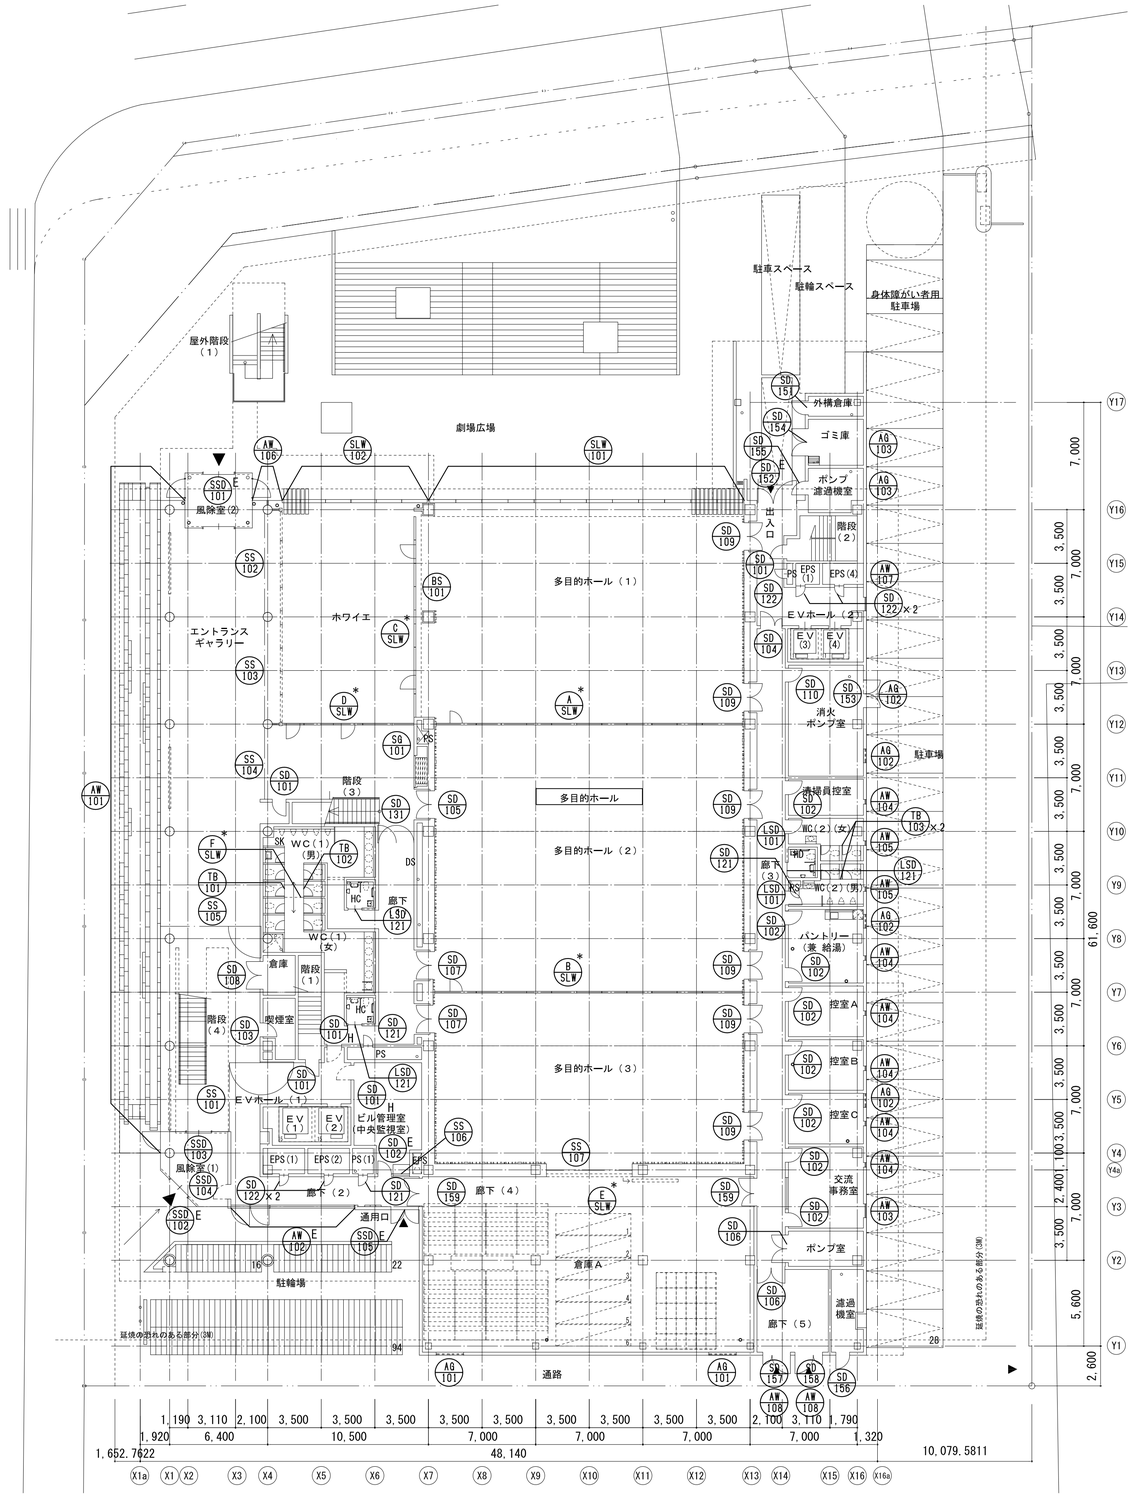

1階建具符号図

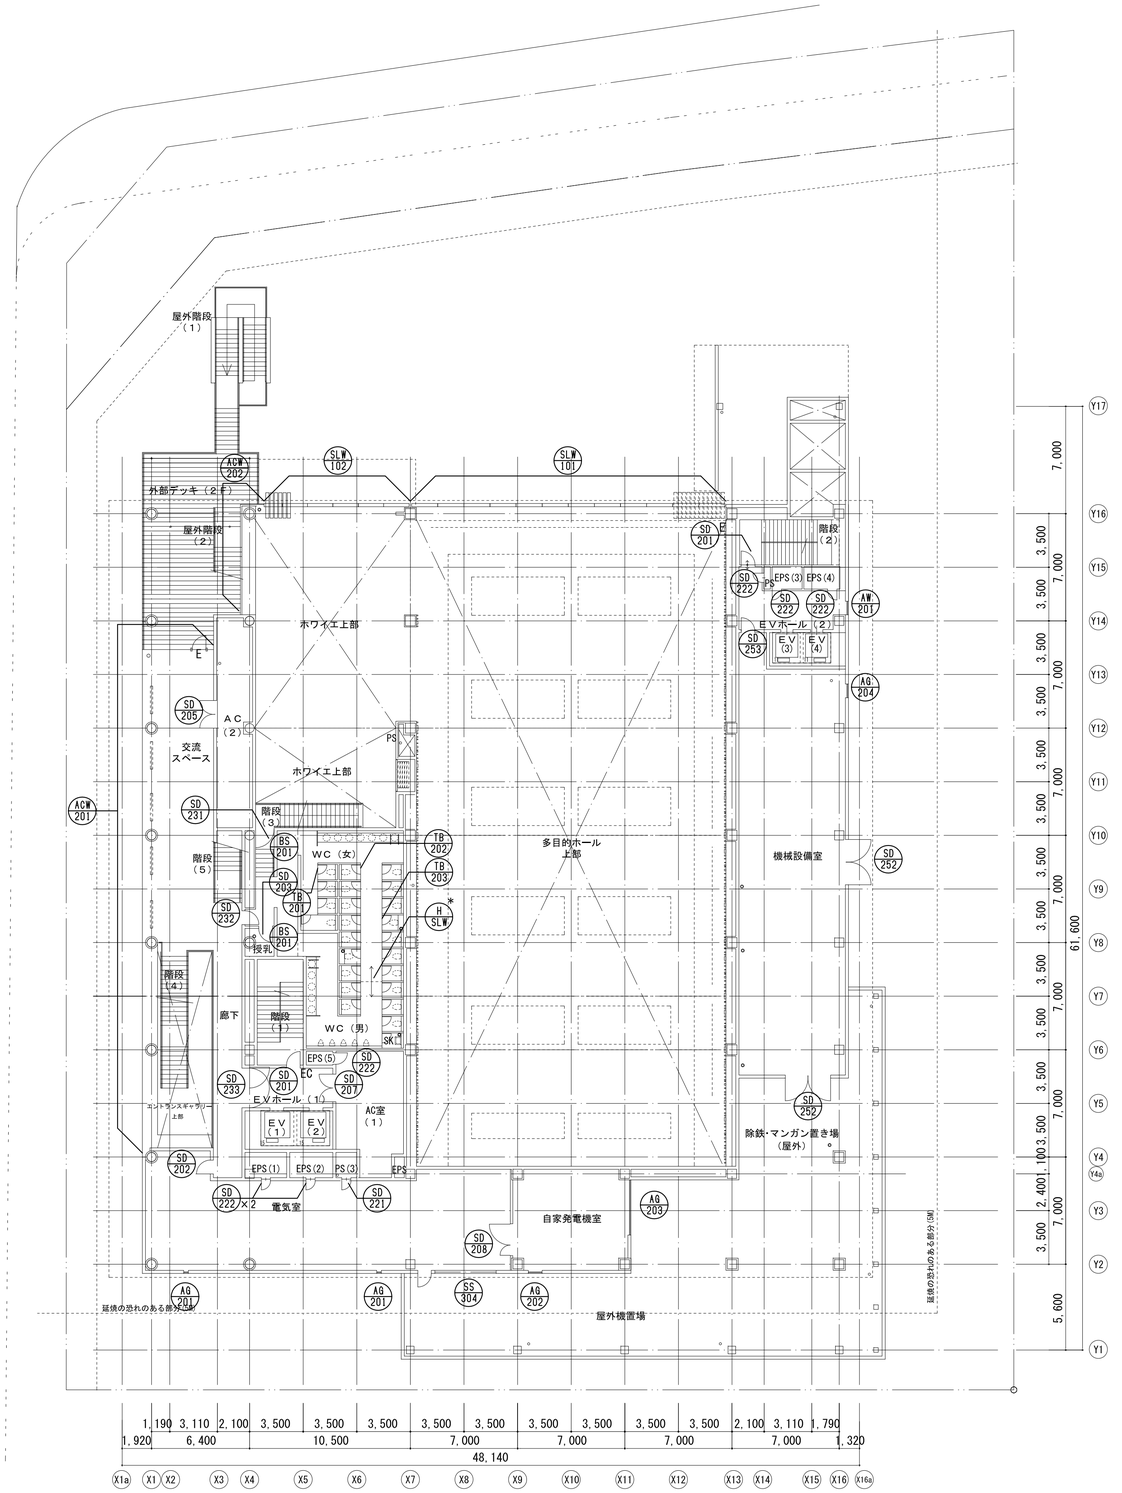

2階建具符号図

スライディングウォール詳細図による

凡例

- E ・・・ 電気錠付き
- T ・・・ カードリーダー付（カードリーダーは電気設備）
- C ・・・ テンキー付き
- H ・・・ ホテル錠

埼玉県産業労働部産業拠点整備課	春日部市都市整備部鉄道高架整備課	特記
課長 / 副課長 / 主幹 / 主査 / 主査 / 主査	課長	・ ・ ・ ・


株式会社 山下設計
YAMASHITA SEKKEI INC.
ARCHITECTS, ENGINEERS & CONSULTANTS.

	資格/番号	記名	捺印
代表設計者	一級建築士 第239114号	石井 靖人	
担当設計者	一級建築士 第219846号	原田 聡	


製図	検図	納品検査

東部地域振興ふれあい拠点施設(仮称)
建築工事

図面内容：建具符号図 1
縮尺：1/200(A1)・1/400(A3)
図面番号：1403
区分：建築意匠図

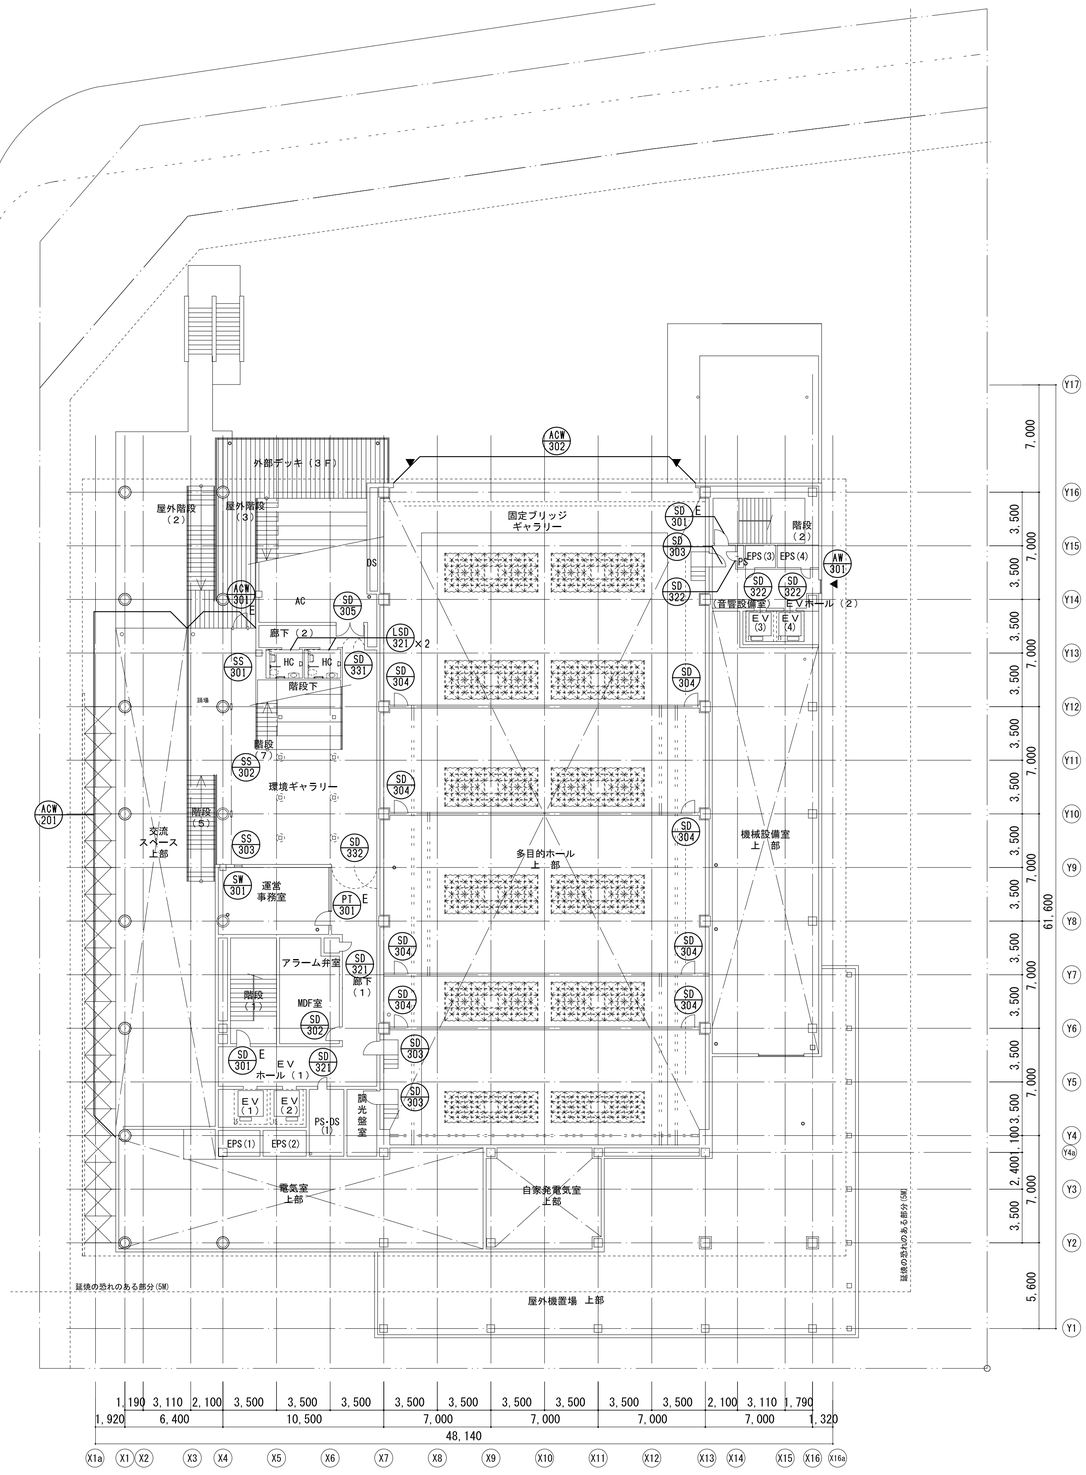

3階建具符号図

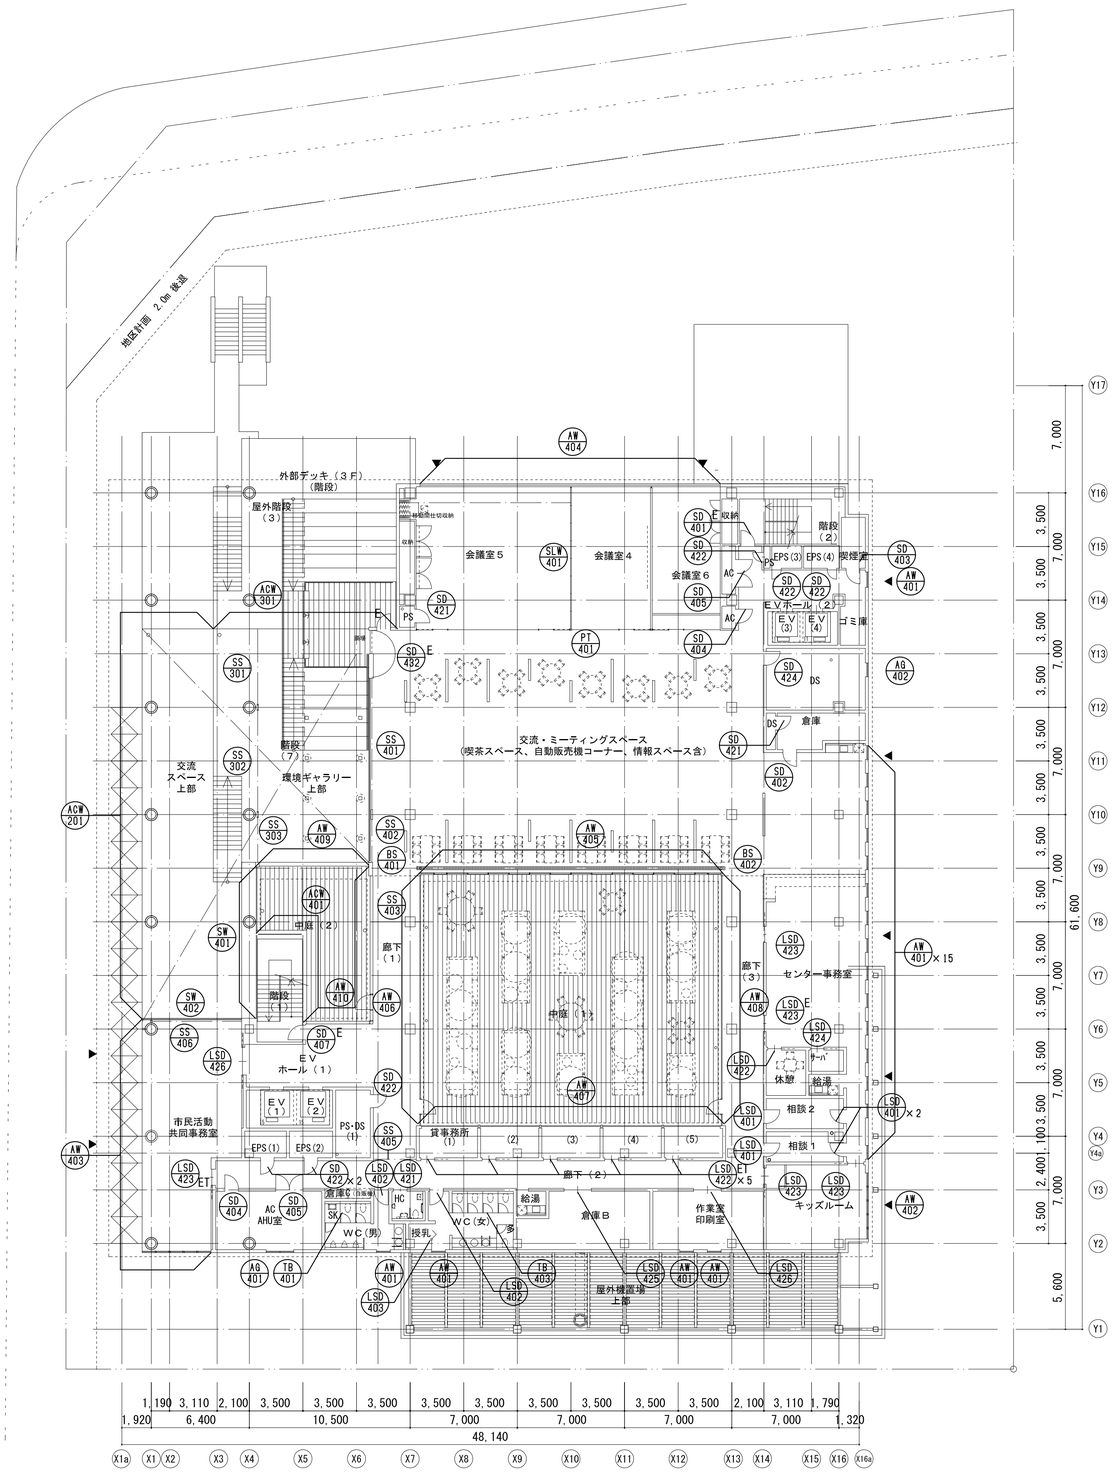

4階建具符号図

凡例


- E ・・・ 電気錠付き
- T ・・・ カードリーダー付（カードリーダーは電気錠備）
- C ・・・ テンキー付き
- H ・・・ ホテル錠

埼玉県産業労働部産業拠点整備課								春日部市都市整備部鉄道高架整備課								特記
課長	副課長	主幹	主査	主査	主査	主査		課長								


株式会社 山下設計 YAMASHITA SEKKEI INC. ARCHITECTS, ENGINEERS & CONSULTANTS.	資格/番号 記名 捺印	製図	検図	納品検査
	代表設計者 一級建築士 第239114号 石井 靖人			
	担当設計者 一級建築士 第219846号 原田 聡			

東部地域振興ふれあい拠点施設（仮称）
建築工事

図面内容	図面番号
建具符号図２	1404
縮尺 1/200(A1)・1/400(A3)	区分 建築意匠図

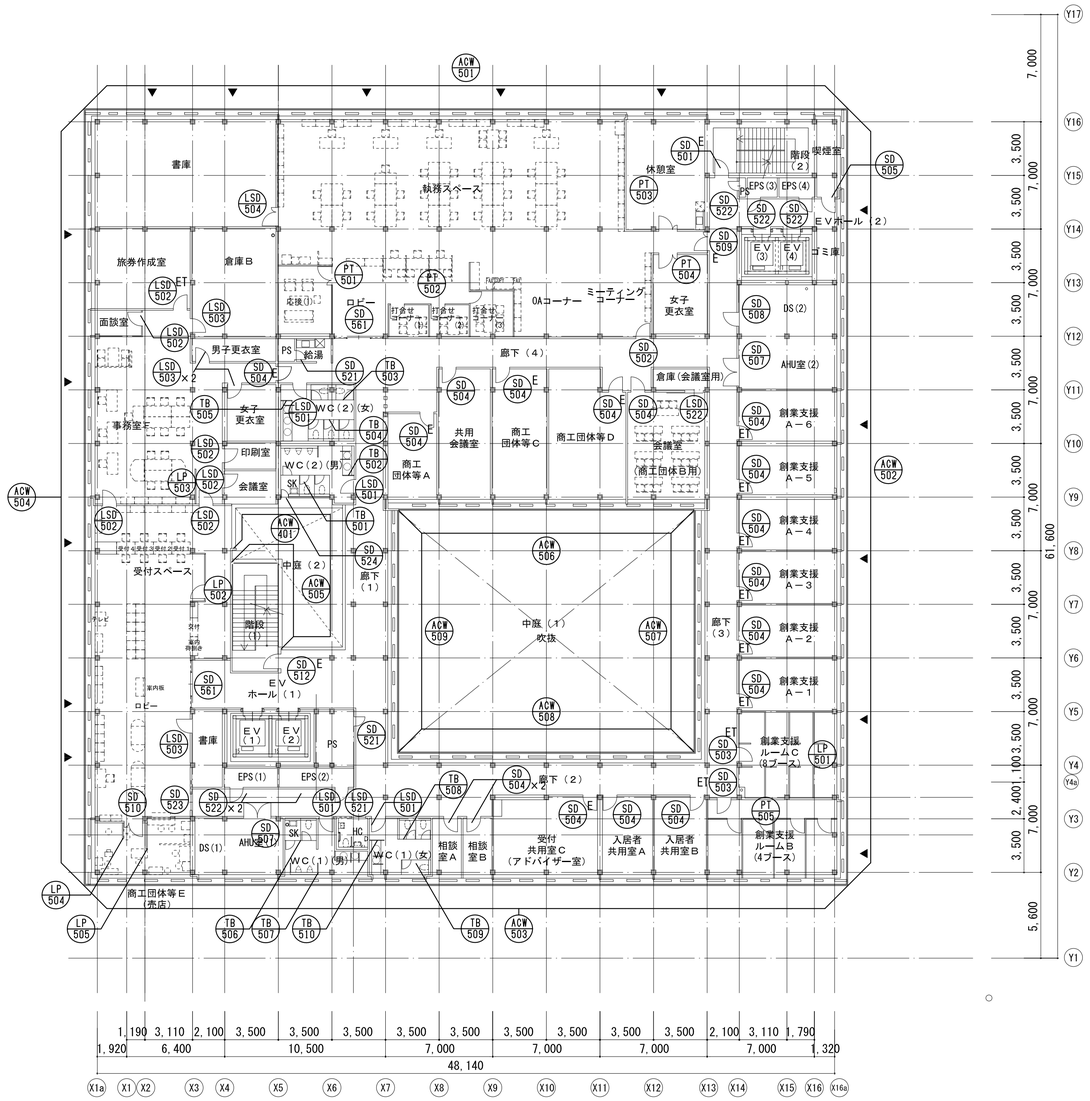

5階建具符号図

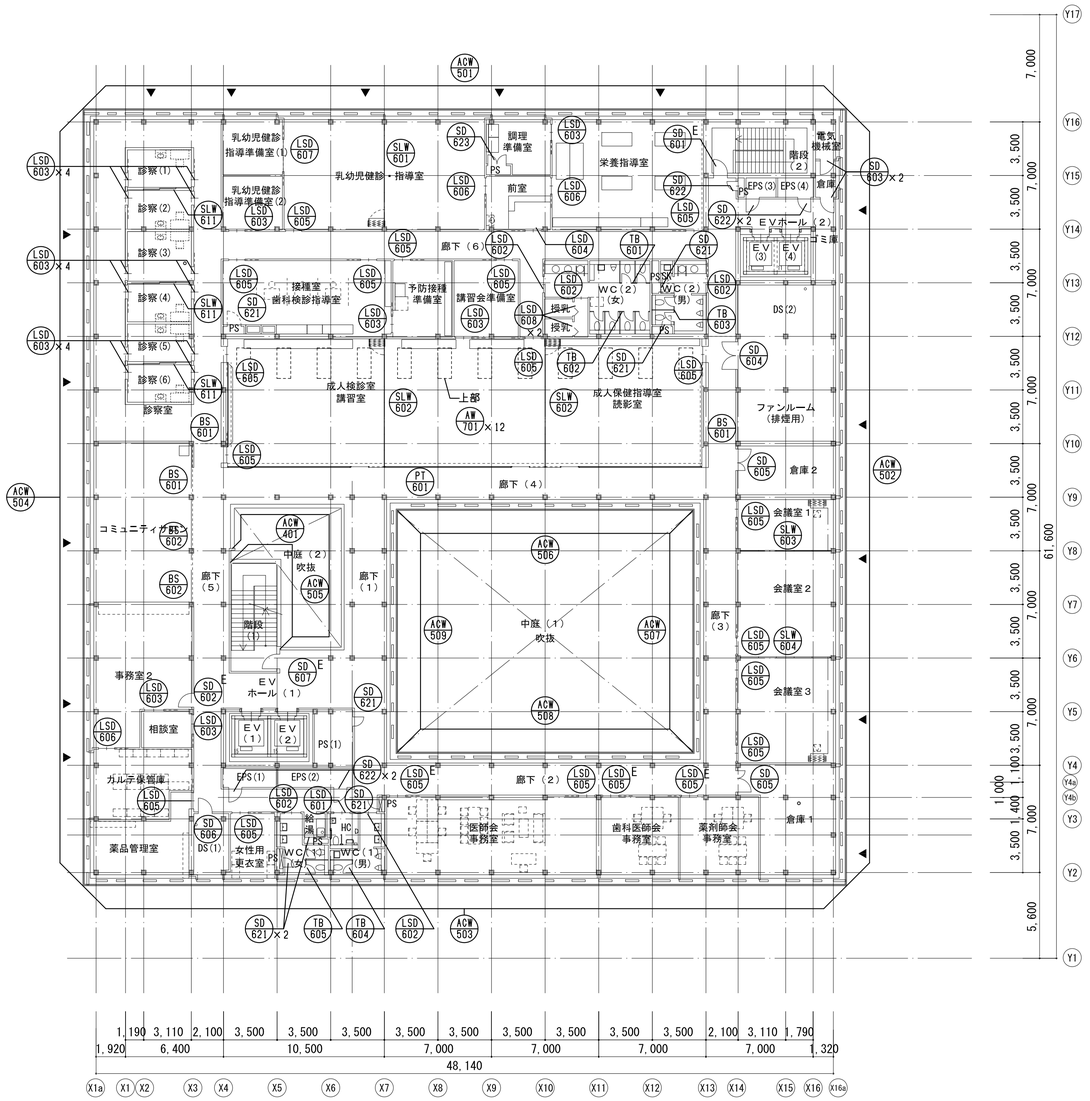

6階建具符号図

凡例

- E ・・・ 電気錠付き
- T ・・・ カードリーダー付（カードリーダーは電気錠備）
- C ・・・ テンキー付き
- H ・・・ ホテル錠

課長	副課長	主幹	主査	主査	主査

埼玉県産業労働部産業拠点整備課

課長					

春日部市都市整備部鉄道高架整備課

特記


株式会社 山下設計
YAMASHITA SEKKEI INC.
ARCHITECTS, ENGINEERS & CONSULTANTS.

	資格/番号	記名	捺印
代表設計者	一級建築士 第239114号	石井 靖人	
担当設計者	一級建築士 第219846号	原田 聡	

製図	検図	納品検査









東部地域振興ふれあい拠点施設（仮称）
建築工事









図面内容：建具符号図３
図面番号：1405
縮尺：1/200(A1)・1/400(A3)
区分：建築意匠図







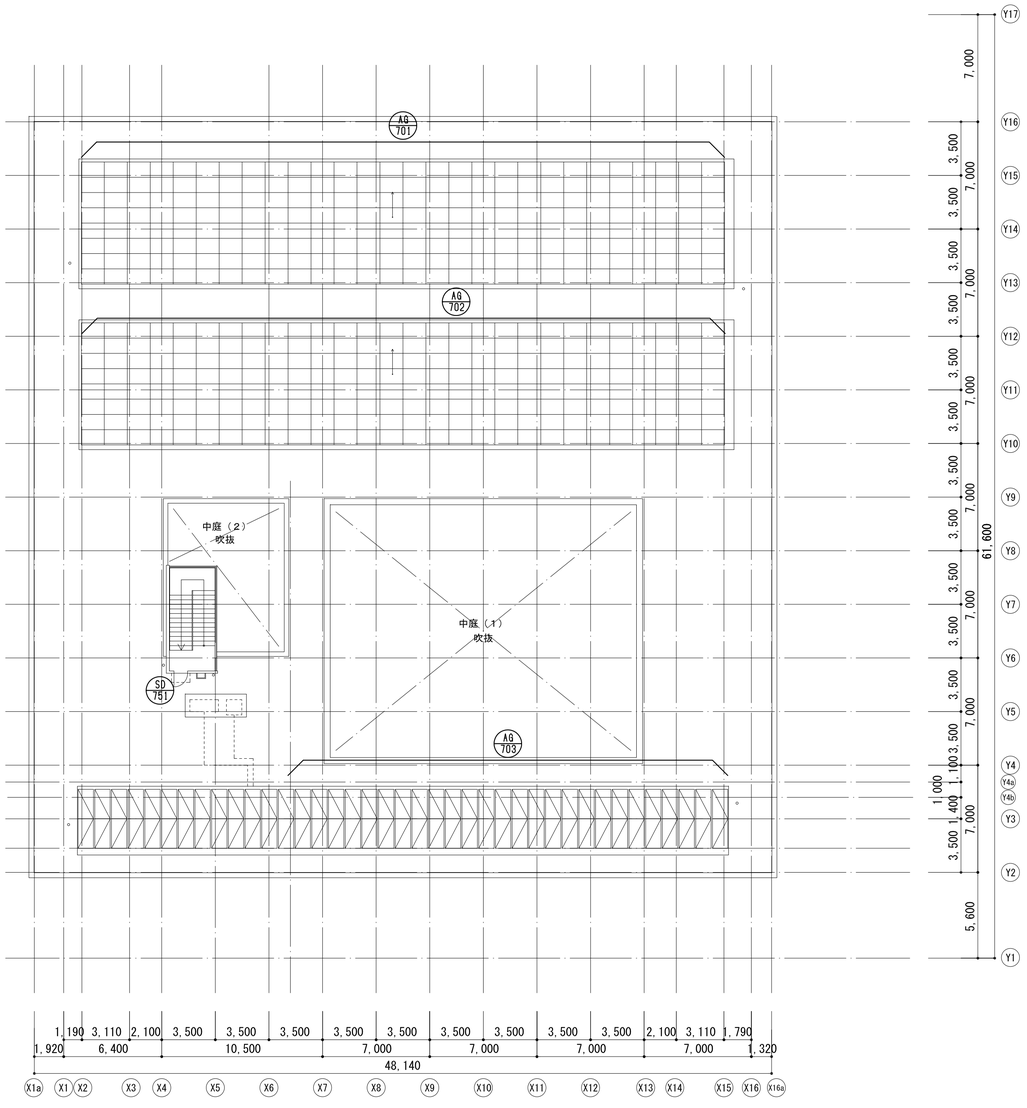

AG 701
AG 702
AG 703
中庭（2）
吹抜
中庭（1）
吹抜
SD 151
1,190 3,110 2,100 3,500 3,500 3,500 3,500 3,500 3,500 3,500 3,500 2,100 3,110 1,790
1,920 6,400 10,500 7,000 7,000 7,000 1,320
48,140
X1a X1 X2 X3 X4 X5 X6 X7 X8 X9 X10 X11 X12 X13 X14 X15 X16 X16a
7,000 3,500 7,000 3,500 7,000 3,500 7,000 3,500 7,000 3,500 7,000 3,500 7,000 3,500 7,000 3,500 7,000 5,600
61,600
1,000 1,100 1,400
Y17 Y16 Y15 Y14 Y13 Y12 Y11 Y10 Y9 Y8 Y7 Y6 Y5 Y4 Y4a Y4b Y3 Y2 Y1








PH階建具符号図

| | | |

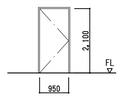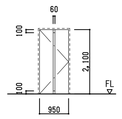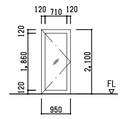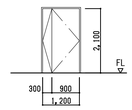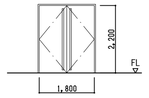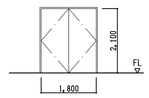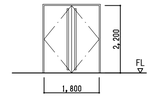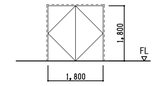名　称	SD 101 特2 鋼製 片開き扉	SD 102 防1 鋼製 片開き扉	SD 103 SAT 特2 鋼製 片開き框扉	SD 104 防1 鋼製 親子開き扉	SD 105 SAT 鋼製 両開き扉	SD 106 AT 特2 鋼製 両開き扉	SD 107 SAT 特2 鋼製 両開き扉	SD 108 特2 鋼製 両開き片面フラッシュ扉（壁共仕上）
寸　法	W950×H2100	W950×H2100	W950×H2100	W1200×H2100	W1800×H2200	W1800×H2100	W1800×H2200	W1800×H1800
付属物	K2、S1	K2、S11	K4、S11	K1、S1	K2、召し合せ、S9	K2、扉内GW充填、S2	K2、召し合せ、S9	K2、召し合せ、S11
付属金物	FH、CP、LH、DS	FH、CP、LH、DS	FH、CP、LH、DS	PH、DC、F、CP、JT、LH	RH、DCNC、押棒(l=2000)、PD、ゼロミーティングタイト,DS	GR、DC、F、JT、PH、LH	RH、DCNC、押棒(l=2000)、PD、ゼロミーティングタイト,DS	PH、DC、F、PD、HH、JT
ガラス	－	FL t5＋サンドブラストフィルム貼	T t6＋サンドブラストフィルム貼	－	－	－	－	－
使用場所	階段(1)・(2),EVホール（1）	1階ビル管理室,1階控室A・B・C,交流事務室,廊下2,パントリー2,清掃員控室	1階喫煙室	廊下3	多目的ホール	ポンプ室,廊下3	多目的ホール	倉庫（エントランスギャラリー）
仕　上	SOP	SOP	SOP	SOP	ケイカル板t6貼付の上 化粧単板OS-CL（両面）	SOP	ケイカル板t6貼付の上 化粧単板OS-CL（両面）	扉 ケイカル板t6＋漆喰塗、枠 SOP
備　考	EVホール、WC（1）間は特2としない	FB枠　有効W890以上	FB枠　有効W890以上	－	ホール用遮音等級T-2、扉厚45	－	ホール用遮音等級T-2、扉厚45	FB枠（3方）
姿　図								

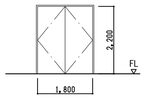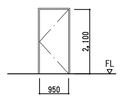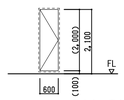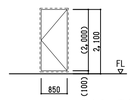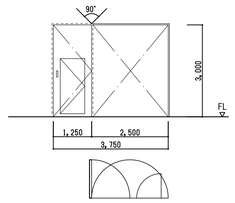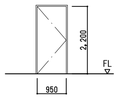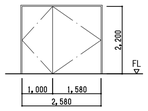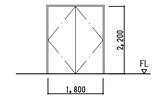名　称	SD 109 SAT 特2 鋼製 両開き扉	SD 110 AT 鋼製 片開き扉	SD 121 鋼製 片開き点検扉（片面フラッシュ）	SD 122 鋼製 片開き点検扉（片面フラッシュ）	SD 131 特2 鋼製 随時閉鎖式 煙感連動 防火扉	SD 151 鋼製 片開き扉 （外部用）	SD 152 鋼製 親子開き扉 （外部用）	SD 153 鋼製 両開き扉 （外部用）
寸　法	W1800×H2200	W950×H2100	W600×H2000	W850×H2000	W1250×H3000	W950×H2200	W2580×H2200	W1800×H2200
付属物	K2、召し合せ、S9	K4、S9	S11	S11	レリーズ,戸袋、S12	K4、S10	K4、S10	K4、扉内GW充填、S10、小庇
付属金物	RH、DCN、押棒(l=2000)、PD、ゼロミーティングタイト、DS	PH、GR（脱着式）、DC、LH	PH、PD、HH、DC	PH、PD、HH、DC	AHS,HH	H、DC、CP、LH	H、CP、E、JT、LH、DC	H、GR（脱着式）、DC、JT、LH
ガラス	－	－	－	－	－	－	－	－
使用場所	多目的ホール	消火ポンプ室	PS	EPS（EV-1裏×2、EV-2前×2）	廊下（１）	外構倉庫	駐車スペース出入口	ポンプ濾過機室、消化ポンプ室
仕　上	ｹｲｶﾙ板t6貼付の上化粧単板OS-CL(表側)、SOP(廊下側)	SOP	SOP	SOP	SOP	FE（外部用防錆処理下地）	FE（外部用防錆処理下地）	FE（外部用防錆処理下地）
備　考	表面はSD-107と同じ	－	FB枠	FB枠	２枚折りたたみ扉,FB枠	－	－	－
姿　図								

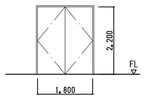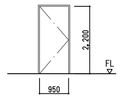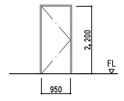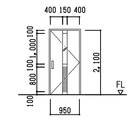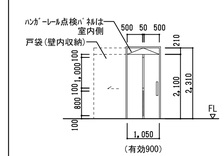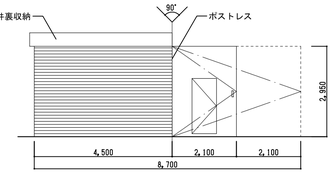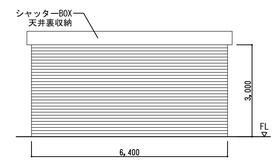名　称	SD 154 鋼製 両開き扉 （外部用）	SD 155 鋼製 片開き扉 （外部用）	SD 156 防1 鋼製 片開き扉 （外部用）	LSD 101 軽量鋼製 片開き扉	LSD 121 軽量鋼製 片引きハンガードア	SS 101 特2 鋼製 煙感連動電動耐火シャッター+随時閉鎖式煙感連動防火戸	SS 102 特2 鋼製 煙感連動電動防火防煙シャッター
寸　法	W1800×H2200	W950×H2200	W950×H2200	W950×H2100	W1050×H2100	W8700×H2950	W6400×H3000
付属物	K4、S10	K4、扉内GW充填、S10	K4、扉内GW充填、小庇、S10	K2、ガラリ、S1	ﾊﾝｶﾞｰﾚｰﾙ,ｴﾝﾄﾞｽﾄｯﾊﾟｰ,戸当り部ｸｯｼｮﾝｺﾞﾑ付	ｼｬｯﾀｰｹｰｽ、ｽｲｯﾁﾎﾞｯｸｽ(ステンレス鍵付)、レリーズ、戸袋、S12	ｼｬｯﾀｰｹｰｽ、ｽｲｯﾁﾎﾞｯｸｽ(ステンレス鍵付)
付属金物	H、DC、CP、JT、LH	H、GR（脱着式）、DC	H、GR（脱着式）、DC	PH、AHS、OB	LI(非常解錠装置付),PB,自閉装置(上吊),他付属金物一式	障害物感知安全装置、付属金物一式(ｶﾞｲﾄﾞﾚｰﾙ、座板)、AHS、HH	障害物感知安全装置、付属金物一式(ｶﾞｲﾄﾞﾚｰﾙ、座板)
ガラス	－	－	－	FL t5＋サンドブラストフィルム貼	FL t5＋サンドブラストフィルム貼	－	－
使用場所	ゴミ庫	ポンプ濾過機室	濾過機室	WC2(男)、WC2(女)	HC	階段（４）	エントランスギャラリー
仕　上	FE（外部用防錆処理下地）	FE（外部用防錆処理下地）	FE（外部用防錆処理下地）	SOP	SOP	－	－
備　考	－	－	－	－	－	ガイドレール：St FB	ガイドレール：St FB
姿　図							

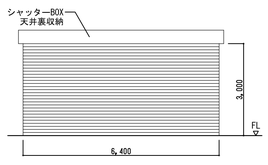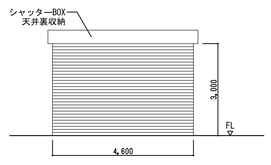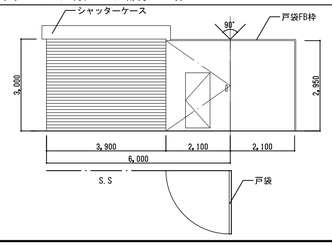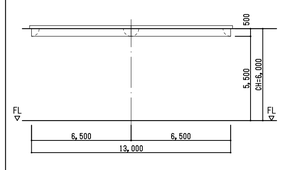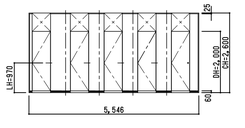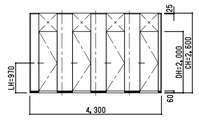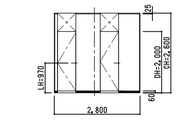名　称	SS 103 特2 鋼製 煙感連動電動防火防煙シャッター	SS 104 特2 鋼製 煙感連動電動防火防煙シャッター	SS 105 特2 鋼製 煙感連動電動防火防煙シャッター+随時閉鎖式煙感連動防火戸	BS 101 煙感連動防煙スクリーン	TB 101 トイレブース	TB 102 トイレブース	TB 103 トイレブース
寸　法	W6400×H3000	W4600×H3000	W6000×H3000	W13000×H500	W5546×H2600	W4300×H2600	W2800×H2600
付属物	ｼｬｯﾀｰｹｰｽ、ｽｲｯﾁﾎﾞｯｸｽ(ステンレス鍵付)	ｼｬｯﾀｰｹｰｽ、ｽｲｯﾁﾎﾞｯｸｽ(ステンレス鍵付)	ｼｬｯﾀｰｹｰｽ、ｽｲｯﾁﾎﾞｯｸｽ(SUS鍵付)+レリーズ、戸袋、S12	電動装置一式（煙感知連動）			
付属金物	障害物感知安全装置、付属金物一式(ｶﾞｲﾄﾞﾚｰﾙ、座板)	障害物感知安全装置、付属金物一式(ｶﾞｲﾄﾞﾚｰﾙ、座板)	障害物感知安全装置、付属金物一式、AHS、HH	付属金物一式（天井収納式ガイドレール）	GH,LI	GH,LI	GH,LI
ガラス	－	－	－	－	－	－	－
使用場所	エントランスギャラリー	エントランスギャラリー	階段（４）	ホワイエ	1F WC(男)	1F WC(男)	1F WC(男,女)
仕　上	－	－	－	－	高圧メラミン化粧板(木目調)	高圧メラミン化粧板(木目調)	高圧メラミン化粧板(単色)
備　考	ガイドレール：St FB	ガイドレール：St FB	※常開扉戸袋にシャッターレール付,レール部分ＦＢ枠	－	未使用時　開閉角度135°,エッジ焼付塗装(近似色)	未使用時　開閉角度135°,エッジ焼付塗装(近似色)	未使用時　開閉角度135°,エッジ焼付塗装(近似色)
姿　図				 (S=1/100)			

埼玉県産業労働部産業拠点整備課						
課　長	副課長	主　幹	主　査	主　査	主　査	主　査

春日部市都市整備部鉄道高架整備課						
課　長						









特記







株式会社 山下設計
YAMASHITA SEKKEI INC.
ARCHITECTS, ENGINEERS & CONSULTANTS.









	資格/番号　記名　　捺印	製　図	検　図	納品検査
代　表 設計者	一級建築士 第239114号　石井　靖人			
担　当 設計者	一級建築士 第219846号　原田　聡			





東部地域振興ふれあい拠点施設(仮称)
建築工事

図面内容	建具表　1	図面番号	1407
縮尺	1/100(A1)　1/200(A3)	区分	建築意匠図

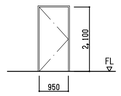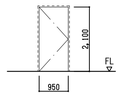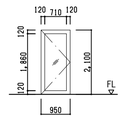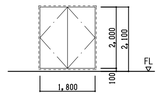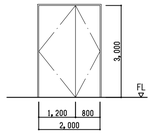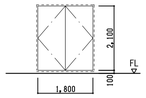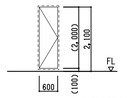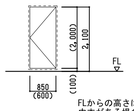名　称	SD 201 特2 鋼製 片開き扉	SD 202 AT 特2 鋼製 片開き扉	SD 203 SAT 鋼製 片開き框扉	SD 205 AT 特2 鋼製 両開き扉（壁共仕上）	SD 208 鋼製 両開き扉	SD 207 AT 特2 鋼製 両開き扉（壁共仕上）	SD 221 鋼製 片開き点検扉（片面フラッシュ）	SD 222 鋼製 片開き点検扉（片面フラッシュ）
寸　法	W950×H2100	W950×H2100	W950×H2100	W1800×H2000	W2000×H3000	W1800×H2100	W600×H2000	W850×H2000
付属物	K2、S1	K4、扉内GW充填、S16	K2、S1	K4、S16	K4、S9	K4、S16	S11	S11
付属金物	FH、CP、LH、DS	GR、PH、DC、LH	FH、CP、LH、DS	PH、DC、GR（脱着式）、F、LH	PH、DC、CP、LH	PH、DC、GR（脱着式）、F	PH、PD、HH、DC	PH、PD、HH、DC
ガラス	－	－	T t6＋サンドブラストフィルム貼	－	－	－	－	－
使用場所	階段(1)・(2)	電気室	授乳	AC（交流スペース）	自家発電機室	AC室	PS	EPS
仕　上	SOP	SOP	SOP	枠 SOP、扉 ｹｲｶﾙ板 t6＋漆喰仕上（交流スペース側）、SOP（ＡＣ室側）	SOP	枠：SOP,扉：ケイカル板ｔ6+EP-2（ＥＶホール側）SOP（ＡＣ室側）	SOP	SOP
備　考	－	遮音等級T-2、FB枠	－	遮音等級T-2、FB枠（3方）SOP	－	遮音等級T-2、FB枠 St t4.5（3方）	FB枠	FB枠
姿　図								

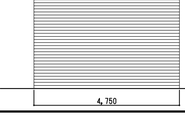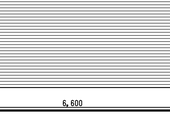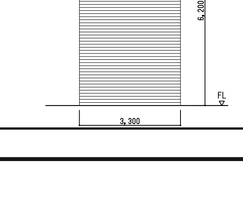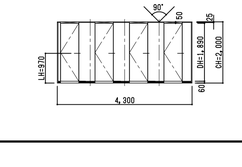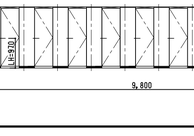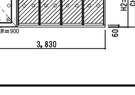名　称	SD 231 特2 鋼製 随時閉鎖式煙感連動防火扉	SD 232 特2 鋼製 随時閉鎖式煙感連動防火扉	SD 233 特2 鋼製 随時閉鎖式 煙感連動 防火扉	SS 304 片開き扉付外部管理用シャッター	SD 252 AT 鋼製 両開き扉 （外部用）	SD 301 特2 鋼製 片開き扉	SD 302 鋼製 片開き扉	SD 303 AT 特2 鋼製 片開き扉
寸　法	W1200×H2200	W950×H2200	W1250×H2800	W5100×H3000	W3000×H3000	W950×H2100	W950×H2100	W950×H2100
付属物	K2、レリーズ、戸袋、S12	K2、レリーズ、戸袋、S12	レリーズ,戸袋、S12	シャッターケース	K6、S9、扉内GW充填、小庇	K2,S1	K2、S1	K4、扉内GW充填、S9
付属金物	HH（掘込スリット加工）、AHS	HH（掘込スリット加工）、AHS	AHS,HH(彫込スリット加工)	H、DC、GR、F、LH、障害物感知安全装置、ガイドレール、座板	H、DC、GR、F、LH	FH、CP、LH、DS	PH、DC、CP、LH	GR、PH、DC、LH
ガラス	－	－	－	－	－	－	－	－
使用場所	階段(3)	WC(1)前室	ＥＶホール（１）	電気室	機械設備室	階段(1)・(2)	ＭＤＦ室	固定ブリッジ x2、調光盤室
仕　上	SOP	SOP	SOP	FE（外部用防錆処理下地）	FE（外部用防錆処理下地）	SOP	SOP	SOP
備　考	FB枠	FB枠 SOP	２枚折りたたみ扉,FB枠 SOP	ガイドレール＝SUS FB	遮音等級T-2	－	－	遮音等級T-2
姿　図								

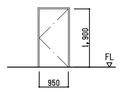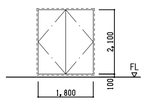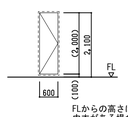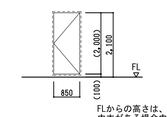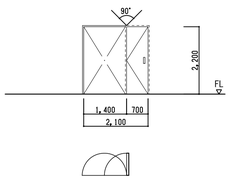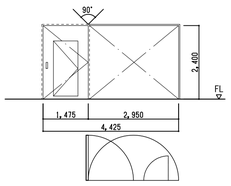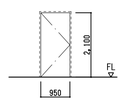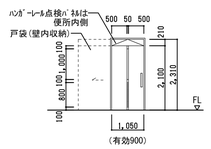名　称	SD 304 AT 鋼製 片開き扉	SD 305 AT 鋼製 両開き扉（壁共仕上）	SD 321 鋼製 片開き点検扉（片面フラッシュ）	SD 322 鋼製 片開き点検扉（片面フラッシュ）	SD 331 特2 鋼製 随時閉鎖式 煙感連動 防火扉	SD 332 特2 鋼製 随時閉鎖式 煙感連動 防火扉	SD 293 AT 鋼製 片開き扉	LSD 321 軽量鋼製 片引きハンガードア
寸　法	W950×H1900	W1800×H2100	W600×H2000	W850×H2000	W700×H2200	W1475×H2400	W950×H2100	W1050×H2100
付属物	K4、扉内GW充填、S9	K4、S16	S11	S11	レリーズ,戸袋、S12	レリーズ,戸袋、S12	K4、扉内GW充填、S16	ﾊﾝｶﾞｰﾚｰﾙ,ｴﾝﾄﾞｽﾄｯﾊﾟｰ、戸当り部ｸｯｼｮﾝｺﾞﾑ付
付属金物	GR、PH、LH、DS	PH、DC、GR（脱着式）、F、LH	PH、PD、HH、DC	PH、PD、HH、DS	AHS,HH(彫込スリット加工)	AHS,HH(彫込スリット加工)	GR、PH、DC、LH	LI(非常解錠装置付),PB,自閉装置(上吊),他付属金物一式
ガラス	－	－	－	－	－	－	－	FL t5＋サンドブラストフィルム貼
使用場所	固定ブリッジ（多目的ホール上部）x8	AC室	PS・DS(1),アラーム弁室	PS,EPS(3)(4)	廊下（２）	廊下（１）	電気室	HDWC x2
仕　上	SOP	SOP	SOP	SOP	SOP	ケイカル板ｔ6+EP2	SOP	SOP
備　考	遮音等級T-2	遮音等級T-2、FB枠（3方）	FB枠	FB枠	２枚折りたたみ扉,FB枠 St t4.5（3方）SOP	２枚折りたたみ扉,FB枠 St t4.5（3方）SOP	遮音等級T-2、FB枠	－
姿　図								

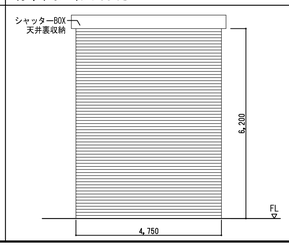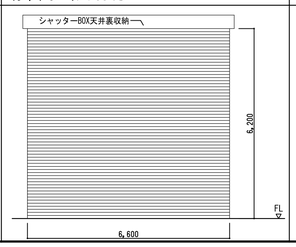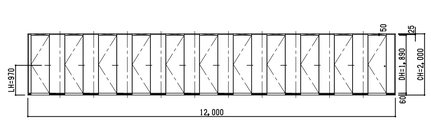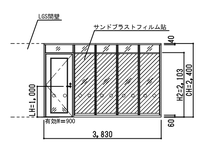名　称	SS 301 特2 鋼製 煙感連動電動防火防煙シャッター	SS 302 特2 鋼製 煙感連動電動防火防煙シャッター	SS 303 特2 鋼製 煙感連動電動防火防煙シャッター	TB 201 トイレブース	TB 202 トイレブース	TB 203 トイレブース	PT 301 スチールパーティション　見込 ６０
寸　法	W4750×H6200	W6600×H6200	W3300×H6200	W4300×H2000	W9800×H2000	W12000×H2000	W3830×H2400
付属物	ｼｬｯﾀｰｹｰｽ、ｽｲｯﾁﾎﾞｯｸｽ(ステンレス鍵付)	ｼｬｯﾀｰｹｰｽ、ｽｲｯﾁﾎﾞｯｸｽ(ステンレス鍵付)	ｼｬｯﾀｰｹｰｽ、ｽｲｯﾁﾎﾞｯｸｽ(ステンレス鍵付)				－
付属金物	障害物感知安全装置、付属金物一式(ｶﾞｲﾄﾞﾚｰﾙ、座板)	障害物感知安全装置、付属金物一式(ｶﾞｲﾄﾞﾚｰﾙ、座板)	障害物感知安全装置、付属金物一式(ｶﾞｲﾄﾞﾚｰﾙ、座板)	GH,LI	GH,LI	GH,LI	GR,PH,DC,LH
ガラス	－	－	－	－	－	－	FL t5＋サンドブラストフィルム貼
使用場所	環境ギャラリー	環境ギャラリー	環境ギャラリー	2F WC(女)	2F WC(男)(女)	2F WC(男)(女)	運営事務室
仕　上	－	－	－	高圧メラミン化粧板(木目調)	高圧メラミン化粧板(単色)	高圧メラミン化粧板(単色)	カラー鋼板 t0.5
備　考	ガイドレール：St FB	ガイドレール：St FB	ガイドレール：St FB	未使用時　開閉角度135°，エッジ焼付塗装(近似色)	未使用時　開閉角度135°，エッジ焼付塗装(近似色)	未使用時　開閉角度135°，エッジ焼付塗装(近似色)	追突防止用カッティングシート,Bタイプ
姿　図							

埼玉県産業労働部産業拠点整備課	課長	副課長	主幹	主査	主査	主査	主査

春日部市都市整備部鉄道高架整備課	課長					









特記









株式会社 山下設計
YAMASHITA SEKKEI INC.
ARCHITECTS,ENGINEERS & CONSULTANTS.









資格/番号	記名	捺印	製図	検図	納品検査
代表設計者	一級建築士 第239114号	石井 靖人			
担当設計者	一級建築士 第219846号	原田 聡			






東部地域振興ふれあい拠点施設（仮称）
建築工事

図面内容	建具表 2	図面番号	1408
縮尺	1/100(A1) 1/200(A3)	区分	建築意匠図

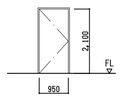
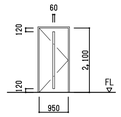
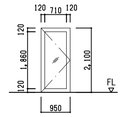
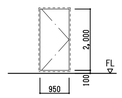
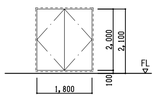
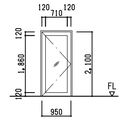
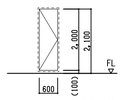
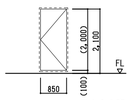
名　称	SD 401 特2 鋼製 片開き扉	SD 402 鋼製 片開き扉	SD 403 SAT 鋼製 片開き框扉	SD 404 AT 鋼製 片開き扉	SD 405 AT 鋼製 両開き扉	SD 407 特2 鋼製 片開き框扉	SD 421 鋼製 片開き点検扉（片面フラッシュ）	SD 422 鋼製 片開き点検扉（片面フラッシュ）
寸　法	W950×H2100	W950×H2100	W950×H2100	W950×H2000	W1800×H2000	W950×H2100	W600×H2000	W850×H2000
付属物	K2、S1	K2、S11	K1、S1	K4、扉内GW充填、S16	K4、S16	K2、S11	S11	S11
付属金物	FH、CP、LH、DS	FH、CP、LH、DS	FH、DC、CP、LH	PH、GR（脱着式）、LH、DC	PH、DC、GR（脱着式）、F、LH	FH、CP、DS、LH	PH、PD、HH、DC	軸吊金物、PD、HH、DS
ガラス	–	FL t5＋サンドブラストフィルム貼	T t6＋サンドブラストフィルム貼	–	–	TL 8	–	–
使用場所	階段(2)	倉庫	喫煙	AC・AHU室、AC	AC・AHU室、AC	階段(1)	PS、DS	PS・DS(1)、EPS(1)～(4)
仕　上	SOP	SOP	SOP	SOP	SOP	SOP	SOP	SOP
備　考	–	FB枠	–	遮音等級T-2、FB枠	遮音等級T-2、FB枠	FB枠	FB枠	FB枠
姿　図								

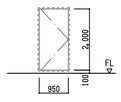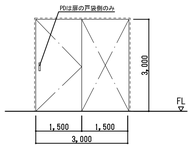
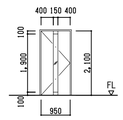
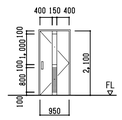
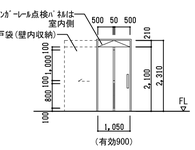
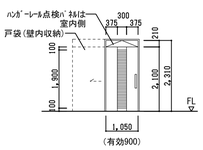
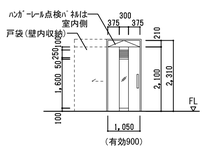
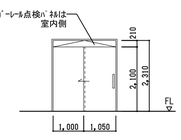
名　称	SD 424 SAT 鋼製 片開き扉	SD 432 特2 E 鋼製 随時閉鎖式煙感連動防火扉	LSD 401 軽量鋼製 片開き扉	LSD 402 軽量鋼製 片開き扉	LSD 421 軽量鋼製 片引きハンガードア	LSD 422 軽量鋼製 片引きハンガードア	LSD 423 軽量鋼製 片引きハンガードア	LSD 424 SAT 軽量鋼製 片引きハンガードア
寸　法	W950×H2000	W1500×H3000	W950×H2100	W950×H2100	W1050×H2100	W1050×H2100	W1050×H2100	W1050×H2100
付属物	K4、扉内GW充填、S16	K1、スリット、レリーズ（煙感連動）、戸袋、S12・PD	K1、S1	K2、ガラリ、AHS、S1	ﾊﾝｶﾞｰﾚｰﾙ、ｴﾝﾄﾞｽﾄｯﾊﾟｰ、戸当り部ｸｯｼｮﾝｺﾞﾑ付	ﾊﾝｶﾞｰﾚｰﾙ、ｴﾝﾄﾞｽﾄｯﾊﾟｰ、戸当り部ｸｯｼｮﾝｺﾞﾑ付	ﾊﾝｶﾞｰﾚｰﾙ、ｴﾝﾄﾞｽﾄｯﾊﾟｰ、戸当り部ｸｯｼｮﾝｺﾞﾑ付	ﾊﾝｶﾞｰﾚｰﾙ、ｴﾝﾄﾞｽﾄｯﾊﾟｰ、戸当り部ｸｯｼｮﾝｺﾞﾑ付
付属金物	PH、CP、DC、LH	AHN,HH,PD,SW,E	PH、CP、DC、LH	PH、OB	LI（非常解錠装置付）,PB,自閉装置（上吊）,他付属金物一式	PD、PB、自閉装置（上吊）、他付属金物一式	PD、PB、自閉装置（上吊）、他付属金物一式	PD、PB、自閉装置（上吊）、他付属金物一式
ガラス	–	–	FL t5＋サンドブラストフィルム貼	FL t5＋サンドブラストフィルム貼	FL t5＋サンドブラストフィルム貼	–	FL t5＋サンドブラストフィルム貼	–
使用場所	DS（北側）	交流・ミーティングスペース	相談1・2 x4	WC(男)、WC(女)	HDWC	貸事務所(1)～(5)、休憩	キッズルーム x2、センター事務室 x2、市民活動共同事務室	サーバー室
仕　上	SOP	SOP	SOP	SOP	SOP	SOP	SOP	SOP
備　考	FB枠	FB枠 St t4.5、パニックオープン	–	–	–	–	キッズルームのみ透明フィルム貼（飛散防止）	–
姿　図								

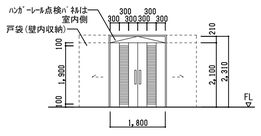
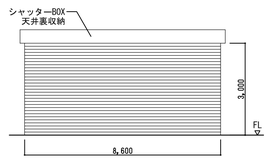
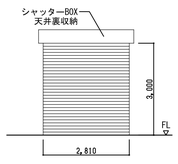
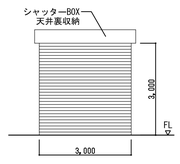
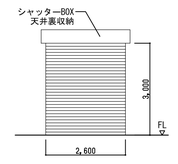
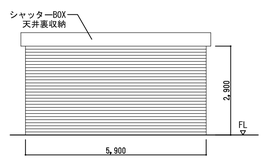
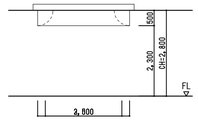
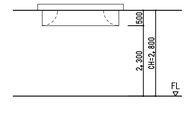
名　称	LSD 425 軽量鋼製 両引きハンガードア	SS 401 防2 鋼製 煙感連動電動防火防煙シャッター	SS 402 防2 鋼製 煙感連動電動防火防煙シャッター	SS 403 鋼製 管理用シャッター	SS 405 鋼製 管理用シャッター	SS 406 特2 鋼製 煙感連動電動防火防煙シャッター	BS 401 煙感連動防煙スクリーン	BS 402 煙感連動防煙スクリーン
寸　法	W1800×H2100	W8600×H3000	W2810×H3000	W3000×H3000	W2600×H3000	W5900×H2900	W3000×H500	W2500×H500
付属物	ﾊﾝｶﾞｰﾚｰﾙ、ｴﾝﾄﾞｽﾄｯﾊﾟｰ、戸当り部ｸｯｼｮﾝｺﾞﾑ付	ｼｬｯﾀｰｹｰｽ、ｽｲｯﾁﾎﾞｯｸｽ(ｽﾃﾝﾚｽ鍵付)	ｼｬｯﾀｰｹｰｽ、ｽｲｯﾁﾎﾞｯｸｽ(ｽﾃﾝﾚｽ鍵付)	ｼｬｯﾀｰｹｰｽ、ｽｲｯﾁﾎﾞｯｸｽ(ｽﾃﾝﾚｽ鍵付)	ｼｬｯﾀｰｹｰｽ、ｽｲｯﾁﾎﾞｯｸｽ(ｽﾃﾝﾚｽ鍵付)	ｼｬｯﾀｰｹｰｽ、ｽｲｯﾁﾎﾞｯｸｽ(ｽﾃﾝﾚｽ鍵付)	電動装置一式（煙感知連動）	電動装置一式（煙感知連動）
付属金物	PD、PB、F、自閉装置（上吊）、他付属金物一式	障害物感知安全装置、付属金物一式(ｶﾞｲﾄﾞﾚｰﾙ、座板)	障害物感知安全装置、付属金物一式(ｶﾞｲﾄﾞﾚｰﾙ、座板)	障害物感知安全装置、付属金物一式(ｶﾞｲﾄﾞﾚｰﾙ、座板)	障害物感知安全装置、付属金物一式(ｶﾞｲﾄﾞﾚｰﾙ、座板)	障害物感知安全装置、付属金物一式(ｶﾞｲﾄﾞﾚｰﾙ、座板)	付属金物一式（天井収納式ガイドレール）	付属金物一式（天井収納式ガイドレール）
ガラス	–	–	–	–	–	–	–	–
使用場所	倉庫B	交流ミーティングスペース	交流ミーティングスペース	廊下(1)	廊下(2)	市民活動共同事務室	廊下(1)	廊下(3)
仕　上	SOP	–	–	–	–	–	–	–
備　考	–	ガイドレール：St FB	ガイドレール：St FB	ガイドレール：St FB	ガイドレール：St FB	ガイドレール：St FB	–	–
姿　図								




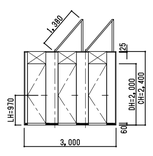
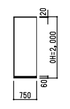
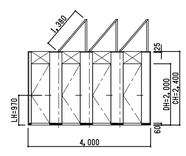
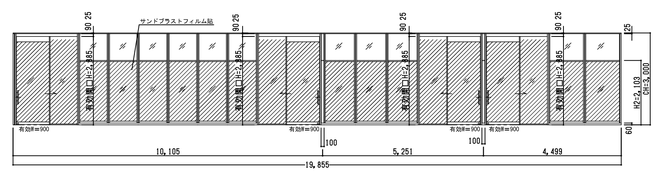
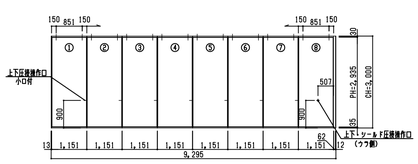
名　称	TB 401 トイレブース	TB 402 トイレブース（隔て板）	TB 403 トイレブース	PT 401 スチールパーティション　見込　８０	SLW 401 移動間仕切　見込　６５
寸　法	W(3000+1380×2)×H2400	W750×H2000	W(4000+1380×3)×H2400	W19855×H3000	W9295×H3000
付属物					
付属金物	GH,LI	–	GH,LI	引き棒	
ガラス	–	–	–	FL t5＋サンドブラストフィルム貼	
使用場所	4F WC(男)	4F WC(男)	4F WC(女)	会議室4,5,6	会議室4,5
仕　上	高圧メラミン化粧板(単色)	高圧メラミン化粧板(単色)	高圧メラミン化粧板(単色)	焼付塗装 t=0.6	焼付塗装鋼板 t=0.6
備　考	未使用時　開閉角度135°，エッジ焼付塗装(近似色)	エッジ焼付塗装(近似色)	未使用時　開閉角度135°，エッジ焼付塗装(近似色)	（二重ガラス仕様）(80mm) 追突防止用カッティングシート，Aタイプ	遮音性能　標準施工時　500Hz時 35dB以上，Aタイプ
姿　図					

埼玉県産業労働部産業拠点整備課	春日部市都市整備部鉄道高架整備課	特記	株式会社 山下設計 YAMASHITA SEKKEI INC. ARCHITECTS, ENGINEERS & CONSULTANTS.	資格/番号　記名　捺印	製図	検図	納品検査	東部地域振興ふれあい拠点施設(仮称) 建築工事	図面内容 建具表　3	図面番号 1409
課長 副課長 主幹 主査 主査 主査 主査	課長			代表設計者 一級建築士 第239114号 石井 靖人					縮尺 1/100(A1) 1/200(A3)	区分 建築意匠図
				担当設計者 一級建築士 第219846号 原田 聡						

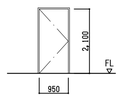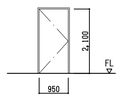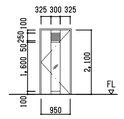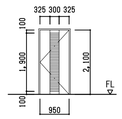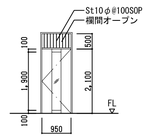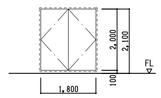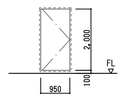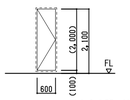名　称	SD 501 特2 鋼製 片開き扉	SD 502 鋼製 片開き扉	SD 503 鋼製 片開き扉	SD 504 鋼製 片開き扉	SD 505 鋼製 片開き扉	SD 507 AT 鋼製 両開き扉	SD 508 AT 鋼製 片開き扉	SD 521 鋼製 片開き点検扉（片面フラッシュ）
寸　法	W950×H2100	W950×H2100	W950×H2100	W950×H2100	W950×H2100	W1800×H2000	W950×H2000	W600×H2000
付属物	K2、S1	K2、S1	K1、ガラリ、S1	K1、ガラリ、S1	K2、S1	K4、S16	K4、扉内GW充填、S16	S11
付属金物	FH、CP、DS、LH	FH、CP、DS、LH	PH、DC、CP、LH	PH、DC、CP、LH	PH、DC、CP、LH	PH、DC、GR（脱着式）、F、LH	PH、GR（脱着式）、LH	軸吊金物、PD、HH、DC
ガラス	–	–	FL t6＋サンドブラストフィルム貼	–	FL t6＋サンドブラストフィルム貼	–	–	–
使用場所	階段(2)	ミーティングコーナー	創業支援ルームB、C	創業支援、商工団体等　他	喫煙	AHU室(1)(2)	DS(2)	PS
仕　上	SOP	SOP	SOP	SOP	SOP	SOP	SOP	SOP
備　考	–	–	–	–	–	遮音等級T-2、FB枠（3方）	遮音等級T-2	FB枠
姿　図								 FLからの高さは、 巾木がある場合巾木に合わせる

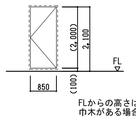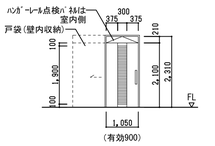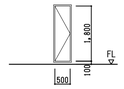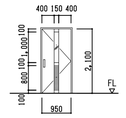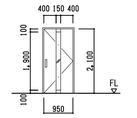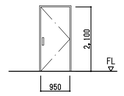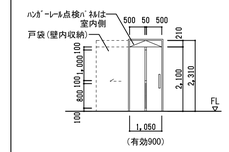名　称	SD 522 鋼製 片開き点検扉（片面フラッシュ）	SD 523 軽量鋼製 片引きハンガードア	SD 524 鋼製 片開き扉		LSD 501 軽量鋼製 片開き扉	LSD 502 軽量鋼製 片開き扉	LSD 503 軽量鋼製 片開き扉	LSD 521 軽量鋼製 片引きハンガードア
寸　法	W850×H2000	W1050×H2100	W500×H1800		W950×H2100	W950×H2100	W950×H2100	W1050×H2100
付属物	S11	ﾊﾝｶﾞｰﾚｰﾙ、ｴﾝﾄﾞｽﾄｯﾊﾟｰ、戸当り部ｸｯｼｮﾝｺﾞﾑ付	S11		K2、ガラリ、S1	K1、S1	K1、S1	ﾊﾝｶﾞｰﾚｰﾙ、ｴﾝﾄﾞｽﾄｯﾊﾟｰ、戸当り部ｸｯｼｮﾝｺﾞﾑ付
付属金物	軸吊金物、PD、HH、DC	PD、PB、自閉装置(上吊)、他付属金物一式	PH、PD、HH、DS		PH、AH、OB	PH、CP、DC、LH	PH、CP、DC、LH	LI(非常解錠装置付)、PB、自閉装置(上吊)、他付属金物一式
ガラス	–	–	–		FL t5＋サンドブラストフィルム貼	FL t5＋サンドブラストフィルム貼	–	FL t5＋サンドブラストフィルム貼
使用場所	EPS、PS	パスポートセンター	WC(2)(男)		WC(1)(男)(女)、WC(2)(男)(女)	パスポートセンター面談室　他	パスポートセンター、書庫、倉庫、男子更衣室、女子更衣室　他	HC
仕　上	SOP	SOP	SOP		SOP	SOP	SOP	SOP
備　考	FB枠	–	–		–	パスポートセンターはテンキー付	–	–
姿　図	 FLからの高さは、 巾木がある場合巾木に合わせる	 (有効900)						 (有効900)

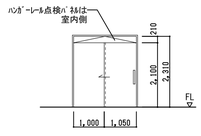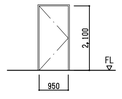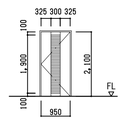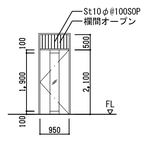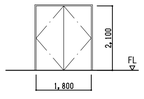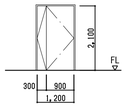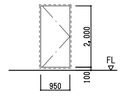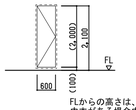名　称	LSD 522 軽量鋼製 片引きハンガードア	SD 601 特2 鋼製 片開き扉	SD 602 鋼製 片開き扉	SD 603 鋼製 片開き扉	SD 604 AT 鋼製 両開き扉	SD 605 鋼製 親子開き扉	SD 606 AT 鋼製 片開き扉	SD 621 鋼製 片開き点検扉（片面フラッシュ）
寸　法	W1050×H2100	W950×H2100	W950×H2100	W950×H2100	W1800×H2100	W1200×H2100	W950×H2000	W600×H2000
付属物	ﾊﾝｶﾞｰﾚｰﾙ、ｴﾝﾄﾞｽﾄｯﾊﾟｰ、戸当り部ｸｯｼｮﾝｺﾞﾑ付	K2、S1	K1、ガラリ、S1	K2、S1	K4、扉内GW充填、S9	K1、S1	K4、扉内GW充填、S16	S11
付属金物	PD、PB、自閉装置(上吊)、他付属金物一式	FH、CP、DS、LH	PH、DC、CP、LH	PH、DC、CP、LH	GR、PH、DC、F、JT、CP、LH	PH、DC、F、CP、JT、LH	PH、GR（脱着式）、LH、DC	PH、PD、HH、DC
ガラス	–	–	–	FL t6＋サンドブラストフィルム貼	–	–	–	–
使用場所	倉庫（会議室用）	階段(2)	事務室2	倉庫	ファンルーム	倉庫1、2	DS(1)	PS(1)、PS x4
仕　上	SOP	SOP	SOP	SOP	SOP	SOP	SOP	SOP
備　考	–	–	–	–	遮音等級T-2	–	遮音等級T-2、FB枠	FB枠
姿　図								 FLからの高さは、 巾木がある場合巾木に合わせる

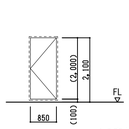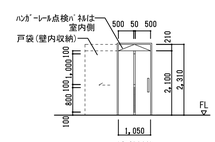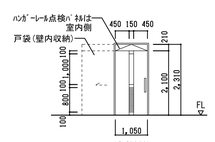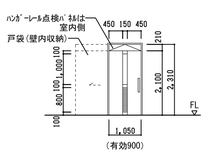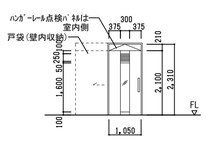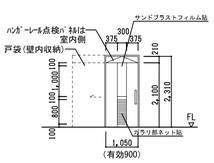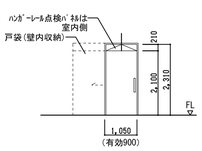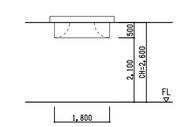名　称	SD 622 鋼製 片開き点検扉（片面フラッシュ）	LSD 601 軽量鋼製 片引きハンガードア	LSD 602 軽量鋼製 片引きハンガードア	LSD 603 軽量鋼製 片引きハンガードア	LSD 604 軽量鋼製 片引きハンガードア	LSD 605 軽量鋼製 片引きハンガードア	LSD 606 軽量鋼製 片引きハンガードア	BS 601 煙感連動防煙スクリーン
寸　法	W850×H2000	W1050×H2100	W1050×H2100	W1050×H2100	W1050×H2100	W1050×H2100	W1050×H2100	W1800×H500
付属物	S11	ﾊﾝｶﾞｰﾚｰﾙ、ｴﾝﾄﾞｽﾄｯﾊﾟｰ、戸当り部ｸｯｼｮﾝｺﾞﾑ付	ﾊﾝｶﾞｰﾚｰﾙ、ｴﾝﾄﾞｽﾄｯﾊﾟｰ、戸当り部ｸｯｼｮﾝｺﾞﾑ付	ﾊﾝｶﾞｰﾚｰﾙ、ｴﾝﾄﾞｽﾄｯﾊﾟｰ、戸当り部ｸｯｼｮﾝｺﾞﾑ付	ﾊﾝｶﾞｰﾚｰﾙ、ｴﾝﾄﾞｽﾄｯﾊﾟｰ、戸当り部ｸｯｼｮﾝｺﾞﾑ付	ﾊﾝｶﾞｰﾚｰﾙ、ｴﾝﾄﾞｽﾄｯﾊﾟｰ、戸当り部ｸｯｼｮﾝｺﾞﾑ付	ﾊﾝｶﾞｰﾚｰﾙ、ｴﾝﾄﾞｽﾄｯﾊﾟｰ、戸当り部ｸｯｼｮﾝｺﾞﾑ付	電動装置一式（煙感知連動）
付属金物	PH、PD、HH、DC	LI(非常解錠装置付)、PB、自閉装置(上吊)、他付属金物一式	PD、PB、自閉装置(上吊)、他付属金物一式	PD、PB、自閉装置(上吊)、他付属金物一式	PD、PB、自閉装置(上吊)、他付属金物一式	PD、PB、自閉装置(上吊)、他付属金物一式	PD、PB、自閉装置(上吊)、他付属金物一式	付属金物一式（天井収納式ガイドレール）
ガラス	–	FL t5＋サンドブラストフィルム貼	FL t5＋サンドブラストフィルム貼	FL t5＋サンドブラストフィルム貼	FL t5＋サンドブラストフィルム貼	FL t5＋サンドブラストフィルム貼	–	–
使用場所	PS、EPS	HC	WC(男)、WC(女)、授乳	相談室、診察(1)～(6) x2、乳幼検診指導準備室　他	前室	成人検診室、講習室、乳幼児健診・指導室　他	カルテ保管庫、前室 x2	廊下(3)、コミュニティサロン
仕　上	SOP	SOP	SOP	SOP	SOP	SOP	SOP	–
備　考	FB枠	–	–	–	キッズルームのみ透明フィルム貼（飛散防止）	幼児手挟め防止対策、会議室1、2、3のみ透明フィルム貼（飛散防止）	–	–
姿　図	 FLからの高さは、 巾木がある場合巾木に合わせる	 (有効900)	 (有効900)	 (有効900)		 (有効900)	 (有効900)	

埼玉県産業労働部産業拠点整備課	課長	副課長	主幹	主査	主査	主査	主査	
春日部市都市整備部鉄道高架整備課	課長							

特記









株式会社 山下設計
YAMASHITA SEKKEI INC.
ARCHITECTS, ENGINEERS & CONSULTANTS.









	資格/番号	記名	捺印
代表設計者	一級建築士 第239114号	石井 靖人	
担当設計者	一級建築士 第219846号	原田 聡	





製図	検図	納品検査






東部地域振興ふれあい拠点施設(仮称)
建築工事

図面内容	図面番号
建具表４	1410
縮尺 1/100(A1) 1/200(A3)	区分 建築意匠図

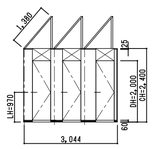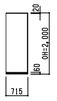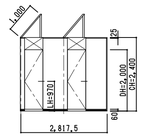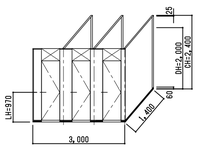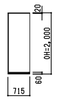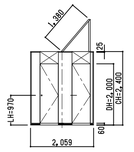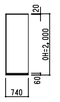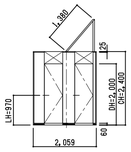名　称	TB 501 トイレブース	TB 502 トイレブース(隔て板)	TB 503 トイレブース	TB 504 トイレブース	TB 505 トイレブース(隔て板)	TB 506 トイレブース	TB 507 トイレブース(隔て板)	TB 508 トイレブース
寸　法	W(3044+1380×3)×H2400	W715×H2000	W(2817.5+1000×2)×H2400	W(3000+1400×3)×H2400	W715×H2000	W2059+1380×H2400	W740×H2000	W2059+1380×H2400
付属物								
付属金物	GH, LI	–	GH, LI	GH, LI	–	GH, LI	–	GH, LI
ガラス	–	–	–	–	–	–	–	–
使用場所	5F WC(男)	5F WC(男)	5F WC(女)	5F WC(女)	5F WC(女)	5F WC(男)	5F WC(女)	5F WC(男)
仕　上	高圧メラミン化粧板(単色)	高圧メラミン化粧板(単色)	高圧メラミン化粧板(単色)	高圧メラミン化粧板（単色）	高圧メラミン化粧板（単色）	高圧メラミン化粧板（単色）	高圧メラミン化粧板（単色）	高圧メラミン化粧板（単色）
備　考	未使用時　開閉角度135°，エッジ焼付塗装(近似色)	エッジ焼付塗装(近似色)	未使用時　開閉角度135°，エッジ焼付塗装(近似色)	未使用時　開閉角度135°，エッジ焼付塗装(近似色)	エッジ焼付塗装(近似色)	未使用時　開閉角度135°，エッジ焼付塗装(近似色)	エッジ焼付塗装(近似色)	未使用時　開閉角度135°，エッジ焼付塗装(近似色)
姿　図								

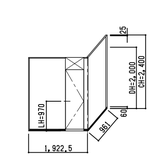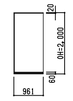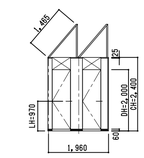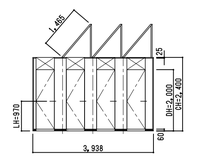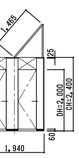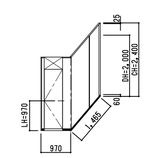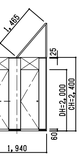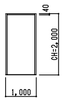名　称	TB 509 トイレブース	TB 510 トイレブース(隔て板)	TB 601 トイレブース	TB 602 トイレブース	TB 603 トイレブース	TB 604 トイレブース	TB 605 トイレブース	LP 504 ローパーティション
寸　法	W1922.5+1961×H2400	W961×H2000	W(1960+1465×2)×H2400	W(3938+1465×2)×H2400	W1940+1465×H2400	W970+1465×H2400	W1940+1465×H2400	W1000×H2000
付属物								
付属金物	GH, LI	–	GH, LI	GH, LI	GH, LI	GH, LI	GH, LI	
ガラス	–	–	–	–	–	–	–	
使用場所	5F WC(女)	5F WC(女)	6F WC(女)	6F WC(女)	6F WC(男)	6F WC(男)	6F WC(女)	商工団体等E
仕　上	高圧メラミン化粧板（単色）	高圧メラミン化粧板（単色）	高圧メラミン化粧板（単色）	高圧メラミン化粧板（単色）	高圧メラミン化粧板（単色）	高圧メラミン化粧板（単色）	高圧メラミン化粧板（単色）	カラー鋼板(F30) t0.5
備　考	未使用時　開閉角度135°，エッジ焼付塗装(近似色)	エッジ焼付塗装(近似色)	未使用時　開閉角度135°，エッジ焼付塗装(近似色)	未使用時　開閉角度135°，エッジ焼付塗装(近似色)	未使用時　開閉角度135°，エッジ焼付塗装(近似色)	未使用時　開閉角度135°，エッジ焼付塗装(近似色)	未使用時　開閉角度135°，エッジ焼付塗装(近似色)	
姿　図								

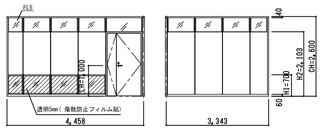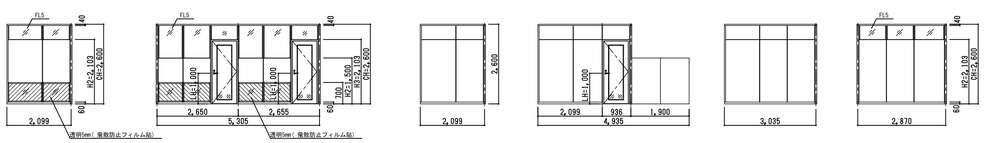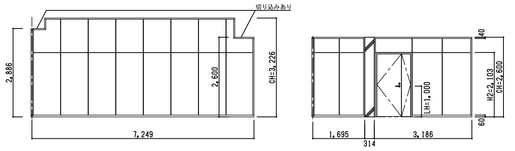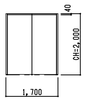名　称	PT 501 防2 スチールパーティション　見込　６０	PT 502 防2 スチールパーティション　見込　６０	PT 503 スチールパーティション　見込　６０	LP 505 ローパーティション
寸　法	W4458+3343×H2600	W2099+5305+2099+4935+3035+2870×H2600	W7249+1695+3186×H3226	W1700×H2000
付属物				
付属金物	PH, DC, LH	PH, DC, LH	PH, DC, LH	
ガラス	透明5mm(　飛散防止フィルム貼)	透明5mm(　飛散防止フィルム貼:下部)		
使用場所	応接室(1)	打合せコーナー(1)～(3)，応接(2)	商工団体Ｂ休憩室	商工団体等E
仕　上	カラー鋼板 t0.6	カラー鋼板 t0.6	カラー鋼板 t0.6	カラー鋼板(F30) t0.5
備　考	Ｂタイプ	Ｂタイプ	Ｂタイプ	
姿　図				

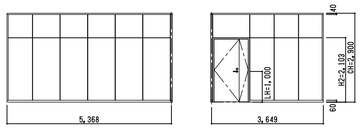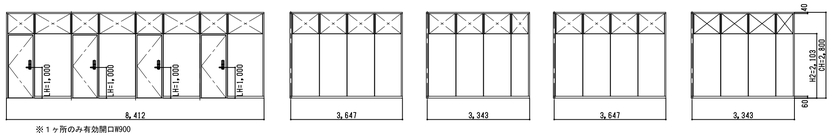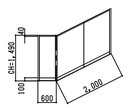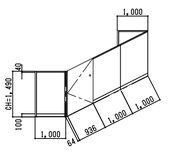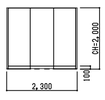名　称	PT 504 スチールパーティション　見込　６０	PT 505 スティールパーティション　見込　６０	LP 501 ローパーティション　6ケ所	LP 502 ローパーティション	LP 503 ローパーティション
寸　法	W5368+3649×H2600	W8412+(3343×2+3647×2)×H2800	W600+2000×H1490	W1000+3000+1000×H1490	W2300×H2000
付属物				片開き扉	
付属金物	GR, PH, DC, LH, F	PH, DC, LH, テンキー			
ガラス					
使用場所	女子更衣室	創業支援ルームB	創業支援ルームＣ	受付スペース	事務室Ｆ
仕　上	カラー鋼板 t0.6	カラー鋼板 t0.5	カラー鋼板(F30) t0.5	カラー鋼板(F30) t0.5	カラー鋼板(F30) t0.5
備　考	Ｂタイプ	１ヶ所のみ扉の有効開口900，Ｂタイプ			
姿　図		 ※１ヶ所のみ有効開口W900			

埼玉県産業労働部産業拠点整備課	課長	副課長	主幹	主査	主査	主査	主査
春日部市都市整備部鉄道高架整備課	課長						





特記








株式会社 山下設計
YAMASHITA SEKKEI INC.
ARCHITECTS, ENGINEERS & CONSULTANTS.








資格/番号　記名　捺印	製図	検図	納品検査
代表設計者 一級建築士 第239114号 石井 靖人			
担当設計者 一級建築士 第219846号 原田 聡			







東部地域振興ふれあい拠点施設(仮称)
建築工事

図面内容	建具表５	図面番号	1411
縮尺	1/100(A1) 1/200(A3)	区分	建築意匠図

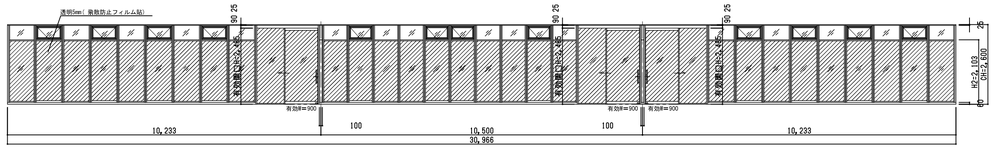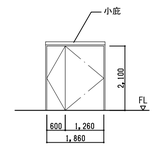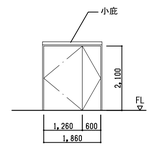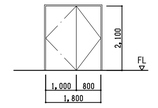名　称	PT 601 スチールパーティション　見込　８０				SD 157 特2 鋼製 両開き扉 （外部扉）	SD 158 防1 鋼製 両開き扉 （外部扉）	SD 159 特2 鋼製 親子開き扉
寸　法	W30966×H2600				W1860×H2100	W1860×H2100	W1800×H2100
付属物					K6、S9、扉内GW充填、小庇	K6、S9、扉内GW充填、小庇	K1、S1
付属金物	引き棒				PH、DC、F、LH、CP、JT	PH、DC、F、LH、CP、JT	PH、DC、F、CP、JT、LH
ガラス	透明5mm（ 飛散防止フィルム貼<視線制御兼>:下部）				–	–	–
使用場所	成人検診室,成人保健指導室				倉庫A（外壁面）	倉庫A（外壁面）	倉庫A、廊下（3）
仕　上	焼付塗装 t=0.6				FE（外部用防錆処理下地）	FE（外部用防錆処理下地）	SOP
備　考	（二重ガラス仕様）追突防止用カッティングシート,Aタイプ				–	–	–
姿　図							

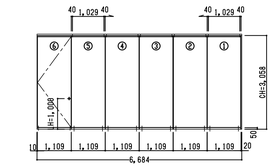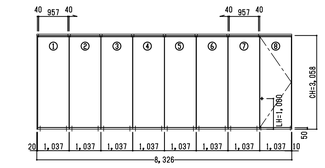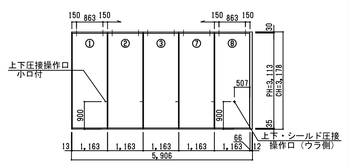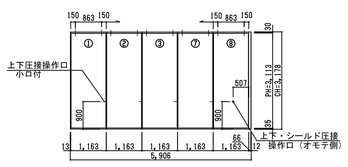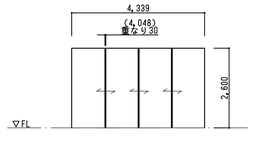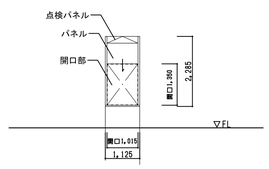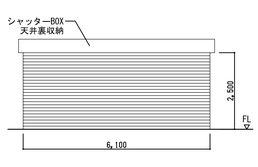名　称	SLW 601 移動間仕切　見込　３０	SLW 602 移動間仕切（2ケ所）　見込　３０	SLW 603 移動間仕切　見込　６５	SLW 604 移動間仕切　見込　６５	SLW 611 移動間仕切壁	SS 106 防1 鋼製 煙感連動手動防火ダンパー	SS 107 特2 鋼製 煙感連動電動防火防煙シャッター
寸　法	W6684×H3058	W8326×H3058	W5906×H3178	W5906×H3178	W4339xH2600、診察室(3)(4)間のみ W4048xH2600	W1015×H1350	W6100×H2500
付属物						シャッターケース、スイッチボックス(ステンレス鍵付)	シャッターケース、スイッチボックス(ステンレス鍵付)
付属金物					HH,付属金物一式	障害物感知安全装置、付属金物一式(ガイドレール、座板)	障害物感知安全装置、付属金物一式(ガイドレール、座板)
ガラス						–	–
使用場所	乳幼児健診・指導室	成人検診室,成人保健指導室	会議室1,2	会議室2,3	診察室	ビル管理室	多目的ホール(3)
仕　上	不燃化粧フィルム(木目調)	不燃化粧フィルム(木目調)	焼付塗装鋼板 t=0.6	焼付塗装鋼板 t=0.6	メラミン化粧板	SOP	–
備　考	Bタイプ	Bタイプ	遮音性能　標準施工時　500Hz時 35dB以上　Aタイプ	遮音性能　標準施工時　500Hz時 35dB以上　Aタイプ	扉厚 30、連続吊り型、ランバーコア下地	2枚パネル式	ガイドレール：St FB
姿　図							

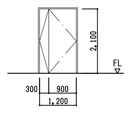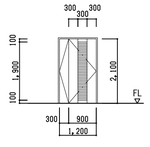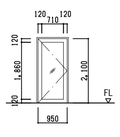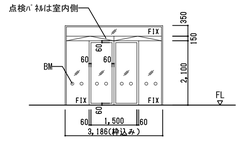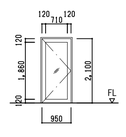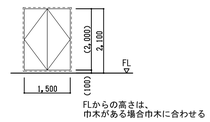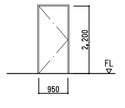名　称	SD 509 鋼製 親子開き扉	SD 510 鋼製 親子開き扉	SD 512 特2 鋼製 片開き框扉	SD 561 防2 鋼製 引き分け自動框扉+(両袖)FIX	SD 607 特2 鋼製 片開き框扉	SD 623 鋼製 両開き点検扉 （片面フラッシュ）	SD 751 鋼製 片開き扉 （外部用）	
寸　法	W1200×H2100	W1200×H2100	W950×H2100	W3186×H2600	W950×H2100	W1500×H2000	W950×H2200	
付属物	K2、S1	K1、S1	K2、S11	自動ドアエンジン、自動ドアレール、マグネットセンサー、点検口	K2、S11	S11	K3	
付属金物	PH、DC、CP、F、JT、LH	PH、DC、CP、F、JT、LH	FH、CP、DS、LH	PD、BM、他付属金物一式	FH、CP、DS、LH	PH、PD、HH、DS	H、DC、CP	
ガラス	–	–	TL 8	Tt 8	TL 8	–	–	
使用場所	商工団体等Ｂ 執務スペース	商工団体等Ｅ	階段(1)	パスポートセンター、商工団体等Ｅ、執務スペース	階段(1)	PS	屋上 階段(1)	
仕　上	SOP	SOP	SOP	SOP	SOP	SOP	FE（外部用防錆処理下地）	
備　考	–	–	FB枠	–	FB枠	FB枠	–	
姿　図								

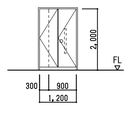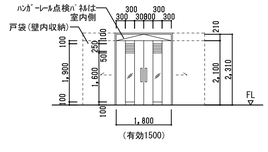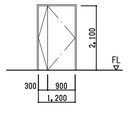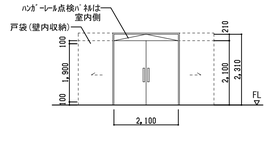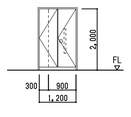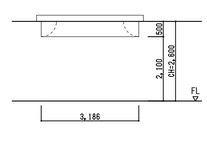名　称	LSD 403 軽量鋼製 折り戸	LSD 426 軽量鋼製 両引きハンガードア	LSD 504 軽量鋼製 親子開き扉	LSD 607 軽量鋼製 両引きハンガードア	LSD 608 軽量鋼製 折り戸		BS 602 煙感連動防煙スクリーン	
寸　法	W1200×H2000	W1800×H2100	W1200×H2100	W2100×H2100	W1200×H2000		W3186×H500	
付属物	K1,S1	ﾊﾝｶﾞｰﾚｰﾙ,ｴﾝﾄﾞｽﾄｯﾊﾟｰ、戸当り部ｸｯｼｮﾝｺﾞﾑ付	K1,S1	ﾊﾝｶﾞｰﾚｰﾙ,ｴﾝﾄﾞｽﾄｯﾊﾟｰ、戸当り部ｸｯｼｮﾝｺﾞﾑ付	K1		電動装置一式（煙感知連動）	
付属金物	GH,LI	PD、PB、F、自閉装置(上吊)、他付属金物一式	PH,DC,CP,F,JT,LH	PD、PB、自閉装置(上吊)、他付属金物一式	GH、LI		付属金物一式（天井収納式ガイドレール）	
ガラス	–	FL t5 + サンドブラストフィルム貼	–	–	–			
使用場所	授乳	市民活動共同事務所、作業室 印刷室	商工団体等Ｂ 書庫	乳幼児健診指導準備室（１）	授乳		コミュニティサロン×2	
仕　上	高圧メラミン化粧板	SOP	SOP	SOP	高圧メラミン化粧板			
備　考	非常時外開き開放機能	作業室、印刷室は透明フィルム貼（飛散防止）	–	–	非常時外開き開放機能			
姿　図								

埼玉県産業労働部産業拠点整備課	課長	副課長	主幹	主査	主査	主査	主査

春日部市都市整備部鉄道高架整備課	課長						


特記


株式会社 山下設計
YAMASHITA SEKKEI INC.
ARCHITECTS, ENGINEERS & CONSULTANTS.


資格/番号　記名　捺印	製図	検図	納品検査
代表設計者 一級建築士 第239114号 石井 靖人			
担当設計者 一級建築士 第219846号 原田 聡			


東部地域振興ふれあい拠点施設(仮称)
建築工事


図面内容	建具表６	図面番号	1412
縮尺	1/100(A1) 1/200(A3)	区分	建築意匠図

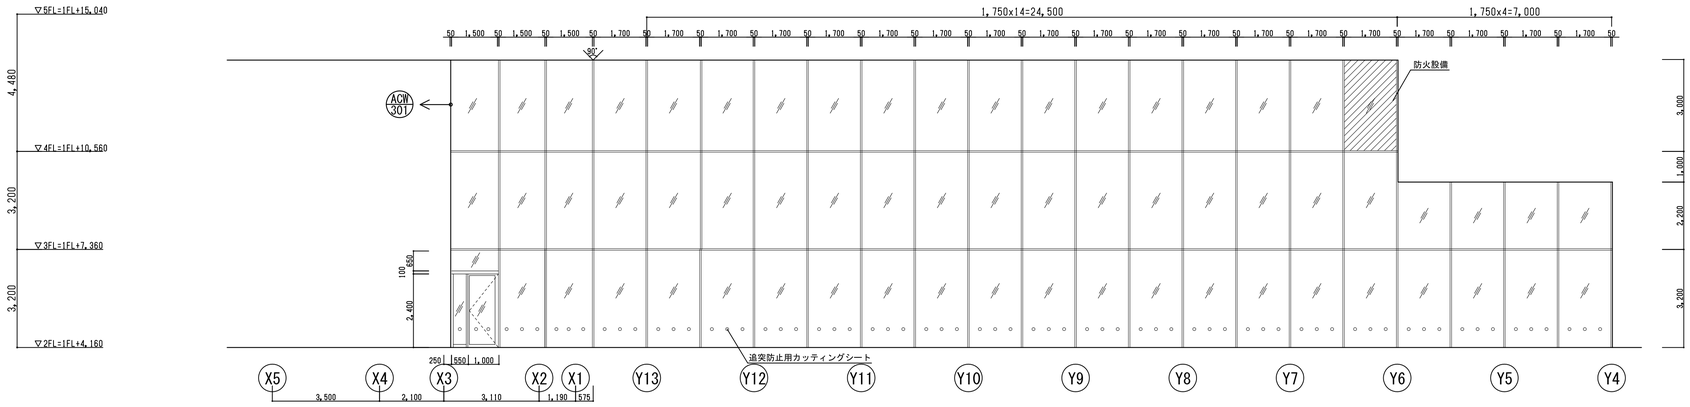名　称	ACW 201 防1 アルミカーテンウォールFIX窓 + 片開き框ドア	見込 70
寸　法	図示	
付属物	アルミ水切（上部）、結露受、コーナー見切、追突防止用カッティングシート、小庇（扉部分）	
付属金物	付属金物一式,FH（床仕上と同材）,CP,LH,DS	
ガラス	FL10 + A12 + LOW-E10、防火設備部分:PWC10 + A12 + LOW-E10	
使用場所	交流スペース	
仕　上	B-1種（アルマイト仕上）	
備　考	建具詳細図参照	
姿　図		

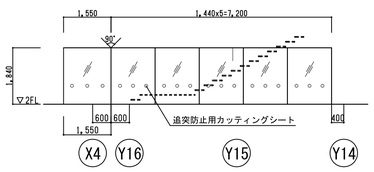名　称	ACW 202 アルミカーテンウォールFIX窓	見込 70
寸　法	図示	
付属物	アルミ水切（上部）、結露受、コーナー見切、追突防止用カッティングシート	
付属金物	付属金物一式	
ガラス	FL6 + A12 + LOW-E6	
使用場所	ホワイエ上部	
仕　上	B-1種（アルマイト仕上）	
備　考	方立W50	
姿　図		

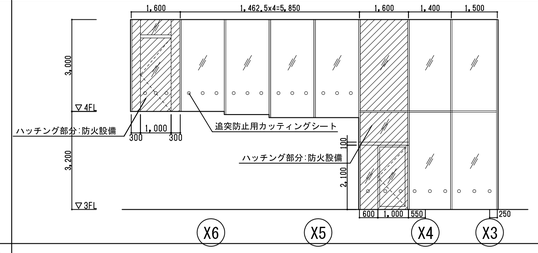名　称	ACW 301 防1 アルミカーテンウォールFIX窓 + 片開き框ドア	見込 70
寸　法	図示	
付属物	アルミ水切（上部）、結露受、コーナー見切、追突防止用カッティングシート、小庇（扉部分）	
付属金物	付属金物一式,FH（床仕上と同材）,CP,LH,DS	
ガラス	FL6 + A12 + LOW-E6 防火設備部のみ PWC10 + A12 + LOW-E6	
使用場所	環境ギャラリー	
仕　上	B-1種（アルマイト仕上）	
備　考	方立W50	
姿　図		

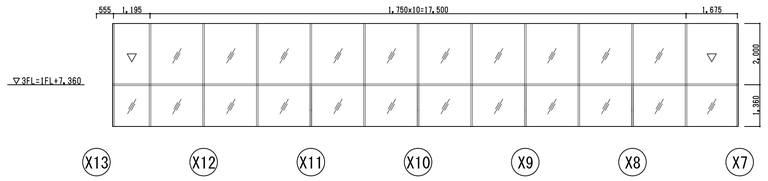名　称	ACW 302 アルミカーテンウォールFIX窓	見込 70
寸　法	図示	
付属物	アルミ水切、結露受、コーナー見切	
付属金物	付属金物一式	
ガラス	FL6 + A12 + LOW-E6	
使用場所	多目的ホール(1)	
仕　上	B-1種（アルマイト仕上）	
備　考	方立W50	
姿　図		

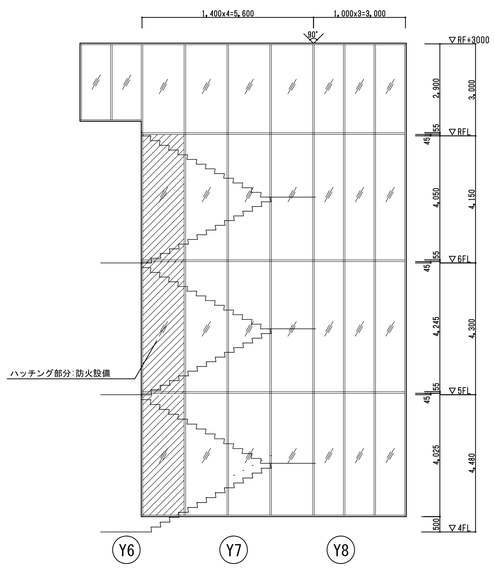名　称	ACW 401 防1 アルミ製カーテンウォール	見込 250
寸　法	図示	
付属物	水返し、水切、結露受	
付属金物	付属金物一式	
ガラス	FL6 + A12 + LOW-E6、防火設備部分:PWC6.8 + A12 + LOW-E6	
使用場所	階段(1)	
仕　上	B-1種（アルマイト仕上）	
備　考	方立W55	
姿　図		

埼玉県産業労働部産業拠点整備課						
課　長	副課長	主　幹	主　査	主　査	主　査	主　査

春日部市都市整備部鉄道高架整備課						
課　長						

特記

株式会社 山下設計
YAMASHITA SEKKEI INC.
ARCHITECTS, ENGINEERS & CONSULTANTS.

	資格/番号　記名　捺印	製　図	検　図	納品検査
代　表 設計者	一級建築士 第239114号　石井　靖人			
担　当 設計者	一級建築士 第219846号　原田　聡			


東部地域振興ふれあい拠点施設(仮称)
建築工事

図面内容	図面番号
建具表 7	1413
縮尺 1/100(A1)　1/200(A3)	区分 建築意匠図

名　称	ACW501 アルミカーテンウォール竪すべり出し窓 + FIX窓 + 突き出し窓
寸　法	図示
付属物	電動排煙オペレーター（隠蔽型）
付属金物	付属金物一式
ガラス	FL6 + A12 + LOW-E6 、FL6 + A12 + HFL6(グレー)
使用場所	5,6階 北側外壁
仕　上	B-1種（アルマイト仕上）
備　考	建具詳細図参照

見込 100


姿　図

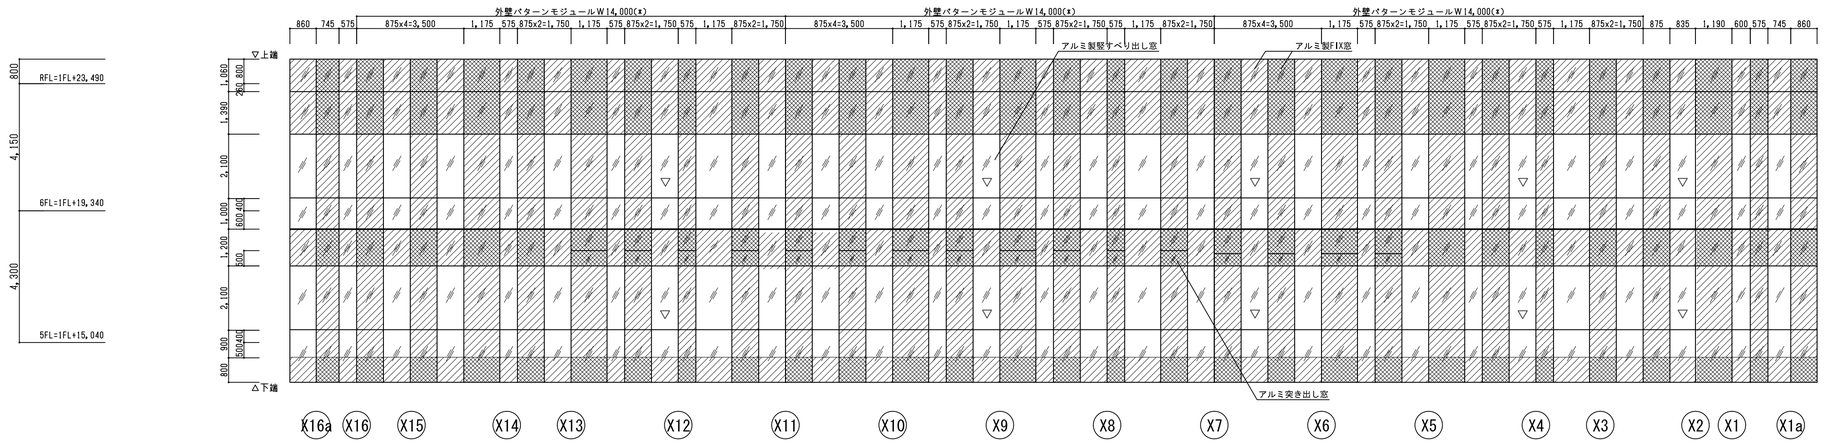

名　称	ACW505 アルミ製カーテンウォール
寸　法	図示
付属物	排煙用オペレーター（隠蔽型）
付属金物	付属金物一式
ガラス	FL6 + A12 + LOW-E6、ハッチング部分:HFL6(グレー) + A12 + LOW-E6
使用場所	5,6階 中庭(2)
仕　上	B-1種（アルマイト仕上）
備　考	

見込 250

姿　図

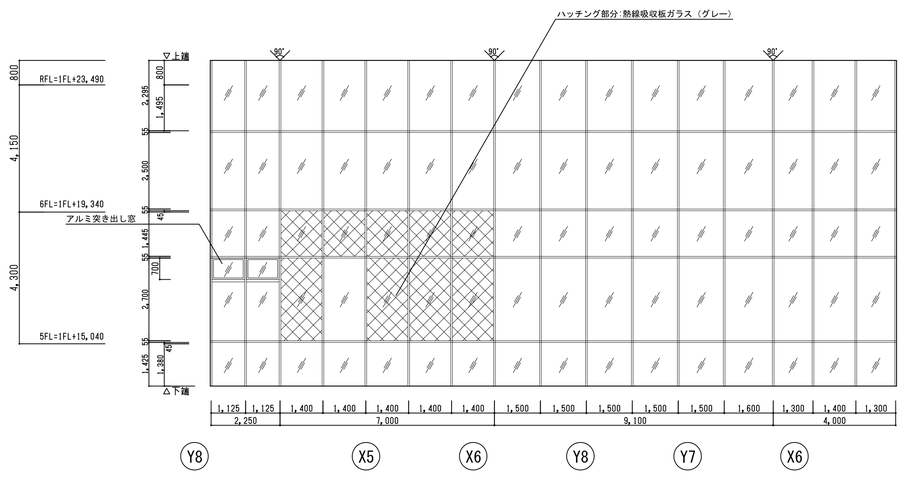

埼玉県産業労働部産業拠点整備課	課長	副課長	主幹	主査	主査	主査	主査
春日部市都市整備部鉄道高架整備課	課長						

特記

株式会社 山下設計
YAMASHITA SEKKEI INC.
ARCHITECTS, ENGINEERS & CONSULTANTS.

	資格/番号	記名	捺印
代表設計者	一級建築士 第239114号	石井 靖人	
担当設計者	一級建築士 第219046号	原田 聡	

製図	検図	納品検査



東部地域振興ふれあい拠点施設(仮称)
建築工事









図面内容: 建具表８





縮尺: 1/100(A1) 1/200(A3)




図面番号: 1414

区分: 建築意匠図

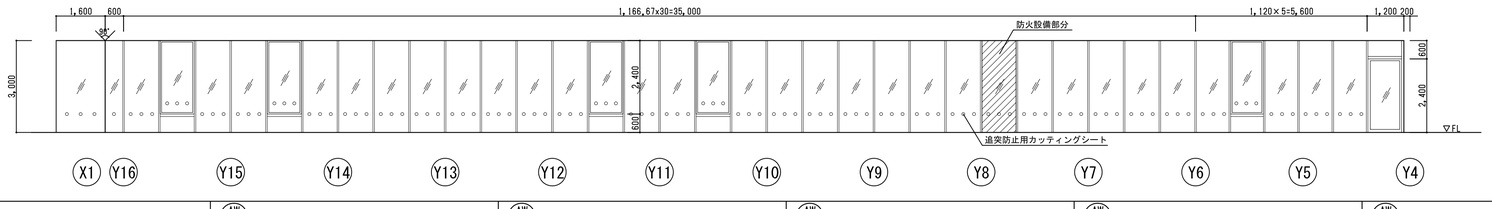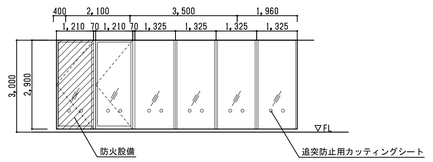名　称	AW101 アルミ製竪すべり出し窓 + FIX窓+扉付　見込 100	AW102 防1 アルミ製FIX窓+扉　見込 70
寸　法	W44.0000×H3000	W7860xH2900
付属物	水返し、水切、結露受、追突防止用カッティングシート、PH、DC、CP、LH	水返し、水切、結露受、追突防止用カッティングシート
付属金物	付属金物一式	付属金物一式、PH、DC、CP、LH
ガラス	FL6 + A12 + Low-E6、防火設備部分:TT6.5 + A12 + Low-E6	FL6 + A12 + Low-E6、防火設備部分:PWC6.8 + A12 + LOW-E6
使用場所	エントランスギャラリー	廊下-2
仕　上	B-1種（アルマイト仕上）	B-1種（アルマイト仕上）
備　考	方立W50	
姿　図		

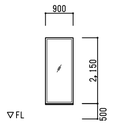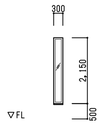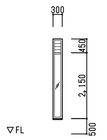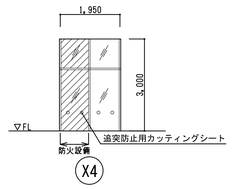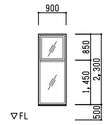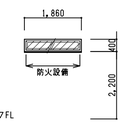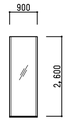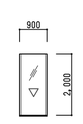名　称	AW103 アルミ製FIX窓　見込 70	AW104 アルミ製FIX窓　見込 70	AW105 ガラリ付アルミ製FIX窓　見込 70	AW106 アルミ製FIX窓　見込 70	AW107 アルミ製FIX窓 + 突き出し窓　見込 70	AW108 防1 アルミ製突き出し窓　見込 70	AW201 アルミ製FIX窓　見込 70	AW301 アルミ製FIX窓　見込 70
寸　法	W900xH2150	W300xH2150	W300xH2600	W1950xH3000	W900xH2300	W1860xH400	W900xH2600	W900xH2000
付属物	水返し、水切、結露受	水返し、水切、結露受	水返し、水切、結露受、SUS防虫網	水返し、水切、結露受、追突防止用カッティングシート	水返し、水切、結露受、排煙用オペレーター（隠蔽型）	水返し、水切、結露受、排煙用オペレーター（隠蔽型）	水返し、水切、結露受	水返し、水切、結露受、進入口マーク
付属金物	付属金物一式	付属金物一式	付属金物一式	付属金物一式	付属金物一式	付属金物一式	付属金物一式	付属金物一式
ガラス	FL6 + A12 + Low-E6	FL6 + A12 + Low-E6	FL6 + A12+Low-E6	FL6 + A12 + Low-E6 防火設備部分:TT6.5 + A12 + LOW-E6	FL6 + A12 + FL6	PWC6.8 + A12 + Low-E6	FL6 + A12 + FL6	FL6 + A12 + Low-E6
使用場所	交流事務室	控室A.B.C、交流事務室 パントリー、清掃員控室	WC(男)、WC(女)	エントランスギャラリー	EVホール(2)	廊下（５）外壁面	EVホール(2)	EVホール(2)
仕　上	B-1種（アルマイト仕上）	B-1種（アルマイト仕上）	B-1種（アルマイト仕上）、ガラリ部 A-BE	B-1種（アルマイト仕上）	B-1種（アルマイト仕上）	B-1種（アルマイト仕上）	B-1種（アルマイト仕上）	B-1種（アルマイト仕上）
備　考	サンドブラストフィルム貼	サンドブラストフィルム貼	サンドブラストフィルム貼	方立W50	サンドブラストフィルム貼			
姿　図								

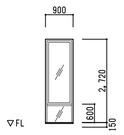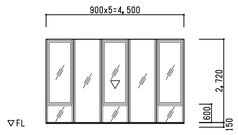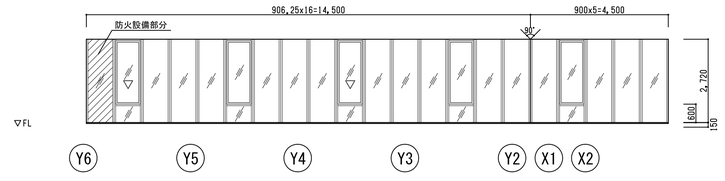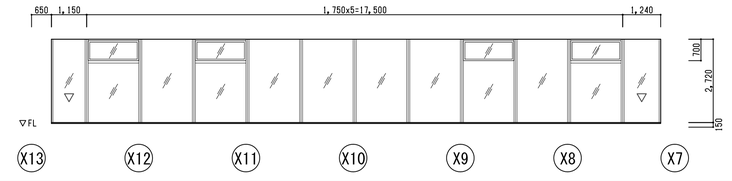名　称	AW401 アルミ製竪すべり出し窓 + FIX窓　見込 70	AW402 アルミ製竪すべり出し窓 + FIX窓　見込 70	AW403 防1 アルミ製竪すべり出し窓 + FIX窓　見込 70	AW404 アルミ製FIX窓 + 突き出し窓　見込 70
寸　法	W900xH2720	W4500xH2720	W19000xH2710	W19890xH2720
付属物	水返し、水切、結露受	水返し、水切、結露受、進入口マーク	水返し、水切、結露受、進入口マーク	水返し、水切、結露受、排煙用オペレーター（隠蔽型）、進入口マーク
付属金物	付属金物一式	付属金物一式	付属金物一式	付属金物一式
ガラス	FL6 + A12 + Low-E6	FL6 + A12 + Low-E6	FL6 + A12 + Low-E6 防火設備のみ PWC6.8 + A12 + Low-E6	FL6 + A12 + Low-E6
使用場所	交流ミーティングスペース、センター事務室 等	キッズルーム	市民活動共同事務室	会議室 4,5,6
仕　上	B-1種（アルマイト仕上）	B-1種（アルマイト仕上）	B-1種（アルマイト仕上）	B-1種（アルマイト仕上）
備　考				
姿　図				

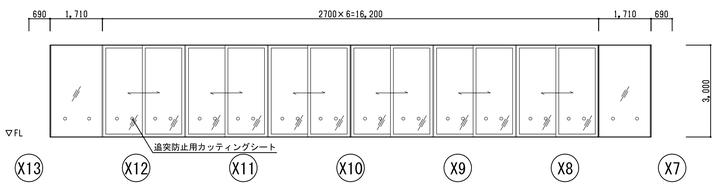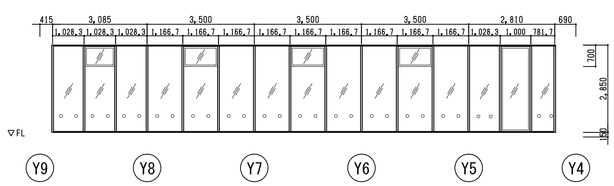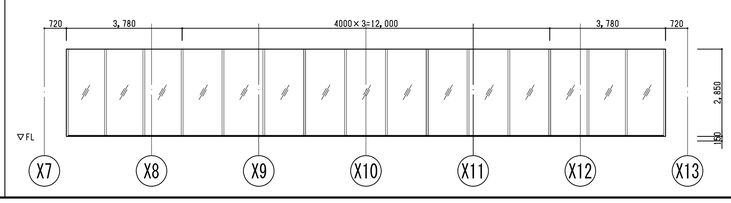名　称	AW405 アルミ製引き違い窓　見込 115	AW406 アルミ製突き出し窓+FIX窓+片開き窓　見込 250	AW407 アルミ製FIX窓　見込 180
寸　法	W19620xH3000	W16395xH2850	W1956OxH2850
付属物	水返し、水切、結露受け、追突防止カッティングシート	水返し、水切、結露受、追突防止用カッティングシート、電動排煙用オペレーター（隠蔽型）	水返し、水切、結露受、視線制御フィルム
付属金物	付属金物一式	付属金物一式	付属金物一式
ガラス	FL6 + A12 + Low-E6	FL6 + A12 + Low-E6	FL6 + A12 + Low-E6
使用場所	交流・ミーティングスペース	廊下（１）	貸事務所1,2,3,4,5
仕　上	B-1種（アルマイト仕上）	B-1種（アルマイト仕上）	B-1種（アルマイト仕上）
備　考	ヘーベシーベタイプ	E-shape（トステム）同等品	EX-Ⅱ（トステム）同等品
姿　図			

埼玉県産業労働部産業拠点整備課	課長	副課長	主幹	主査	主査	主査

春日部市都市整備部鉄道高架整備課	課長					




特記





株式会社 山下設計
YAMASHITA SEKKEI INC.
ARCHITECTS, ENGINEERS & CONSULTANTS.

資格/番号	記名	捺印	製図	検図	納品検査
代表設計者	一級建築士 第239114号	石井 靖人			
担当設計者	一級建築士 第219846号	原田 聡			

東部地域振興ふれあい拠点施設(仮称)
建築工事

図面内容	建具表９	図面番号	1415
縮尺	1/100(A1) 1/200(A3)	区分	建築意匠図

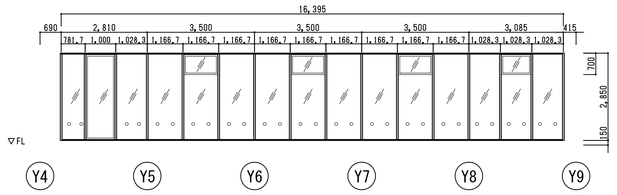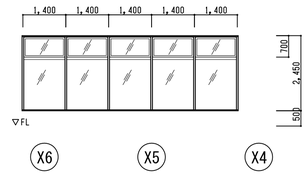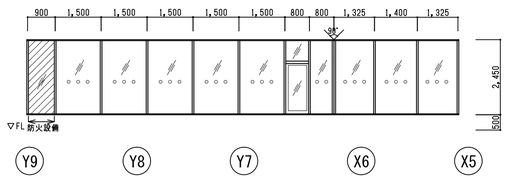名　称	AW 408 アルミ製突き出し窓+FIX窓+片開き窓	見込 250	AW 409 アルミ製突き出し窓+FIX窓	見込 250		AW 410 防1 アルミ製FIX窓	見込 180
寸　法	W16395xH2850		図示			図示	
付属物	水返し、水切、結露受、追突防止カッティングシート、電動排煙用オペレーター（隠蔽型）		水返し、水切、結露受、電動排煙用オペレーター（隠蔽型）			水返し、水切、結露受、追突防止カッティングシート	
付属金物	付属金物一式		付属金物一式			付属金物一式	
ガラス	FL6 + A12 + Low-E6		FL6 + A12 + Low-E6			FL6 + A12 + Low-E4 防火設備のみ PWC6.8 + A12 + Low-E6	
使用場所	廊下（３）		中庭（２）			中庭（２）	
仕　上	B-1種（アルマイト仕上）		B-1種（アルマイト仕上）			B-1種（アルマイト仕上）	
備　考	E-shape（トステム）同等品		E-shape（トステム）同等品			EX（トステム）同等品	
姿　図							

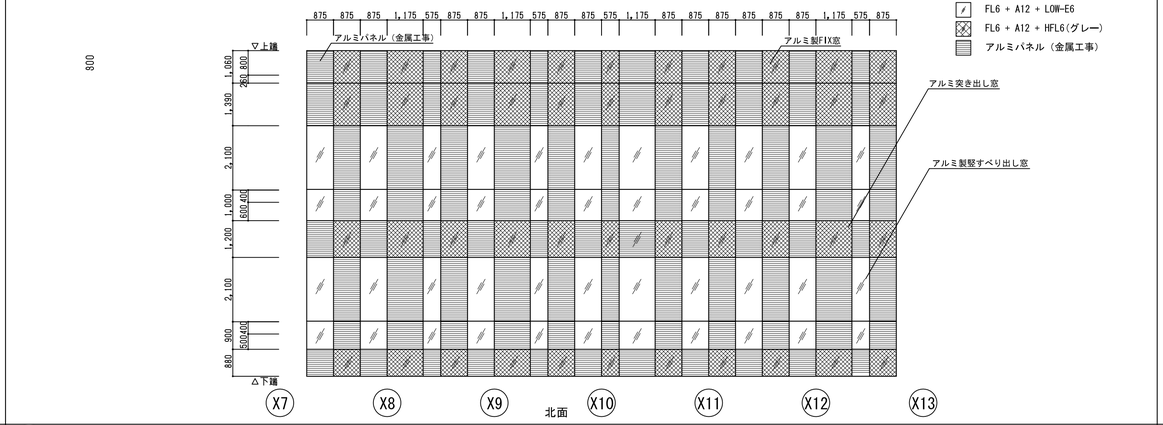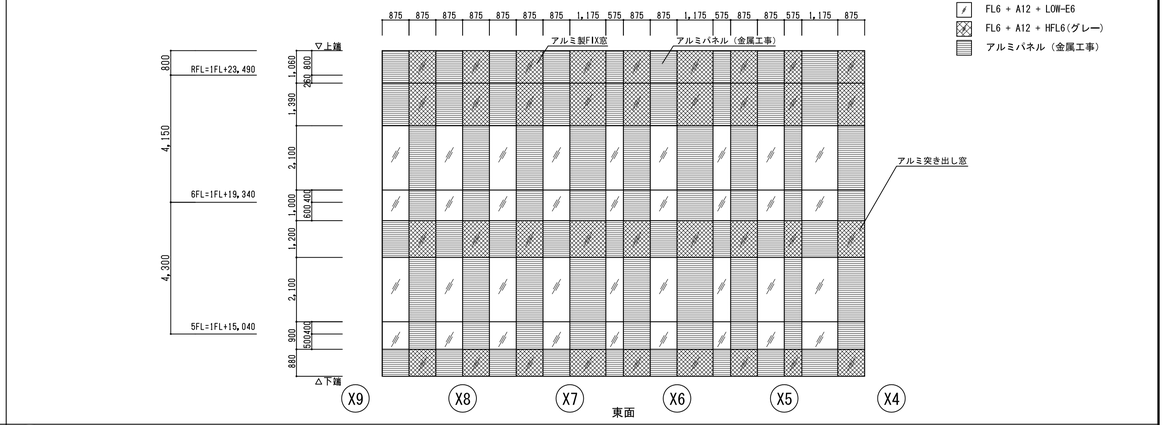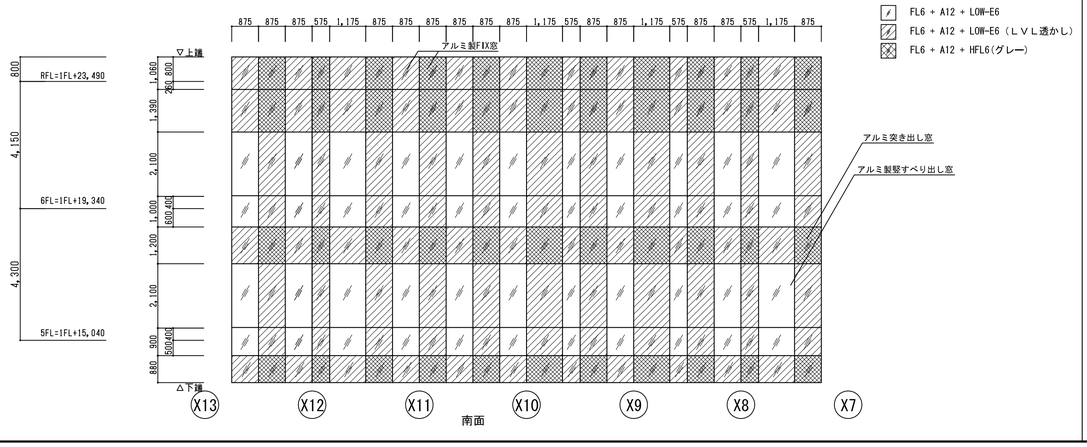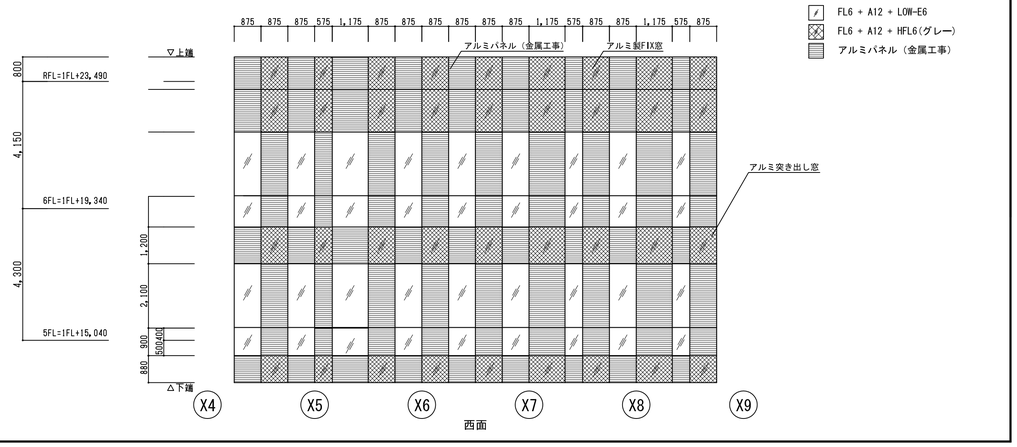名　称	ACW 506 アルミカーテンウォール竪すべり出し窓 + アルミパネル + FIX窓	ACW 507 アルミカーテンウォール竪すべり出し窓 + アルミパネル + FIX窓	見込 100
寸　法	図示	図示	
付属物	排煙オペレーター(隠蔽型)	電動排煙オペレーター(隠蔽型)	
付属金物	付属金物一式	付属金物一式	
ガラス	FL6 + A12 + Low-E6 、FL6 + A12 + HFL6(グレー)	FL6 + A12 + Low-E6 、FL6 + A12 + HFL6(グレー)	
使用場所	5,6階中庭,吹抜	5,6階中庭,吹抜	
仕　上	B-1種（アルマイト仕上）	B-1種（アルマイト仕上）	
備　考	建具詳細図参照	建具詳細図参照	
姿　図			
名　称	ACW 508 アルミカーテンウォール竪すべり出し窓 + アルミパネル + FIX窓	ACW 509 アルミカーテンウォール竪すべり出し窓 + アルミパネル + FIX窓	
寸　法	図示	図示	
付属物	電動排煙オペレーター(隠蔽型)	電動排煙オペレーター(隠蔽型)	
付属金物	付属金物一式	付属金物一式	
ガラス	FL6 + A12 + Low-E6 、FL6 + A12 + HFL6(グレー)	FL6 + A12 + Low-E6 、FL6 + A12 + HFL6(グレー)	
使用場所	5,6階中庭,吹抜	5,6階中庭,吹抜	
仕　上	B-1種（アルマイト仕上）	B-1種（アルマイト仕上）	
備　考	建具詳細図参照	建具詳細図参照	
姿　図			


埼玉県産業労働部産業拠点整備課							春日部市都市整備部鉄道高架整備課							特記
課　長	副課長	主　幹	主　査	主　査	主　査	主　査	課　長							


株式会社 山下設計
YAMASHITA SEKKEI INC.
ARCHITECTS, ENGINEERS & CONSULTANTS.

	資格/番号	記名	捺印	製　図	検　図	納品検査
代　表 設計者	一級建築士 第239114号	石井　靖人				
担　当 設計者	一級建築士 第219846号	原田　聡				

東部地域振興ふれあい拠点施設(仮称)
建築工事

図面内容	図面番号
建具表１０	1416
縮尺 1/100(A1) 1/200(A3)	区分 建築意匠図

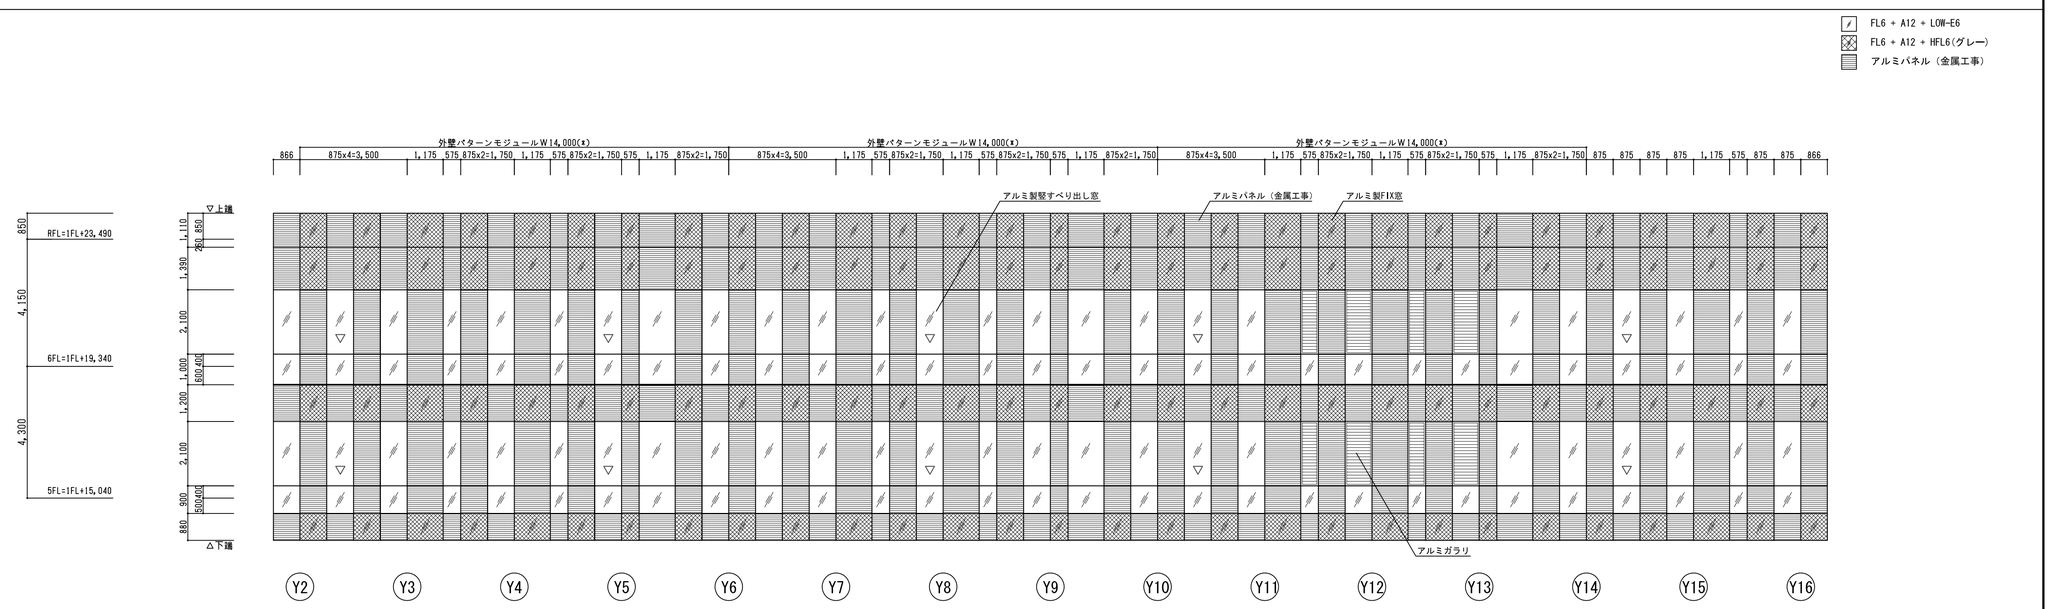名　称	ACW502 アルミカーテンウォール竪すべり出し窓 + アルミパネル + FIX窓　　見込 100
寸　法	図示
付属物	
付属金物	付属金物一式
ガラス	FL6 + A12 + Low-E6 、FL6 + A12 + HFL6(グレー)
使用場所	5,6階 西側外壁
仕　上	B-1種（アルマイト仕上）
備　考	建具詳細図参照
姿　図	

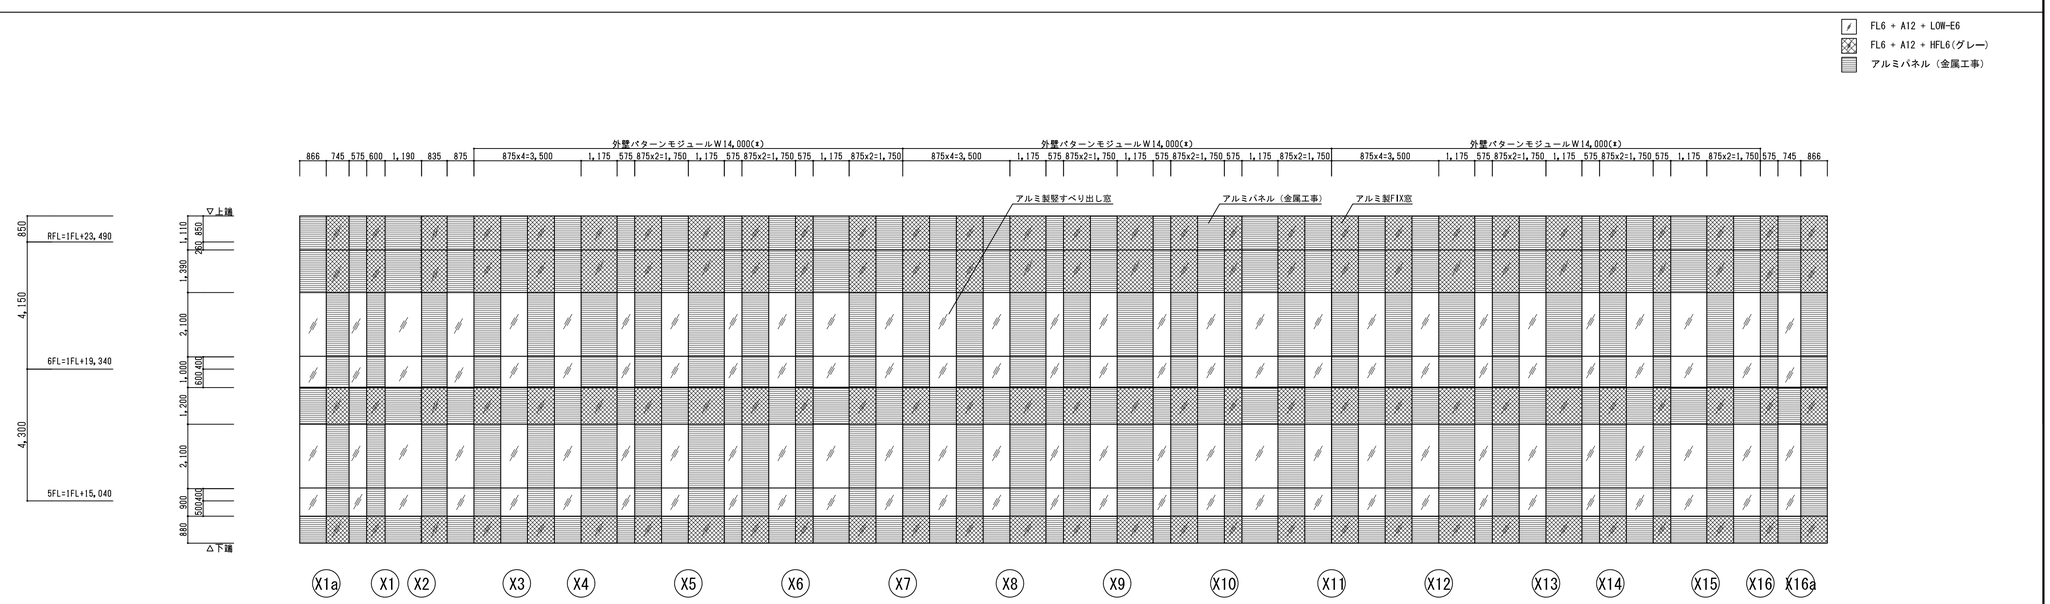名　称	ACW503 アルミカーテンウォール竪すべり出し窓 + アルミパネル + FIX窓　　見込 100
寸　法	図示
付属物	
付属金物	付属金物一式
ガラス	FL6 + A12 + Low-E6 、FL6 + A12 + HFL6(グレー)
使用場所	5,6階 南側外壁
仕　上	B-1種（アルマイト仕上）
備　考	建具詳細図参照
姿　図	

埼玉県産業労働部産業拠点整備課							春日部市都市整備部鉄道高架整備課						
課長	副課長	主幹	主査	主査	主査	主査	課長						

特記

株式会社 山下設計
YAMASHITA SEKKEI INC.
ARCHITECTS, ENGINEERS & CONSULTANTS.


	資格/番号	記名	捺印	製図	検図	納品検査
代表設計者	一級建築士 第239114号	石井 靖人				
担当設計者	一級建築士 第219846号	原田 聡				









東部地域振興ふれあい拠点施設(仮称)
建築工事







図面内容	建具表１１
縮尺	1/100(A1) 1/200(A3)
図面番号	1417
区分	建築意匠図

名　称	ACW 504 アルミカーテンウォール竪すべり出し窓 + アルミパネル + FIX窓 + アルミガラリ	見込 100
寸　法	図示	
付属物	ガラリ部:SUS防虫網、SUS水返し、合フランジ	
付属金物	付属金物一式	
ガラス	FL6 + A12 + Low-E6 、FL6 + A12 + HFL6(グレー)	
使用場所	5,6階 東側外壁	
仕　上	B-1種（アルマイト仕上）	
備　考	建具詳細図参照	

姿　図

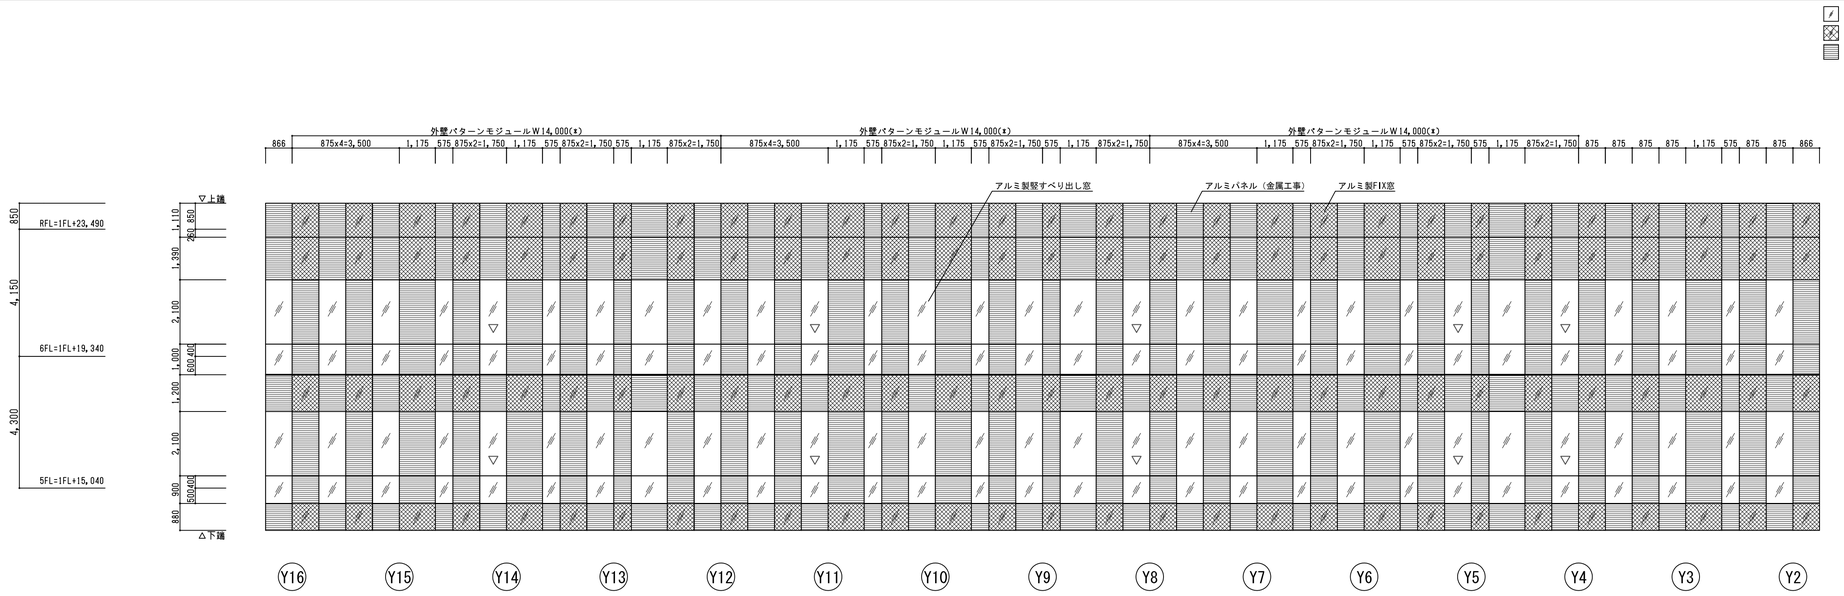

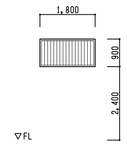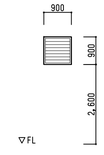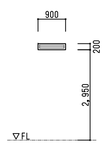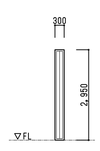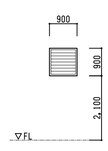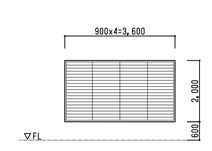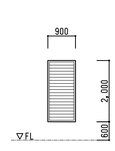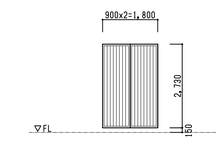名　称	AG 101 防1 アルミ製ガラリ	見込 100	AG 102 アルミ製ガラリ	見込 100	AG 103 アルミ製ガラリ	見込 100	AG 201 アルミ製ガラリ	見込 100	AG 202 アルミ製ガラリ	見込 100	AG 203 アルミ製ガラリ	見込 100	AG 204 アルミ製ガラリ	見込 100	AG 401 アルミ製ガラリ	見込 100
寸　法	W1800xH900		W900xH900		W900xH200		W300xH2950		W900xH900		W3600xH2,000		W900xH2000		W1800xH2730	
付属物																
付属金物	付属金物一式、アルミ製見切、SUS防虫網、SUS水返し、合フランジ		付属金物一式、アルミ製見切、SUS防虫網、SUS水返し、合フランジ		付属金物一式、アルミ製見切、SUS防虫網、SUS水返し、合フランジ		付属金物一式、アルミ製見切、SUS防虫網、SUS水返し、合フランジ		付属金物一式、アルミ製見切、SUS防虫網、SUS水返し、合フランジ		付属金物一式、アルミ製見切、SUS防虫網、SUS水返し、合フランジ		付属金物一式、アルミ製見切、SUS防虫網、SUS水返し、合フランジ		付属金物一式、アルミ製見切、SUS防虫網、SUS水返し、合フランジ	
ガラス																
使用場所	倉庫 A		控室 B、パントリー、消火ポンプ室		ポンプ濾過機室、ゴミ庫		電気室		自家発電機室		自家発電機室		機械設備室		AC AHU室	
仕　上	A-BE		A-BE		A-BE		A-BE		A-BE		A-BE		A-BE		A-BE	
備　考	防水型タテガラリ(三基ルーバーSL100/60同等以上)						防水型タテガラリ(三基ルーバーSL100/60同等以上)								防水型タテガラリ(三基ルーバーSL100/60同等以上)	
姿　図	開口率 65%						開口率 65%								開口率 65%	

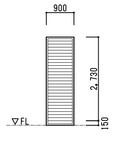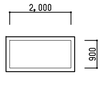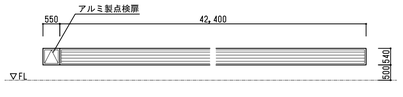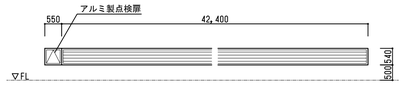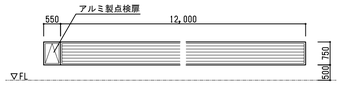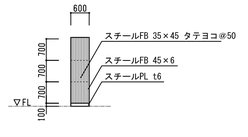名　称	AG 402 アルミ製ガラリ	見込 100	AW 701 アルミ製トップライト窓	AG 701 アルミ製ガラリ + アルミ製点検扉	見込 100	AG 702 アルミ製ガラリ + アルミ製点検扉	見込 100	AG 703 アルミ製ガラリ+アルミ製点検扉	SG 101 鋼製ガラリ
寸　法	W900xH2730		W900xL2000	W42400xH540		W42400xH540		W12000xH750	W600xH2100
付属物			排煙オペレーター（隠蔽式）						
付属金物	付属金物一式、アルミ製見切、SUS防虫網、SUS水返し、合フランジ		付属金物一式、アルミ製水切	付属金物一式、アルミ製見切、SUS防虫網、SUS水返し、合フランジ、TK		付属金物一式、アルミ製見切、SUS防虫網、SUS水返し、合フランジ、TK		付属金物一式、アルミ製見切、SUS防虫網、SUS水返し、合フランジ、TK	
ガラス			ドーム部アクリル樹脂、PMC6.8						
使用場所	DS		成人検診室、指導室上部	屋上		屋上		屋上	ホワイエ
仕　上	A-BE		B-1種（アルマイト）	B-1種（アルマイト）		B-1種（アルマイト）		B-1種（アルマイト）	FE塗装
備　考			30分耐火仕様　有効開口面積1.50㎡						
姿　図									

埼玉県産業労働部産業拠点整備課	課長	副課長	主幹	主査	主査	主査	主査

春日部市都市整備部鉄道高架整備課	課長					


特記





株式会社 山下設計
YAMASHITA SEKKEI INC.
ARCHITECTS, ENGINEERS & CONSULTANTS.





	資格/番号	記名	捺印	製図	検図	納品検査
代表設計者	一級建築士 第239114号	石井 靖人				
担当設計者	一級建築士 第219846号	原田 聡				

東部地域振興ふれあい拠点施設(仮称)
建築工事

図面内容	建具表１２	図面番号	1418
縮尺	1/100(A1) 1/200(A3)	区分	建築意匠図

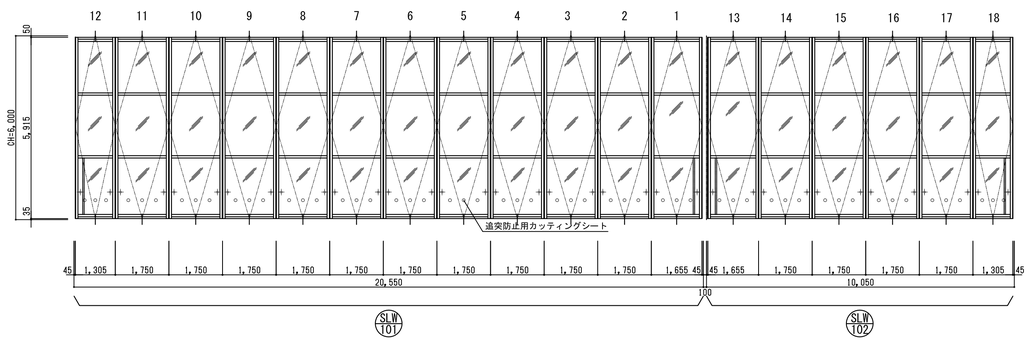名　称	SLW 101 / SLW 102 スライディングウォール
寸　法	図示
付属物	追突防止用カッティングシート
付属金物	付属金物一式
ガラス	FL10 + A6 + FL10
使用場所	多目的ホール(1)、ホワイエ
仕　上	FE(外部用防錆処理下地)
備　考	詳細はスライディングウォール詳細図による。
姿　図	

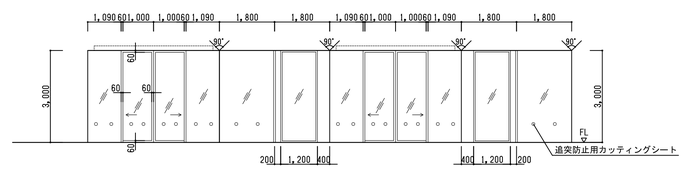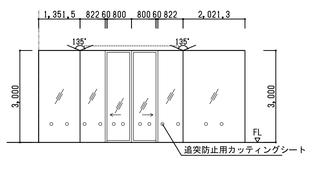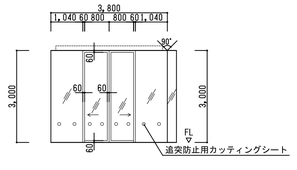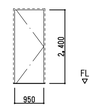名　称	SSD 101 ステンレス製引き分け自動框扉 + FIX窓+片開き扉　見込 100	SSD 102 ステンレス製引き分け自動框扉 + FIX窓　見込 100	SSD 103 ステンレス製引き分け自動框扉 + FIX窓　見込 100	SSD 104 特2 ステンレス製片開き扉
寸　法	図示	図示	図示	W950xH2400
付属物	自動ドアエンジン、自動ドアレール、マグネットセンサー、点検口	自動ドアエンジン、自動ドアレール、マグネットセンサー、点検口	自動ドアエンジン、自動ドアレール、マグネットセンサー、点検口	K1、S11
付属金物	PD、追突防止用カッティングシート、付属金物一式、LH、HH、CP、DS、外部側自動ドアに電気錠設置	PD、追突防止用カッティングシート、付属金物一式	PD、追突防止用カッティングシート、付属金物一式	PD、PH、LH、DCNC、DS
ガラス	Tt 10	Tt 10	Tt 10	–
使用場所	風除室(2)	風除室(1)	風除室(1)	風除室(1)
仕　上	バイブレーション	バイブレーション	バイブレーション	バイブレーション
備　考	パニックオープン	パニックオープン	パニックオープン	FB枠
姿　図				

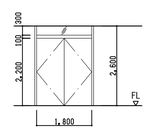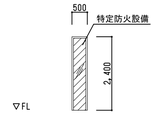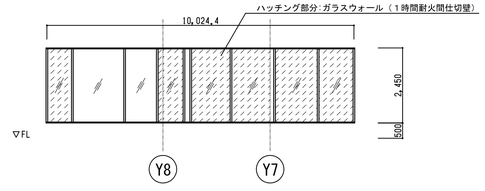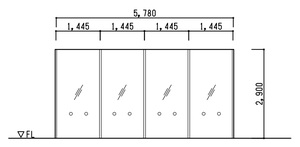名　称	SSD 105 ステンレス扉親子開き扉 + FIX窓（外部用）	SW 301 特2 鋼製FIX窓　見込 110	SW 401 鋼製FIX窓（１時間耐火間仕切壁認定品）　見込 110	SW 402 鋼製FIX窓　見込 70
寸　法	W1800xH2600	W500xH2400	図示	W5780xH2900
付属物	K4、S10	–	水返し、水切、結露受	追突防止用カッティングシート
付属金物	PD、H、LH、DCNC、DS、F、電気錠	–	付属金物一式	付属金物一式
ガラス	FL6 + A12 + FL6	TT6	FL6 + A12 + Low-E6、ハッチング部分:積層ガラス t25	T8　飛散防止フィルム貼
使用場所	廊下(2)	運営事務室	中庭(2)	市民活動共同事務室
仕　上	バイブレーション	SOP	FE	SOP
備　考		枠共認定品	三和シャッター ファイヤードⅢ同等品、枠共１時間耐火間仕切壁:FP060NP-0048	–
姿　図				

埼玉県産業労働部産業拠点整備課	課長	副課長	主幹	主査	主査	主査

春日部市都市整備部鉄道高架整備課	課長					


特記

株式会社 山下設計
YAMASHITA SEKKEI INC.
ARCHITECTS, ENGINEERS & CONSULTANTS.

	資格/番号	記名	捺印	製図	検図	納品検査
代表設計者	一級建築士 第239114号	石井 靖人				
担当設計者	一級建築士 第219846号	原田 聡				

東部地域振興ふれあい拠点施設(仮称)
建築工事

図面内容	建具表１３	図面番号	1419
縮尺	1/100(A1) 1/200(A3)	区分	建築意匠図

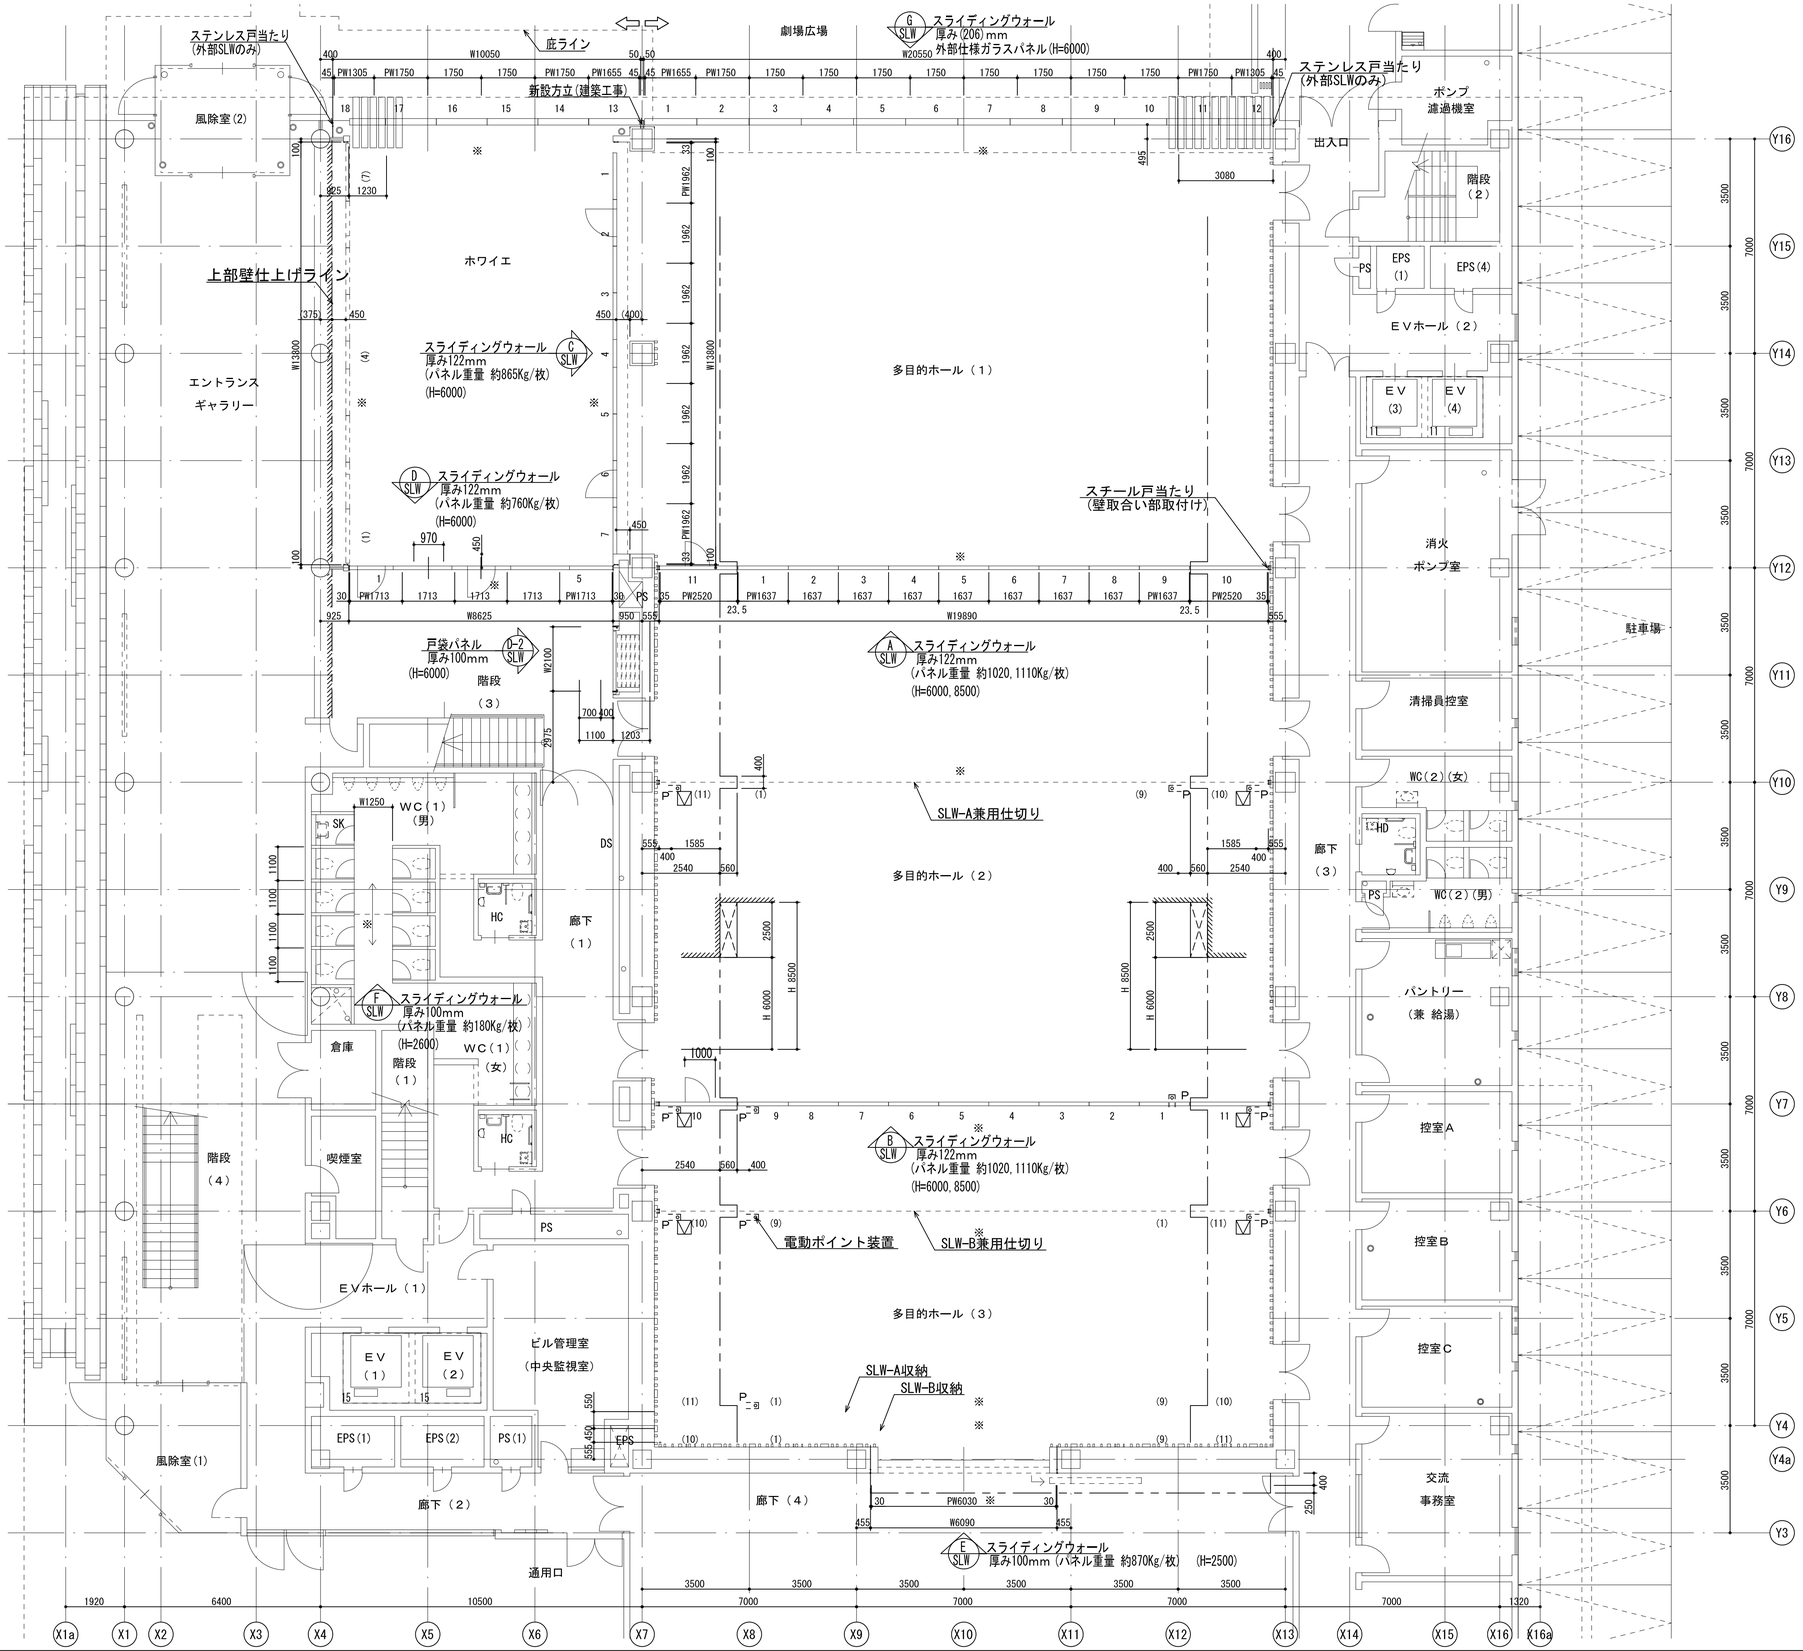


1階平面図

※パワークローザー化粧プレート取付側
電動ポイント装置：一次側電源 1φAC100V 20A(電気工事)

埼玉県産業労働部産業拠点整備課							春日部市都市整備部鉄道高架整備課							特記
課長	副課長	主幹	主査	主査	主査	主査	課長							


株式会社 山下設計 YAMASHITA SEKKEI INC. ARCHITECTS, ENGINEERS & CONSULTANTS.	資格/番号 記名 捺印	製図	検図	納品検査
	代表設計者 一級建築士 第239114号 石井 靖人			
	担当設計者 一級建築士 第219846号 原田 聡			

東部地域振興ふれあい拠点施設(仮称) 建築工事	図面内容 スライディングウォール詳細図1	図面番号 1421
	縮尺 1/100(A1) 1/200(A3)	区分 建築意匠図

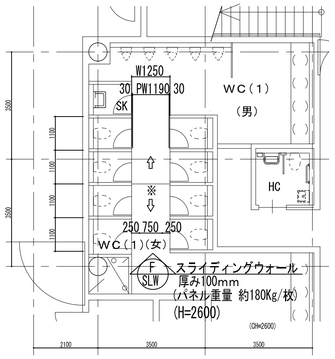


1階平面図 S=1:100

※パワークローザー化粧プレート取付側

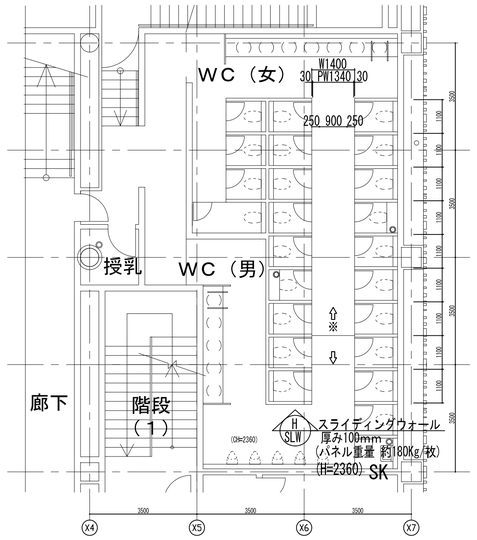


2階平面図 S=1:100

※パワークローザー化粧プレート取付側

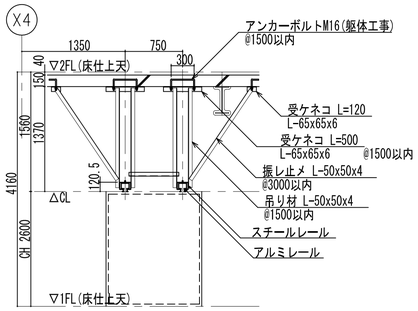


レール取付断面図 S=1:40

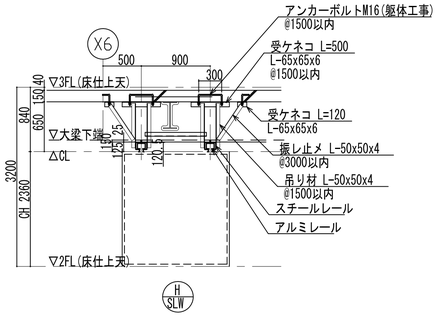


レール取付断面図 S=1:40


G SLW スライディングウォール厚み206mm
パネル重量 約1250，930kg／枚

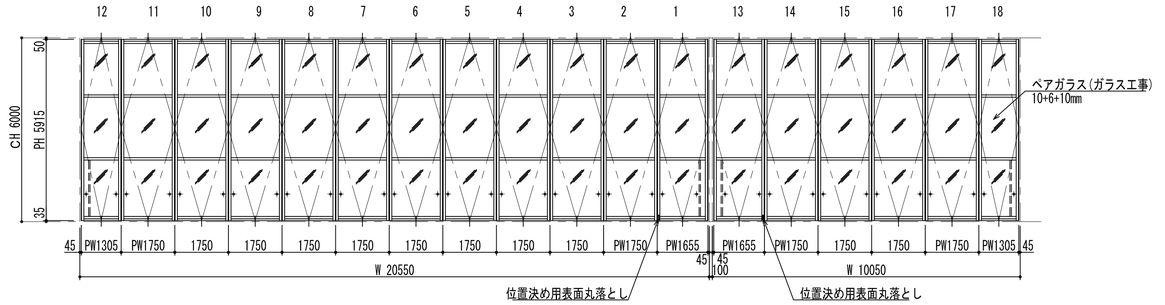


A SLW B SLW スライディングウォール厚み122mm
パネル重量 約1020，1110kg／枚

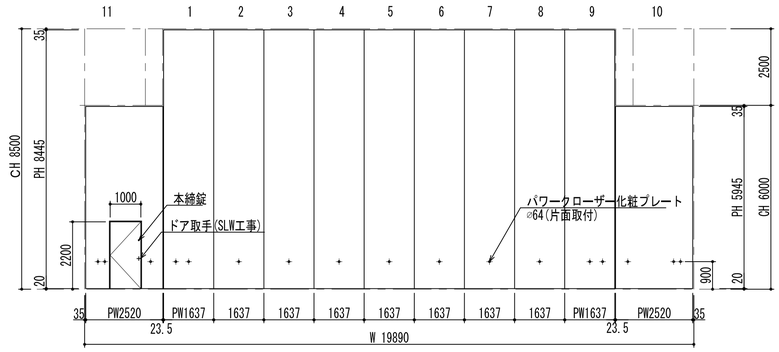


C SLW スライディングウォール厚み122mm
パネル重量 約865kg／枚（木造作含まず）

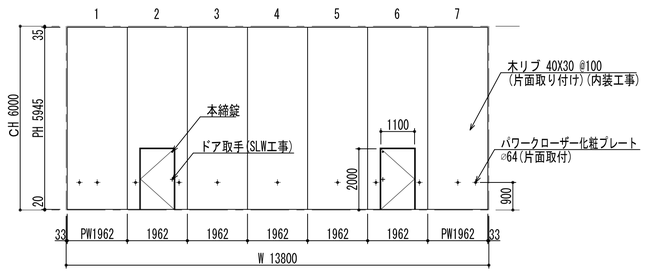


D SLW スライディングウォール厚み122mm
パネル重量 約760kg／枚

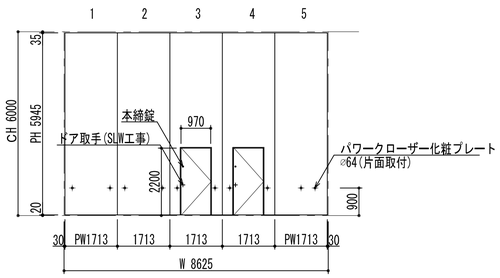


D-2 SLW 戸袋パネル 厚み100mm
パネル重量 約480kg／枚

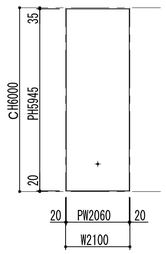


E SLW スライディングウォール厚み100mm
パネル重量 約870kg／枚

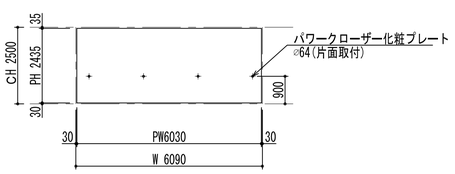

F SLW スライディングウォール厚み100mm
パネル重量 約180kg／枚

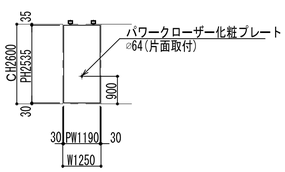

H SLW スライディングウォール厚み100mm
パネル重量 約180kg／枚

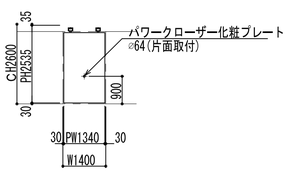

埼玉県産業労働部産業拠点整備課						
課長	副課長	主幹	主査	主査	主査	主査

春日部市都市整備部鉄道高架整備課						
課長						

特記


株式会社 山下設計
YAMASHITA SEKKEI INC.
ARCHITECTS, ENGINEERS & CONSULTANTS.

	資格/番号	記名	捺印
代表設計者	一級建築士 第239114号	石井 靖人	
担当設計者	一級建築士 第219846号	原田 聡	


製図	検図	納品検査

東部地域振興ふれあい拠点施設（仮称）
建築工事

図面内容	図面番号
スライディングウォール詳細図2	1422
縮尺 1/100（A1） 1/200（A3）	区分 建築意匠図

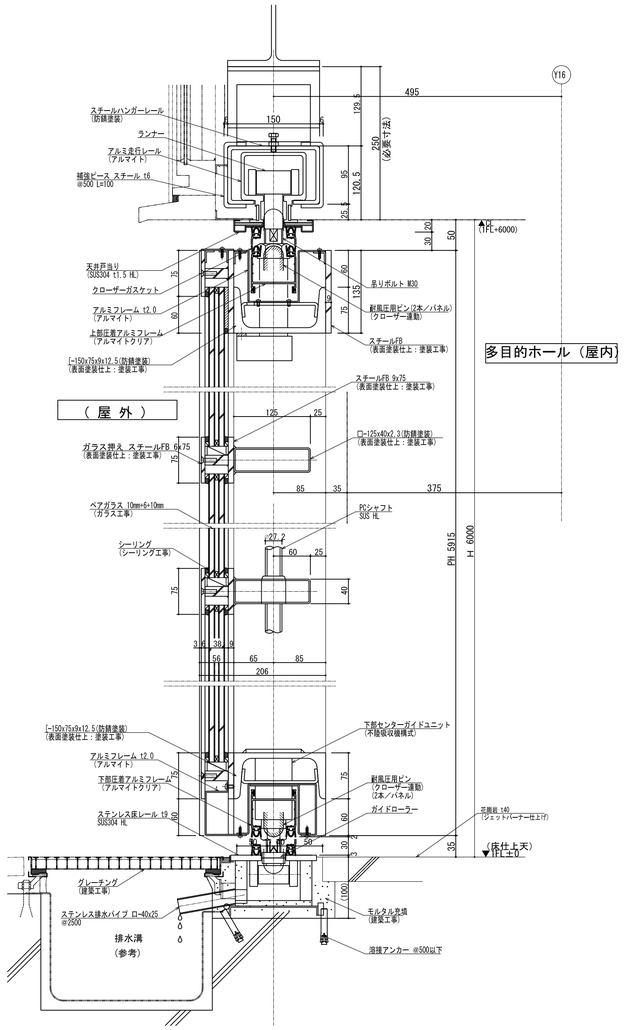

縦断面詳細図 S=1:5

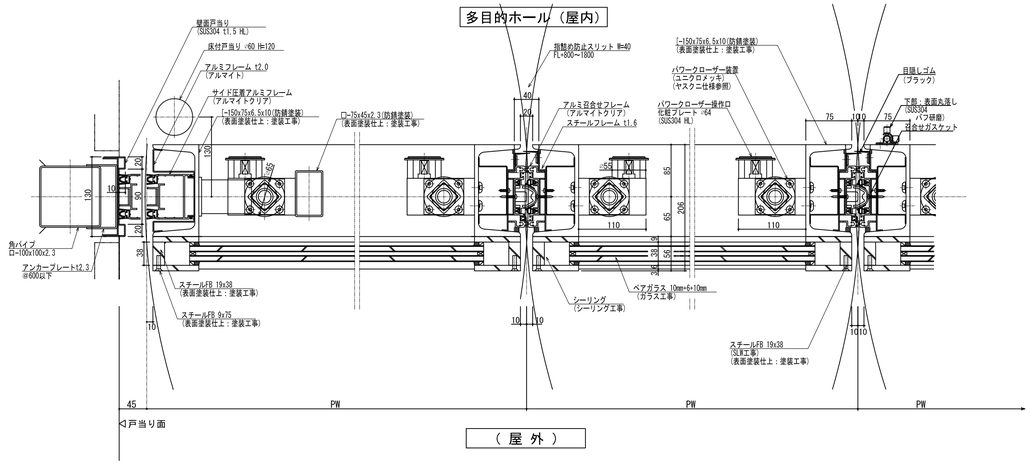

横断面詳細図 S=1:5

※図中、表面塗装仕上はFU塗装仕上とする。

G SLW 〈外部仕様ガラススライディングウォール 厚み206mm〉

X7通り方立部詳細図 S=1:5

縦断面詳細図 S=1:3

横断面詳細図 S=1:3

A SLW B SLW C SLW D SLW
<スライディングウォール 厚み122mm>

縦断面詳細図 S=1:3

横断面詳細図 S=1:3

E SLW F SLW H SLW
<スライディングウォール 厚み100mm>


埼玉県産業労働部産業拠点整備課							春日部市都市整備部鉄道高架整備課							特記	
課長	副課長	主幹	主査	主査	主査	主査	課長								

株式会社 山下設計
YAMASHITA SEKKEI INC.
ARCHITECTS, ENGINEERS & CONSULTANTS.


代表設計者	資格/番号	記名	捺印	製図	検図	納品検査
	一級建築士 第239114号	石井 靖人				
担当設計者	一級建築士 第219846号	原田 聡				

東部地域振興ふれあい拠点施設(仮称)
建築工事


図面内容	図面番号
スライディングウォール詳細図３	1423
縮尺 1/3、1/5(A1) 1/6、1/10(A3)	区分 建築意匠図

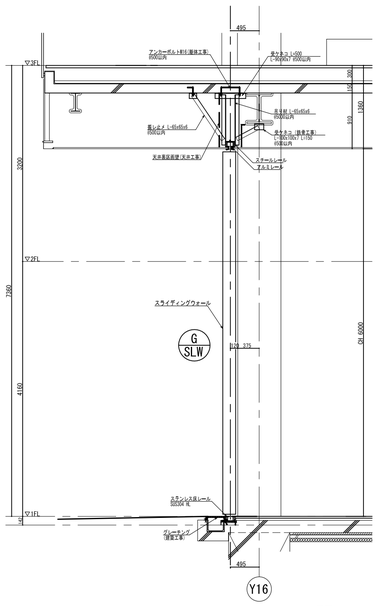

SLW-G X4～X7間

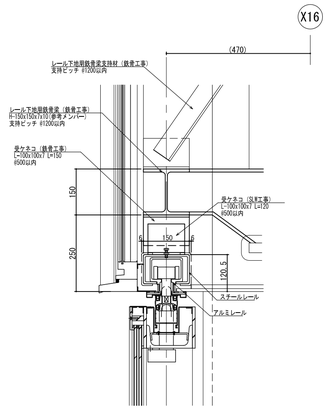


A部詳細 S=1:5

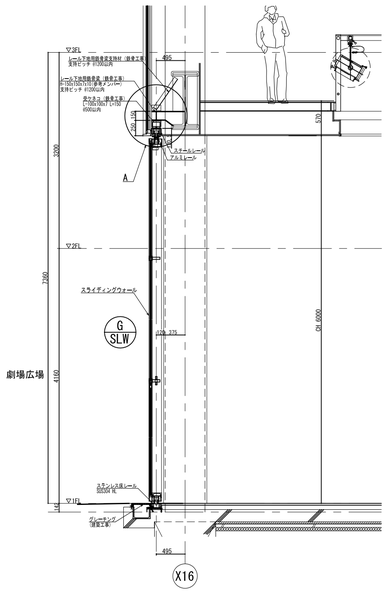


SLW-G X7～X13間


レール取付断面図 S=1:50

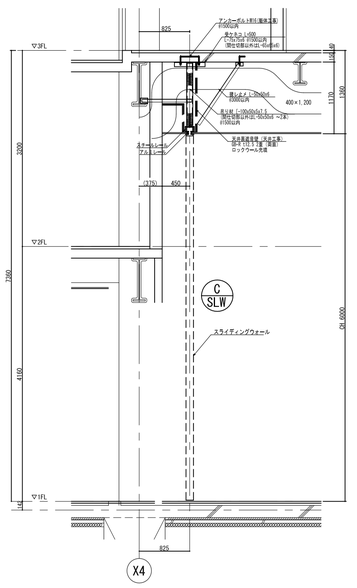

SLW-C Y12～Y16間

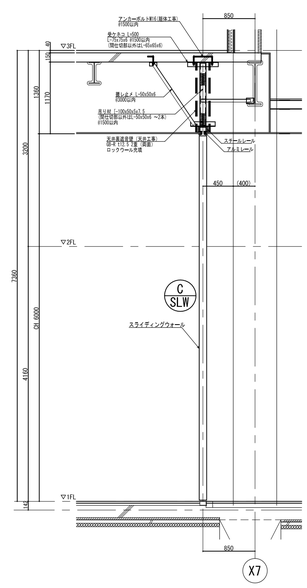



SLW-C Y12～Y16間

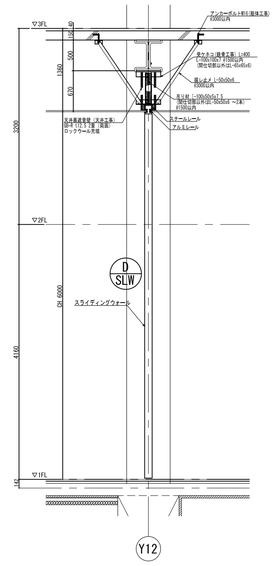

SLW-D X4～X7間

レール取付断面図 S=1:50

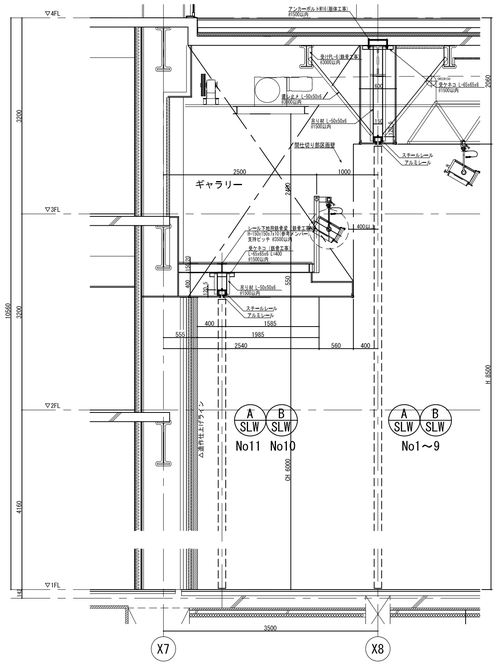


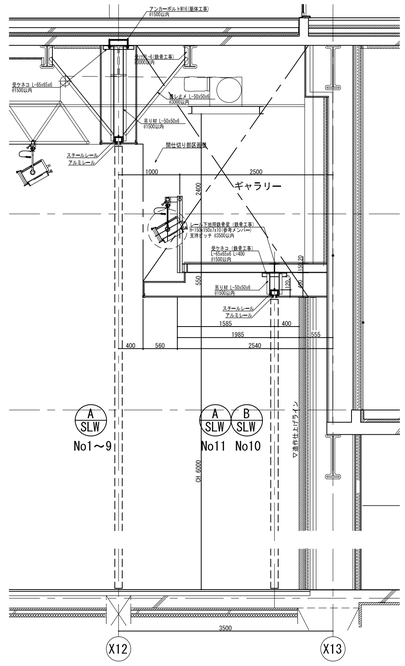

SLW-A,B Y4～Y7間

SLW-A,B Y7～Y12間


レール取付断面図 S=1:50

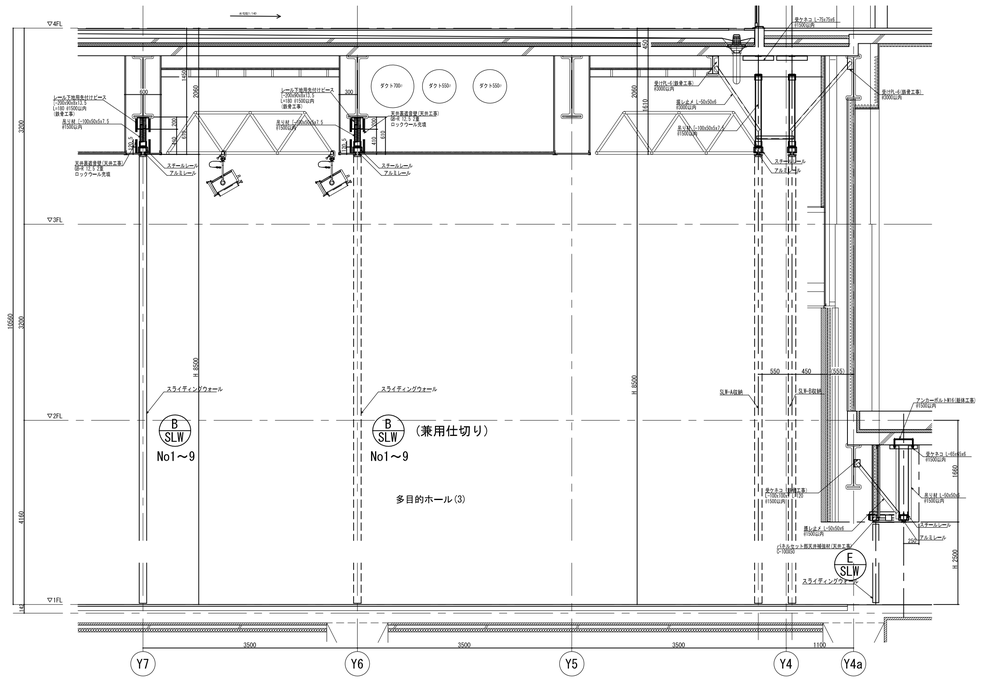


※参考図とする


| | | |


トイレブース

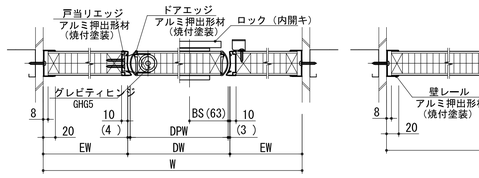


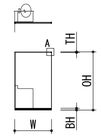





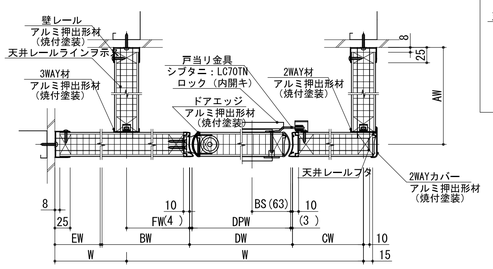


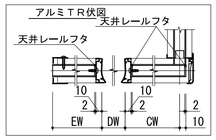


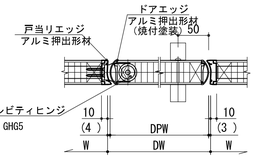


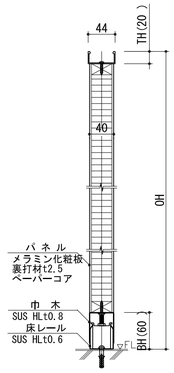


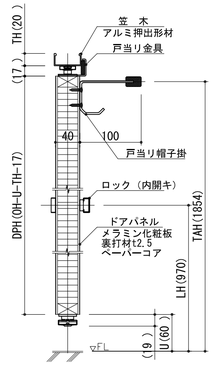

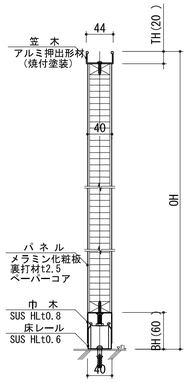


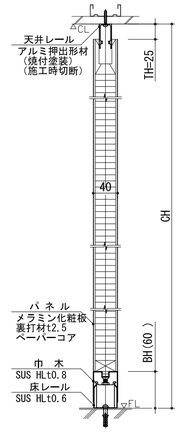


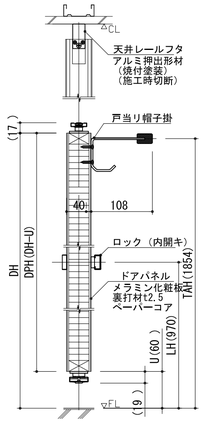


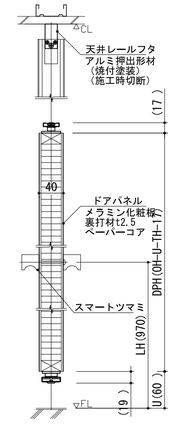



スチールパーティション
Ａタイプ　見込80mm

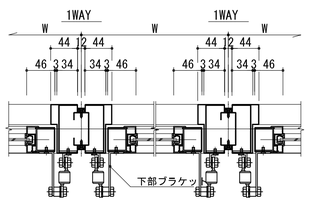


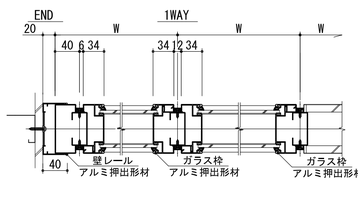


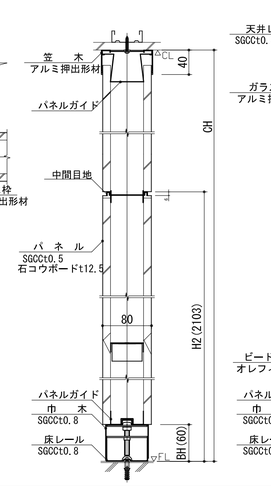

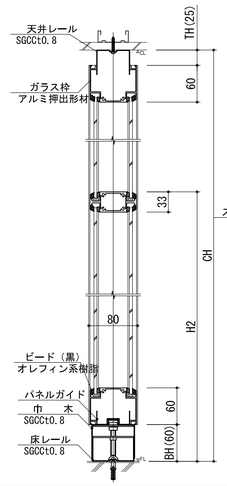


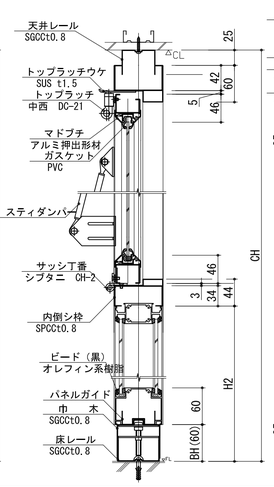

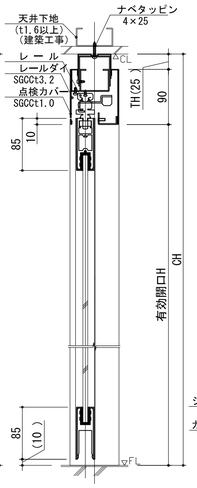


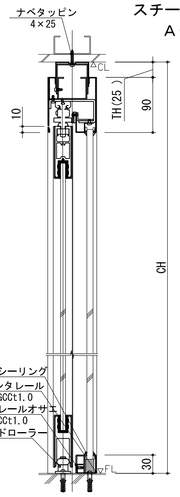



ローパーティション 見込50mm

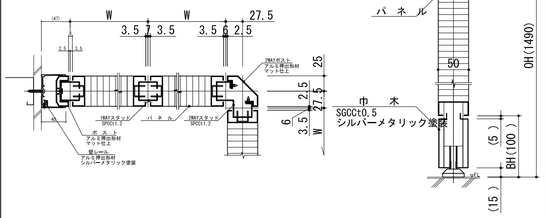


スチールパーティション
Ｂタイプ　見込60mm

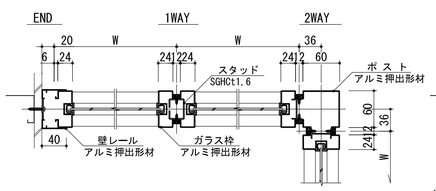


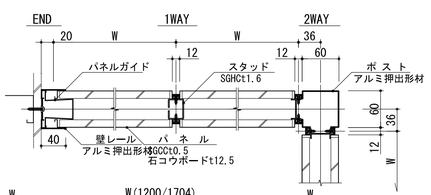


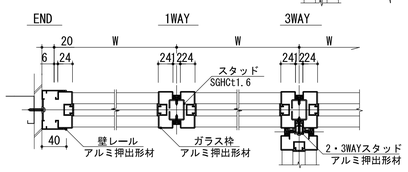

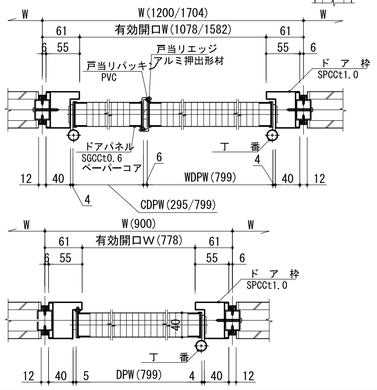



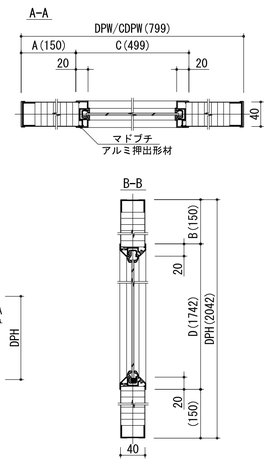

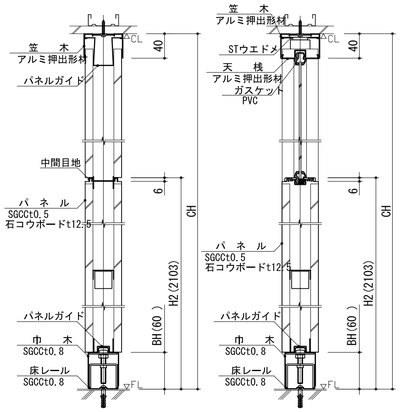


埼玉県産業労働部産業拠点整備課	春日部市都市整備部鉄道高架整備課	特記	株式会社 山下設計 YAMASHITA SEKKEI INC. ARCHITECTS, ENGINEERS & CONSULTANTS.
課長 / 副課長 / 主幹 / 主査 / 主査 / 主査 / 主査	課長		代表設計者：一級建築士 第239114号 石井 靖人 ／ 担当設計者：一級建築士 第219046号 原田 聡


資格/番号 記名 捺印	製図	検図	納品検査


東部地域振興ふれあい拠点施設(仮称)
建築工事


図面内容：パーティション詳細図１
縮尺：1/5(A1) 1/10(A3)
図面番号：1431
区分：建築意匠図


軽量鋼製片引きハンガードア
ＬＧＳ壁内収納

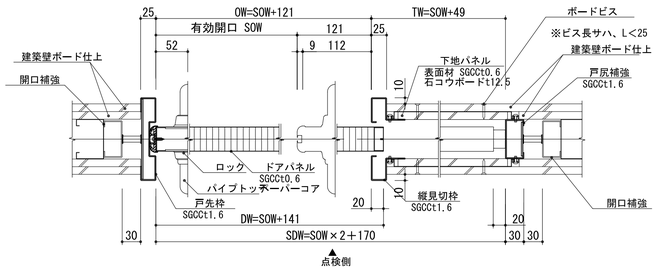


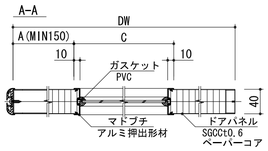


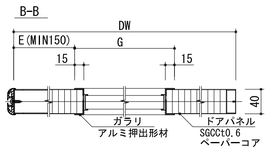

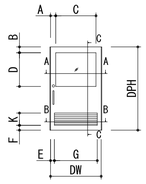

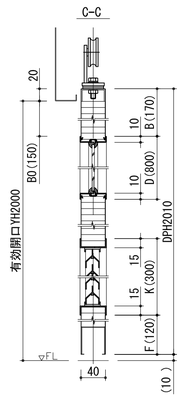


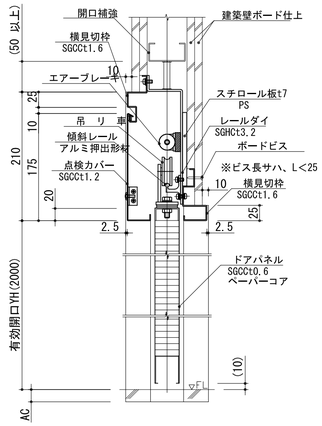


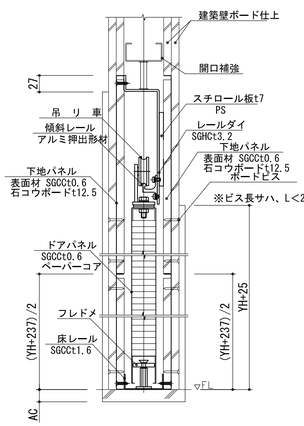



※仕様は建具特記および建具詳細図を優先し、枠形状・寸法・塗装などを他のＳＤ、ＬＳＤと統一させる。


移動間仕切
Ｂタイプ　見込60㎜

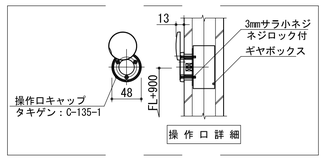

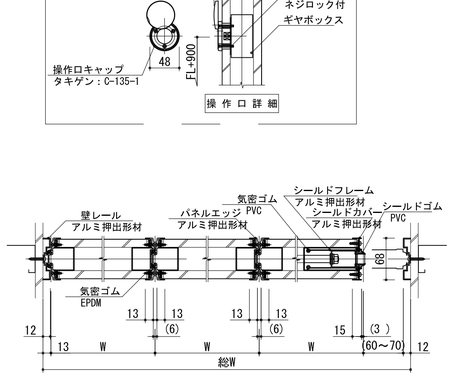


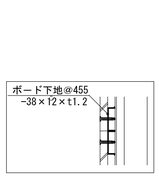

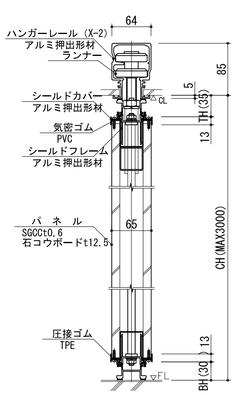


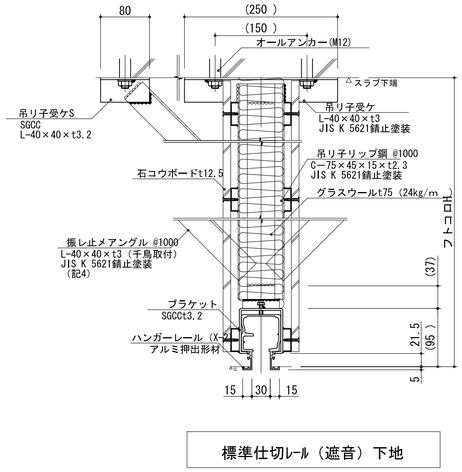

標準仕切ﾚｰﾙ（遮音）下地

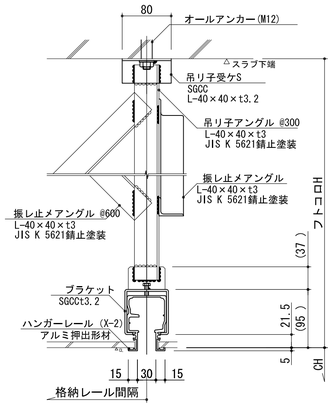



標準格納ﾚｰﾙ下地

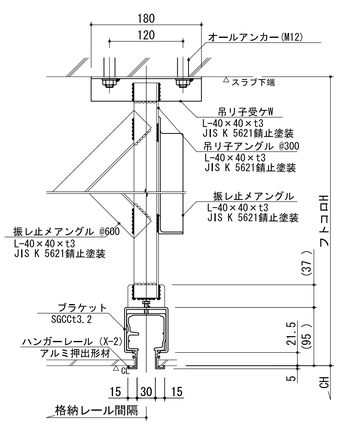



標準格納ﾚｰﾙ下地


移動間仕切
Ｂタイプ　見込30㎜

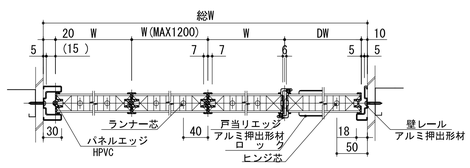


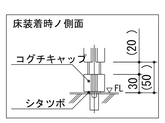

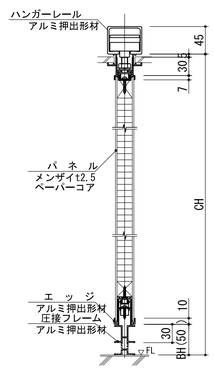

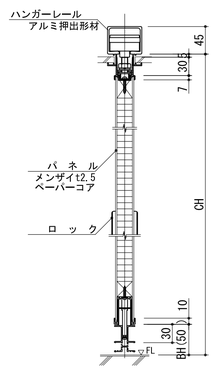

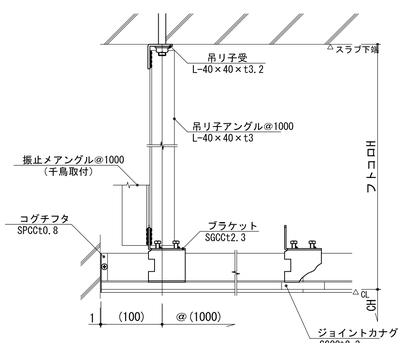

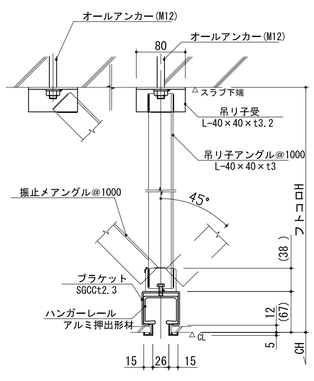

埼玉県産業労働部産業拠点整備課							春日部市都市整備部鉄道高架整備課		
課長	副課長	主幹	主査	主査	主査	主査	課長		

特記


株式会社 山下設計
YAMASHITA SEKKEI INC.
ARCHITECTS, ENGINEERS & CONSULTANTS.

	資格/番号	記名	捺印	製図	検図	納品検査
代表設計者	一級建築士 第239114号	石井 靖人				
担当設計者	一級建築士 第219846号	原田 聡				

東部地域振興ふれあい拠点施設(仮称)
建築工事

図面内容：パーティション詳細図２
縮尺：1/5(A1) 1/10(A3)
図面番号：1432
区分：建築意匠図

ACW-201,302 姿図(外観図)　S:1/50

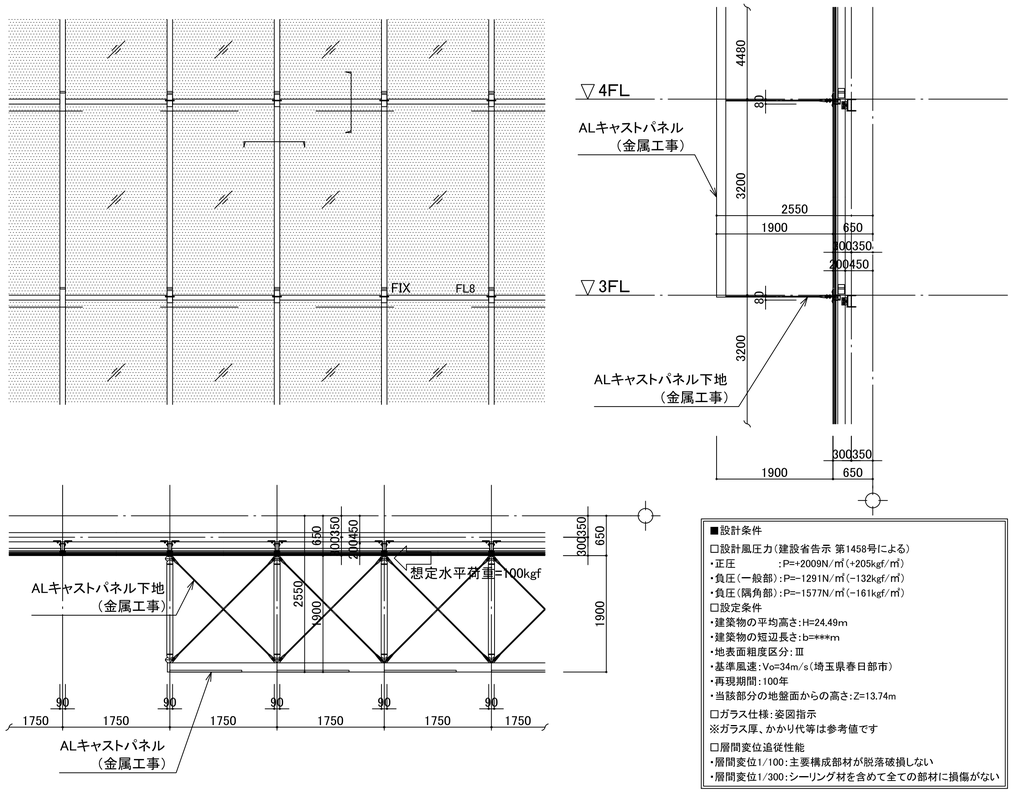

■設計条件


□設計風圧力(建設省告示 第1458号による)
- 正圧　　:P=+2009N/㎡(+205kgf/㎡)
- 負圧(一般部):P=-1291N/㎡(-132kgf/㎡)
- 負圧(隅角部):P=-1577N/㎡(-161kgf/㎡)

□設定条件
- 建築物の平均高さ:H=24.49m
- 建築物の短辺長さ:b=***m
- 地表面粗度区分:Ⅲ
- 基準風速:Vo=34m/s(埼玉県春日部市)
- 再現期間:100年
- 当該部分の地盤面からの高さ:Z=13.74m


□ガラス仕様:姿図指示
※ガラス厚、かかり代等は参考値です

□層間変位追従性能
- 層間変位1/100:主要構成部材が脱落破損しない
- 層間変位1/300:シーリング材を含めて全ての部材に損傷がない


AW-405 姿図(外観図)　S:1/50

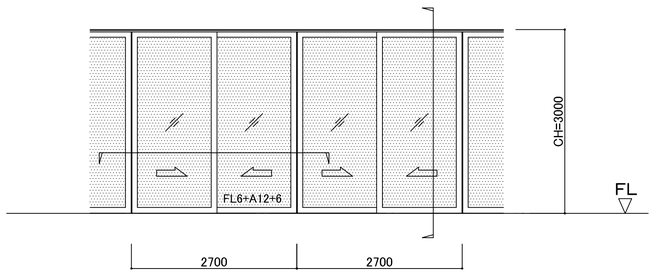


AW-406～410 姿図(外観図)　S:1/50

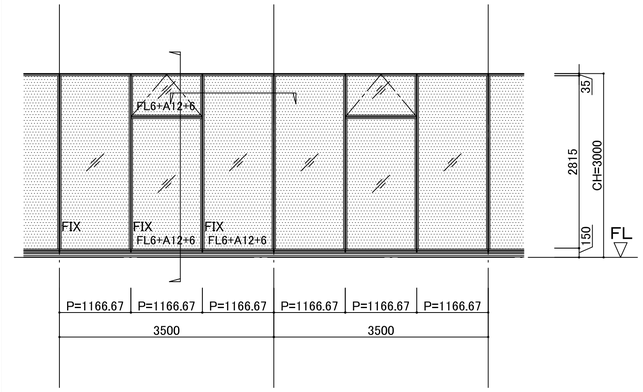


横断面詳細図　S:1/5

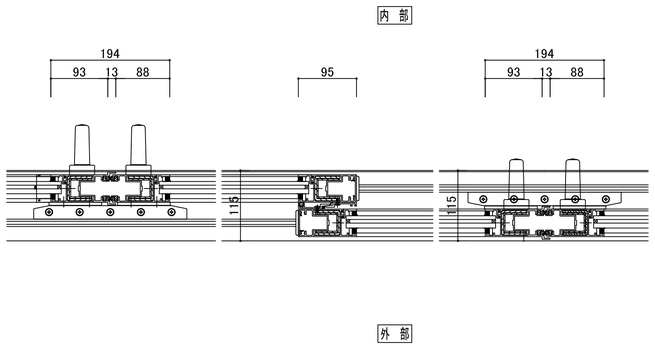


横断面詳細図　S:1/5

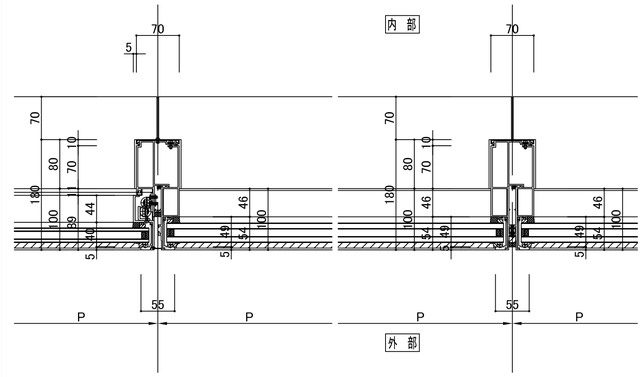


基準部 横断面詳細図　S:1/5

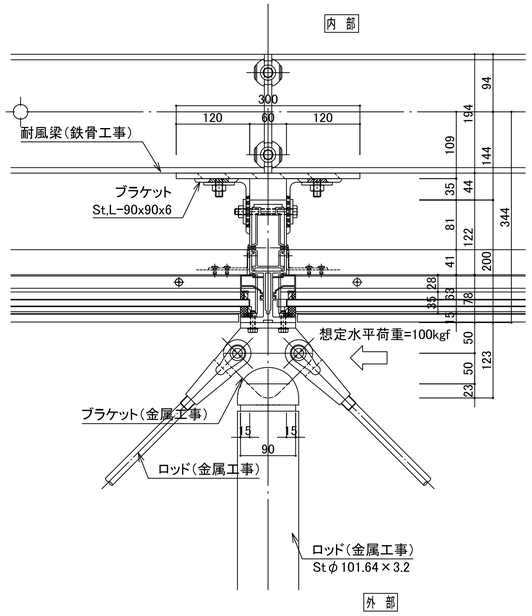


基準部 縦断面詳細図　S:1/5

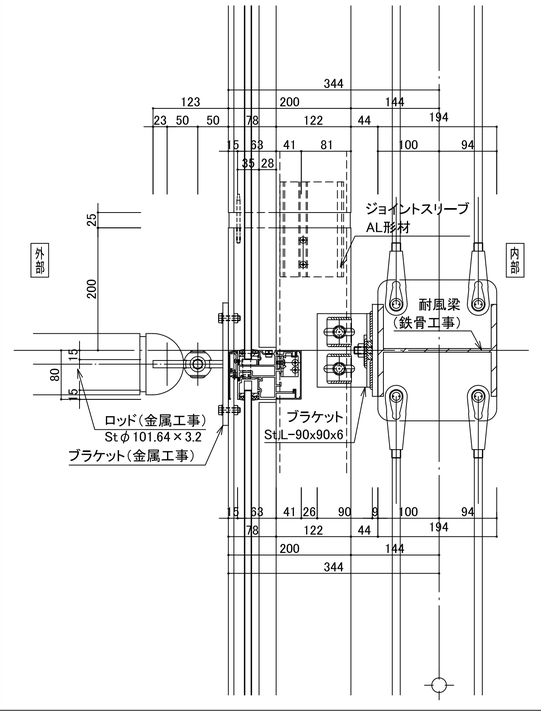

縦断面詳細図　S:1/5

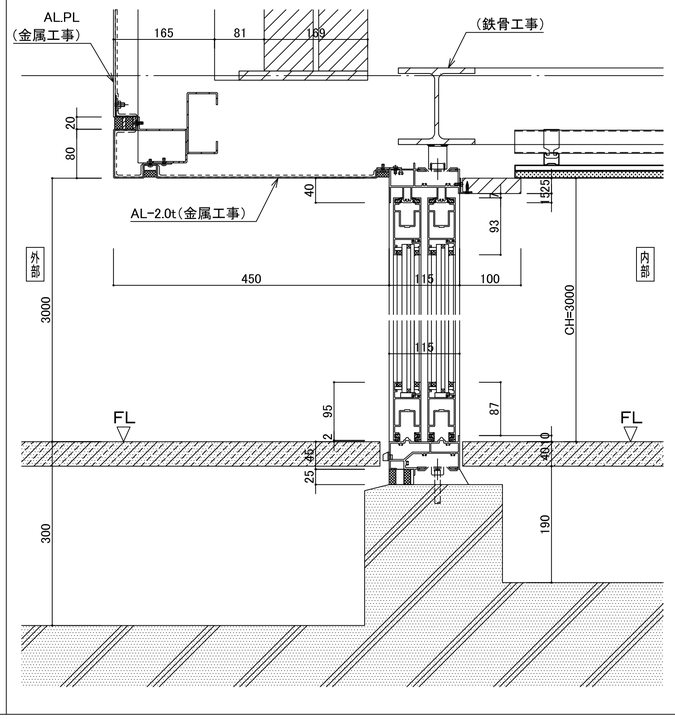

縦断面詳細図　S:1/5

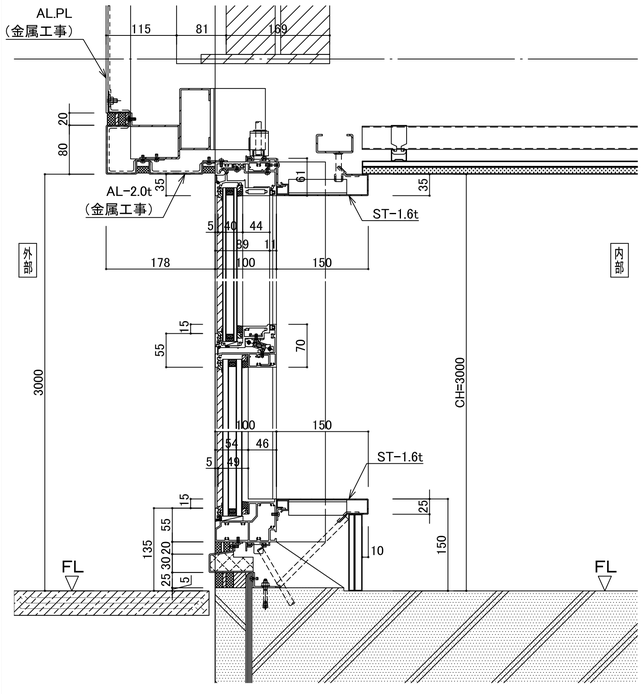

埼玉県産業労働部産業拠点整備課							春日部市都市整備部鉄道高架整備課							特記
課長	副課長	主幹	主査	主査	主査	主査	課長							


株式会社 山下設計
YAMASHITA SEKKEI INC.
ARCHITECTS, ENGINEERS & CONSULTANTS.

	資格/番号	記名	捺印	製図	検図	納品検査
代表設計者	一級建築士 第239114号	石井 靖人				
担当設計者	一級建築士 第219846号	原田 聡				

東部地域振興ふれあい拠点施設(仮称)
建築工事


図面内容: アルミサッシュ詳細図 1
縮尺: 1/5(A1) 1/10 (A3)
図面番号: 1451
区分: 建築意匠図

ACW-401 姿図(外観図) S:1/50

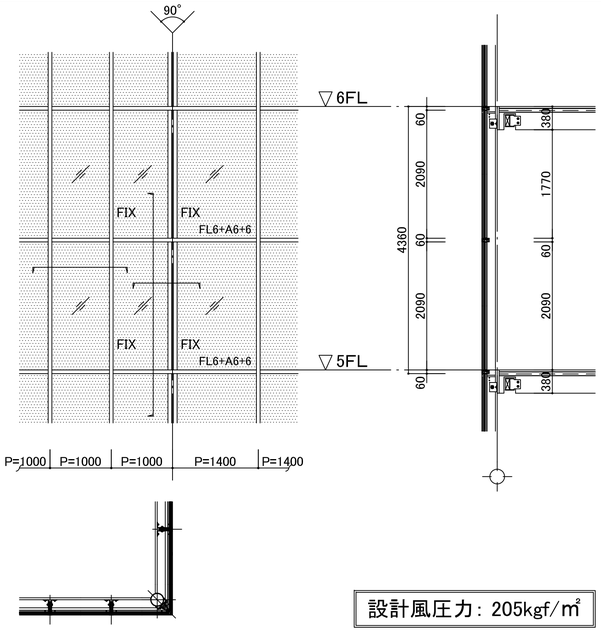


設計風圧力: 205kgf/㎡


基準部 縦断面詳細図 S:1/5

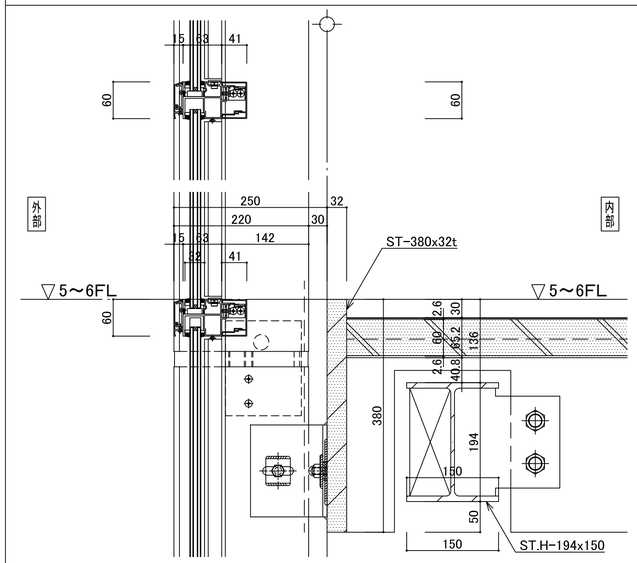


最下部 縦断面詳細図 S:1/5

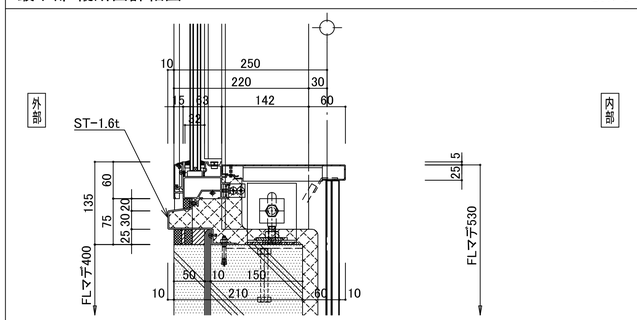


最上部 縦断面詳細図 S:1/5

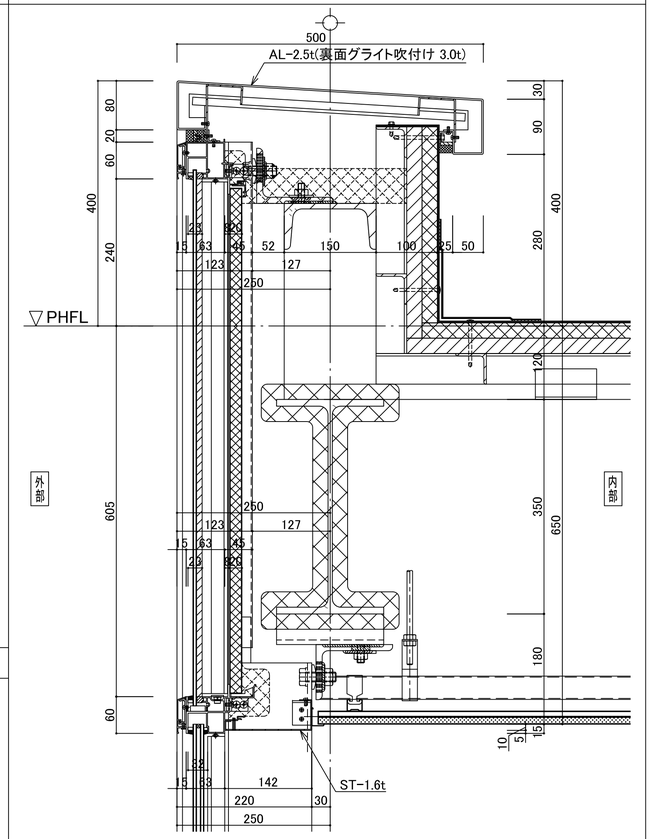


コーナー部 横断面詳細図 S:1/5

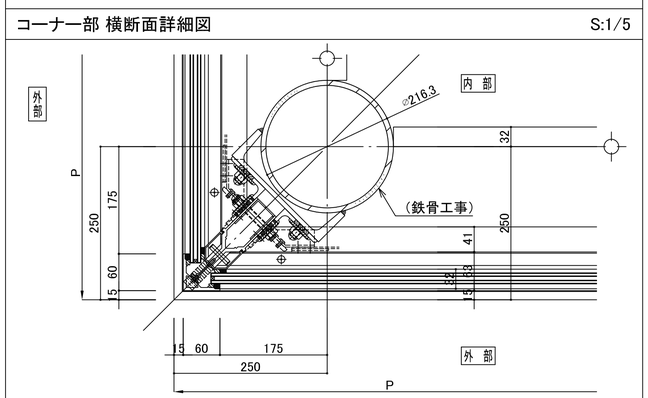

基準部 横断面詳細図 S:1/5

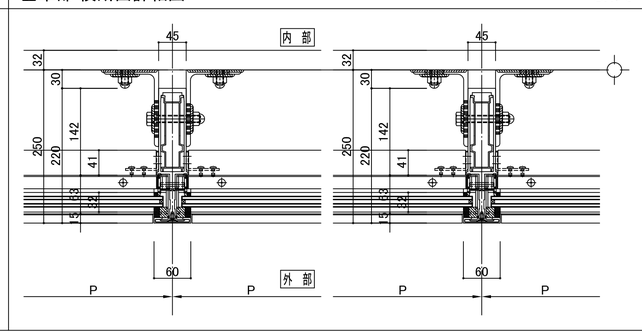


AW-101 姿図(外観図) S:1/50

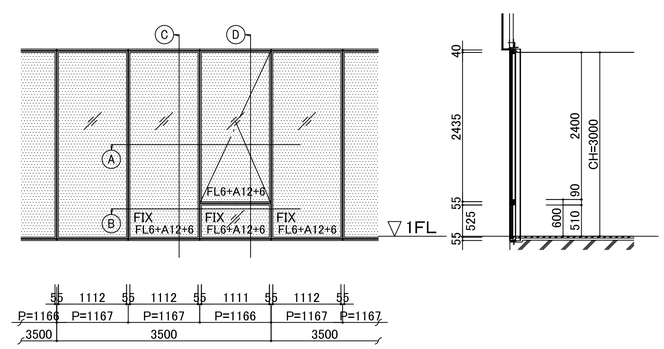


設計風圧力: 120kgf/㎡


A部 横断面詳細図 S:1/5

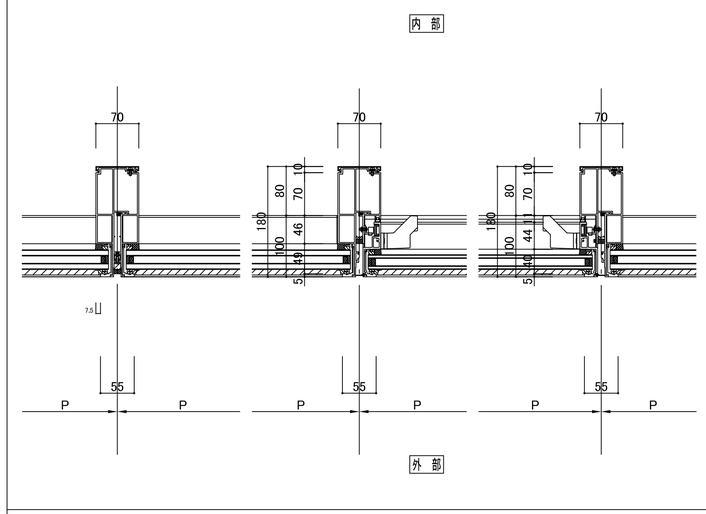


B部 横断面詳細図 S:1/5

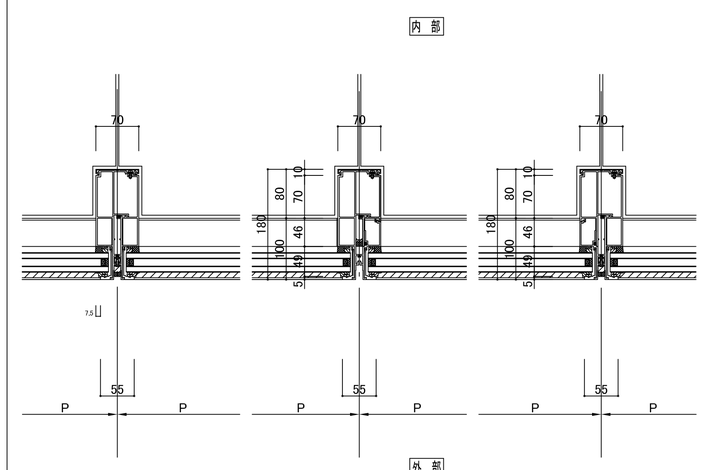

C部 縦断面詳細図 S:1/5

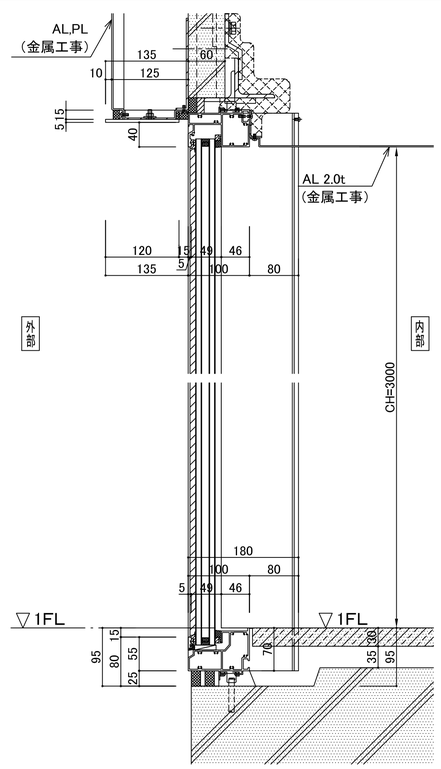

D部 縦断面詳細図 S:1/5

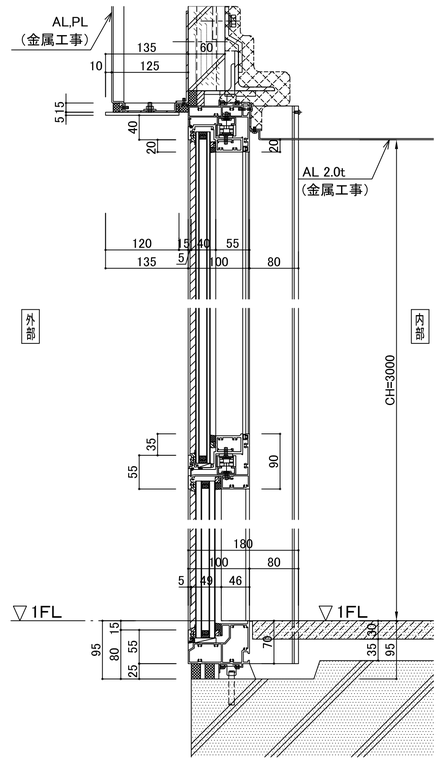

埼玉県産業労働部産業拠点整備課							春日部市都市整備部鉄道高架整備課						
課長	副課長	主幹	主査	主査	主査	主査	課長						

特記


株式会社 山下設計
YAMASHITA SEKKEI INC.
ARCHITECTS, ENGINEERS & CONSULTANTS.

	資格/番号	記名	捺印	製図	検図	納品検査
代表設計者	一級建築士 第239114号	石井 靖人				
担当設計者	一級建築士 第219846号	原田 聡				

東部地域振興ふれあい拠点施設(仮称)
建築工事


図面内容: アルミサッシュ詳細図2
縮尺: 1/5(A1) 1/10 (A3)
図面番号: 1452
区分: 建築意匠図

ACW/502～504，507～509姿図　S=1/50

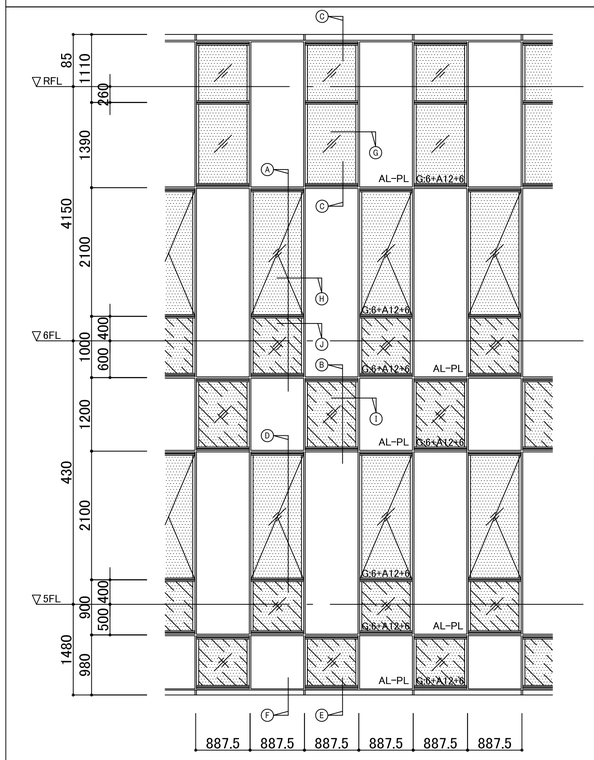


設計条件
設計風圧力:P=+2247N(229kgf)/㎡(正圧　一般部)
=-1275N(130kgf)/㎡(負圧　一般部)
=-1558N(159kgf)/㎡(負圧　隅角部)
平成12年建設省告示第1458号による。
・地表面粗度区分:Ⅲ
・再現期間:100年
・軒の高さ:h2=23.8m
・建築物の高さと軒高さの平均高さ:H=23.8m
・建築物の高さ:h1=23.8m
・閉鎖型建物
・基準風速:Vo=34m/s(埼玉県春日部市)
ガラス厚:姿図図示
ガラスサイズ・ガラス厚・ガラスかかり代等は参考値です。
ガラスメーカー・ガラス施工会社と別途御打合せ願います。
ガラス施工方法
施工時、メンテナンス共外部施工とする。
層間変位角1/100の時、主要構成部材が脱落破損しない。
層間変位角1/300の時、シーリング材を含めて全ての部材に損傷がない。


Ⓐ 竪すべり出し窓＋FIX段窓 縦断面詳細図　S=1/5

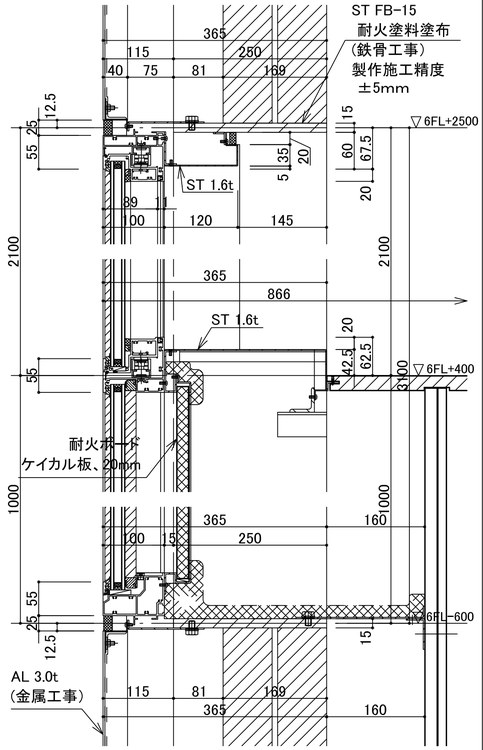


Ⓑ FIX窓 縦断面詳細図　S=1/5

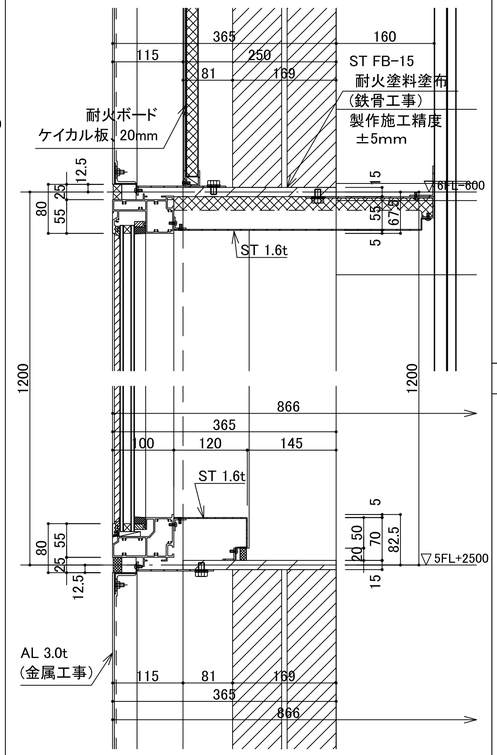


Ⓖ FIX窓(竪すべり出し窓＋FIX)横断面詳細図　S=1/5

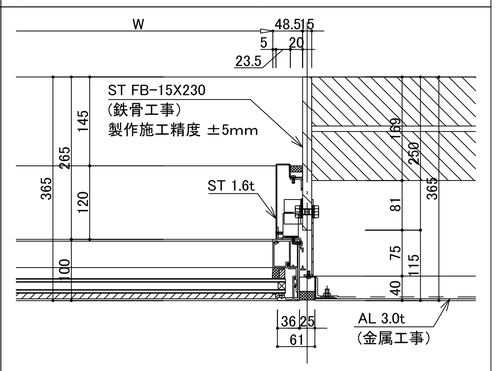


Ⓗ 竪すべり出し窓(竪すべり出し窓＋FIX)横断面詳細図S=1/5

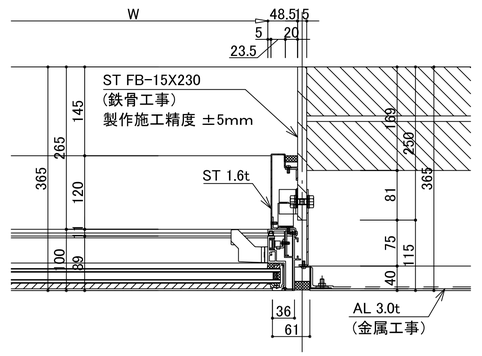


Ⓒ 最上部FIX窓 縦断面詳細図　S=1/5

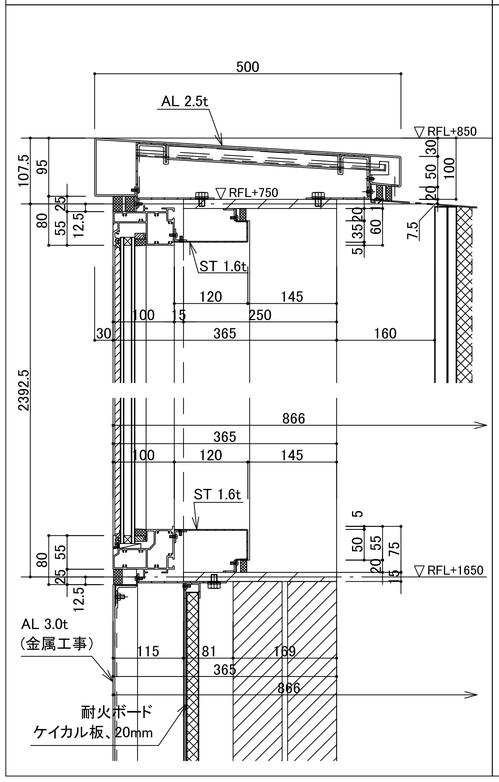


Ⓓ 竪すべり出し窓＋FIX段窓 縦断面詳細図　S=1/5

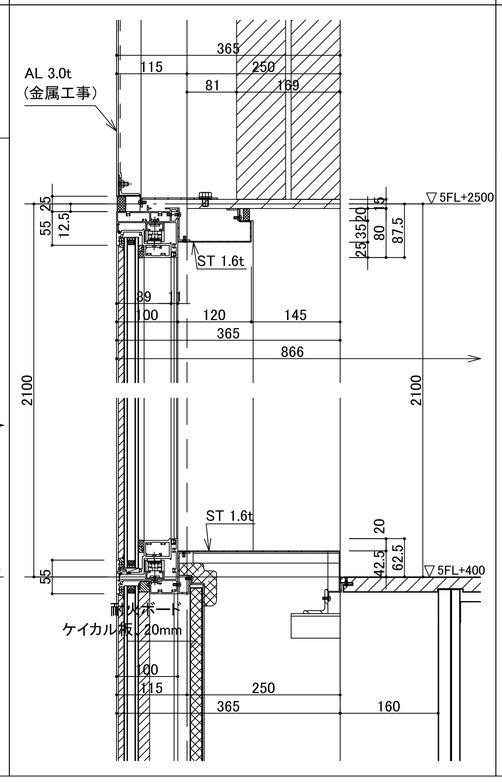


Ⓔ 最下部FIX窓 縦断面詳細図　S=1/5

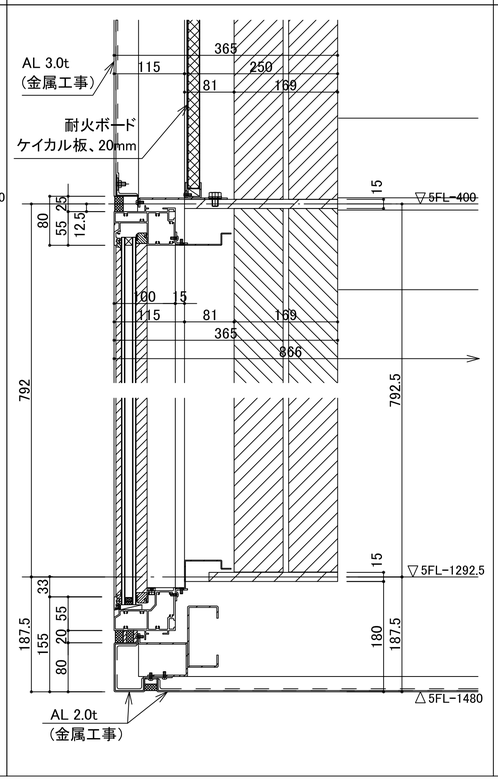


Ⓕ竪すべり出し窓＋FIX段窓 縦断面詳細図　S=1/5

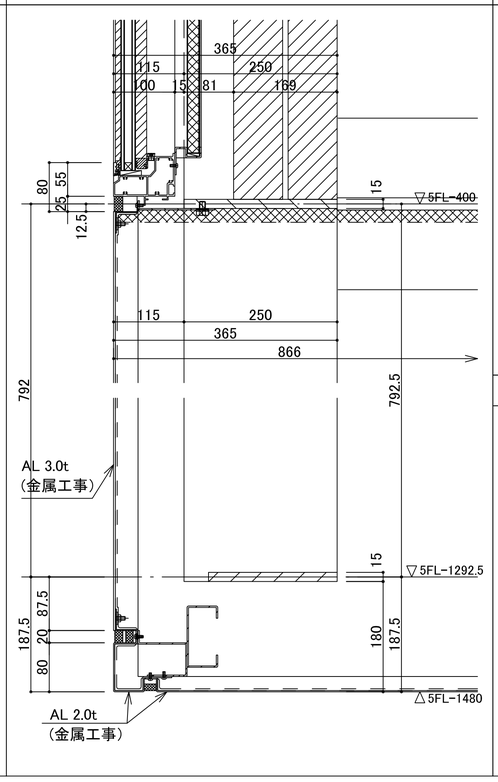

Ⓘ FIX窓横断面詳細図　S=1/5

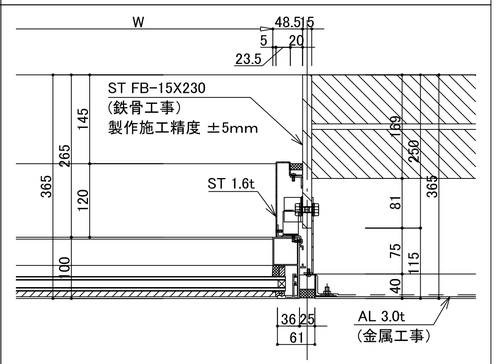

Ⓙ スパンドレル(耐火部)横断面詳細図　S=1/5

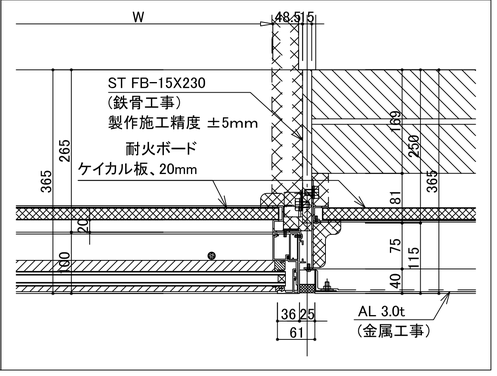

埼玉県産業労働部産業拠点整備課								春日部市都市整備部鉄道高架整備課								特記
課長	副課長	主幹	主査	主査	主査	主査		課長								


株式会社 山下設計
YAMASHITA SEKKEI INC.
ARCHITECTS, ENGINEERS & CONSULTANTS.

	資格/番号	記名	捺印	製図	検図	納品検査
代表設計者	一級建築士 第239114号	石井 靖人				
担当設計者	一級建築士 第219846号	原田 聡				

東部地域振興ふれあい拠点施設(仮称)
建築工事


図面内容: アルミサッシュ詳細図３
縮尺: 1/5(A1) 1/10 (A3)
図面番号: 1453
区分: 建築意匠図

ACW/501，506姿図　S=1/50

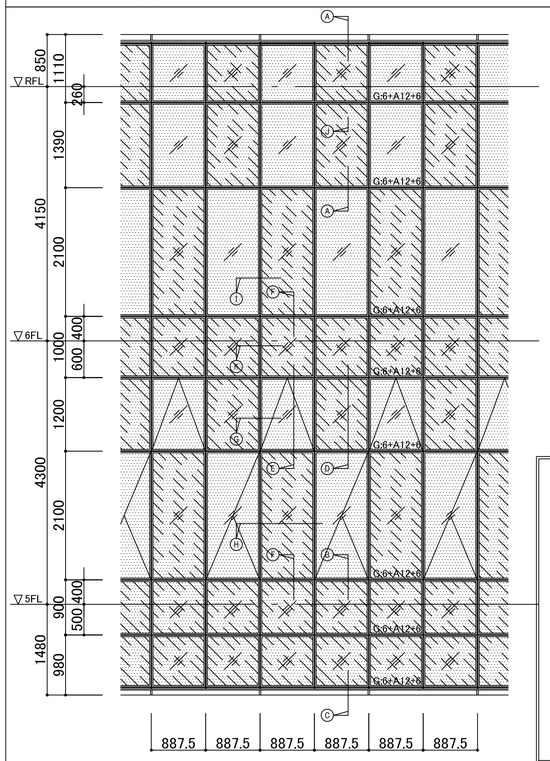


設計条件
設計風圧力：P=+2247N(229kgf)/㎡（正圧　一般部）
=-1275N(130kgf)/㎡（負圧　一般部）
=-1558N(159kgf)/㎡（負圧　隅角部）
平成12年建設省告示第1458号による。
・地表面粗度区分：Ⅲ
・再現期間：100年
・軒の高さ：h2=23.8m
・建築物の高さと軒高さの平均高さ：H=23.8m
・建築物の高さ：h1=23.8m
・閉鎖型建物
・基準風速：Vo=34m/s（埼玉県春日部市）
ガラス厚：姿図図示
　ガラスサイズ・ガラス厚・ガラスかかり代等は参考値です。
　ガラスメーカー・ガラス施工会社と別途御打合せ願います。
ガラス施工方法
　施工時、メンテナンス共外部施工とする。
層間変位角1/100の時、主要構成部材が脱落破損しない。
層間変位角1/300の時、シーリング材を含めて全ての部材に損傷がない。


Ⓐ 最上部FIX窓　縦断面詳細図　S=1/5

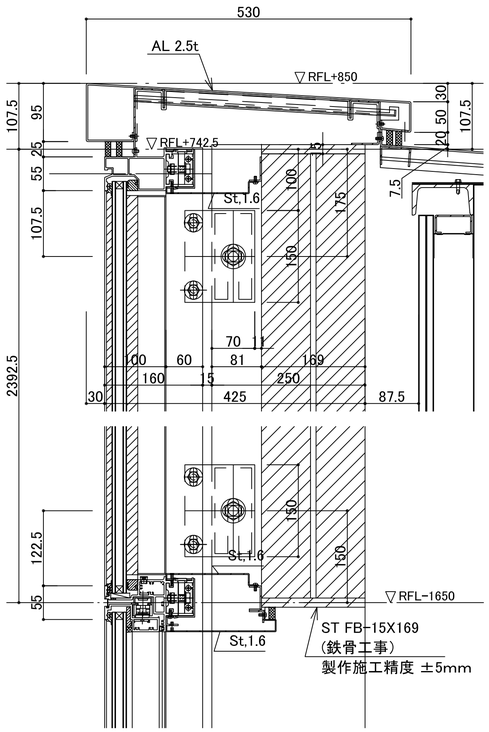


Ⓑ FIX窓 縦断面詳細図　S=1/5

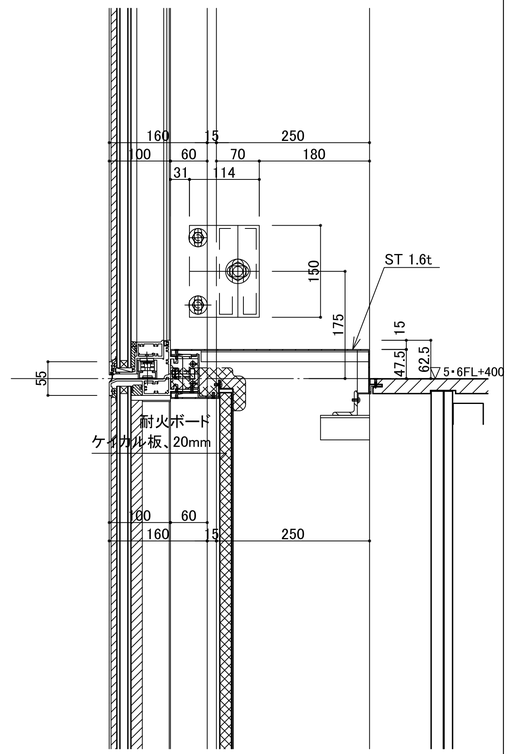


Ⓒ 最下部FIX窓 縦断面詳細図　S=1/5

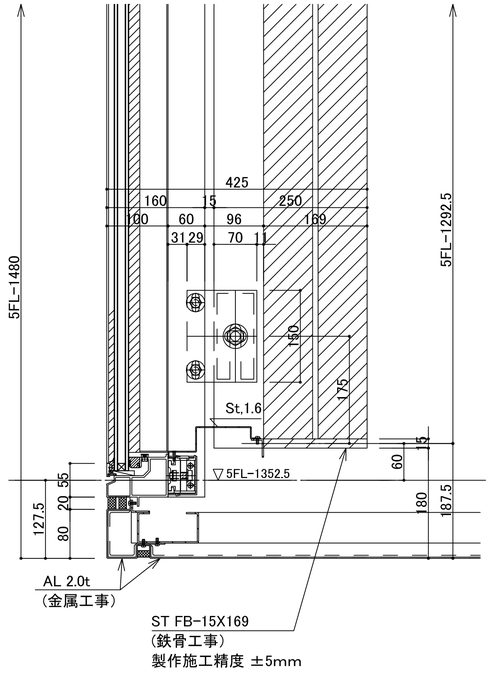


Ⓓ 6FL FIX窓部 縦断面詳細図　S=1/5

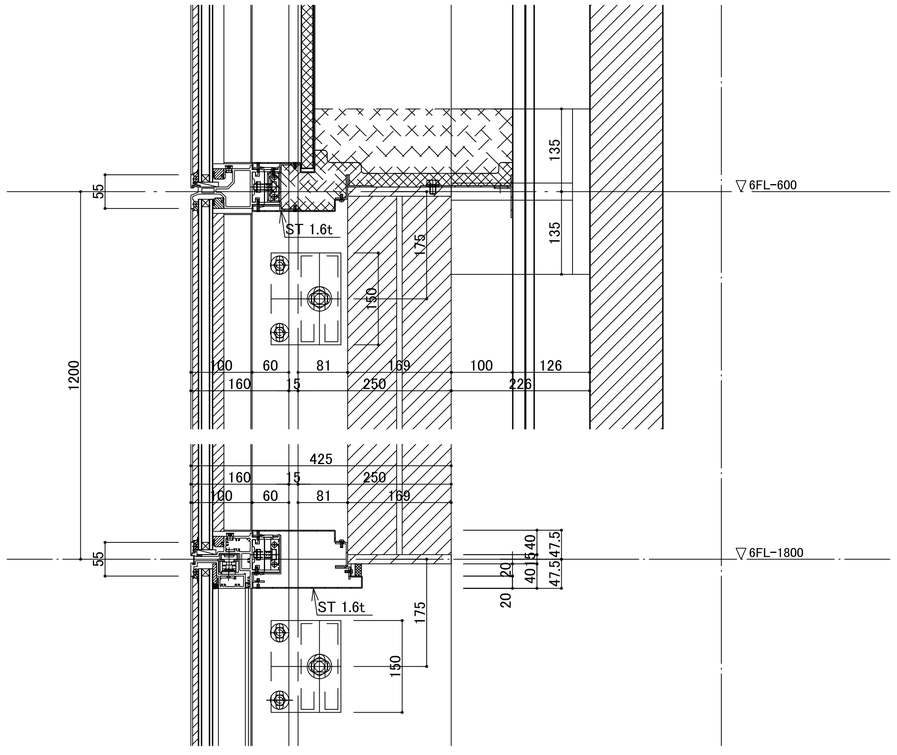

Ⓔ 6FL FIX窓＋突出し窓部　縦断面詳細図　S=1/5

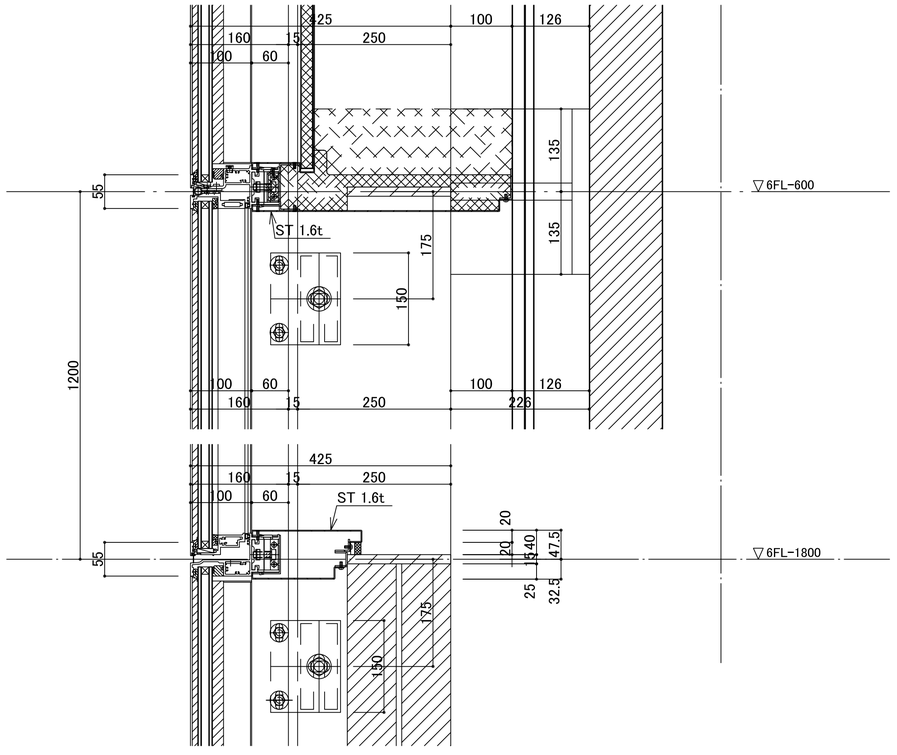

Ⓕ 竪すべり出し窓＋FIX窓 縦断面詳細図　S=1/5

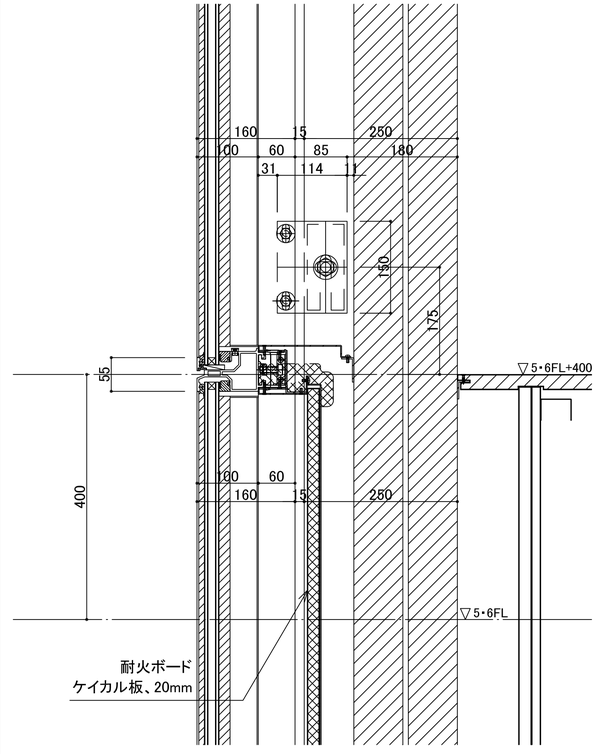

埼玉県産業労働部産業拠点整備課						
課長	副課長	主幹	主査	主査	主査	主査

春日部市都市整備部鉄道高架整備課						
課長						

特記


株式会社 山下設計
YAMASHITA SEKKEI INC.
ARCHITECTS, ENGINEERS & CONSULTANTS.

	資格/番号　記名　捺印	製図	検図	納品検査
代表設計者	一級建築士 第239114号 石井 靖人			
担当設計者	一級建築士 第219846号 原田 聡			


東部地域振興ふれあい拠点施設（仮称）
建築工事

図面内容	図面番号
アルミサッシュ詳細図４	1454
縮尺 1/5(A1) 1/10 (A3)	区分 建築意匠図


Ⓖ 突出し窓 横断面詳細図 S=1/5

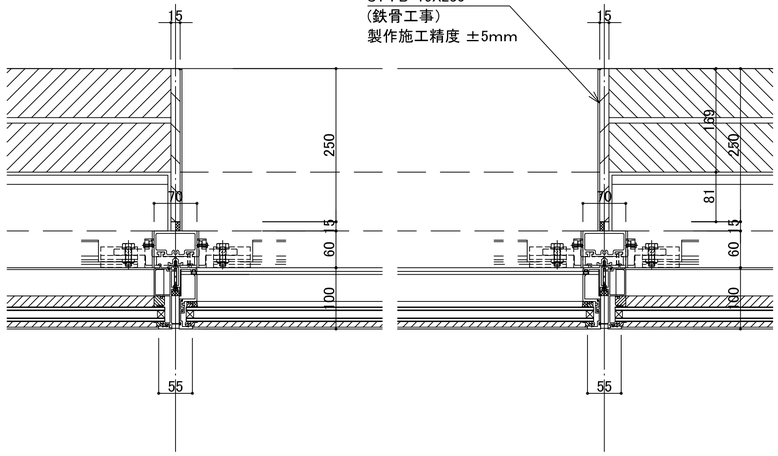


Ⓗ 竪すべり出し窓 横断面詳細図 S=1/5

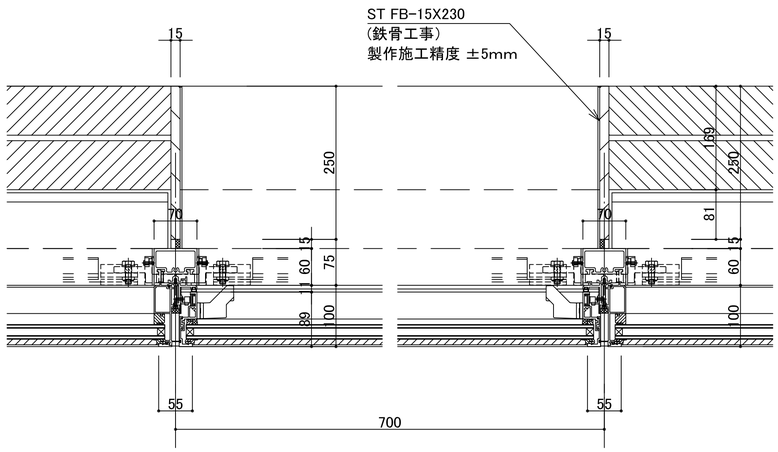


Ⓙ 方立ｼﾞｮｲﾝﾄ部ﾌｧｽﾅｰ 縦断面詳細図 S=1/5

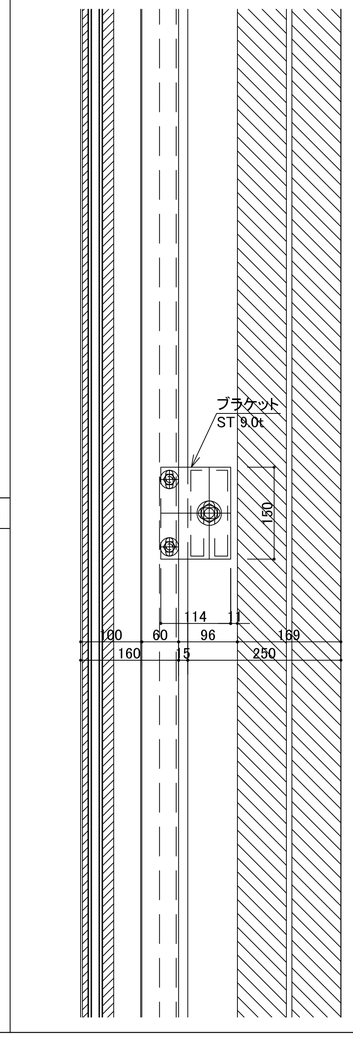


＊ 入隅 FIX窓＋FIX窓 横断面詳細図 S=1/5

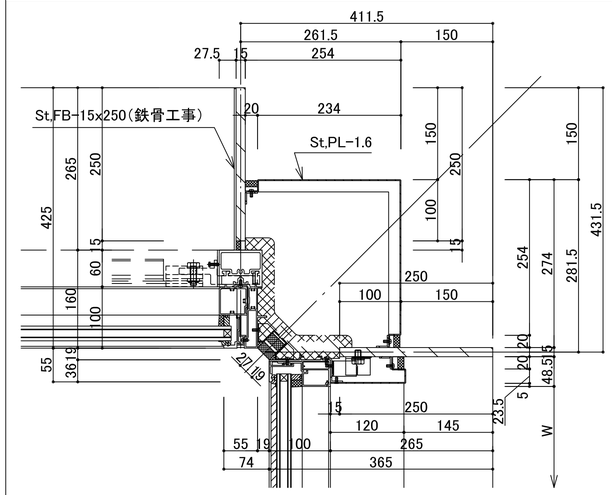


＊ 出隅 FIX窓＋FIX窓 横断面詳細図 S=1/5

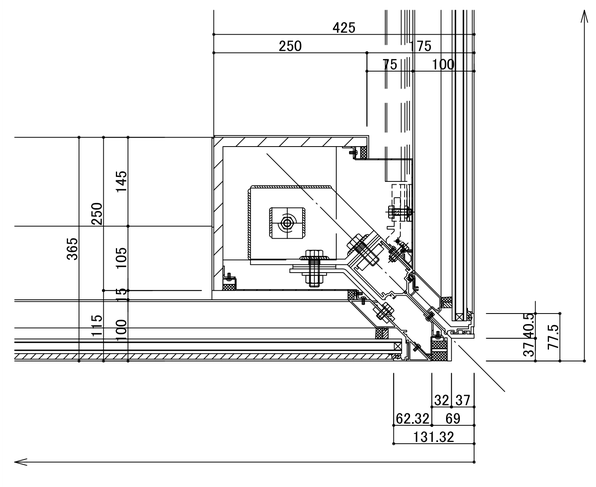


＊ 入隅 FIX窓＋パネル 横断面詳細図 S=1/5

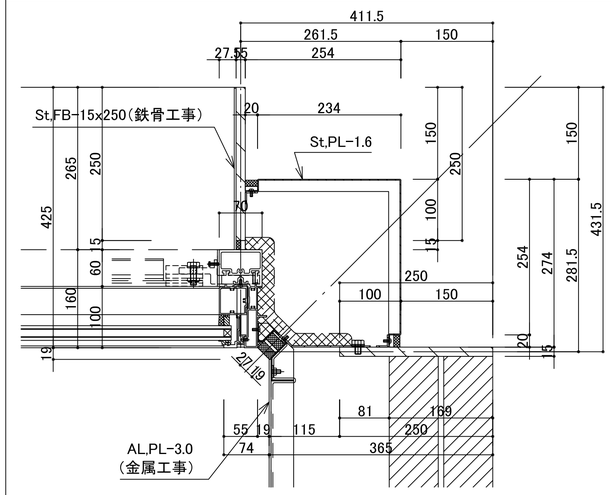


＊ 出隅 FIX窓＋パネル 横断面詳細図 S=1/5

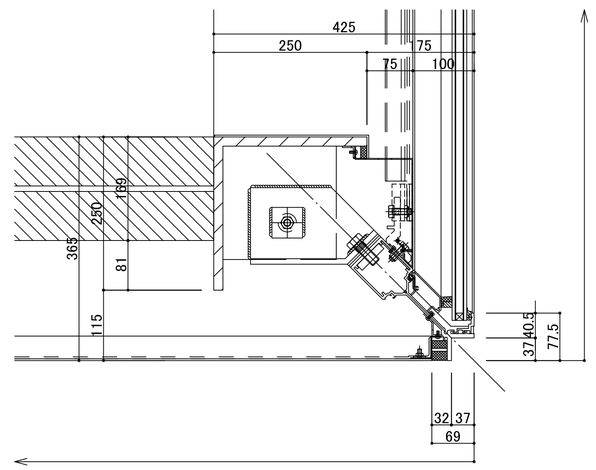


Ⓘ 方立ジョイント部ファスナー 横断面詳細図 S=1/5

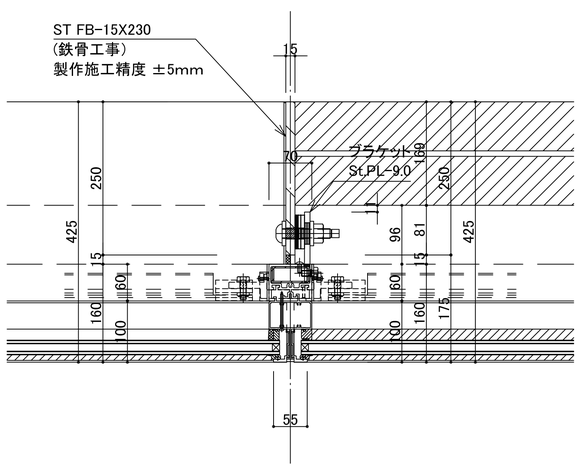


Ⓚ 方立ジョイント部ファスナー 横断面詳細図 S=1/5

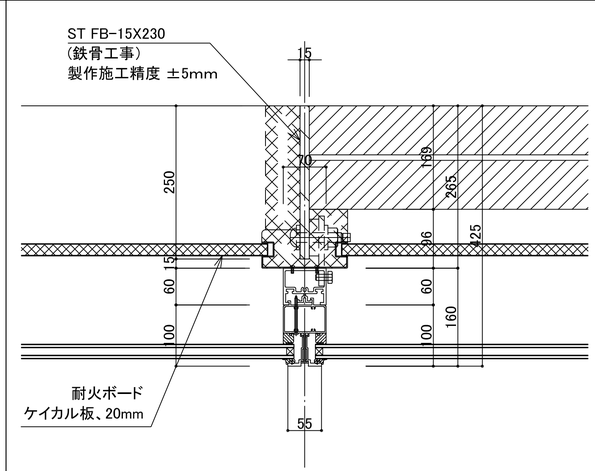

＊ 入隅 FIX窓＋パネル 横断面詳細図 S=1/5

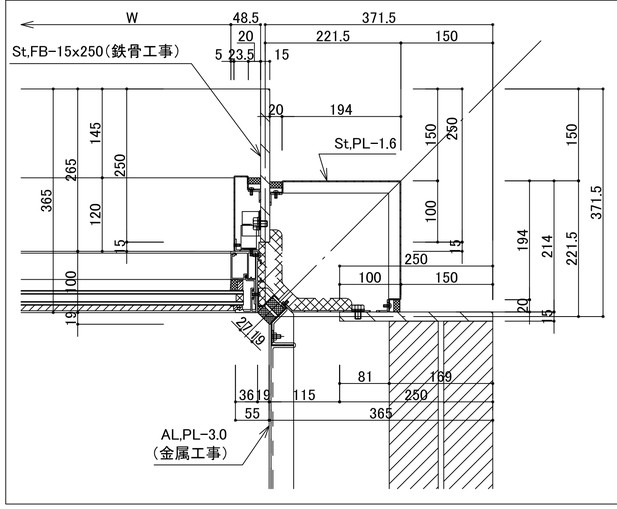

＊ 出隅 FIX窓＋パネル 横断面詳細図 S=1/5

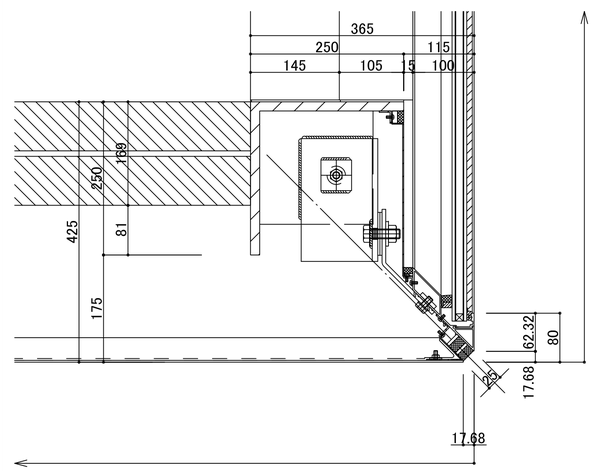

埼玉県産業労働部産業拠点整備課	課長	副課長	主幹	主査	主査	主査
春日部市都市整備部鉄道高架整備課	課長					


特記

株式会社 山下設計
YAMASHITA SEKKEI INC.
ARCHITECTS, ENGINEERS & CONSULTANTS.

	資格/番号	記名	捺印	製図	検図	納品検査
代表設計者	一級建築士 第239114号	石井 靖人				
担当設計者	一級建築士 第219846号	原田 聡				


東部地域振興ふれあい拠点施設(仮称)
建築工事

図面内容: アルミサッシュ詳細図５
縮尺: 1/5(A1) 1/10 (A3)
図面番号: 1455
区分: 建築意匠図

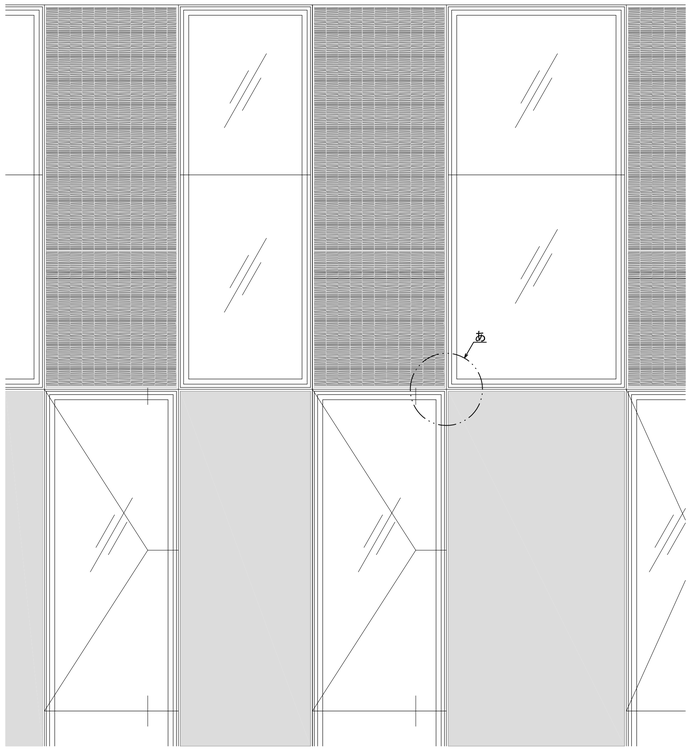

アルミパネル（サッシ部）S=1:20

5階・6階部分アルミカーテンウォール
（建物外周り・中庭１周り）

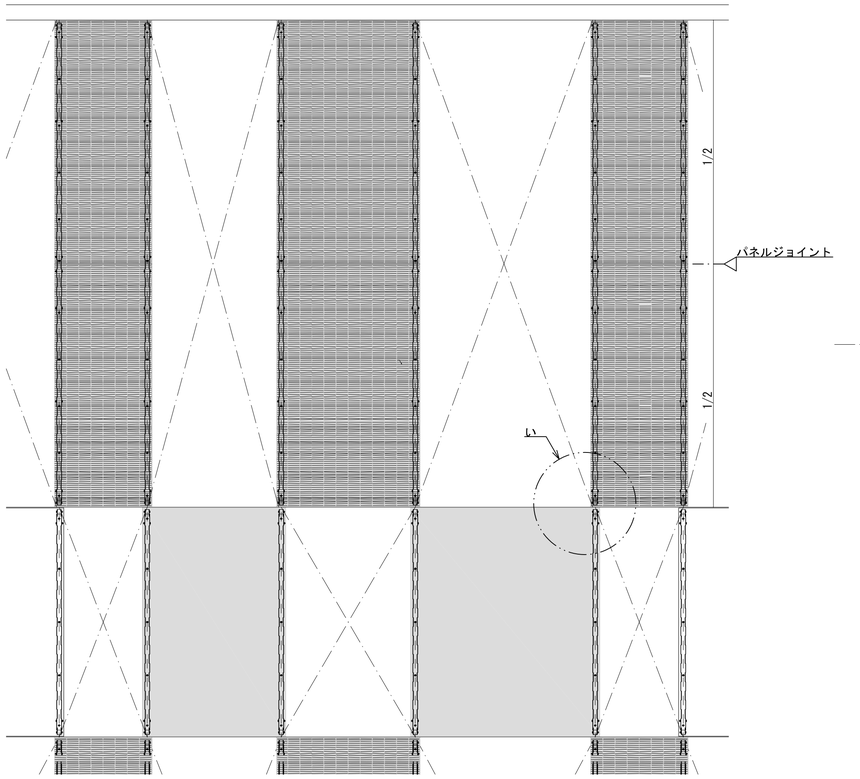

アルミパネル（開口部）S=1:20

3階・4階西面 日射抑制

塗装仕様


エポキシ樹脂系プライマーの上、指定色に拠るフッ素樹脂焼付け塗装

鍛造仕様


ＨＴ箇所は全てロートアイアン（鍛造）仕様

ＨＴ範囲は立面図および中庭立面図による。


特記：　HTとはハンマートーンの略語で鋼材の面を特殊ﾊﾝﾏｰで
均一で無く装飾的にﾃｸｽﾁｬｰを施した状態の事。

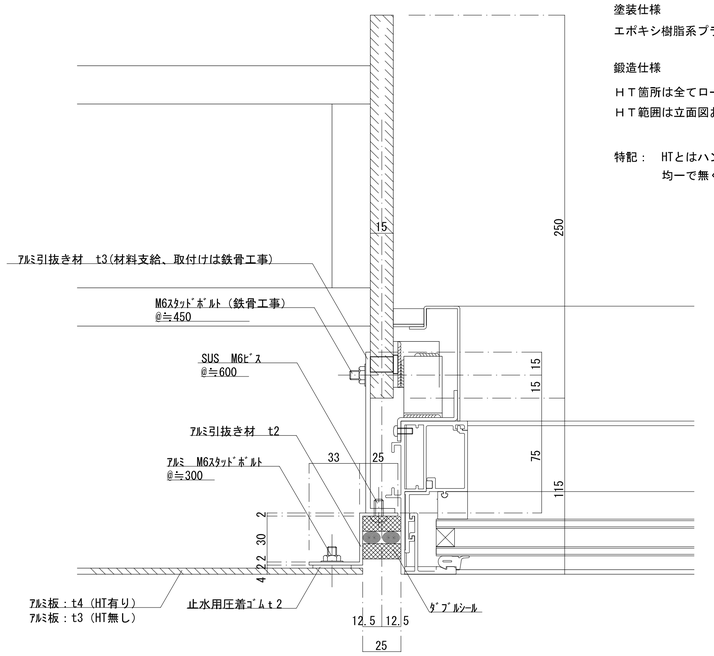


Ａ－Ａ断面図

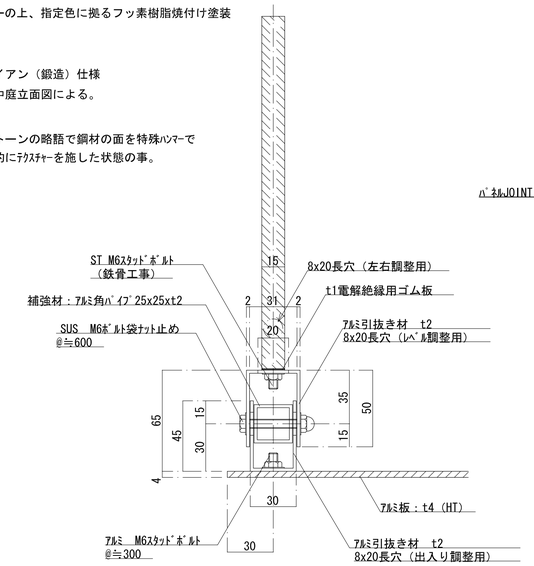


Ｂ－Ｂ断面図

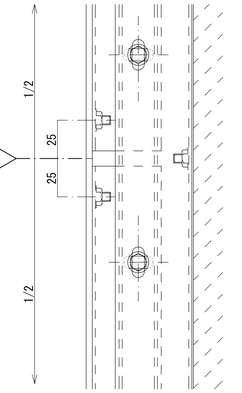


ジョイント部詳細

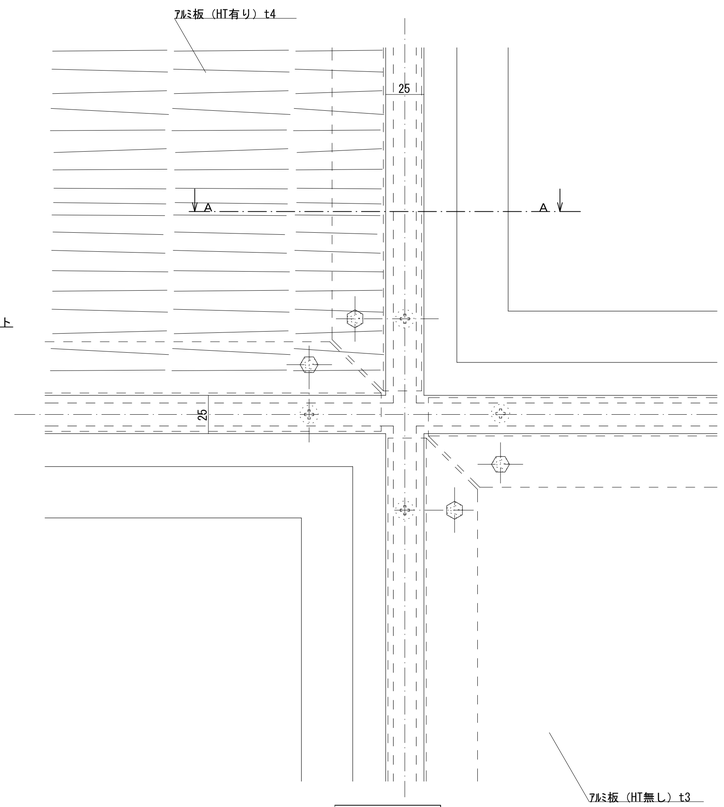

あ部詳細S=1:2

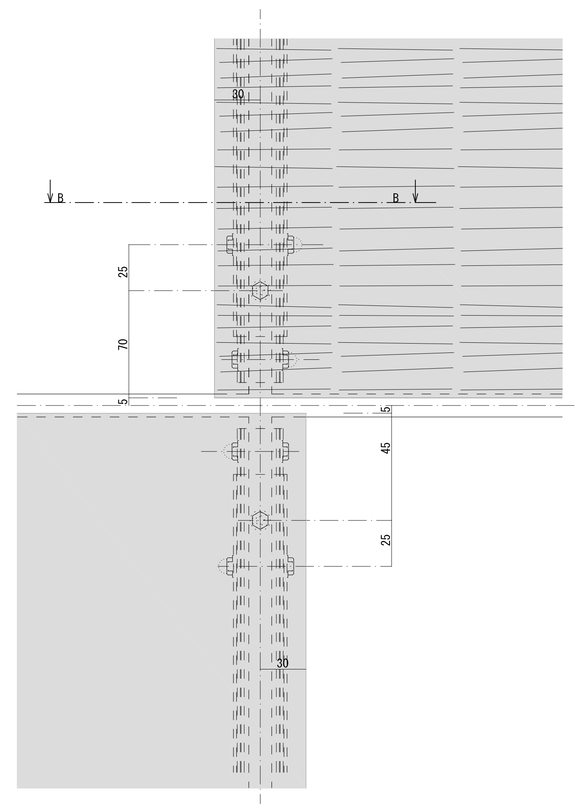

い部詳細S=1:2

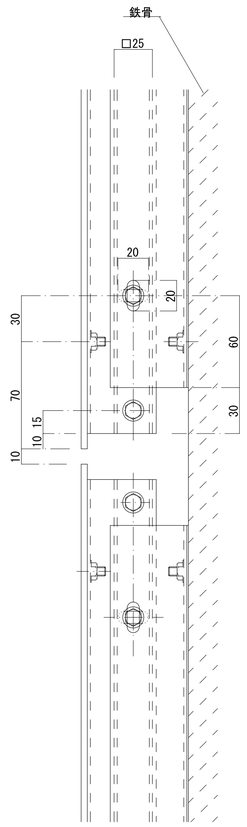

側　面

埼玉県産業労働部産業拠点整備課							
課　長	副課長	主　幹	主　査	主　査	主　査	主　査	
春日部市都市整備部鉄道高架整備課							
課　長							

特記

株式会社 山下設計
YAMASHITA SEKKEI INC.
ARCHITECTS, ENGINEERS & CONSULTANTS.

	資格/番号	記名	捺印	製　図	検　図	納品検査
代　表 設計者	一級建築士 第239114号	石井　靖人				
担　当 設計者	一級建築士 第219846号	原田　聡				

東部地域振興ふれあい拠点施設（仮称）
建築工事

図面内容：アルミパネル詳細図


縮尺：1/20, 1/2(A1)　1/40, 1/4(A3)

図面番号：1456

区分：建築意匠図

L-1 一般間仕切壁1

GB-R-Ht9.5 +GB-Rt12.5 +LGS下地（両面貼）

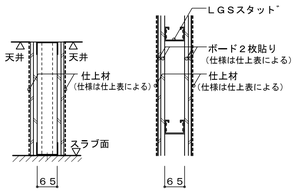


（断面図） （平面図）

（ ＊ 一般間仕切壁は、ボードを天井まで
又、無機質系シールで四周処理のこと

L-2 一般間仕切壁２

1時間耐火（FP060NP-0199）
GB-R-Ht9.5 +GB-Rt12.5 +LGS下地（両面貼）

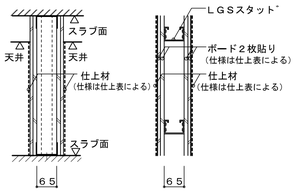


（断面図） （平面図）

（ 無機質系シールで四周処理のこと

L-3 一般間仕切壁３

1時間耐火（FP060NP-0197）
GB-Ft21+21+LGS下地（片面貼）

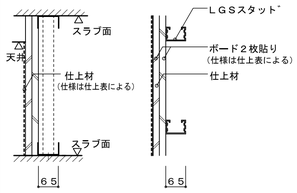


（断面図） （平面図）

（ 無機質系シールで四周処理のこと

L-4 一般間仕切壁４

GB-Rt12.5+GB-R-Ｈｔ9.5+LGS下地（片面貼）

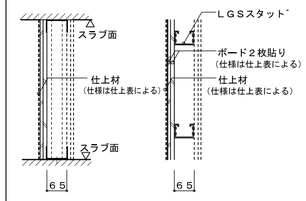


（断面図） （平面図）

（ ＊ 一般間仕切壁は、ボードを天井まで
又、無機質系シールで四周処理のこと

L-5 一般間仕切壁５

けイカル板ｔ6 増し貼り

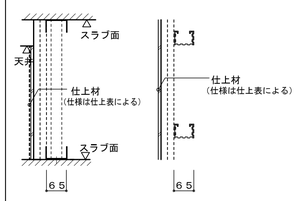


（断面図） （平面図）

（ ＊ 一般間仕切壁は、ボードを天井まで
又、無機質系シールで四周処理のこと

L-6 一般間仕切壁６

EV廻り等

GB-R-Ht9.5 増し貼り

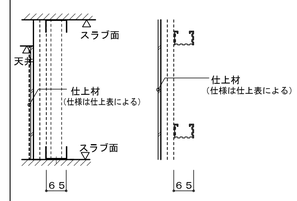


（断面図） （平面図）

（ ＊ 一般間仕切壁は、ボードを天井まで
又、無機質系シールで四周処理のこと

L-7 一般間仕切壁７

ゴミ庫、給湯室

GB-St12.5 増し貼り

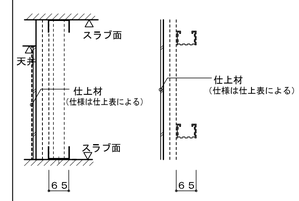


（断面図） （平面図）

（ ＊ 一般間仕切壁は、ボードを天井まで
又、無機質系シールで四周処理のこと

L-8 一般間仕切壁８

トイレブース

GB-Rt12.5 +LGS下地（両面貼）

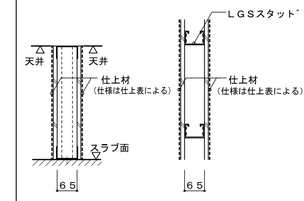


（断面図） （平面図）

（ ＊ 一般間仕切壁は、ボードを天井まで
又、無機質系シールで四周処理のこと

L-9 一般間仕切壁９

GB-Rt9.5+GB-Ｆｔ21+LGS下地（片面貼）

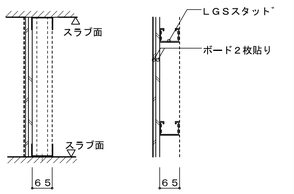


（断面図） （平面図）

（ ＊ 一般間仕切壁は、ボードを天井まで
又、無機質系シールで四周処理のこと

L-10 遮音間仕切壁１ （ＴＬＤ−５０）

1時間耐火（FP060NP-0200）
GB-R-Ht9.5 +GB-Rt12.5,GW32kt50 +LGS下地（両面貼）

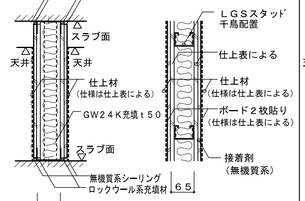


（断面図） （平面図）

（ ＊ 遮音間仕切壁は、ボードをスラブまで
又、無機質系シールで四周処理のこと

L-11 遮音間仕切壁２ （ＴＬＤ−５６）

1時間耐火（FP060NP-0198）、SOI-0112
GB-R-Ht9.5+GB-Ft21,ﾛｯｸｳｰﾙ24kt50 +LGS千鳥下地（両面貼）

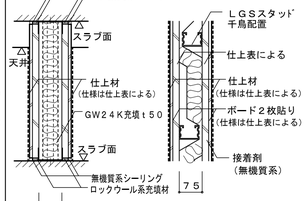


（断面図） （平面図）

（ ＊ 遮音間仕切壁は、ボードをスラブまで
又、無機質系シールで四周処理のこと

L-12 遮音間仕切壁３ （ＴＬＤ−６３）

1時間耐火（FP060NP-0007）
GB-Ft21+21,ﾛｯｸｳｰﾙ24kt50 +LGS千鳥下地（両面貼）

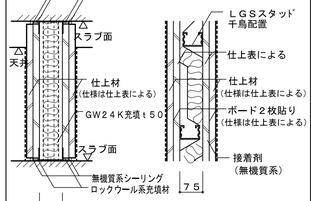


（断面図） （平面図）

（ ＊ 遮音間仕切壁は、ボードをスラブまで
又、無機質系シールで四周処理のこと

L-13 遮音間仕切壁４

GB-Rt9.5+GB-Ft21+GW32Kt50+LGS下地（片面貼）

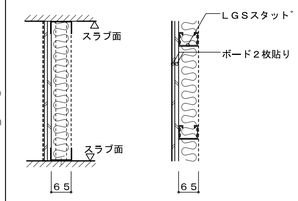


（断面図） （平面図）

（ ＊ 一般間仕切壁は、ボードを天井まで
又、無機質系シールで四周処理のこと

L-15 遮音間仕切壁５

GB-R-Ht9.5+GB-Rt12.5+GW32Kt50+LGS下地（片面貼）

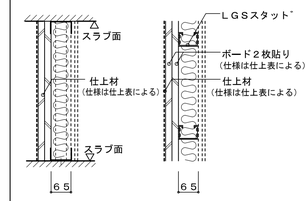


（断面図） （平面図）

（ ＊ 一般間仕切壁は、ボードを天井まで
又、無機質系シールで四周処理のこと

L-16 一般間仕切壁（木造）３

1時間耐火（FP060CN-0336）
GB-Ft21+21+GB-R-Ht9.5 +木柱210

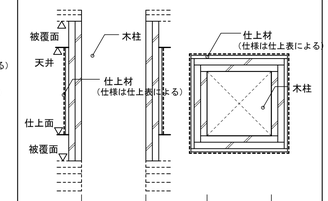

（断面図） （平面図）


（ ＊ 遮音間仕切壁は、ボードを被覆面まで

L-17 耐火壁

2時間耐火（FP120CN-0218）
GB-Rt12.5(溝切加工)+熱膨張耐火シート材t3.82+GB-Ft15
1時間耐火（FP060CN-0194）
GB-Rt12.5(溝切加工)+熱膨張耐火シート材t1.12+GB-Rt12.5
部分詳細図参照


L-18 多目的ホール反射壁（木リブ付）

木リブOS-CL＋けいカル板ｔ6+GB-Rt12.5+LGS+St100□*1.6@875

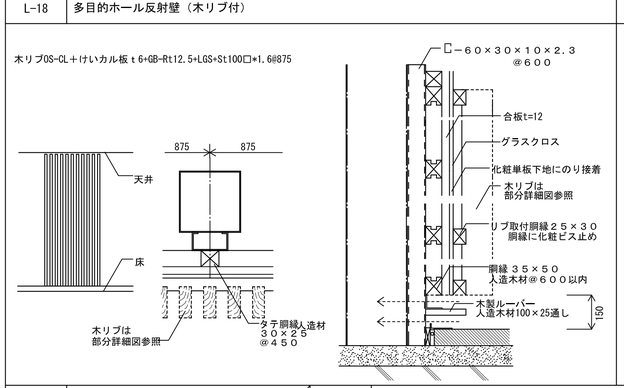


L-19 多目的ホール吸音壁（木リブ付）

木リブOS-CL＋グラスクロス+ポロエチレンフィルムt0.02+GW32K t 50+ST100□*1.6@875

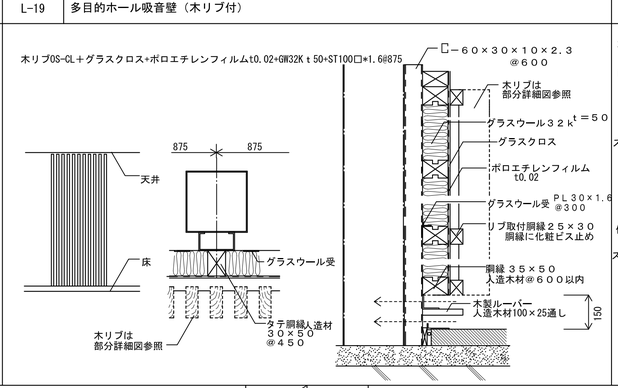

L-20 耐火被覆

2時間耐火 1F～2F：（FP120CN-9452）
けいカル板耐火成形板被覆仕上t35透かし張り工法
1時間耐火 3F～4F：（FP060CN-9445）
けいカル板耐火成形板被覆仕上t20透かし張り工法

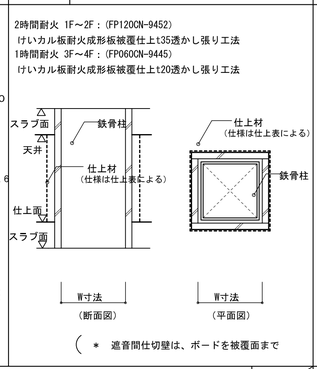


（断面図） （平面図）

（ ＊ 遮音間仕切壁は、ボードを被覆面まで

L-21 耐火塗料（屋外用）

L-22 一般間仕切壁１０

GB-R-Ｈｔ12.5 +GB-S t12.5+LGS下地（片面）

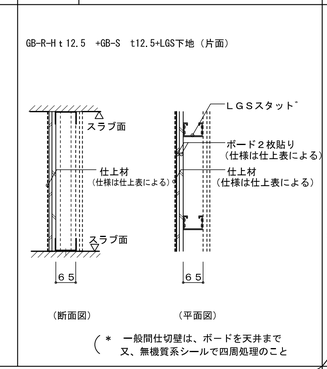


（断面図） （平面図）

（ ＊ 一般間仕切壁は、ボードを天井まで
又、無機質系シールで四周処理のこと

一般間仕切壁（木造） 1

1時間耐火（FP060BP-0019）
GB-Ft21+21 +木間柱45×210@500下地（両面貼）

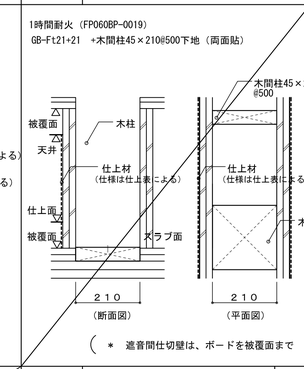


（断面図） （平面図）

（ ＊ 遮音間仕切壁は、ボードを被覆面まで

一般間仕切壁（木造） 2 【耐震壁】


1時間耐火（FP060BP-0027）
GB-Ft21+21+構造用合板t24+木間柱45×162@500下地（両面貼）

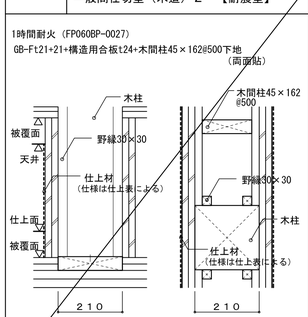

（断面図） （平面図）

（ ＊ 遮音間仕切壁は、ボードを被覆面まで

1 軽量鉄骨壁下地開口部補強要領 1/50

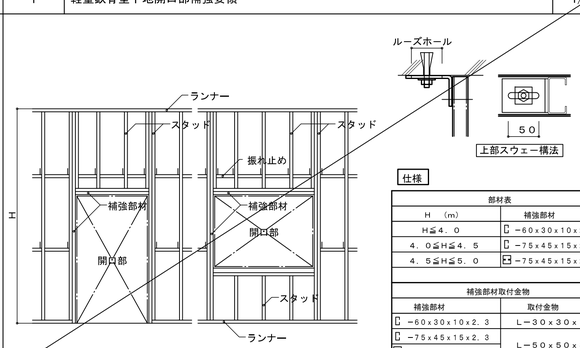


仕様

部材表	
Ｈ（m）	補強部材
Ｈ≦４．０	□−６０×３０×１０×２．３
４．０＜Ｈ≦４．５	□−７５×４５×１５×２．３
４．５＜Ｈ≦５．０	□−７５×４５×１５×２．３


補強部材取付金物	
補強部材	取付金物
□−６０×３０×１０×２．３	Ｌ−３０×３０×３
□−７５×４５×１５×２．３	Ｌ−５０×５０×４
□− ７５×４５×１５×２．３	

2 設備埋込ボックス類開口補強要領 1/10 1/50

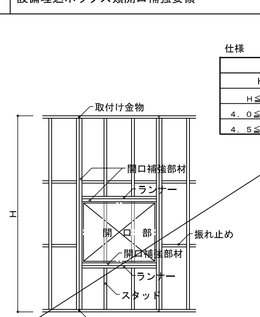


仕様

部 材 表		
Ｈ（m）	補強部材	取付け金物
Ｈ≦４．０	□−６０×３０×１０×２．３	Ｌ−３０×３０×３
４．０＜Ｈ≦４．５	□−７５×４５×１５×２．３	Ｌ−５０×５０×４
４．５＜Ｈ≦５．０	□−７５×４５×１５×２．３	

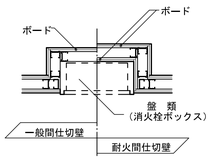


注：開口補強は設備図参照の上設備開口を含むこと

3 軽鉄間仕切壁平面詳細図

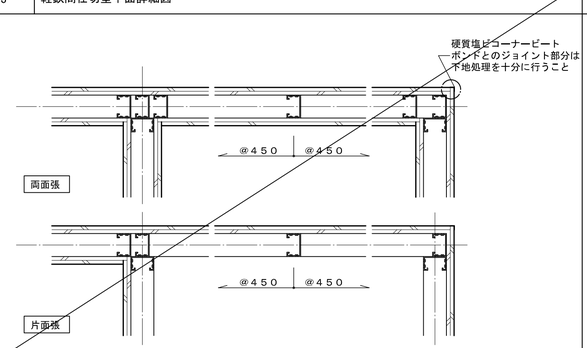

4 ダクト開口部遮音処理要領 1/50

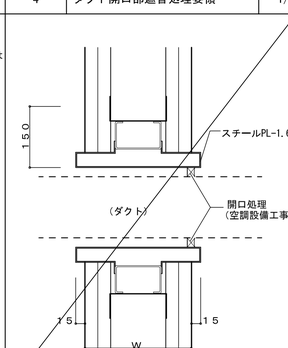

埼玉県産業労働部産業拠点整備課						
課長	副課長	主幹	主査	主査	主査	主査

春日部市都市整備部鉄道高架整備課						
課長						

特記 ・

株式会社 山下設計
YAMASHITA SEKKEI INC.
ARCHITECTS, ENGINEERS & CONSULTANTS.

	資格/番号	記名	捺印	製図	検図	納品検査
代表設計者	一級建築士 第239114号	石井 靖人				
担当設計者	一級建築士 第219846号	原田 聡				

東部地域振興ふれあい拠点施設(仮称)
建築工事


図面内容	図面番号
壁種別図	1501
縮尺 図示	区分 建築意匠図

本設計図に適用する国土交通省
標準詳細図番号


国交省　8-31 -1

※ 部分詳細図の図中にて特記なき鋼材はスチール製とし、
外部については溶融亜鉛メッキ下地とする


D101 RD　保護防水　縦型　1/10

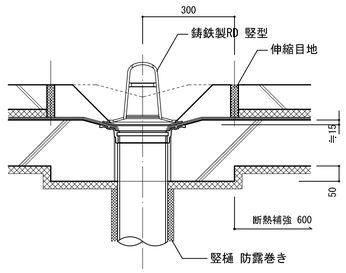


D102 屋外機置場　1/20

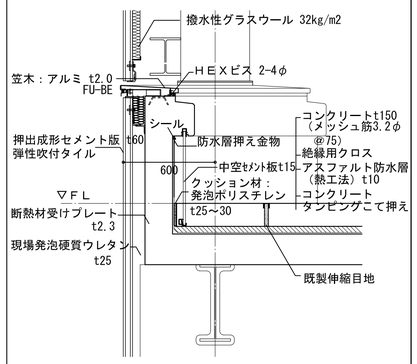


D103 鉄骨貫通部処理　1/20

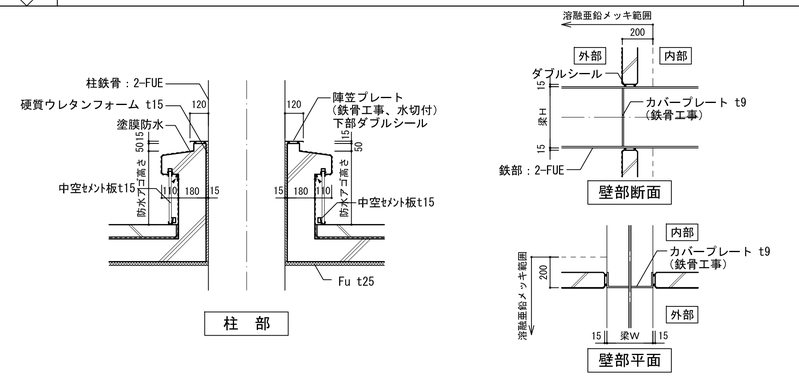

D104 電気室　溝　1/10

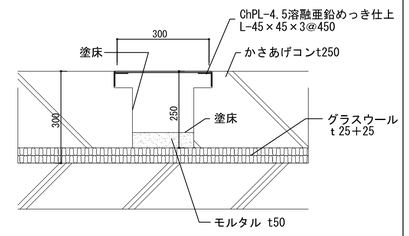


D105 屋上機械基礎　押さえ層立上げ　1/20

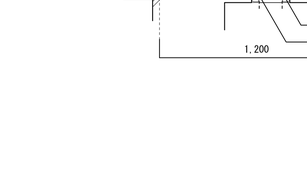


※ 機械基礎縁廻り：巾＝３００防水層増し貼のこと
機械基礎四周：６００以内に伸縮目地を設けること
※ 特配なき限りH≦400とする。


D106 機械基礎　1/20

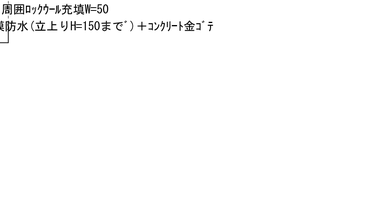


D107 ペントハウス タラップ　1/30

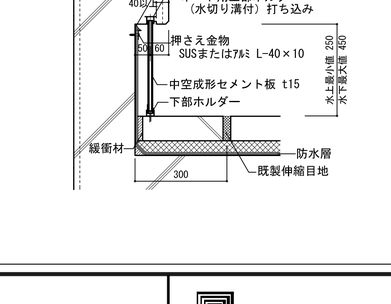


D108 地流し　1/30

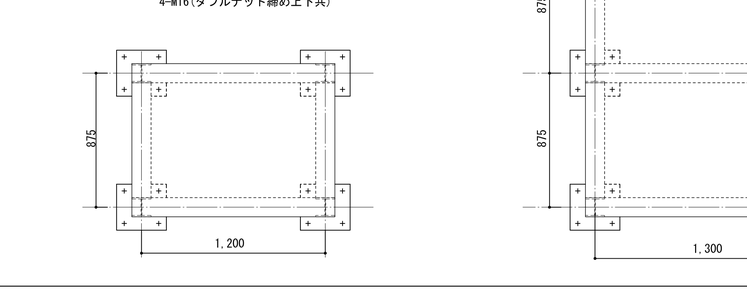


D109 ゴミ庫　排水溝　1/10

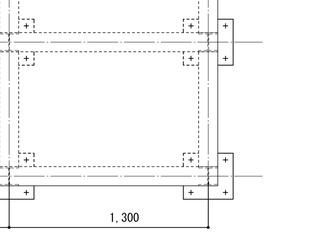


D110 屋外機置場配管取出口（ハト小屋）　1/20

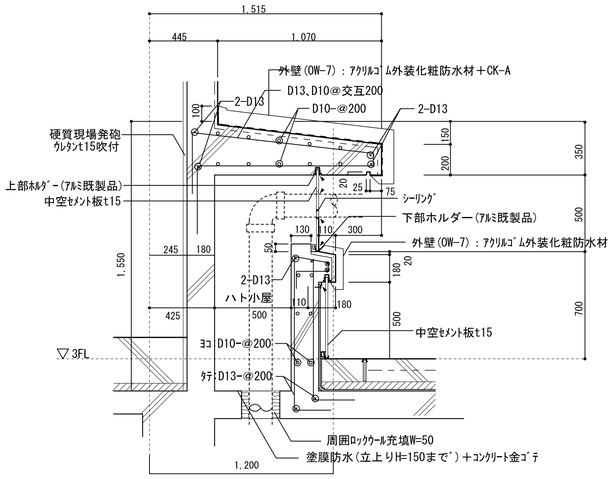


D111 地下ピット　マンホール・人通孔・通気管・連通管　1/30

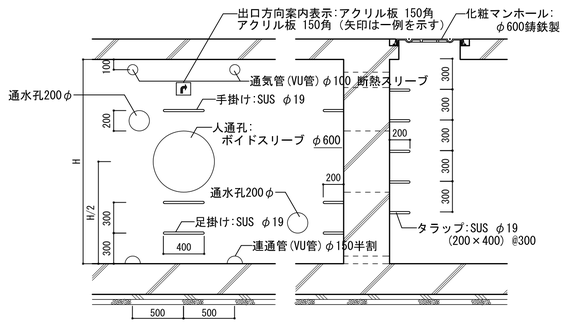



D112 木造階ファンルーム機械基礎　1/20

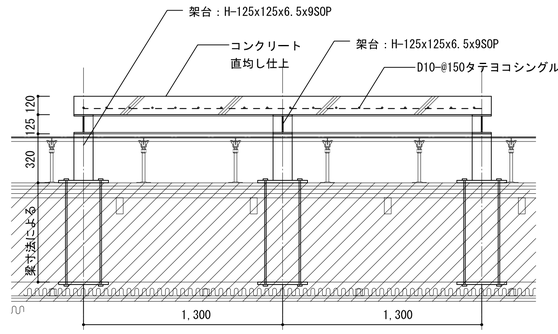

D113 パラペット等防水立上り　1/10

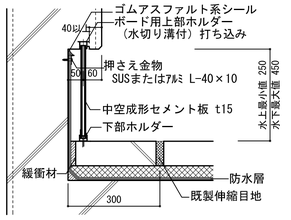

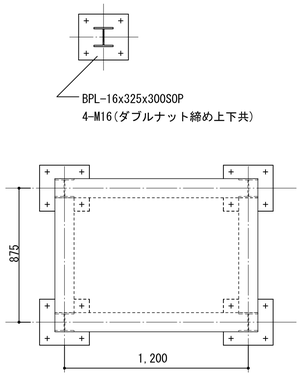

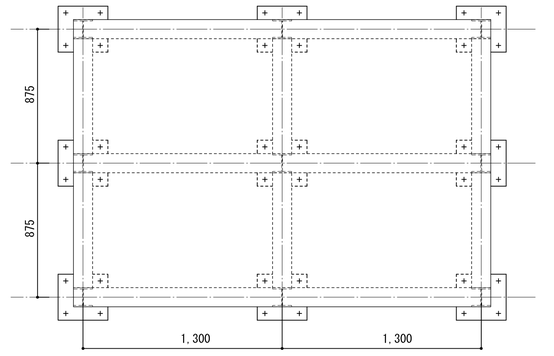

埼玉県産業労働部産業拠点整備課							
課長	副課長	主幹	主査	主査	主査	主査	
春日部市都市整備部鉄道高架整備課							
課長							

特記


株式会社 山下設計
YAMASHITA SEKKEI INC.
ARCHITECTS, ENGINEERS & CONSULTANTS.

	資格/番号	記名	捺印	製図	検図	納品検査
代表設計者	一級建築士 第239114号	石井 靖人				
担当設計者	一級建築士 第219846号	原田 聡				


東部地域振興ふれあい拠点施設（仮称）
建築工事

図面内容：部分詳細図１
縮尺：図示
図面番号：1502
区分：建築意匠図


D201 中庭(1)～交流ミーティングスペース防水納まり 1/5

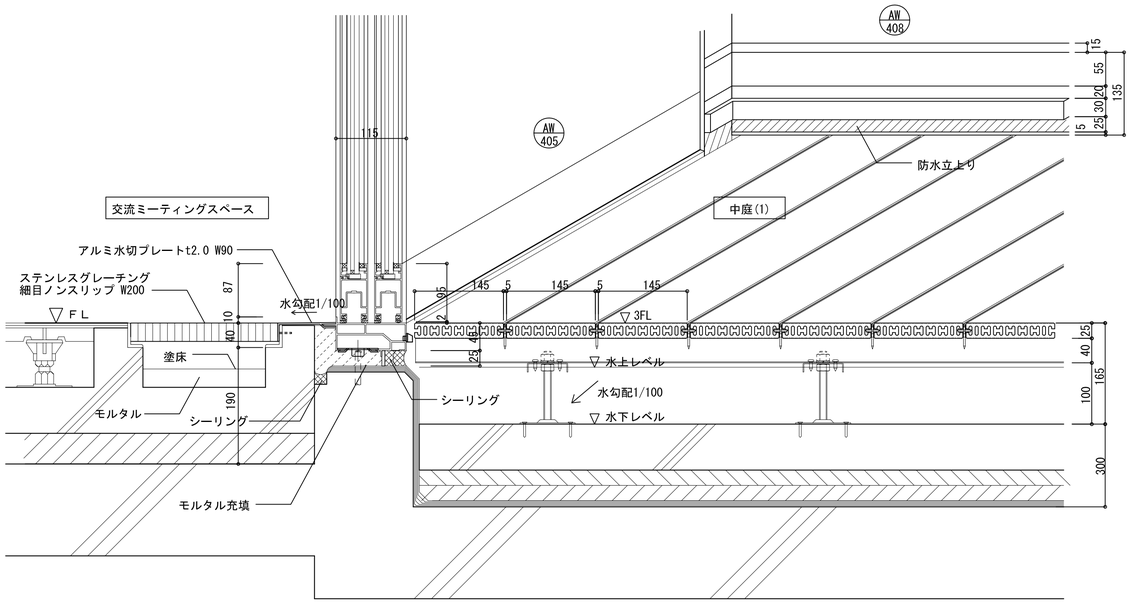


D202 外部デッキ（３階）廻り 防水おさまり 1/5 1/10

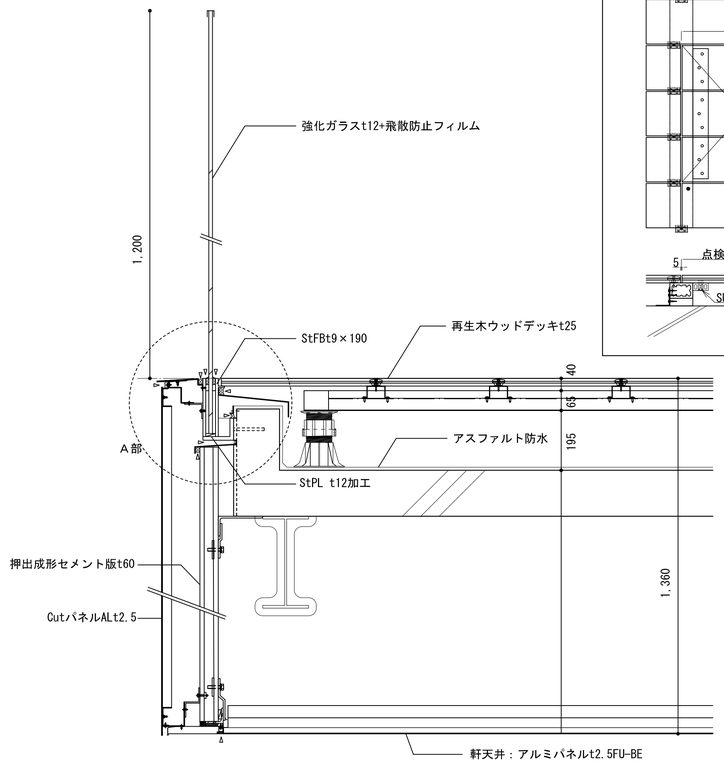


D203 外部ウッドデッキ点検口 1/10

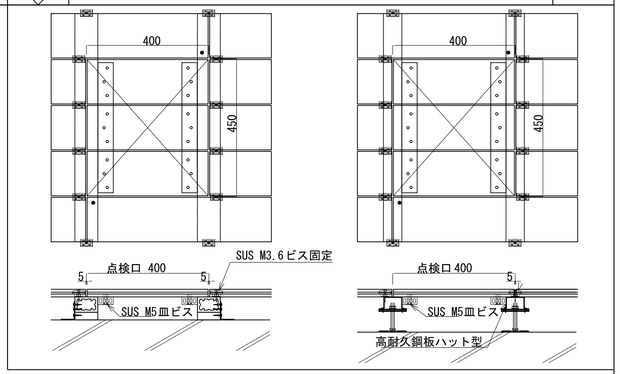

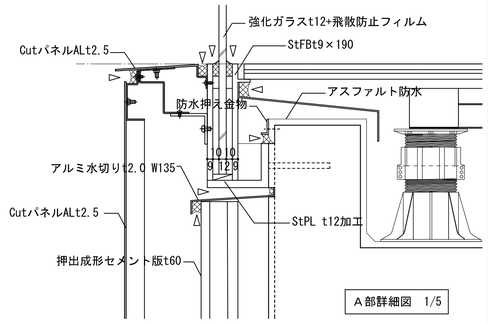



A部詳細図 1/5

D204 外階段（１）上部ブリッジ防水納まり 1/3 /10

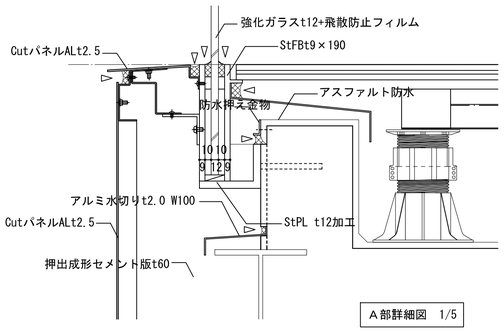


A部詳細図 1/5

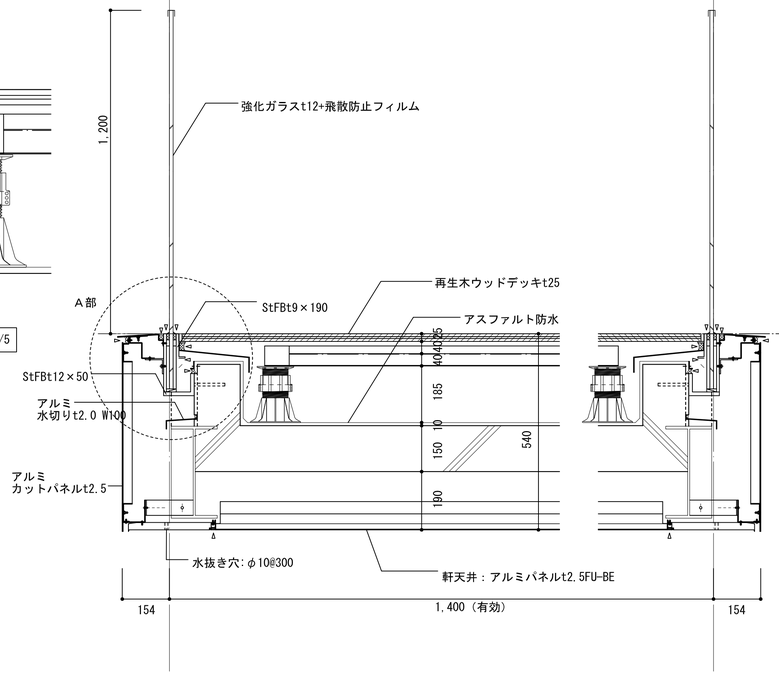


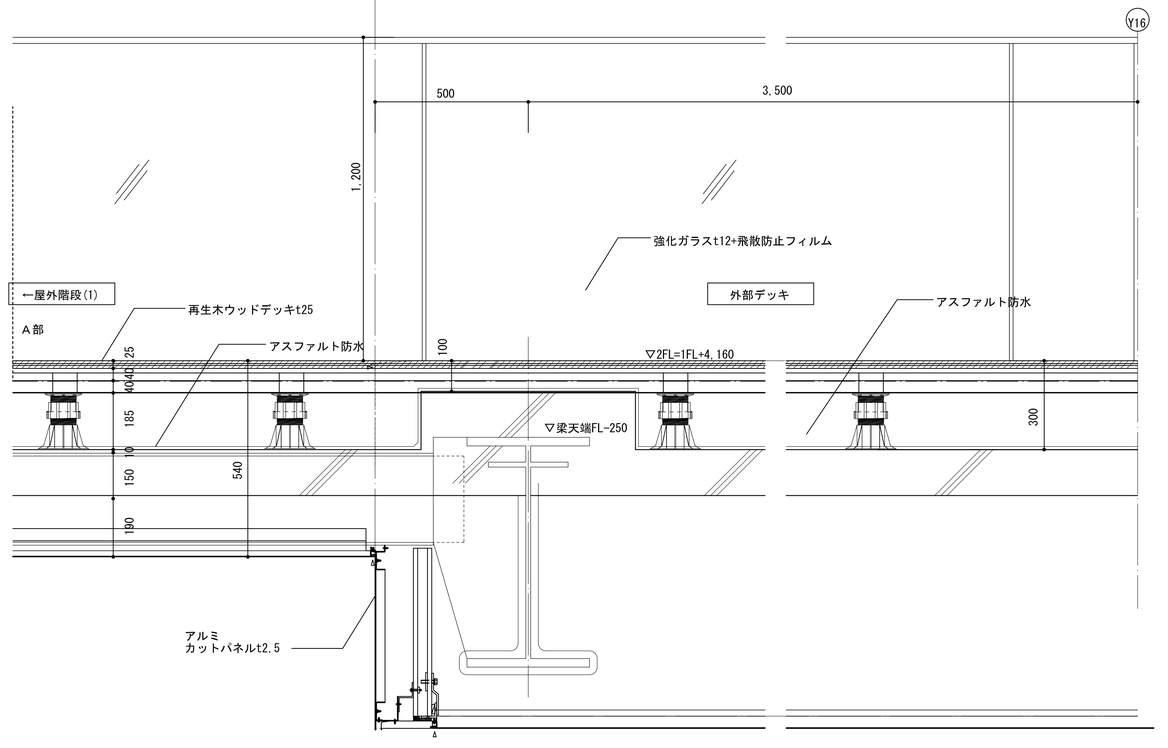


| | | |


D 301 搬入口詳細図 1/50 1/5

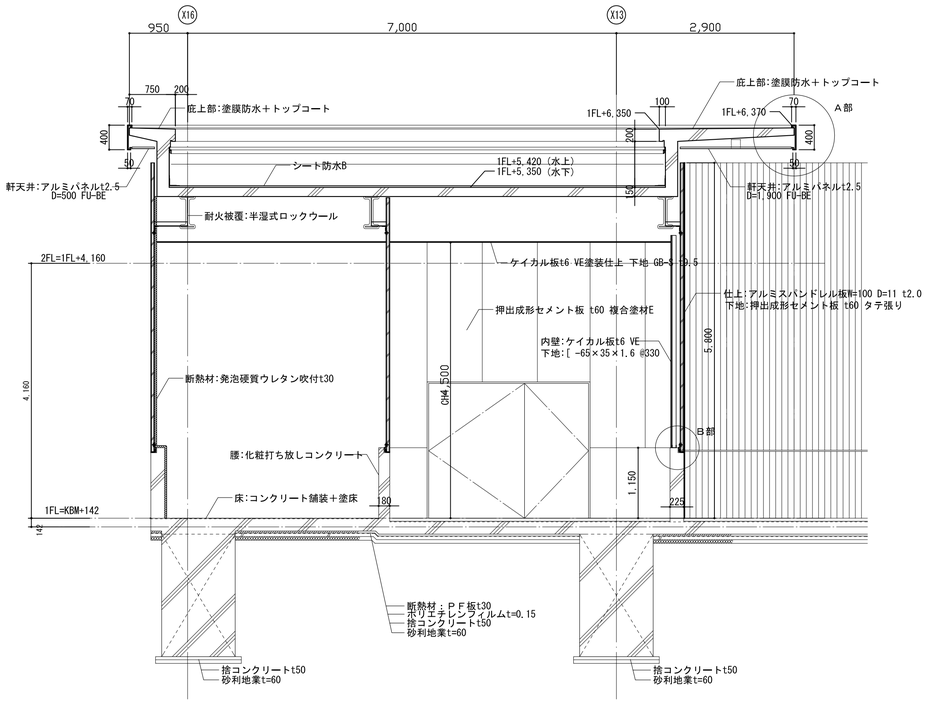

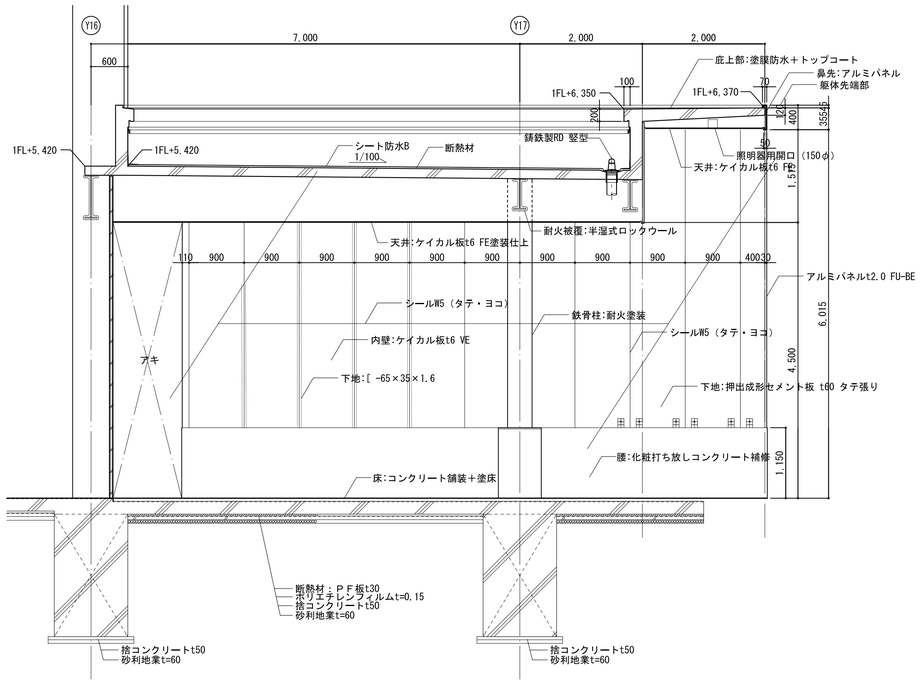

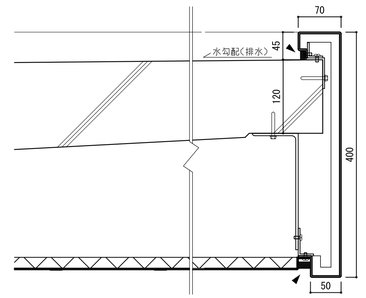


A部詳細図 1/5

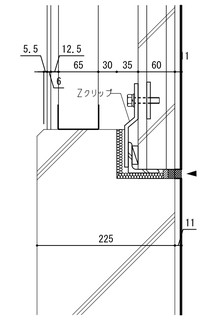

B部詳細図 1/5


D 302 多目的ホール 建具詳細図 1/5 1/30

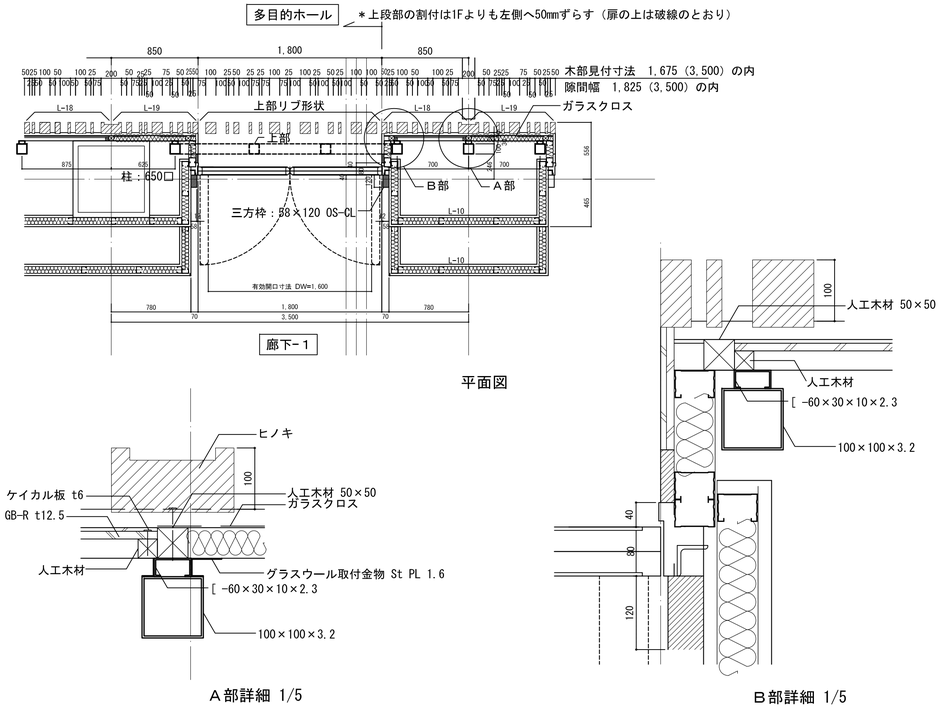

平面図


A部詳細 1/5

B部詳細 1/5

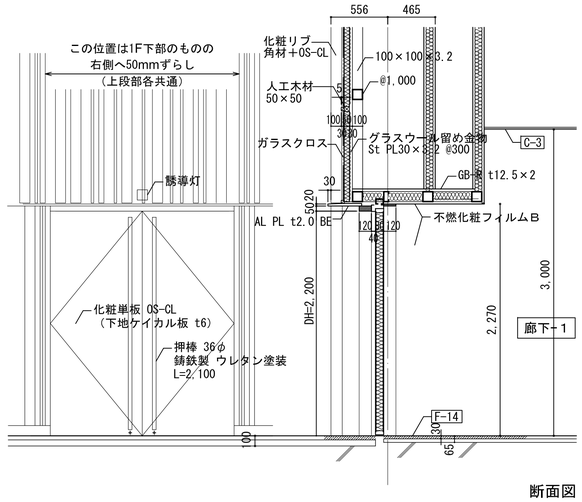


断面図

D 303 多目的ホールギャラリー階段 1/20

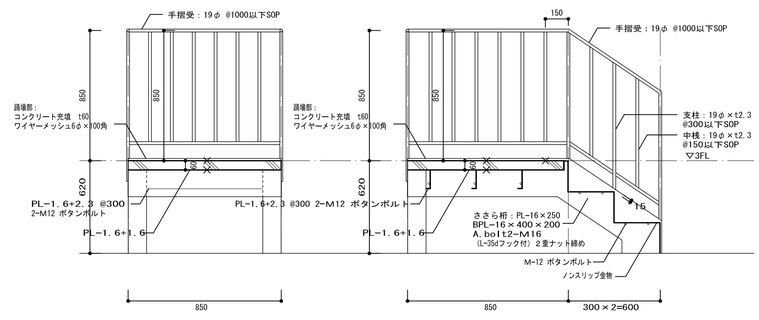

D 304 化粧グラスウールボード 1/20

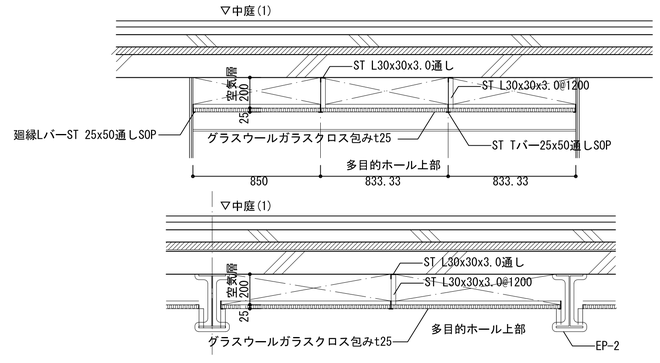

埼玉県産業労働部産業拠点整備課	課長	副課長	主幹	主査	主査	主査	主査	特記	
春日部市都市整備部鉄道高架整備課	課長								


株式会社 山下設計
YAMASHITA SEKKEI INC.
ARCHITECTS, ENGINEERS & CONSULTANTS.

	資格/番号	記名	捺印	製図	検図	納品検査
代表設計者	一級建築士 第239114号	石井 靖人				
担当設計者	一級建築士 第219846号	原田 聡				


東部地域振興ふれあい拠点施設(仮称)
建築工事

図面内容	図面番号
部分詳細図３	1504
縮尺 図示	区分 建築意匠図


D401 押出成型セメント板（縦貼・水平目地） 1/5

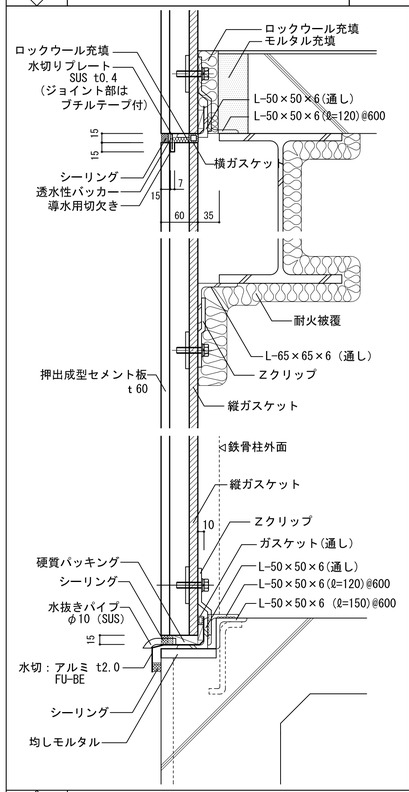


D402 押出中空セメント板 縦貼 1/5

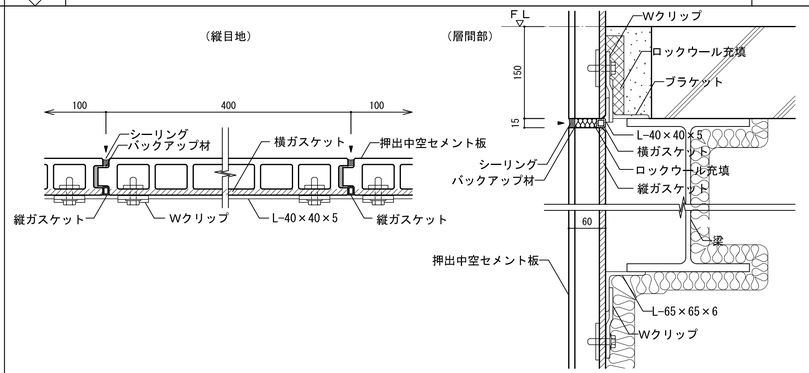

D403 押出成型セメント板 サッシ廻り 1/10

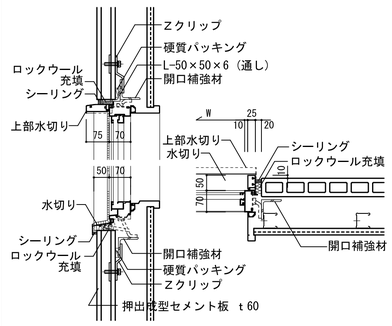


D404 押出成型セメント板 開口補強（内側）：出入口 1/10

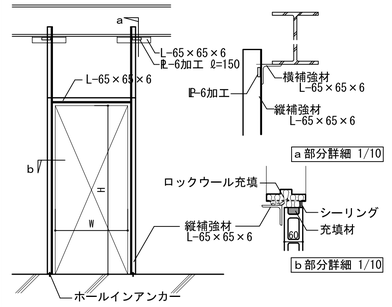


※鉄部は錆止め塗装１回）

D405 押出成型セメント板 開口補強（内側）：設備開口 1/10

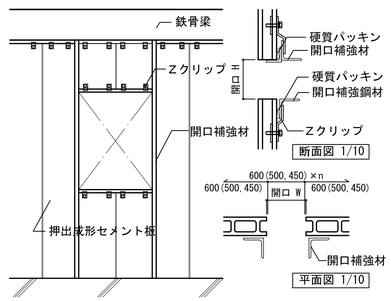


※設備開口部にはボンデ鋼板ｔ1.2製四周枠を設けること
※（鉄部は錆止め塗装１回）


D406 押出成形セメント板 間仕切壁 フラットデッキ取合い（耐火構造） 1/5

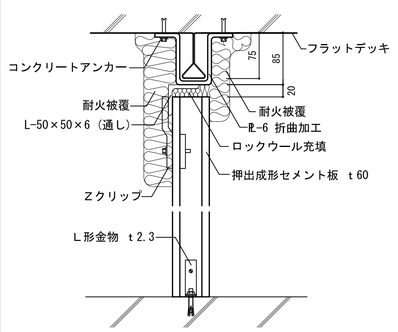

D407 押出成型セメント板 コーナー廻り 1/10

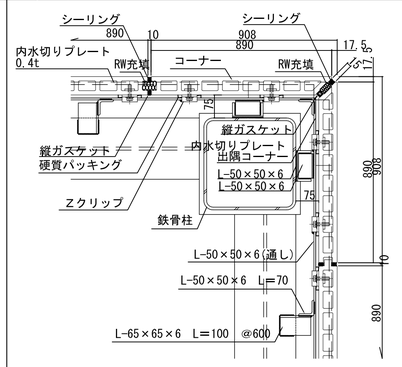


D408 熱膨張耐火被覆材 1/5

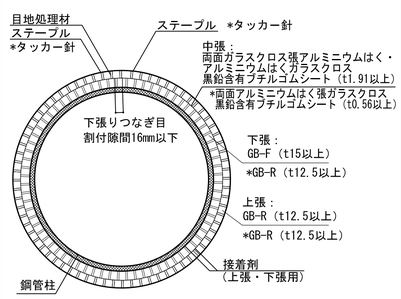

※2時間耐火被覆
耐火認定番号：FP120CN-0218
※1時間耐火被覆 (*)
耐火認定番号：FP060CN-0194


詳細な構成・仕様は認定書による。

D409 環境ギャラリー木造フレーム取付 1/10

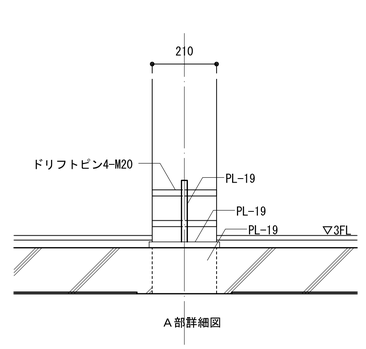


A 部詳細図


D410 ボード壁付 手摺詳細図 1/5

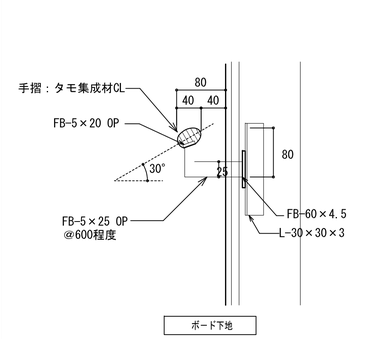

D411 環境ギャラリー木造フレーム 断面図 1/50

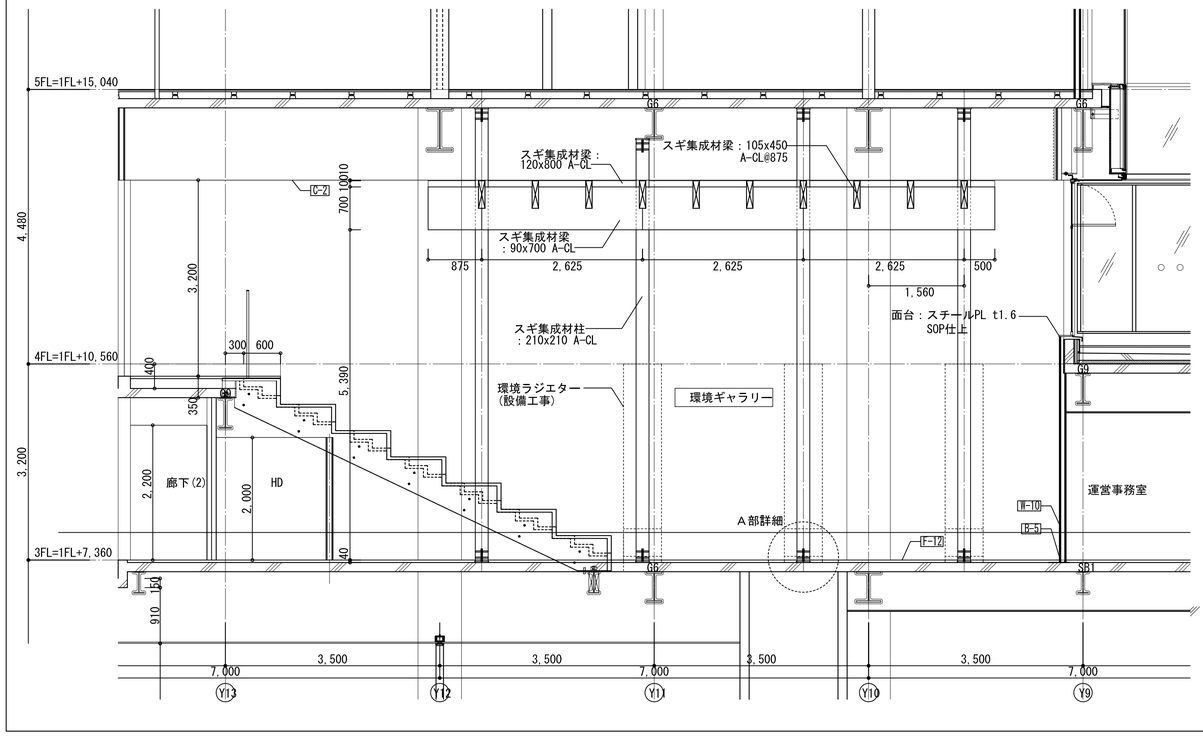

D412 環境ギャラリー木造フレーム 平面図 1/50

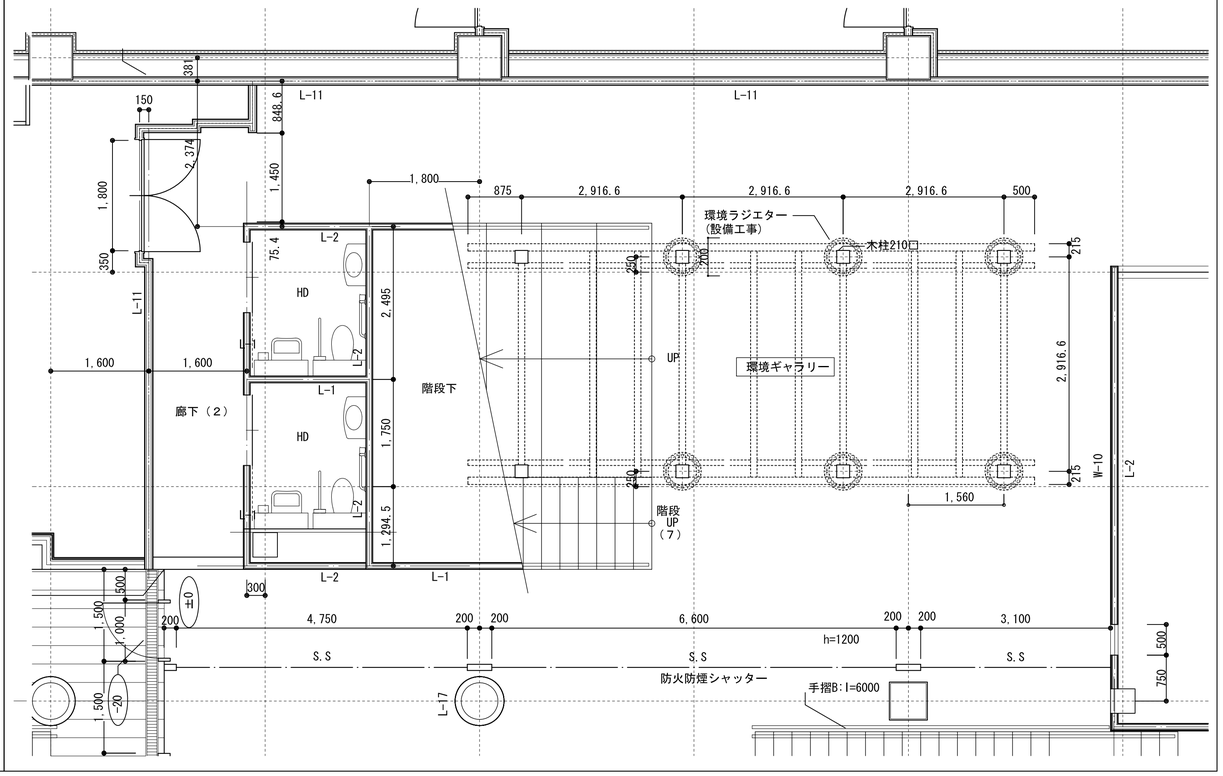

埼玉県産業労働部産業拠点整備課								春日部市都市整備部鉄道高架整備課					
課長	副課長	主幹	主査	主査	主査	主査		課長					

特記 ・


株式会社 山下設計
YAMASHITA SEKKEI INC.
ARCHITECTS, ENGINEERS & CONSULTANTS.

資格/番号	記名	捺印	製図	検図	納品検査
代表設計者	一級建築士 第239114号	石井 靖人			
担当設計者	一級建築士 第219846号	原田 聡			


東部地域振興ふれあい拠点施設(仮称)
建築工事

図面内容：部分詳細図４
縮尺：図示
図面番号：1505
区分：建築意匠図


D501 軽鉄壁　ダクト貫通部遮音処理　1/5

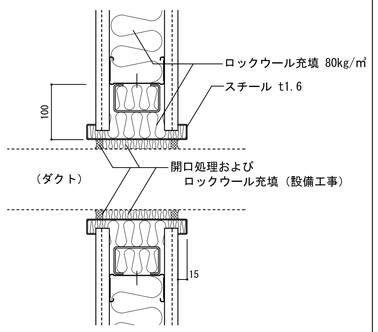


D502 軽鉄壁・鉄骨梁取合い　1/5

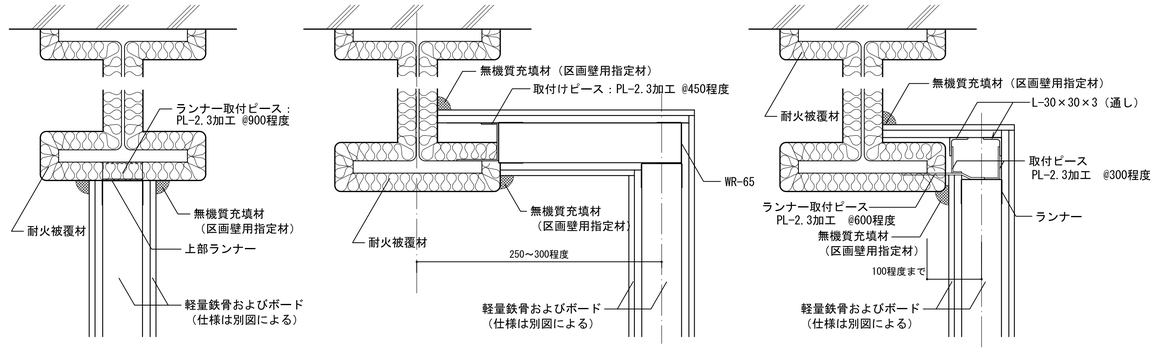

D503 軽鉄壁・サッシ取り合い　1/10

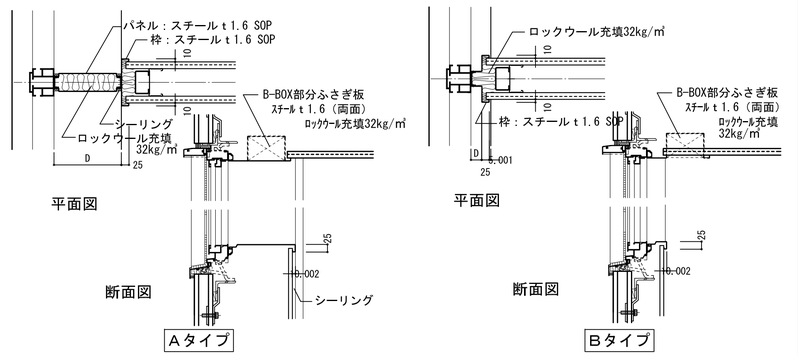


D504 ＬＧＳ開口補強詳細図　1/50

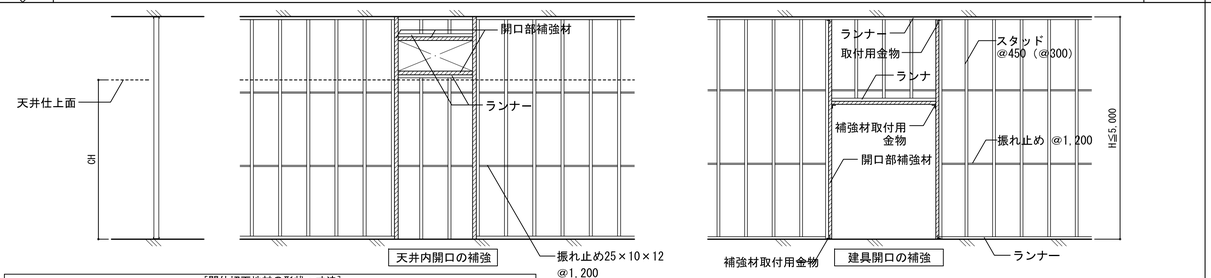


［間仕切下地材の形状・寸法］						
	部材					
種類	スタッド	ランナ	振れ止め	出入口およびこれに準じる開口部の補強材	補強材取付け用金物	スタッドの区分 H(m)による適用
50形	50×45×0.8	52×40×0.8	19×10×1.2	□-50×50×1.6	L-30×30×3	H≦2.7
65形	65×45×0.8	67×40×0.8	25×10×1.2	C-60×30×10×2.3	L-30×30×3	2.7<H≦3.7
75形	75×45×0.8	77×40×0.8		C-75×45×15×2.3	L-40×40×3	3.7<H≦4.0
90形	90×45×0.8	92×40×0.8		C-75×45×15×2.3	L-50×50×4	4.0<H≦4.5
100形	100×45×0.8	102×40×0.8		□-100×100×2.3		4.5<H≦5.0

備考：1．同一面の間仕切の中でスタッドの高さに高低が有る場合は、高い方を適用すること。
2．ダクト類の小規模な開口部の補強材は、それぞれ使用した種類のスタッドまたはランナとすること。
3．仕上材料直張りか壁紙または、塗装下地の類を張付ける場合は、スタッドピッチを@300程度とすること。
4．開口部補強材及び補強材取付け用金物は、防錆処理を行うこと、又溶接または、溶断箇所は、さび止めの塗料を塗布すること。


D505 一般室間仕切詳細図　1/5・1/10

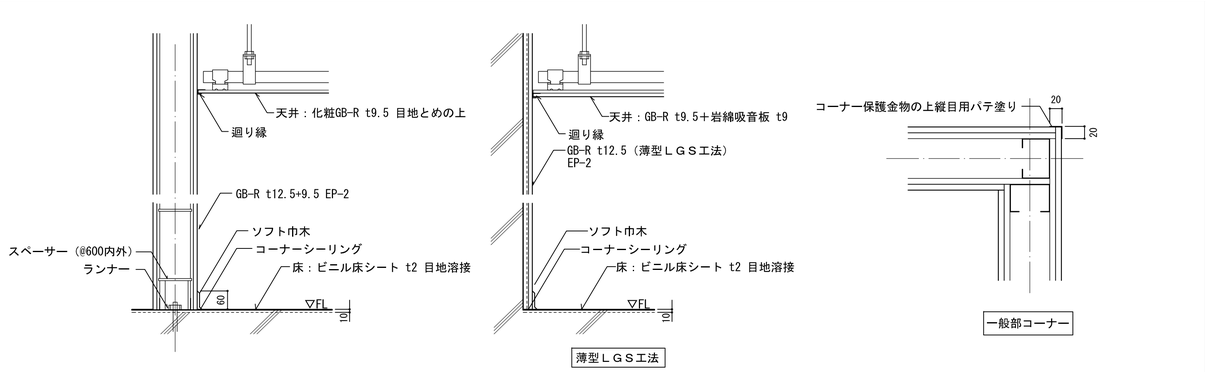


D506 鉄骨軽量壁下地（遮音壁の場合）　1/5

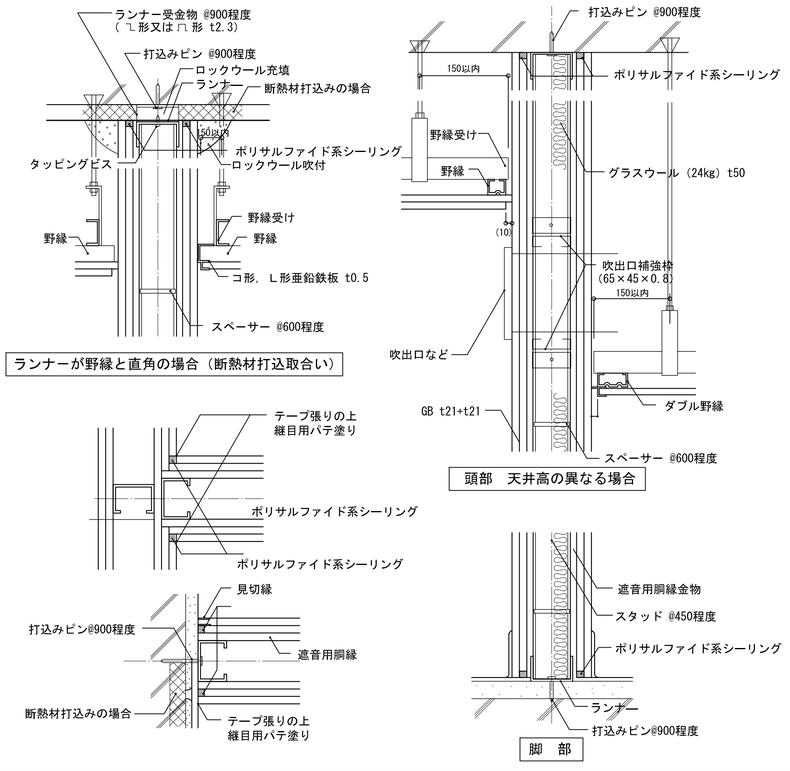

D507 鉄骨軽量壁下地（遮音壁以外の場合）　1/5

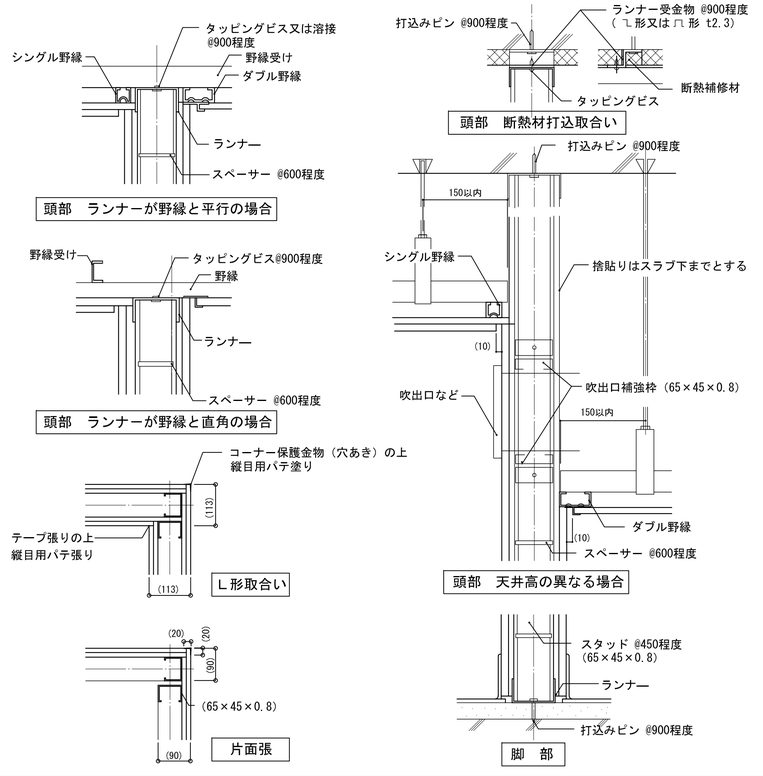


D508 下り壁（・一般天井(:S<500㎡)　・H<300　・下地張りのある場合）　1/10

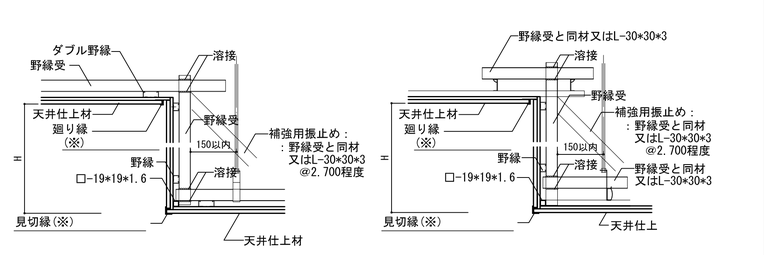


※見切縁、廻り縁は天井仕上げがアルミパネルの場合はアルミ製FU-BEとし、GB-R、DRの場合は塩ビ製（ホワイト）とする。

D509 下り壁（・大規模天井　:S≧500㎡）　1/10

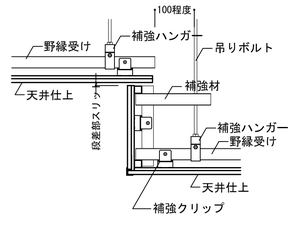

D510 下り壁（天井がEP（EP-G）仕上げの場合）　1/5

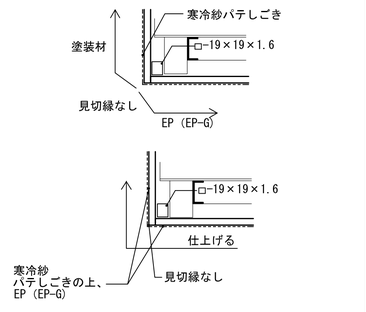

※下り壁が塗装材でない場合は、見切縁を殺ける。

埼玉県産業労働部産業拠点整備課							春日部市都市整備部鉄道高架整備課						
課長	副課長	主幹	主査	主査	主査	主査	課長						

特記


株式会社 山下設計
YAMASHITA SEKKEI INC.
ARCHITECTS, ENGINEERS & CONSULTANTS.

	資格/番号	記名	捺印	製図	検図	納品検査
代表設計者	一級建築士 第239114号	石井 靖人				
担当設計者	一級建築士 第219846号	原田 聡				

東部地域振興ふれあい拠点施設(仮称)
建築工事

図面内容	図面番号
部分詳細図５	1506
縮尺：図示	区分：建築意匠図

D601 天井点検口（目地タイプ）及び開口補強詳細図 1/3・1/20

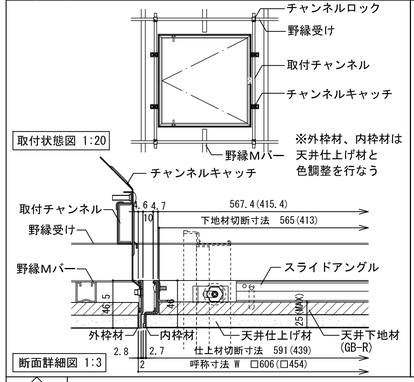


D602 天井点検口 リスト N.S.


	共用部分	県部分	市部分
450×450	15	106	115
600×600	10	49	46

（個）


D603 照明器具開口補強詳細図 1/20

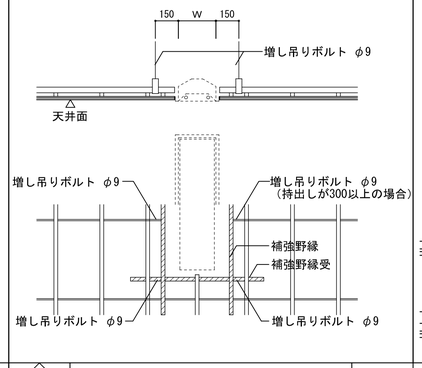


D604 天井開口補強-1（埋込照明一般 野縁を切断する場合） W＞300のとき 1/10・1/20

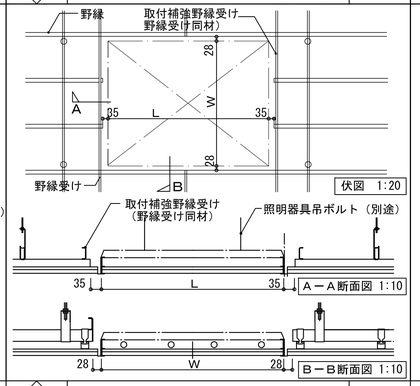

D605 リターンスリット 1/2

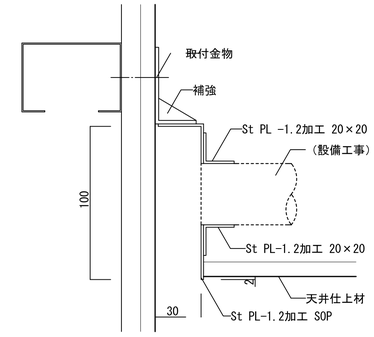

D606 ピクチャーレール詳細図 1/10

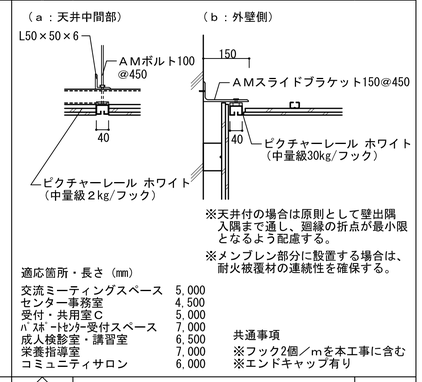

※天井付の場合は原則として壁出隅入隅まで通し、廻縁の折点が最小限となるよう配慮する。


※メンブレン部分に設置する場合は、耐火被覆材の連続性を確保する。

適応箇所・長さ（mm）


交流ミーティングスペース	5,000
センター事務室	4,500
受付・共用室Ｃ	5,000
ﾊﾞｽｽﾄｯﾌﾟｾﾝﾀｰ受付スペース	7,000
成人検診室・講習室	6,500
栄養指導室	7,000
コミュニティサロン	6,000

共通事項
※フック2個／ｍを本工事に含む
※エンドキャップ有り

D607 化粧硬質ケイカル板 詳細図 1/10

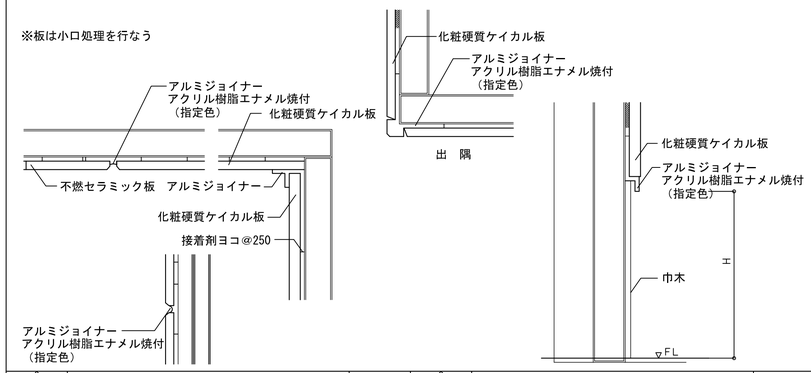


D608 コーナーガード 1（木製） 1/5

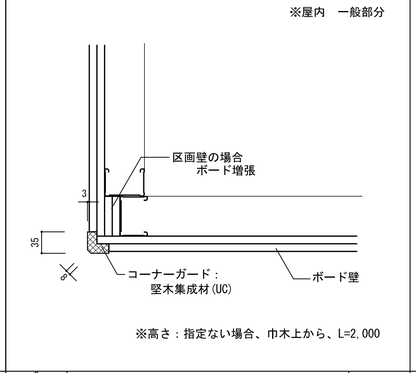


※高さ：指定ない場合、巾木上から、L=2,000


D609 コーナーガード 2（合成ゴムａ） 1/5

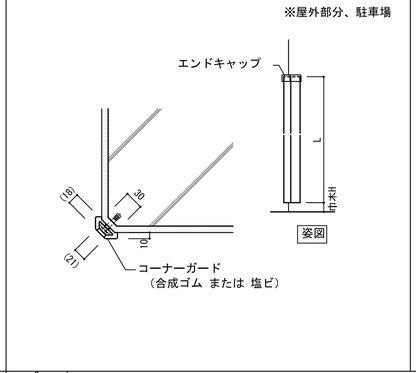

D610 コーナーガード 3（合成ゴムｂ） 1/5

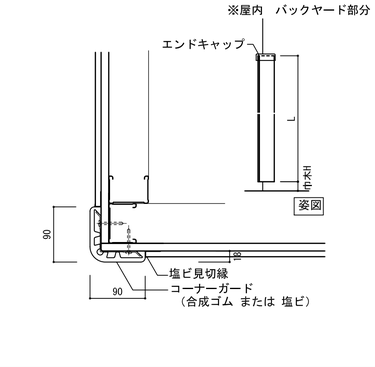


D611 ストレッチャーガード 1/2

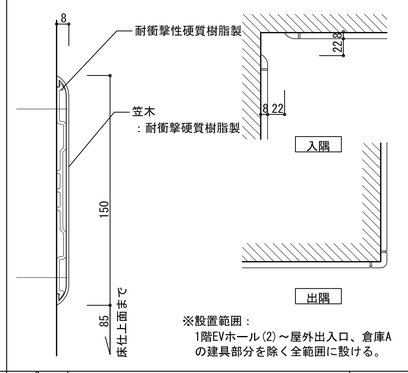


※設置範囲：
1階EVホール(2)～屋外出入口、倉庫Aの建具部分を除く全範囲に設ける。


D612 ＯＡフロア（簡易型フリーアクセス） 1/10

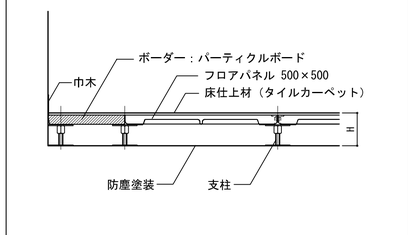

D613 フリーアクセスフロア 1/10

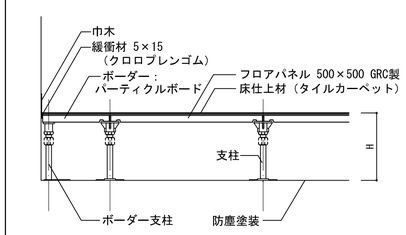



D614 鋼製床下地 1/10

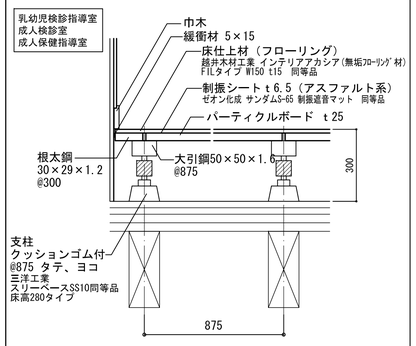


※仕上がカーペット等とする場合は、合板 t5.5 捨張りを行なう。

D615 ６階シート防水Ｂ立上げ 1/10

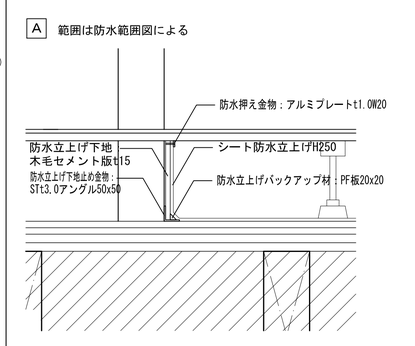


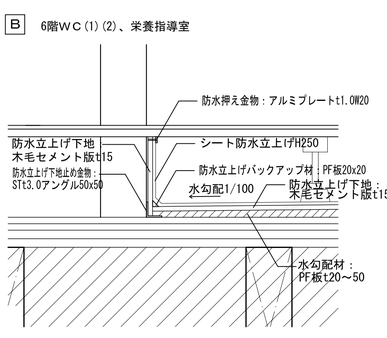


D616 壁付き手摺 1/5

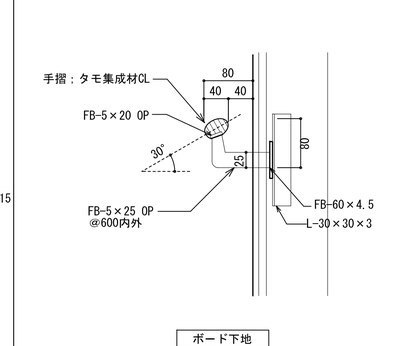


D617 ６階前室 1/3

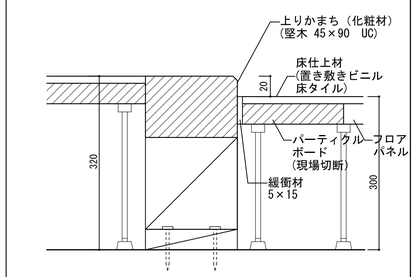


D618 4階会議室 上り框 1/3

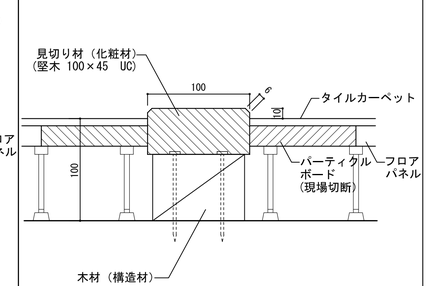

D619 見切目地（材料が切替る部分） 1/1

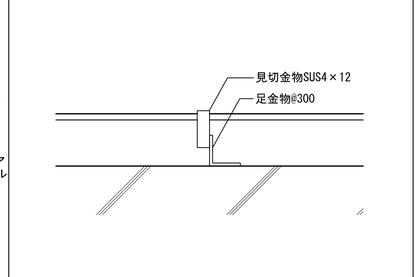



D620 木造柱・LGS壁 取合

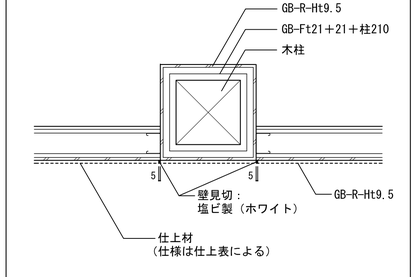

※メンブレンの耐火構造（GB-Ft21＋21）を欠損させないこと。
木造耐火構造の仕様・規定は特記仕様書及び認定を遵守する。

D621 スクリーンボックス 1/10

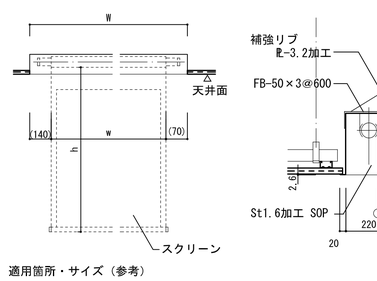

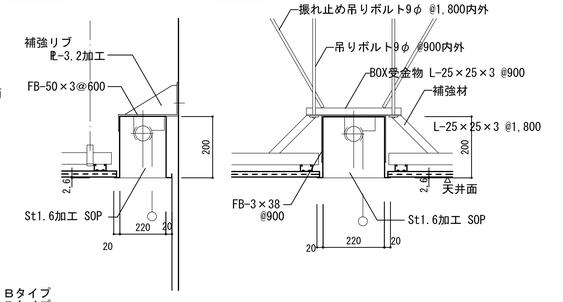

適用箇所・サイズ（参考）

会議室４	W3000	h2000程度 Ｂタイプ
会議室５	W3000	h2000程度 Ｂタイプ
成人検診室 講習室	W3000	h2000程度 Ｂタイプ

※スクリーンボックスのみ本工事とし、スクリーンは別途工事とする。

埼玉県産業労働部産業拠点整備課						
課長	副課長	主幹	主査	主査	主査	主査

春日部市都市整備部鉄道高架整備課						
課長						

特記


株式会社 山下設計
YAMASHITA SEKKEI INC.
ARCHITECTS, ENGINEERS & CONSULTANTS.

	資格/番号	記名	捺印	製図	検図	納品検査
代表設計者	一級建築士 第239114号	石井 靖人				
担当設計者	一級建築士 第219846号	原田 聡				

東部地域振興ふれあい拠点施設(仮称)
建築工事


図面内容	図面番号
部分詳細図６	1507
縮尺：図示	区分：建築意匠図

D701 アルミ形材製軽量庇 1/5

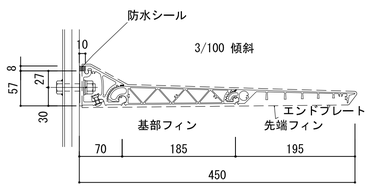


※インターライト FIN451同等品

D702 床下点検口詳細図 1/3・1/30

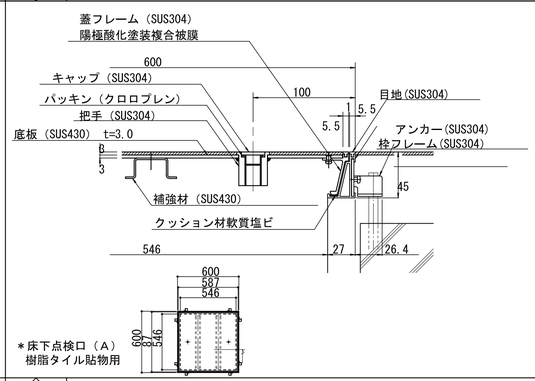


＊床下点検口（A）
樹脂タイル貼物用

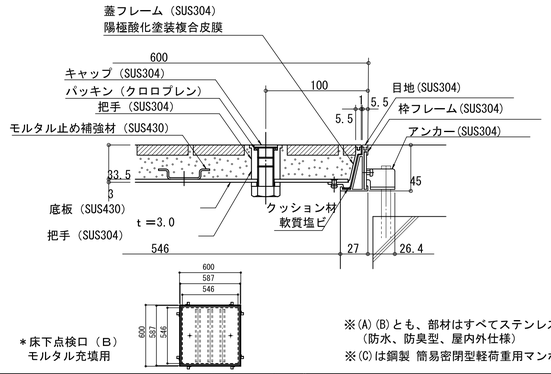

＊床下点検口（B）
モルタル充填用

※(A)(B)とも、部材はすべてステンレス製とする。
（防水、防臭型、屋内外仕様）
※(C)は鋼製 簡易密閉型軽荷重用マンホールカバーとする。

D703 誘導ブロック 1/2・1/10

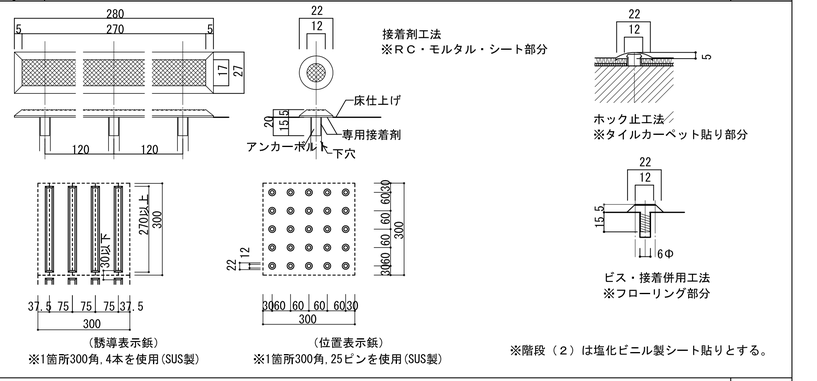


（誘導表示鋲）
※1箇所300角,4本を使用(SUS製)


（位置表示鋲）
※1箇所300角,25ピンを使用(SUS製)

※階段（２）は塩化ビニル製シート貼りとする。

D704 案内板 1/20

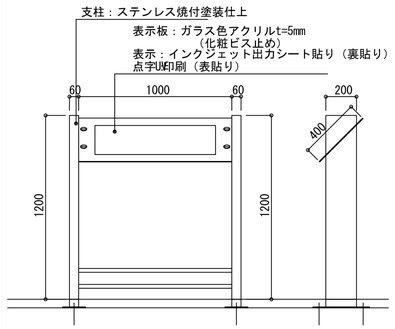

D705 郵便受け 1/10

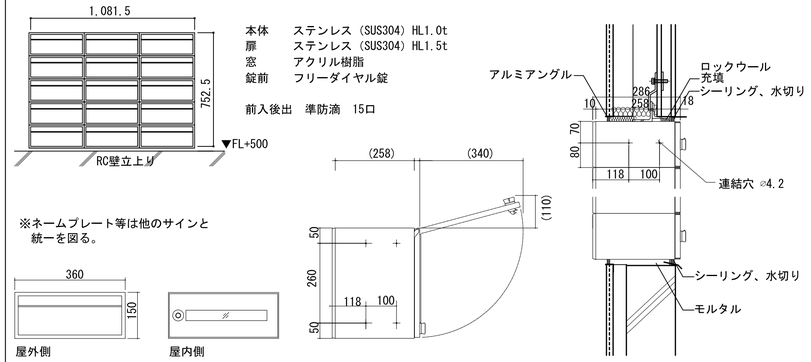



※ネームプレート等は他のサインと
統一を図る。




屋外側　屋内側

D706 消火器 避難器具 1/10

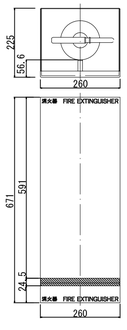

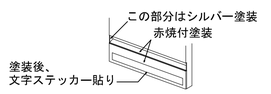

※文字ステッカー等は他のサインと
統一を図る。

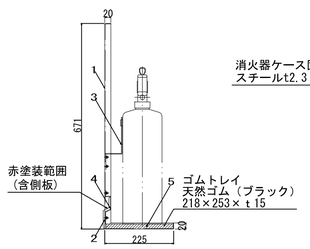

No	部品名	材質	仕上	数量	備考
5	ゴムトレイ	天然ゴム	ブラック	1	218x253xt15
4	アタリ	ボンデ鋼板	シルバーペイント(メラミン焼付塗装)	1	板厚 t=1.6
3	フック	ボンデ鋼板	シルバーペイント(メラミン焼付塗装)	1	板厚 t=2.3
2	底板	ボンデ鋼板	レッドペイント(メラミン焼付塗装)	1	板厚 t=1.6
1	本体	ボンデ鋼板	シルバーペイント(メラミン焼付塗装)	1	板厚 t=1.6

消火器ボックス


階	箇所数	備考
6F	8 箇所	
5F	9 箇所	
4F	5 箇所	
3F	8 箇所	
2F	7 箇所	
1F	11 箇所	

避難器具 斎田産業 Hi－スコーダー1型 垂直式救助袋同等品


階	箇所数	1FLからの高さ
6F	2 箇所	19.3m
5F	1 箇所	15m
4F	4 箇所	10.5m
3F	1 箇所	7.3m
2F	0 箇所	
1F	0 箇所	

D707 人工再生木材 1/5


※注意事項
材料の熱伸びに対するにげしろを確保すること。
床板の材長は、2m以下を標準とする。
床板の目地は幅方向・長さ方向共に5mmを標準とする。
床板の張りパタ ーンは乱張りを標準とする。
壁など建物に接する箇所には5mm以上の隙間を空ける。
設計条件：床板及び根太3500N/㎡時に破壊無し。
鋼製根太タイプ（h=85～200）

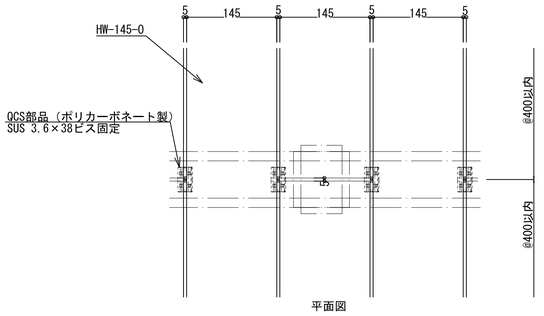


平面図

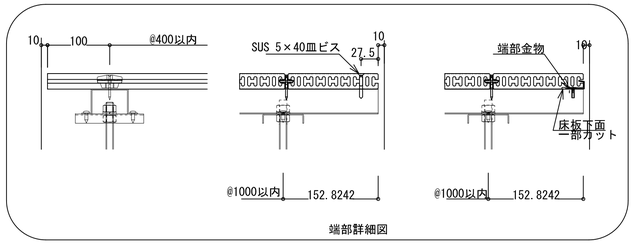

端部詳細図

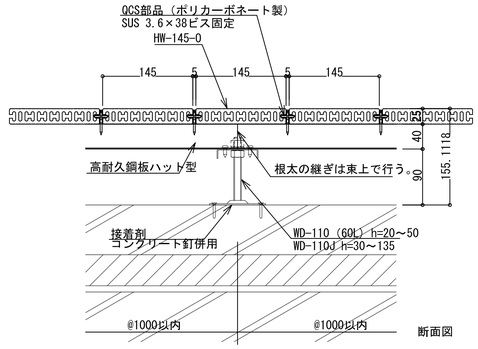


断面図

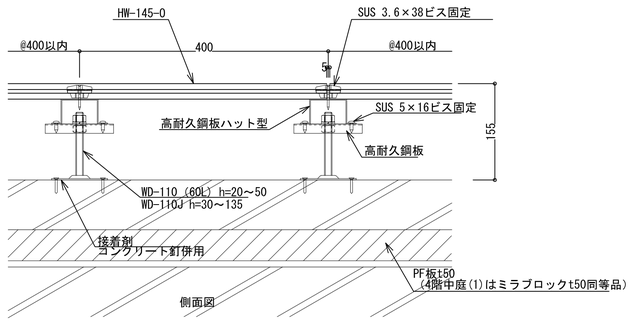


側面図


D708 外壁ボーダーアルミパネル(1) 1/20

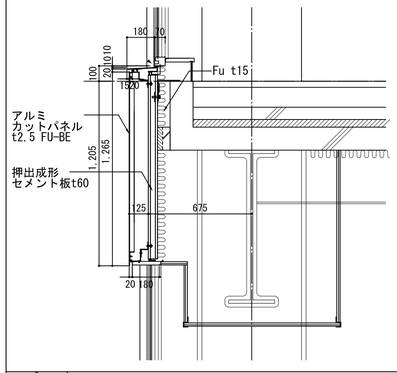


D709 外壁ボーダーアルミパネル(2) 1/20

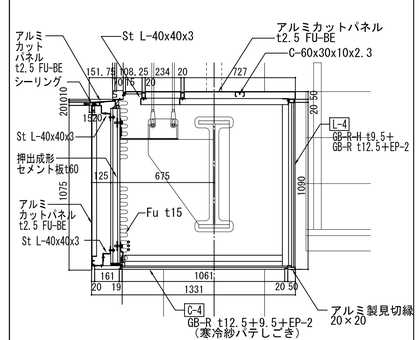


D710 アルミ製水切り（軒先部） 1/10

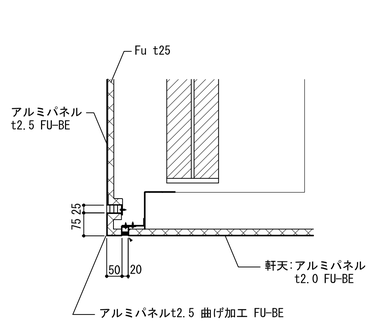


D711 カーテンウォール部アルミ製笠木 1/10・1/5

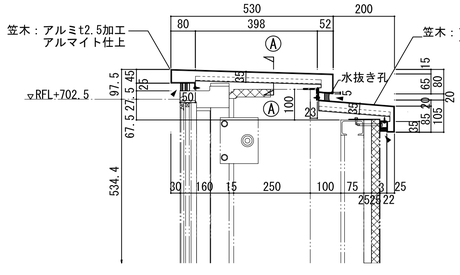

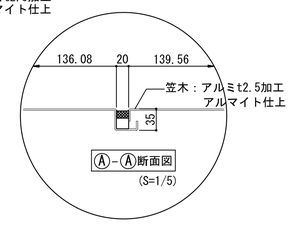

D712 屋上階機械基礎 1/30

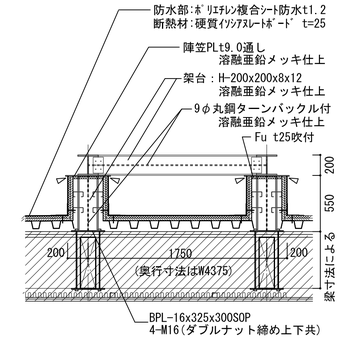

埼玉県産業労働部産業拠点整備課						
課長	副課長	主幹	主査	主査	主査	主査

春日部市都市整備部鉄道高架整備課						
課長						

特記


株式会社 山下設計
YAMASHITA SEKKEI INC.
ARCHITECTS, ENGINEERS & CONSULTANTS.

	資格/番号	記名	捺印	製図	検図	納品検査
代表設計者	一級建築士 第239114号	石井 靖人				
担当設計者	一級建築士 第219846号	原田 聡				


東部地域振興ふれあい拠点施設(仮称)
建築工事

図面内容：部分詳細図７
縮尺：図示
図面番号：1508
区分：建築意匠図

D801 床石貼り詳細図１ 1/10・1/20

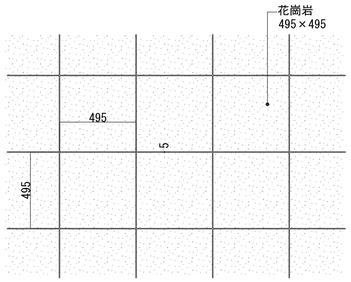


平面図　S=1/20

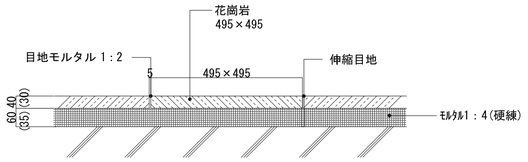


断面図　S=1/10

※多目的ホール部分、ホワイエ、廊下（１）
ホワイエ、廊下（１）は（ ）内の寸法とする。

D802 床石貼り詳細図２ 1/10・1/20

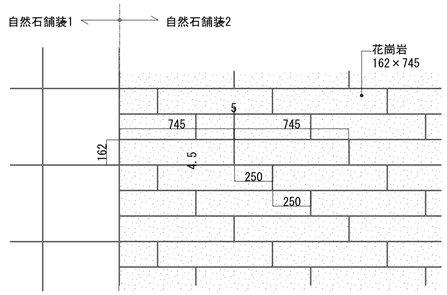


平面図　S=1/20

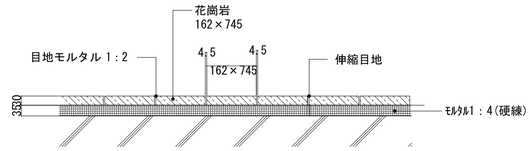

断面図　S=1/10


※ホワイエ・エントランスギャラリー部分他

D803 木造階　軽鉄壁・サッシ取り合い 1/10

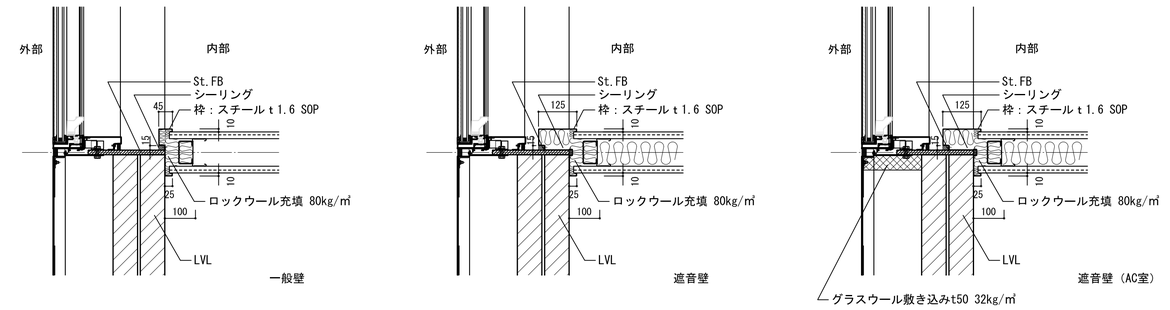

平面図


D804 伸縮目地詳細図 1/10

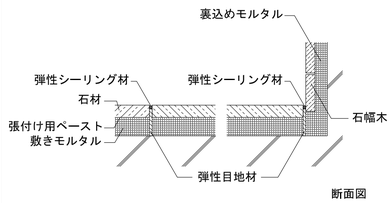


断面図

※場所は平面詳細図による

D805 漆喰壁、石貼り床取り合い 1/5

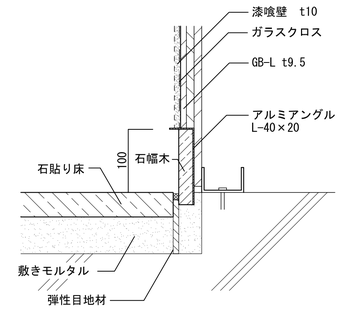


D806 漆喰仕上げ壁、不燃化粧フィルム仕上げ壁コーナー取り合い 1/1

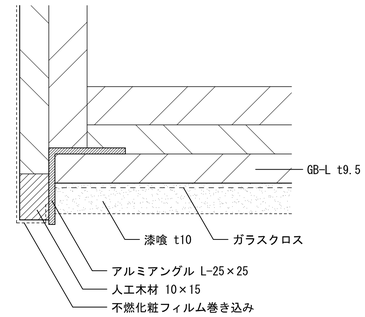

※漆喰仕上げ壁、下がり天井取り合いにも適用する。

D807 システム天井（輻射パネル下地） 1/3・1/100

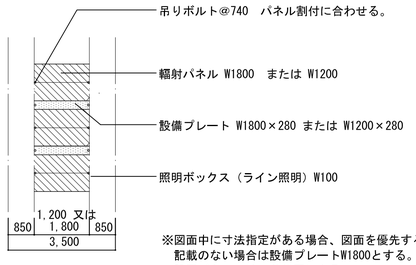


※図面中に寸法指定がある場合、図面を優先する。
記載のない場合は設備プレートW1800とする。
設置パターンは天井伏図による。


伏図　1/100

※輻射パネル（設備工事）　積水アクアシステム 積水セキスイ放射パネル程度を想定
9kg/㎡程度の荷重を見込む。
W600×L1800又は1200
照明ボックスアルミ押出型材に載せる。


D808 アルミパネル天井、漆喰仕上げ壁取り合い、照明ボックス 1/5 1/10

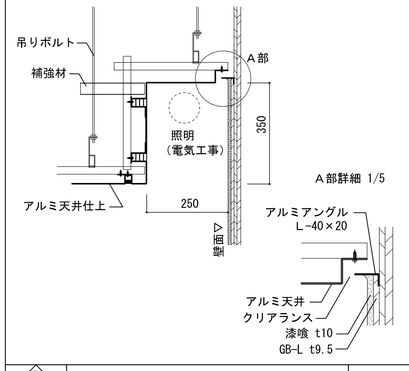


D809 栄養指導室　天井鏡 1/10

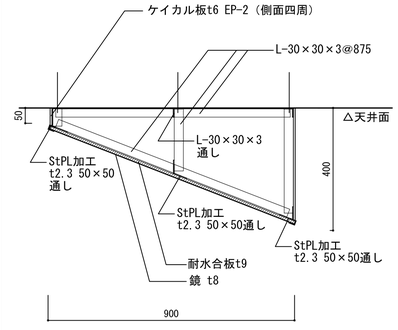

D810 独立柱防水納まり 1/5

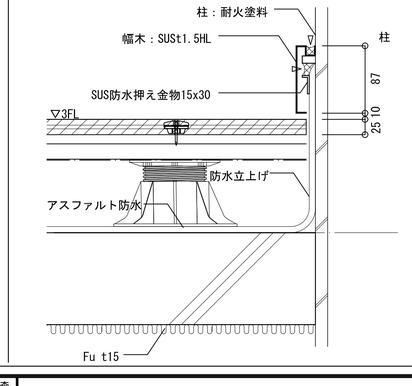

D811 シャッターレールカバー 1/10

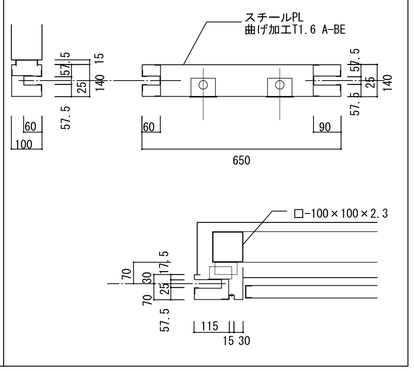

埼玉県産業労働部産業拠点整備課							春日部市都市整備部鉄道高架整備課							特記
課長	副課長	主幹	主査	主査	主査	主査	課長							

株式会社 山下設計
YAMASHITA SEKKEI INC.
ARCHITECTS, ENGINEERS & CONSULTANTS.


	資格/番号	記名	捺印
代表設計者	一級建築士 第239114号	石井 靖人	
担当設計者	一級建築士 第219846号	原田 聡	

製図	検図	納品検査


東部地域振興ふれあい拠点施設(仮称)
建築工事

図面内容：部分詳細図８
縮尺：図示
図面番号：1509
区分：建築意匠図


D901 大便器ライニング 1/20

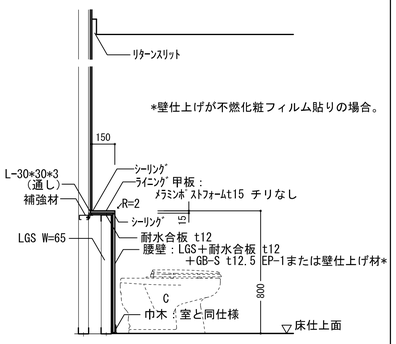


D902 小便器ライニング 1/20

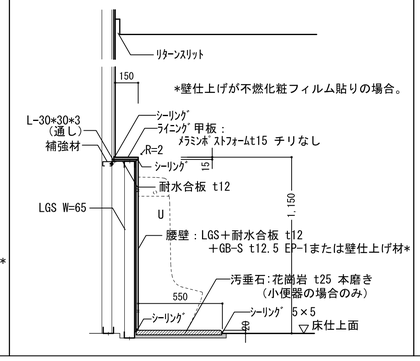


D903 SKライニング 1/20

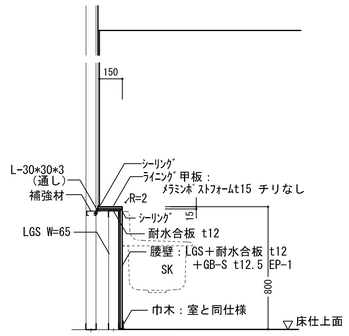


D904 SKブース内仕様 1/10

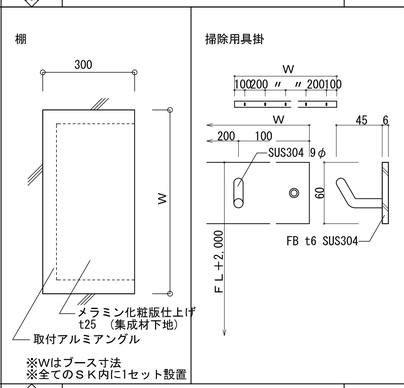


D905 洗濯機パン・ライニング詳細図 1/20 1/30

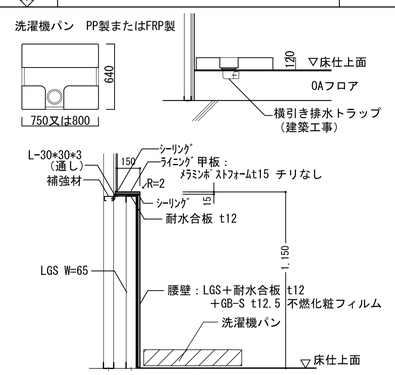

D906 1階ＷＣ２ 手洗い周り 1/20

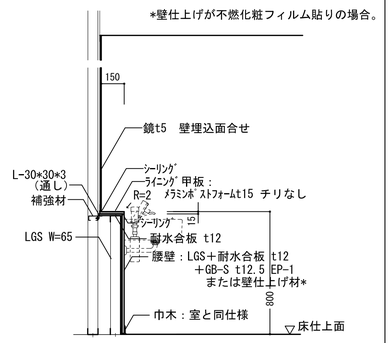


D907 便所内手摺・HC便所など仕様 1/30

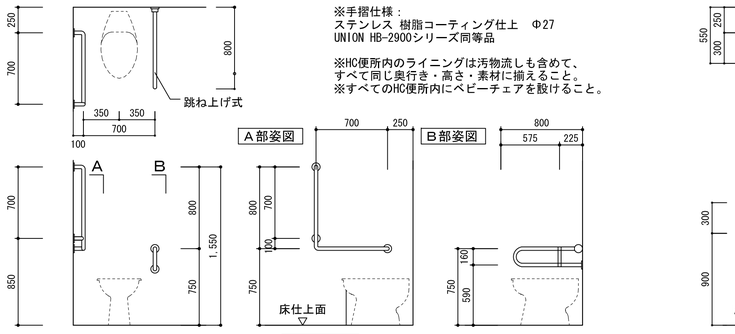

※手摺仕様：
ステンレス 樹脂コーティング仕上 Φ27
UNION HB-2900シリーズ同等品

※HC便所内のラインニングは汚物流しも含めて、
すべて同じ奥行き・高さ・素材に揃えること。
※すべてのHC便所内にベビーチェアを設けること。


D908 ６階ＷＣ２ 棚詳細図 1/20

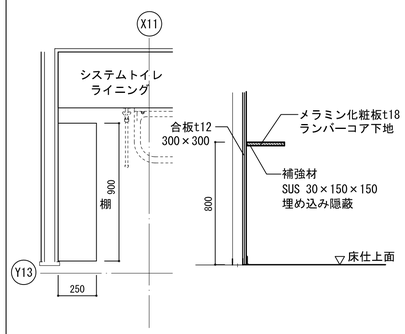

D909 流し台・作業台 1/20

番号	名称	摘要
①	本体（側板）	メラミン化粧合板仕上げ t20
②	天板	ＳＵＳ３０４ t1.0下地耐水ラワン合板フラッシュＴ３６
③	流し面及び立上り	ＳＵＳ３０４ t1.0（裏面防露処理）
④	開き戸	両面メラミン化粧合板仕上 t20
⑤	開き戸取手	ステンレス製（掘り込み）
⑥	引出し	ＳＵＳ製スベリ及びストッパー付
	〃 前板	両面メラミン化粧合板仕上げ t20
	〃 側板及び先板	パーチクルボード芯、塩ビラッピング仕上げ t12
	〃 遮板	カラー合板 t4.0
⑦	引出し	樹脂製スベリ及びストッパー付
	〃 前板	両面メラミン化粧合板仕上げ t20
	〃 側板及び先板	パーチクルボード芯、塩ビラッピング仕上げ t12
	〃 遮板	カラー合板 t4.0
⑨	背板	カラー合板 t4.0（ケンドン式構造取り外し可）
⑫	地板	ポリエステル樹脂合板 t5.5
⑬	地板	両面メラミン化粧パーチクルボード t20
⑭	棚板	両面メラミン化粧パーチクルボード t20
⑮	棚受ダボ	3段可動式（クローム仕上）
⑯	台輪	銹留台板 t18表面樹脂シート貼仕上げ
⑰	表材	ラワン集材（含水量１５％以下） ５０×２０
⑱	裏材	ラワン集材（含水量１５％以下） ５０×２０
⑲	丁番	スライド式丁番、各扉２ヶ所（内１ヶキャッチ付） １２０° 以上開き
㉒	ステンレストラップ	ステンレス目皿及び共栓付（接続口５０Ａ内ネジ）
㉑	オーバーフロー	ＶＰ ３４φ
㉒	配管ボックス側板	ポリエステル樹脂合板Ｔ２０
㉓	幕板	メラミン化粧合板（耐水）Ｔ２０（小口貼）
	水栓	（製線工事）

※メラミン化粧合板貼、小口材はコアメラミン使用の事。

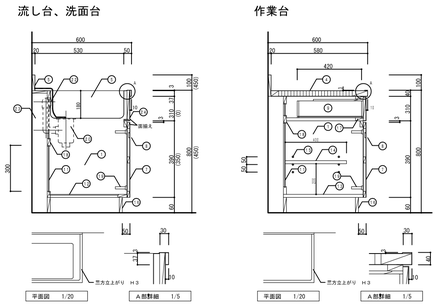


※（ ）は子供用の寸法とする。
子供用は水栓・配管ボックスを側面に設ける。


D910 キッチンユニット仕様 1/30

1F パントリー W2,400 (W=1,200 水栓、2層式シンク、W=1,200 2口(5kW×2)IHヒーター、コンロ台、シロッコファンBLⅢ型、フード、棚付き)
W=1,200 H850 調理台（下部スノコ）2台
4F センター事務室給湯室 W=1,200 シンクユニットのみ、水栓、シンク、棚付き
4F コミュニティカフェ W=2,100 水栓、シンク、3口IHヒーター、シロッコファンBLⅢ型、フード、棚付き
4F 給湯室 W=1,200 シンクユニットのみ、水栓、シンク、棚付き
5F 商工団体B 休憩室 W=1,500 シンクユニットのみ、水栓、シンク、棚付き
5F 給湯室 W=1,200 シンクユニットのみ、水栓、シンク、棚付き
6F 給湯室 W=1,200 シンクユニットのみ、水栓、シンク、棚付き

IHヒーター、シロッコファンともに建築工事とする。

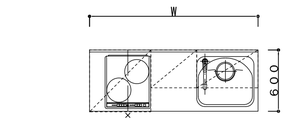


シンク、天板：ステンレス製

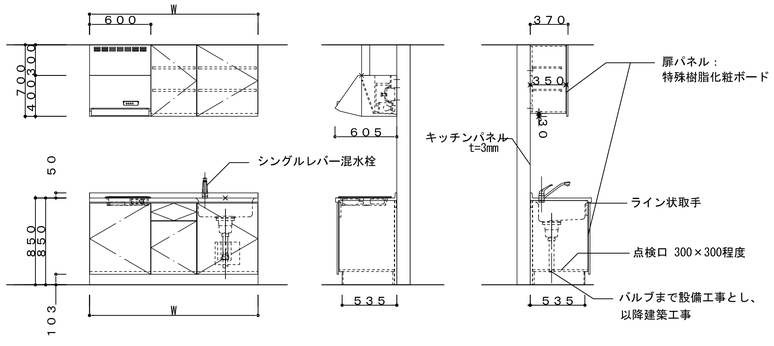


D911 洗面カウンター詳細図 1/20

１階ＷＣ１、４～６階ＷＣ洗面カウンター


※６階ＷＣは鏡、照明部分のみ適用する。
カウンター、ライニングはシステムトイレ詳細図による。

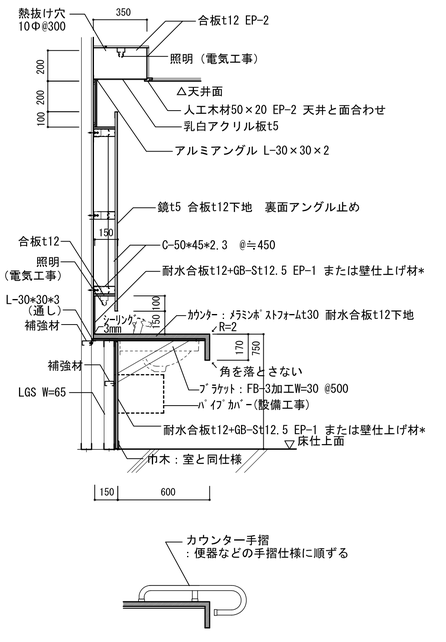

*壁仕上げが不燃化粧フィルム貼りの場合。

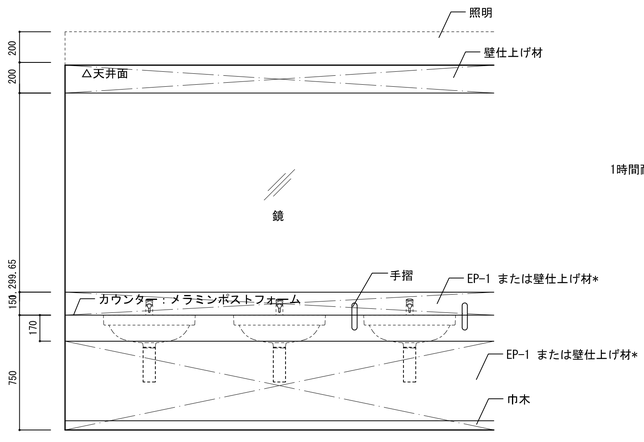

２階ＷＣ洗面カウンター

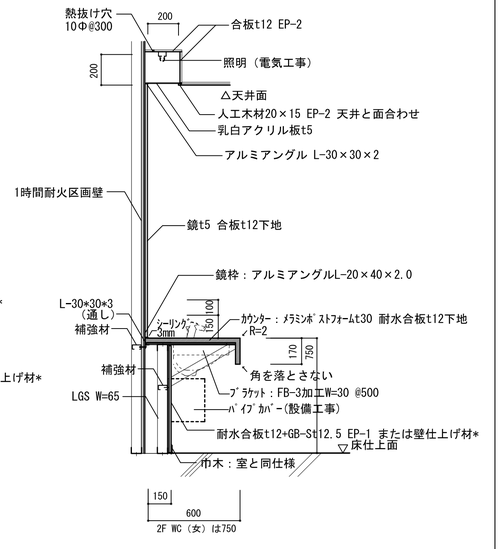

埼玉県産業労働部産業拠点整備課							春日部市都市整備部鉄道高架整備課	
課長	副課長	主幹	主査	主査	主査	主査	課長	

特記 ・ ・ ・ ・ ・


株式会社 山下設計
YAMASHITA SEKKEI INC.
ARCHITECTS, ENGINEERS & CONSULTANTS.

	資格/番号	記名	捺印	製図	検図	納品検査
代表設計者	一級建築士 第239114号	石井 靖人				
担当設計者	一級建築士 第219846号	原田 聡				

東部地域振興ふれあい拠点施設(仮称)
建築工事

図面内容	部分詳細図９
縮尺	図示
図面番号	1510
区分	建築意匠図


D1001 電話カウンター詳細図 1/20

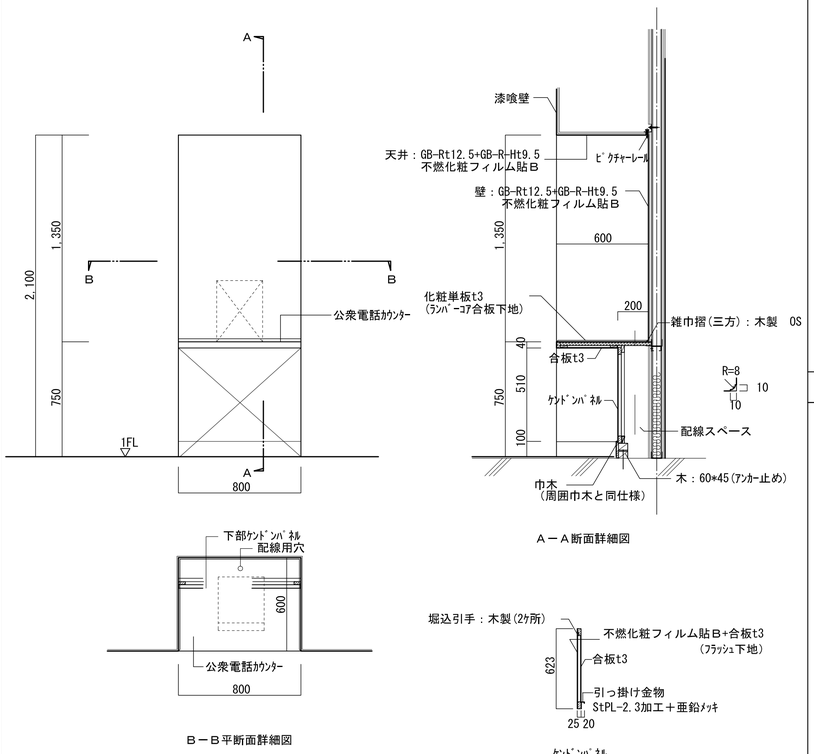


Ａ－Ａ断面詳細図

Ｂ－Ｂ平断面詳細図


D1002 ビル管理室カウンター 1/20

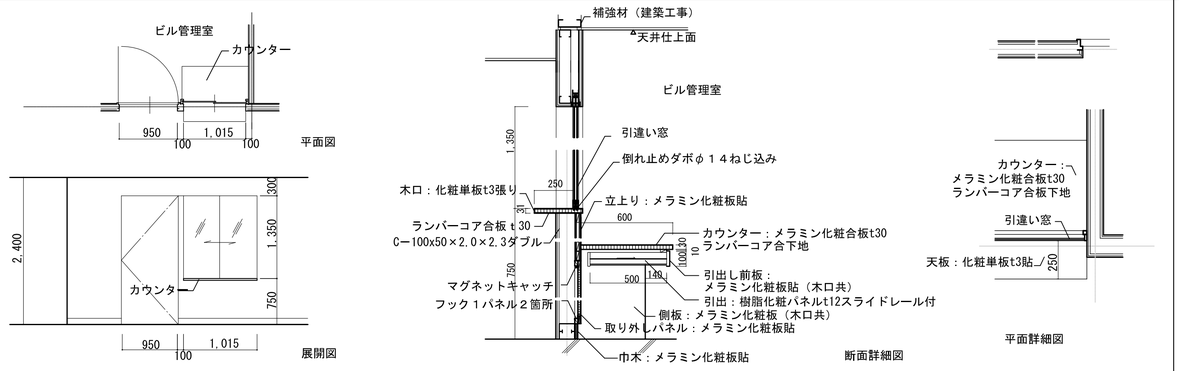


D1003 受付共用室Ｃカウンター 1/20・1/50

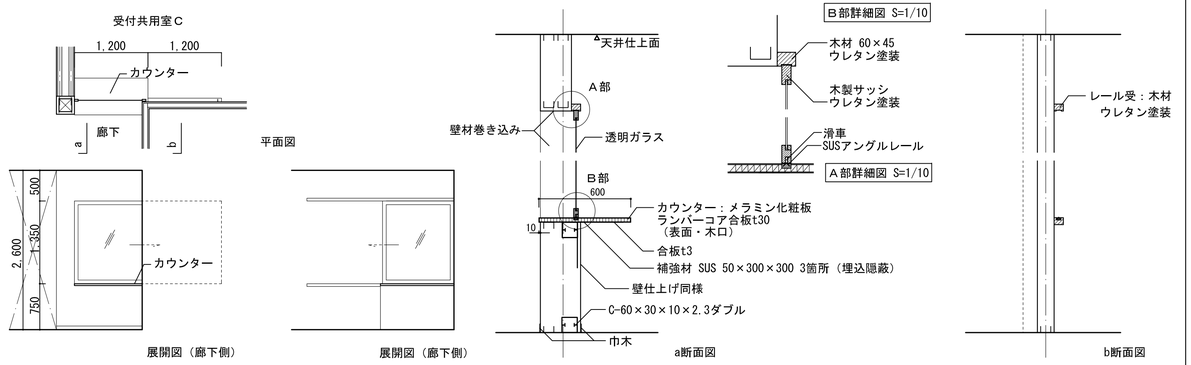


D1004 受付スペース 造り付けカウンター 1/20

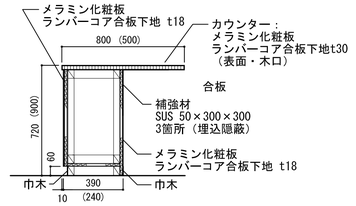

※現場にて既存家具との寸法・仕様調整を行う。
（ ）は交付受付カウンターの寸法。

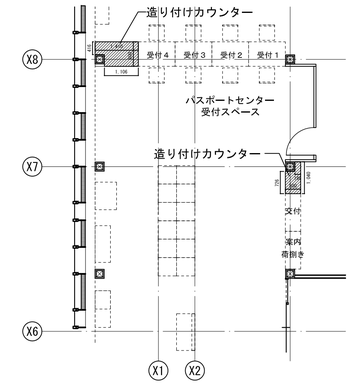


D1005 接種室・歯科検診室 流し台・作業台 1/50

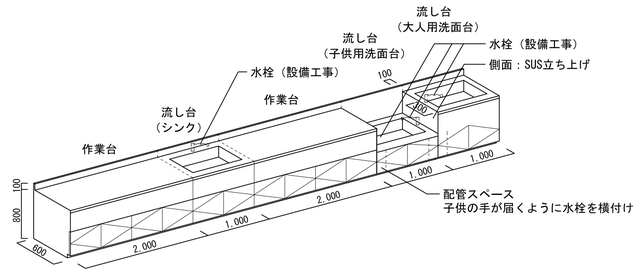


※流し台及び作業台の詳細は流し台・作業台詳細図による。


D1006 商工団体Ｅカウンター 1/20・1/50

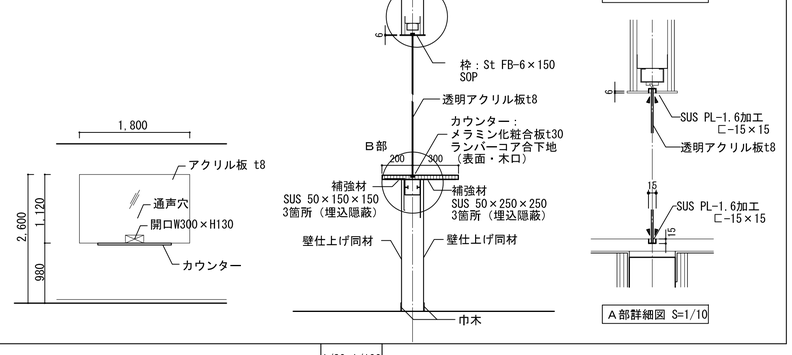


D1007 成人検診室 扉付き鏡 1/3 1/50

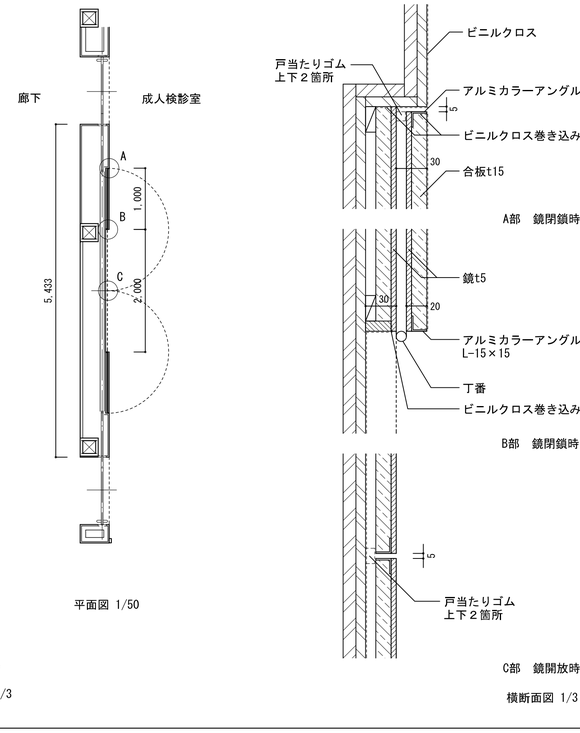

D1008 くつ棚 1/30

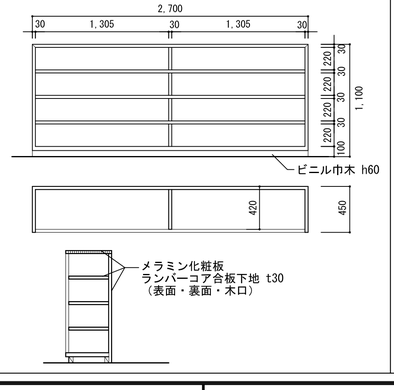

D1009 ５階倉庫Ｂ内文章棚 1/30 1/100

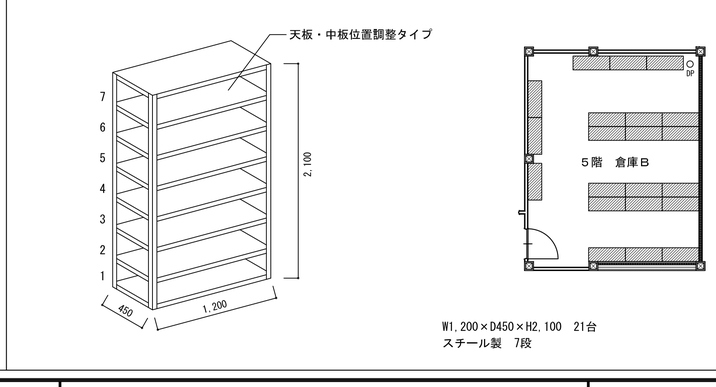

W1,200×D450×H2,100 21台
スチール製 7段

埼玉県産業労働部産業拠点整備課							春日部市都市整備部鉄道高架整備課						
課長	副課長	主幹	主査	主査	主査	主査	課長						

特記


株式会社 山下設計
YAMASHITA SEKKEI INC.
ARCHITECTS,ENGINEERS & CONSULTANTS.

	資格/番号	記名	捺印	製図	検図	納品検査
代表設計者	一級建築士 第239114号	石井 靖人				
担当設計者	一級建築士 第219846号	原田 聡				


東部地域振興ふれあい拠点施設(仮称)
建築工事


図面内容：部分詳細図１０
縮尺：図示
図面番号：1511
区分：建築意匠図


D 1101 太陽光集熱パネル 1/20

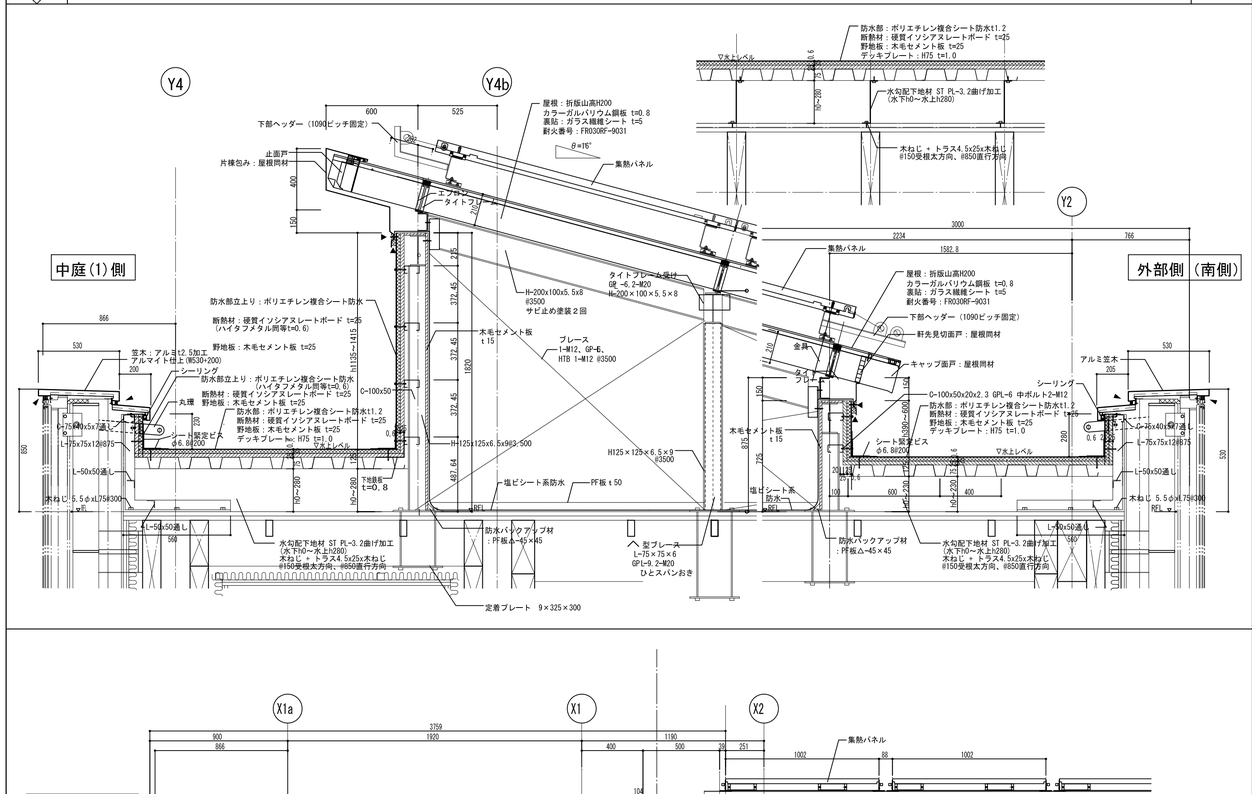

D 1102 太陽光発電パネル 1/20

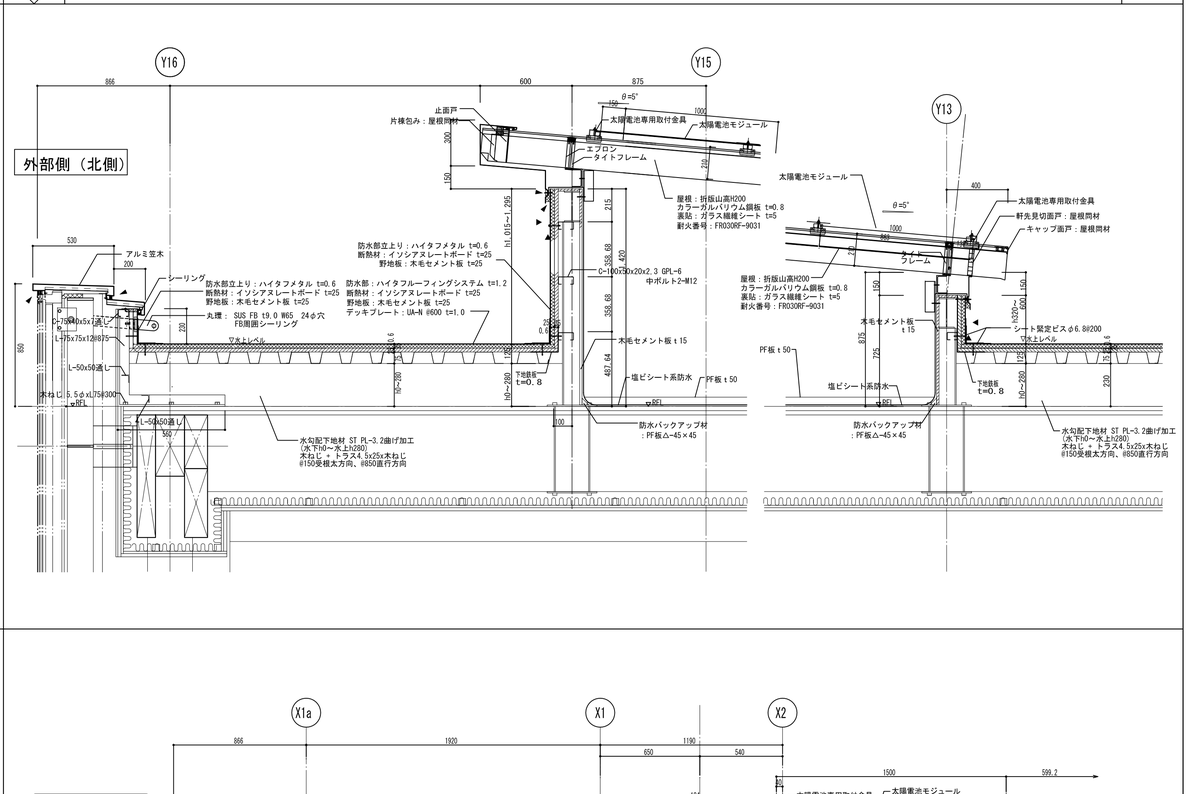

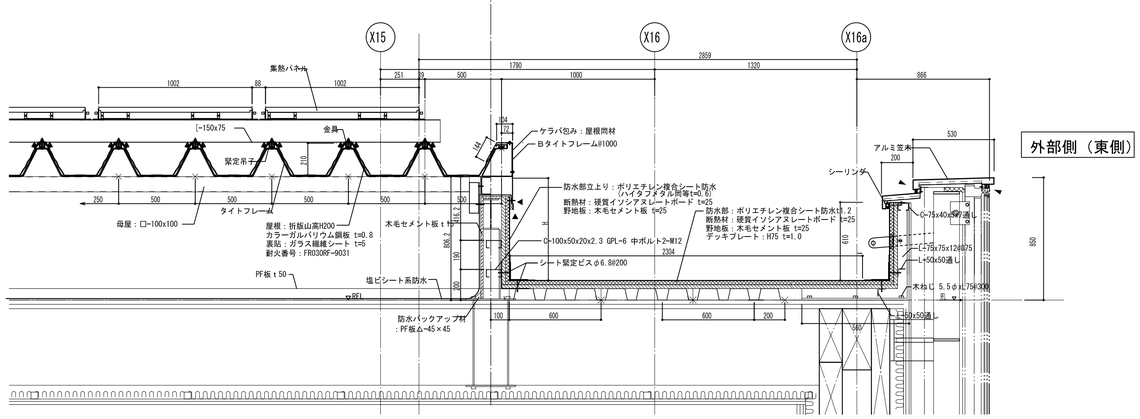

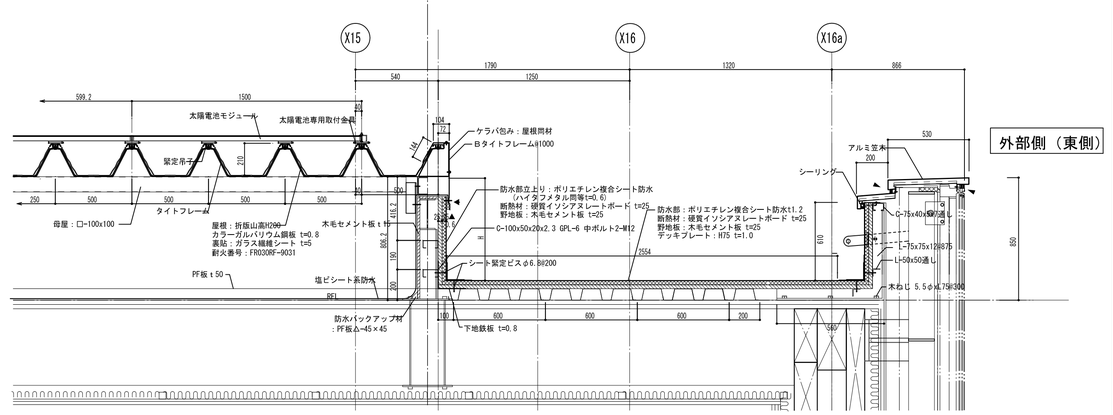

埼玉県産業労働部産業拠点整備課							春日部市都市整備部鉄道高架整備課							特記
課長	副課長	主幹	主査	主査	主査	主査	課長							


株式会社 山下設計
YAMASHITA SEKKEI INC.
ARCHITECTS, ENGINEERS & CONSULTANTS.


	資格/番号	記名	捺印	製図	検図	納品検査
代表設計者	一級建築士 第239114号	石井 靖人				
担当設計者	一級建築士 第219846号	原田 聡				

東部地域振興ふれあい拠点施設(仮称)
建築工事


図面内容	図面番号
部分詳細図１１	1512
縮尺 図示	区分 建築意匠図

D 1201 天井排煙窓　屋根取り合い　1/30

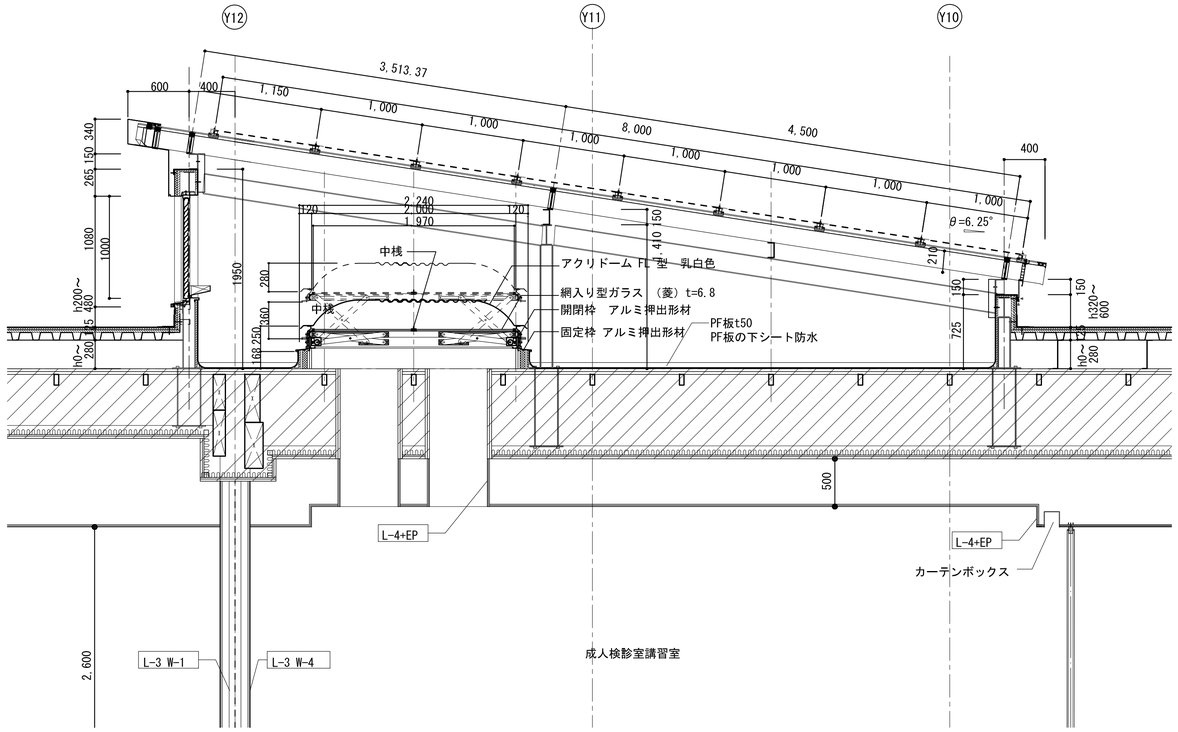

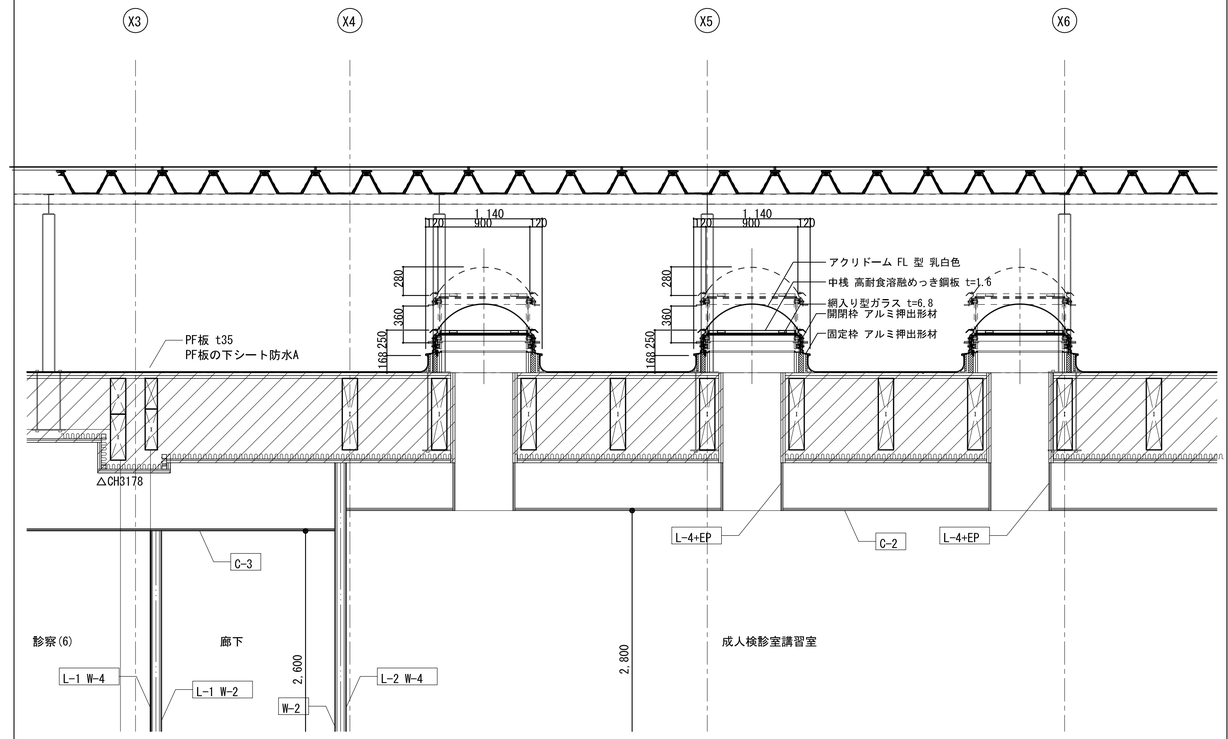


D 1202 太陽光パネル下部ガラリ納まり　1/10

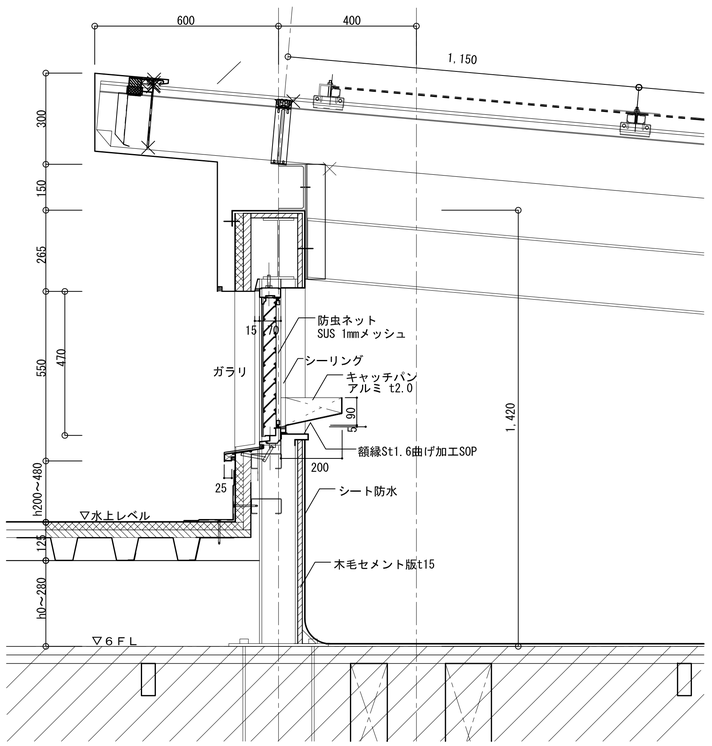


D 1203 天井排煙窓　1/10 1/20


※有効開口面積　1.50㎡
手動排煙オペレーター
耐火構造
色・形状は参考とする。

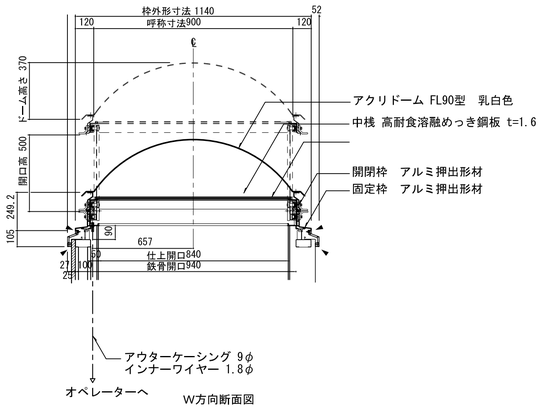


W方向断面図

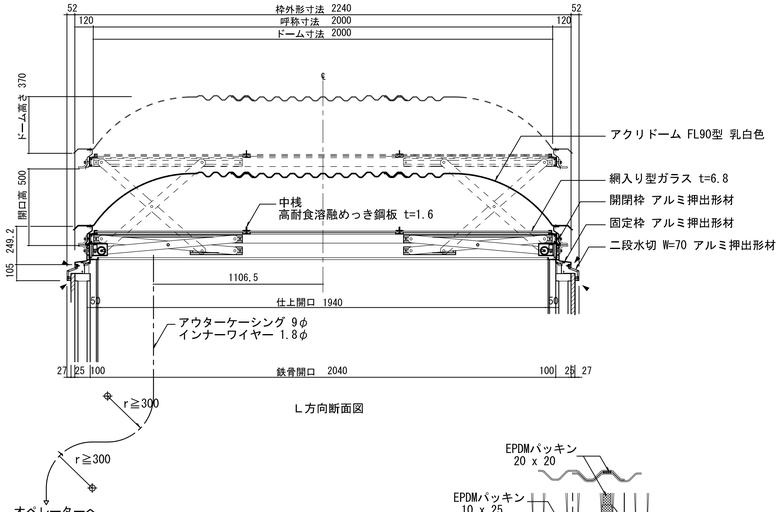


L方向断面図

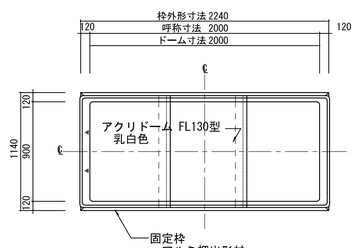

ドーム伏図

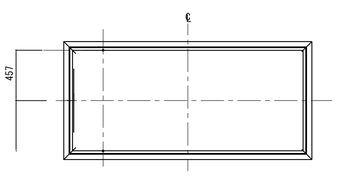

枠 伏 図

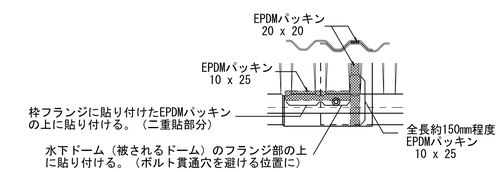

ドーム重ね部詳細図

アウターケーシングは、壁、天井下地等にこまめに緊結する。
アウターケーシングの標準長さは10mとする。
アウターケーシングの曲がりは、半径300r以上且つ、3箇所以内とする。
オペレーターまで距離が有る時は、薄鋼電線管（19φ;CD管は不可）で配管する。

埼玉県産業労働部産業拠点整備課						
課長	副課長	主幹	主査	主査	主査	主査

春日部市都市整備部鉄道高架整備課						
課長						

特記


株式会社 山下設計
YAMASHITA SEKKEI INC.
ARCHITECTS, ENGINEERS & CONSULTANTS.


	資格/番号	記名	捺印	製図	検図	納品検査
代表設計者	一級建築士 第239114号	石井 靖人				
担当設計者	一級建築士 第219846号	原田 聡				

東部地域振興ふれあい拠点施設(仮称)
建築工事

図面内容	図面番号
部分詳細図１２	1513
縮尺 図示	区分 建築意匠図

D1301 サイクルラック　1/10 1/50

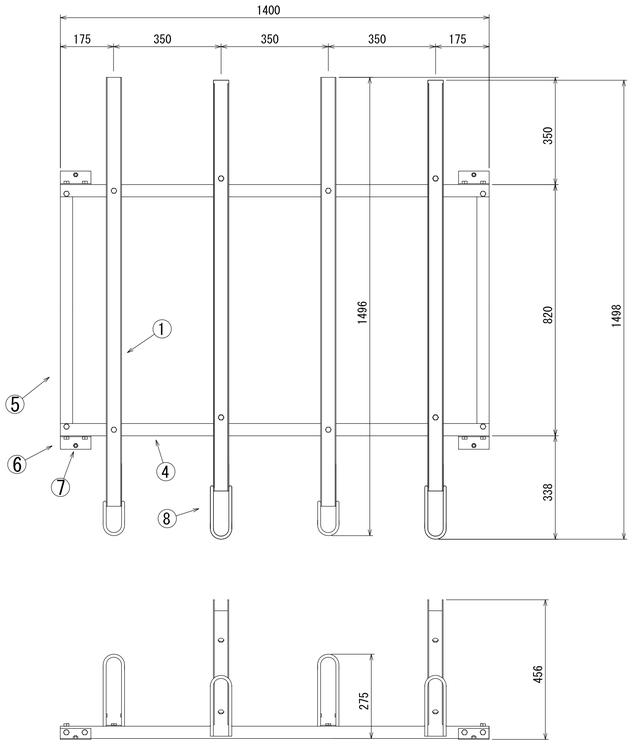

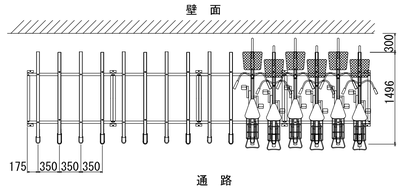

通 路




（参考仕様）


NO	名　称	板厚、ネジ径
1	レール	1.5ｔ
2	スタンド（後）	4ｔ
3	スタンド(前)	4ｔ
4	ベースアングル	2.5ｔ
5	サイドアングル	2.5ｔ
6	アンカーアングル	2.5ｔ
7	アンカー	M8ー50
8	サポートシャフト	10mm

*スチール製 溶融亜鉛めっき処理仕上げとする。

D1302 耐震性貯水槽（防火水槽）　1/50

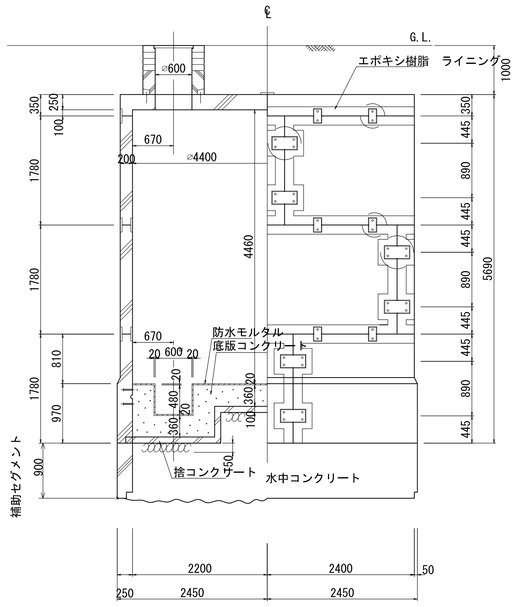

側断面　　側面図

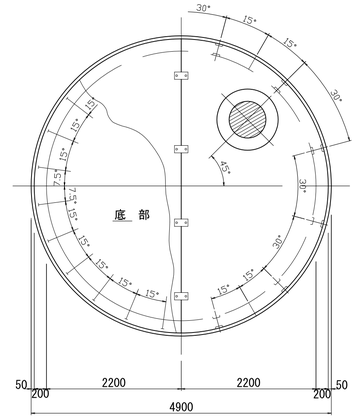


平面図


*プレキャストコンクリート製
水槽容量 60t　空地用
日本消防設備安全センター認定製品とする。

*地下水位を考慮する。地下水位は建築構造図による。


D1303 造り付け棚　1/30

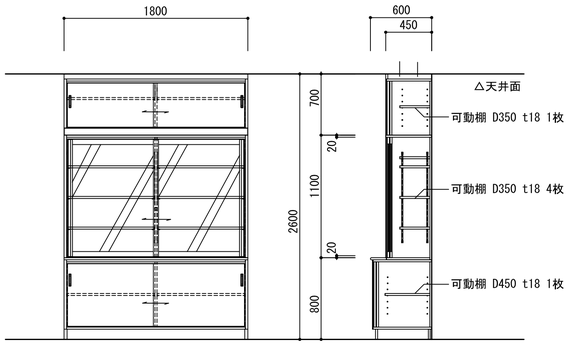

Aタイプ

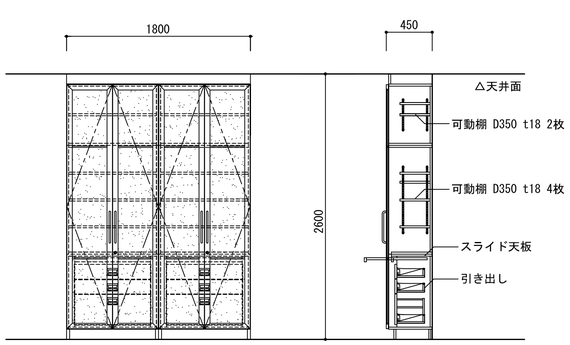

Bタイプ

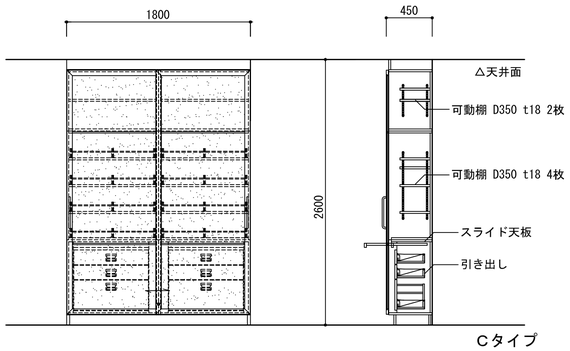

Cタイプ

1．成人検診室講習会室　　Aタイプ
・W8,100×D600×H2,600
・W4,500×D600×H2,600
・W2,700×D600×H2,600
メラミン化粧板（木目）パーティクルボード下地
引き違いガラス扉、ガラス部分：強化ガラスt4　鍵付き

2．接種室歯科検診指導室　　Bタイプ
・W8,100×D600×H2,600
メラミン化粧板（木目）パーティクルボード下地
両開き扉　扉部分：ポリカーボネート板（アルミサッシ枠）　鍵付き

3．成人保健指導室験影室　　Cタイプ
・W8,100×D600×H2,600
メラミン化粧板（木目）パーティクルボード下地
引き違い扉　扉部分：ポリカーボネート板（アルミサッシ枠）　鍵付き

4．乳幼児健診・指導室　　Cタイプ
・W8,100×D600×H2,600
メラミン化粧板（木目）パーティクルボード下地
引き違い扉　扉部分：ポリカーボネート板（アルミサッシ枠）　鍵付き

※W1800を基本モジュールとする。
W900はW1800の仕様と同様とし、
扉W900の片開きもしくは扉W450の両開きとする。


※棚と同材同仕上げにより、
正面及び側面を天井面まで突き付け、ふさぐ。

※適宜エンドパネル（メラミン化粧板（木目）


※棚の転倒防止対策を行う。
パーティクルボード下地t20程度）　を設ける。

D1304 手摺Ａ、手摺Ｂ　1/50

手摺Ａ詳細図

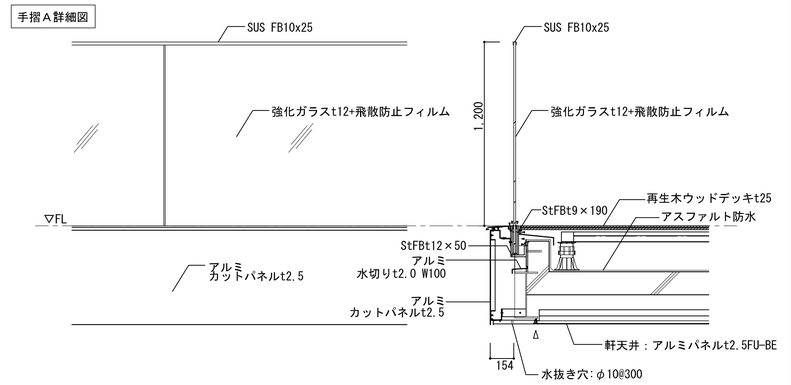

手摺Ｂ詳細図

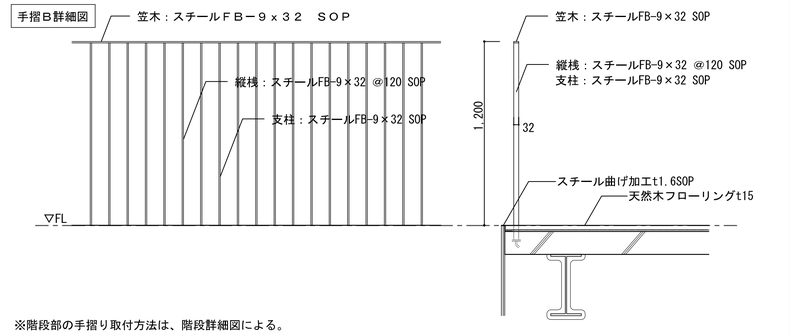

※階段部の手摺り取付方法は、階段詳細図による。

埼玉県産業労働部産業拠点整備課						
課長	副課長	主幹	主査	主査	主査	主査

春日部市都市整備部鉄道高架整備課						
課長						

特記


株式会社 山下設計
YAMASHITA SEKKEI INC.
ARCHITECTS, ENGINEERS & CONSULTANTS.

	資格/番号　記名　捺印	製図	検図	納品検査
代表設計者	一級建築士 第239114号　石井 靖人			
担当設計者	一級建築士 第219846号　原田 聡			


東部地域振興ふれあい拠点施設(仮称)
建築工事

図面内容：部分詳細図１３
縮尺：図示
図面番号：1514
区分：建築意匠図


D1401 1階 エントランスギャラリー縦型輻射パネルドレンパン　1/20

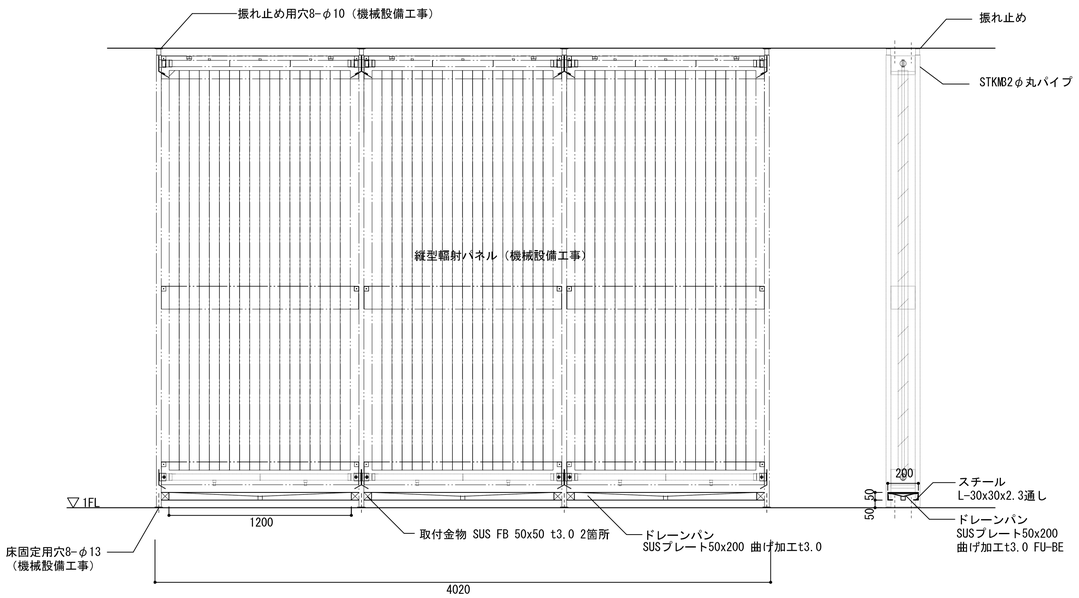


D1402 4階 交流ミーティングスペース縦型輻射パネルドレンパン　1/20

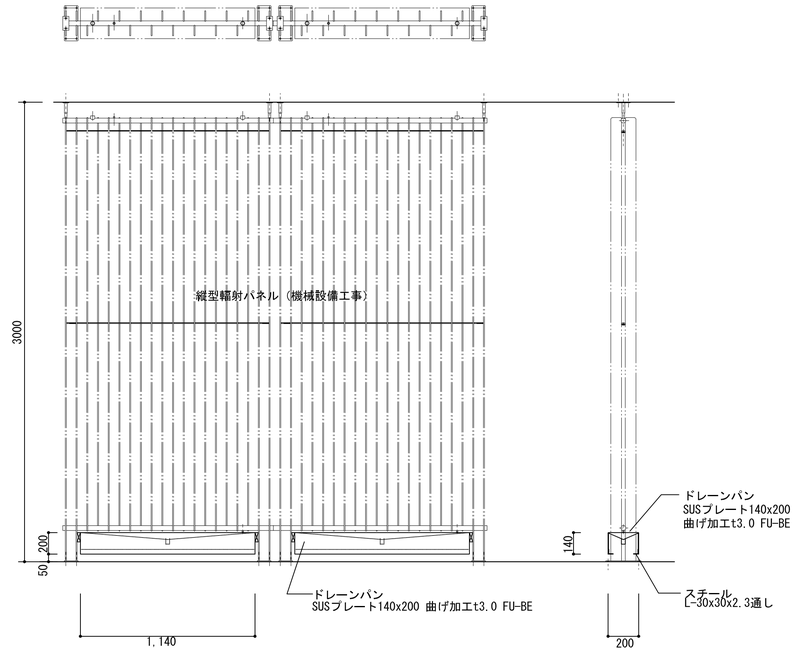

D1403 2階 交流スペース縦型輻射パネルドレンパン　1/20

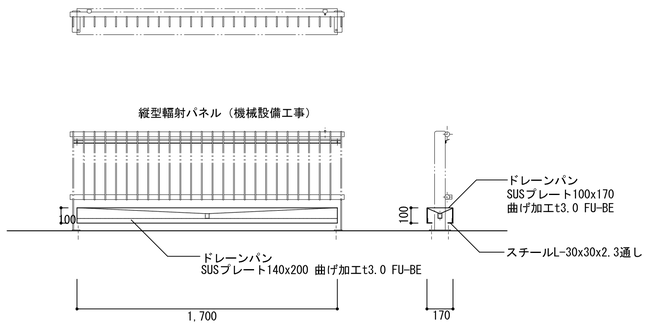

D1404 3階 環境ギャラリーラジエタードレンパン　1/20

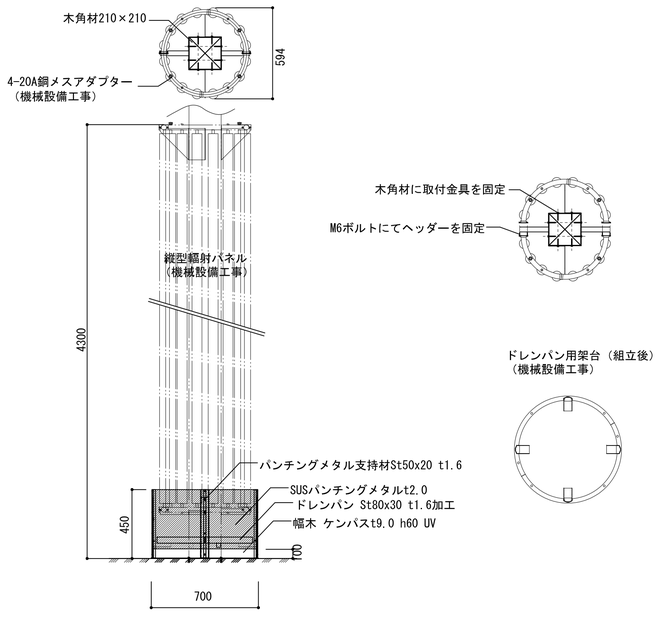

D1405 天井開口補強リスト　N.S.

階	寸法	在来天井（箇所数）	設備プレート（箇所数）
1	500 x 50	9	
	500 x 100	1	
	1000 x 50	21	
	1000 x 100	2	
	1500 x 100	17	
	150 x 150	2	
	350 x 350	4	
	400 x 400	3	
	450 x 450	1	
	650 x 650	1	
	700 x 650	7	
	900 x 900	7	
	2500 x 2000	1	
2	200φ	34	
	250φ	31	
	300φ	3	
	500 x 50	13	
	1000 x 50	16	
	1000 x 100	3	
	1500 x 200	4	
	250 x 250	1	
	350 x 350	4	
	400 x 400	2	
	450 x 450	6	
	700 x 700	1	
3	250φ	48	
	350φ	32	
	500 x 50	1	
	500 x 100	1	
	1000 x 50	3	
	1000 x 100	1	
	250 x 250	2	
	350 x 350	4	
	400 x 400	16	
	550 x 550	2	
	600 x 600	2	
	650 x 650	2	
	700 x 650	2	
	900 x 900	3	
4	300φ	19	
	500 x 50	16	
	500 x 100	1	
	1000 x 50	2	
	1000 x 100	1	
	1500 x 100	1	
	2000 x 50	1	
	2000 x 100	3	
	2500 x 100	4	
	3000 x 100	1	
	150 x 150	1	
	200 x 200	2	
	250 x 250	42	
	350 x 350	1	
	250 x 450	26	
	250 x 500	20	
	350 x 350	2	
	400 x 400	2	
	600 x 600	6	
	900 x 900	8	
	1150 x 700	1	
	2000 x 1500	1	

階	寸法	在来天井（箇所数）	設備プレート（箇所数）
5	500 x 50	8	
	1000 x 50	24	
	1000 x 100	3	
	1500 x 100	1	
	2000 x 50	1	
	2000 x 100	4	
	2500 x 100	6	
	3000 x 100	2	
	5000 x 100	2	
	150 x 150	1	
	200 x 200	1	
	250 x 250	33	19
	250 x 350	21	27
	250 x 450	40	19
	250 x 500		12
	300 x 300	1	
	350 x 350	3	
	400 x 400	2	
	450 x 450	1	
	600 x 600	2	
	900 x 900	5	
	1500 x 800	1	
	1600 x 900	1	
6	500 x 100	5	
	1000 x 50	17	
	1000 x 100	1	
	1500 x 100	7	
	2000 x 50	1	
	2000 x 100	2	
	200 x 200	2	
	250 x 250	31	20
	250 x 350	7	52
	250 x 450	22	29
	250 x 500	13	18
	350 x 350	3	
	400 x 200	5	
	400 x 400	2	
	900 x 900	7	
	1200 x 650	1	
	2200 x 1300	1	
	1000 x 600	1	

埼玉県産業労働部産業拠点整備課						
課長	副課長	主幹	主査	主査	主査	主査

春日部市都市整備部鉄道高架整備課						
課長						

特記 ・

株式会社 山下設計
YAMASHITA SEKKEI INC.
ARCHITECTS, ENGINEERS & CONSULTANTS.

	資格/番号	記名	捺印	製図	検図	納品検査
代表設計者	一級建築士 第239114号	石井 靖人				
担当設計者	一級建築士 第219846号	原田 聡				

東部地域振興ふれあい拠点施設(仮称)
建築工事

図面内容	図面番号
部分詳細図１４	1515
縮尺 図示	区分 建築意匠図