


別図1

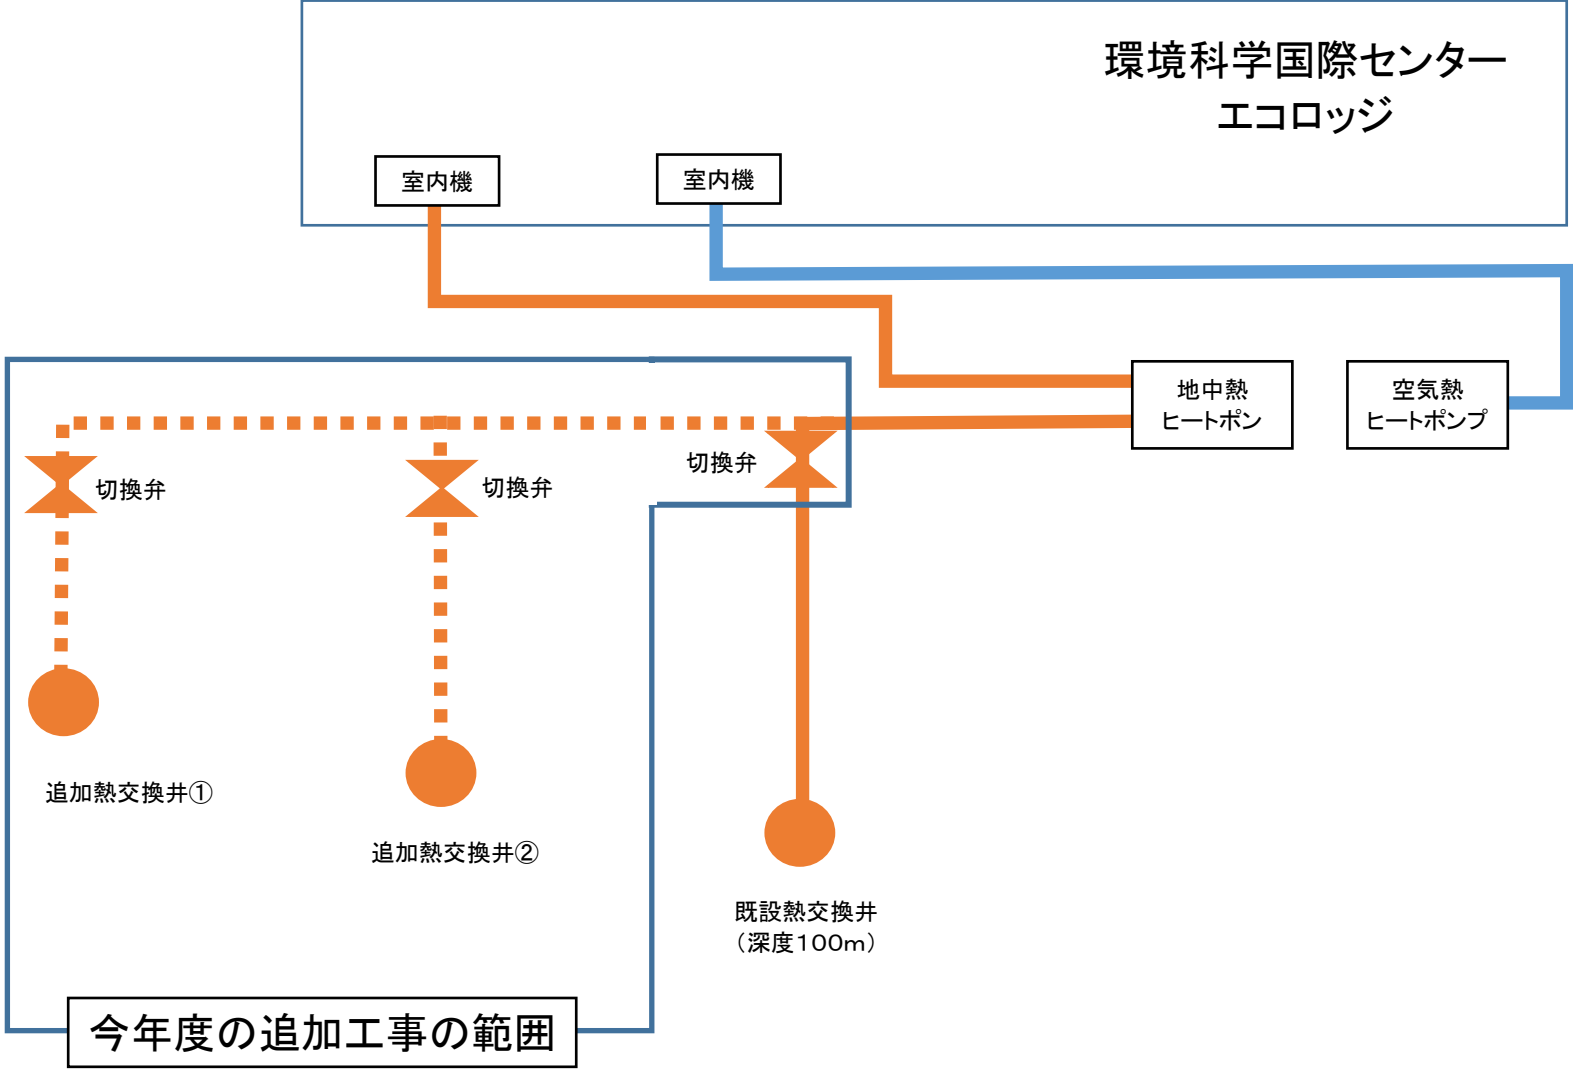

※本図はイメージであり、具体的な施工場所は今後決定する。