


区画参考図

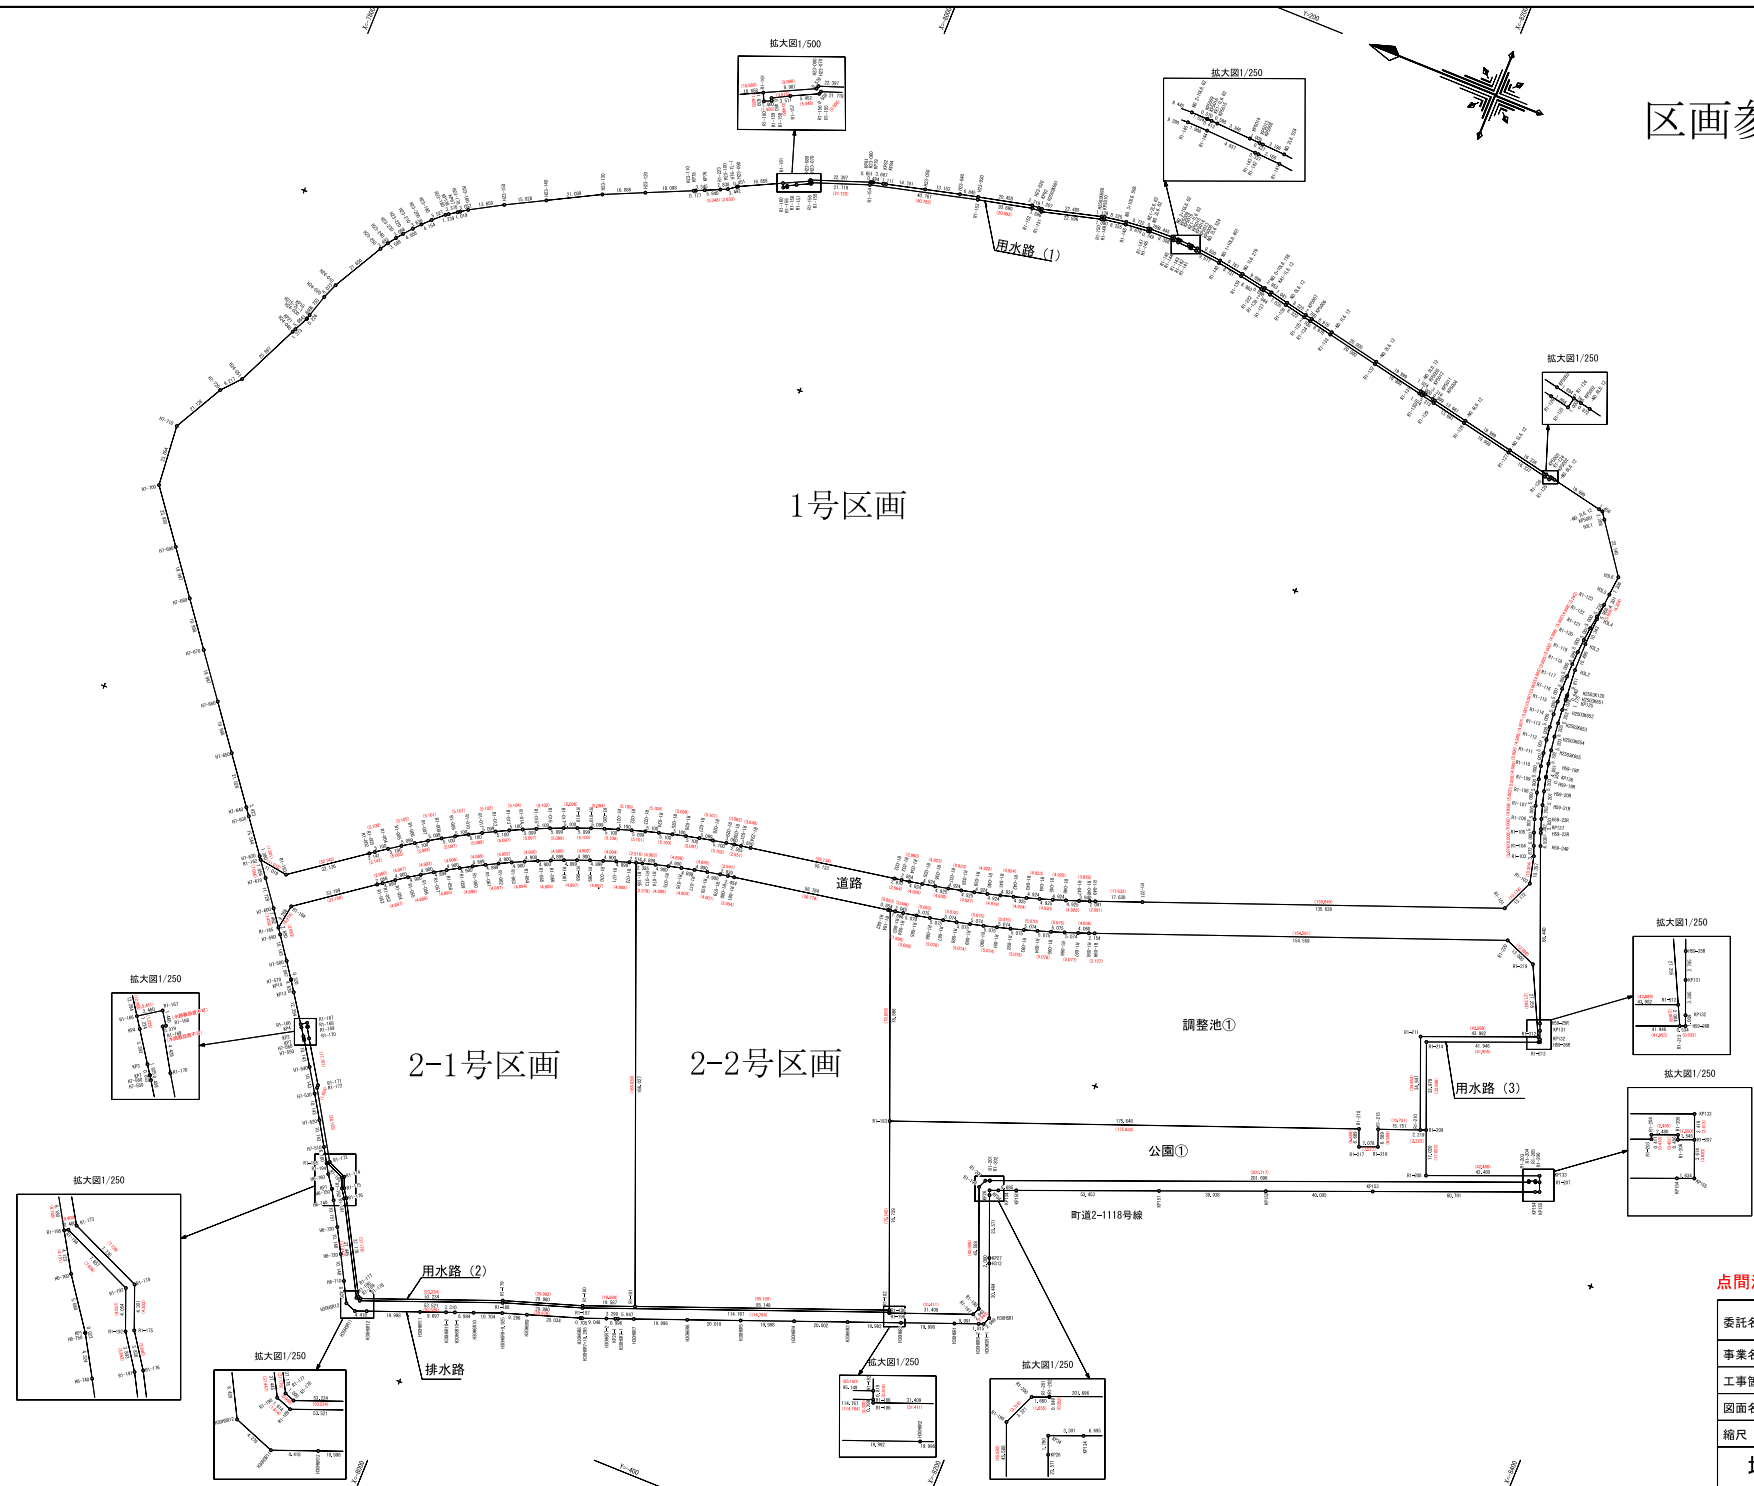

点間測量 ()内の距離が点検距離である

委託名	30 松伏-2号 松伏・田島地区 産業団地実施設計業務委託	
事業名	松伏・田島地区産業団地整備事業	
工事箇所	北葛飾郡松伏町大字松伏 地内	
図面名	区画参考図	
縮尺	1:1000 (A1)	図面番号
	1:2000 (A3)	
埼玉県地域整備事務所		