


計画平面図

S=1:2000

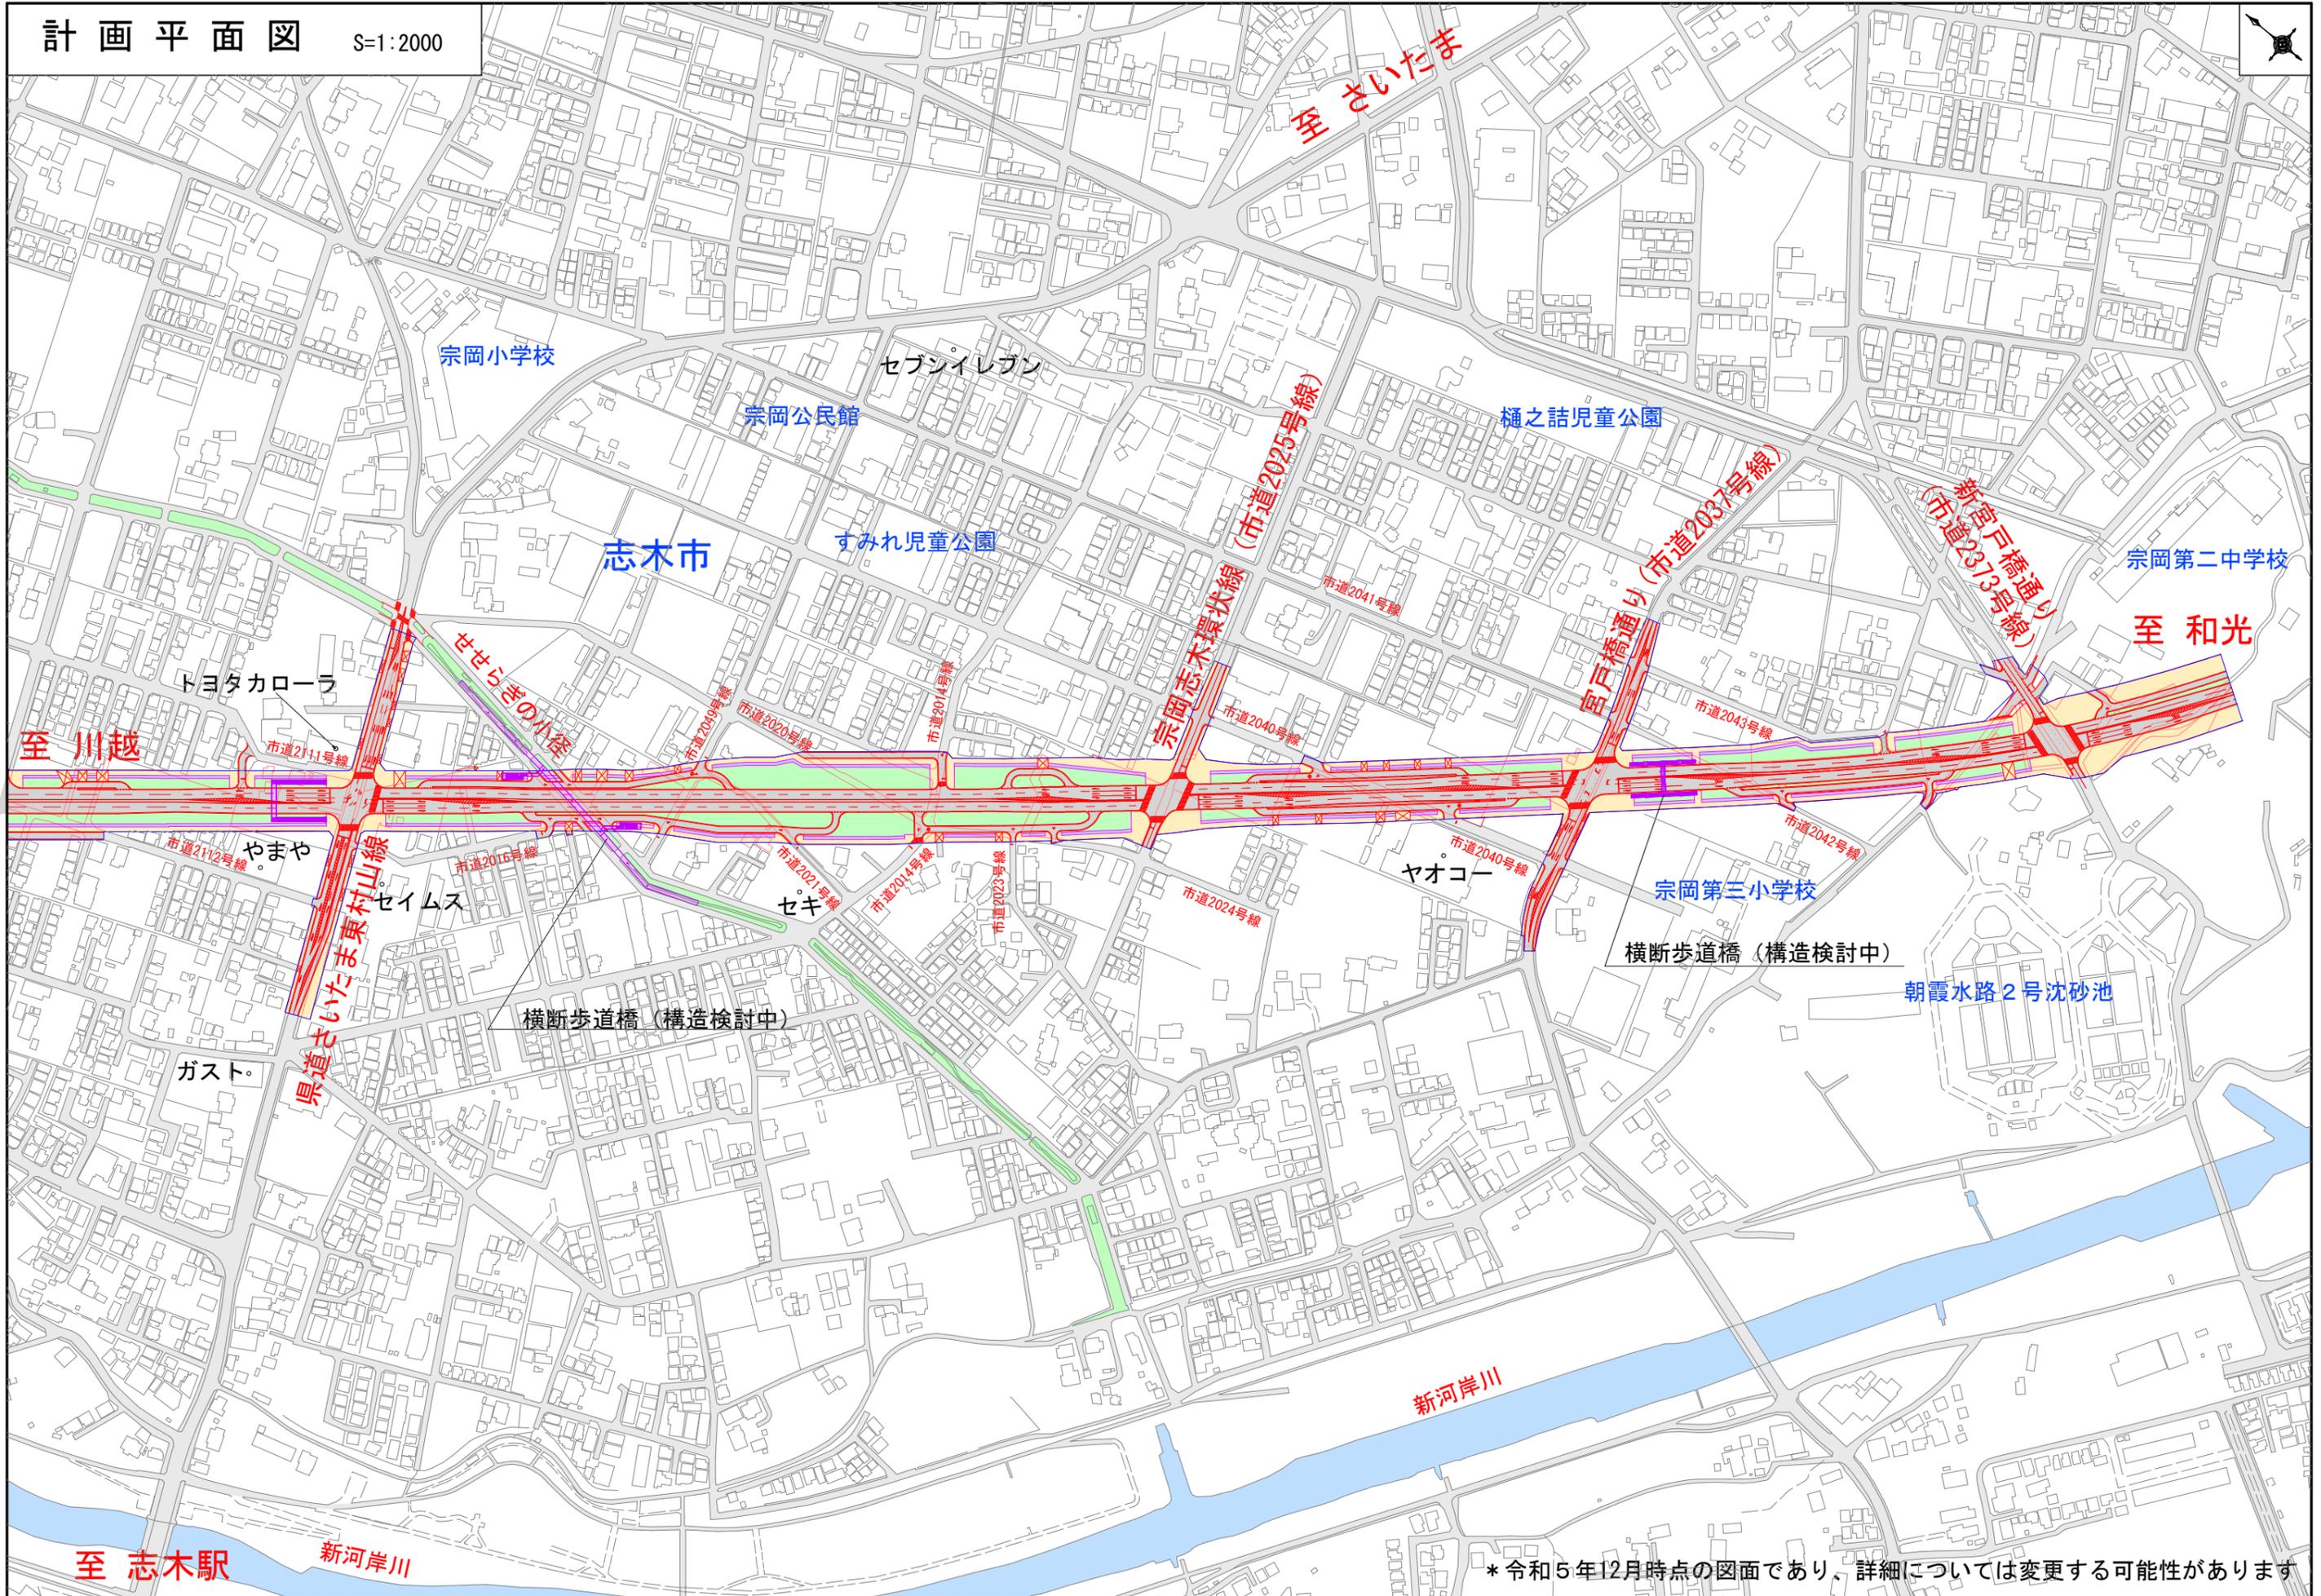

志木市

宗岡小学校

宗岡公民館

セブンイレブン

すみれ児童公園

樋之詰児童公園

宗岡第二中学校

至 川越

至 和光

至 志木駅

* 令和5年12月時点の図面であり、詳細については変更する可能性があります