



別紙3-1
配置図1

埼玉県庁本庁舎 1階

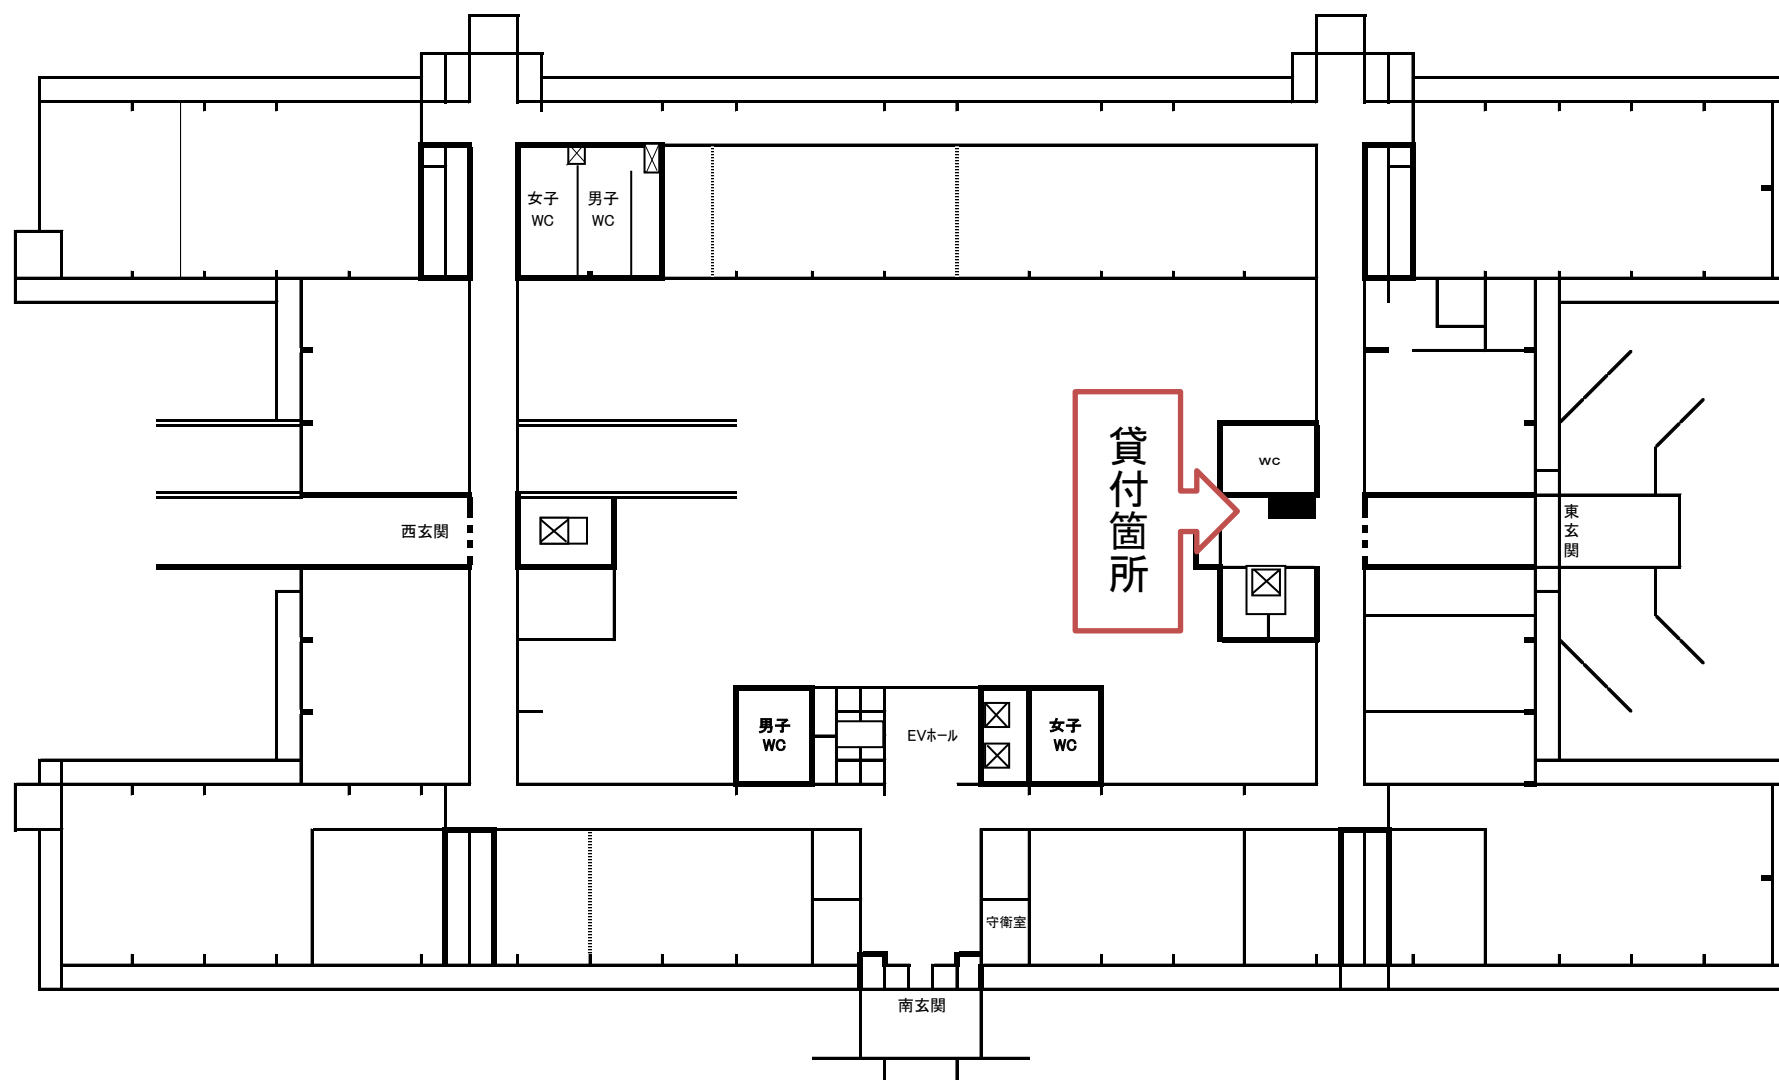


別紙3-2
配置図2

埼玉県庁第二庁舎 10階

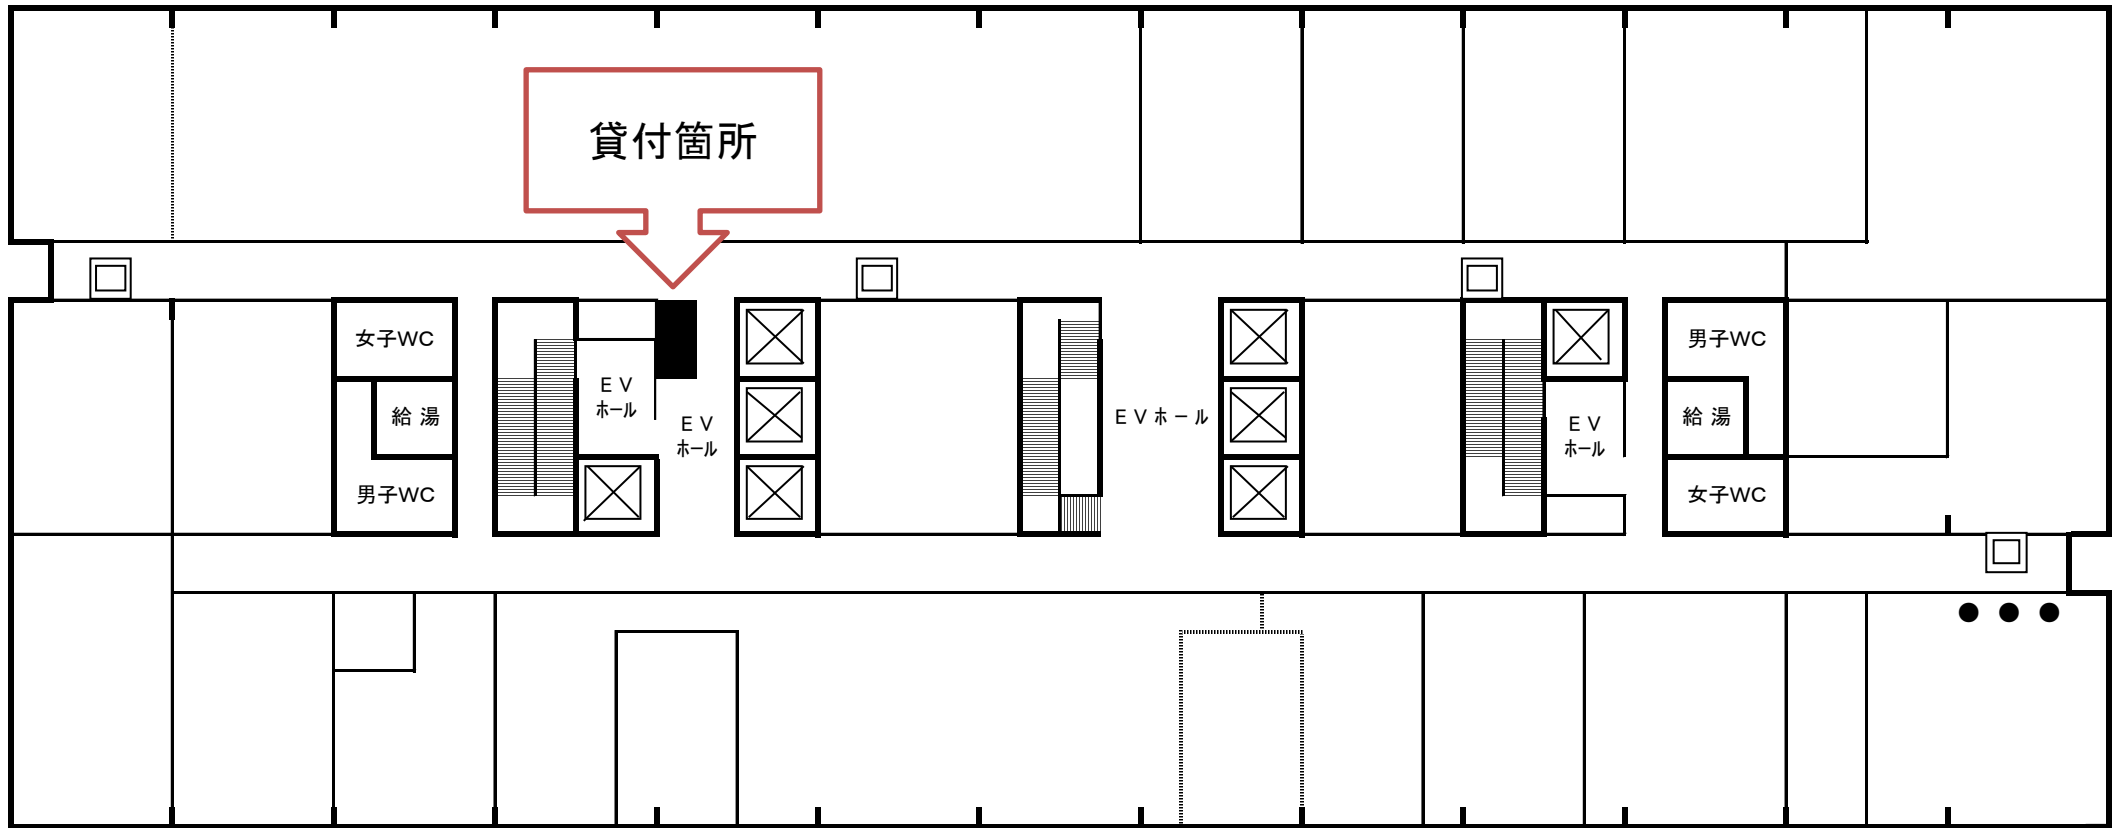

別紙3-3
配置図3


埼玉県庁第二庁舎 5階

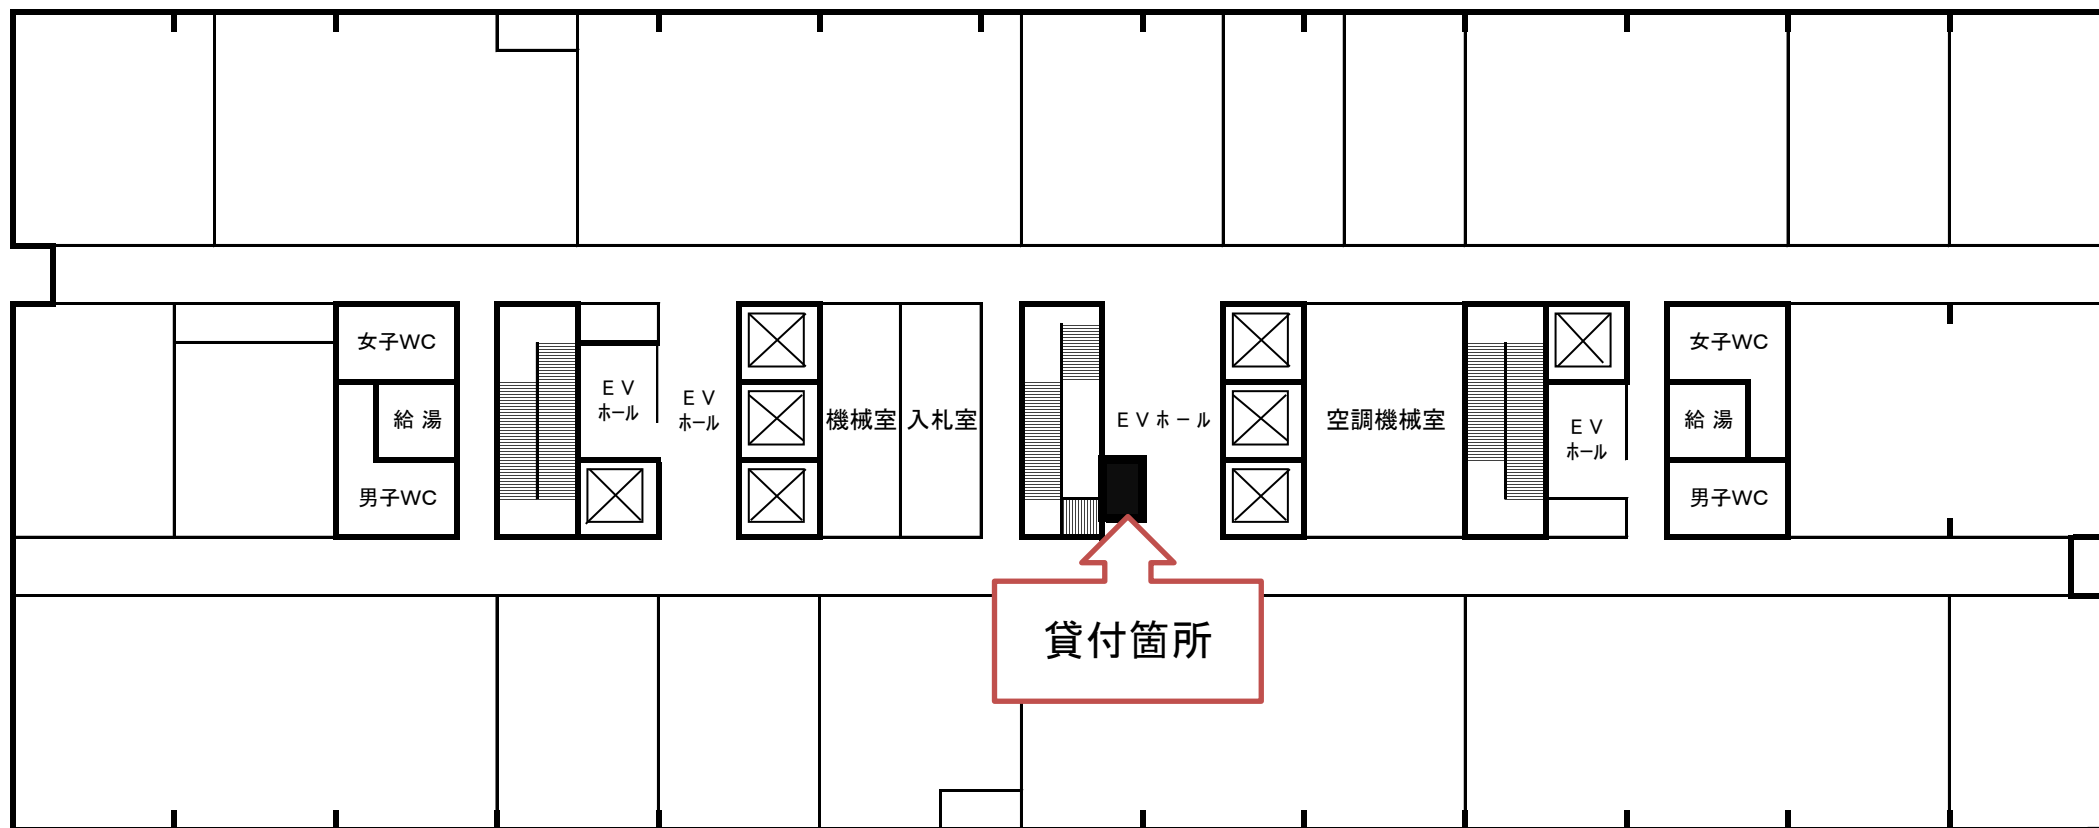

※設置予定箇所の前面にあるエレベータは、5階には停止しません。
このエレベータは、5階から9階の警察本部専用フロアは通過します。

別紙3-4
配置図4

埼玉県庁第二庁舎 8階

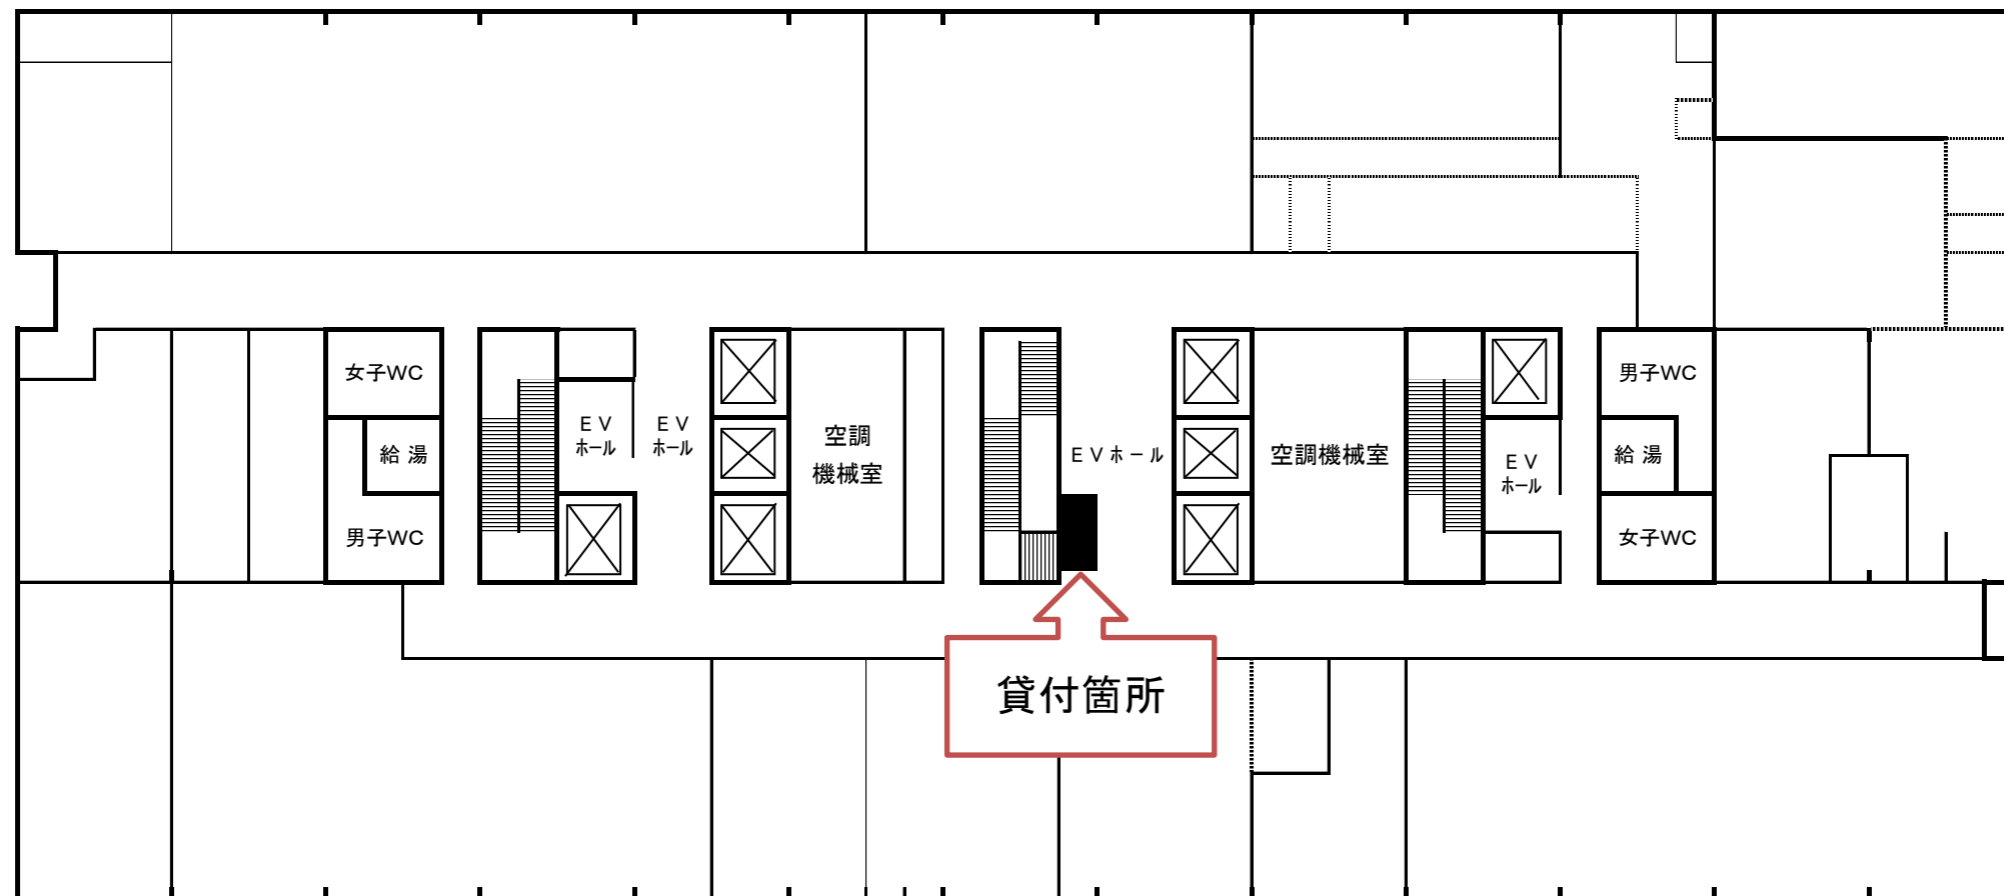

※設置予定箇所の前面にあるエレベータは、8階には停止しません。
このエレベータは、5階から9階の警察本部専用フロアは通過します。

別紙3-5
配置図5

埼玉県庁第二庁舎 3階

