



別紙3-1
配置図1

埼玉県庁本庁舎 1階

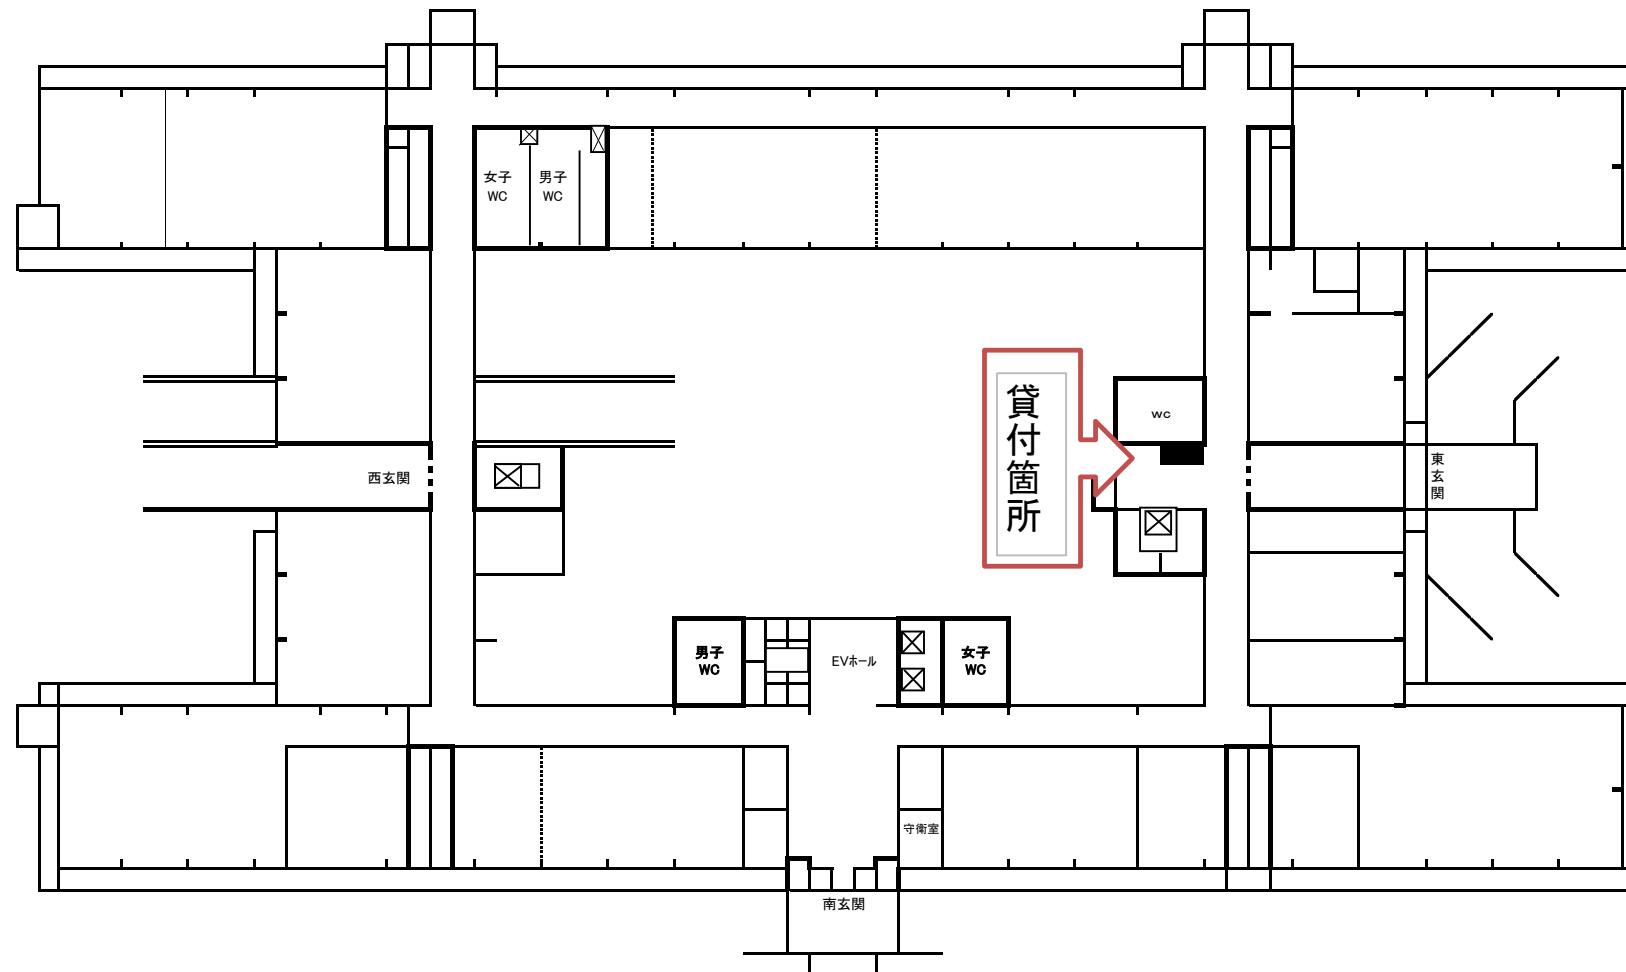

別紙3-2
配置図2


埼玉県庁第二庁舎 5階

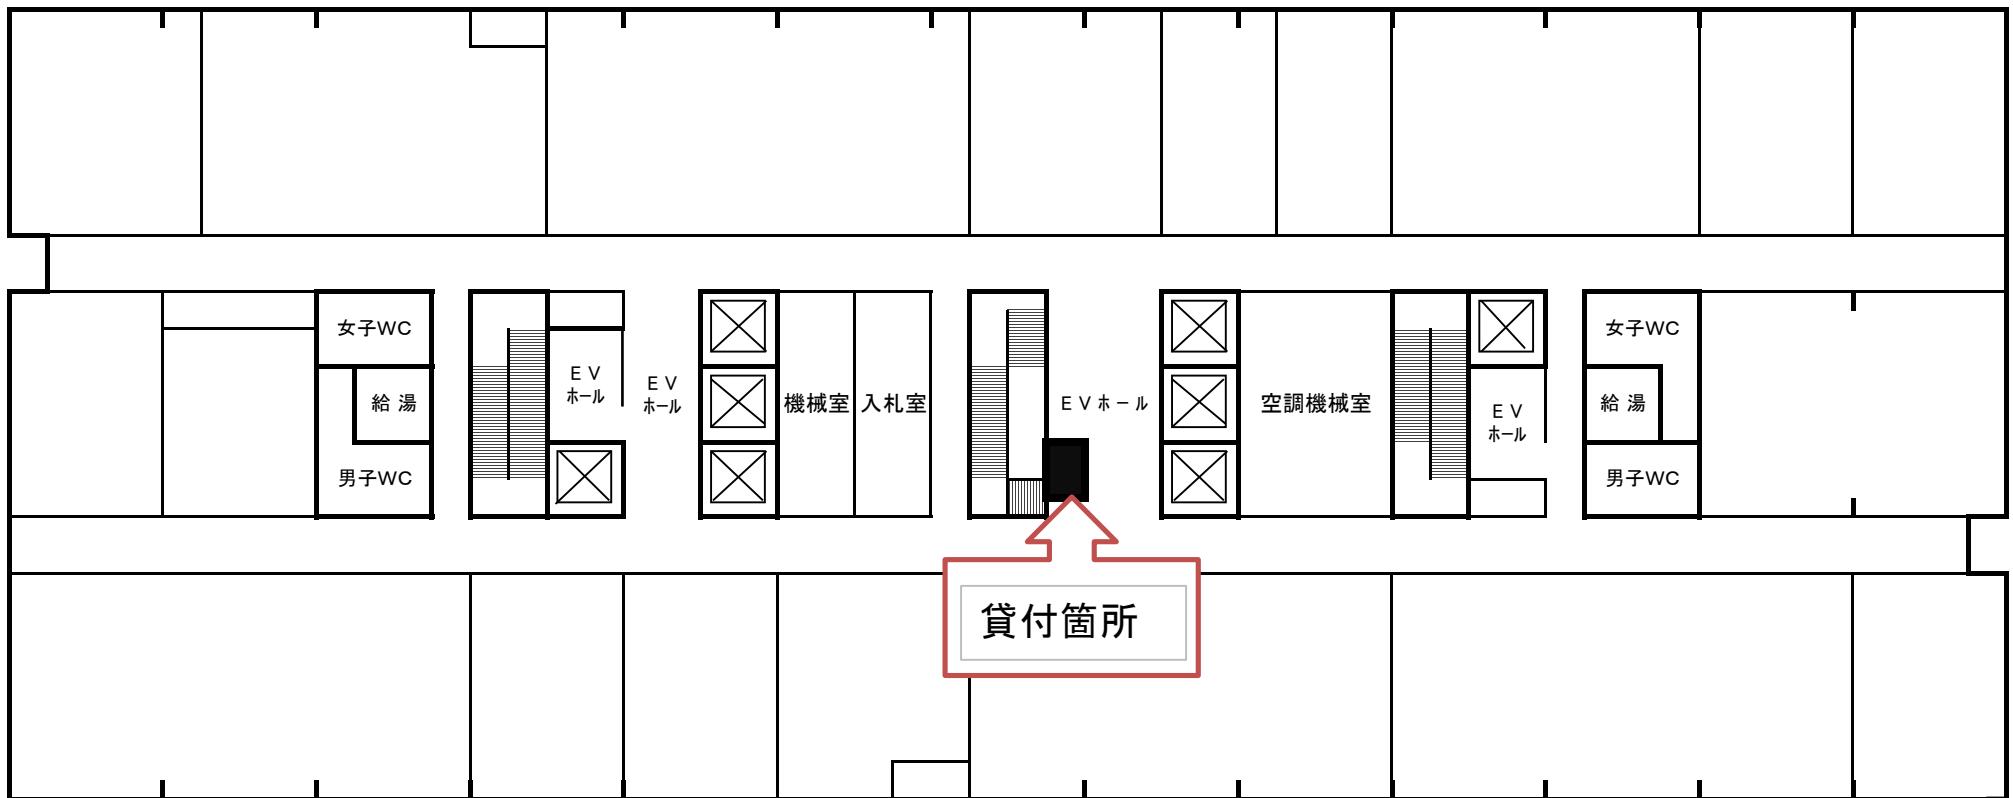

※設置予定箇所の前面にあるエレベータは、5階には停止しません。
このエレベータは、5階から9階の警察本部専用フロアは通過します。


別紙3-3
配置図3

埼玉県庁第二庁舎 10階

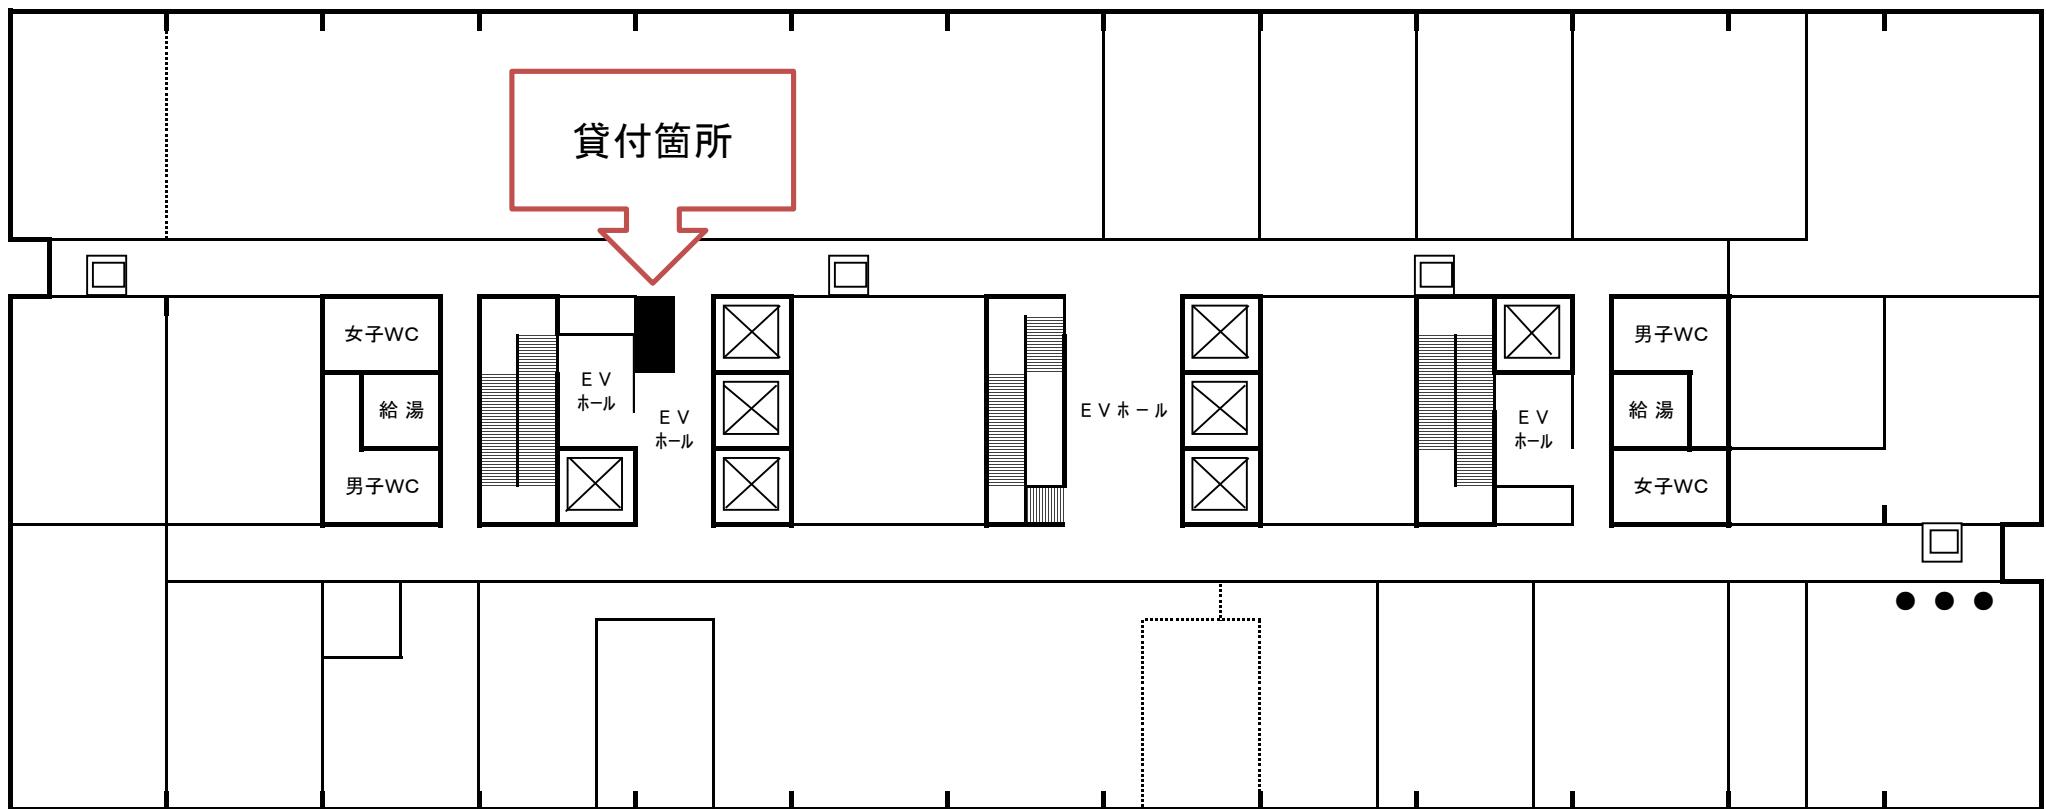

別紙3-4
配置図4

埼玉県庁第二庁舎 8階

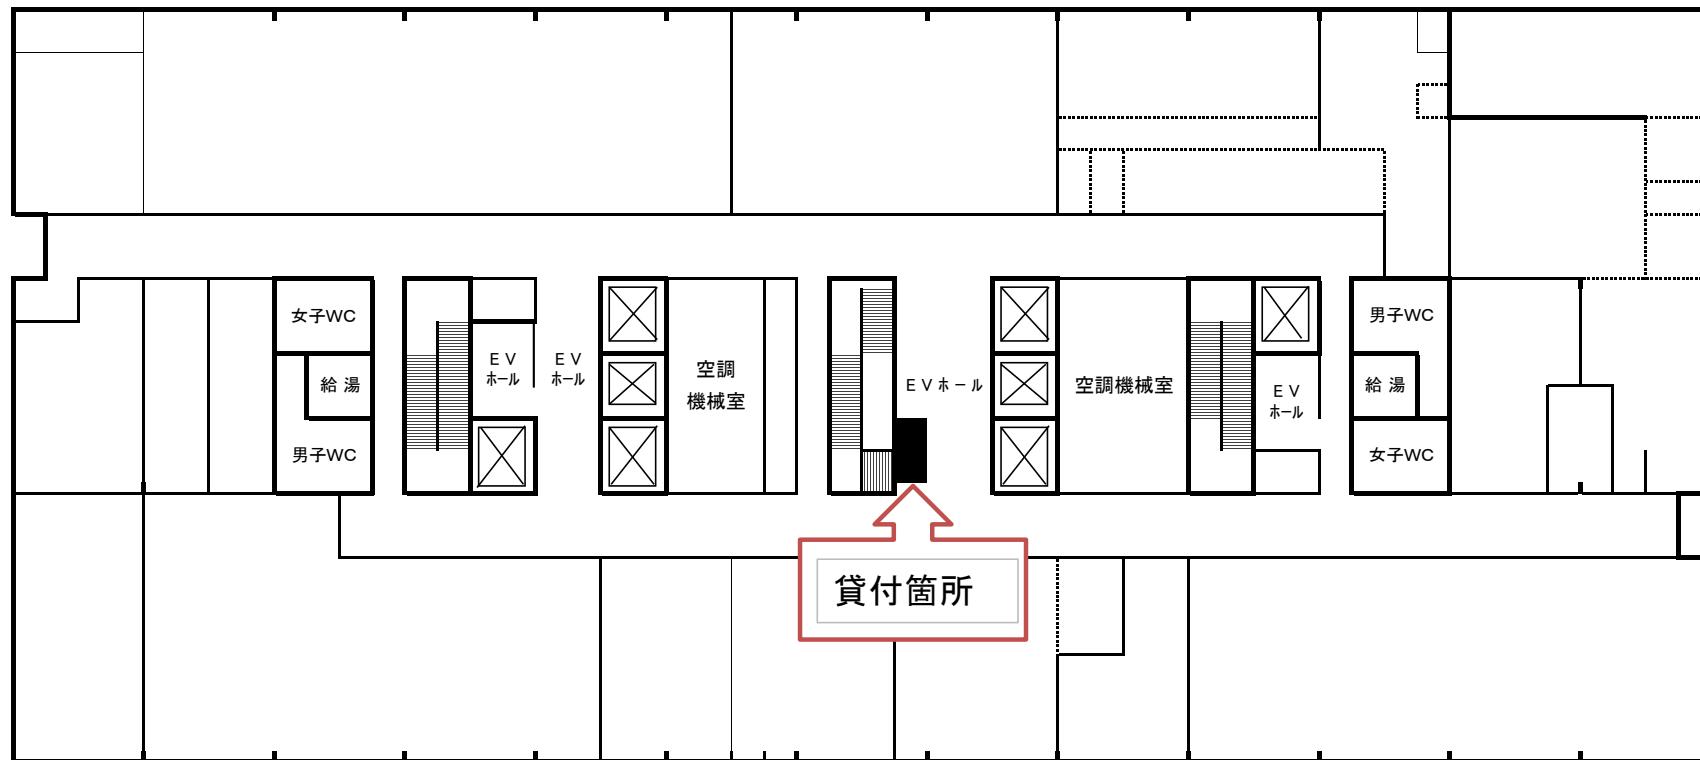

※設置予定箇所の前面にあるエレベータは、8階には停止しません。
このエレベータは、5階から9階の警察本部専用フロアは通過します。