


計画図 S=1:2500

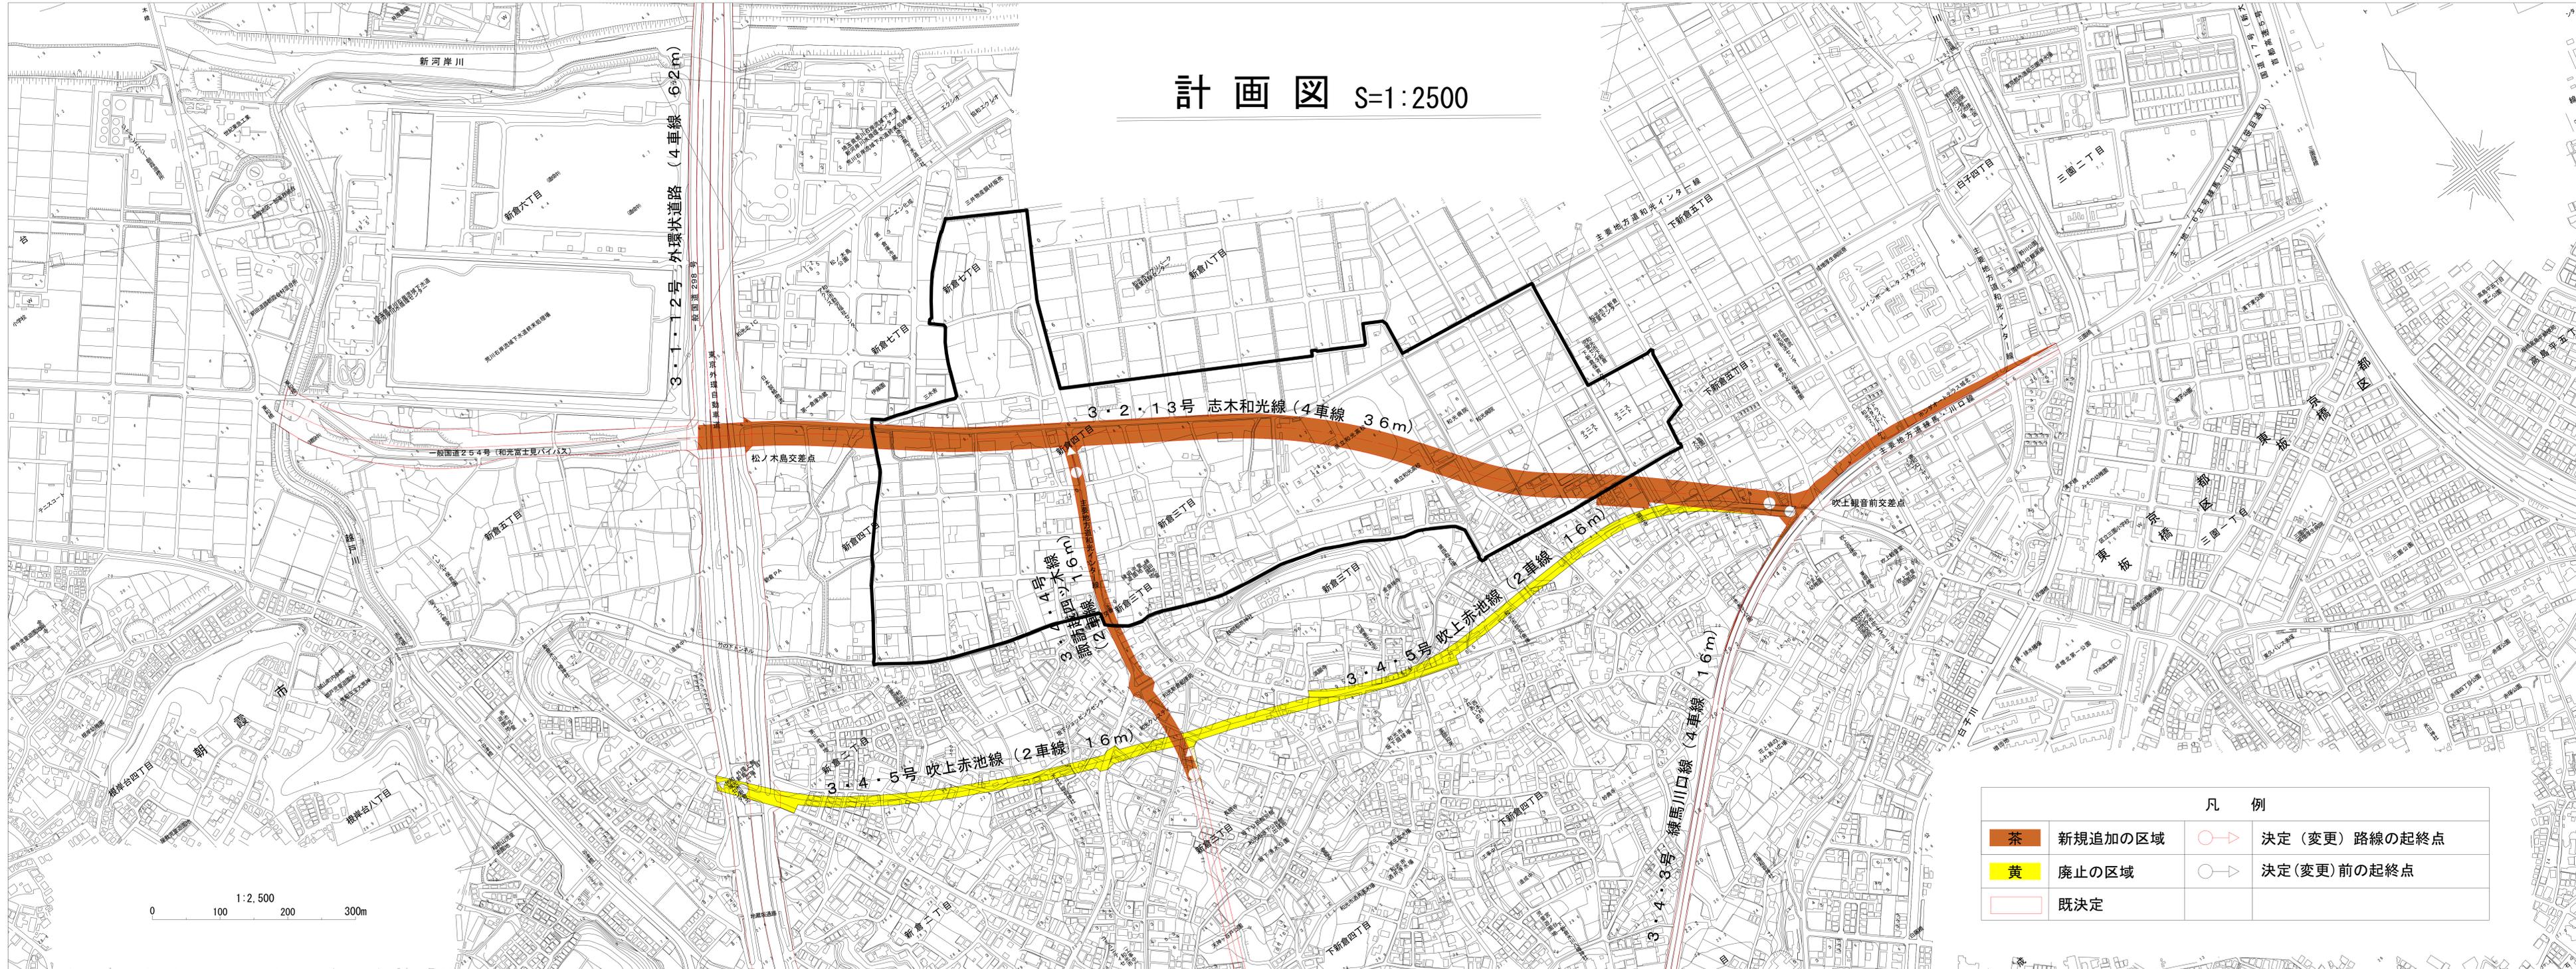

| 凡 例 | |
|--|----------------|
| | 新規追加の区域 |
| | 廃止の区域 |
| | 既決定 |
| ○ ▶ | 決定 (変更) 路線の起終点 |
| ○ ▶ | 決定 (変更) 前の起終点 |