

南部流域下水道台帳図

図面番号 6034

(芝川幹線)



埼玉県

平面図 1:500

さいたま市



見沼区

南中丸

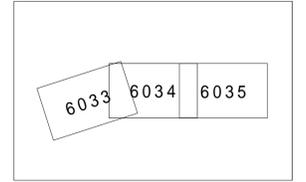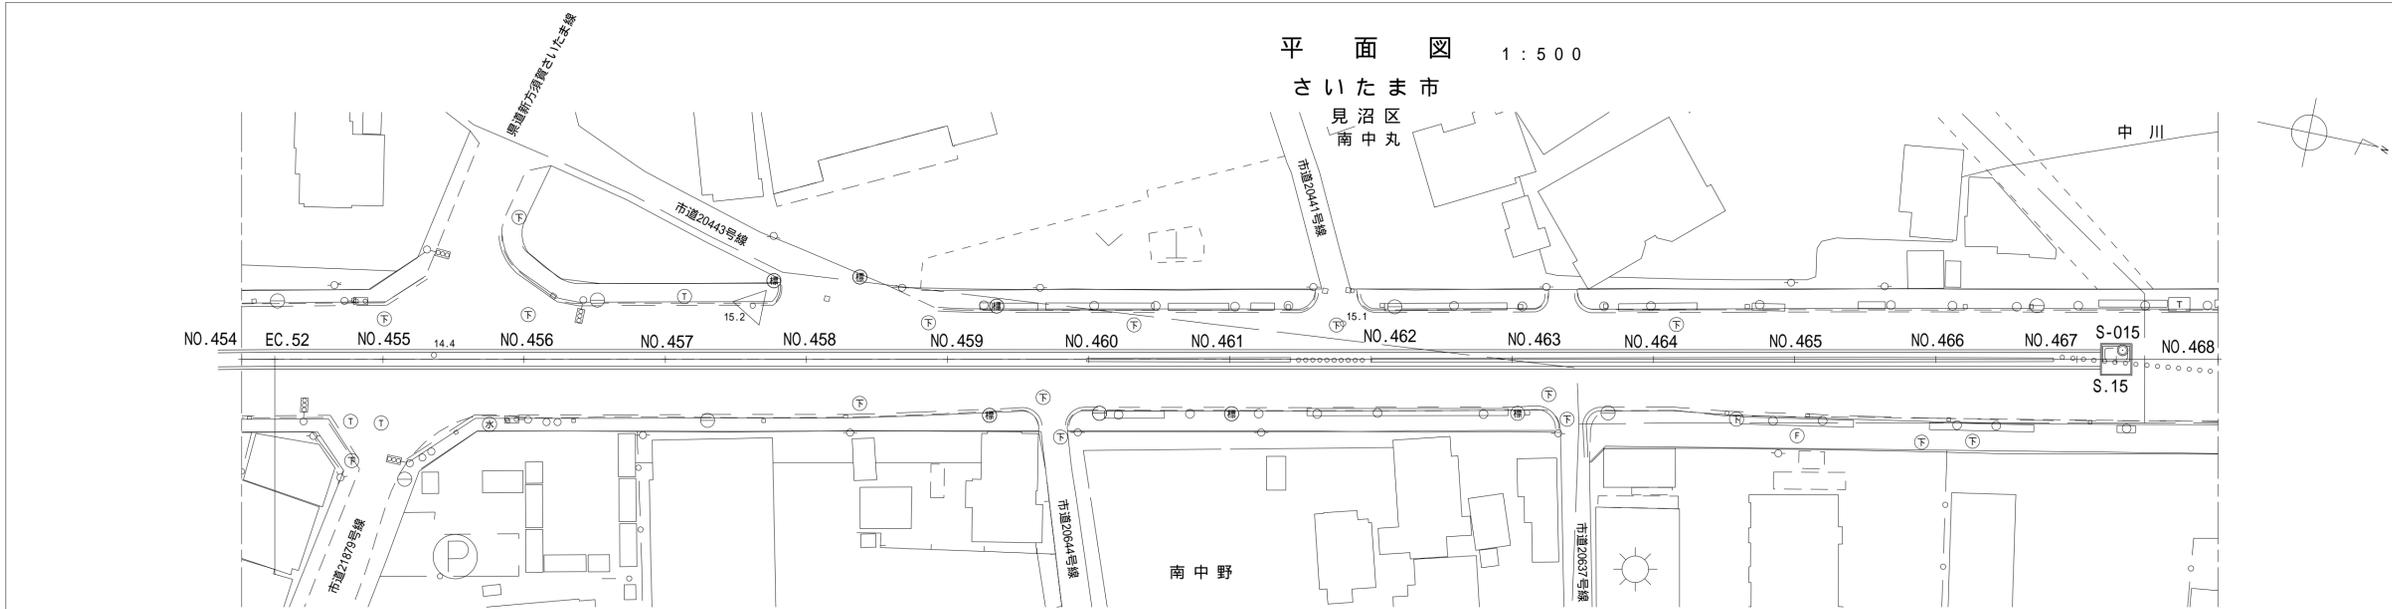

管渠断面図

1:50

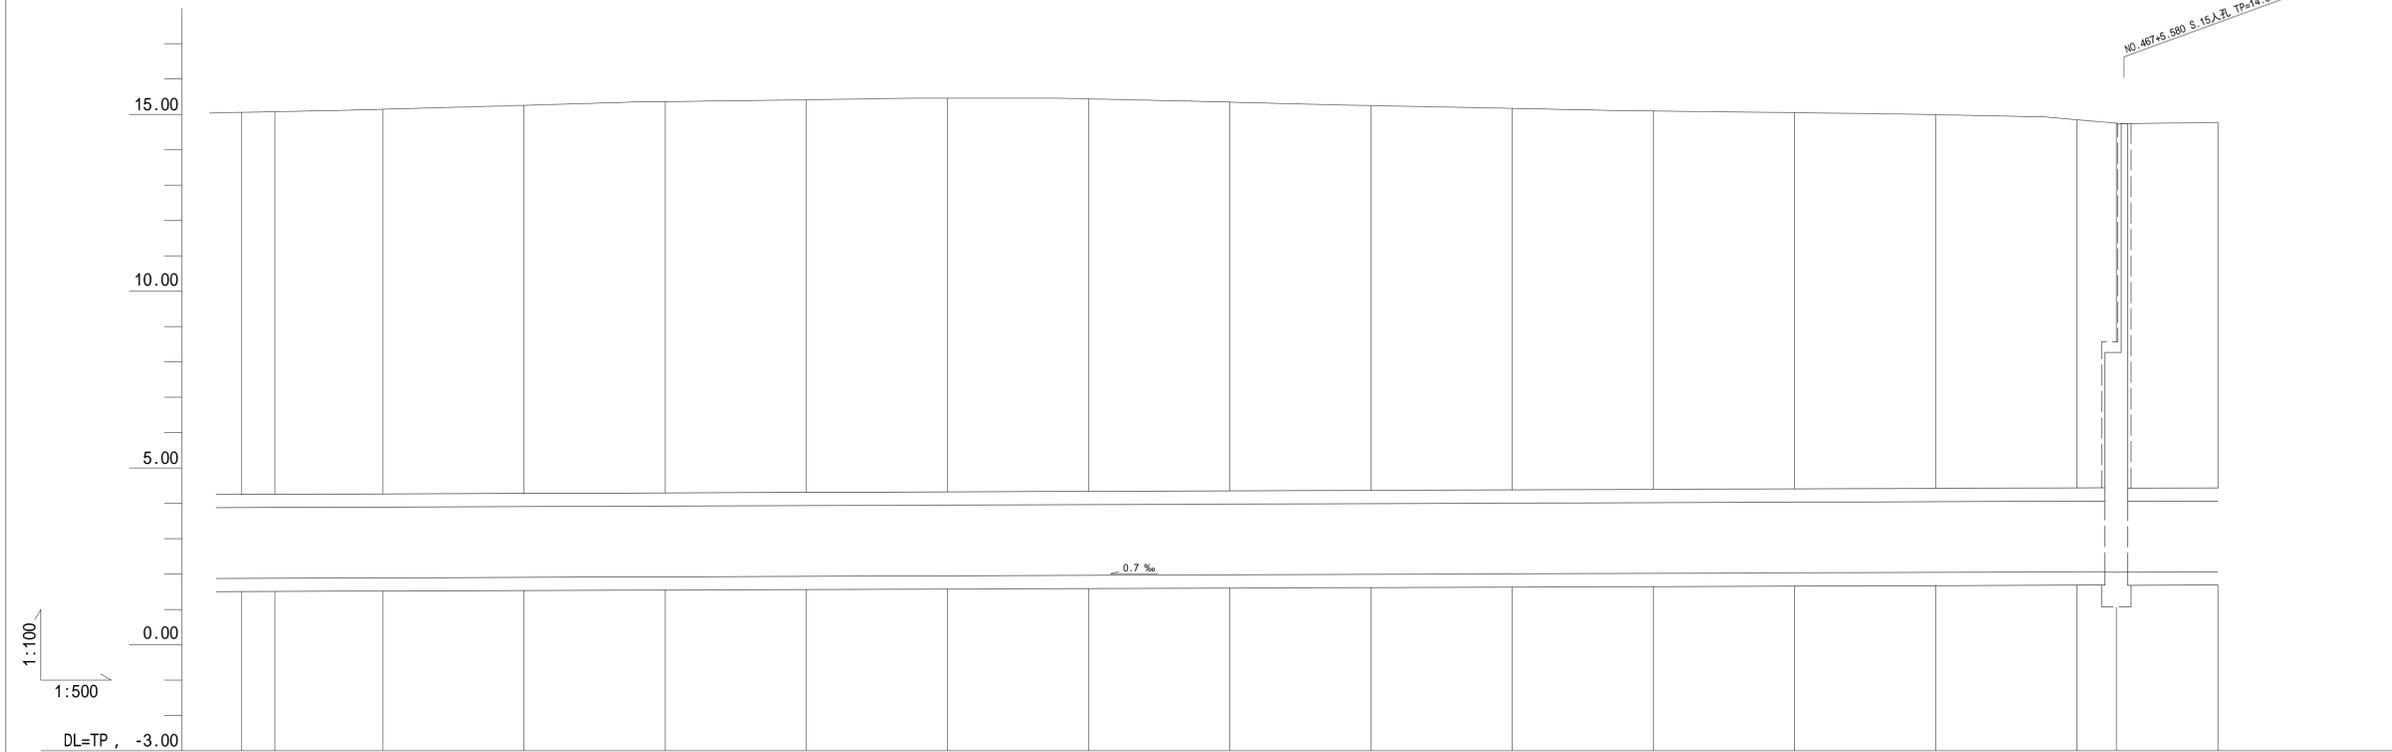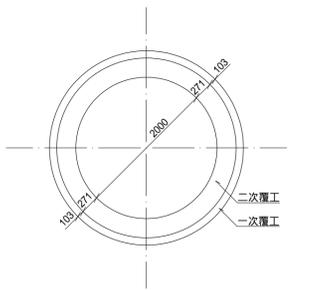

S.11 ~ S.15 芝川幹線3工区

(水準点)

埼玉県基標番号 46-32 T P = 10.480
46-34 T P = 12.295
(R2.1.1)

地盤高	土かぶり	管底高	追加距離	測点
15.06	10.80	1.879	900.000	NO.454
15.08	10.82	1.882	904.675	EC.52
15.15	10.88	1.883	910.000	NO.455
15.26	10.88	1.907	912.000	NO.456
15.36	11.07	1.921	914.000	NO.457
15.41	11.10	1.935	916.000	NO.458
15.46	11.14	1.949	918.000	NO.459
15.44	11.10	1.964	920.000	NO.460
15.35	10.99	1.978	922.000	NO.461
15.25	10.89	1.992	924.000	NO.462
15.17	10.79	2.006	926.000	NO.463
15.10	10.70	2.020	928.000	NO.464
15.05	10.64	2.034	930.000	NO.465
14.99	10.57	2.048	932.000	NO.466
14.85	10.41	2.062	934.000	NO.467
14.78	10.30	2.085	936.500	S.15
14.77	10.24	2.062	939.000	NO.468

凡例	
	行政区界
	処理分区界
	幹線・準幹線
	中間マンホール
	接続マンホール
	流入マンホール
	下水の流れ方向