

南部流域下水道台帳図


図面番号 6068 (芝川幹線)

埼玉県

平面図 1:500


上尾市

芝川第2-3処理分区

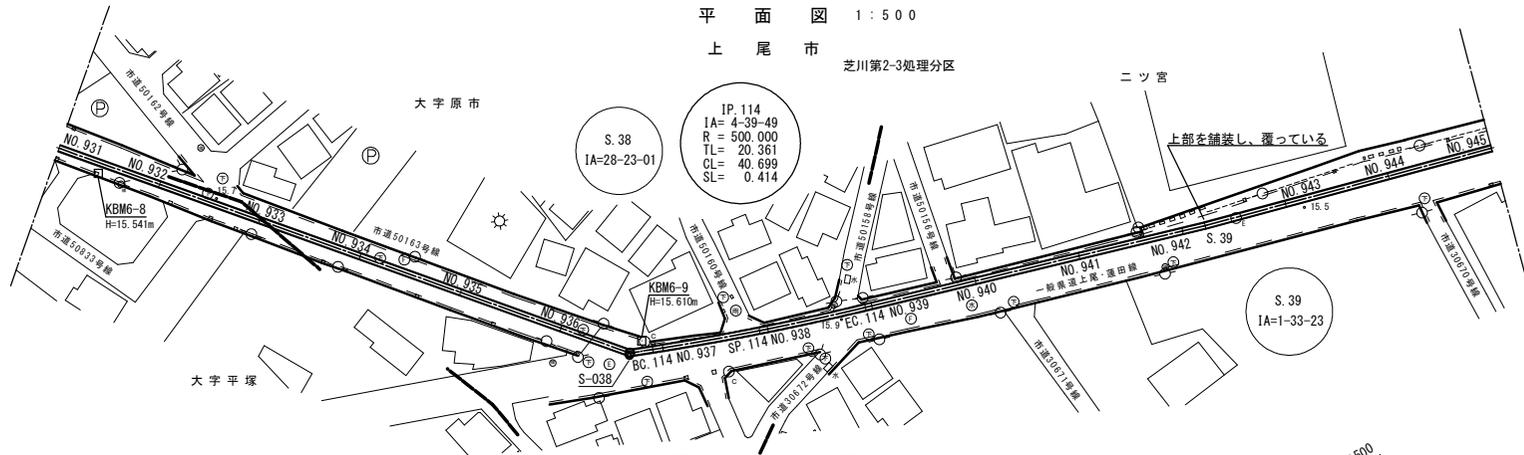

縦断面図

管渠断面図 1:30

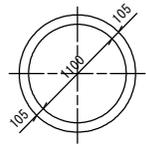


KBM6-8
H=15.541m

KBM6-9
H=15.610m

NO. 930+17.180m右側S-038
マンホール天端高15.583m

NO. 942+4.367m S-39 内径1500

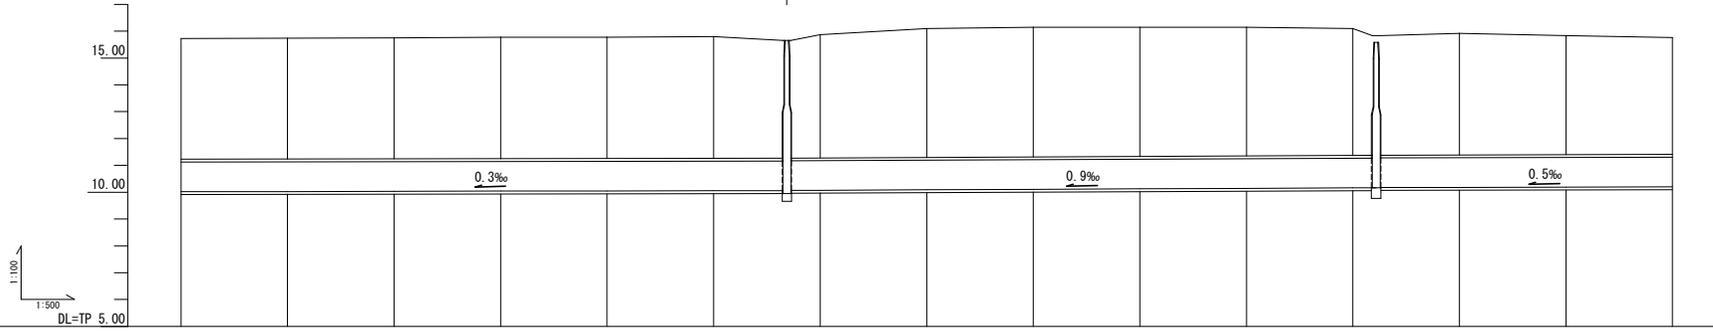

地盤高	S-037~S-038 115.19m(管延長) 116.54m(総延長)					S-038~S-039 109.14m(管延長) 110.64m(総延長)					S-039~S-040 232.83m(管延長) 234.83m(総延長)					
	NO. 931	NO. 932	NO. 933	NO. 934	NO. 935	NO. 936	S. 38	NO. 937	NO. 938	NO. 939	NO. 940	NO. 941	NO. 942	S. 39	NO. 943	NO. 944
15.73	15.74	15.75	15.77	15.78	15.80	15.66	15.87	16.10	16.15	16.15	16.15	16.10	15.83	15.92	15.84	15.76
4.51	4.51	4.51	4.53	4.54	4.54	4.40	4.59	4.81	4.84	4.82	4.80	4.73	4.45	4.53	4.44	4.35
10.020	10.026	10.033	10.040	10.046	10.053	10.057	10.072	10.080	10.107	10.125	10.143	10.161	10.174	10.181	10.191	10.200
-18620.000	-18640.000	-18660.000	-18680.000	-18700.000	-18720.000	-18733.723	-18740.000	-18760.000	-18780.000	-18800.000	-18820.000	-18840.000	-18844.362	-18860.000	-18880.000	-18900.000
測点						S. 38							S. 39			

S. 34~S. 36芝川幹線第5工区4号
S. 38~S. 40芝川幹線第6工区1号

(水準点)
埼玉県基標番号
46-12 TP=13.871
46-11 TP=13.852
46-01 TP=14.312
46-08 TP=15.835
46-09 TP=15.835 (H:1.1)

凡例	
---	行政区界
---	処理分区界
---	幹線・準幹線
○	中間マンホール
□	接続マンホール
⊗	流入マンホール
---	下水の流れ方向