
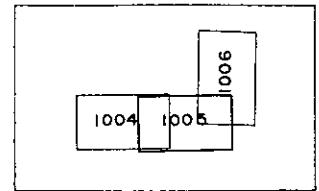


荒川左岸南部流域下水道台帳図

図面番号 1005 (芝川準幹線)


埼玉県

浦和市
大字三崎 平面図 1:500

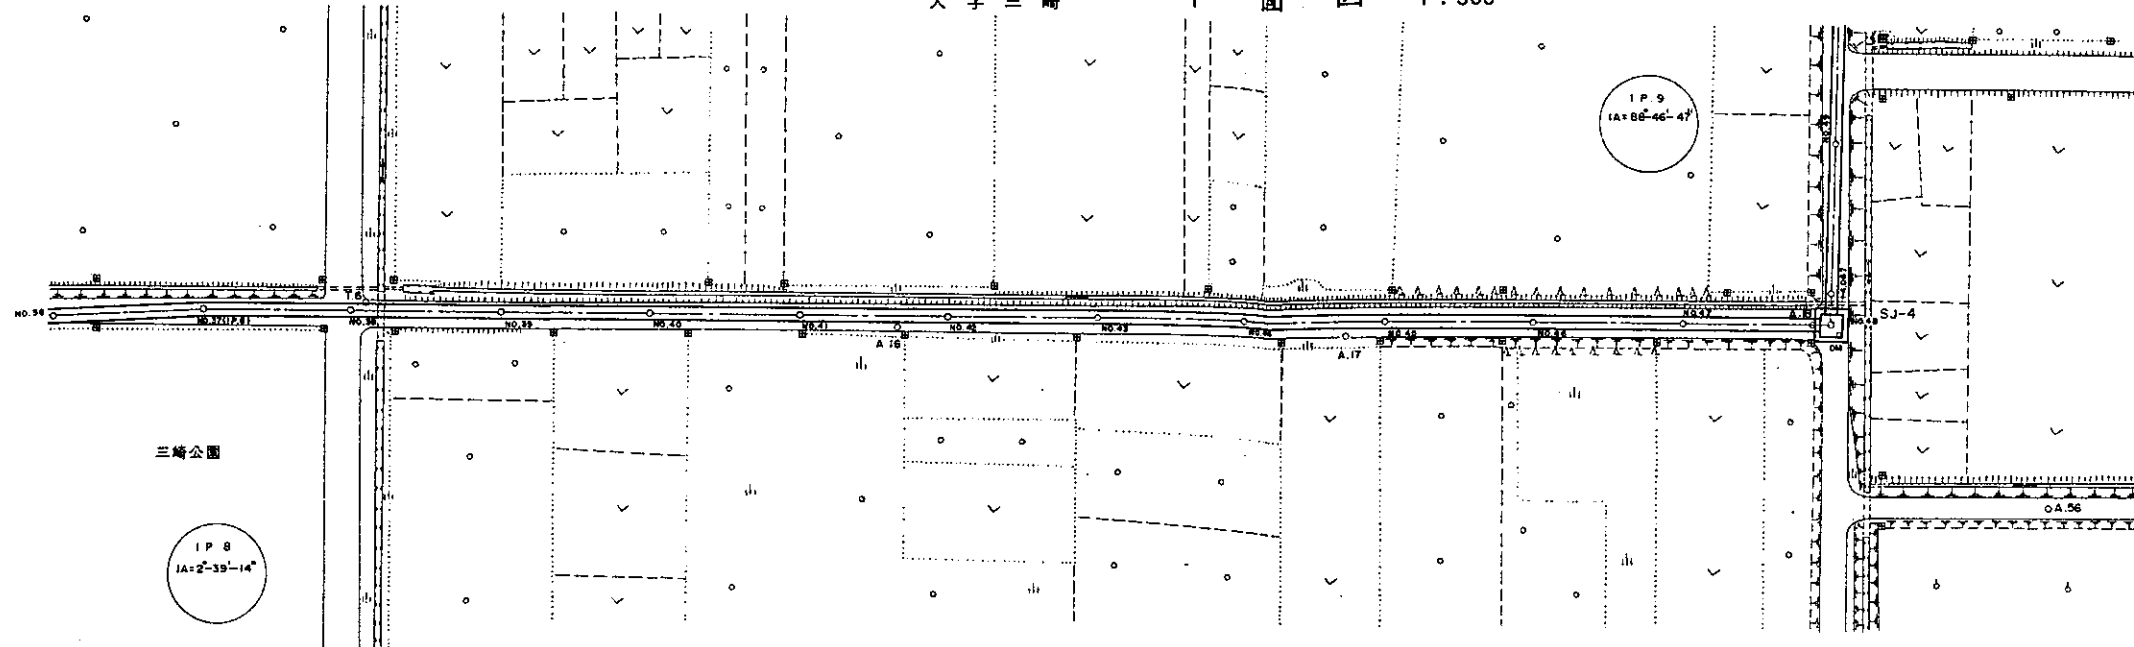


管渠断面図

1:50

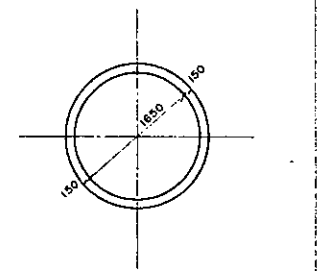

縦断面図

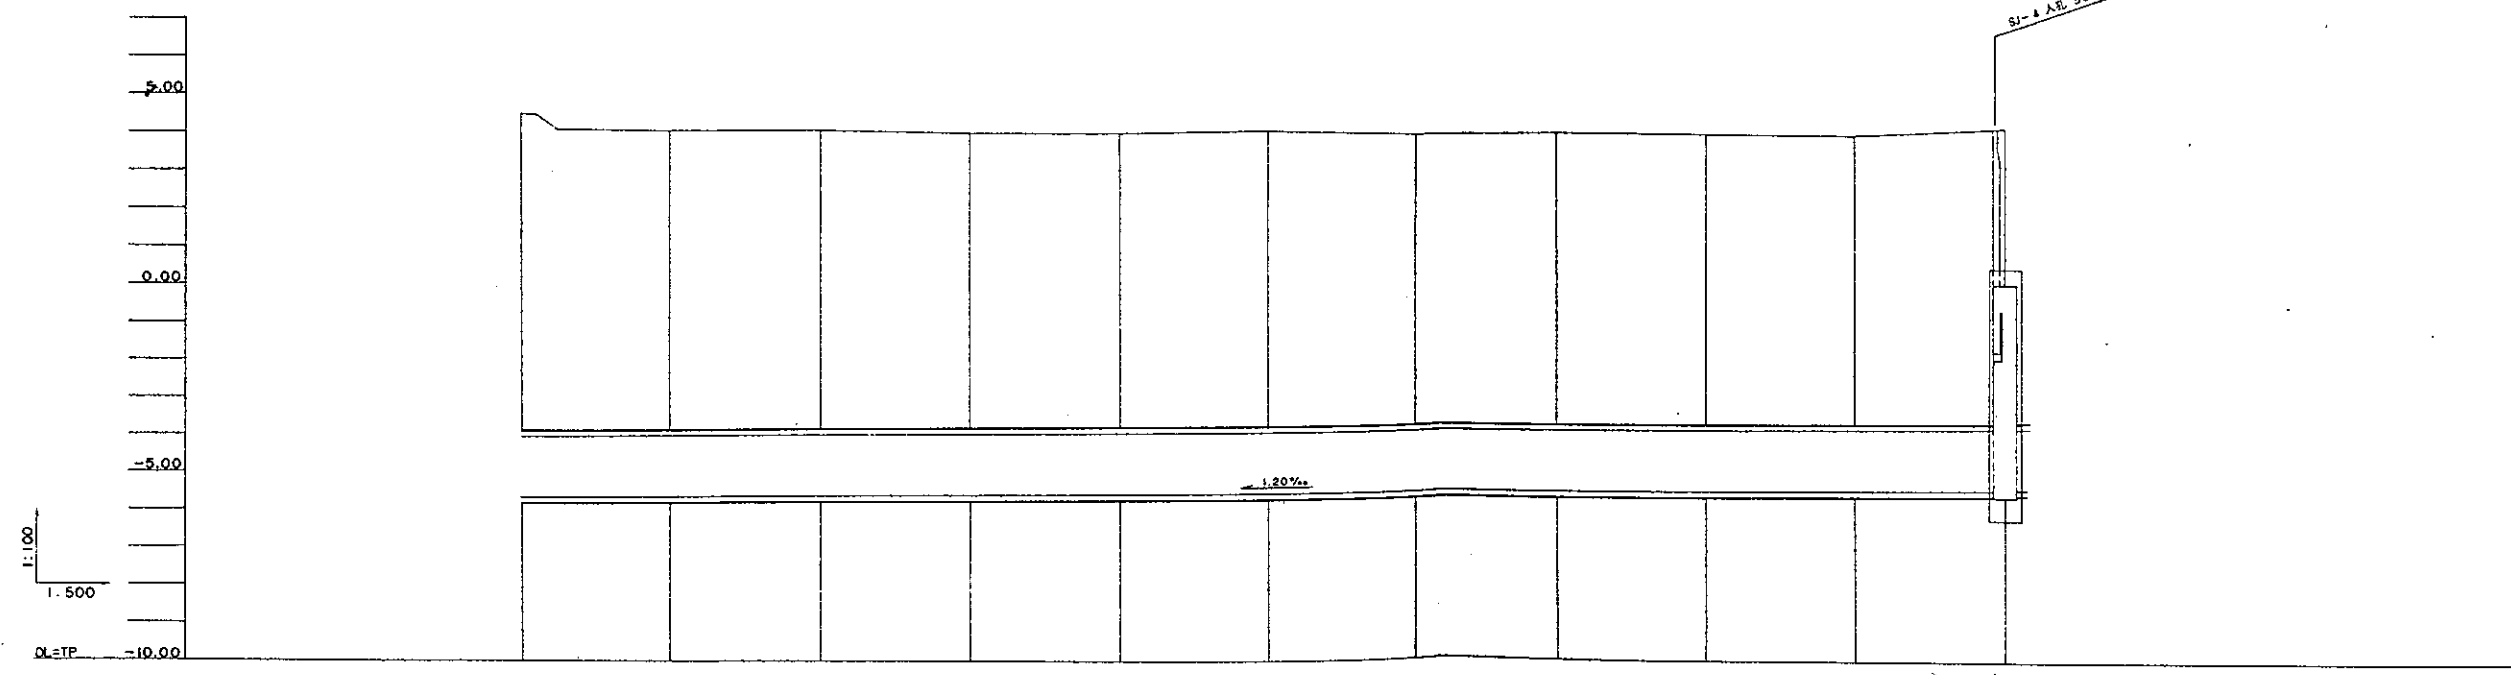

井	井底高	土かぶり	地盤高
NO.38	-8.67	8.34	4.47
NO.39	-8.68	7.85	4.02
NO.40	-8.69	7.69	4.06
NO.41	-8.60	7.78	3.97
NO.42	-8.54	7.81	3.98
NO.43	-8.59	7.77	4.03
NO.44	-8.51	7.70	3.99
NO.45	-8.50	7.72	4.02
NO.46	-8.47	7.63	3.98
NO.47	-8.41	7.55	3.94
NO.48	-8.43	7.80	4.16
IP 9	-8.36	7.75	

(水準点)
埼玉県基準番号

凡例	
---	行政区界
---	処理分区界
---	幹線・準幹線
○	中間マンホール
□	接続マンホール
⊙	流入マンホール
→	下水の流れ方向