



# 荒川左岸南部流域下水道台帳図

図面番号 1024 (南部第1準幹線)


埼玉県

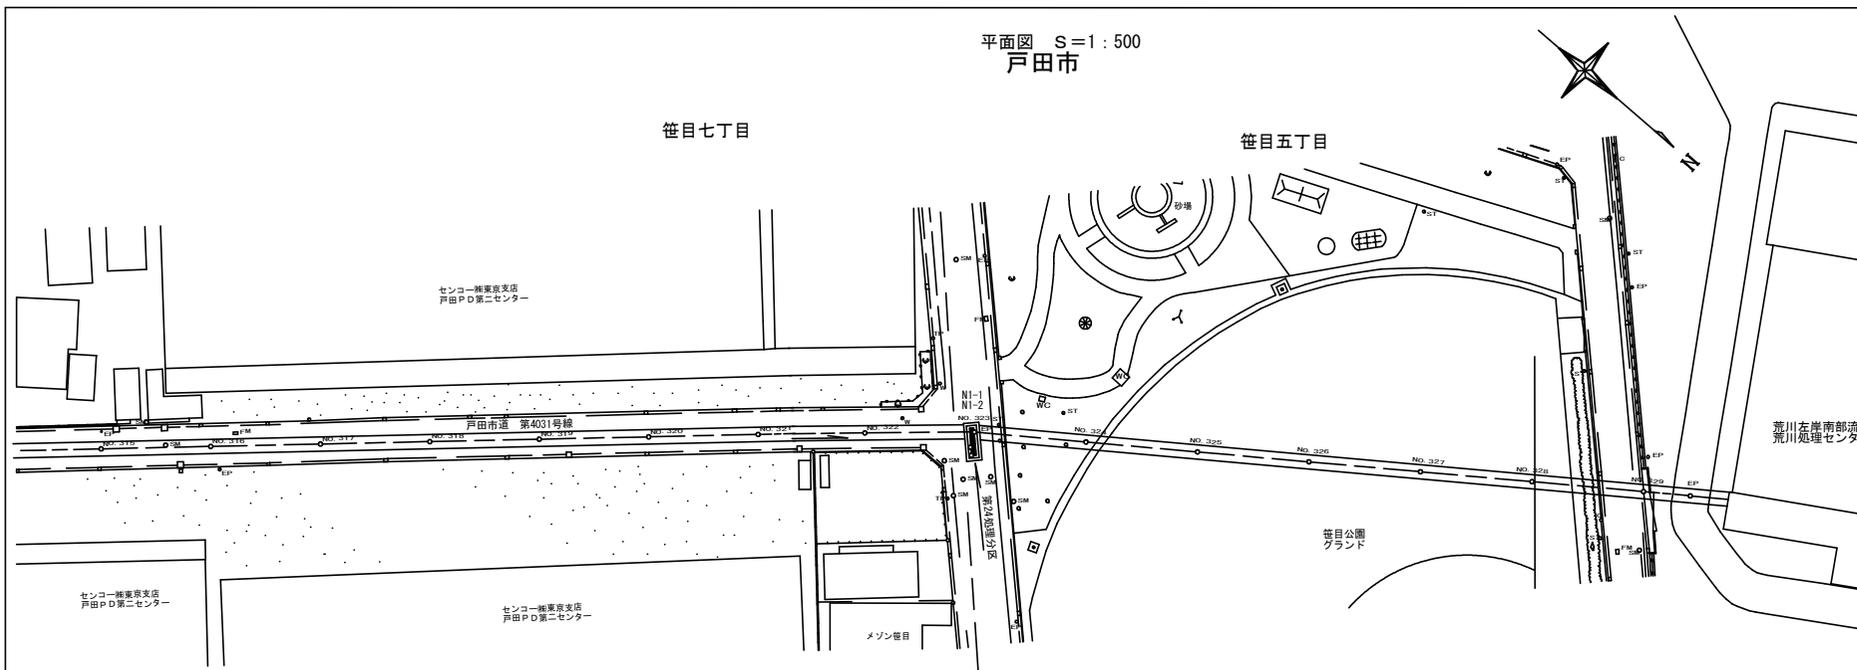


1023 1024

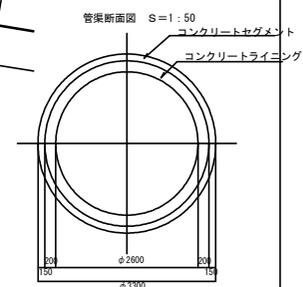

縦断表記凡例

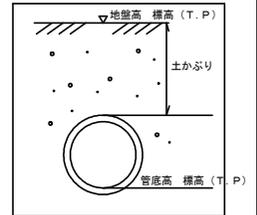

縦断図  
V=1:200・H=1:500

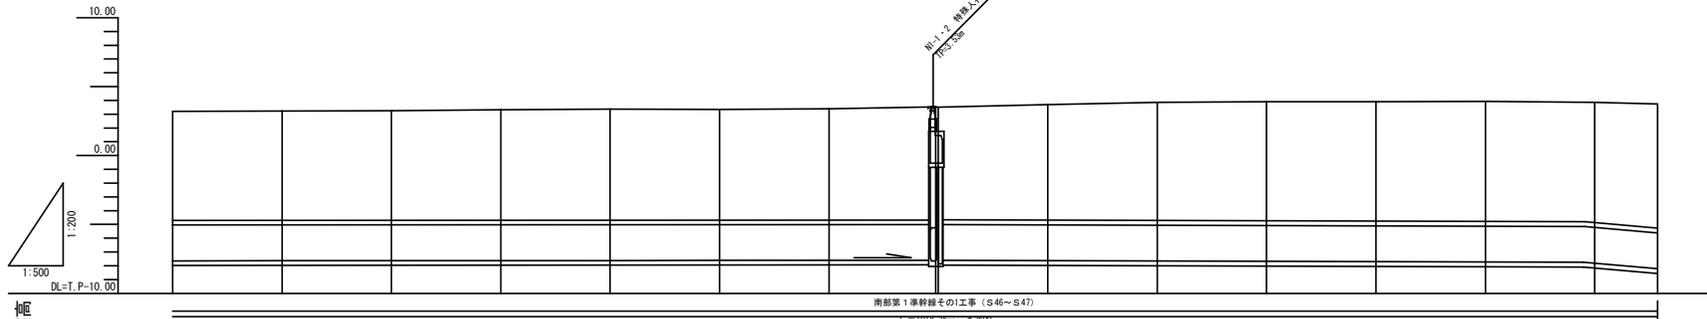

測点	管底高	標高(T.P)	管底高	標高(T.P)
NO. 3165+00.00	-7.64	7.91	3.21	
NO. 3170+00.00	-7.64	7.92	3.23	
NO. 3175+00.00	-7.65	7.95	3.26	
NO. 3180+00.00	-7.65	7.96	3.31	
NO. 3185+00.00	-7.66	8.04	3.37	
NO. 3190+00.00	-7.61	8.01	3.34	
NO. 3195+00.00	-7.61	8.06	3.40	
NO. 3200+00.00	-7.62	8.18	3.50	
NO. 3205+00.00	-7.62	8.18	3.50	
NO. 3210+00.00	-7.62	8.42	3.74	
NO. 3215+00.00	-7.62	8.54	3.87	
NO. 3220+00.00	-7.62	8.64	3.91	
NO. 3225+00.00	-7.70	8.65	3.95	
NO. 3230+00.00	-7.72	8.71	3.95	
NO. 3235+00.00	-7.82	8.74	3.85	
EP+01+86.4	-8.22	9.03	3.74	

凡例	
---	行政区界
---	処理分区界
---	幹線・準幹線
○	中間マンホール
□	接続マンホール
⊙	流入マンホール
→	下水の流れ方向