
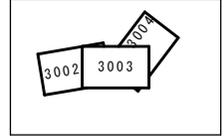


南部流域下水道台帳図


図面番号3003 (南部第三準幹線)

埼玉県


川口市 平面図
大字安行領根岸 1:500 一級河川 芝川

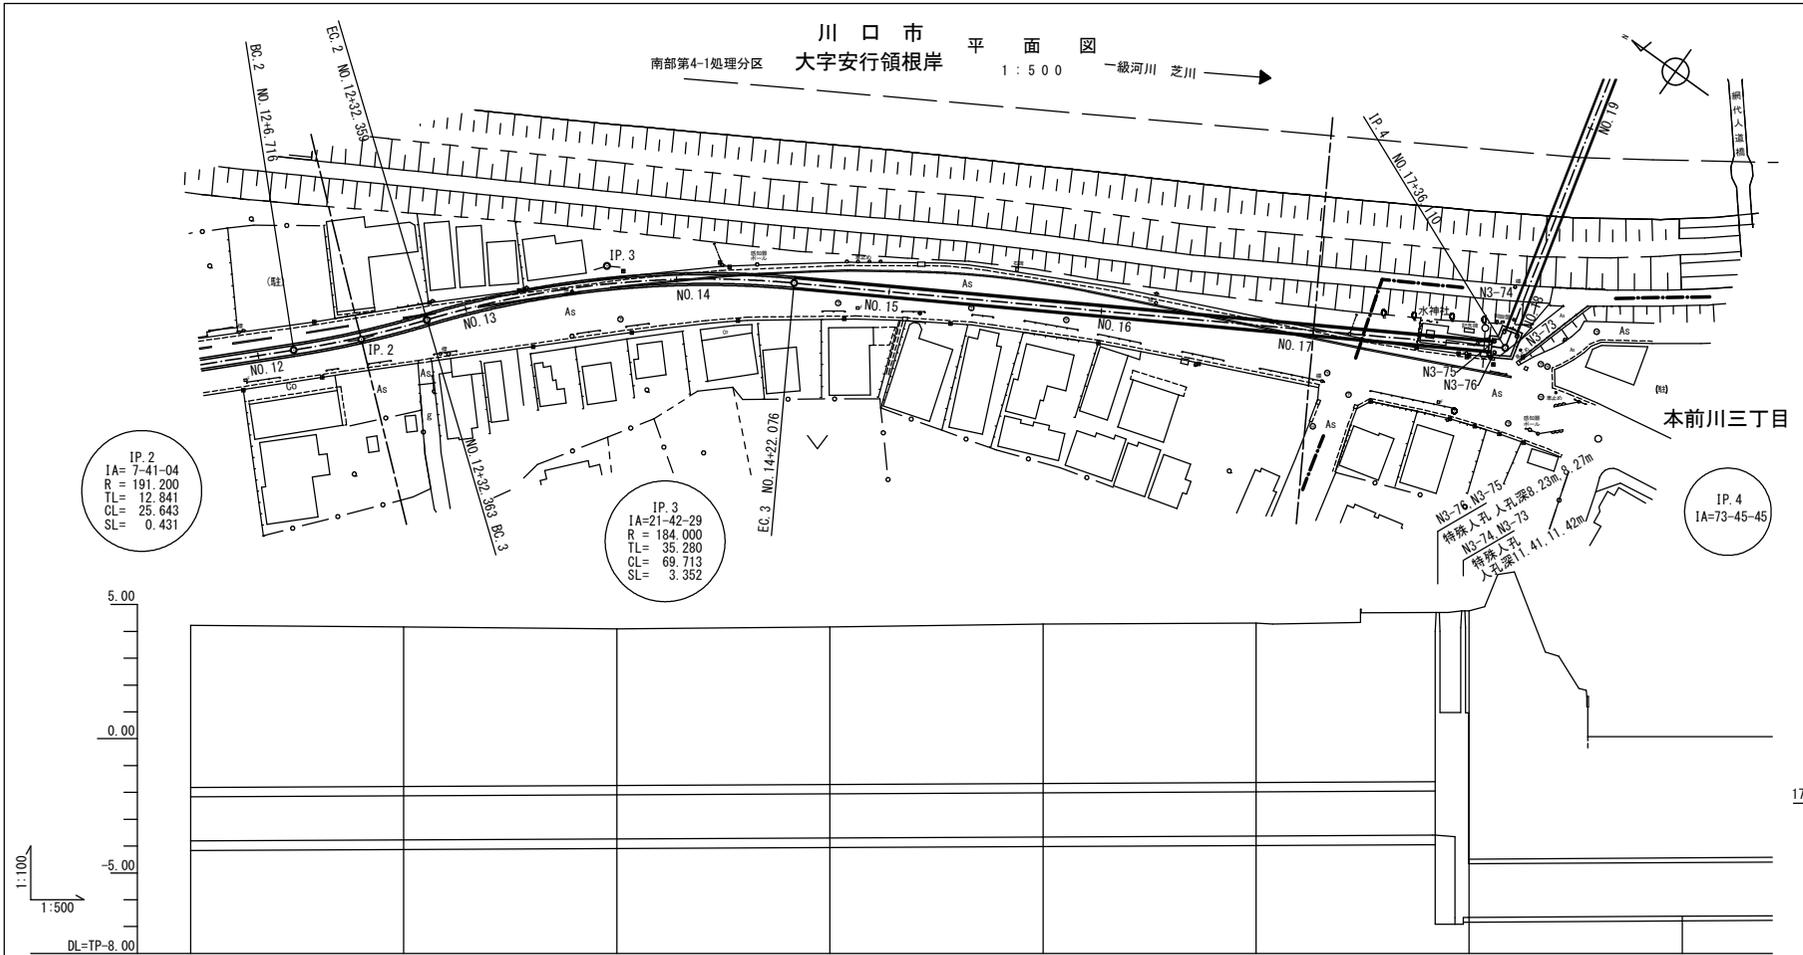


管渠断面図
1:30
セグメント管

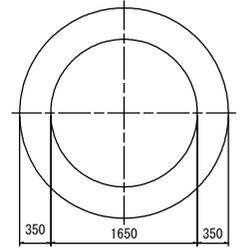

鉄筋コンクリート管

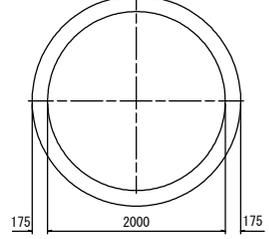

縦断表記凡例

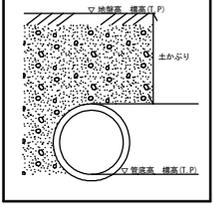

凡例

---	行政区界
---	処理分区界
---	幹線・準幹線
○	中間マンホール
□	接続マンホール
⊙	流入マンホール
→	下水の流れ方向

◎ 1650 0.9‰ 440.00m シールド工法 セグメント管 ◎ 2000 1.2‰ 94.09m 推進工法 鉄筋コンクリート管

地盤高	4.23	4.16	4.09	4.17	4.27	4.31	4.77
土かぶり	6.04	5.93	5.83	5.87	5.94	5.94	9.26
管底高	-3.81	-3.77	-3.73	-3.70	-3.66	-3.62	-6.66
追加距離	-480.000	-520.000	-560.000	-600.000	-640.000	-680.000	-720.000
測点	NO.12	NO.13	NO.14	NO.15	NO.16	NO.17	NO.18

昭和53年度

昭和53年度