
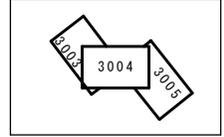


南部流域下水道台帳図




図面番号3004 (南部第三準幹線)

埼玉県

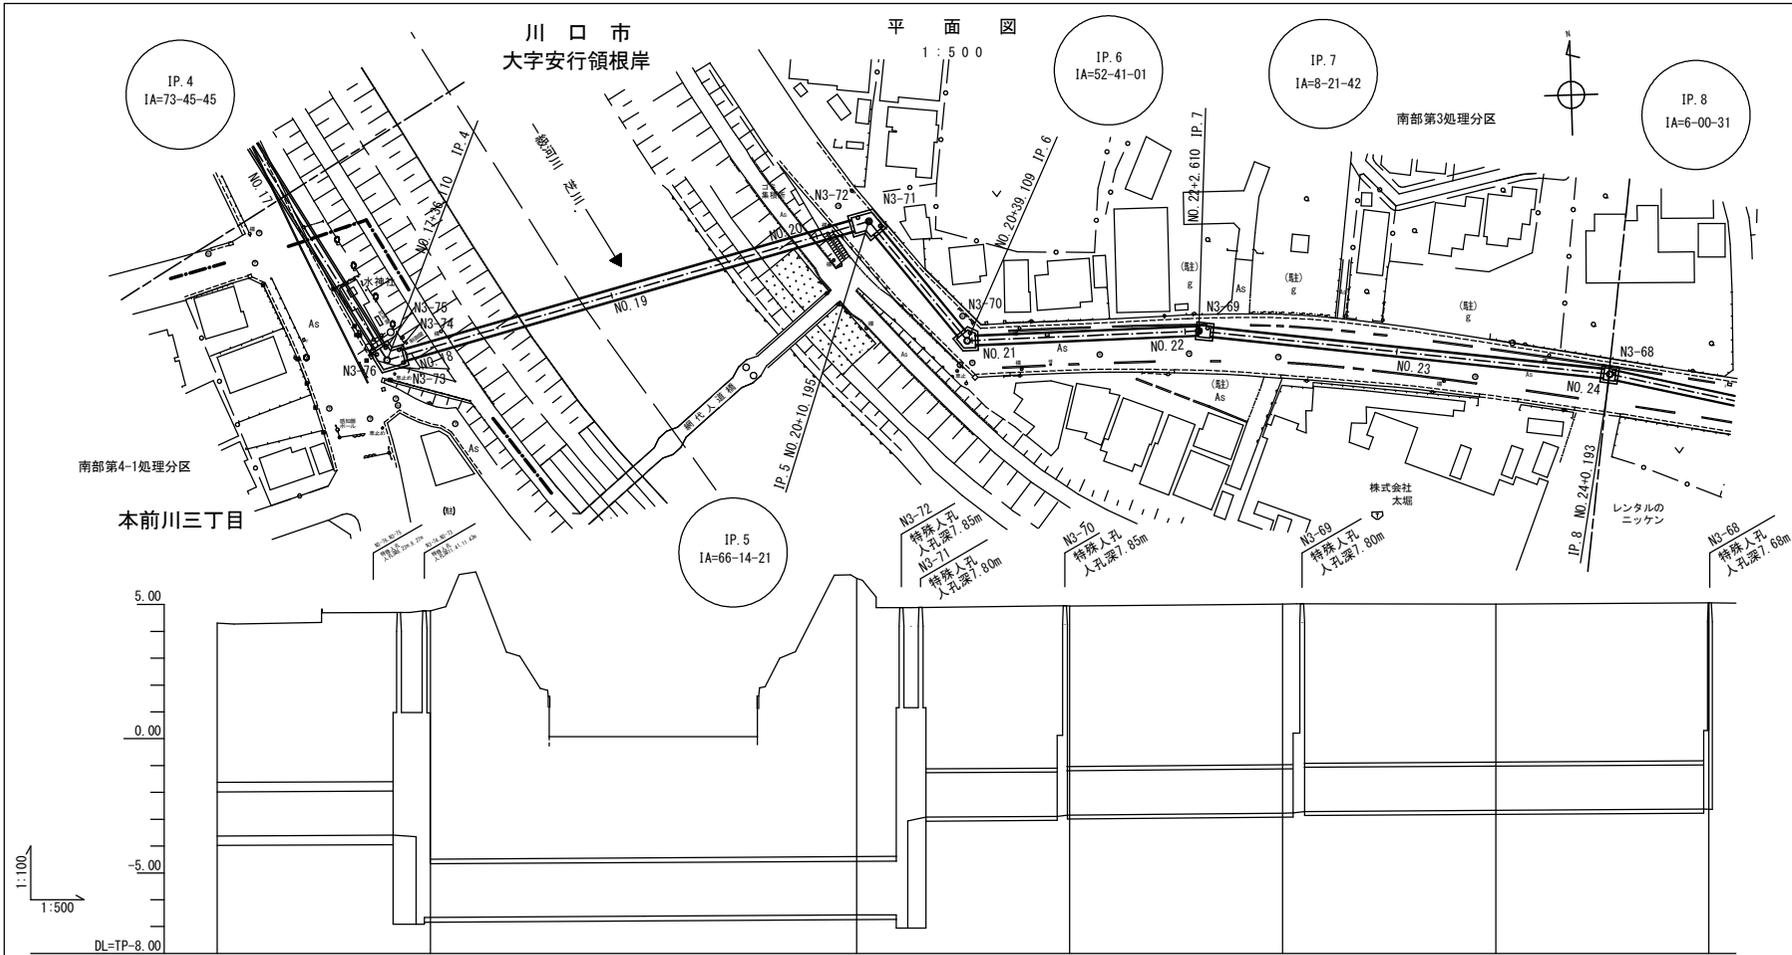


管渠断面図

1:50
セグメント管

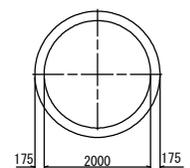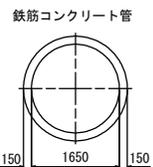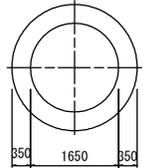

縦断表記凡例

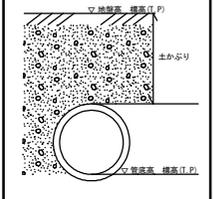

昭和53年度		昭和54年度		昭和52年度				
地盤高	4.31	4.77	5.97	4.95	5.02	5.02	5.06	
土かぶり	5.94	9.26	10.36	5.99	5.99	5.89	5.89	
管底高	-3.02	-6.66	-6.61	-6.56	-2.84	-2.77	-2.62	
追加距離	-880.000	-720.000	-760.000	-800.000	-840.000	-880.000	-920.000	
測点	NO. 17	NO. 18	NO. 19	NO. 20	NO. 21	NO. 22	NO. 23	NO. 24

凡例	
— — —	行政区界
— — —	処理分区界
— — —	幹線・準幹線
○	中間マンホール
□	接続マンホール
⊙	流入マンホール
→	下水の流れ方向