


事業の概要図

平面図

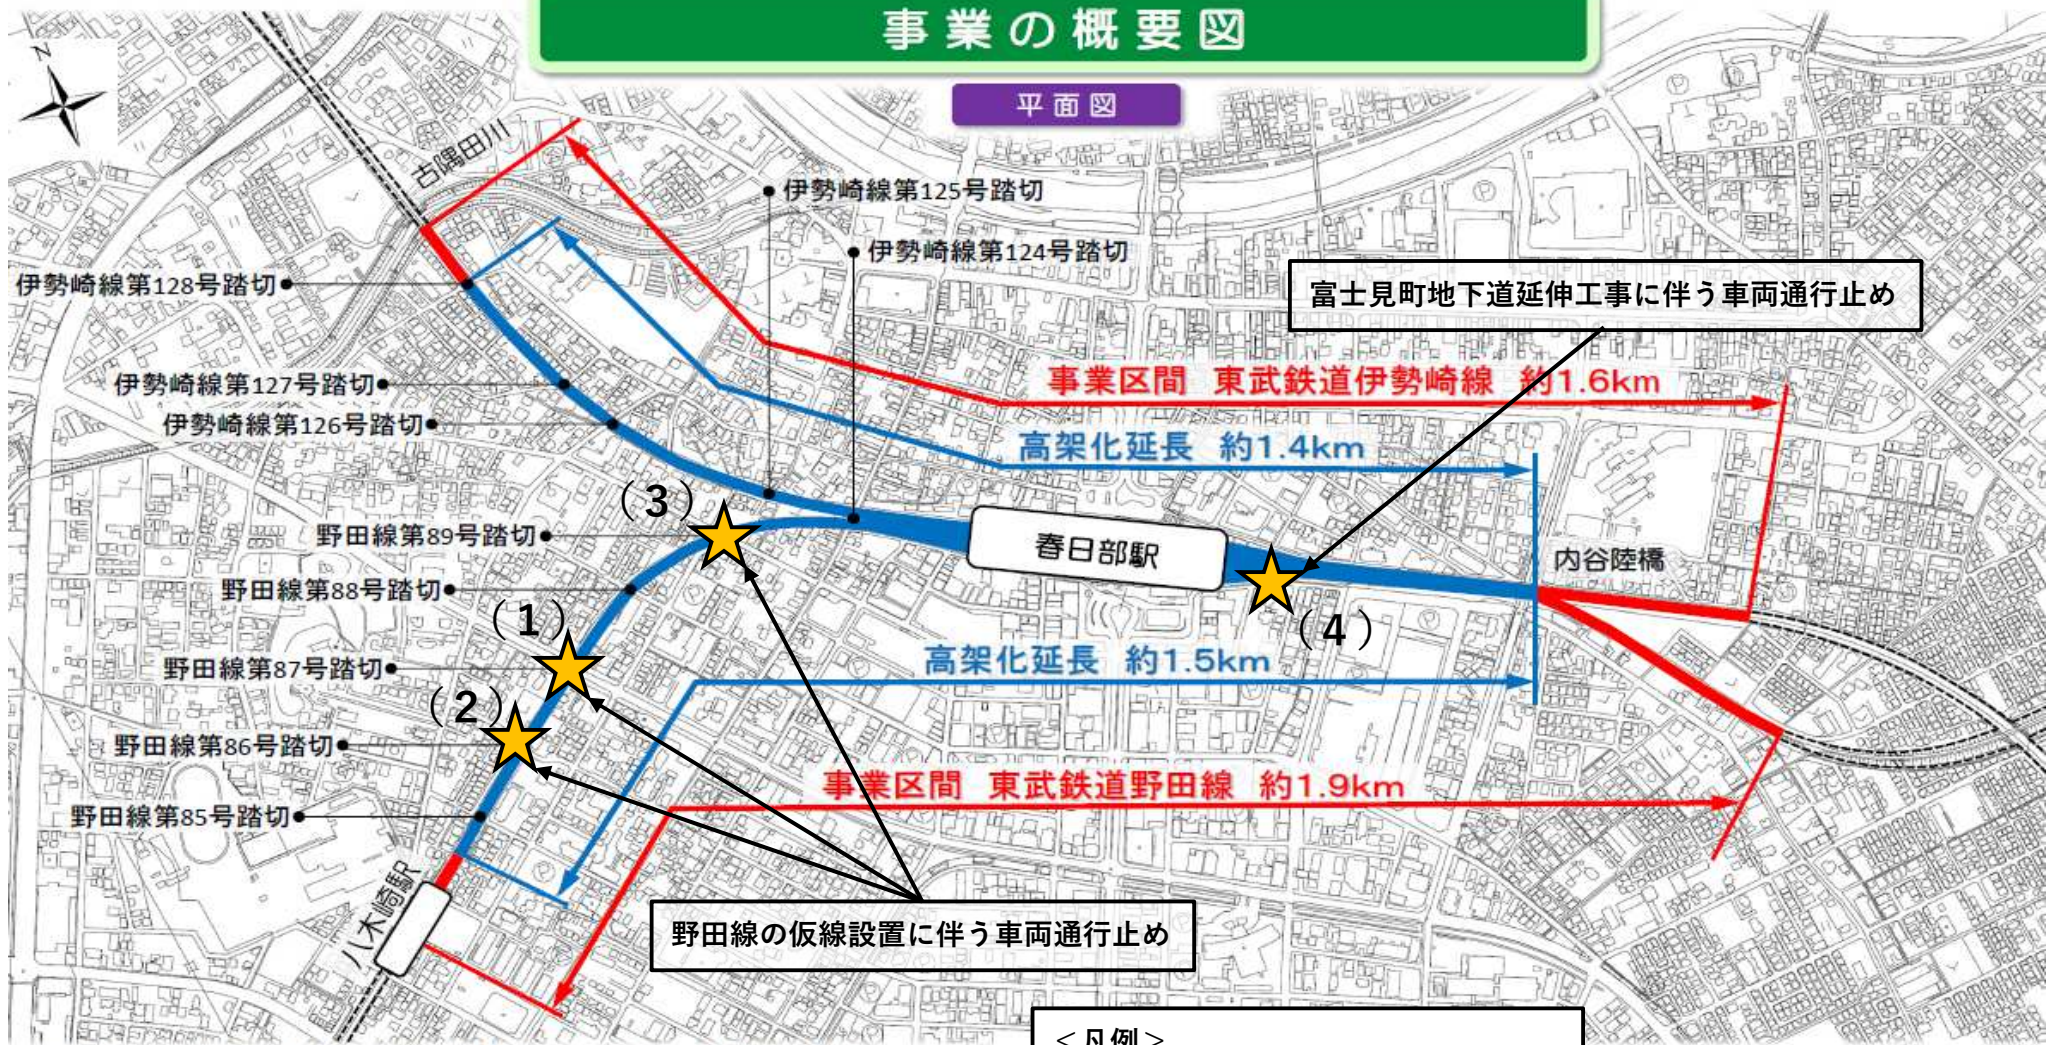

富士見町地下道延伸工事に伴う車両通行止め

野田線の仮線設置に伴う車両通行止め

<凡例>

★ : 交通規制 (通行止め) を伴う
工事場所

(令和8年5月7日現在の予定)

この図は、国土地理院長の承認(平27関公第143号)を得て作成した春日部市全図を使用して作成したものです。無断複製を禁じます。
また、平成27年に実施した航空測量をもとに作成しているため、現在の土地利用が反映されていない場合もあります。