


名称	延長	車線の数	幅員	変更内容
3・4・36	約610m	2	16m	・一部区間の廃止 ・車線数の決定
3・4・37	—	—	—	・全線廃止

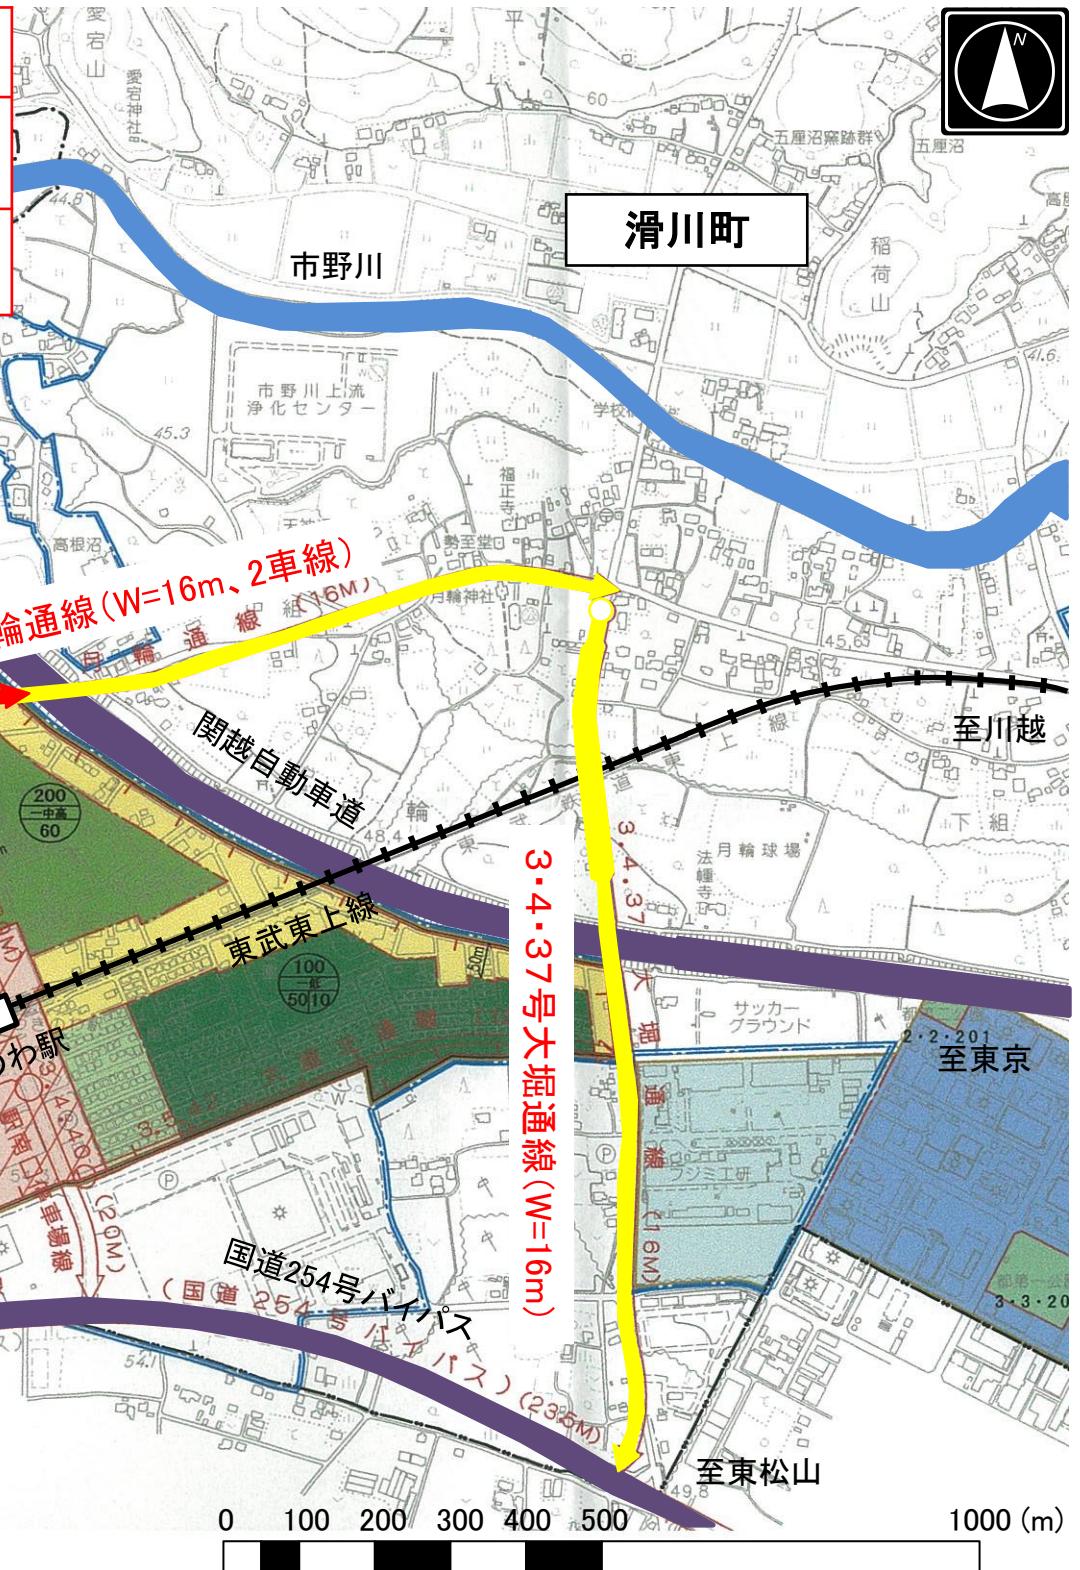

存続する区間
 廃止する区間