


草加都市計画道路の変更について（埼玉県決定）

計画図

名称	延長	車線の数	幅員	変更内容
3・4・26 八潮金町線	約1,900m	2	16m	・隅切りの削除

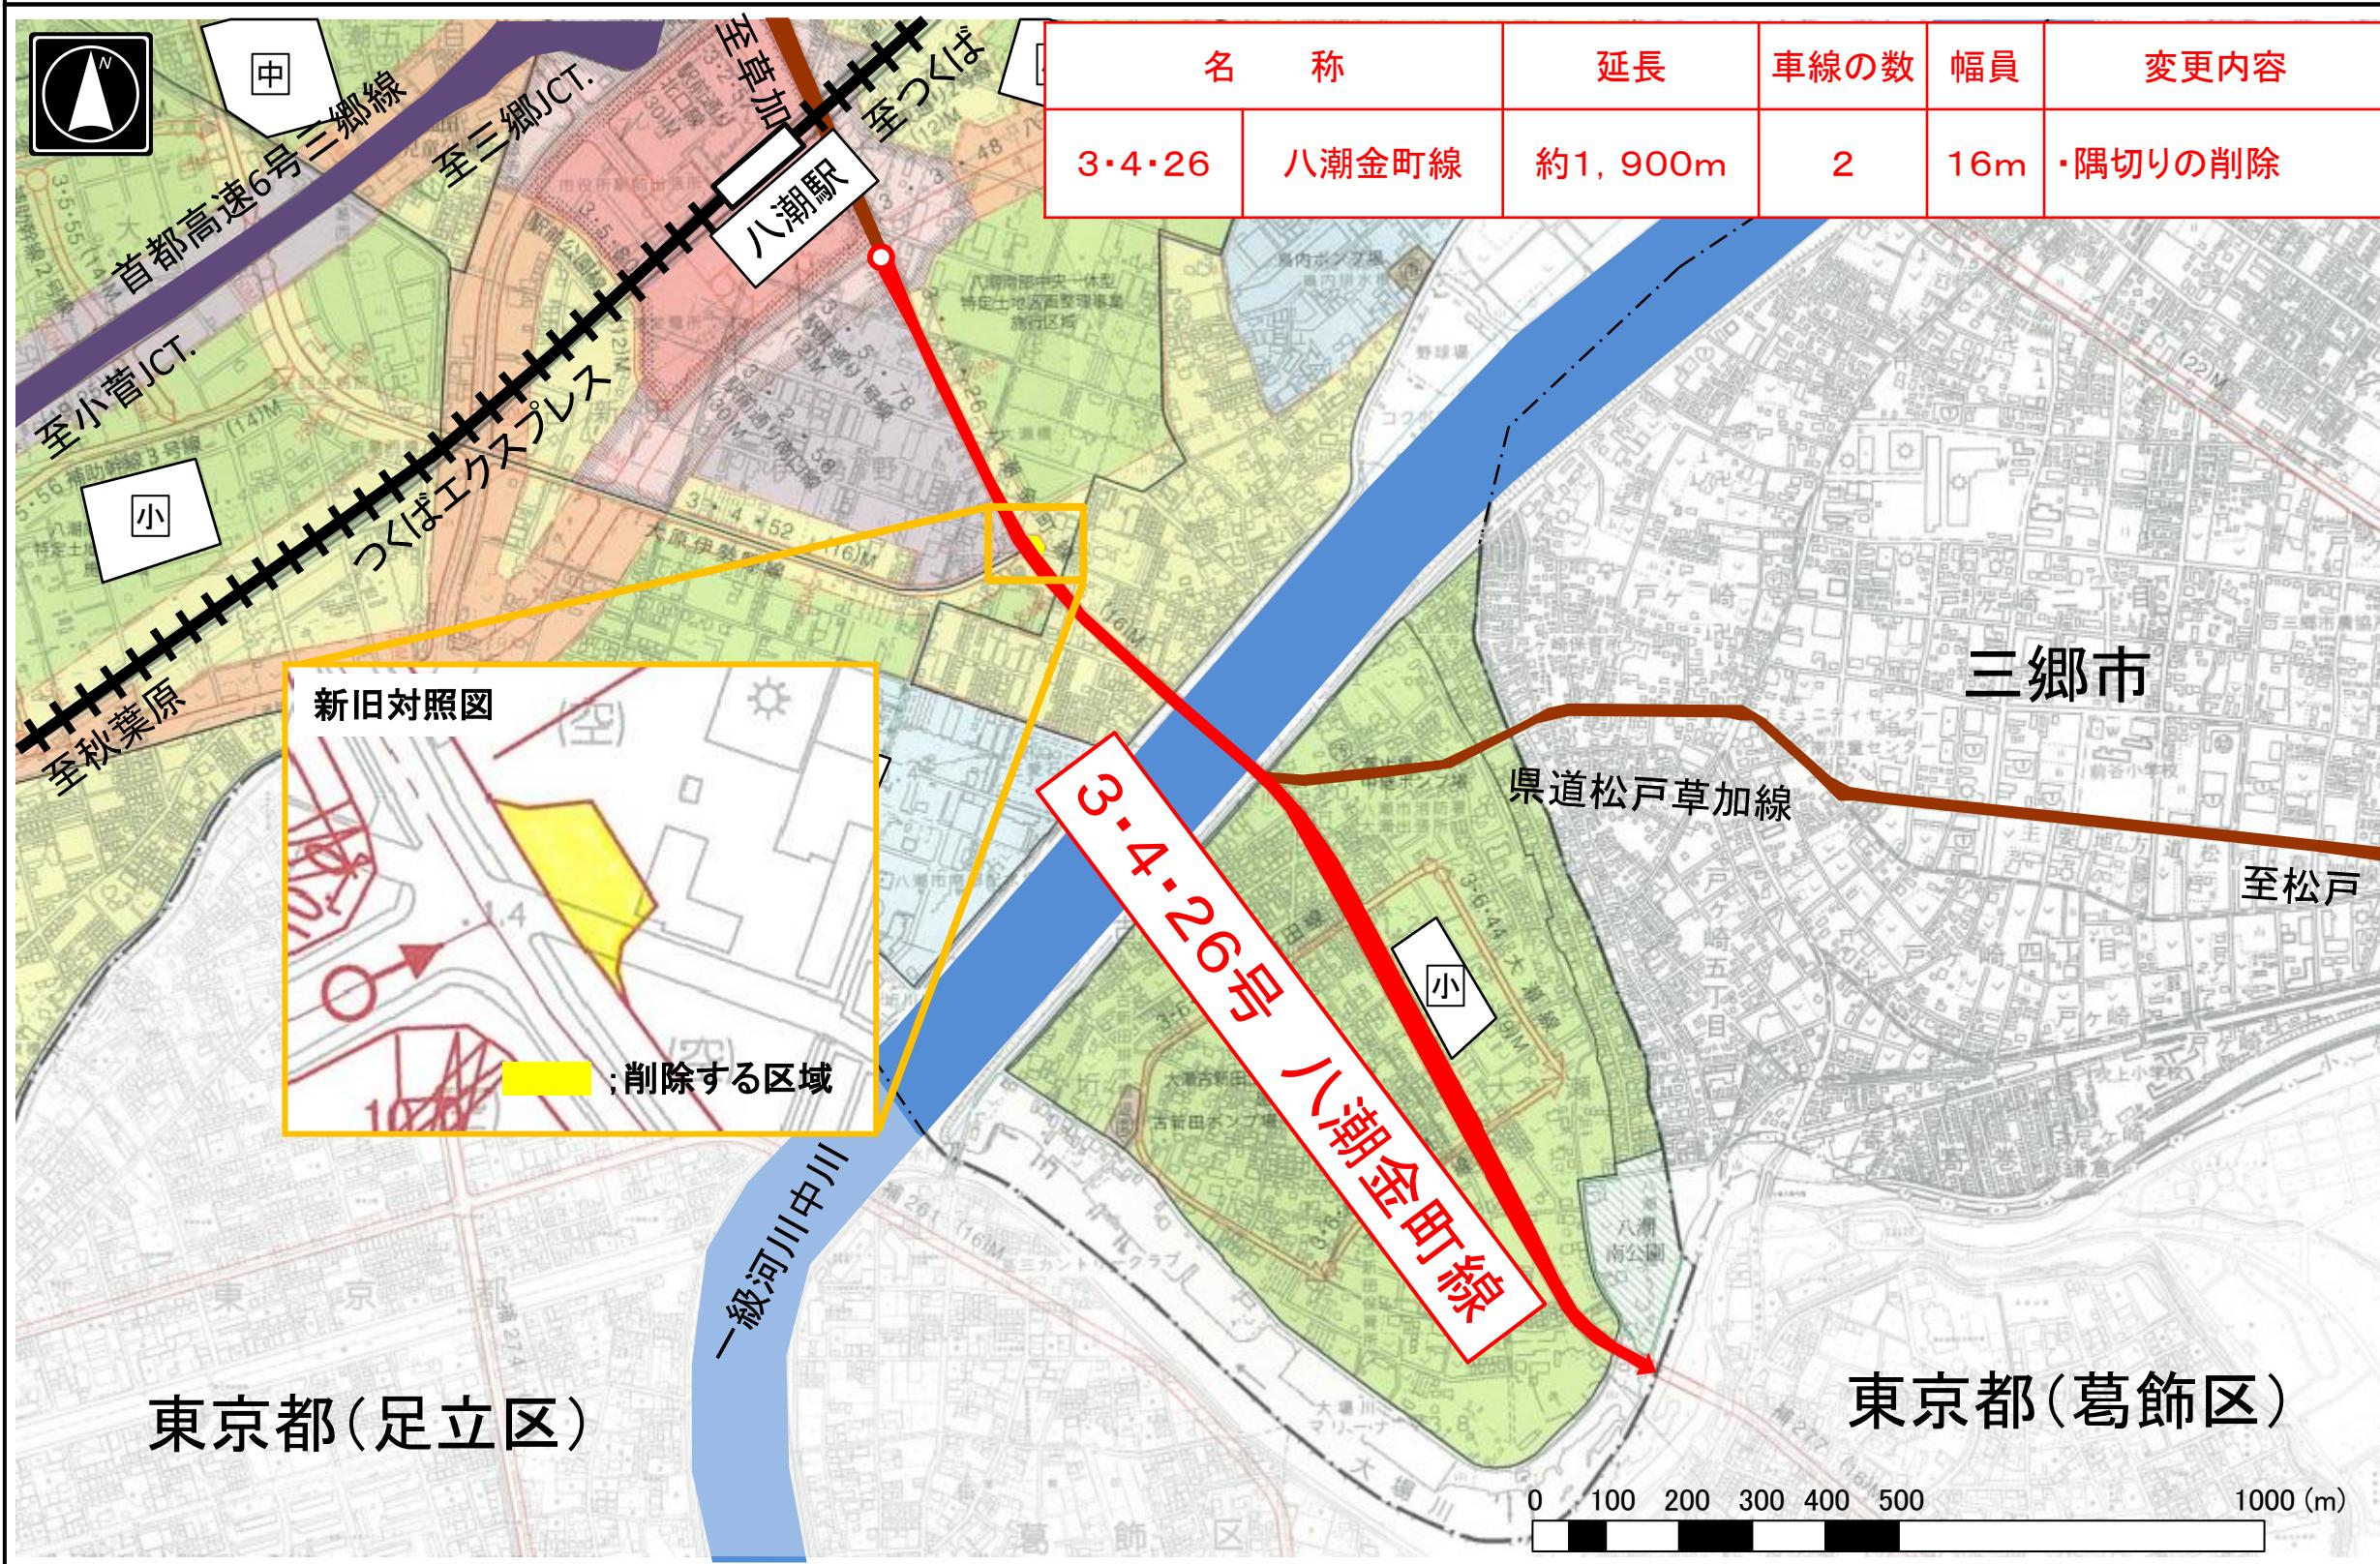

新旧対照図

削除する区域

3・4・26号 八潮金町線

三郷市

東京都(足立区)

東京都(葛飾区)

