


草加都市計画都市計画道路の変更について(埼玉県決定)

総括図



用途地域	容積率 (%)	建ぺい率 (%)	高さ制限 (m)
第一種低層住居専用地域	60	150	10
第二種低層住居専用地域	60	150	10
第一種中高層住居専用地域	60	200	—
第二種中高層住居専用地域	60	200	—
第一種住居地域	60	200	—
第二種住居地域	60	200	—
準住居地域	60	200	—
近隣商業地域	80	200	—
商業地域	80	400 (一部500)	—
準工業地域	60	200	—
工業地域	60	200	—
工業専用地域	60	200	—
市街化区域	—	—	—
用途地域指定区域外の 形勢利用の程度	50	100	—
用途地域指定区域外の 用途制限の程度	60	200	—
市街化調整区域	—	—	—
都市計画道路	—	—	—
都市計画河川	—	—	—
都市計画公園	—	—	—
生産緑地地区	—	—	—
地区計画区域	—	—	—

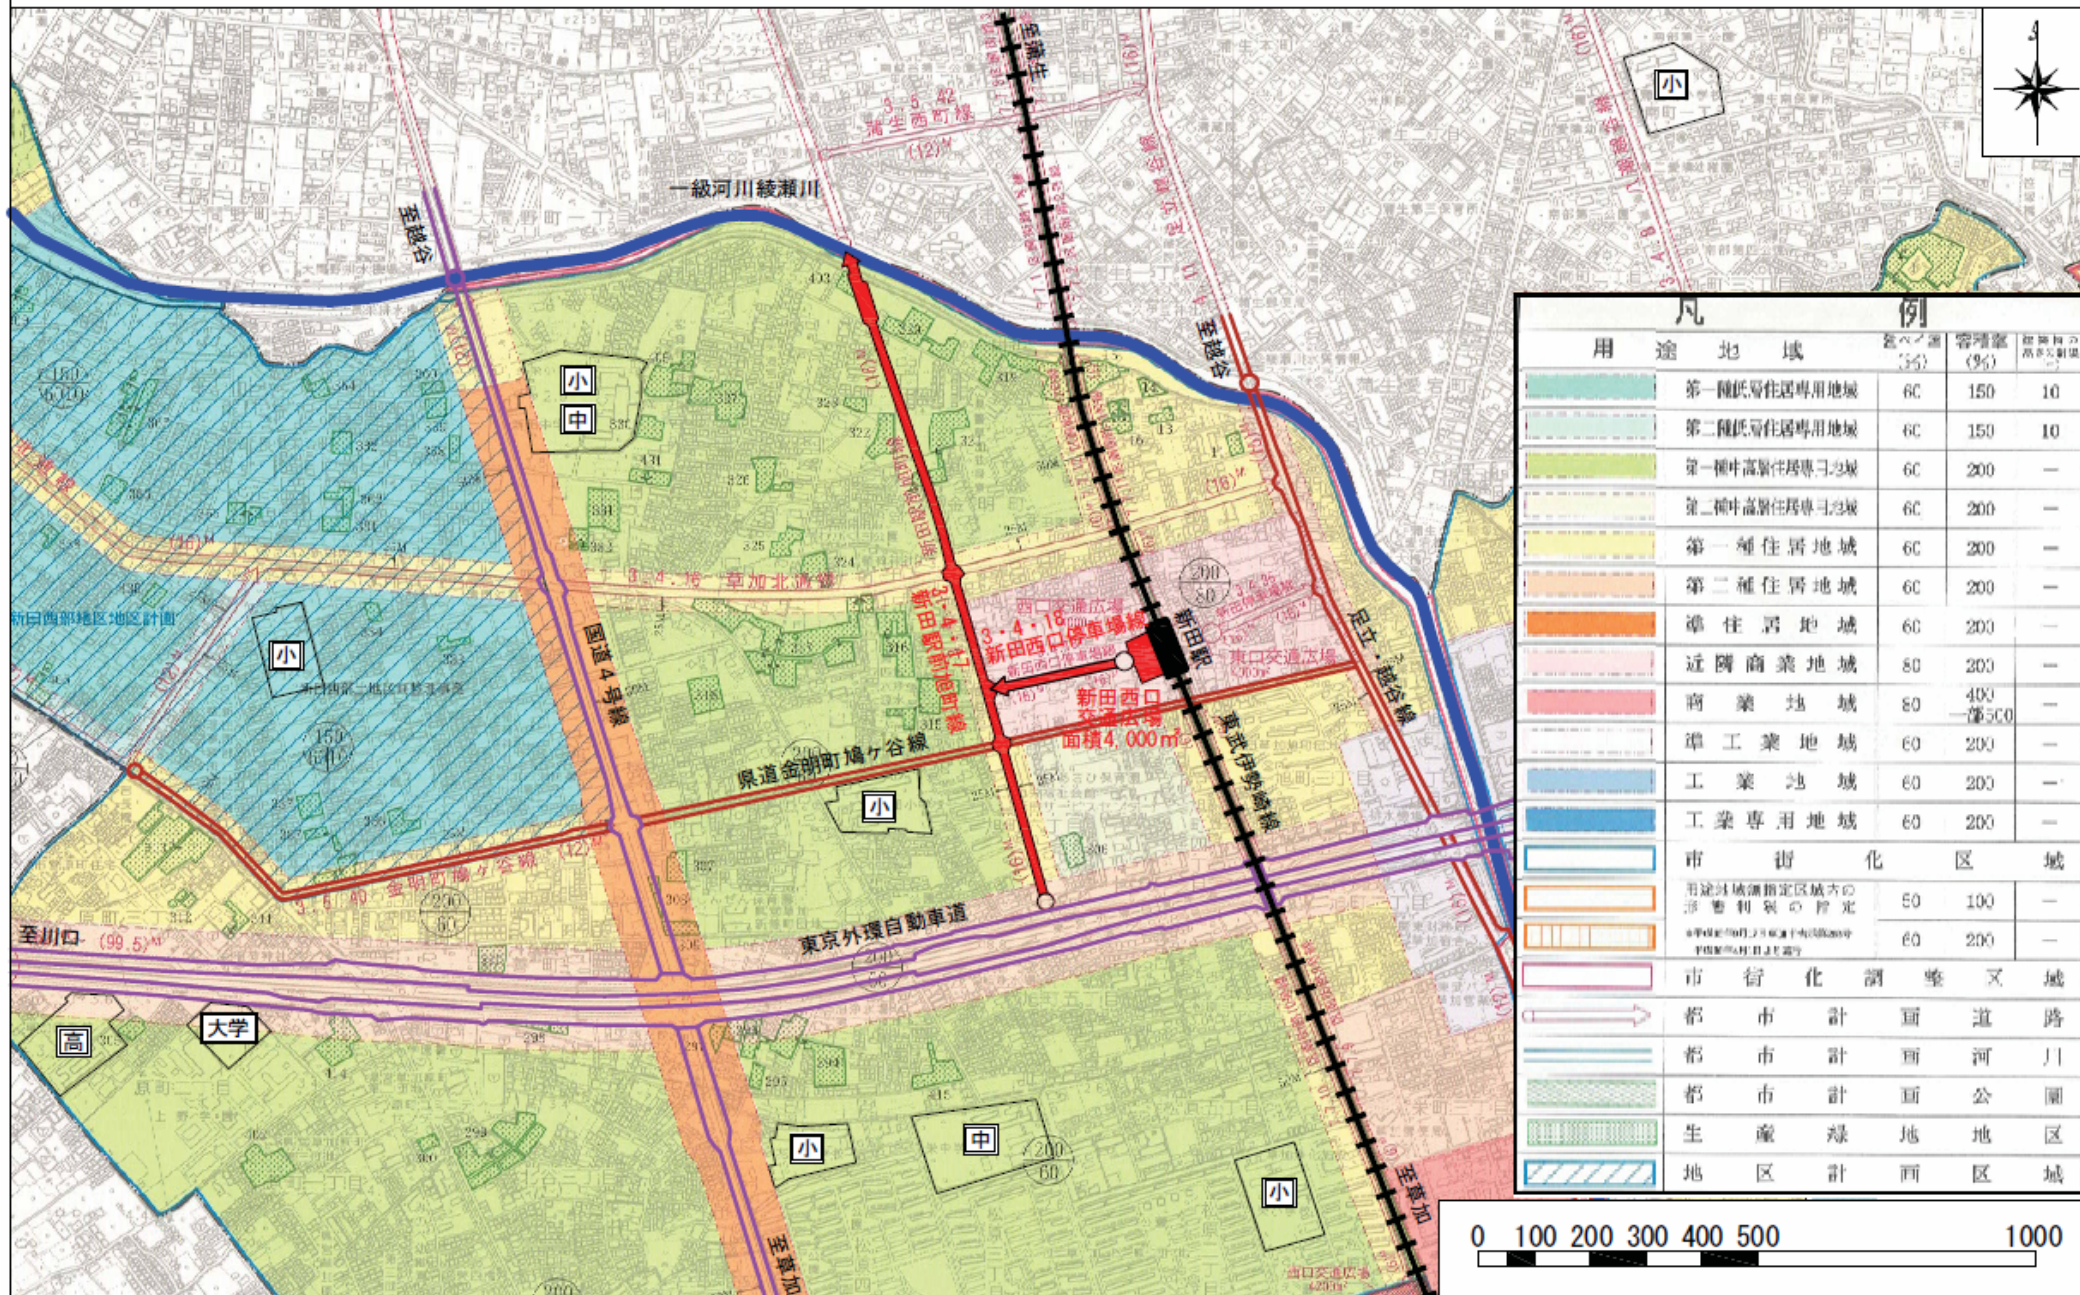