


川越都市計画道路の変更について（埼玉県決定）

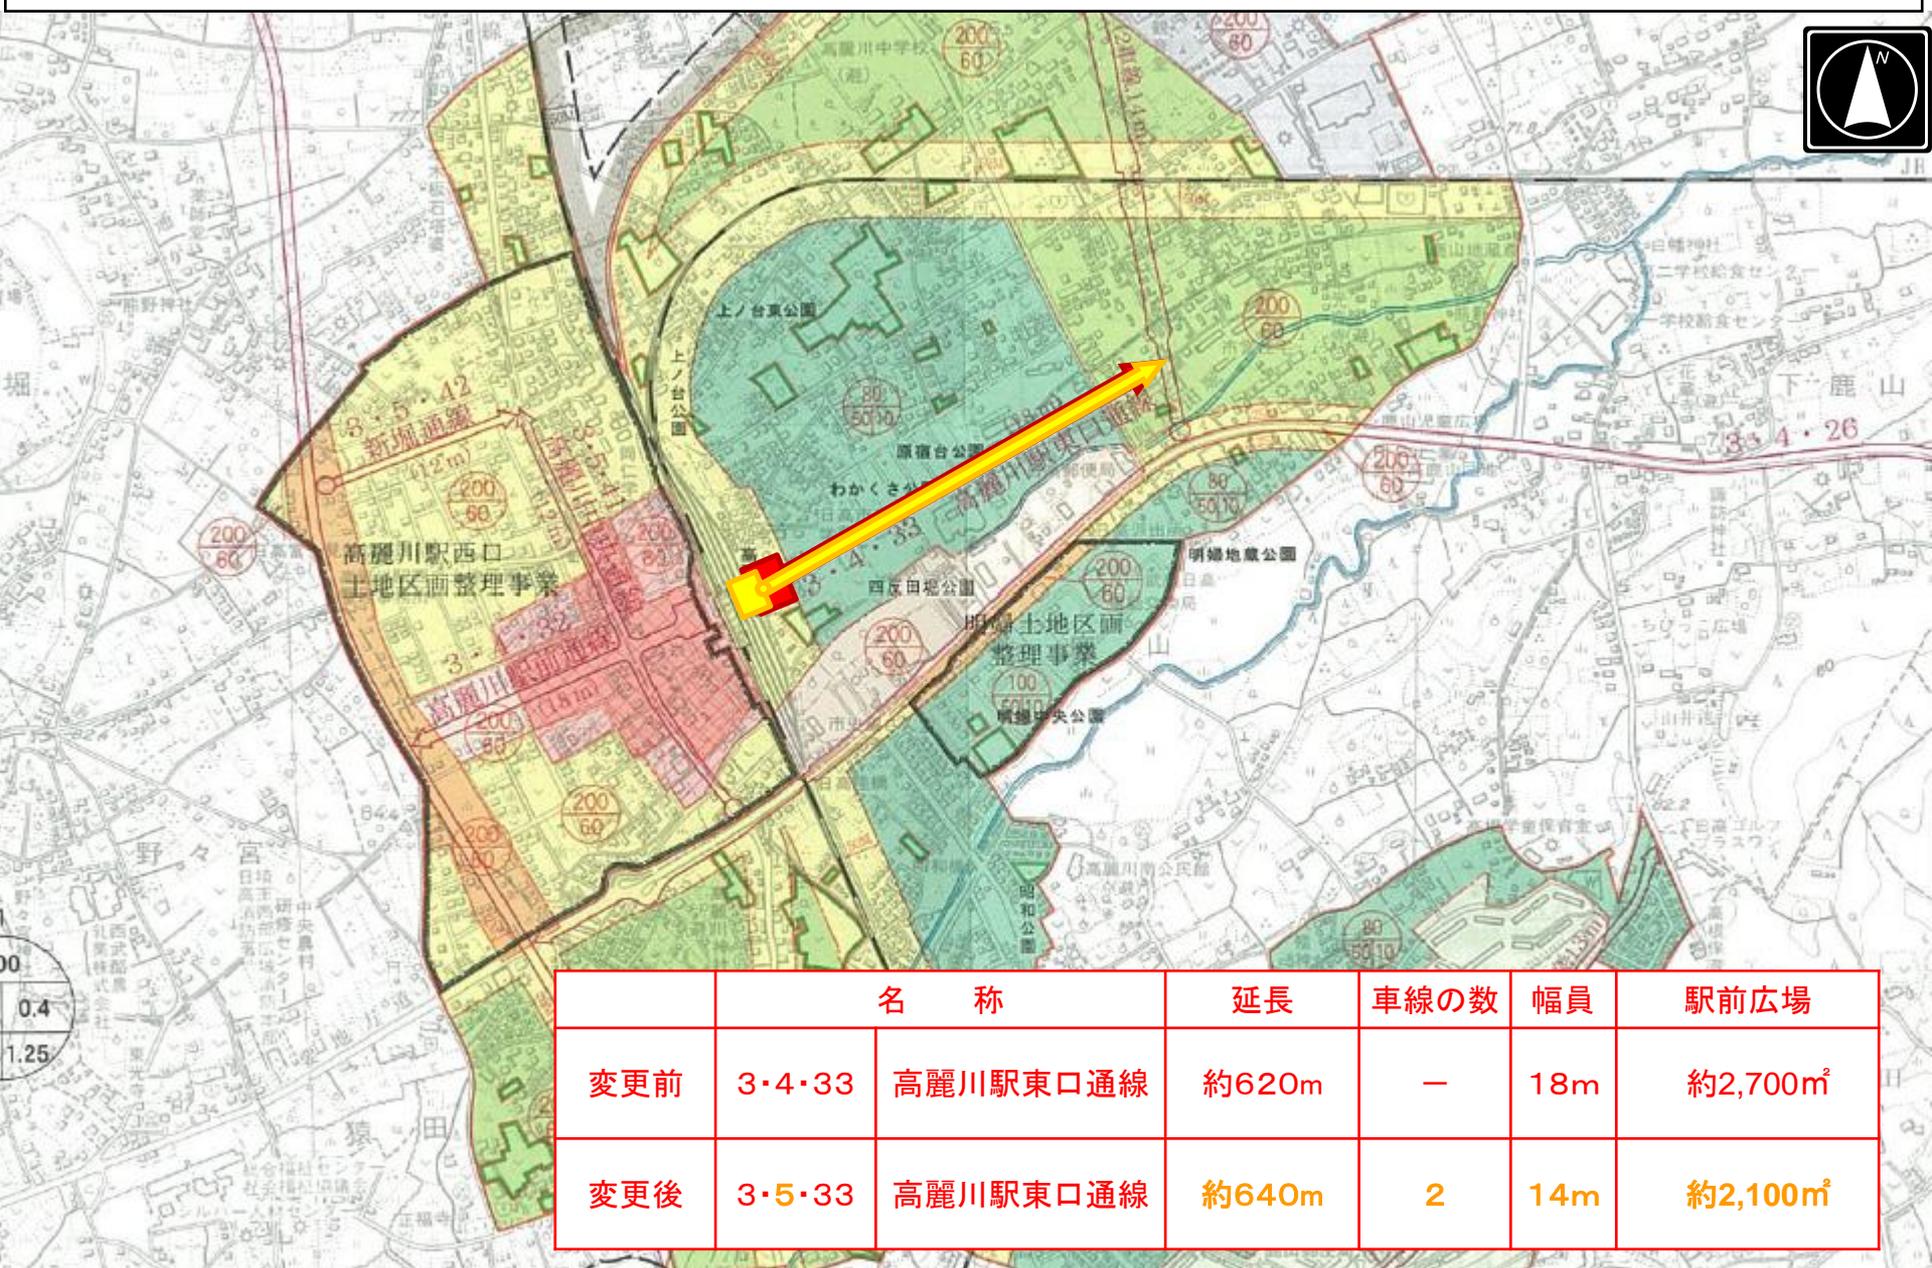

	名称	延長	車線の数	幅員	駅前広場
変更前	3・4・33 高麗川駅東口通線	約620m	—	18m	約2,700㎡
変更後	3・5・33 高麗川駅東口通線	約640m	2	14m	約2,100㎡