



概要図

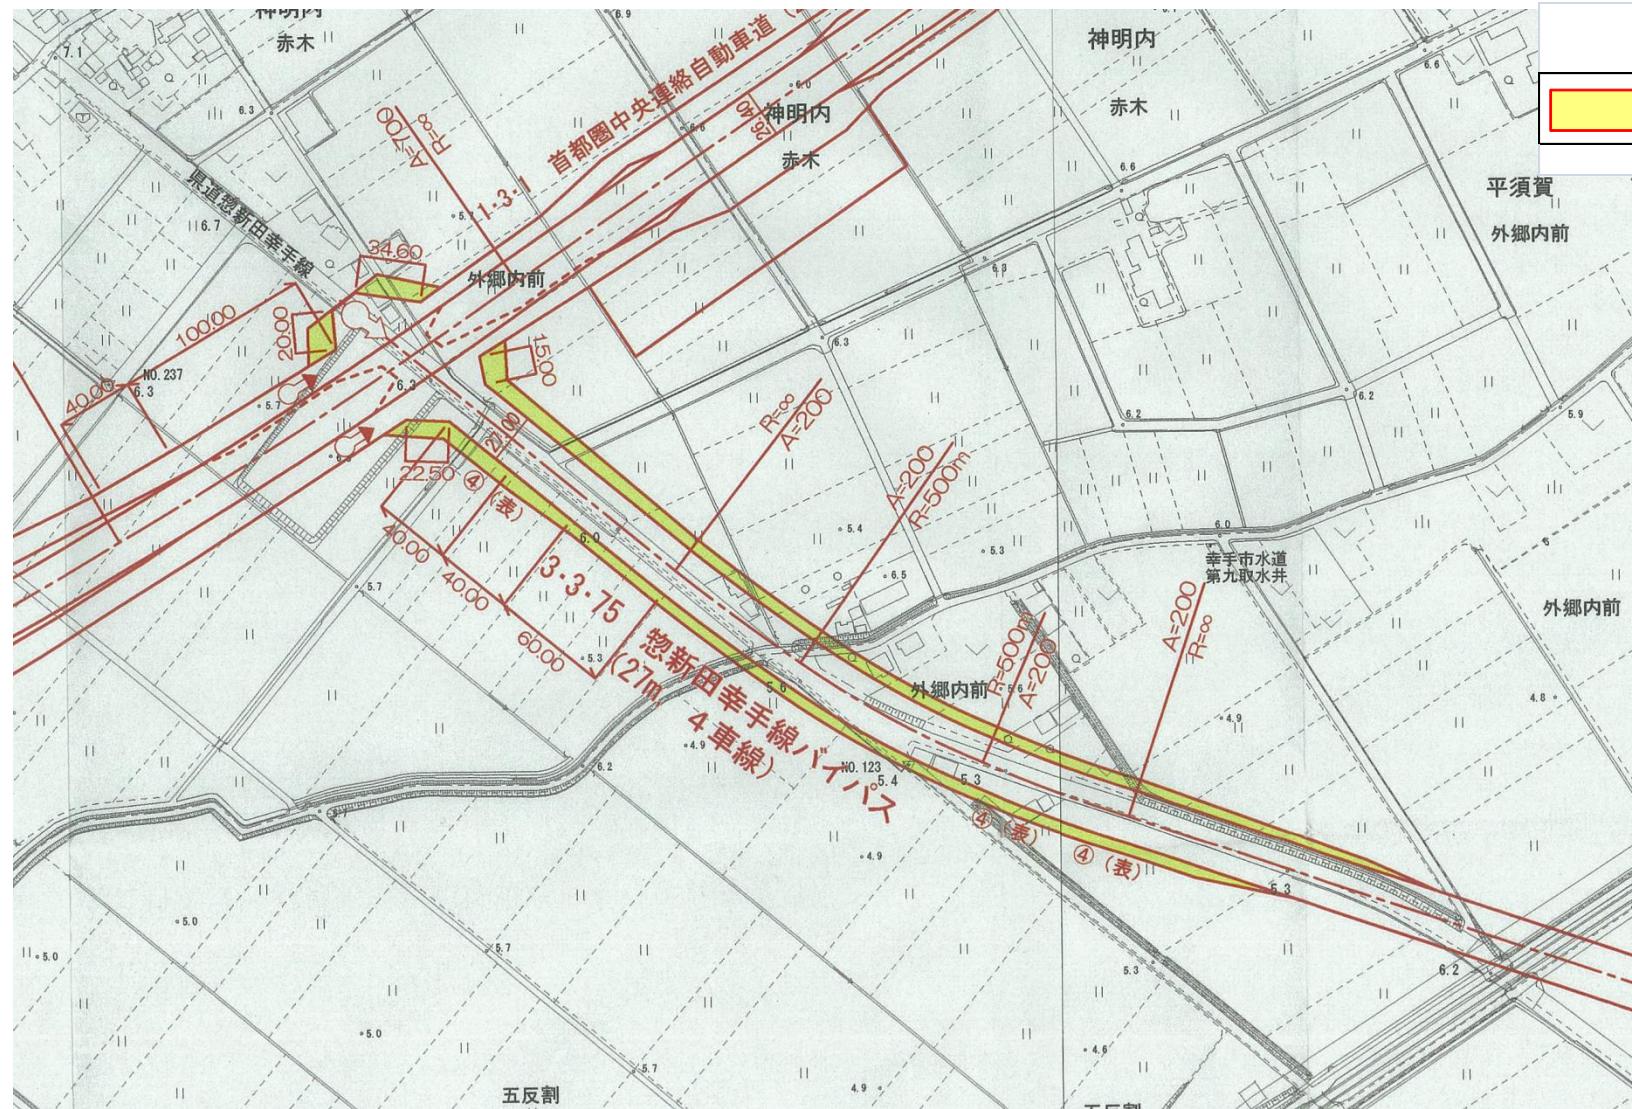


凡例	
	削除する区域

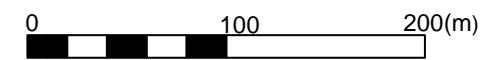

変更前

3・3・75 惣新田幸手線バイパス		
延長	車線の数	幅員
約2,940m	—	27m

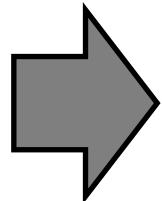

変更後

3・3・75 惣新田幸手線バイパス		
延長	車線の数	幅員
約2,940m	4	27m