
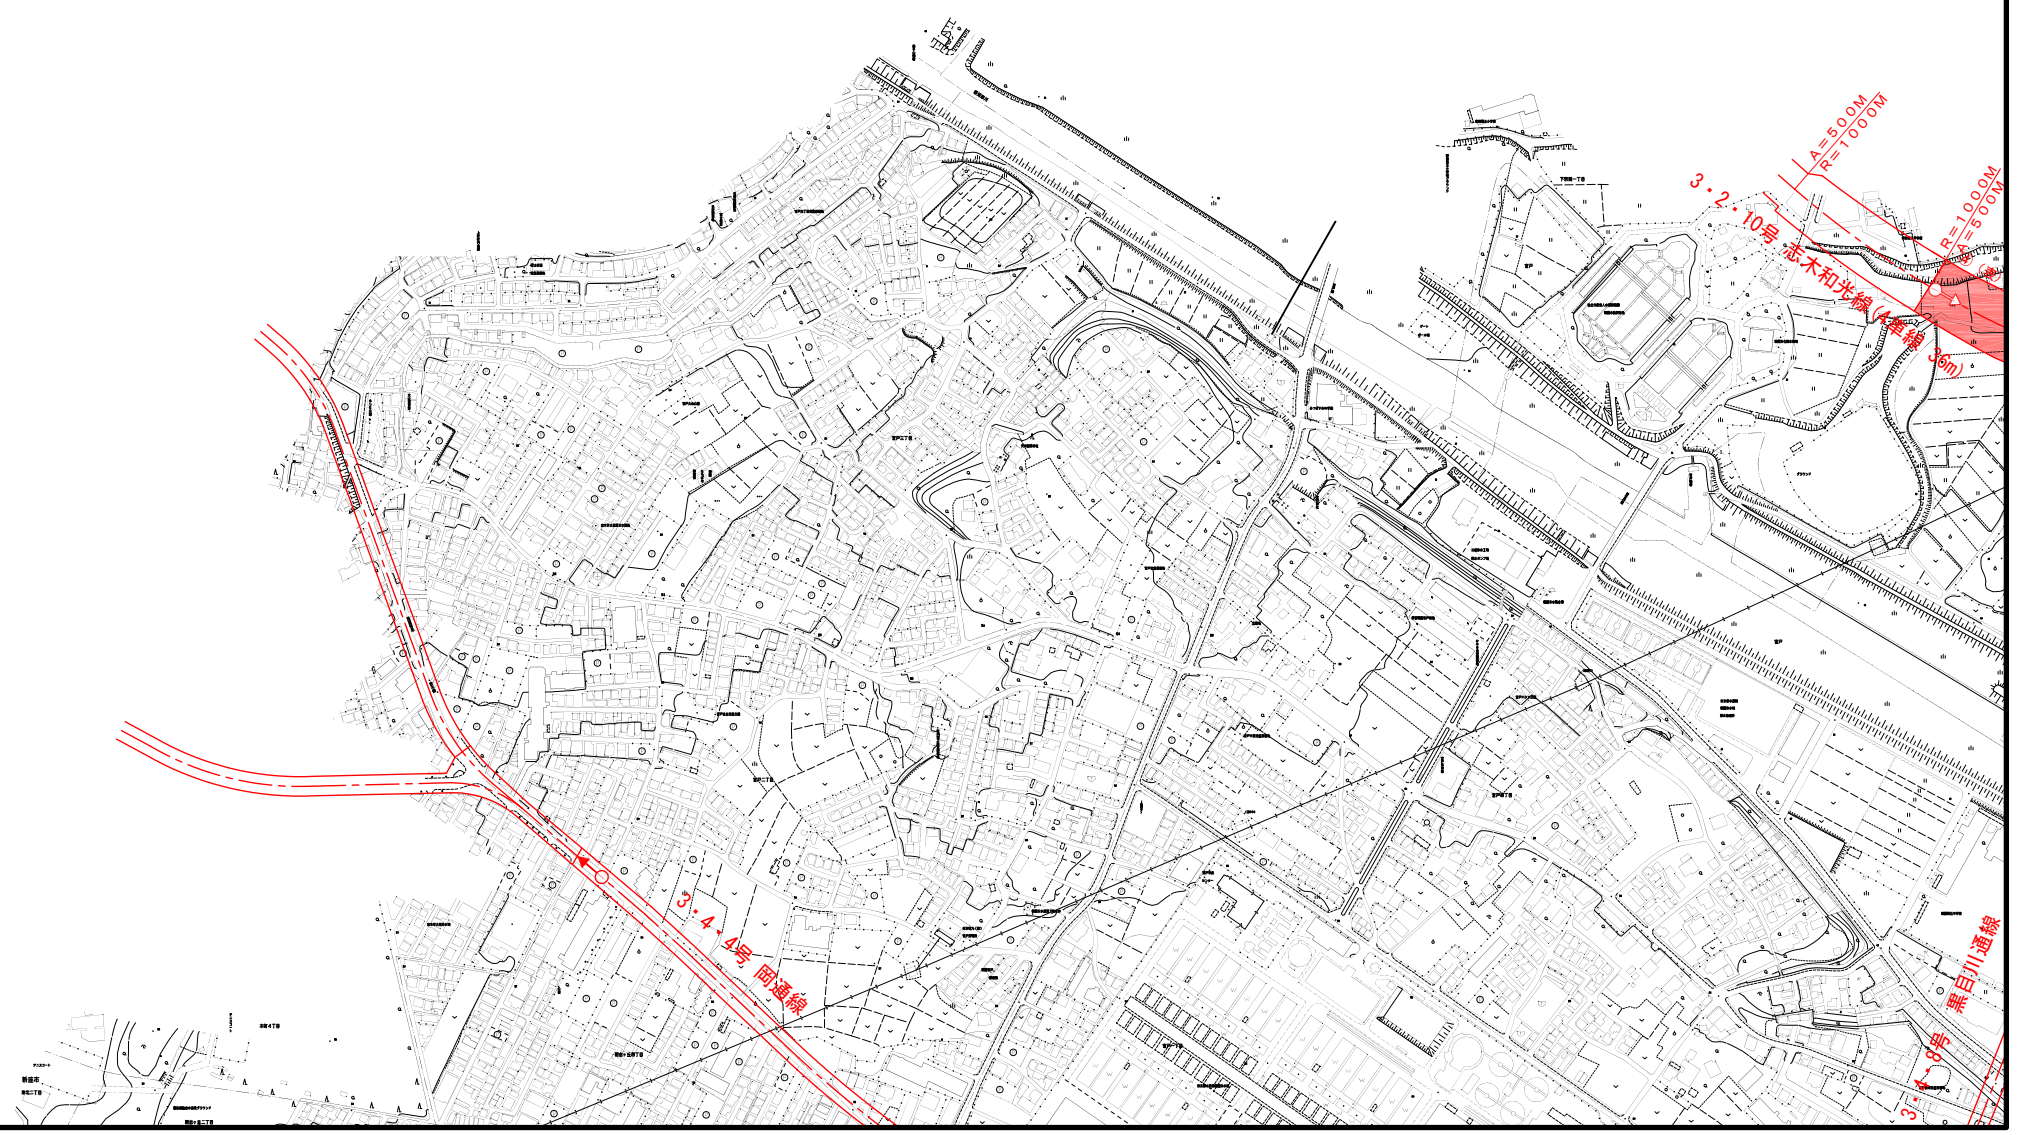


計画図 1

朝霞市 No. 1

凡 例			
赤	決定(変更)後	○→	決定(変更)路線の起終点
□	既決定	○→	既決定路線の終点
④	4車線	(表)	地表式

1	2
3	4
5	6
7	

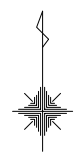

0 100 200 300 400 500m
1:2,500