

# 国道254号バイパス 工事に関する説明会

◇県道さいたま東村山線～宮戸橋通り◇

令和5年12月15日（金）・16日（土）

埼玉県 朝霞県土整備事務所



## 国道254号バイパス

(県道さいたま東村山線～宮戸橋通り) に関して、


この度工事着手にあたり、

- 道路の必要性や整備効果、道路計画の内容
- 工事の進め方、通行止め等

地域の皆様へ説明させていただくものです。

- 1 国道254号バイパスの概要について
- 2 道路計画について
- 3 工事の進め方について
- 4 通行止め等について

# 1 国道254号バイパスの概要について

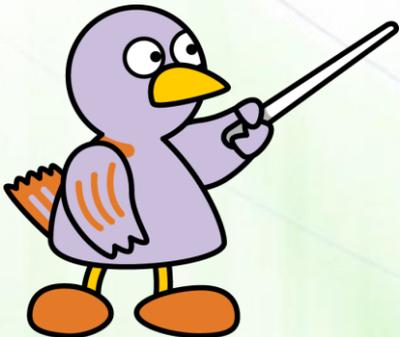

# 国道254号バイパスの概要について



### 国道254号の役割

- ・ 東京都と長野県を結ぶ広域幹線道路
- ・ 埼玉県内では西部地域を縦貫し、関越道を補完する骨格的な道路
- ・ 地域の人やモノの移動を支える大動脈


### 国道254号バイパス整備の効果

- ・ 現道の混雑緩和
- ・ 沿道環境の改善
- ・ 高速道路へのアクセス強化
- ・ 沿線開発による地域活性化 など

# 国道254号バイパスの概要について



## 第2期整備区間

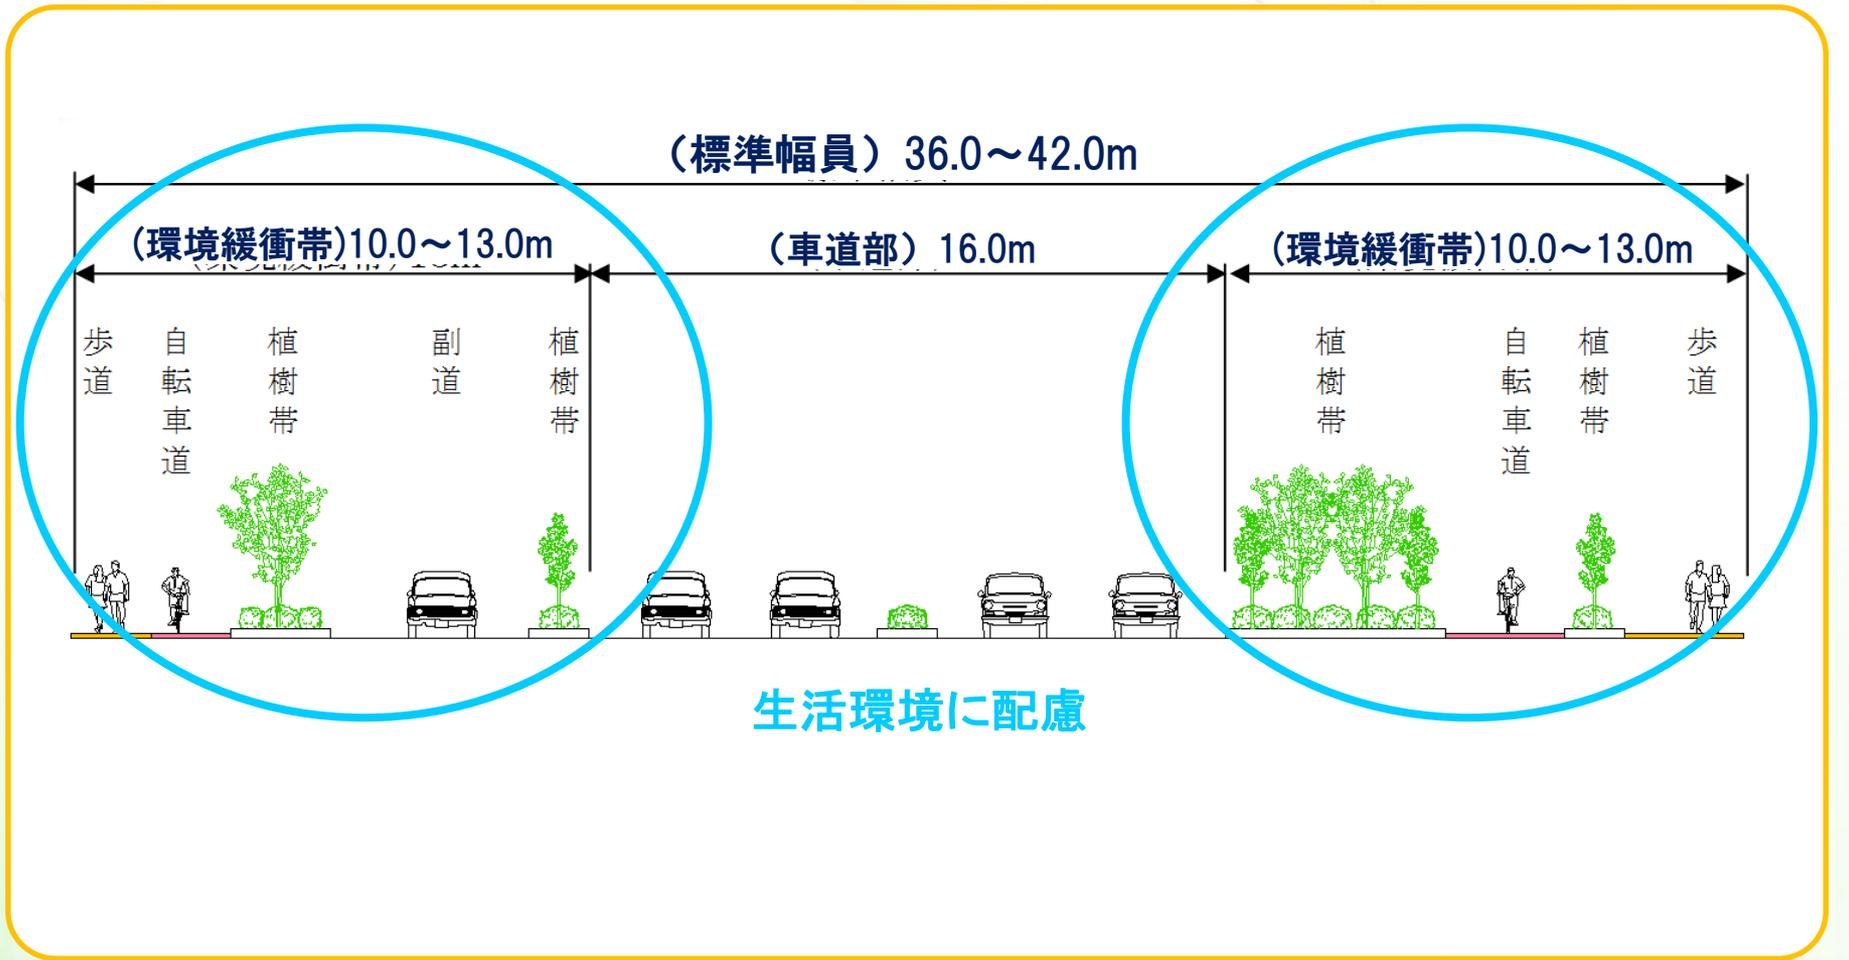

# 国道254号バイパスの概要について

## 国道254号和光富士見バイパス

全線 L=6,850m 用地取得率 約98%

第Ⅱ期整備区間 L = 4,290m  
用地取得率 約96%

第Ⅰ期整備区間 L = 2,560m  
用地取得率 100%


R5.7部分開通

暫定3車線


平成22年4月 暫定2車線開通  
令和2年3月 全線4車線開通



## 2 道路計画について

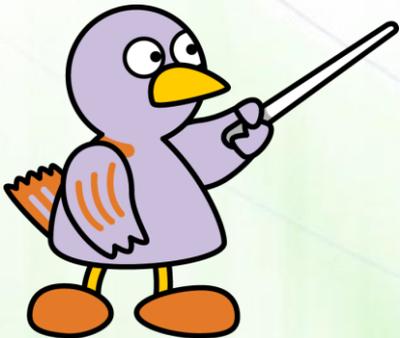


# 計画平面図

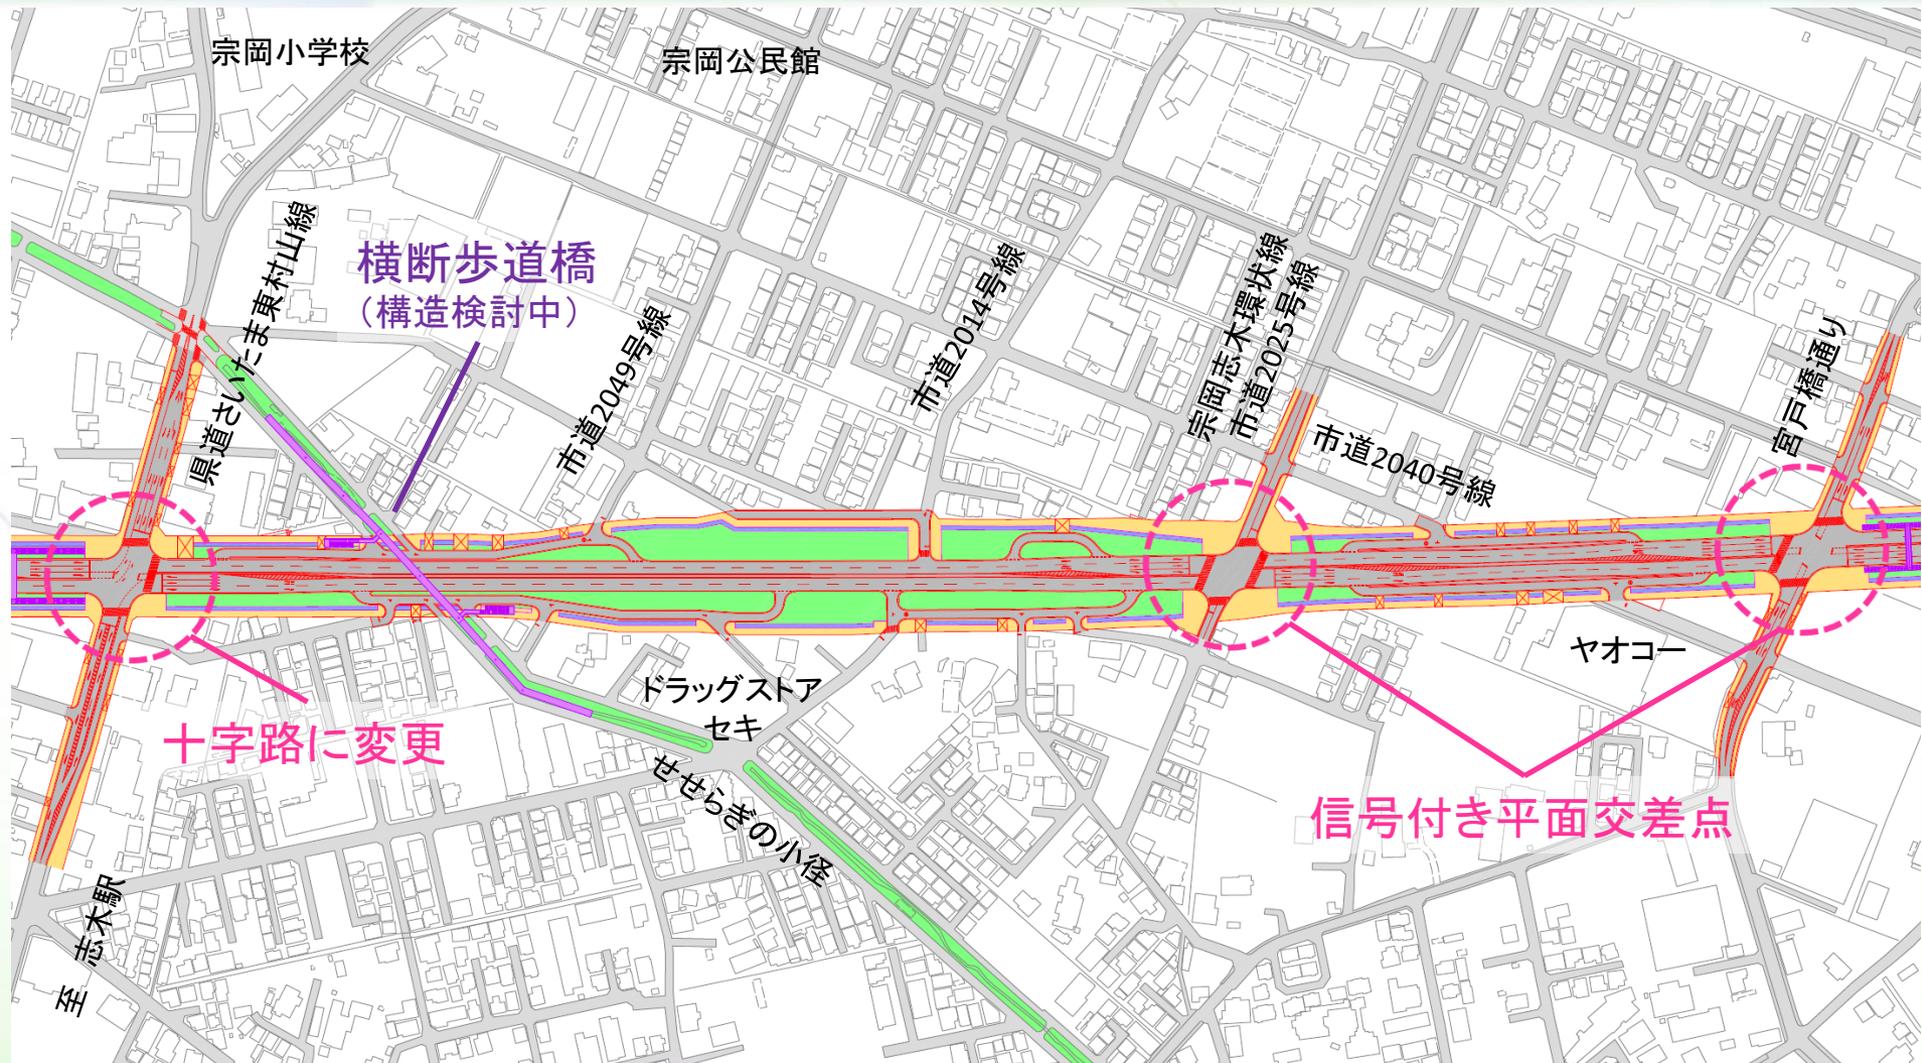


- 車道・副道
- 植栽帯
- 歩道
- 自転車道

※公共施設及び店舗については、令和5年12月時点のものです


# 標準横断図(一般部)

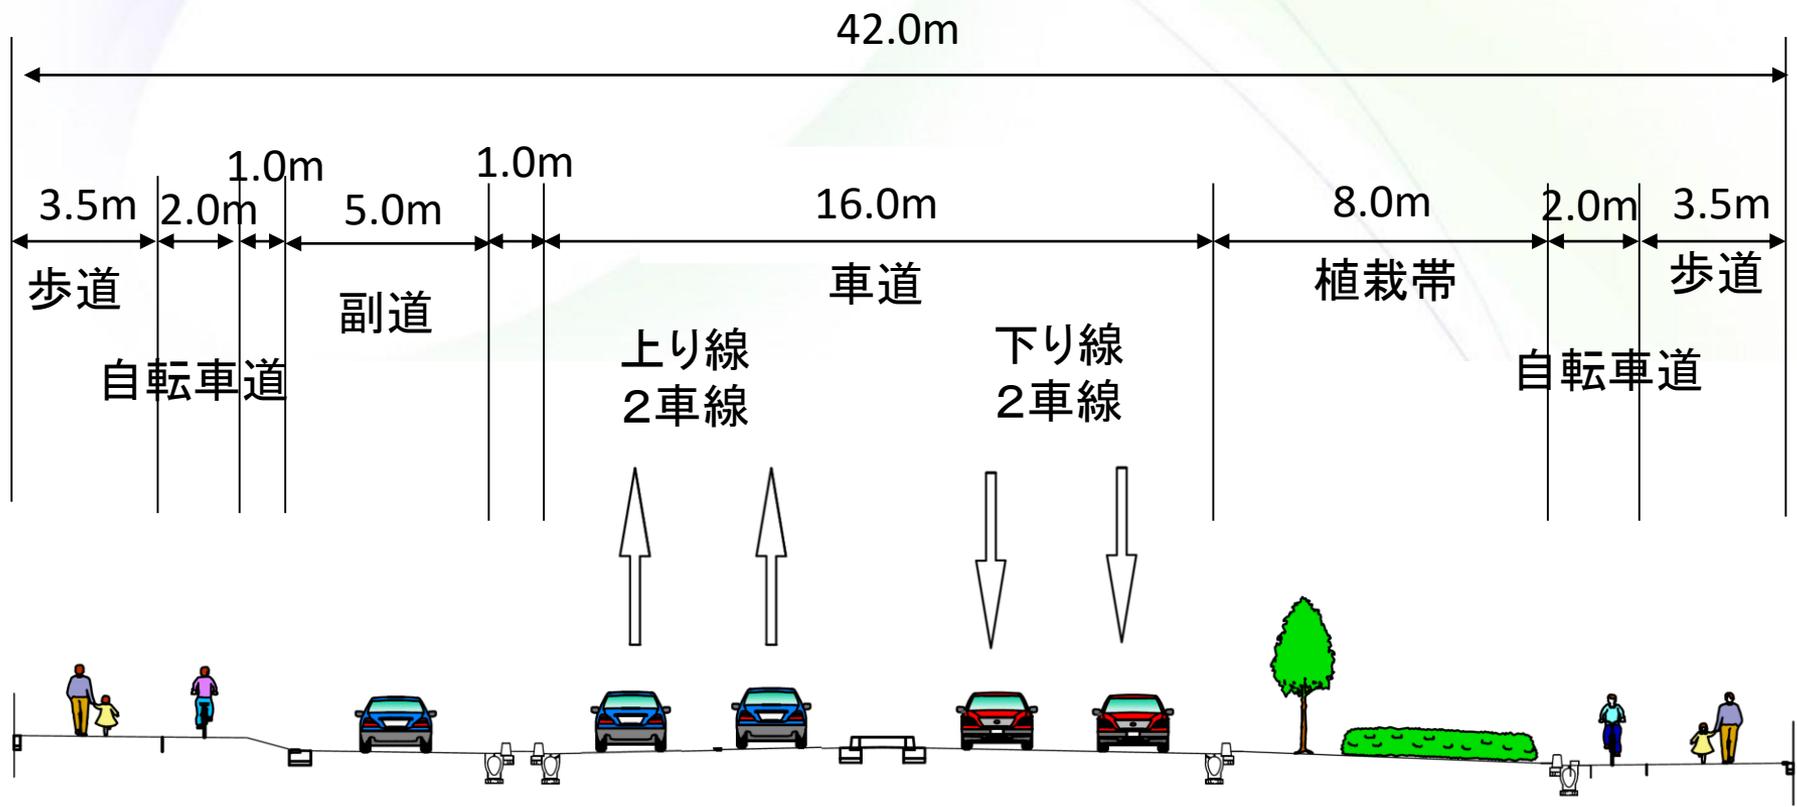

# 標準横断図(交差点部)

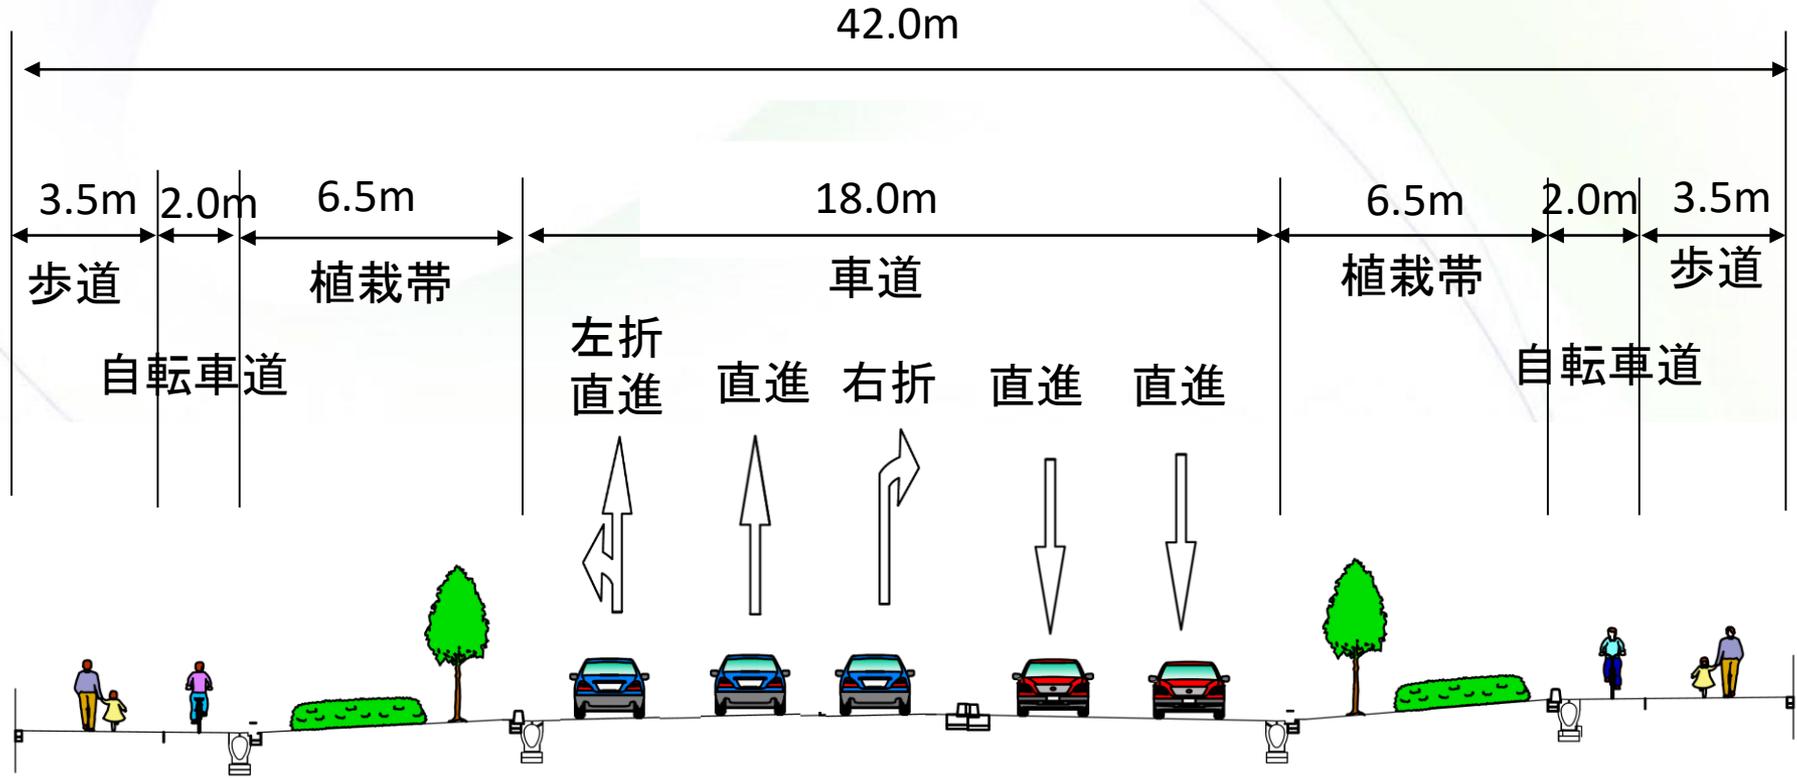

# 整備イメージ(県道さいたま東村山線)

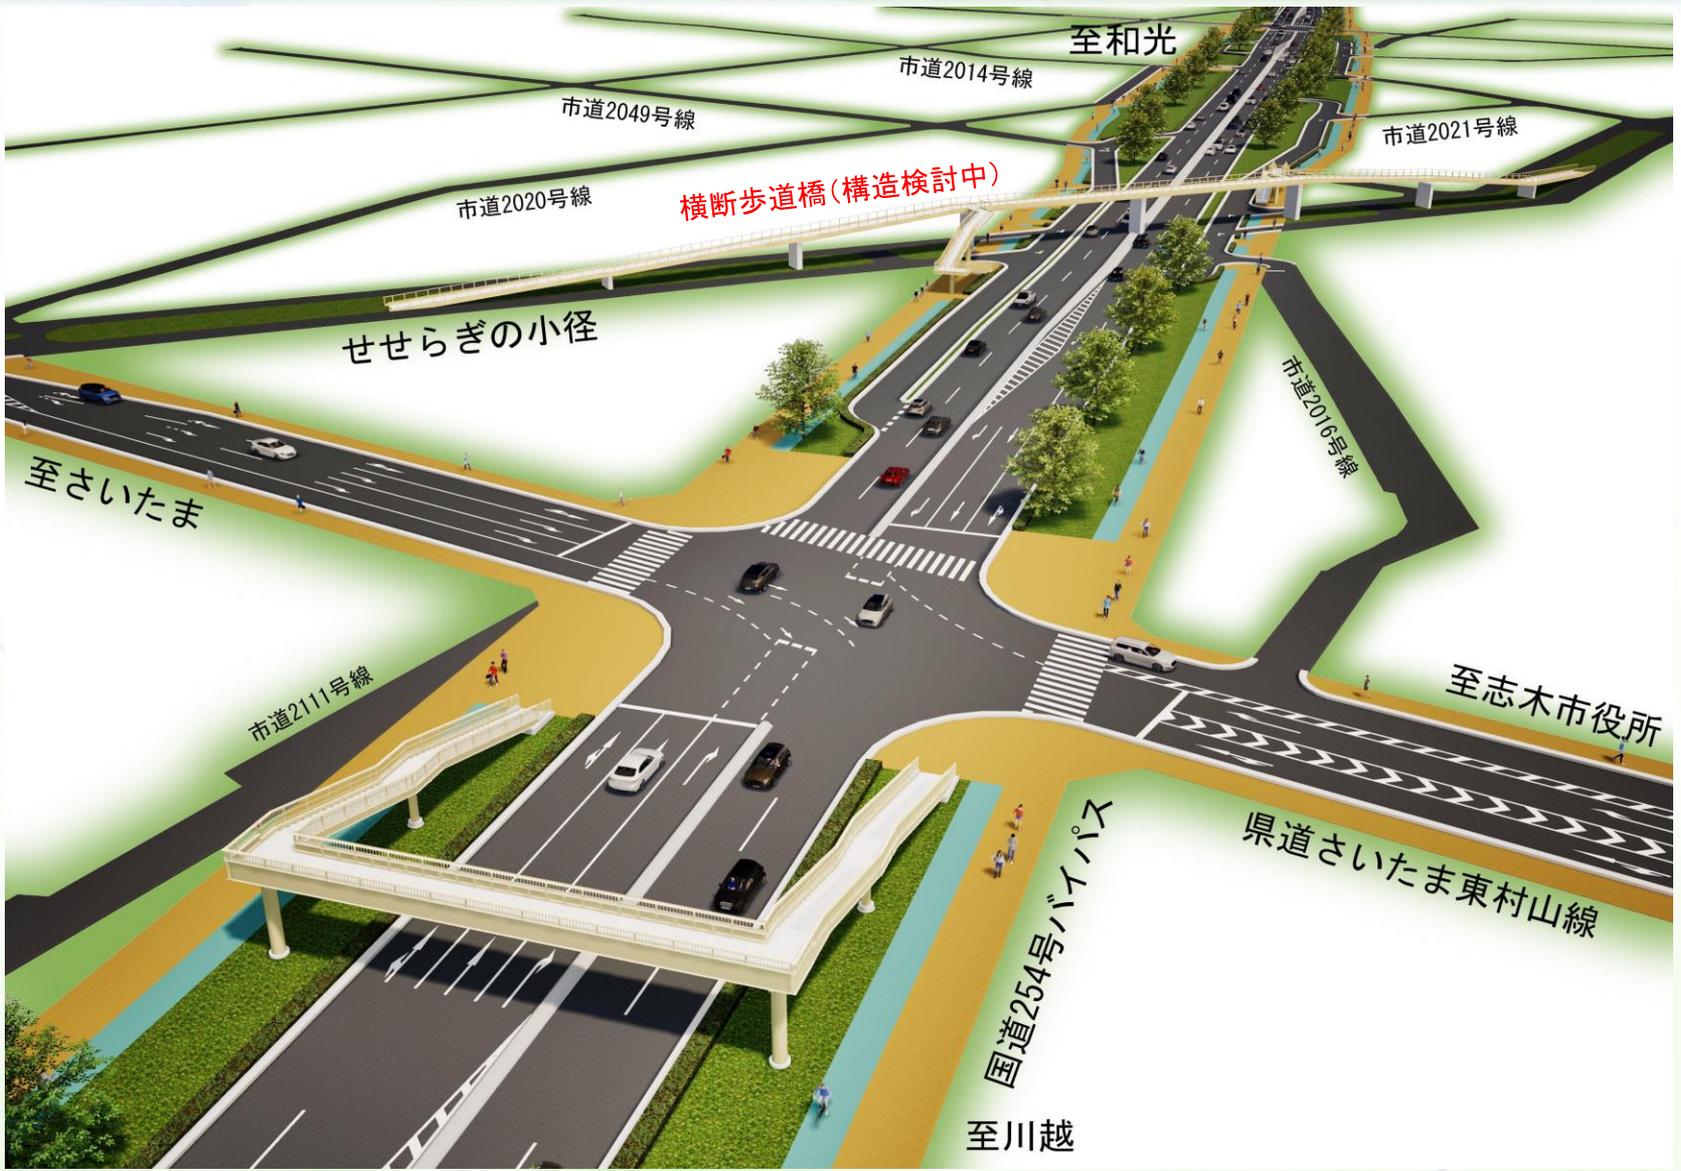


※整備イメージであり、詳細については変更する可能性があります


# 整備イメージ(都市計画道路宗岡志木環状線)



※整備イメージであり、詳細については変更する可能性があります

### 3 工事の進め方について

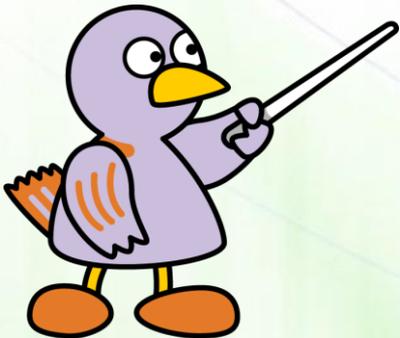


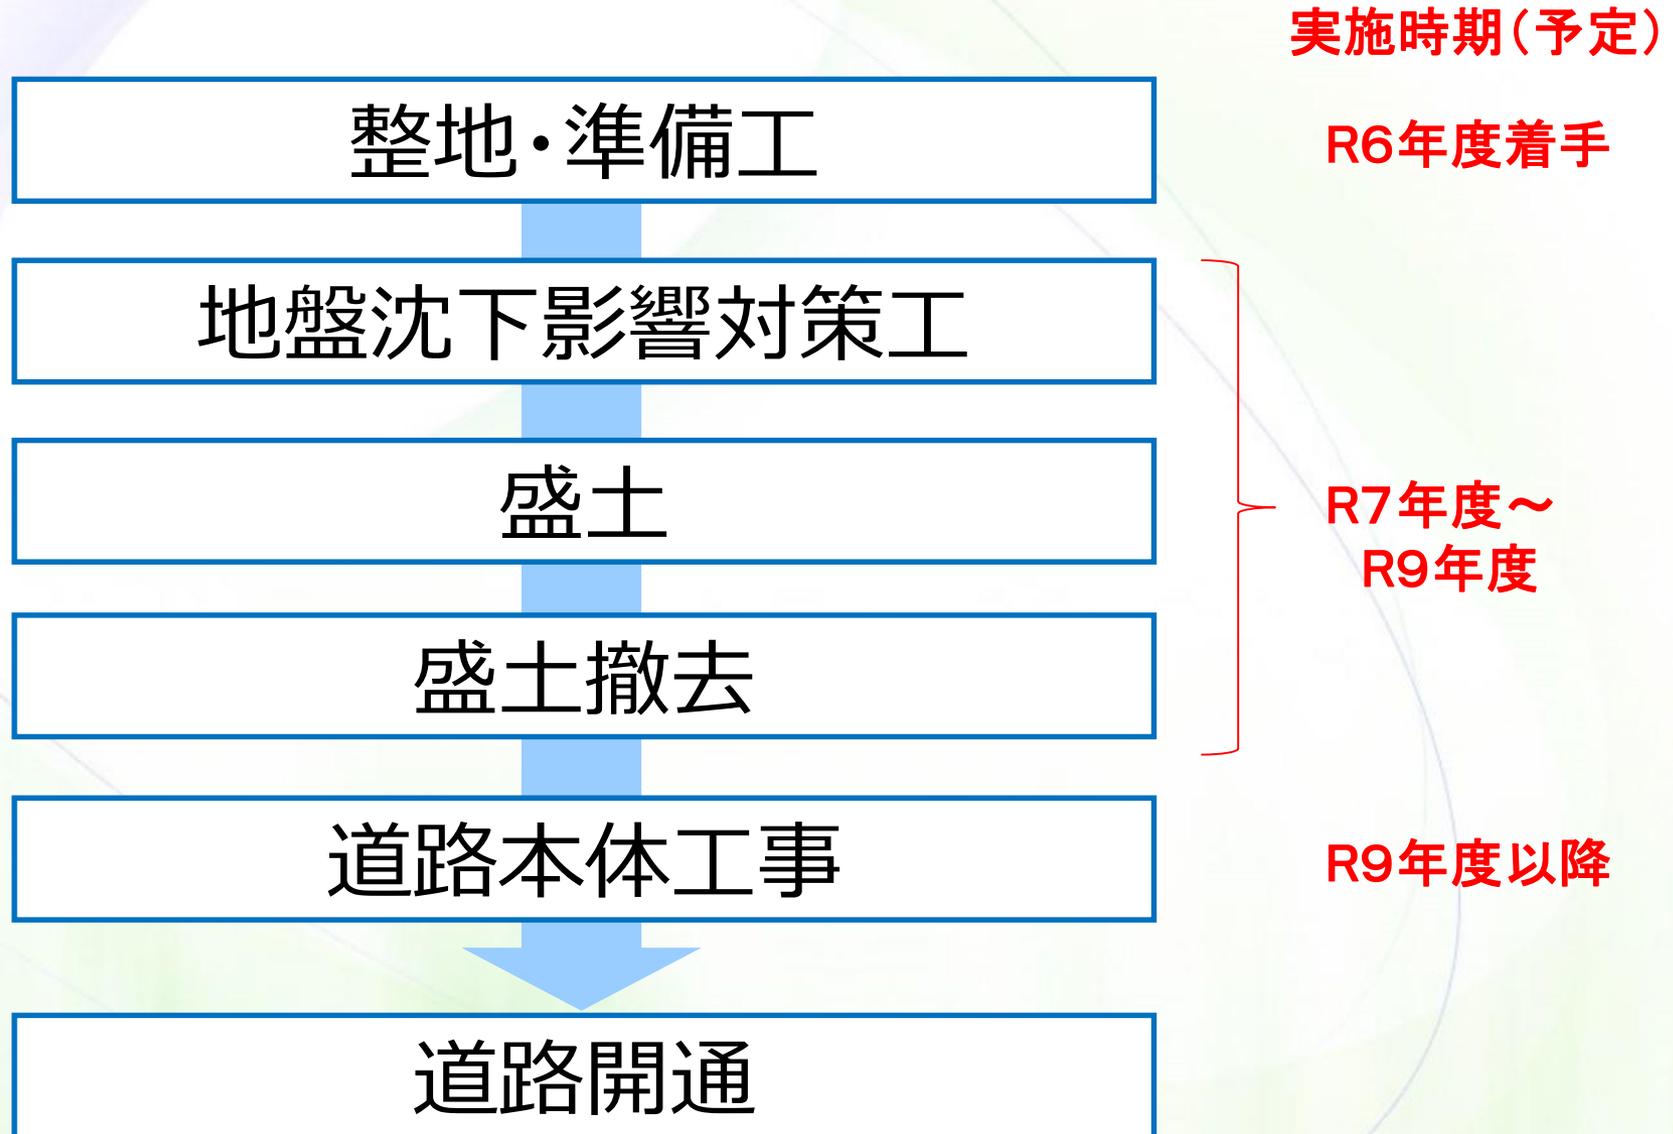

# 施工ステップ断面図

## ステップ1: 現況、整地・準備工

道路予定区域

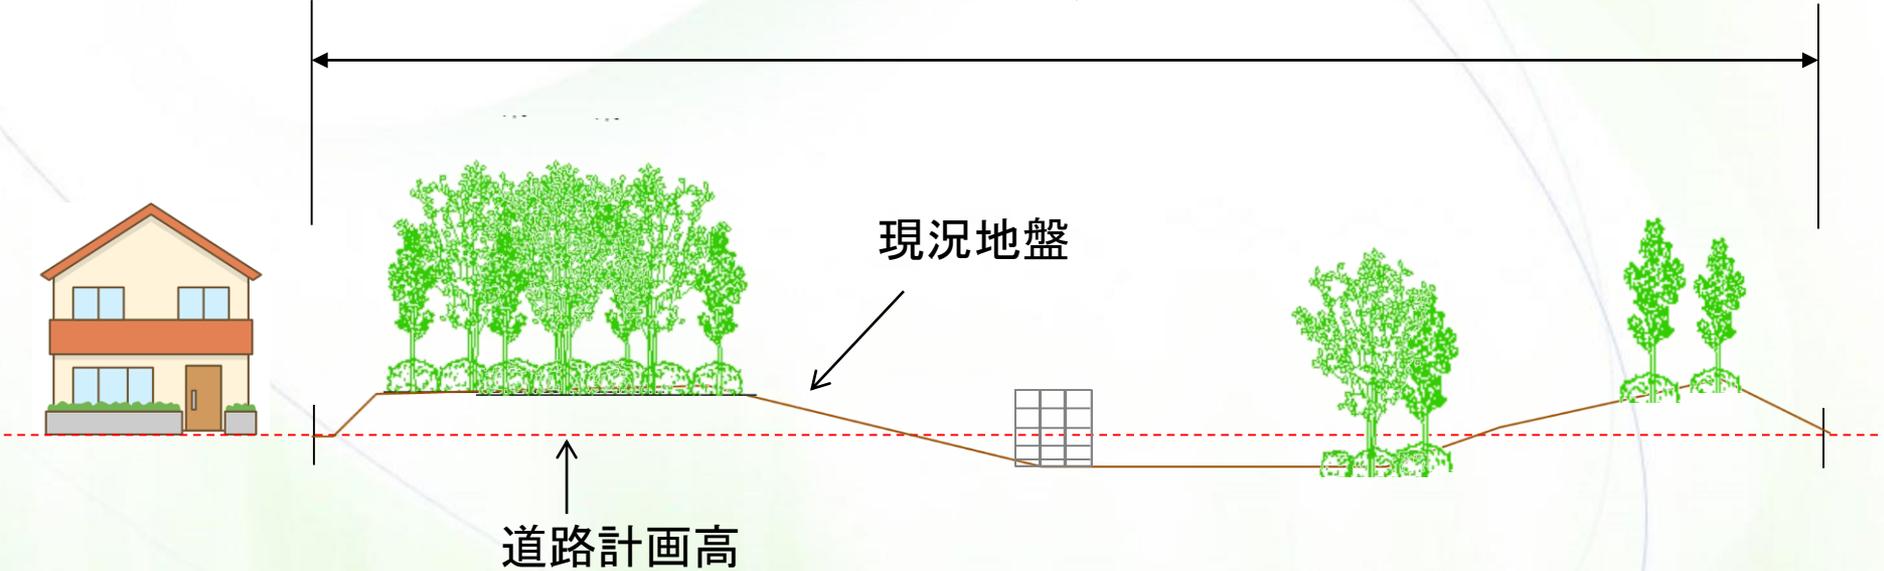


# 施工ステップ断面図

## ステップ2: 地盤沈下影響対策

道路予定区域

盛土期間は、  
3～6ヶ月程度

道路をつくる前に、自動車の荷重分の盛土をして、先に沈下させておきます。

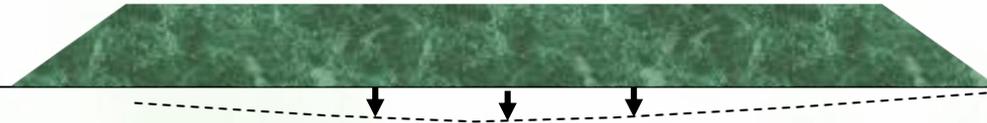


# 施工ステップ断面図

## ステップ2: 地盤沈下影響対策(例: 深層混合改良)

道路予定区域

盛土予定範囲

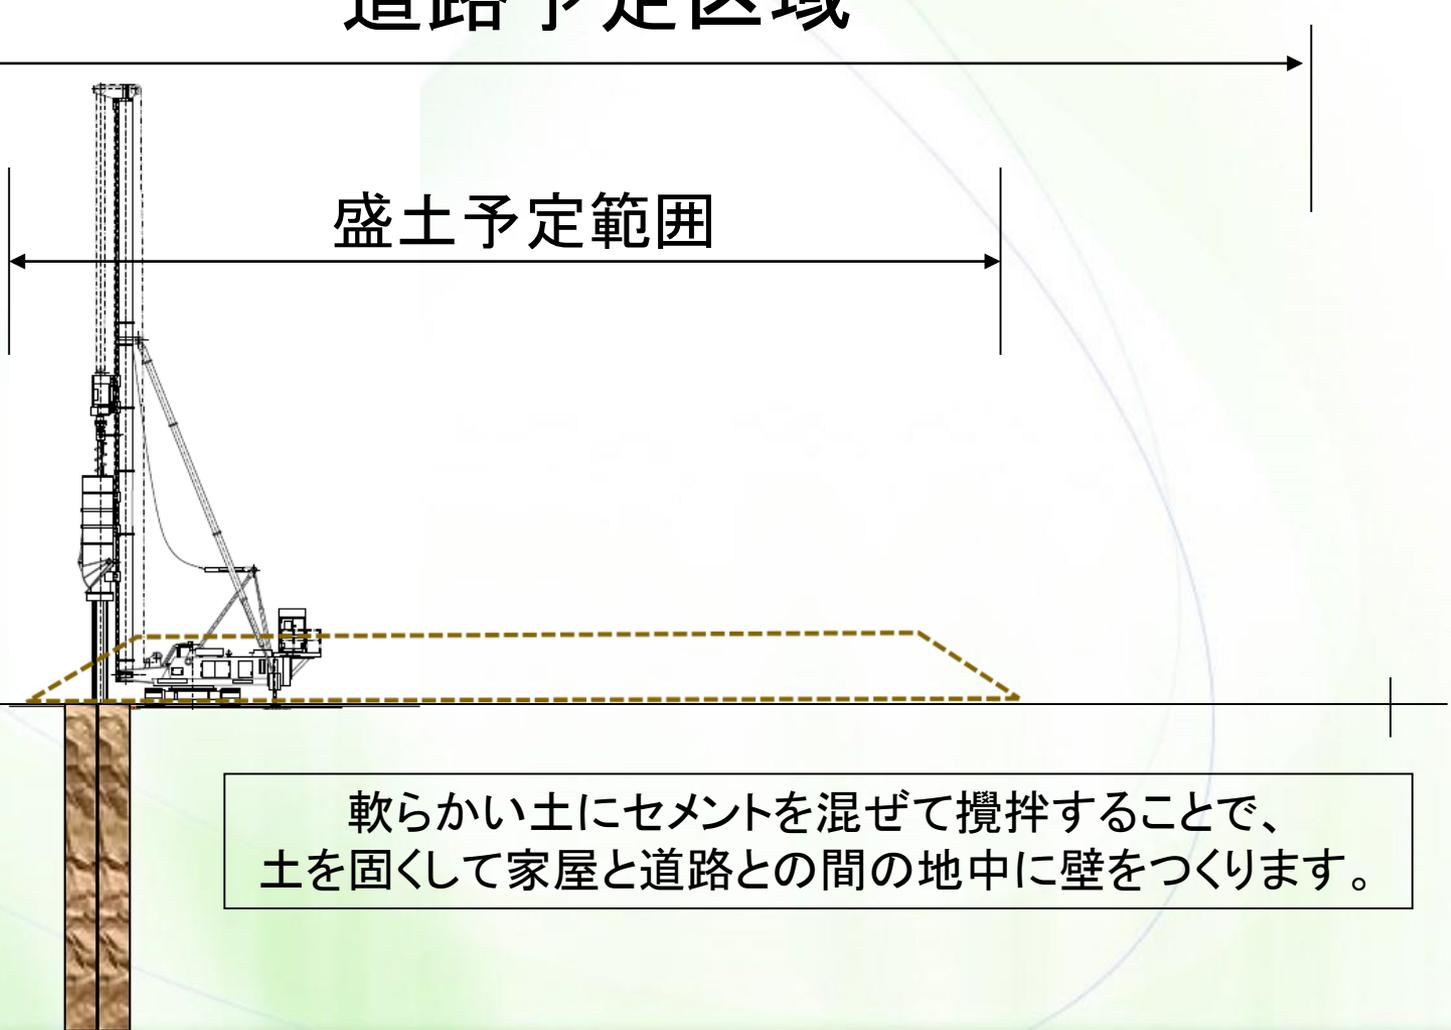


軟らかい土にセメントを混ぜて攪拌することで、土を固くして家屋と道路との間の地中に壁をつくります。

# 施工ステップイメージ図


## ステップ2: 地盤沈下影響対策(例: 深層混合改良)



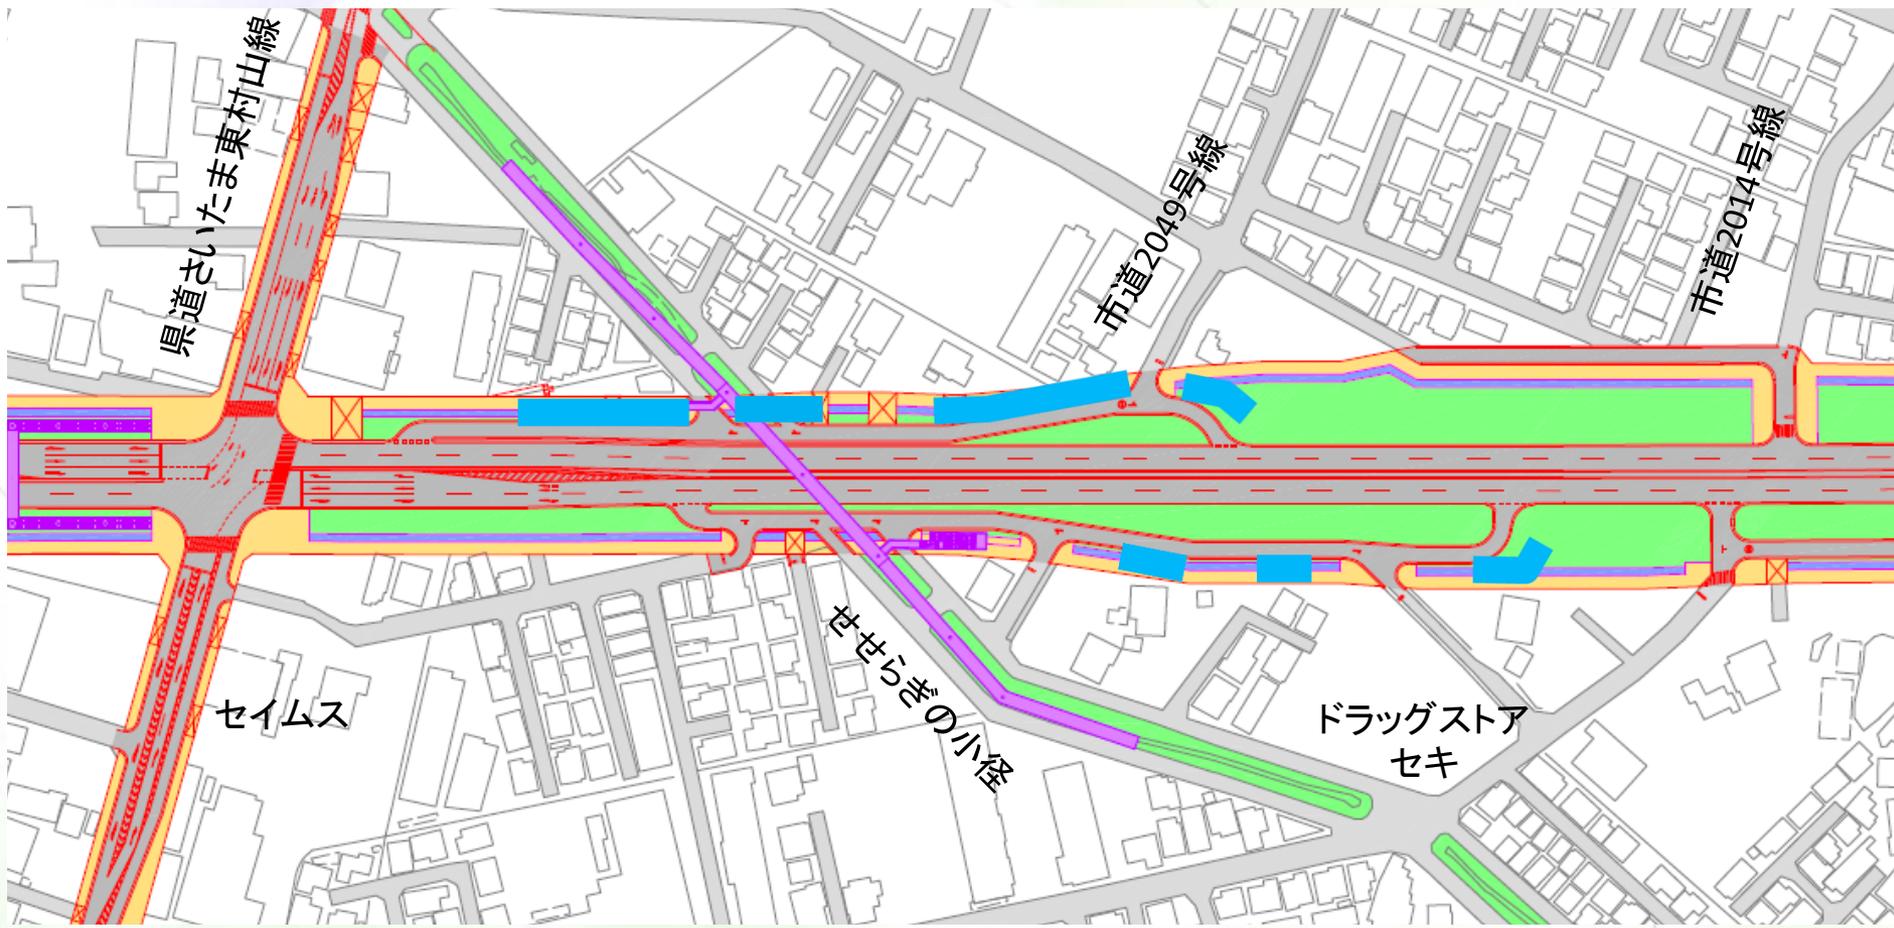

■ 地盤沈下影響対策工予定箇所

※公共施設及び店舗については、令和5年12月時点のものです

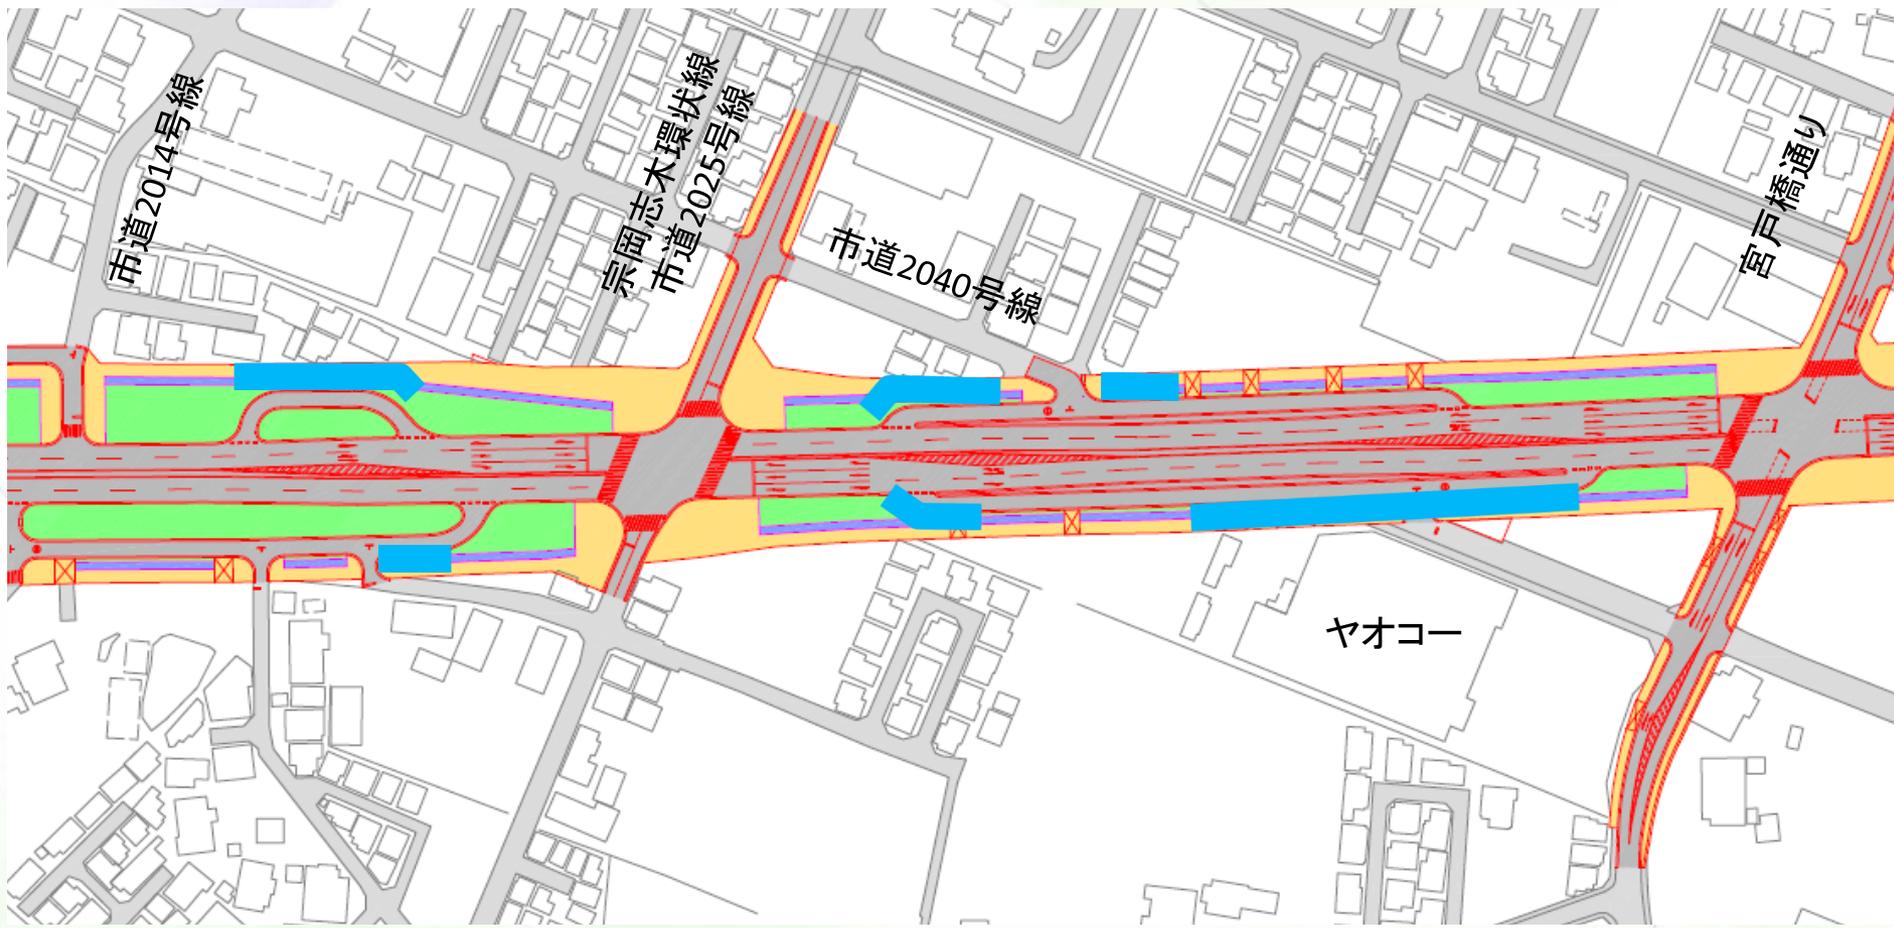

■ 地盤沈下影響対策工実施予定箇所

※公共施設及び店舗については、令和5年12月時点のものです


## ステップ3: 盛土

道路予定区域

盛土期間は、  
3～6ヶ月程度


道路をつくる前に、自動車の荷重分の盛土をして、先に沈下させておきます。



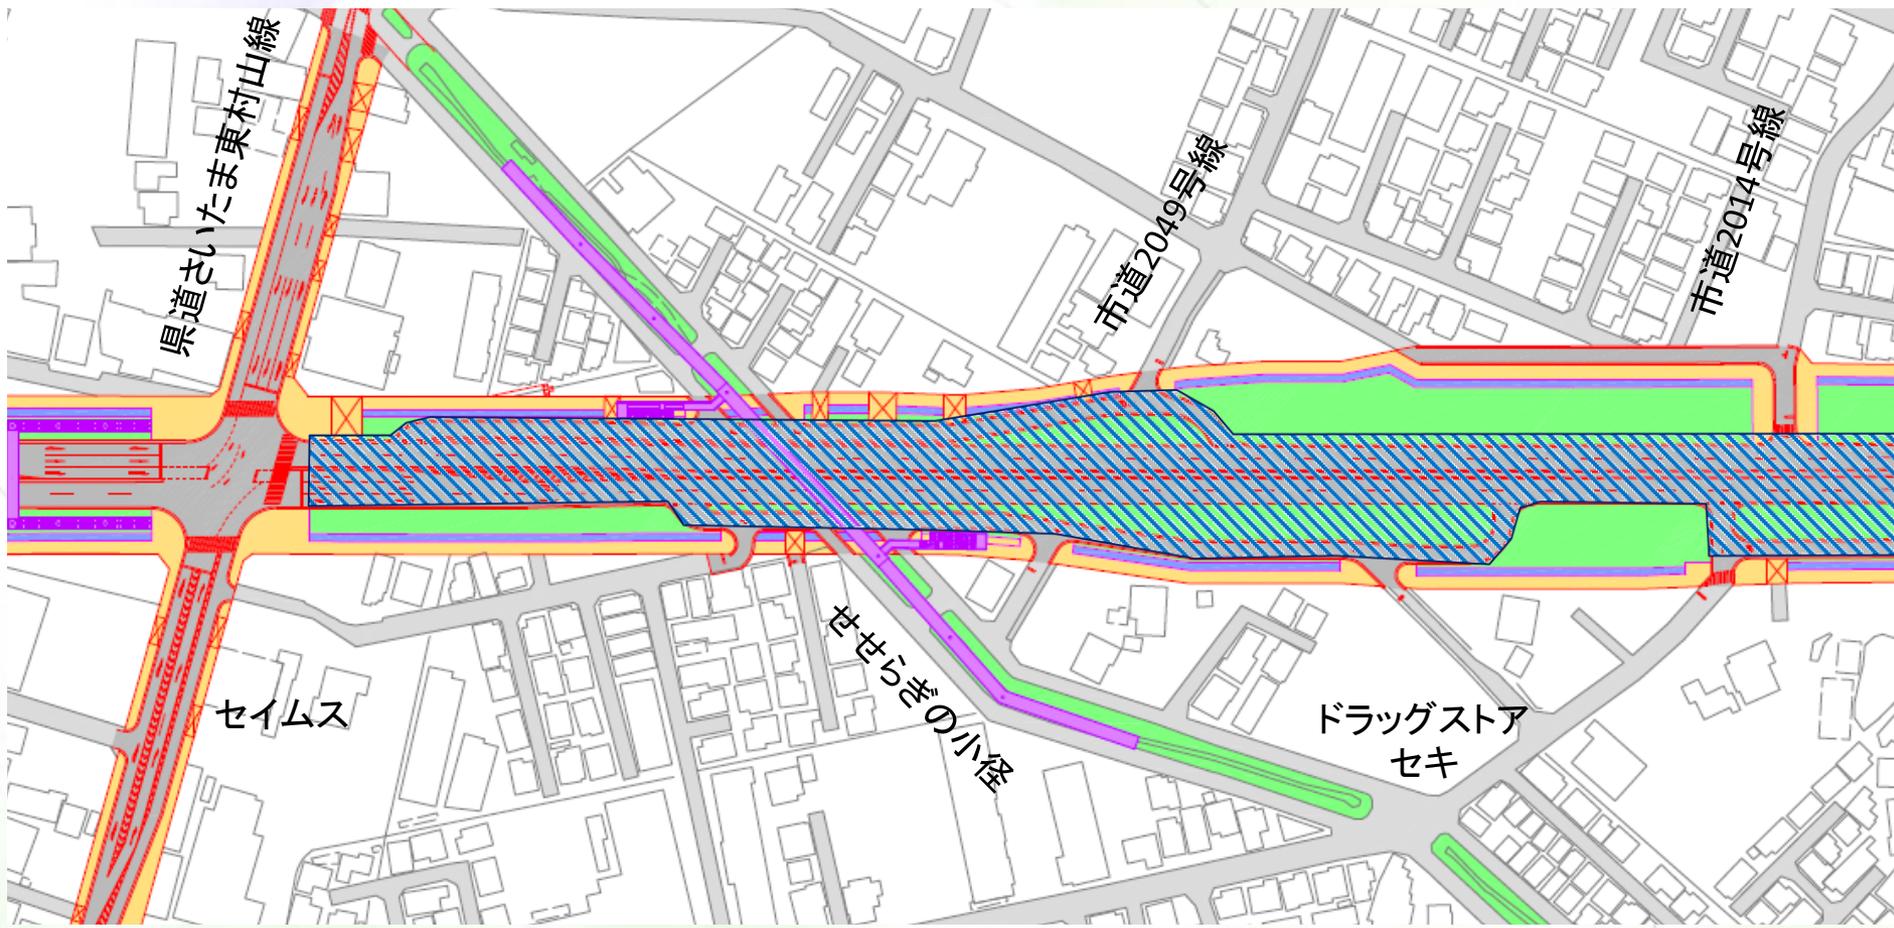

 盛土実施予定範囲

※盛土工事は複数工区に分割して実施します  
また、市道等の通行止めについては工事前に回覧等でお知らせを行います  
※公共施設及び店舗については、令和5年12月時点のものです

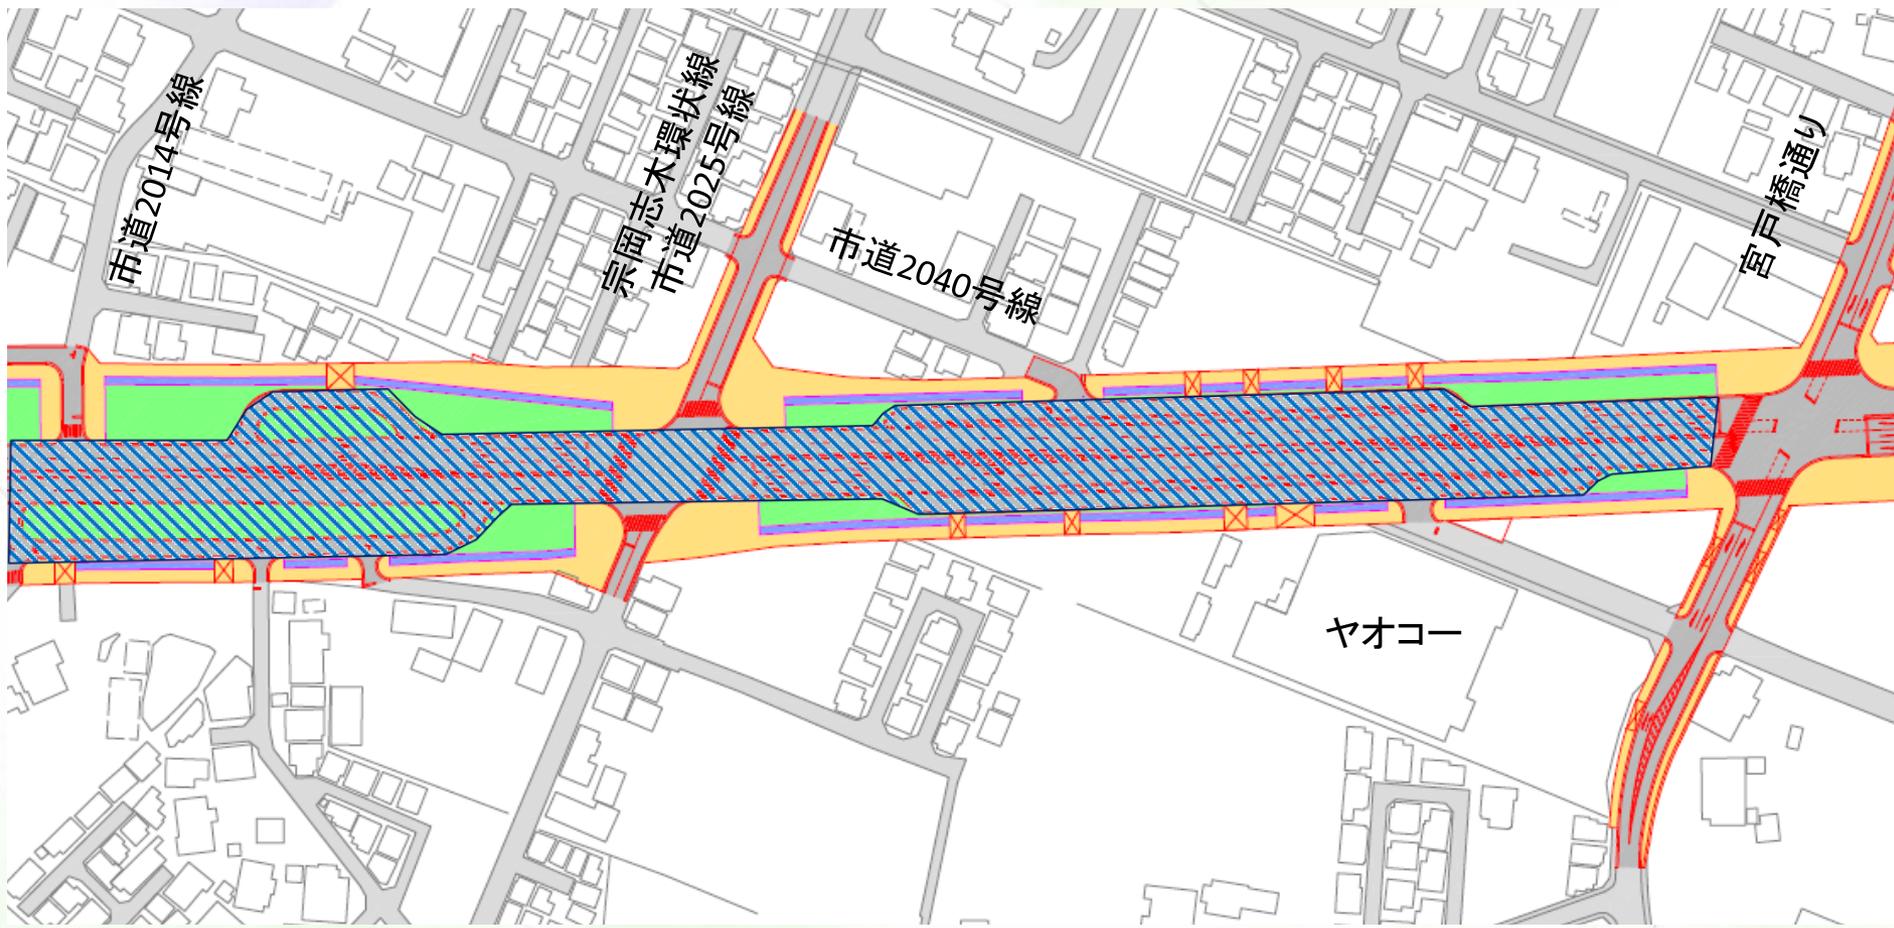

 盛土実施予定範囲


※盛土工事は複数工区に分割して実施します  
また、市道等の通行止めについては工事前に回覧等でお知らせを行います  
※公共施設及び店舗については、令和5年12月時点のものです

## ステップ3: 盛土




## ステップ4: 盛土撤去


道路予定区域

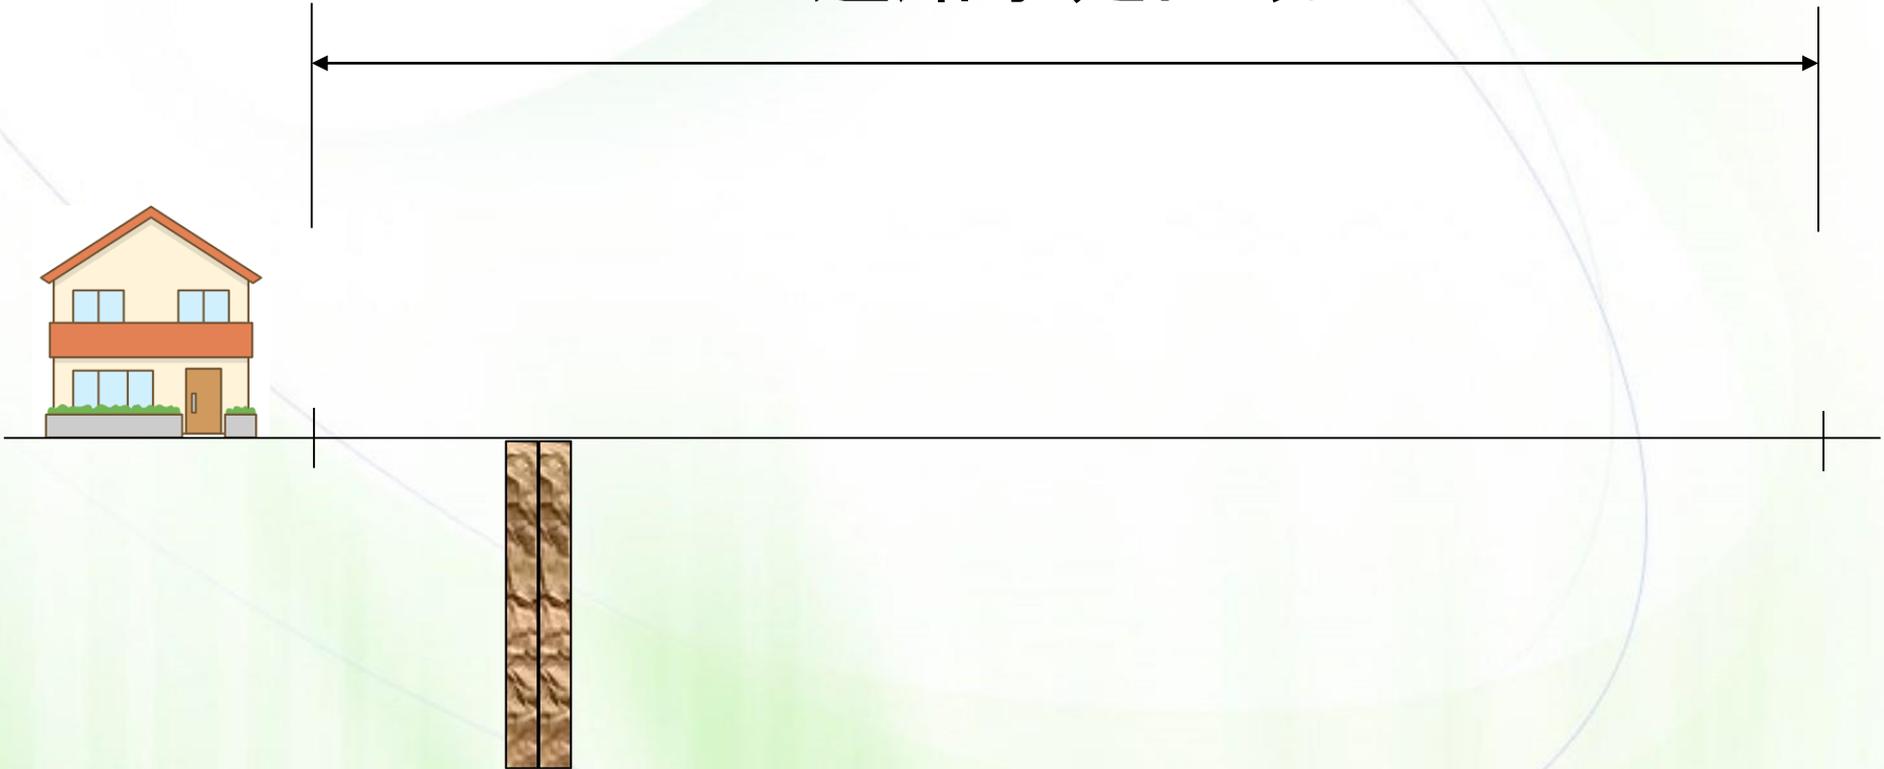


## ステップ5: 道路本体工事

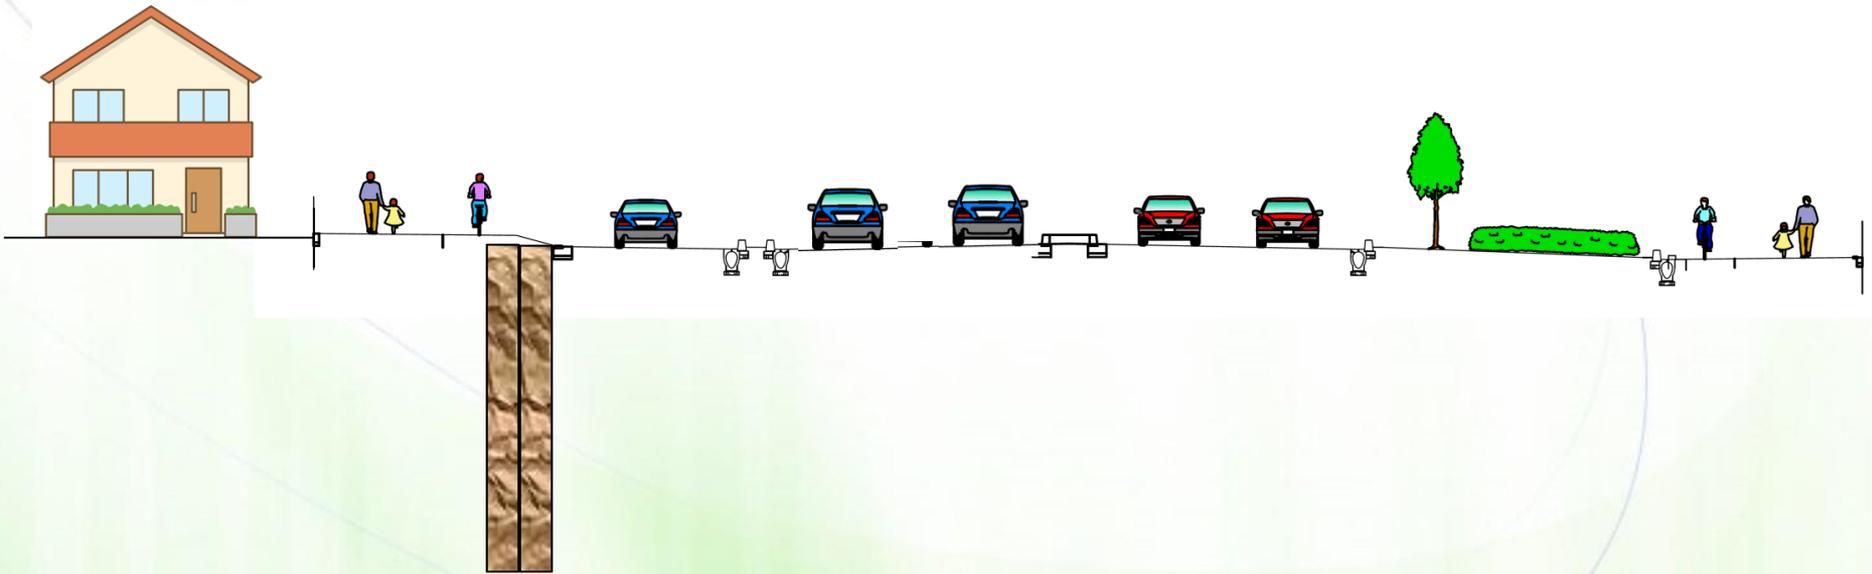

## 4 通行止め等について

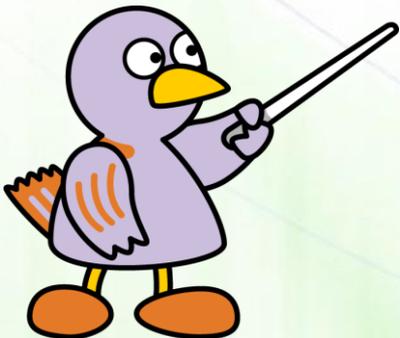


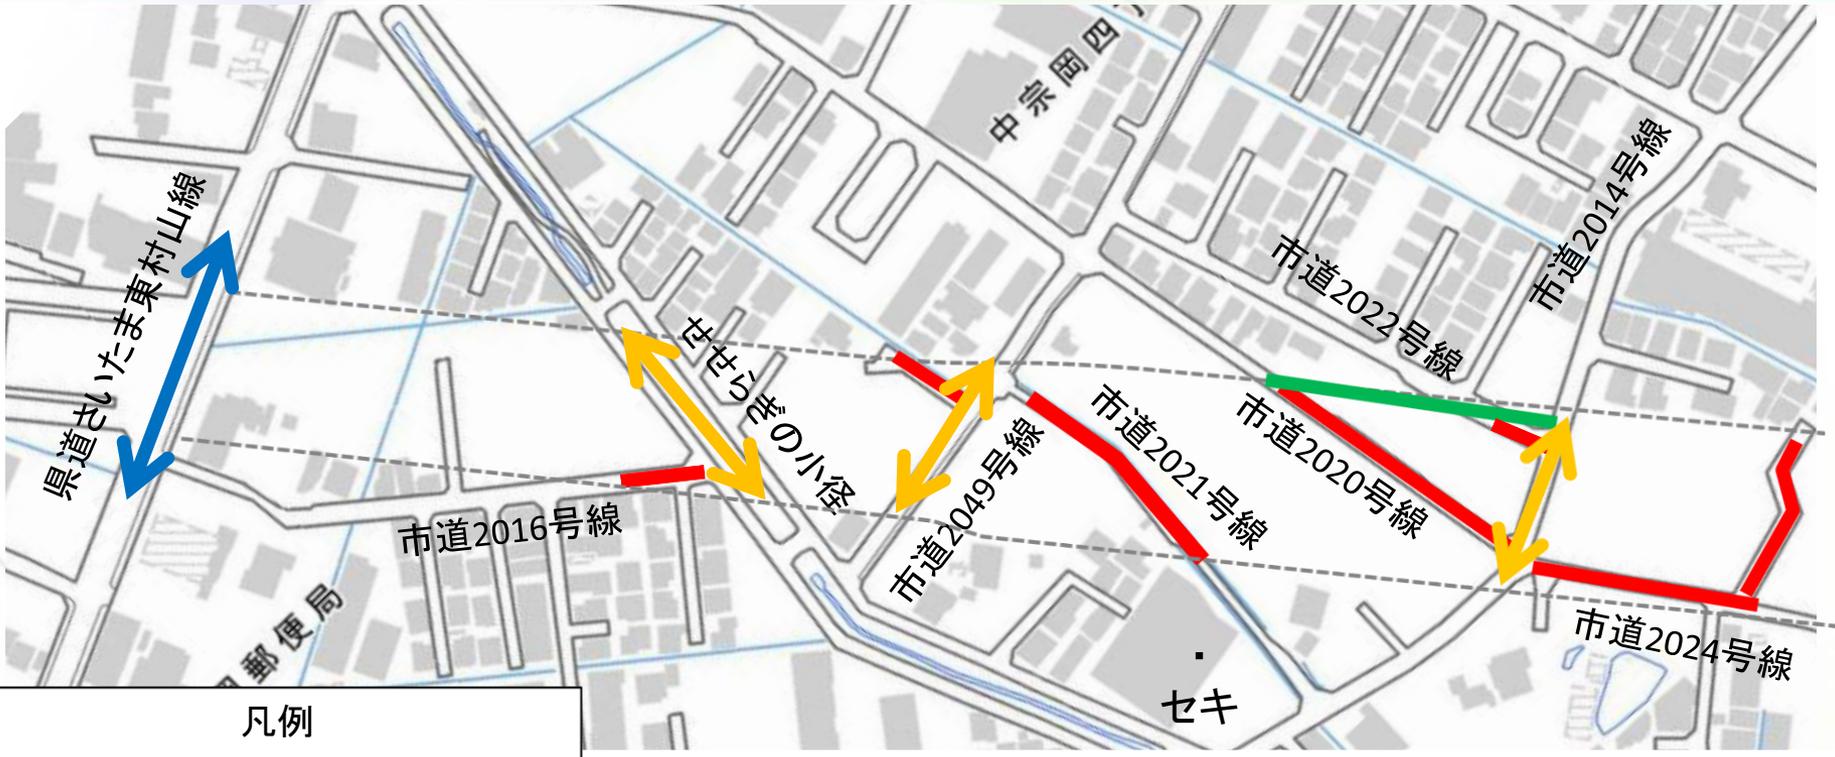

凡例	
	通行可
	通行止め区間
	車両通行止め 自転車歩行者通行可
	切り回し道路

※通行可能区間においても工事の進捗に合わせて一時的に全面通行止めとなる場合もあります。  
※上記以外にも個別の出入り口については支障がないよう調整をさせていただきながら進めてまいります。  
※通行止め等の時期は場所によって異なりますので、時期が決まり次第、回覧等により事前にお知らせします。

# 市道2014号線～宮戸橋通り

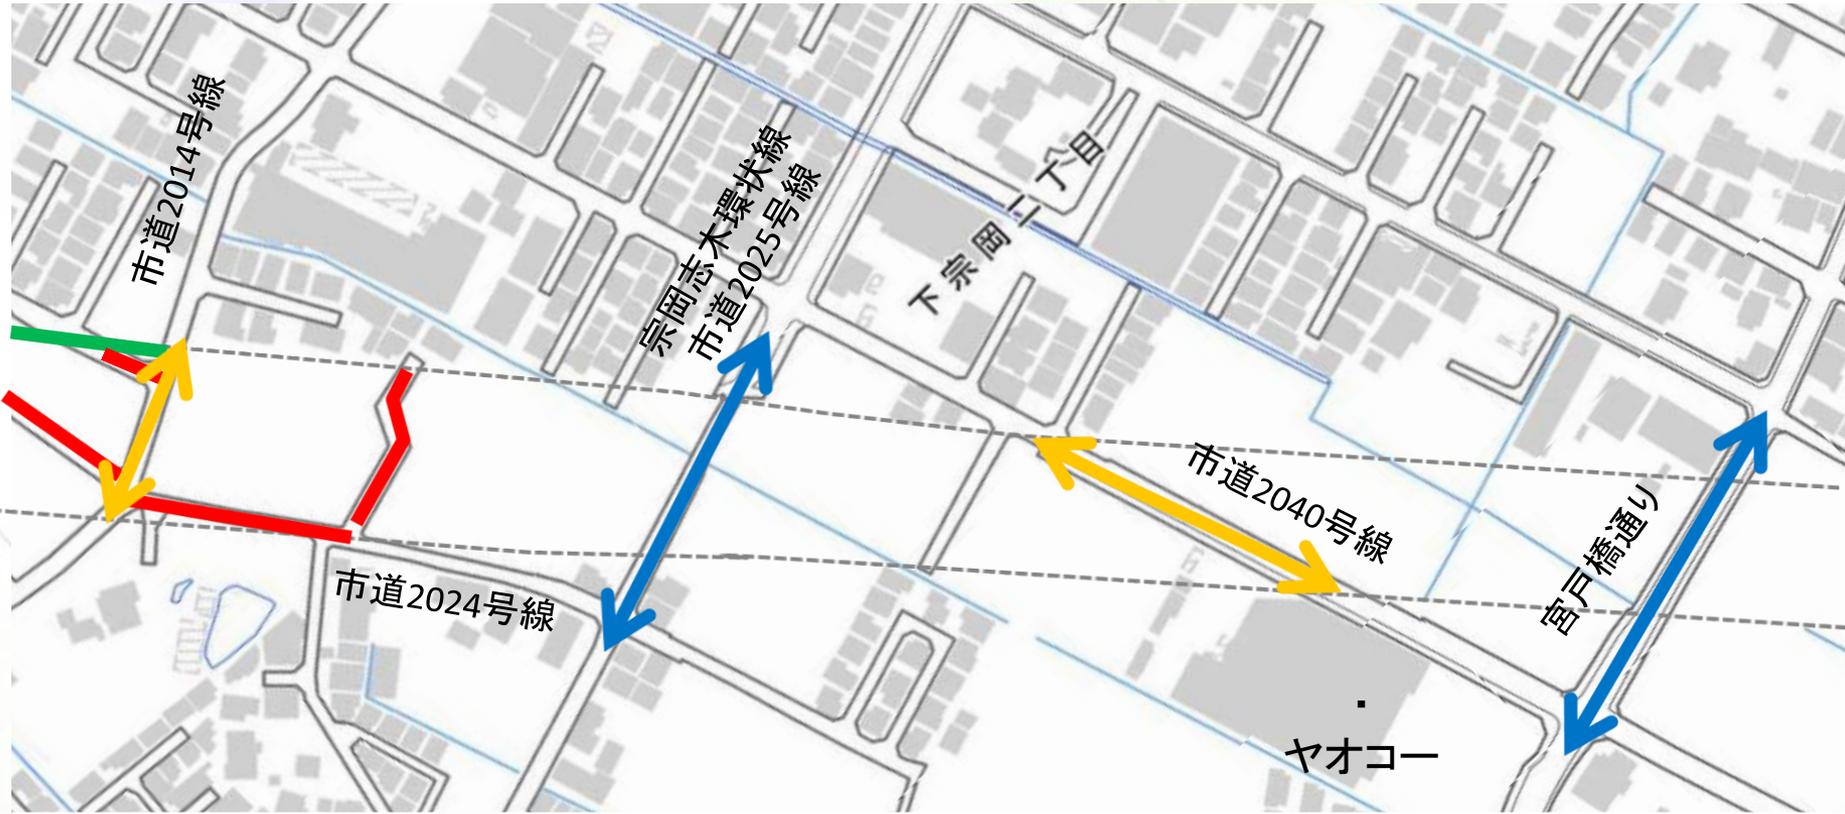

凡例	
	通行可
	通行止め区間
	車両通行止め 自転車歩行者通行可

※通行可能区間においても工事の進捗に合わせて一時的に全面通行止めとなる場合もあります。  
※上記以外にも個別の出入り口については支障がないよう調整をさせていただきながら進めてまいります。  
※通行止め等の時期は場所によって異なりますので、時期が決まり次第、回覧等により事前にお知らせします。

ご清聴ありがとうございました。

お問合せ先

埼玉県 朝霞県土整備事務所

〒351-0033 朝霞市浜崎678番地

電話 048-471-4661

