


公共下水道台帳 施設平面図

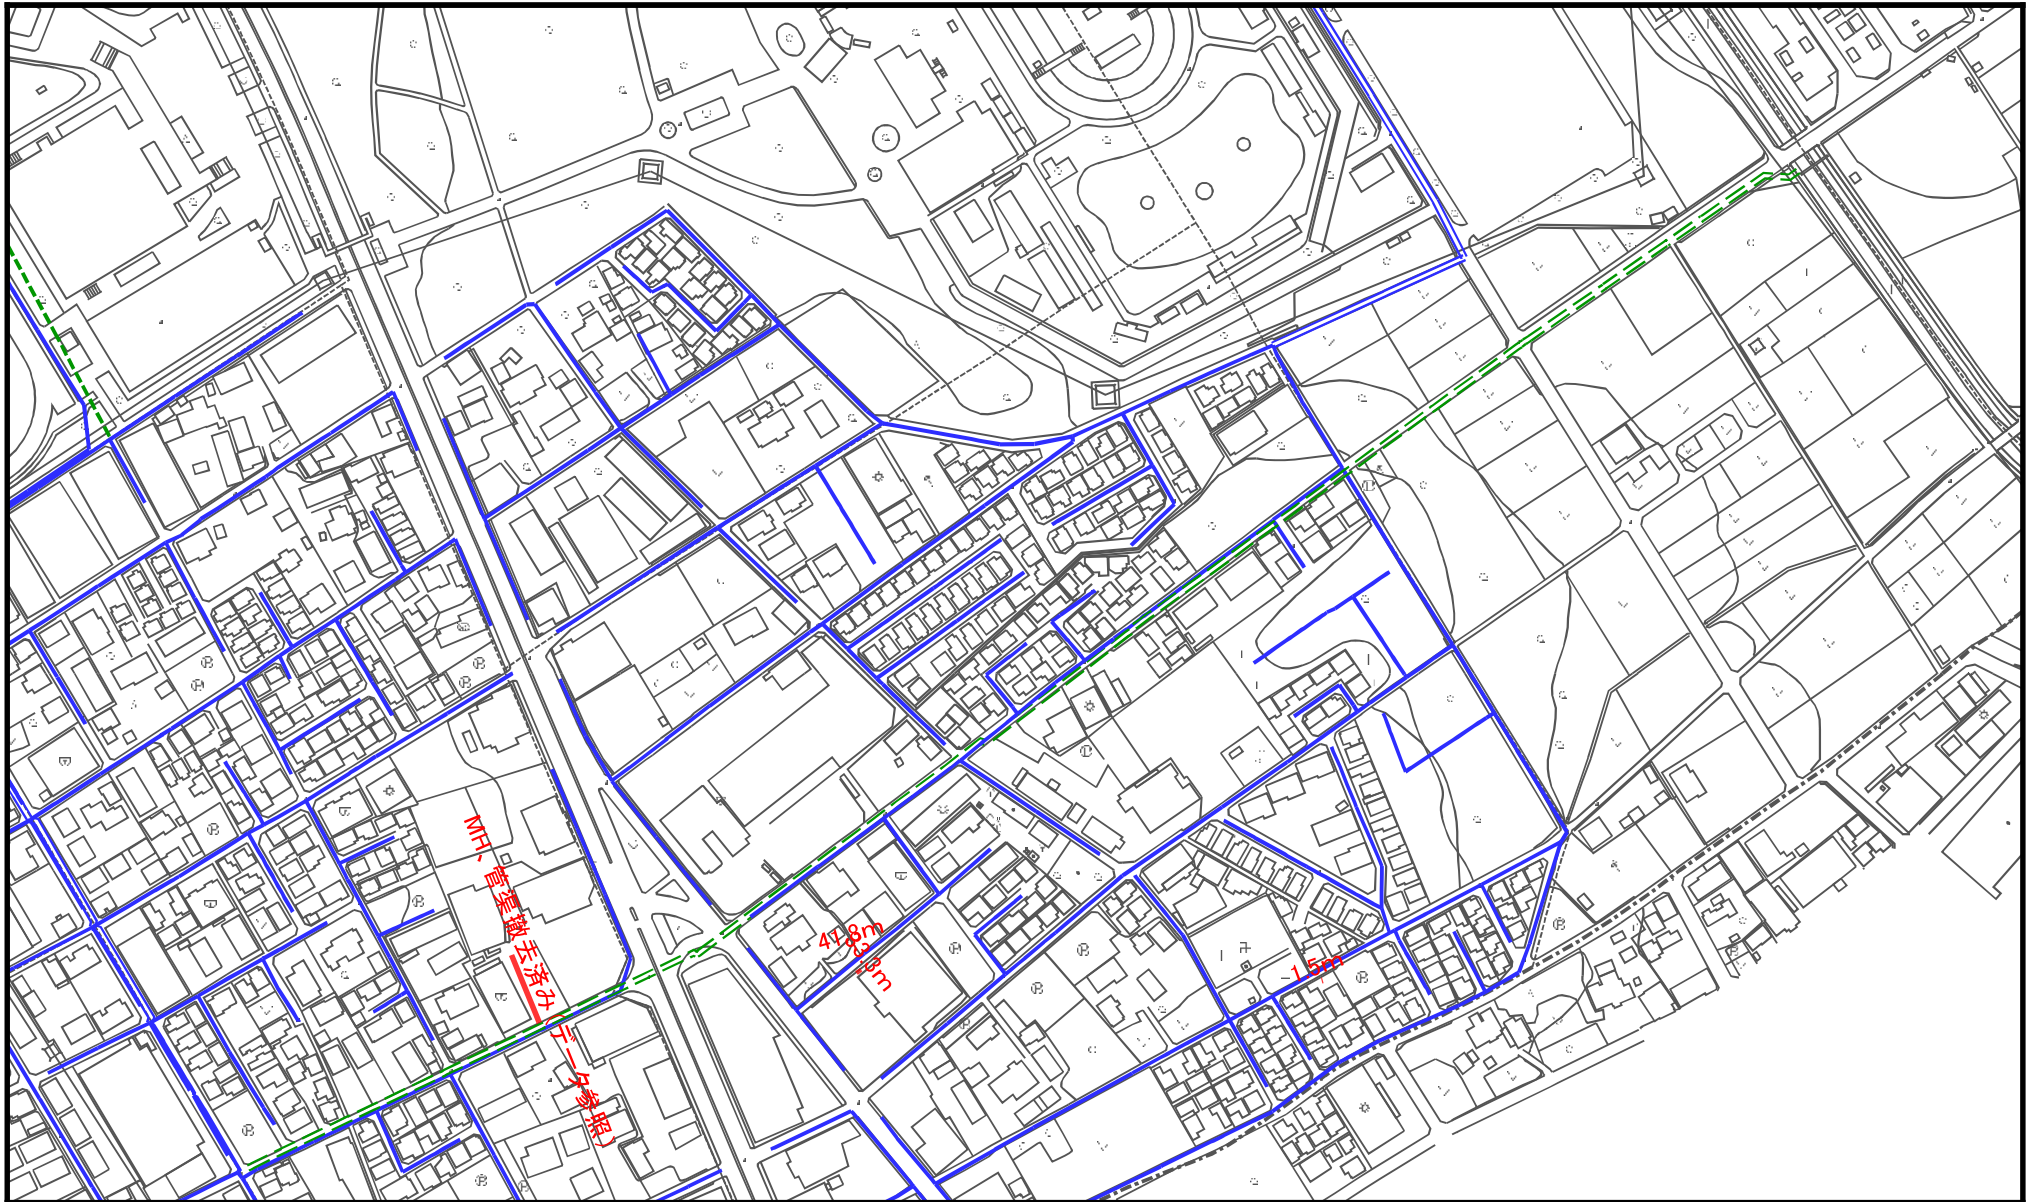


施設平面図は、現地を正確かつ詳細に測量したものではありません。
また、下水道や道路の工事が行われた場合、しばらくの間、図面と現地が整合しないことがあります。
したがって、本図面を設計、工事にご利用のされる際は、現地で調査・確認のうえご利用ください。

縮尺 1 : 3500
205050 1020304050607080

上尾市下水道施設課
2023年10月12日

公共下水道台帳 施設平面図

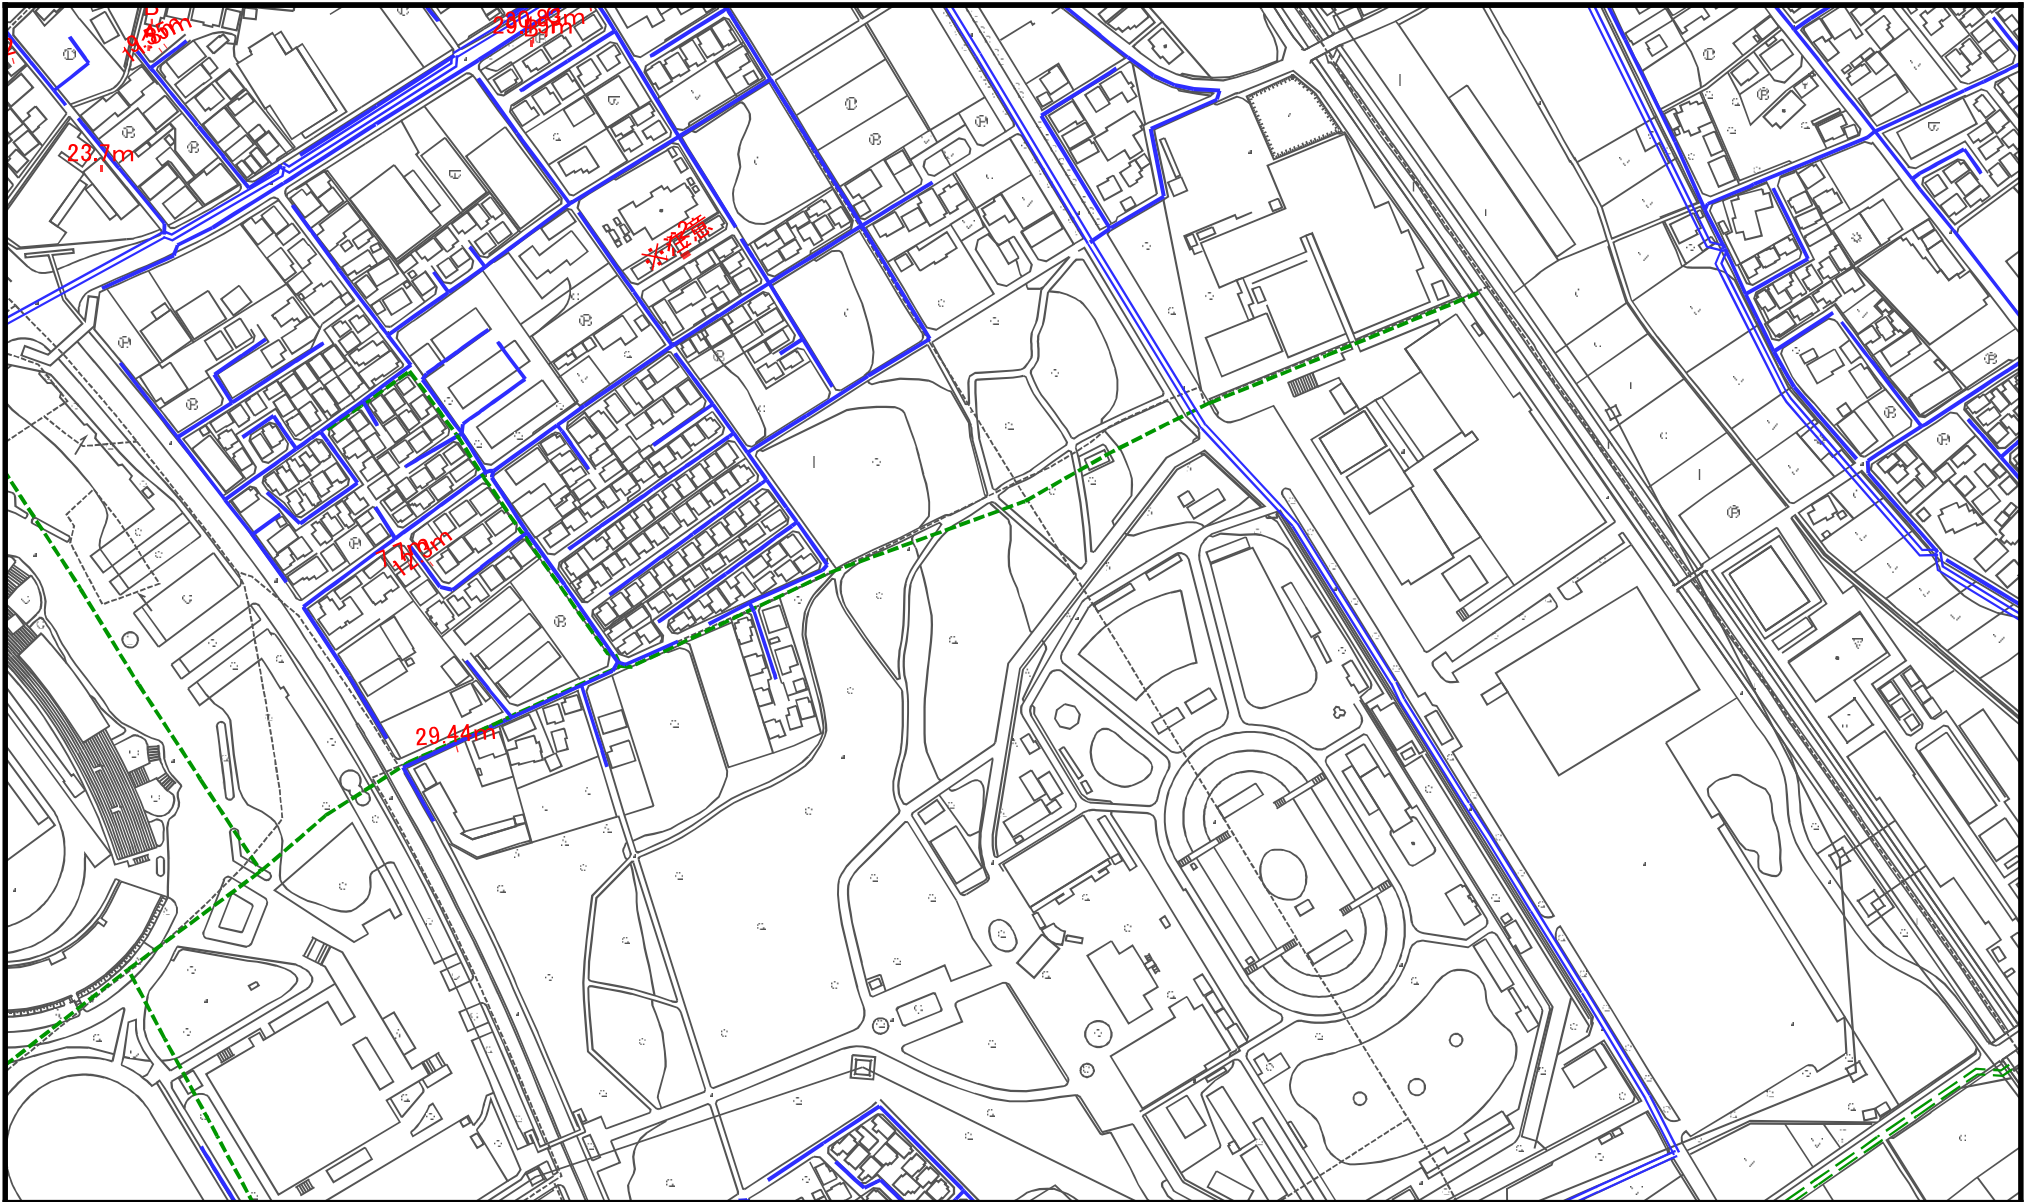

施設平面図は、現地を正確かつ詳細に測量したものではありません。
また、下水道や道路の工事が行われた場合、しばらくの間、図面と現地が整合しないことがあります。
したがって、本図面を設計、工事にご利用のされる際は、現地で調査・確認のうえご利用ください。

縮尺 1 : 3500
20500 1020304050607080

上尾市下水道施設課

2023年10月12日



中圧A : - - - - -
 低圧 : —————

