


計画図⑳ S=1:2,500 (A0)

⑪	
⑮	⑯
	㉑

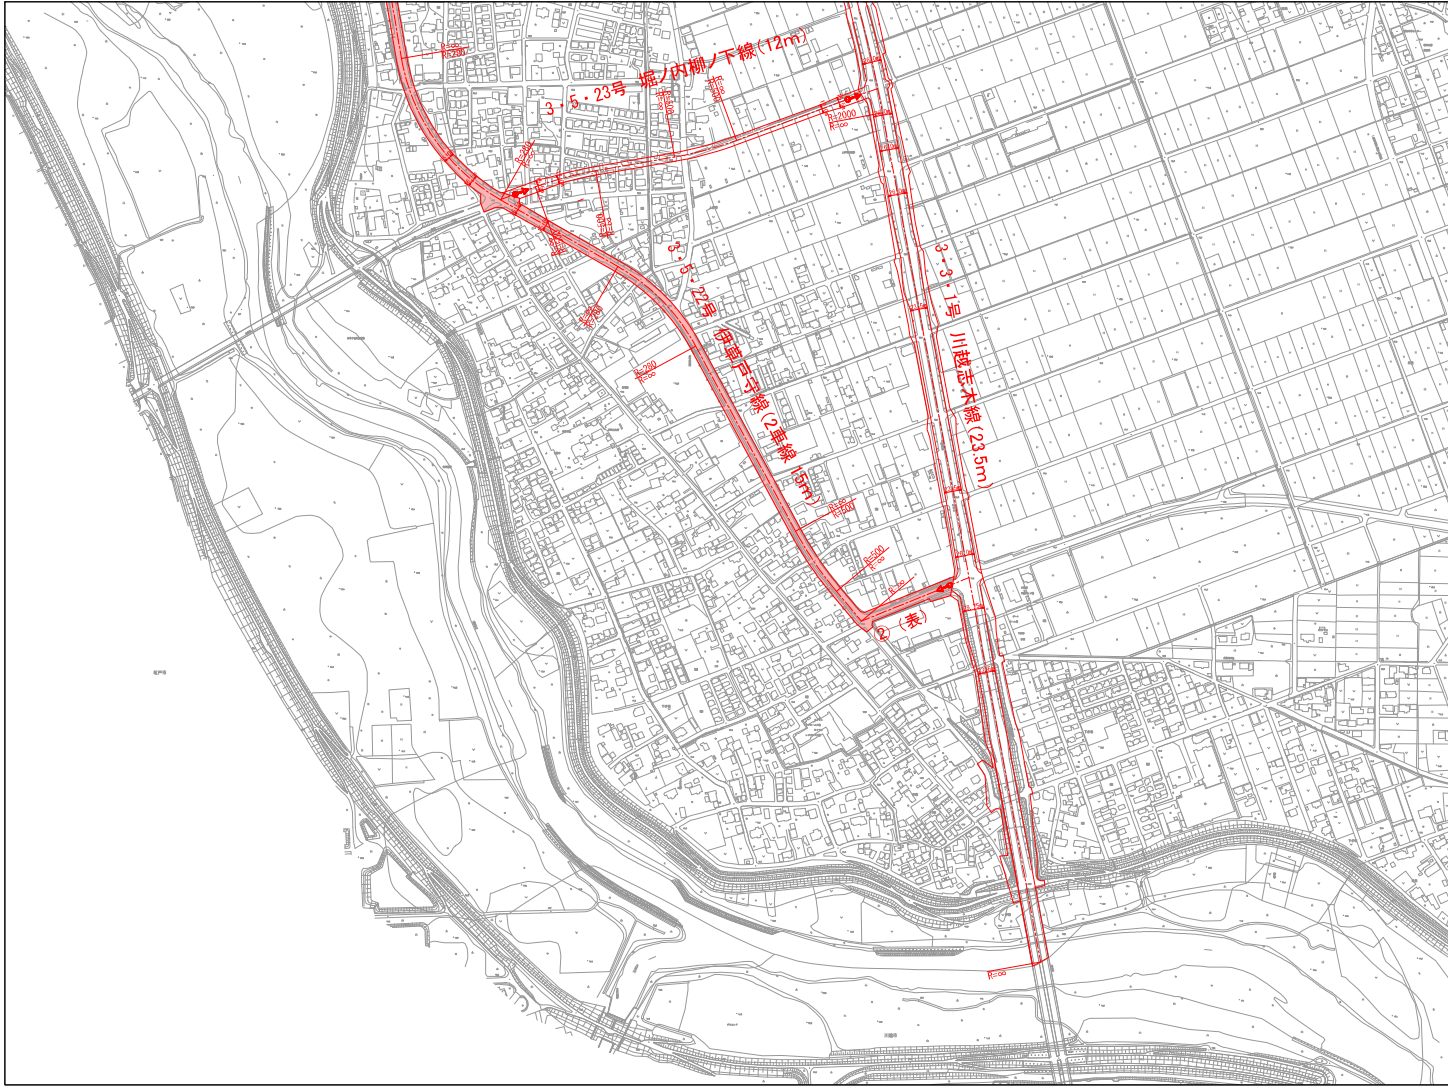

凡例

	決定(変更)後
	変更前
	既決定
	決定(変更)路線の起終点
	既決定路線の起点
	既決定路線の終点
㉑	2車線
(表)	地表式