


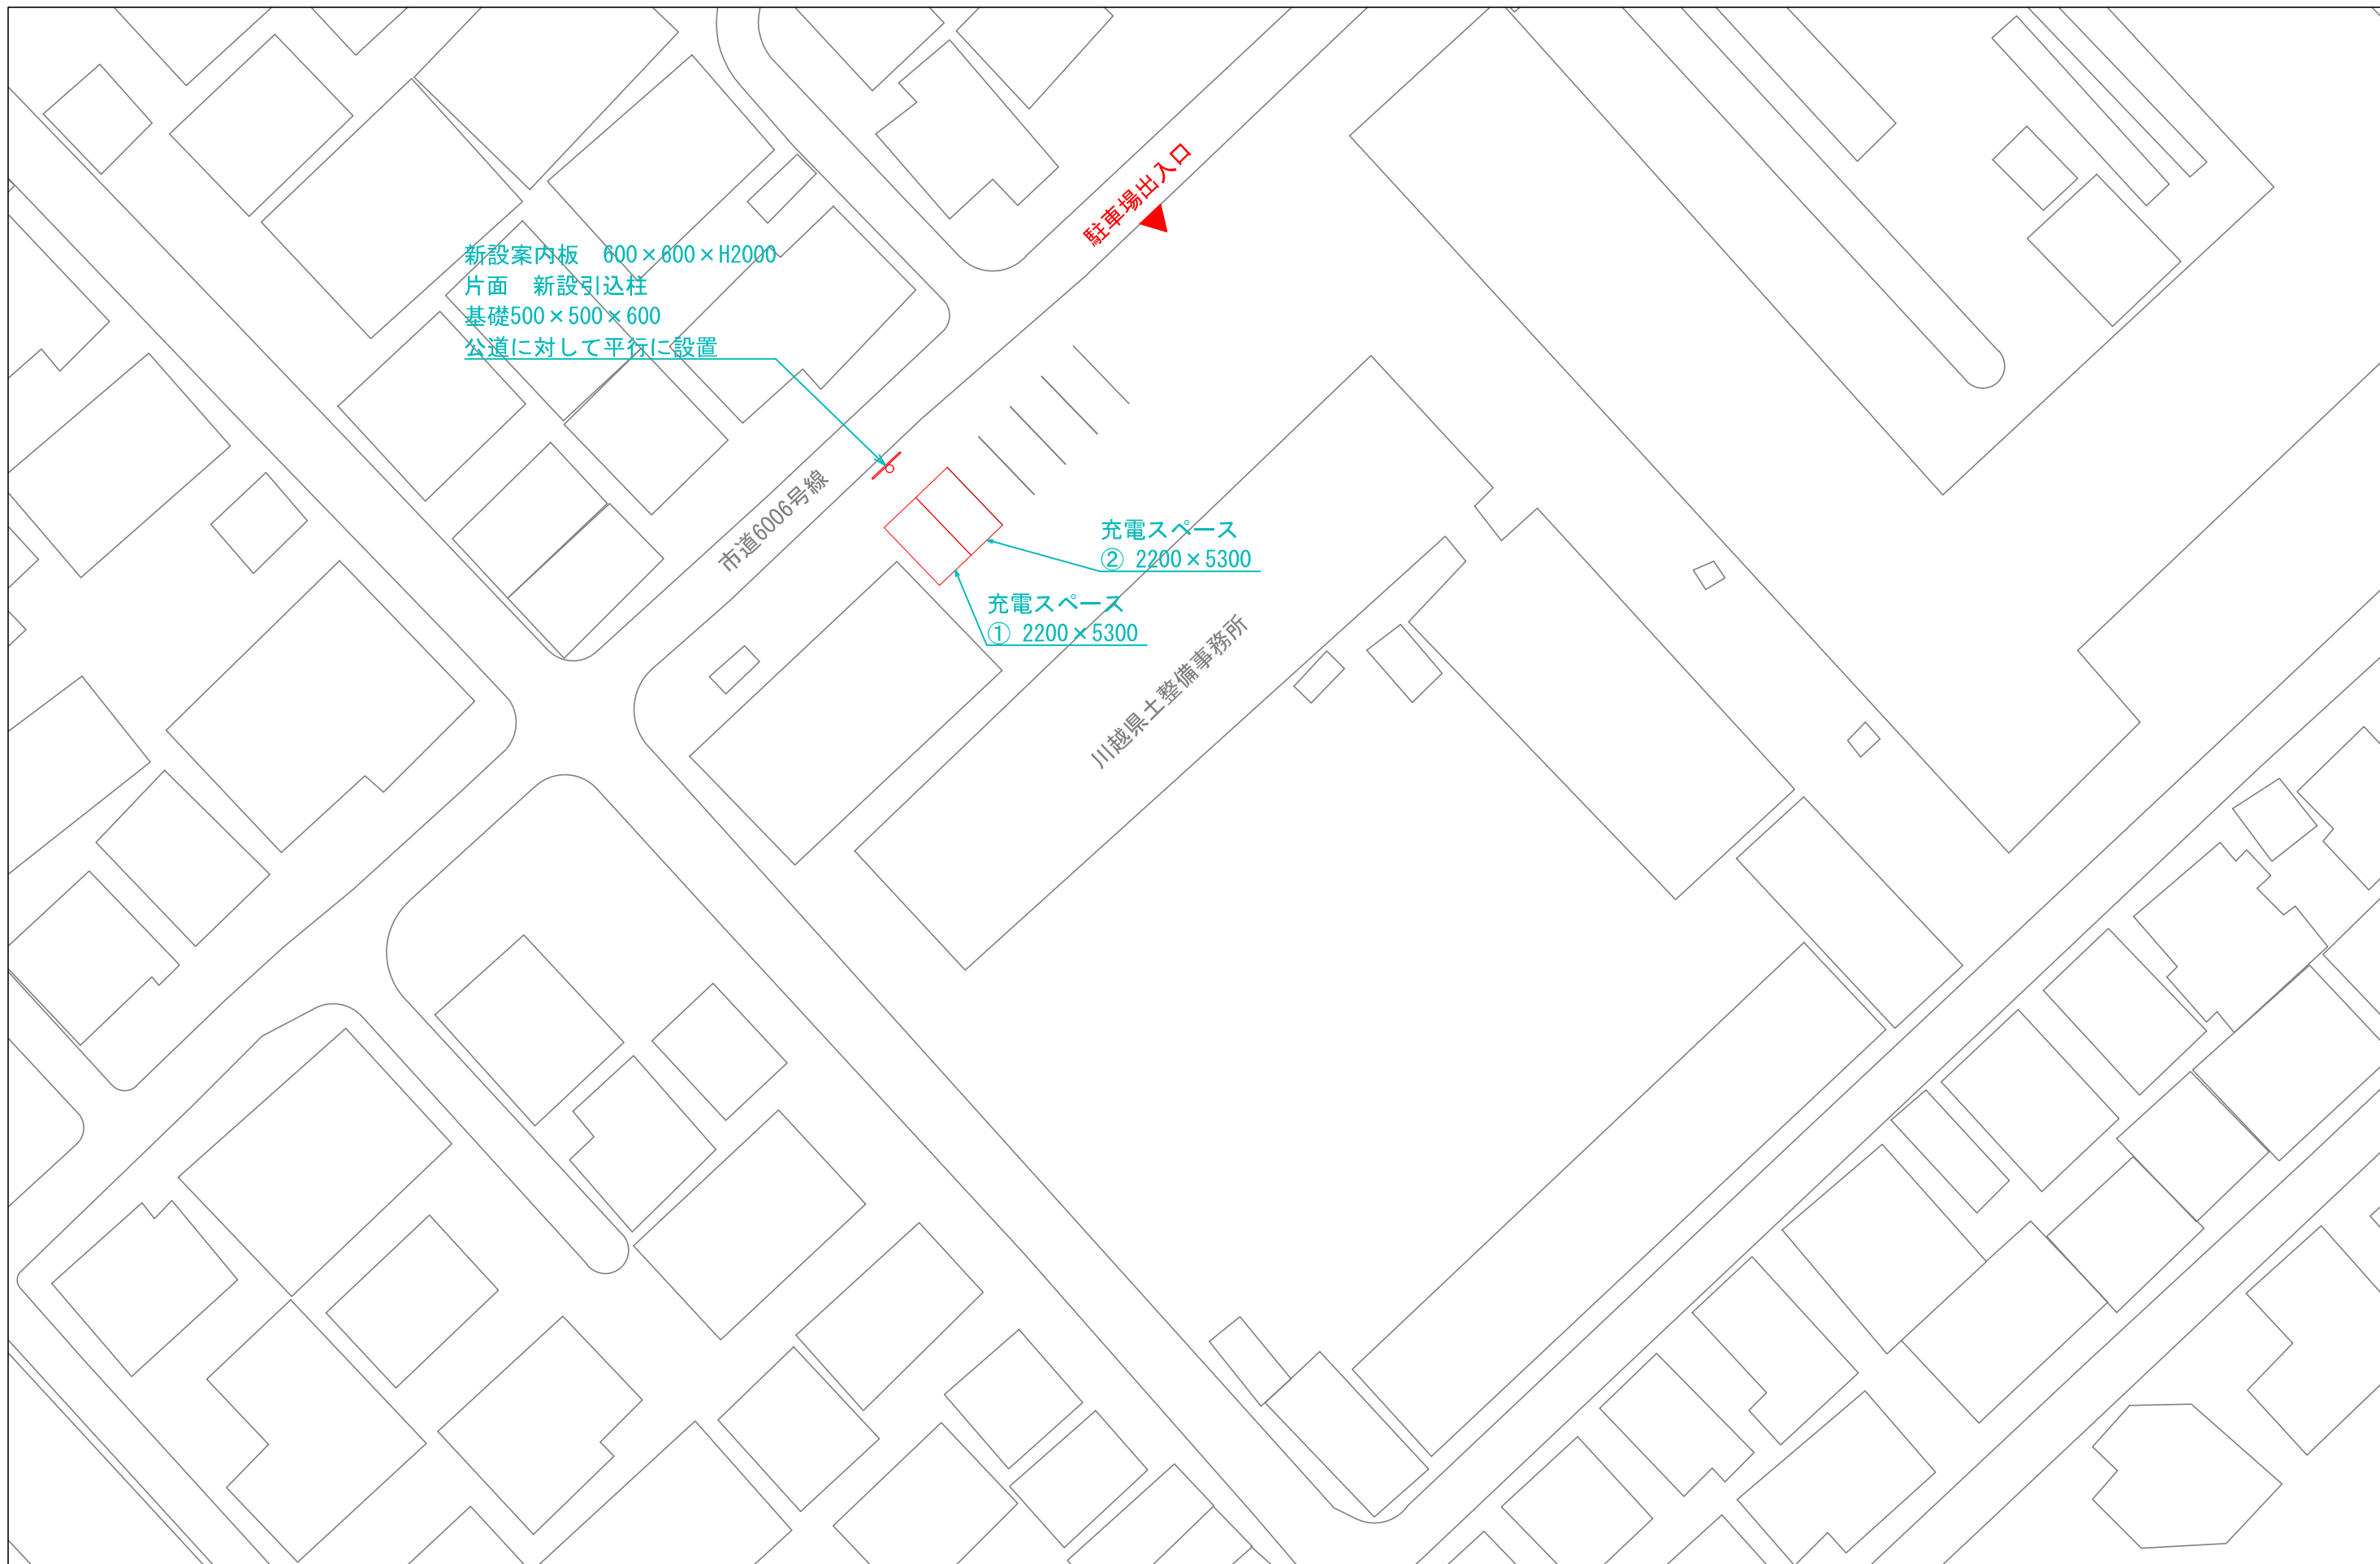

	<table><tr><th data-bbox="1608 1904 1745 1959">設置場所</th><td data-bbox="1745 1904 2243 1959">埼玉県川越県土整備事務所敷 充電設備設置工事</td></tr><tr><th data-bbox="1608 1959 1745 2007">図面名称</th><td data-bbox="1745 1959 2243 2007">設置場所見取図</td></tr></table>	設置場所	埼玉県川越県土整備事務所敷 充電設備設置工事	図面名称	設置場所見取図
設置場所	埼玉県川越県土整備事務所敷 充電設備設置工事				
図面名称	設置場所見取図				