
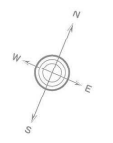
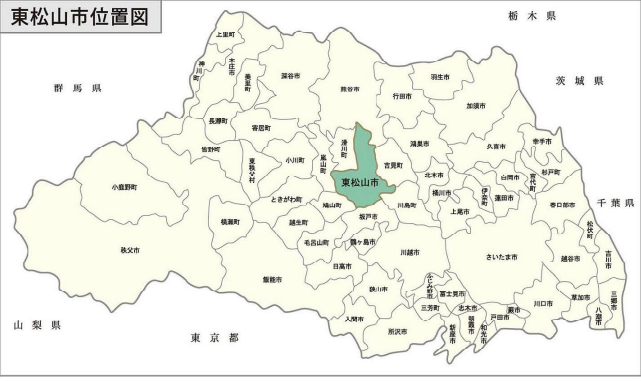


総括図 東松山市都市計画図

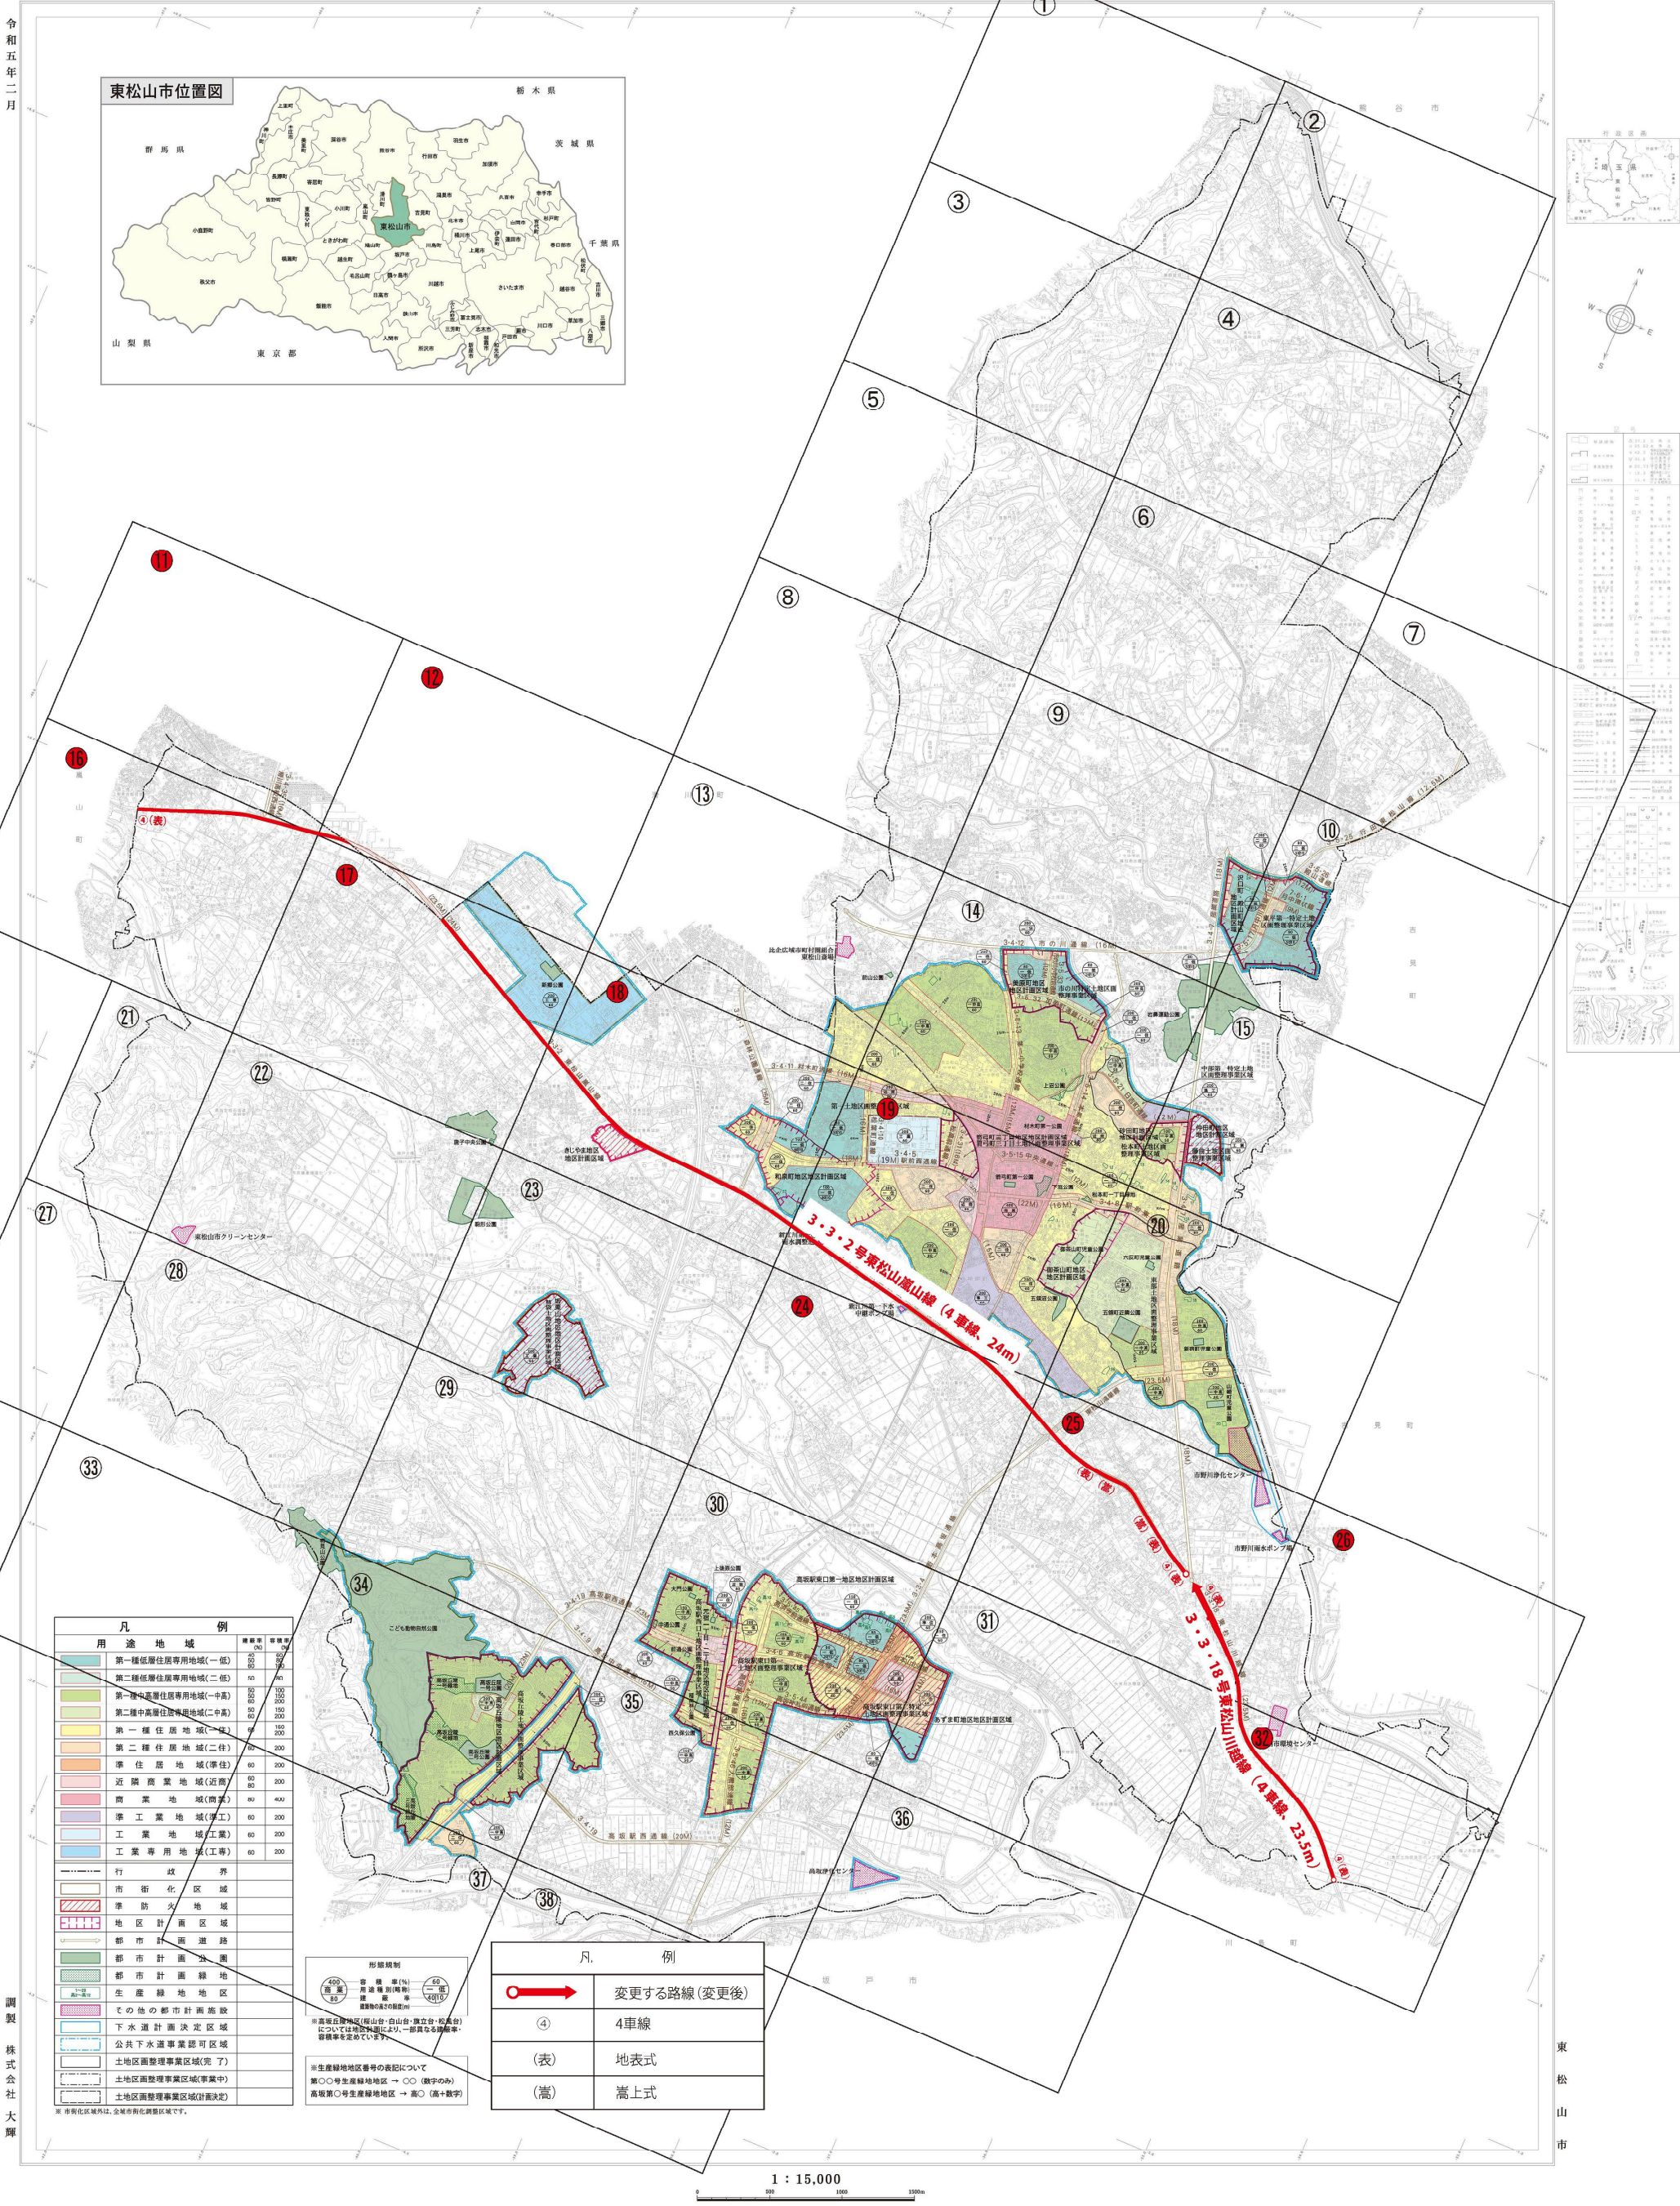

凡例	説明
市街化区域	市街化区域
準防火地域	準防火地域
地区計画区域	地区計画区域
都市計画道路	都市計画道路
都市計画公園	都市計画公園
都市計画緑地	都市計画緑地
生産緑地地区	生産緑地地区
その他の都市計画施設	その他の都市計画施設
下水道計画決定区域	下水道計画決定区域
公共下水道事業認可区域	公共下水道事業認可区域
土地区画整理事業区域(完了)	土地区画整理事業区域(完了)
土地区画整理事業区域(事業中)	土地区画整理事業区域(事業中)
土地区画整理事業区域(計画決定)	土地区画整理事業区域(計画決定)

凡例	用途地域	建ぺ率 (%)	建ぺ率 (%)
第一種低層住居専用地域(一低)	第一種低層住居専用地域(一低)	20	50
第二種低層住居専用地域(二低)	第二種低層住居専用地域(二低)	30	50
第一種中高層住居専用地域(一中高)	第一種中高層住居専用地域(一中高)	50	100
第二種中高層住居専用地域(二中高)	第二種中高層住居専用地域(二中高)	50	100
第一種住居地域(一住)	第一種住居地域(一住)	50	100
第二種住居地域(二住)	第二種住居地域(二住)	50	100
準住居地域(準住)	準住居地域(準住)	60	200
近隣商業地域(近商)	近隣商業地域(近商)	60	200
商業地域(商業)	商業地域(商業)	80	400
準工業地域(準工)	準工業地域(準工)	80	200
工業地域(工業)	工業地域(工業)	60	200
工業専用地域(工専)	工業専用地域(工専)	60	200

形状規制
敷地面積(㎡) 用途種別(略称) 高さ(メートル) 容積率(%)
※高層住居地区(南山台・白山台・東立台・松島台)については用途種別(略称)により、一部異なる容積率・高さ規制を定めています。

凡例	説明
変更する路線(変更後)	変更する路線(変更後)
4	4車線
(表)	地表式
(高)	嵩上式

調製 株式会社大輝

東松山市

1 : 15,000