


川島インターチェンジ南側地区 区域区分 計画図

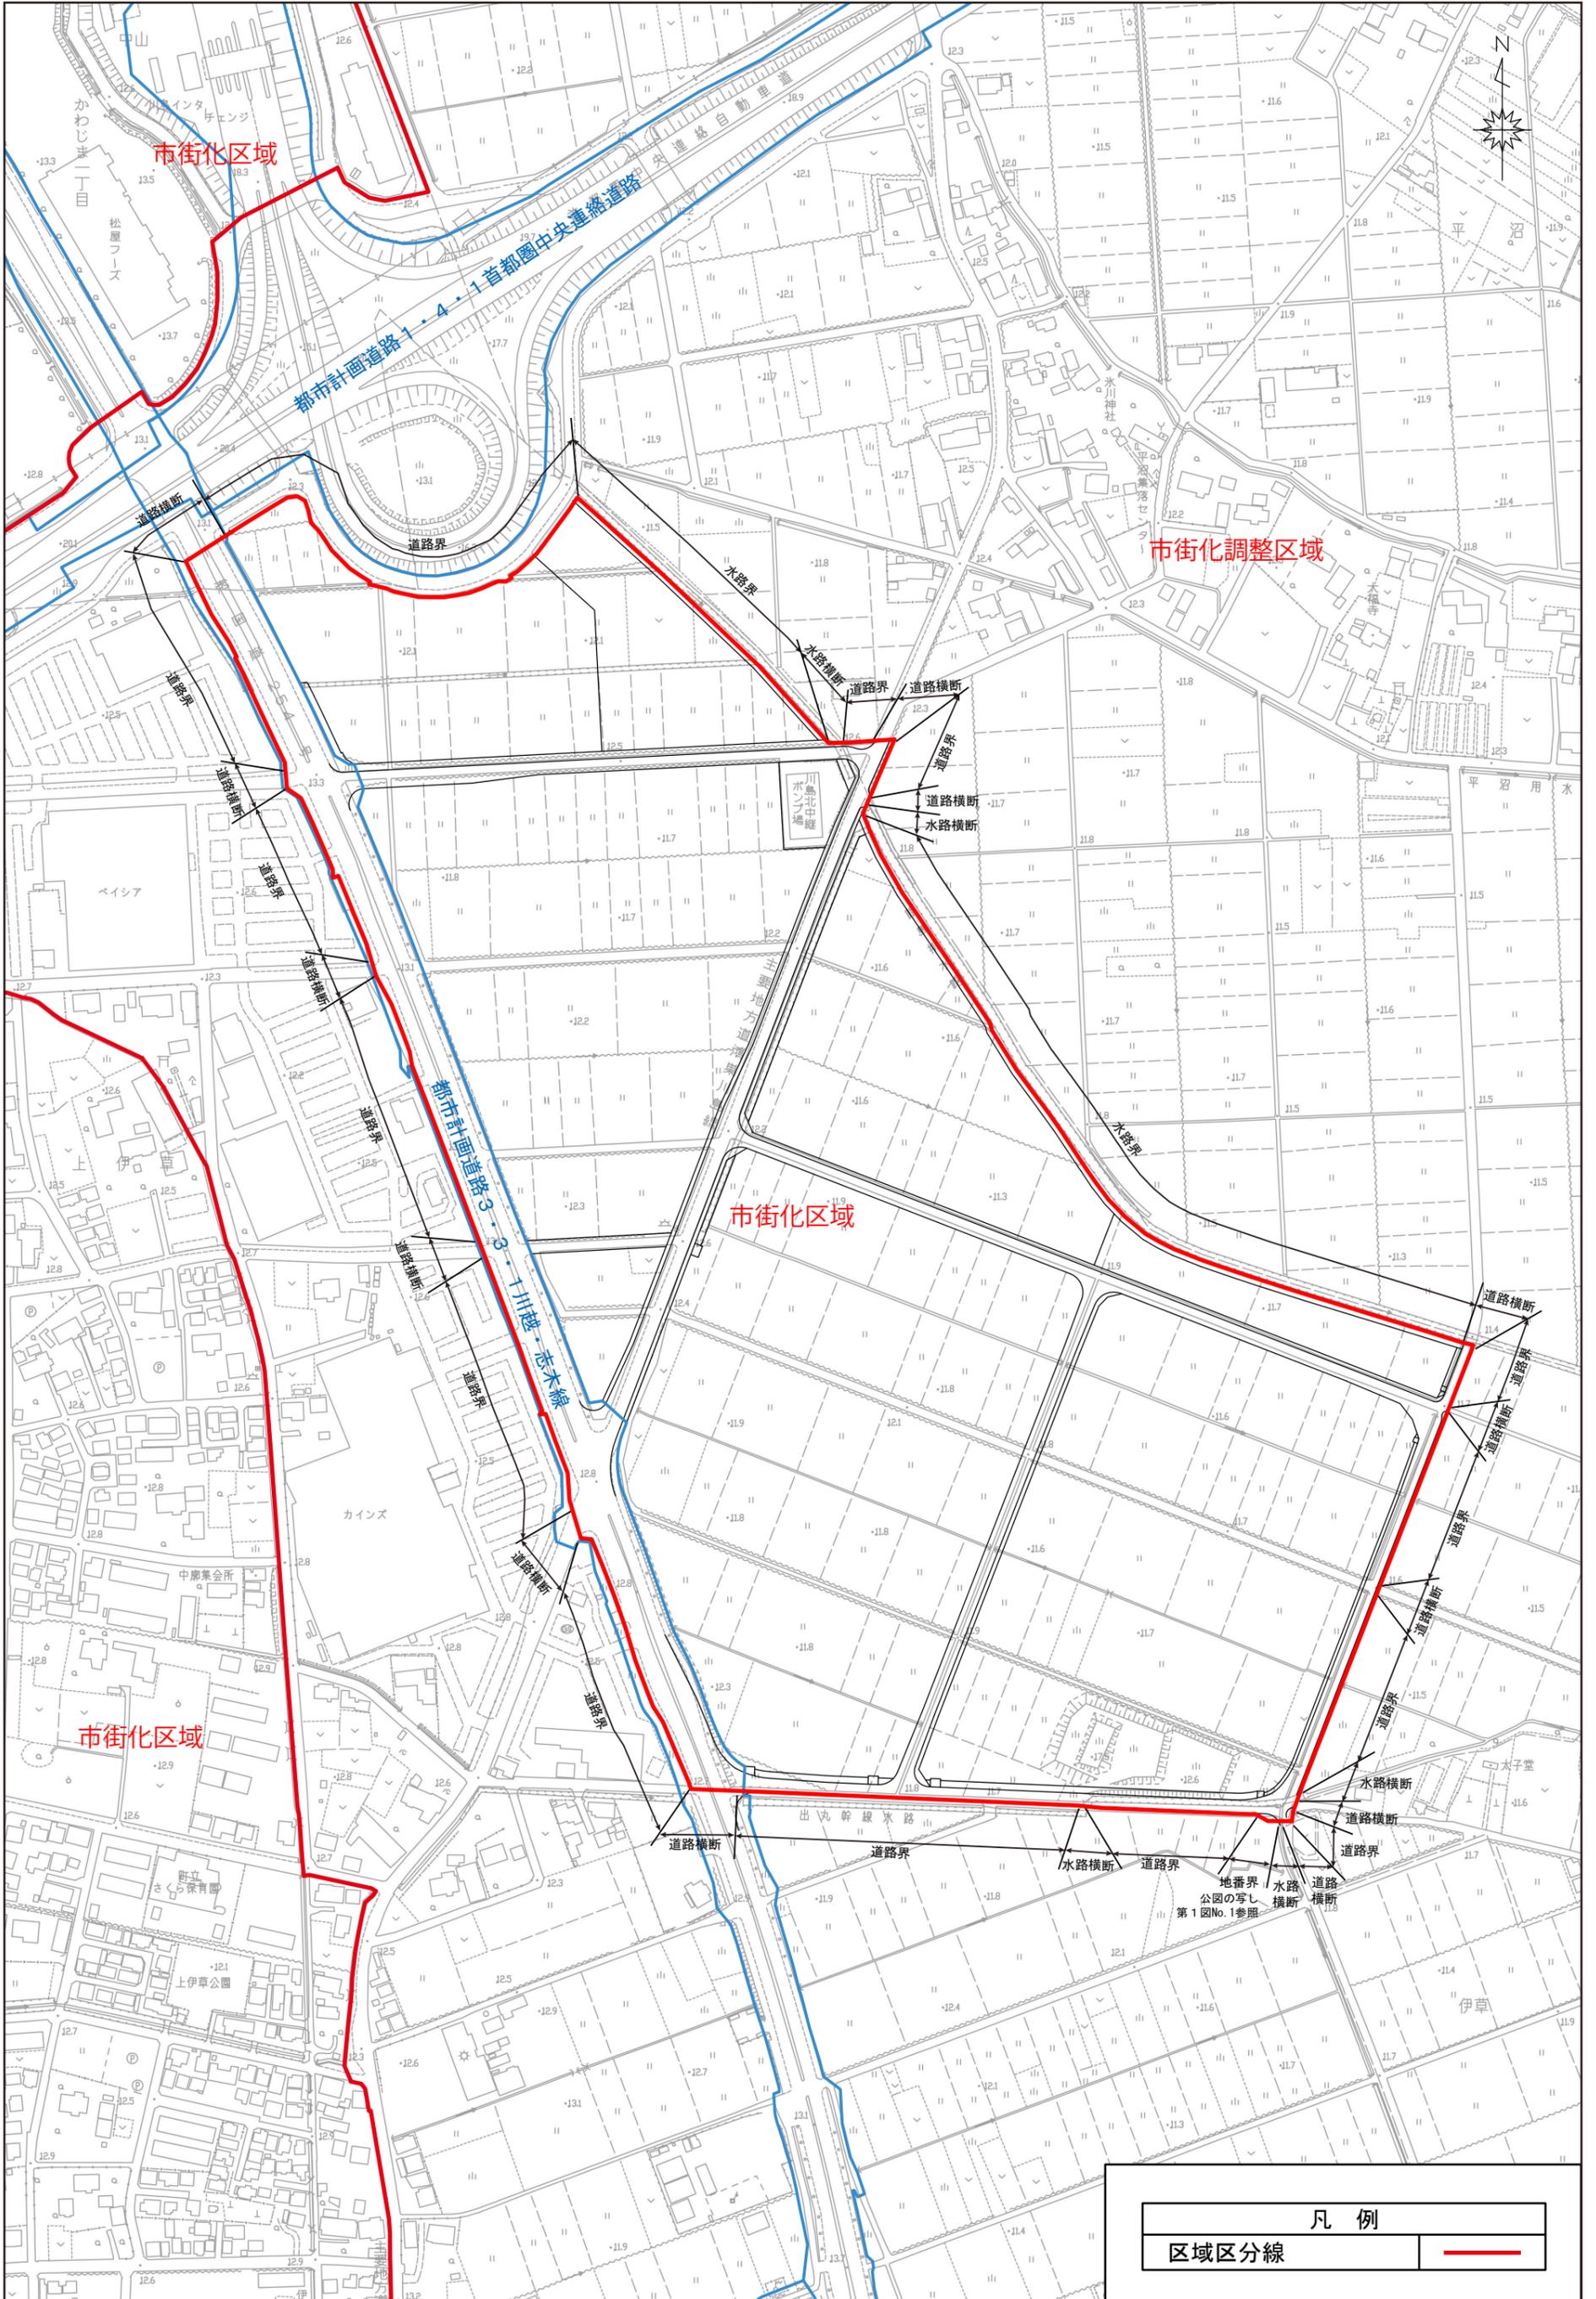

凡例	
区域区分線	—

0 50 100 150 200 250m 1 : 2,500